


V_{AFB} 1	K 4
Bauzeitenbeschränkung für Gehölzbeseitigung (keine kartographische Darstellung)	
V_{AFB} 2	K 4
Kontrolle der Bodenvegetation vor deren Beseitigung (keine kartographische Darstellung)	
V_{AFB} 3	K 4
Schutz von Bienenfresser- und Uferschwalbenbruten (keine kartographische Darstellung)	
V_{AFB} 4	K 4
Schutzmaßnahme Zauneidechse (keine kartographische Darstellung)	
V_{AFB} 5	K 4
Schutzmaßnahme Lurche (keine kartographische Darstellung)	
V_{AFB} 6	K 4
Vermeidung baubedingter Fallen (keine kartographische Darstellung)	
V_{AFB} 7	K 4
ökologische Baubegleitung (keine kartographische Darstellung)	
A_{FCS} 1	K 4
Herstellung von künstlichen Steilwandflächen für Bienenfresser und Uferschwalbe	
A_{FCS} 2	K 4
Umsiedlung von Reptilien und Amphibien (keine kartographische Darstellung)	
V 1	K 3
Individualschutz von Gehölzen und Vegetationsflächen während der Bau- und Betriebsphase (keine kartographische Darstellung)	
G 1	K 1
Begrünung von geschotterten Wegen	
G 2	K 1
Begrünung der Versickerungsmulde	
S 1	K 3
Schutz von öffentlichen Straßen und Wegen vor Beschädigung während Bau- und Betriebsphase (keine kartographische Darstellung)	
A 1	K 2
Wiederherstellung der bauzeitlich in Anspruch genommenen Flächen (keine kartographische Darstellung)	

E 1	K 1
Anlage einer Heckenstruktur westlich der Deponie Tagewerben	
E 2	K 1
Anpflanzung einer Strauch-Baumhecke östlich der Deponie Tagewerben	
E 3	K 1
Begrünung der Deponieoberfläche	

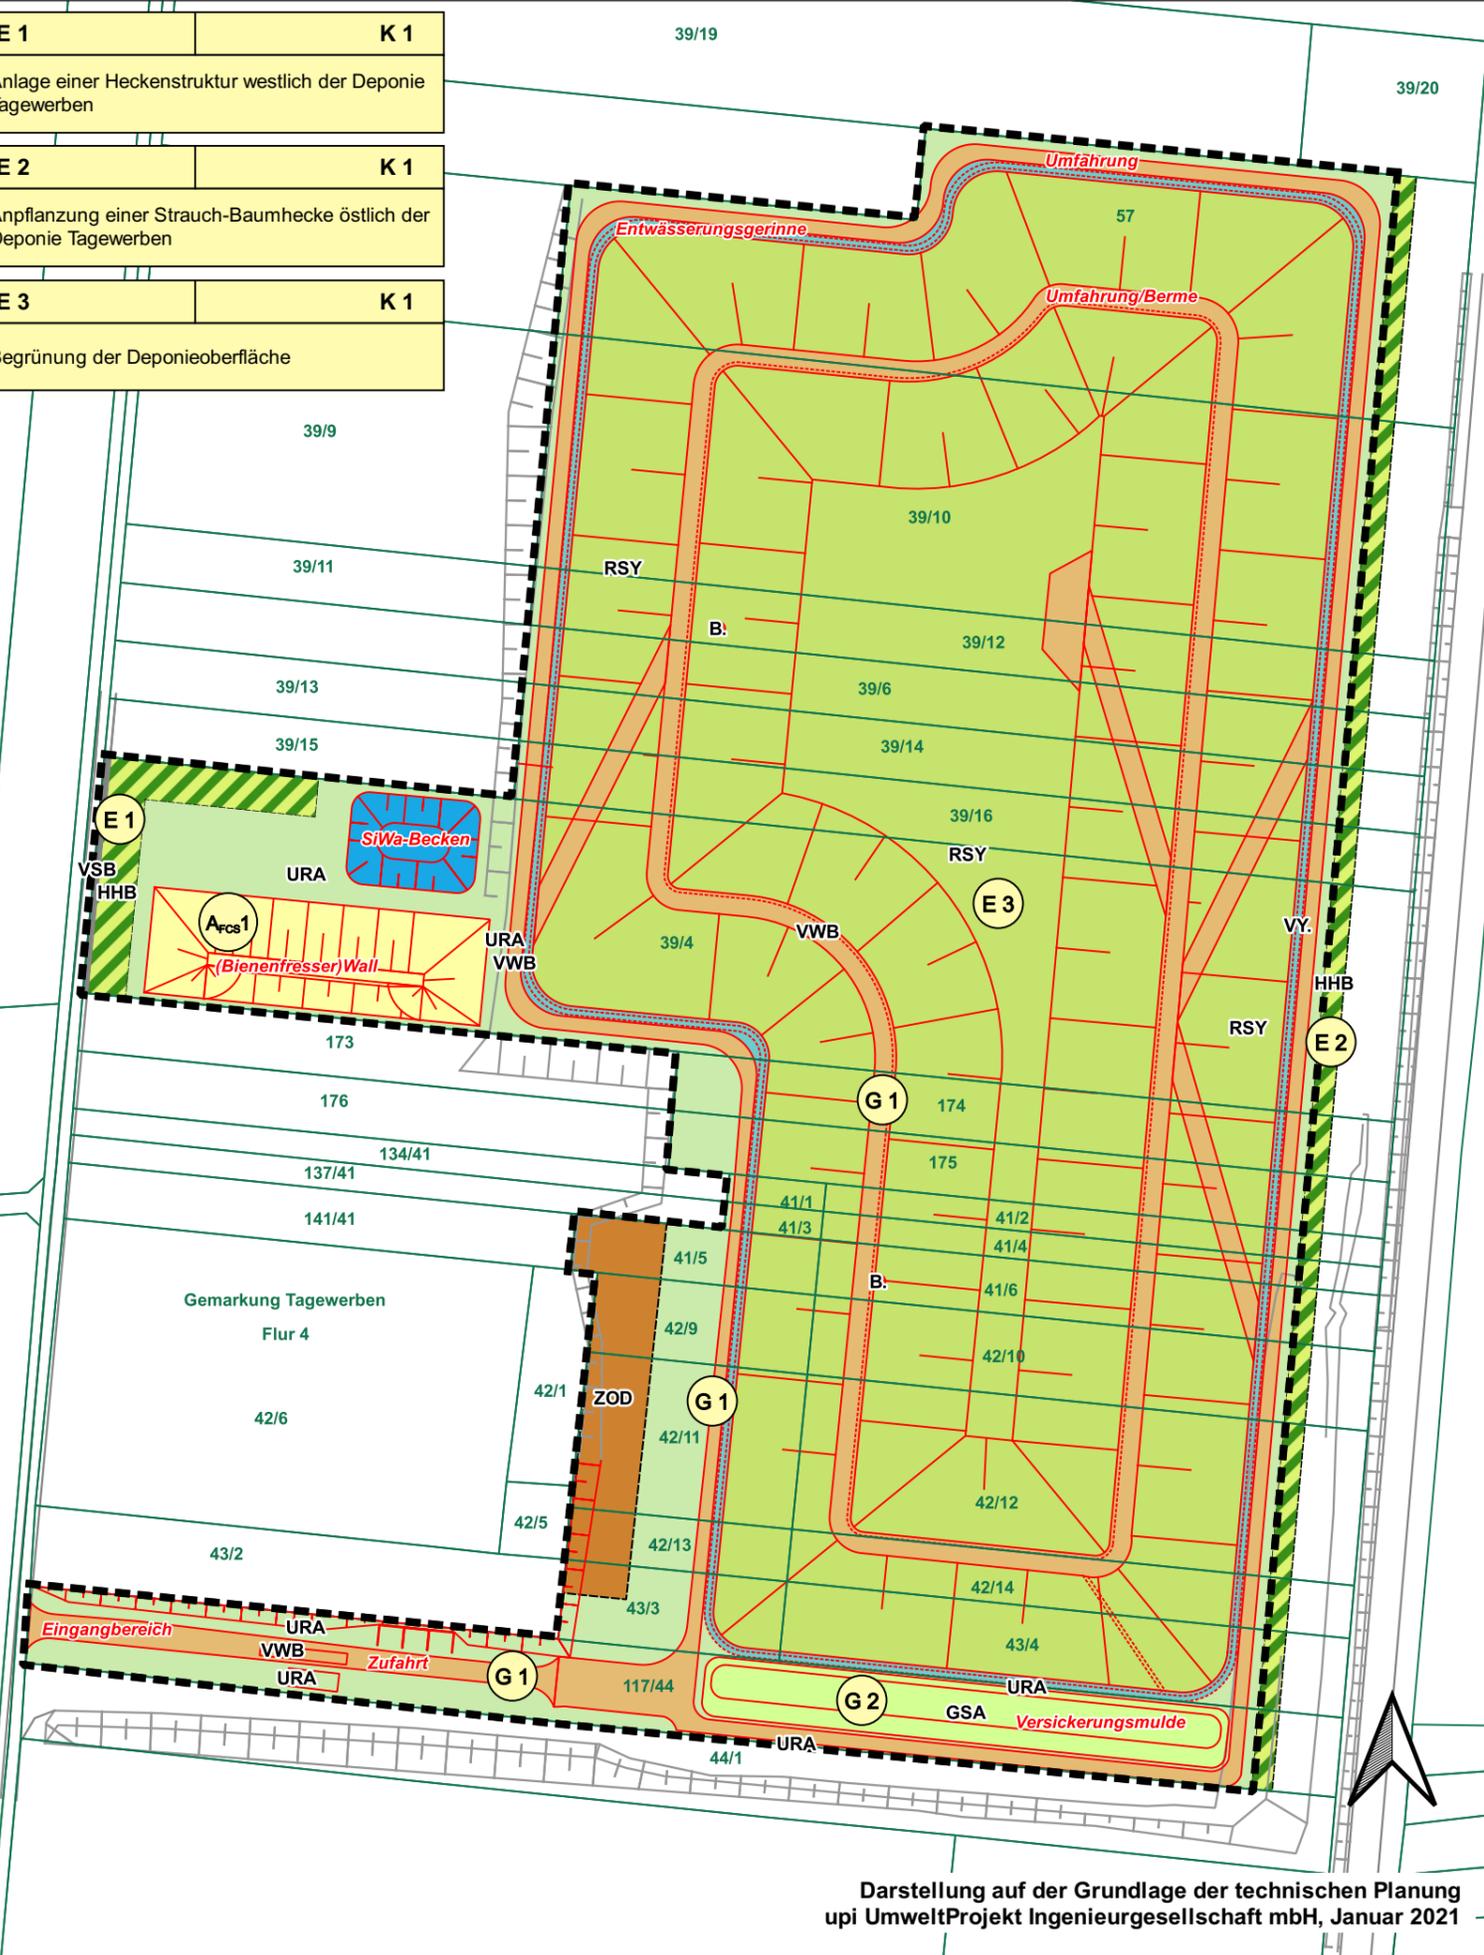

LEGENDE

- Flächenaufteilung nach Planumsetzung**
- HHB - Strauch-Baumhecke (Ersatzmaßnahme E 1, E 2)
 - SEY - Sonstige anthropogene nährstoffreiche Gewässer
 - GSA - Ansaatgrünland (Gestaltungsmaßnahme G 2)
 - URA - Ruderalflur, gebildet von ausdauernden Arten
 - RSY - Sonstige Sandtrockenrasen (Ersatzmaßnahme E 3)
 - ZL - Steilwand aus Lockersediment (Artenschutzmaßnahme)
 - ZOD - Kiesentnahme aufgelassen (Erhalt)
 - B.- Bebaute Fläche (Schachtbauwerke)
 - VWB - Befestigter Weg (Zufahrt, Umfahrungen)
 - VSB - Straße (versiegelt)
 - VY - Sonstige Verkehrsanlagen (Entwässerungsrinne)

sonstige Plandarstellungen

- Grenze Plangebiet
- Kataster
- Grundlagenplan
- geplanter Eingriff
- naturschutzfachliche Maßnahmen

Maßnahmen-Nr.	Bezug zur laufenden Konfliktnummer
↓	↓
E 2	K 1
Anpflanzung einer Strauch-Baumhecke	← Erläuterung der Maßnahme

V = Vermeidungsmaßnahme
G = Gestaltungsmaßnahme
S = Schutzmaßnahme
A = Ausgleichsmaßnahme
E = Ersatzmaßnahme

REGIOPLAN

Ingenieurbüro für Landschaftsplanung Regionalentwicklung Geoinformation
Dipl.-Ing. (FH) Falko Meyer, Moritz-Hill-Str. 30, 06667 Weißenfels
Tel.: 0 34 43 / 30 06 34, Fax: 0 34 43 / 30 06 49

Vorhabenträger:
H. Antons & Sohn
Straßen-, Tief- und Kanalbaugesellschaft mbH
Mühlberg 28
06667 Weißenfels (OT Uichteritz)

Zeichnungs-Nr.: 3	LBP Errichtung und Betrieb einer Deponie der Klasse DK 0 im Kiessandabbau Tagewerben, Gemarkung Tagewerben
Maßstab: 1 : 2.000	
Datum: Januar 2021	Landschaftspflegerischer Maßnahmenplan
Bearbeiterin: Dipl.-Ing. (FH) Wiebke Thielke	
geändert:	

Darstellung auf der Grundlage der technischen Planung
upi UmweltProjekt Ingenieurgesellschaft mbH, Januar 2021