Anlage einer Strauchhecke

Zielstellung:

Im Zusammenhang mit der Erstellung des Bebauungsplanes wurde durch den Ortschaftsrat Borau die Anlage eine Pflanzung im Zusammenhang mit der geplanten Maßnahme gewünscht. Seitens des Vorhabenträgers wird dem Wunsch durch die Anlage einer Strauchhecke auf 1.200 m² zur Auflockerung der Landschaft im nördlichen Randbereich der PV-Anlage nachgekommen.

Ausführungshinweise:

Bauplanungsrechtlich ist auf der Fläche die Anlage einer Grünfläche vorgesehen. Als zusätzliche Gestaltung erfolgt hier die Anlage einer Feldhecke aus heimischen Arten auf eine Länge von ca. 240 x 5 m vorgesehen.

Die Heckenstruktur ist so anzulegen, dass ein Unterhaltungsweg zwischen der PV-Anlage und der Hecke erhalten bleibt um eine Pflege der Hecke, aber auch eine Unterhaltung der PV-Anlage und des Grünlandes zu gewährleisten.

Im Bereich des Zaunes kann eine Nutzung des Krautsaumes als schmaler Grasweg erfolgen, welcher nach Abschluss der Pflegemaßnahmen der natürlichen Sukzession überlassen wird, sich somit selbst bestockt und die Heckenstruktur in einem abwechslungsreichen Saum fortführt.

Strauch, 2xv, o.B., 60-100, autochtones Pflanzgut

Die Pflanzabstände betragen 1,2 m x 1,2 m

Es ist eine Auswahl des nachstehenden Pflanzmaterials zu verwenden

Cornus sanguinea	Roter Hartriegel
Corylus avellana	Strauchhasel
Crataegus monogyna	Eingriffeliger Weißdorn
Crataegus laevigata	Zweigriffeliger Weißdorn
Euonymus europaeus	Pfaffenhütchen
Lonicera xylosteum	Hecken-Kirsche
Prunus padus	Trauben-Kirsche
Ribes alpinum	Alpen-Johannisbeere
Ribes nigrum	Schwarze Johannisbeere
Ribes uva-crispa	Stachelbeere
Rubus fruticosus	Brombeere
Salix aurita	Öhrchen-Weide
Salix caprea	Sal-Weide
Salix cinera	Grau-Weide

Viburnum opulus Gemeiner Schneeball

Anrechenbare Fläche: 1.200 m²

Die Maßnahme umfasst die Fertigstellungs- und Entwicklungspflege über einen Zeitraum von insgesamt 3 Jahren.

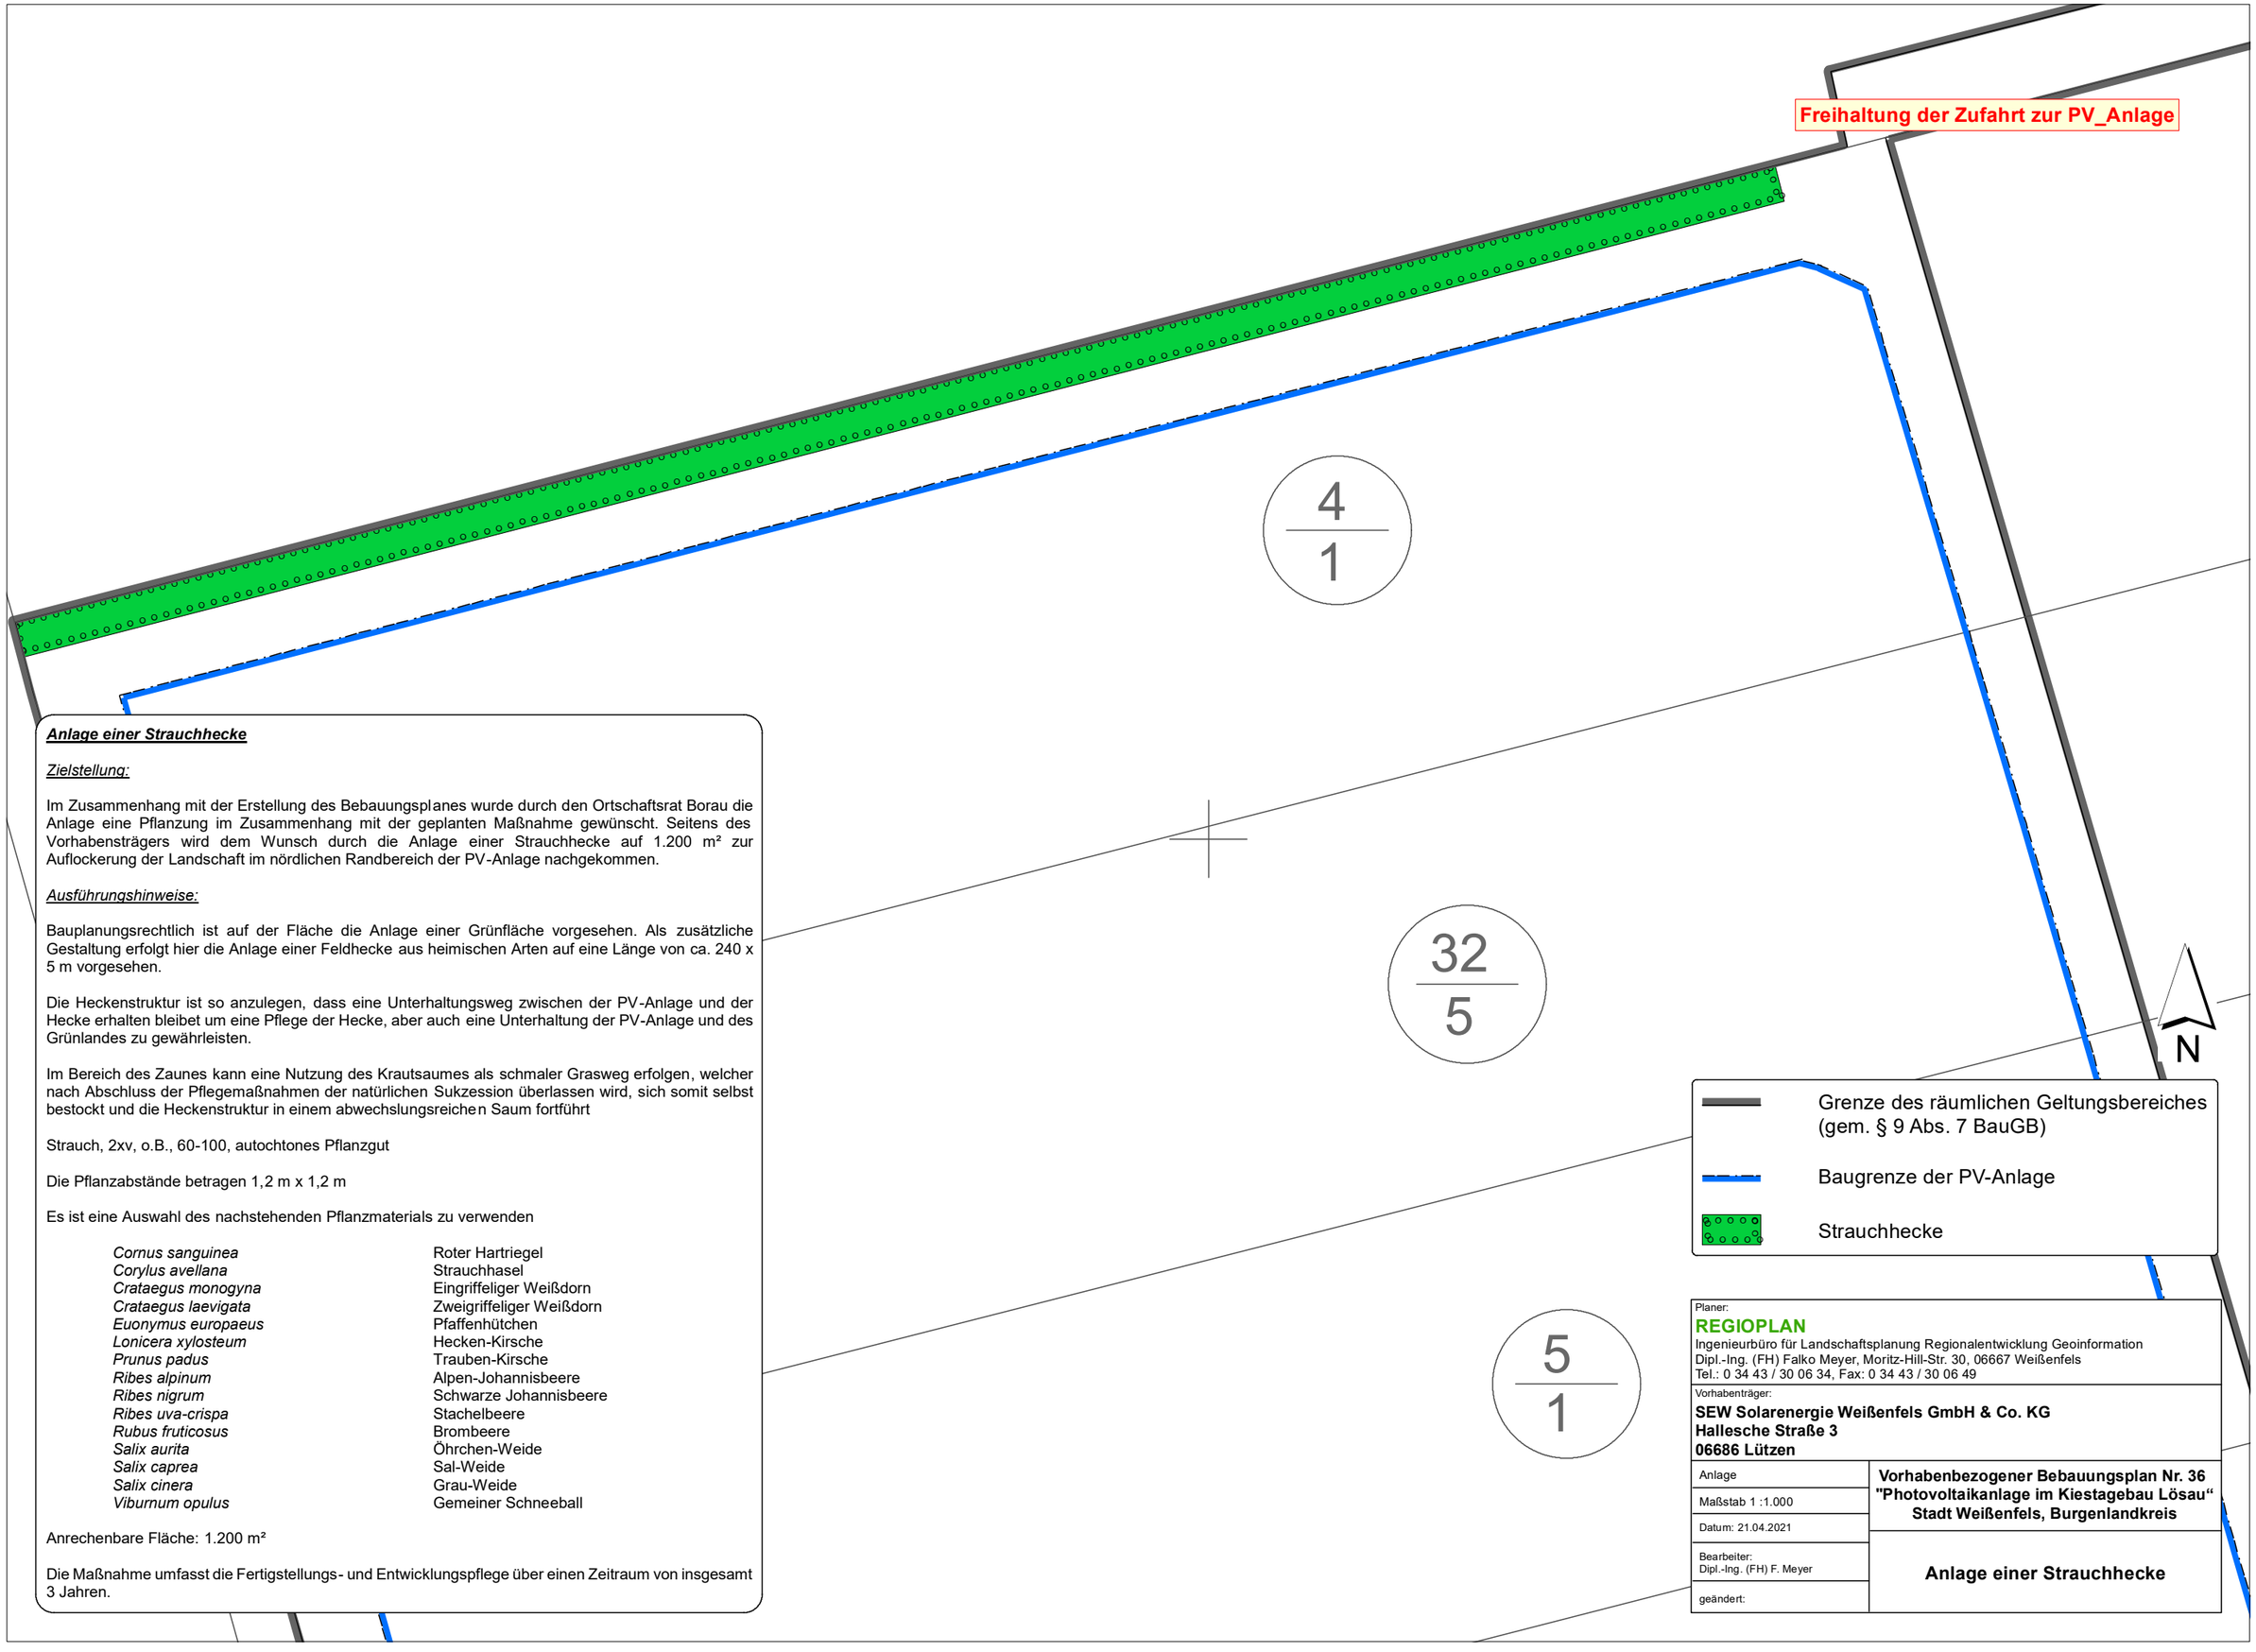

Anlage einer Strauchhecke

Zielstellung:

Im Zusammenhang mit der Erstellung des Bebauungsplanes wurde durch den Ortschaftsrat Borau die Anlage eine Pflanzung im Zusammenhang mit der geplanten Maßnahme gewünscht. Seitens des Vorhabensträgers wird dem Wunsch durch die Anlage einer Strauchhecke auf 1.200 m² zur Auflockerung der Landschaft im nördlichen Randbereich der PV-Anlage nachgekommen.

Ausführungshinweise:

Bauplanungsrechtlich ist auf der Fläche die Anlage einer Grünfläche vorgesehen. Als zusätzliche Gestaltung erfolgt hier die Anlage einer Feldhecke aus heimischen Arten auf eine Länge von ca. 240 x 5 m vorgesehen.

Die Heckenstruktur ist so anzulegen, dass eine Unterhaltungsweg zwischen der PV-Anlage und der Hecke erhalten bleibet um eine Pflege der Hecke, aber auch eine Unterhaltung der PV-Anlage und des Grünlandes zu gewährleisten.

Im Bereich des Zaunes kann eine Nutzung des Krautsaumes als schmaler Grasweg erfolgen, welcher nach Abschluss der Pflegemaßnahmen der natürlichen Sukzession überlassen wird, sich somit selbst bestockt und die Heckenstruktur in einem abwechslungsreichen Saum fortführt

Strauch, 2xv, o.B., 60-100, autochtones Pflanzgut

Die Pflanzabstände betragen 1,2 m x 1,2 m

Es ist eine Auswahl des nachstehenden Pflanzmaterials zu verwenden

Cornus sanguinea	Roter Hartriegel
Corylus avellana	Strauchhasel
Crataegus monogyna	Eingriffeliger Weißdorn
Crataegus laevigata	Zweigriffeliger Weißdorn
Euonymus europaeus	Pfaffenhütchen
Lonicera xylosteum	Hecken-Kirsche
Prunus padus	Trauben-Kirsche
Ribes alpinum	Alpen-Johannisbeere
Ribes nigrum	Schwarze Johannisbeere
Ribes uva-crispa	Stachelbeere
Rubus fruticosus	Brombeere
Salix aurita	Öhrchen-Weide
Salix caprea	Sal-Weide
Salix cinera	Grau-Weide
Viburnum opulus	Gemeiner Schneeball

Anrechenbare Fläche: 1.200 m²

Die Maßnahme umfasst die Fertigstellungs- und Entwicklungspflege über einen Zeitraum von insgesamt 3 Jahren.

Planer:
REGIOPLAN
Ingenieurbüro für Landschaftsplanung Regionalentwicklung Geoinformation
Dipl.-Ing. (FH) Falko Meyer, Moritz-Hill-Str. 30, 06667 Weißenfels
Tel.: 0 34 43 / 30 06 34, Fax: 0 34 43 / 30 06 49

Vorhabenträger:
SEW Solarenergie Weißenfels GmbH & Co. KG
Hallesche Straße 3
06686 Lützen

Anlage	**Vorhabenbezogener Bebauungsplan Nr. 36 "Photovoltaikanlage im Kiestagebau Lösau" Stadt Weißenfels, Burgenlandkreis**
Maßstab 1 :1.000	
Datum: 21.04.2021	
Bearbeiter: Dipl.-Ing. (FH) F. Meyer	**Anlage einer Strauchhecke**
geändert:	