


WEISSENFELS

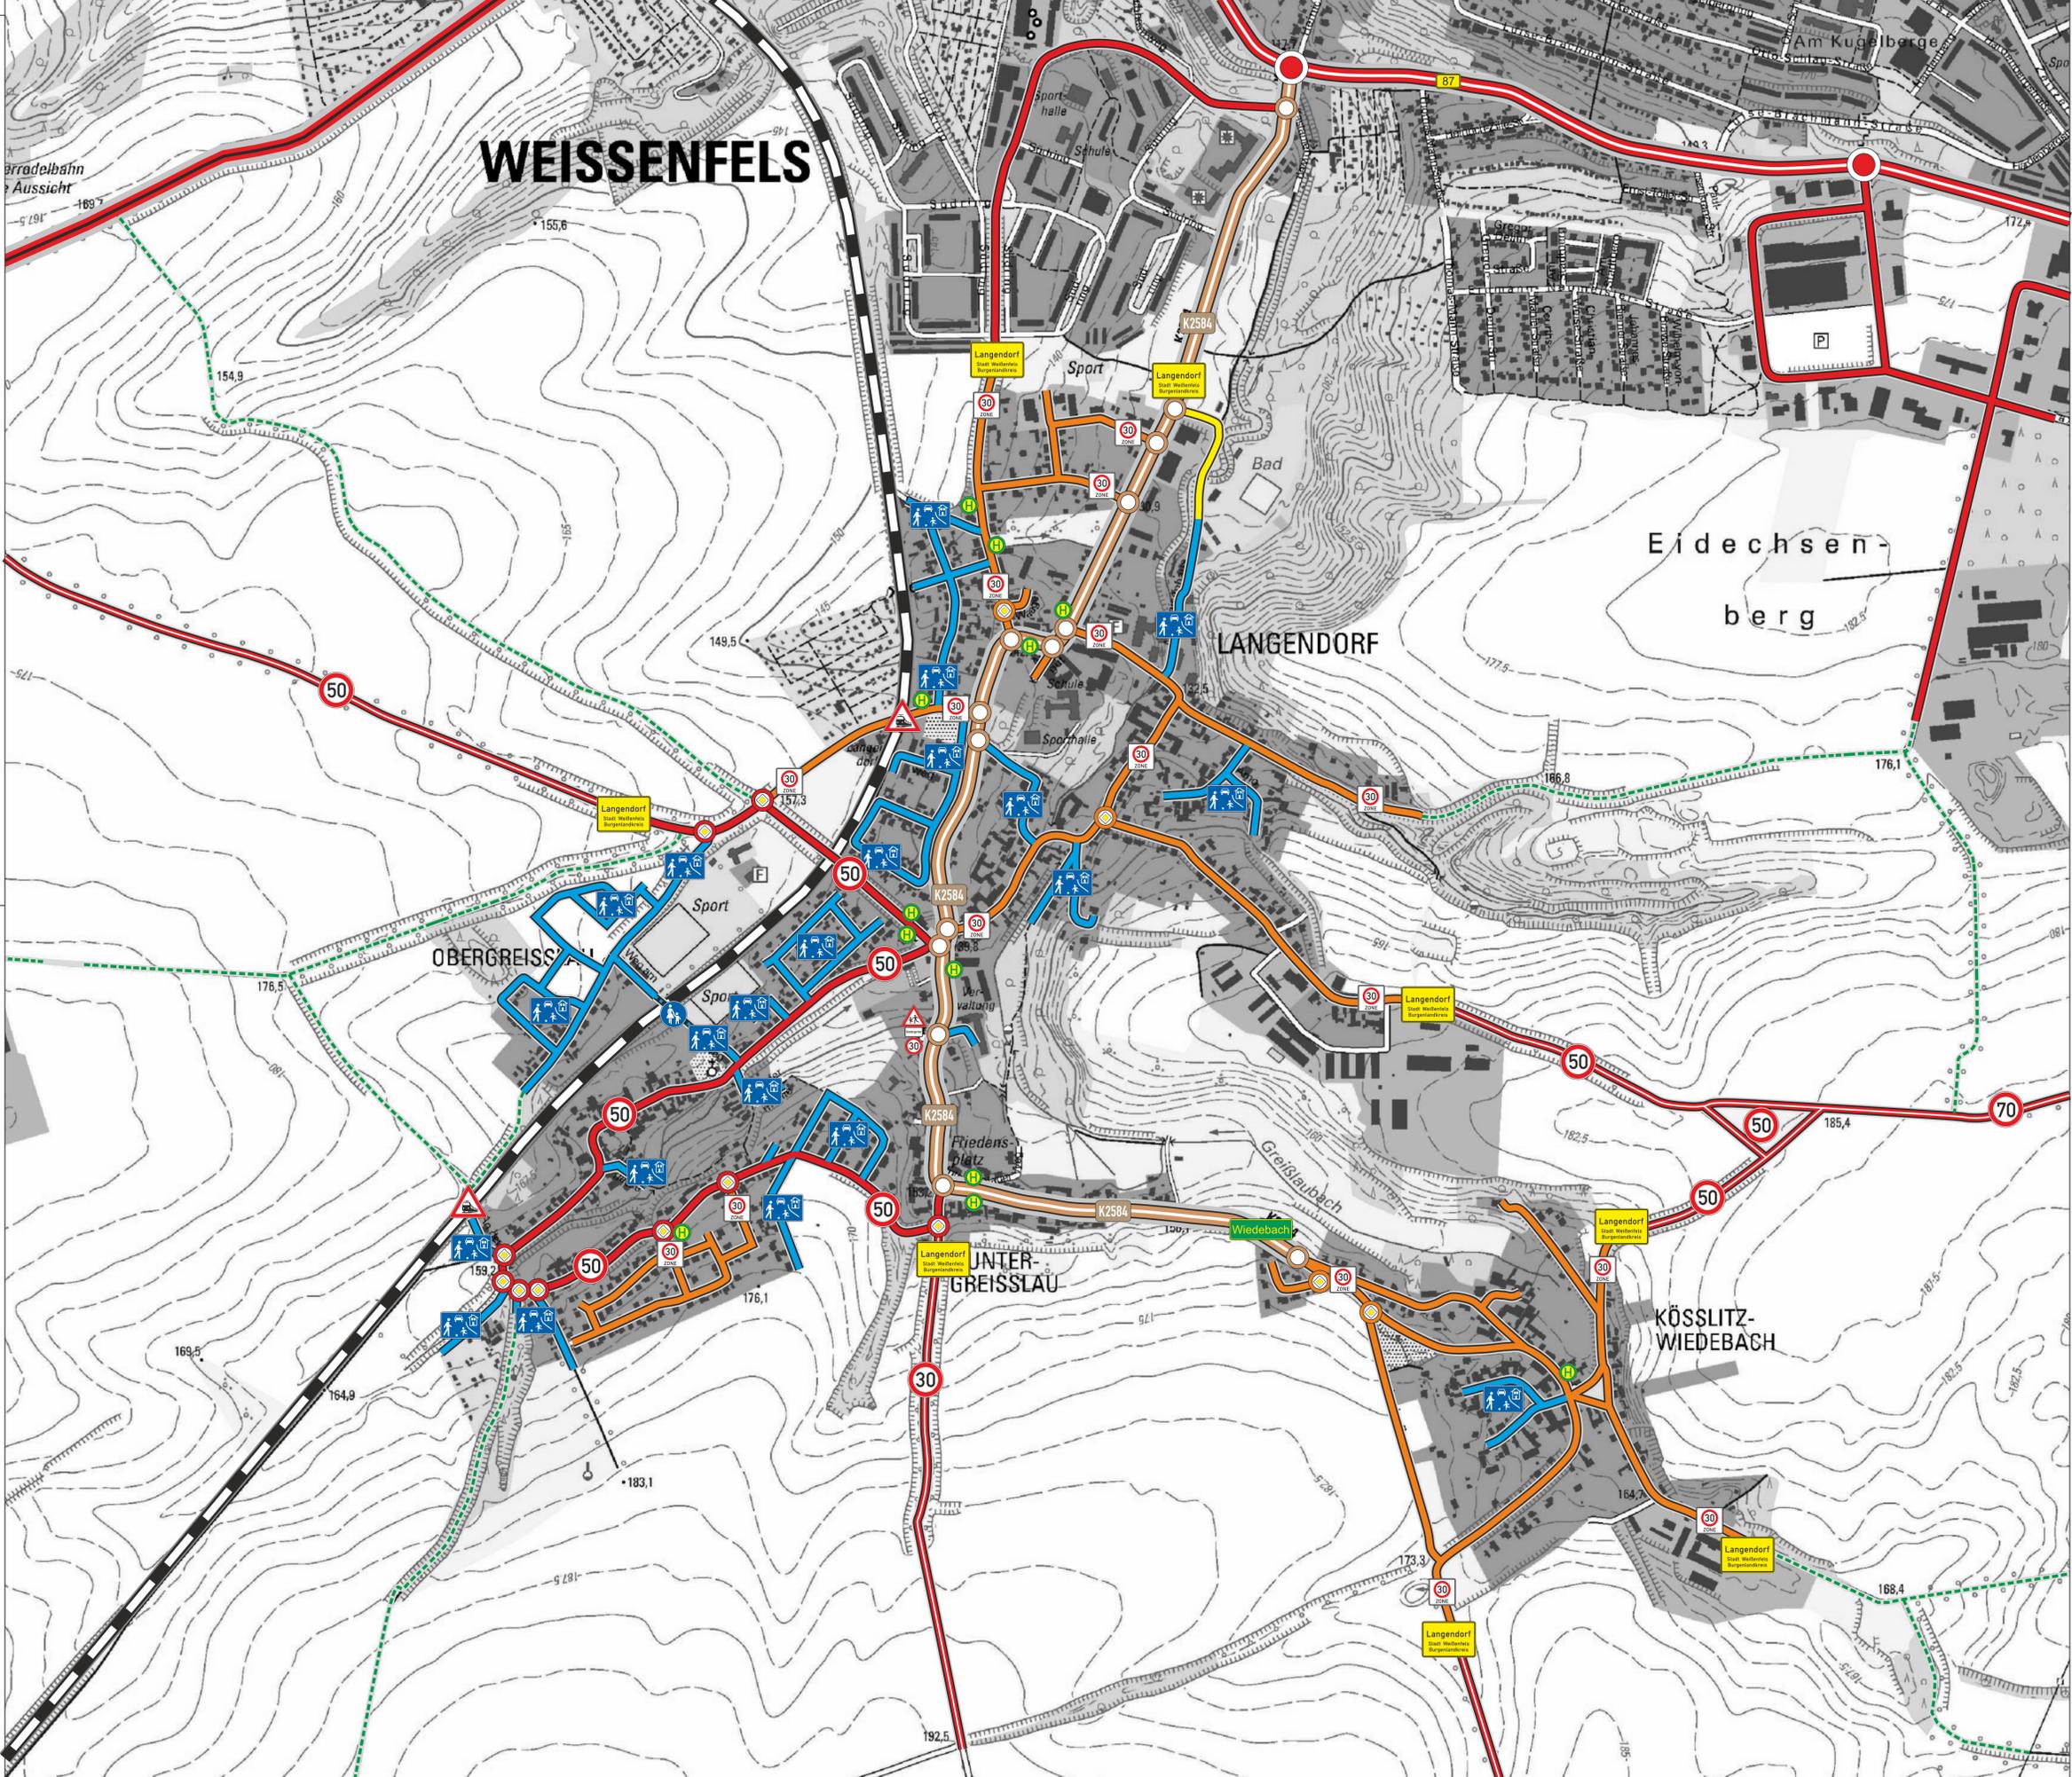

-  Bundesstraße
innerorts / außerorts
-  Landesstraße
innerorts / außerorts
-  Kreisstraße
innerorts / außerorts
-  Gemeindestraße außerorts
-  Gemeindestraße innerorts 50 km/h
-  Gemeindestraße innerorts 30 km/h
-  Gemeindestraße innerorts
verkehrsberuhigter Bereich
-  ländliche Wegeverbindungen
-  vorfahrtsgeregelter Knoten innerorts
Hauptnetz / Nebennetz
-  Knoten Bundes-, Landes-, Kreisstr.

Vorgang	Planauszug	
Bemerkung	1.	
	2.	

Projekt		Verkehrsberuhigungskonzept	
Reg.-Nr.	ohne		
Lage	Langendorf		
	Planzustand		

Maßstab	1:5000	Name	Arning
Blatt-Nr.	1 von 1	Bemerkungen	
Datum	13.01.2022	Datei	LGDF-Plan_Version Stand 03.01.2022.cdr

Genehmigungsvermerk:



STADT WEISSENFELS
 Fachbereich III
 Technische Dienste und Stadtentwicklung
 Abteilung Tiefbau
 SG Örtliche Straßenverkehrsbehörde
 Markt 1
 06667 Weissenfels