


Bebauungsplan der Innenentwicklung nach § 13a BauGB

Planzeichnung Teil A

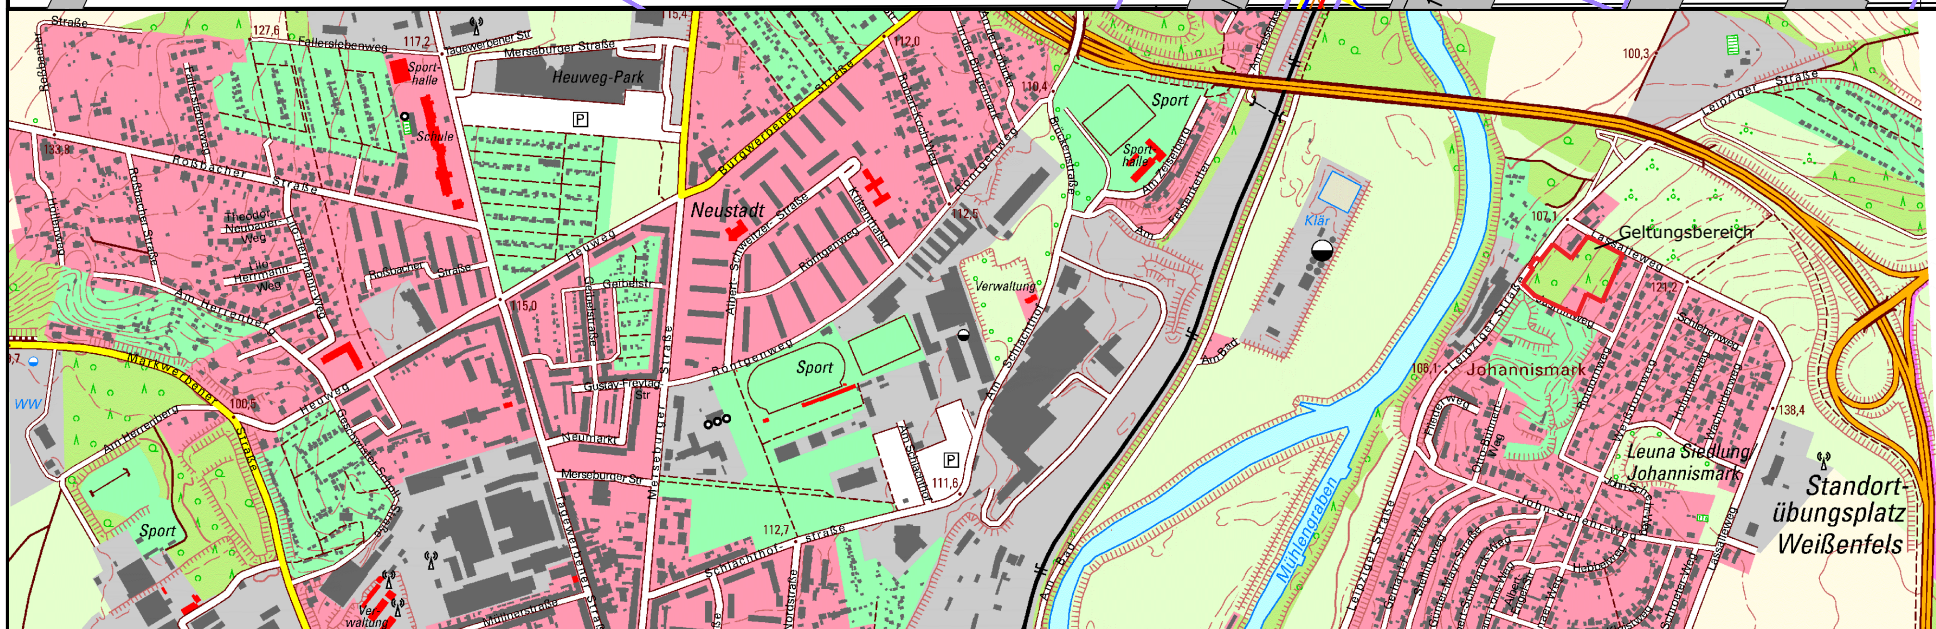

Aufgestellt gemäß § 2 Abs. 1 BauGB aufgrund des Aufstellungsbeschlusses des Gemeinderates der Stadt Weißenfels in
 Begründung haben vom ... bis zum ...