


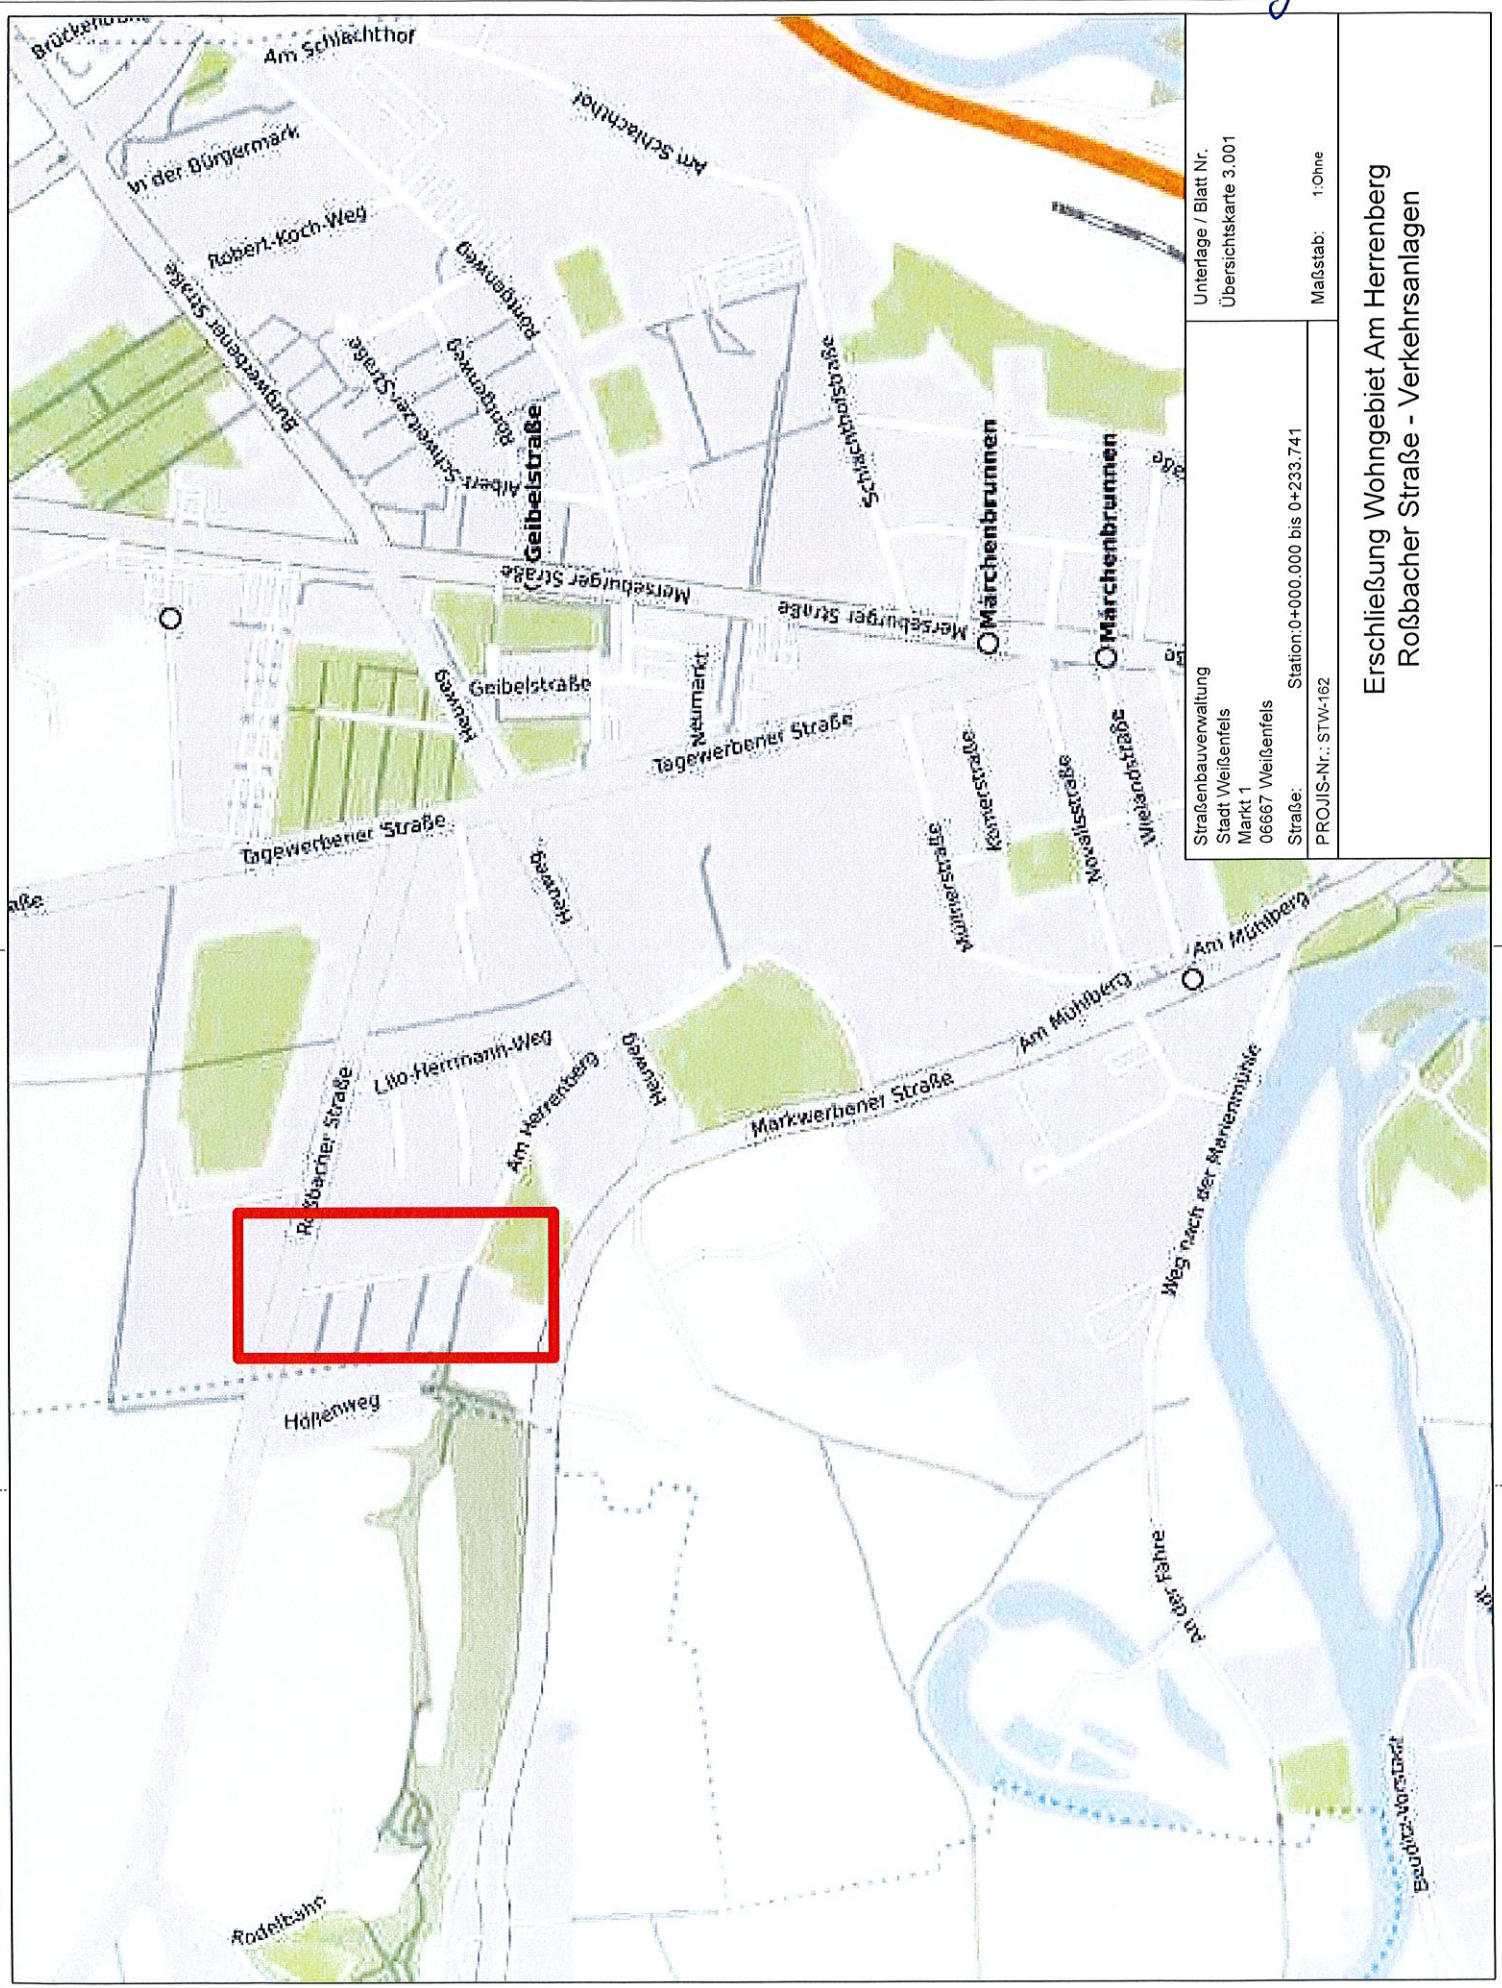

Unterlage / Blatt Nr. Übersichtskarte 3.001	Maßstab: 1:0me	
	Station: 0+000.000 bis 0+233.741	PROJIS-Nr.: STW-162

Erschließung Wohngebiet Am Herrenberg
Roßbacher Straße - Verkehrsanlagen

Straßenbauverwaltung
Stadt Weißenfels
Markt 1
06667 Weißenfels
Straße:
PROJIS-Nr.: STW-162