




Regelquerschnitt
Stat. 0+000.000 bis Stat. 0+233.741

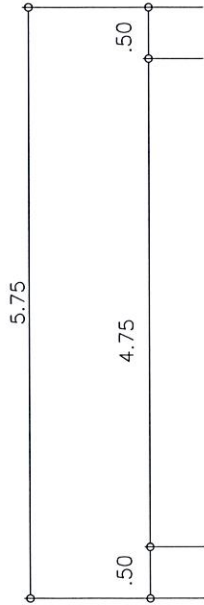

Breiten der Bereiche
Nebenanlagen sind variabel

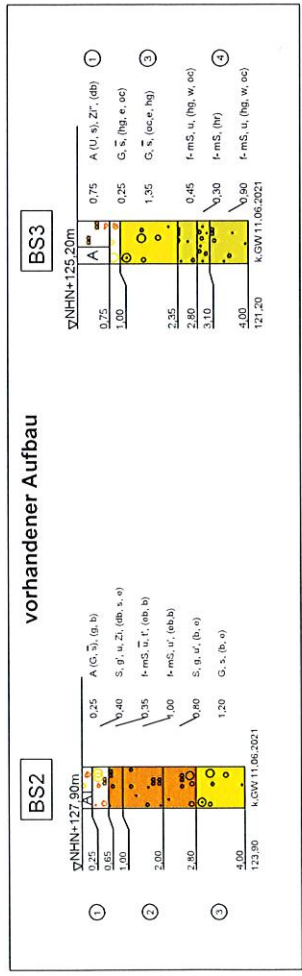

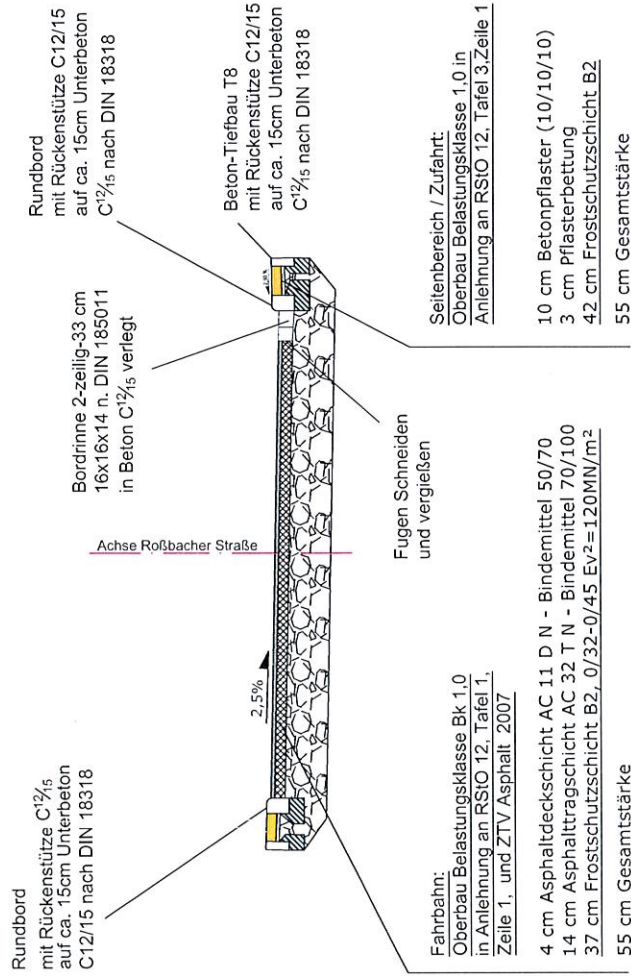

Stadt Weißenfels
Markt 1
06667 Weißenfels

geprüft:

gezeichnet:

Datum

Zeichen



ECW
Unabhängig beratende und planende
Ingenieurgesellschaft mbH

Lusatieweg 48, 06667 Weißenfels
Telefon: (0343) 3740 Fax: (0343) 374374
E-Mail: ecw@ecw-gmbh.de

geprüft:

gezeichnet: 29.11.2021

Datum

Zeichen

Nr.	Art der Änderung	Datum	Zeichen

Entwurfsplanung

Straßenbauverwaltung
Stadt Weißenfels
Markt 1
06667 Weißenfels
Straßenherrenberg Station: 0+000.000 bis 0+233.741
PROJIS-Nr.: STW-162

Unterlage / Blatt Nr.
Regelquerschnitt 14.001

Maßstab: 1:50

Erschließung Wohngebiet Am Herrenberg
Roßbacher Straße - Verkehrsanlagen

aufgestellt:	
-----, den -----	