

Stadt Weißenfels

05.07.2022

Fachbereich III

Beantwortung der Anfrage

öffentlich

AF 162/2022/1

~~der Stadträtin / des Stadtrates~~ Ranscht, Miriam

am 16.06.2022 im Ortschaftsrat Storkau

✓ Bestätigung Rechts- und Vergabeamt

Frau Ranscht bittet um Beschilderung der geänderten Vorfahrt an der Baustelle Kreisverkehr B176 - Pettstädt. Hier wurde die vorherige Vorfahrtsregelung geändert. Für die Verkehrsteilnehmer, welche aus Pettstädt kommend die B176 befahren wollen, ist ein Vorfahrt-beachten-Schild installiert. Diesem fehlt ein Zusatzschild mit dem Hinweis auf den Verlauf der (neu gekennzeichneten) abbiegenden Hauptstraße, da man sonst die Rechts-vor-Links-Regelung nutzt und damit fälschlicherweise den Hauptstraßenbenutzern die Vorfahrt nimmt.

Sehr geehrte Damen und Herren des Ortschaftsrates,
sehr geehrte Frau Ranscht,

auf Nachfrage beim Straßenverkehrsamt des Burgenlandkreises wurde uns mitgeteilt, dass die Änderung der Beschilderung (siehe Anlage) am 30.06.2022 veranlasst wurde.


Für Rückfragen steht Ihnen unser Mitarbeiter der Örtlichen Straßenverkehrsbehörde unter der Telefonnummer 03443 – 370 540 zur Verfügung.

Mit freundlichen Grüßen

Bumann
Fachbereichsleiter III


Anlage

Verkehrszeichenplan

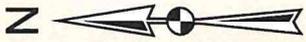

Lehner Str.
 Z 271,3
 400 m
 Z 274,70
 300 m
 Z 274,70
 400 m

Pettstädt

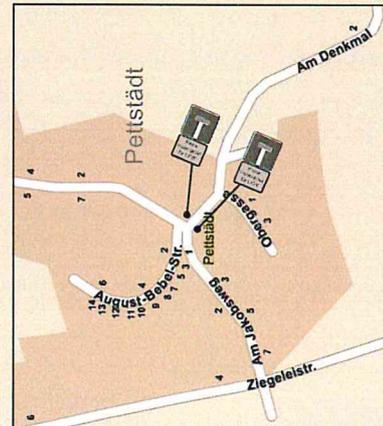

Austauschen!!!
 Ri. Freyburg

Verkehrsführung über Baustraße

Z LSA
 K1
 3,5 m

Z 274,70
 300 m


Z 123
 400 m

Ri. Weißenfels

16702/361/27
Burgenlandkreis
 Straßenverkehrsamt
 Schönburger Straße 41
 06618 Naumburg

30. JUNI 2022
 gültig ab sofort.

Länge der Signaltechnischen Berechnung : K1 - K2 = 270,0 m

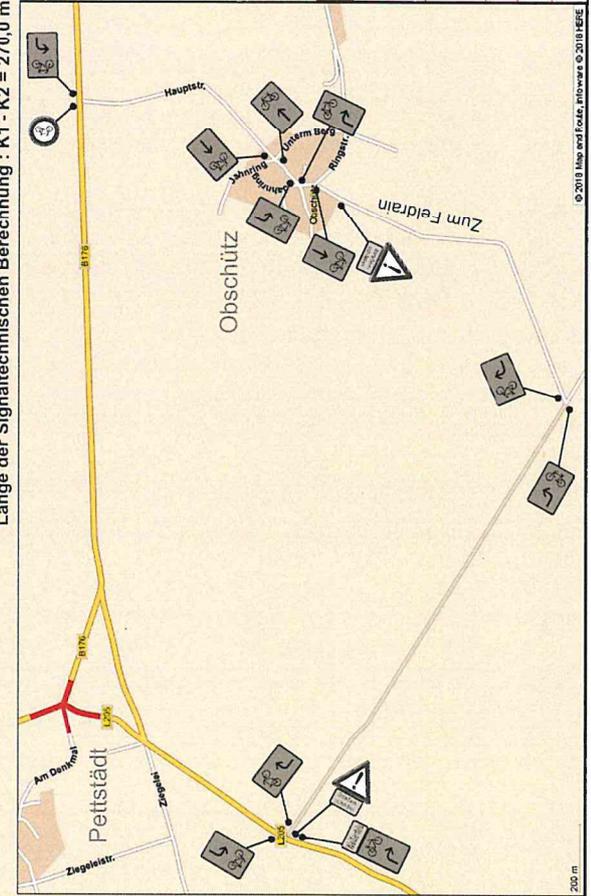

an vorh. Beschilderung ergänzen!!!

„Striche“ ergänzen!!!

ZEPPELIN

Zeppelein Rental GmbH Baustellen- und Verkehrsicherung Halle
 Hans - Dürsch - Gasch Str. 7
 06188 Lützenberg OT Quinis
 Tel.: 036602 - 400 43
 Fax: 036602 - 400 414

Verkehrszeichenplan
 BV. D 176 / L 205 aus- und Umbau Knoten Pettstädt
 Bauzustand ab 1.05.2022

Auftraggeber: EMO/MS Verkehrsplanung GmbH, Thuringen, Herr Lohme, Tel. 0170 - 333934	Maßstab: 1:1000	Datums: 28.02.2022	Blatt: 1/1
Bauzustand: 28.02.2022 bis 28.04.2023	Blatt: 1/1	Blatt: 1/1	Blatt: 1/1
Entwurf: Verkehrsplanung	Blatt: 1/1	Blatt: 1/1	Blatt: 1/1
Quinis dat.: 30.06.2022	Blatt: 1/1	Blatt: 1/1	Blatt: 1/1

© 2018 Map and Foto, powered © 2018 EBE