


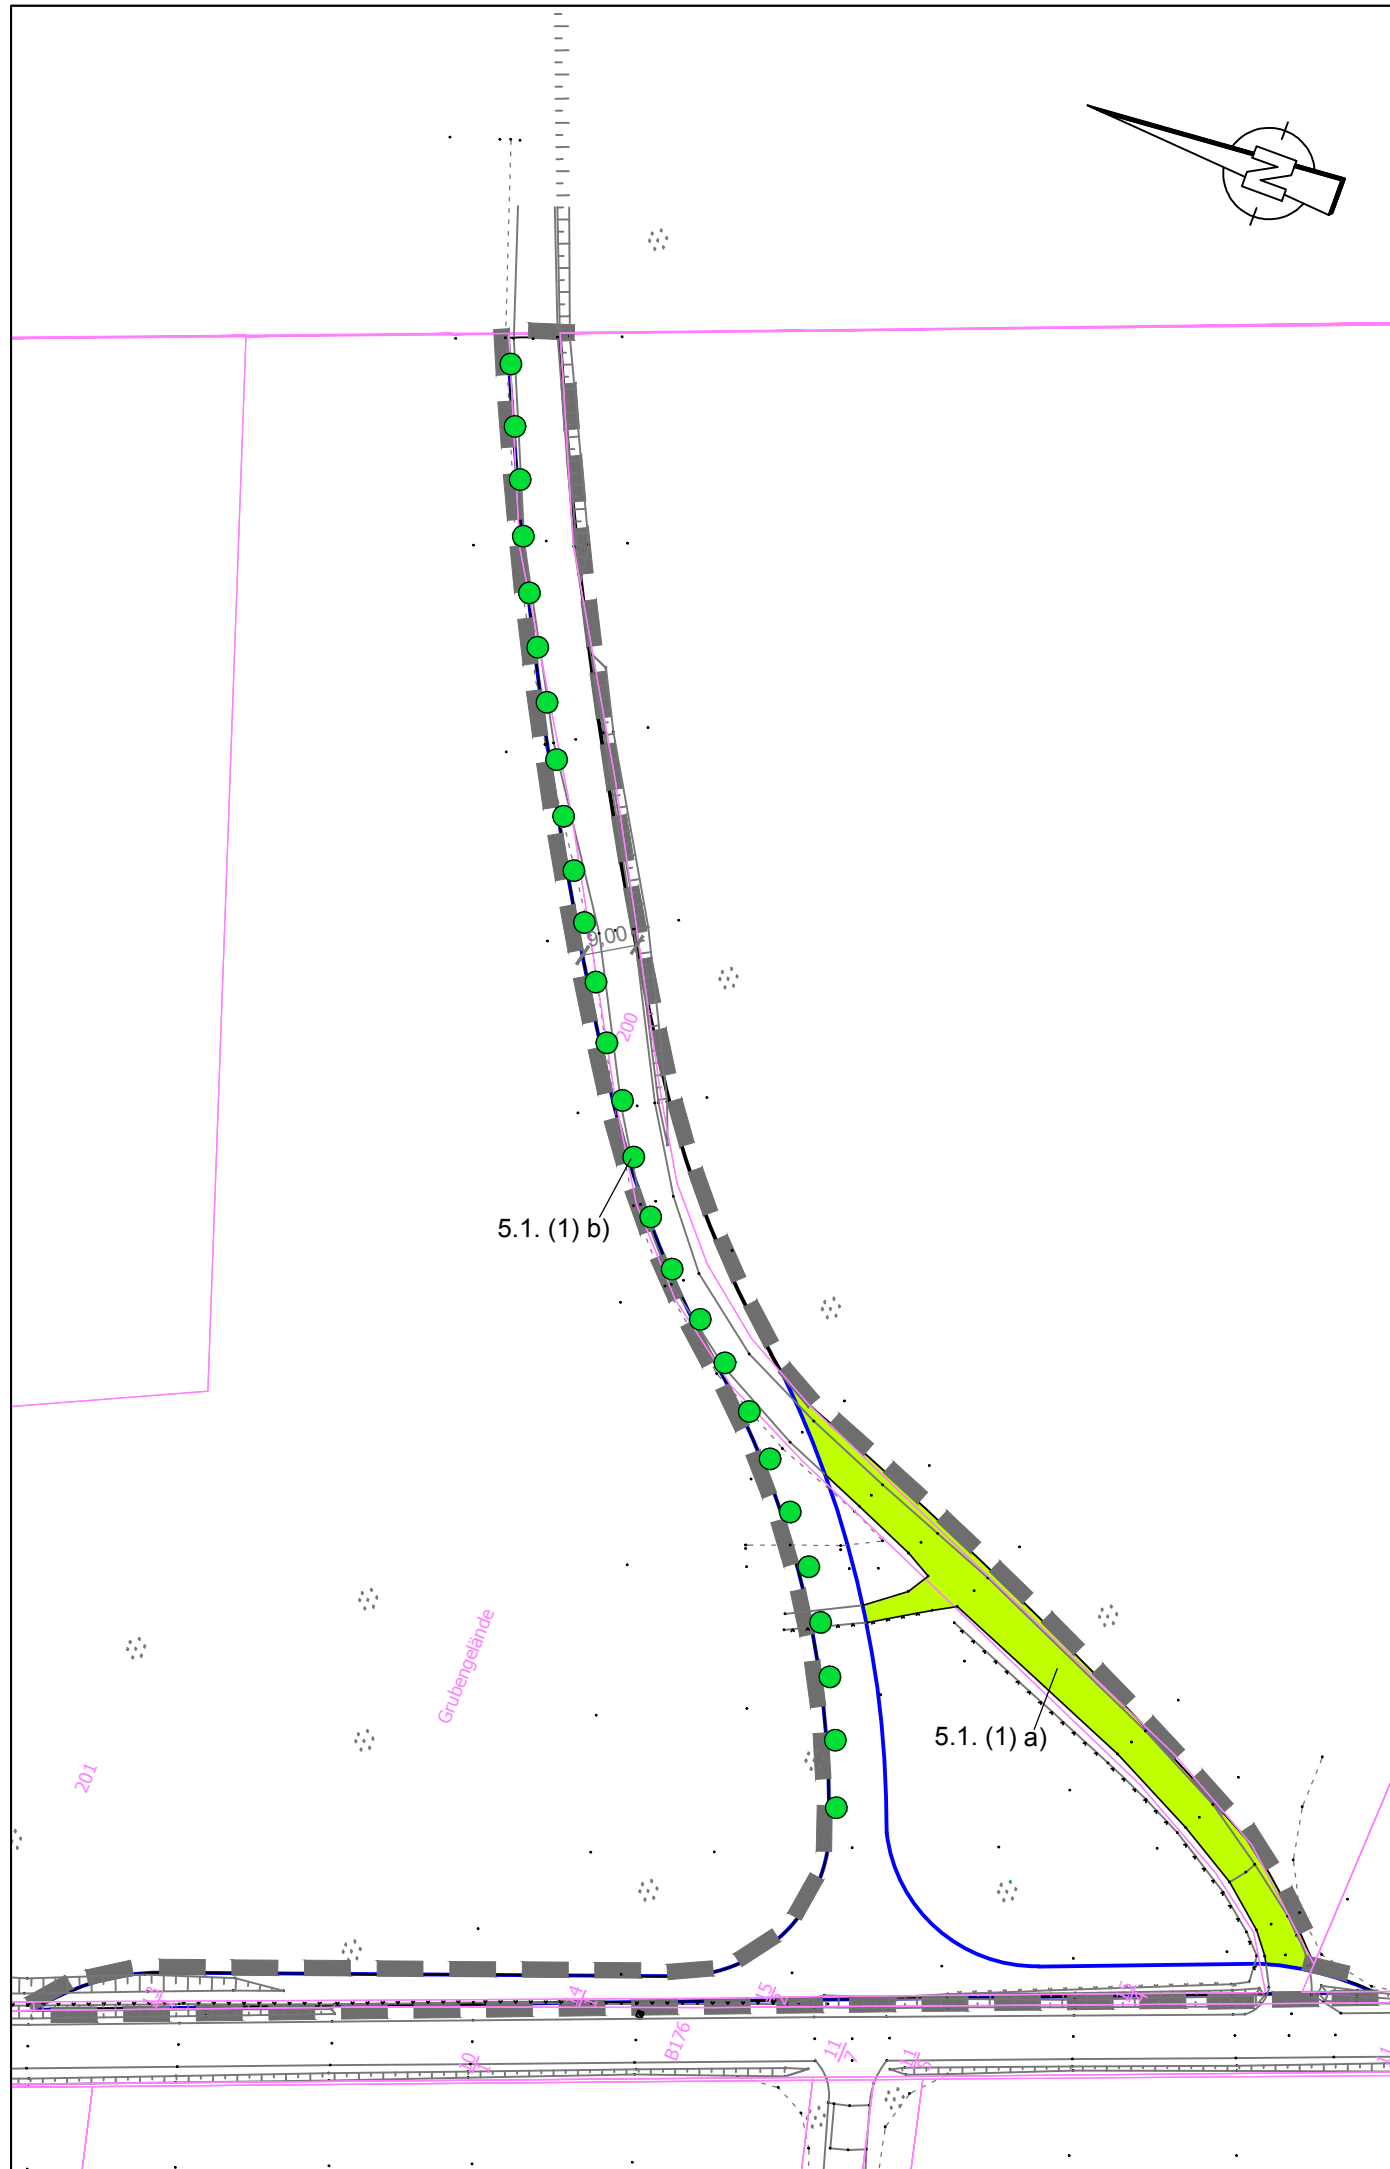

Legende

Maßnahmen

5.1. (1) a) Maßnahmenbezeichnung (siehe Textteil)

Zielbiotop

- Grünland
- Baumreihe

Sonstiges

- Geltungsbereich Bebauungsplan
- Abgrenzung Erschließungsstraße
- Vermessungsbestand
- Auszug aus dem amtlichen Liegenschaftskataster (ALK)

0 m 24 m 48 m 72 m 96 m

Planungsbüro

LBU - Büro für Landschaftsplanung,
Boden- und Umweltforschung GmbH



Eisenbahnstraße 3
06132 Halle (Saale)
Telefon 0345 - 688 94 30
Telefax 0345 - 688 94 31
info@lbu-planung.de

Kartengrundlage

Vermessung durch das Büro
Burgenlandvermessung GmbH
LS 150, HS 160 (NN)

Aufsteller des Bebauungsplans



Stadt Weißenfels
Markt 1
06667 Weißenfels

Umweltbericht
für den Bebauungsplan Nr. 42

"Anbindung B 176 MEG Roßbach GmbH"

Entwurf

Maßstab 1 : 1.200	Datum	Planbezeichnung Maßnahmenplan Blatt 1
	Name	Datum
Ze./Bea.	Machus	Juni 2023
Prüf.	Seils	Juni 2023