


Geltungsbereich
Städtebaulicher Rahmenplan
Östlicher Schlossgarten

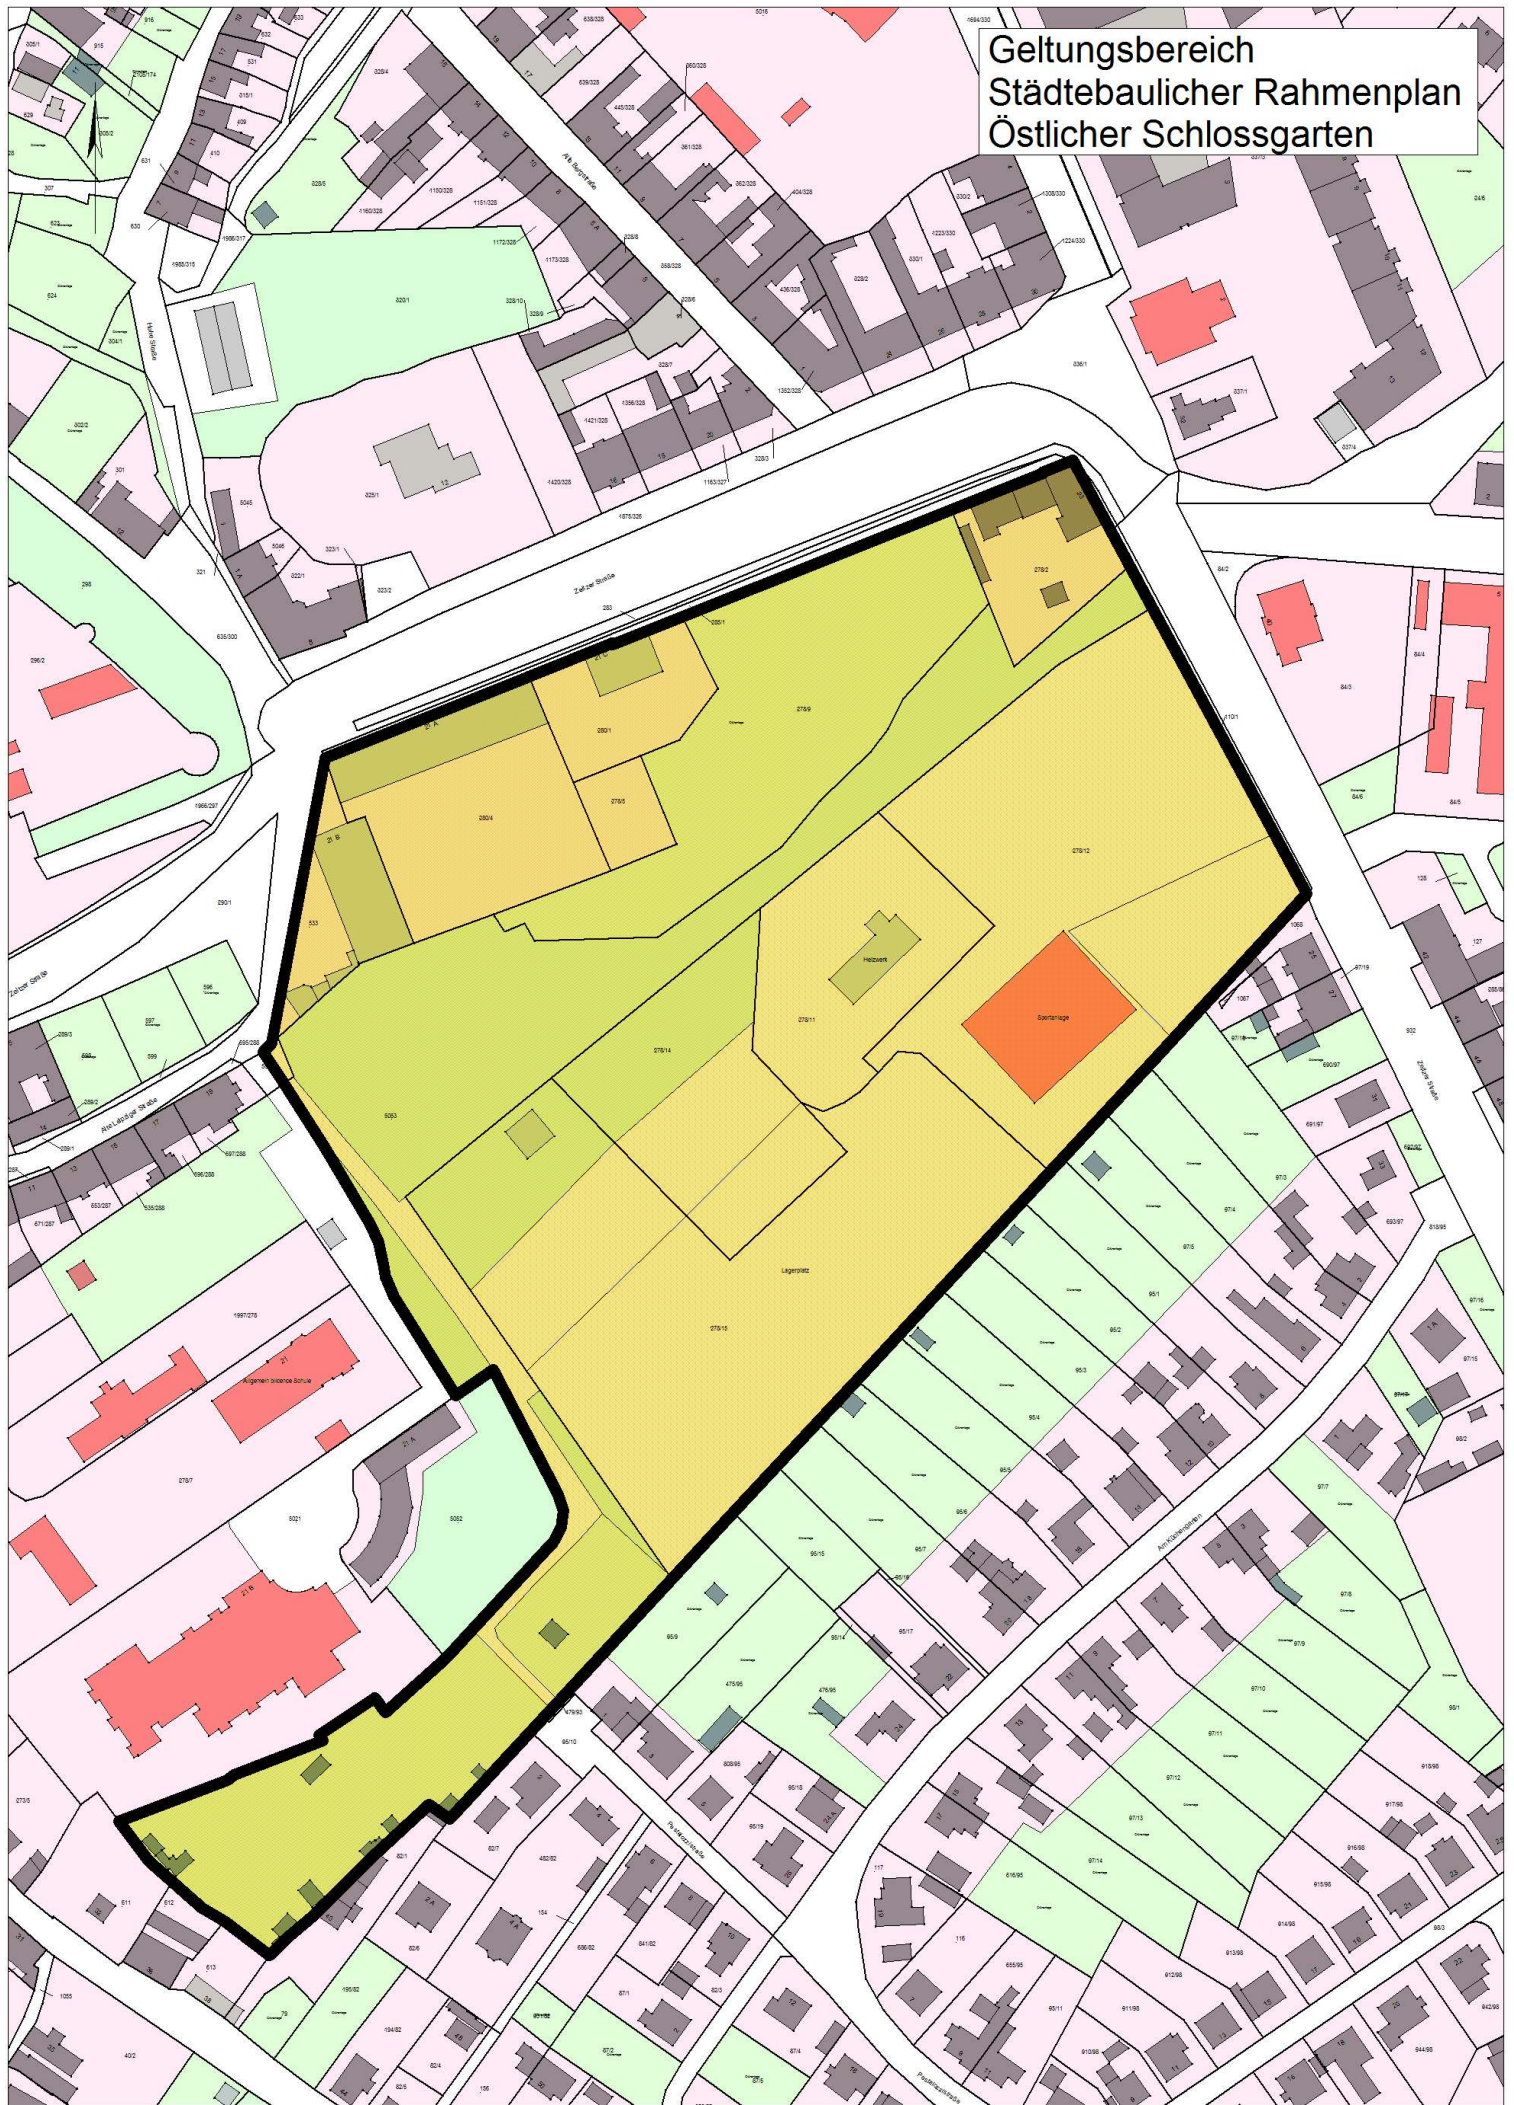

Datum: 10.08.2023 Zeit: 13:48

Bediener: Liebold Drucker: Client/LIEBOLDVD#Microsoft Print to PDF

Nur für den Dienstgebrauch! Programmversion: LIS 1.6.2.2.020

0 20 40 60 80 100m
Maßstab 1:2000