

**Stadt Weißenfels**

**08.08.2023**

Fachbereich III

**Beantwortung der Anfrage**

öffentlich

AF 120/2023/1

von Ziegler, Horst

am 28.06.2023 im Ortschaftsrat Langendorf

✓ Bestätigung Rechts- und Vergabeamt

1. Nico Forner kritisiert die Anbringung des Verkehrsspiegels aus dem Radweg auf die Verbindungsstraße nach Leißling. Grund: Täuschung durch gefahrene Geschwindigkeiten.
2. Es wird gefragt, warum ein Ortseingangsschild in Leißling geändert wurde.
3. Es besteht die Forderung nach einer Sperrung der Zufahrt aus dem beschränkten Bahnübergang Mühlhohle.
4. Herr Böhme fordert ein Durchfahrtsverbot für die Ortslage Langendorf für LKW. Derzeit fahren sich nachts ausländische LKW in der Ortslage fest. Teilweise musste die Polizei eingreifen, damit Schäden an privaten Grundstücken verhindert werden konnten.

Sehr geehrte Damen und Herren,

zu Ihrer Anfrage teilen wir Ihnen Nachfolgendes mit.

Der Inhalt der Ortstafeln entspricht den verkehrsrechtlichen Anordnungen des Burgenlandkreises zum Radweg „Pflaumenbaumhohle“.


Der Sachverhalt zu einer Sperrung der Zufahrt aus dem beschränkten Bahnübergang Mühlhohle wird durch die Örtliche Straßenverkehrsbehörde auf zwingende Notwendigkeit hin geprüft.

Eine Anordnung eines generellen Durchfahrtsverbotes der Ortslage Langendorf für LKW mittels Zeichen 253 ist verkehrsrechtlich hier nicht zulässig. Zum Sachverhalt wurde bereits mit Antrag vom 09.01.2023 ein Antrag auf verkehrsregelnde Maßnahmen bei dem zuständigen Straßenverkehrsamt gestellt. Den derzeitigen aktuellen Arbeitsstand der Beschilderung im Rahmen des Anhörungsverfahrens des Burgenlandkreises ist der Anlage beigefügt. Dieser Arbeitsstand wurde dem Ortsbürgermeister per E-Mail am 16.02.2023 zur Kenntnis gegeben.

Mit freundlichen Grüßen


Bumann  
Fachbereichsleiter III

Anlage

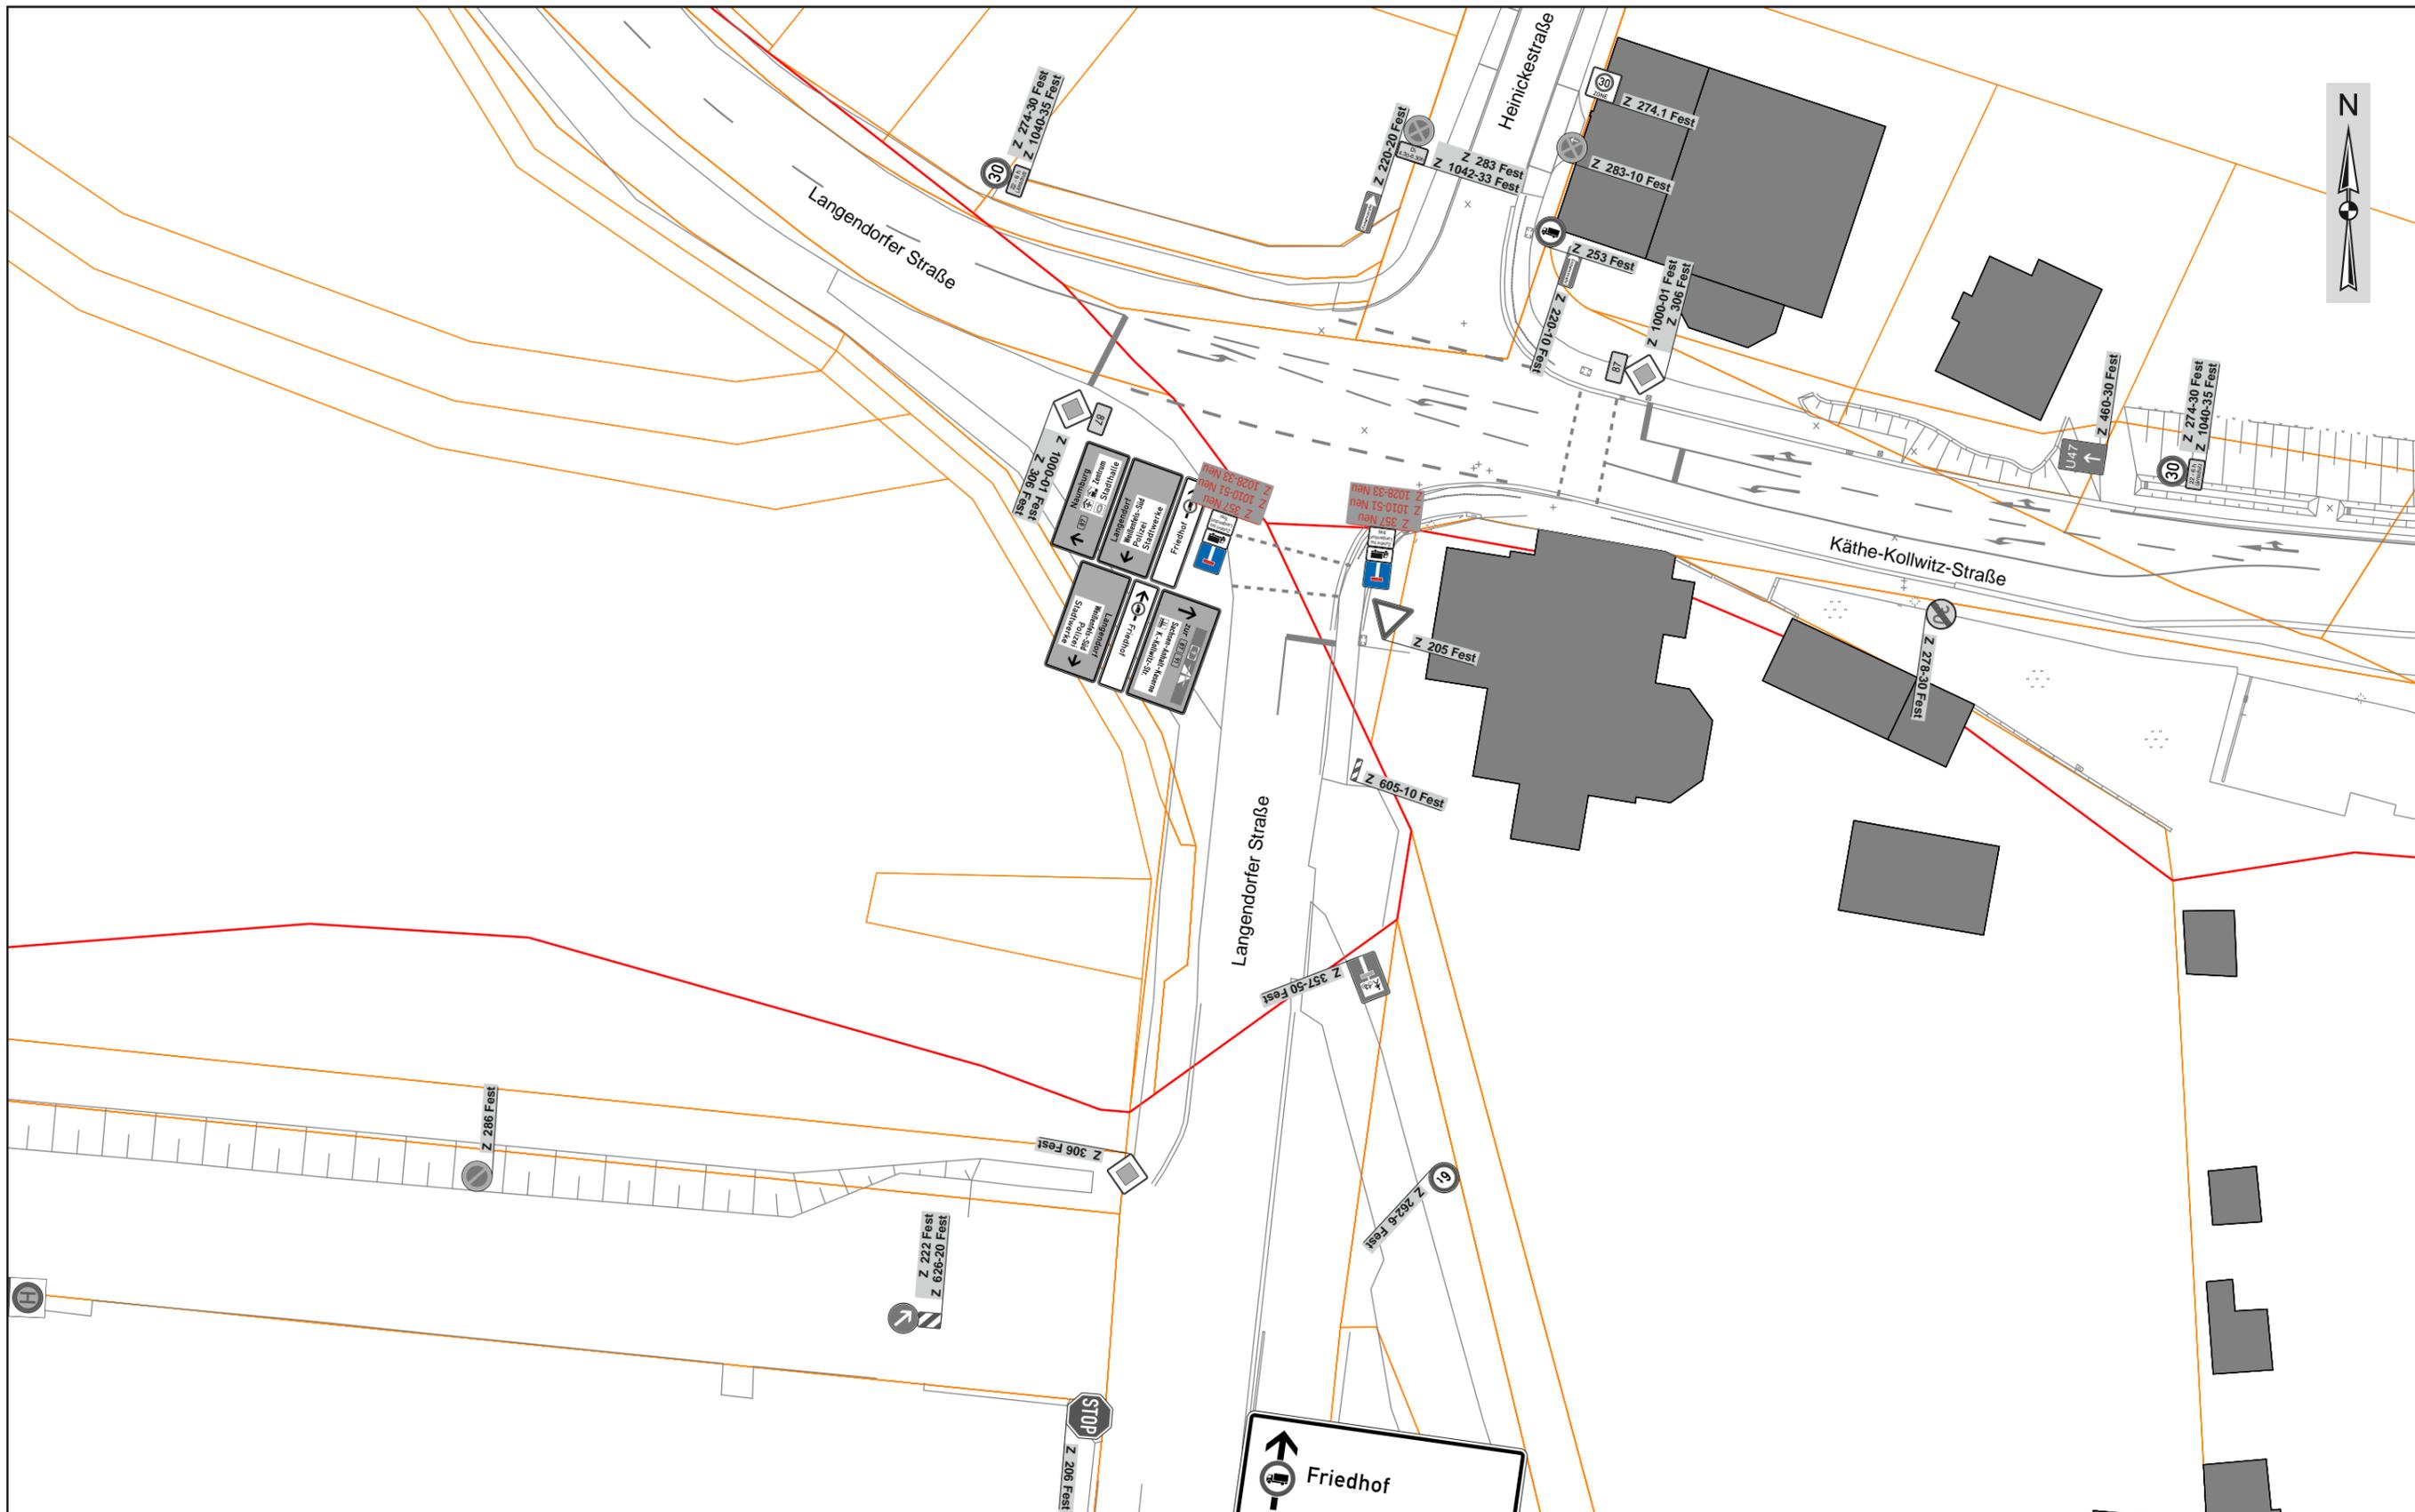

Projekt	<b>Beschierungsplan</b>		
Projekt-Nr.		Maßstab	<b>1:1250</b>
Projektbeschreibung	Weißenfels	Blatt-Nr.	<b>1 von 1</b>
	Knoten B 87 - K 2584	Datum	<b>16.02.2023</b>
Auftraggeber	<b>Anhörung</b>	Name	Arning
Auftragnehmer		Datei	Antrag BLK B 87 WW i. R. Lgdf 01.cdr


**STADT WEISSENFELS**  
 Fachbereich III  
 Technische Dienste und Stadtentwicklung  
 Abteilung Tiefbau  
 SG Örtliche Straßenverkehrsbehörde  
 Markt 1  
 06667 Weißenfels

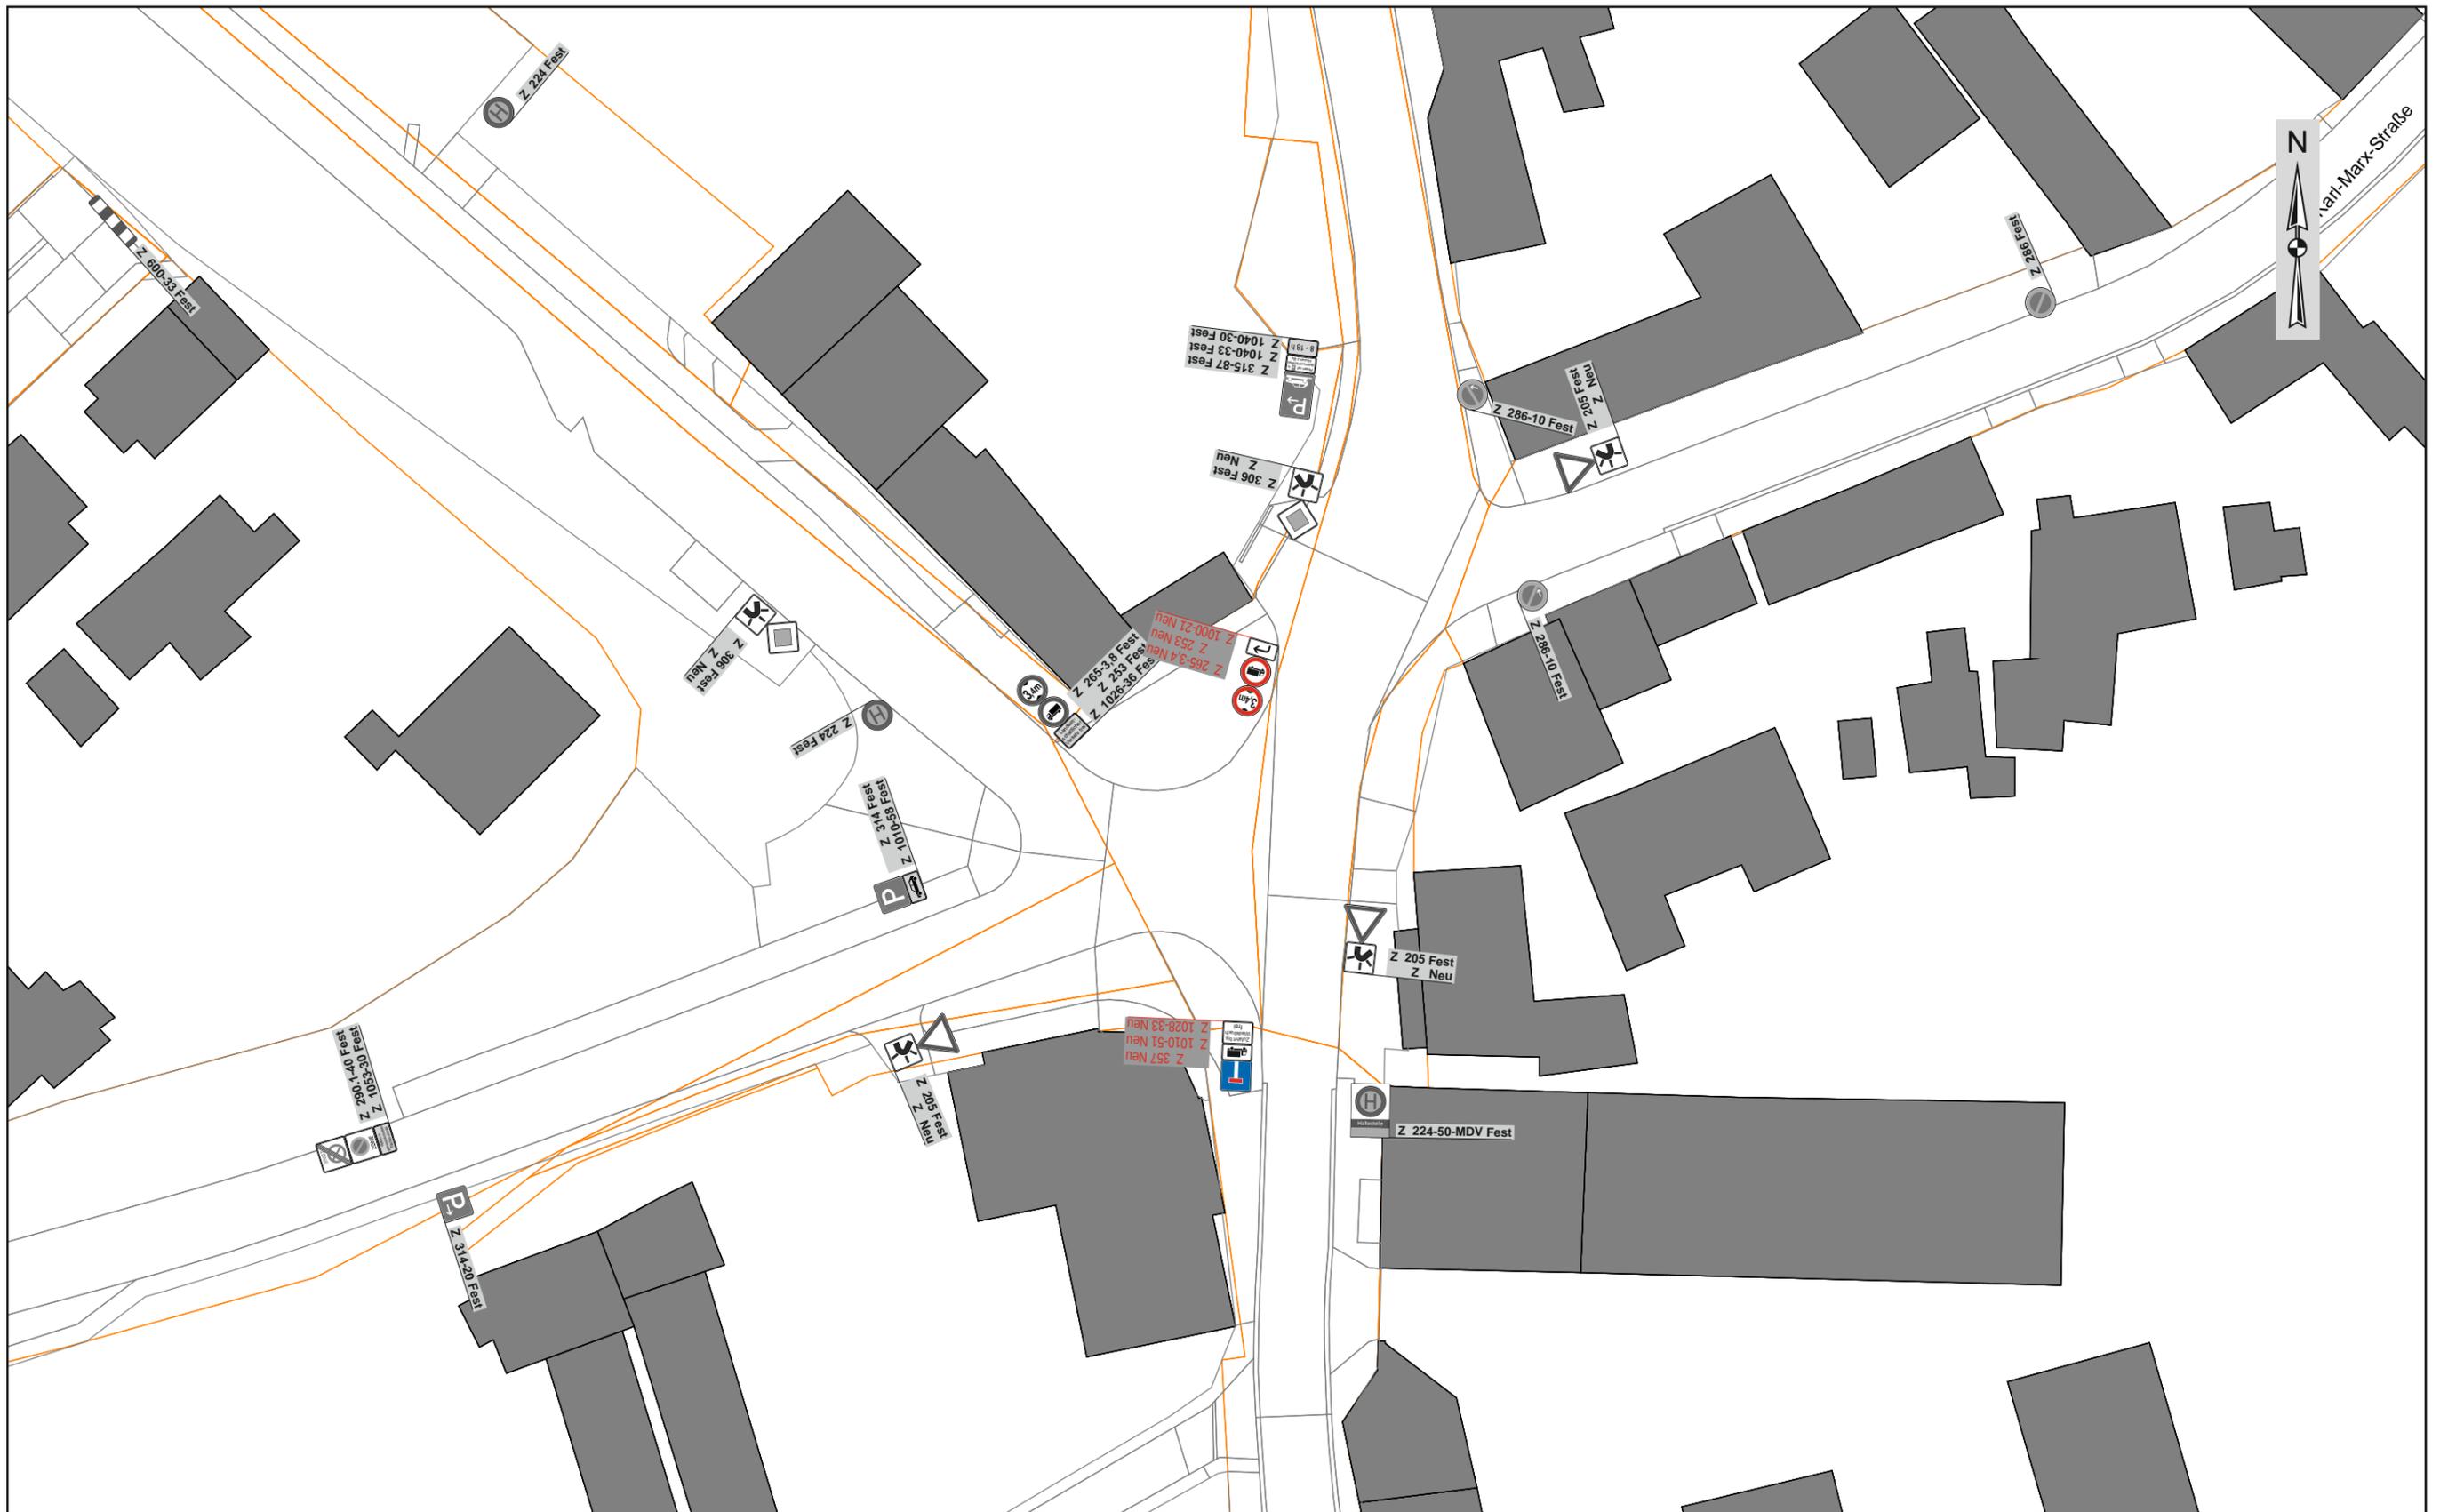

Projekt	<b>Beschilderungsplan</b>		
Projekt-Nr.		Maßstab	<b>1:1000</b>
Projekt- beschreibung	Langendorf	Blatt-Nr.	<b>1 von 1</b>
	Denkmalkreuzung	Datum	<b>16.02.2023</b>
Auftraggeber	<b>Antrag BLK</b>		Name Arning
Auftrag- nehmer			Datei Antrag BLK WW-K 2584.cdr



**STADT  
WEISSENFELS**

Fachbereich III  
Technische Dienste und Stadtentwicklung  
Abteilung Tiefbau  
SG Örtliche Straßenverkehrsbehörde  
Markt 1  
06667 Weissenfels