


Antragsunterlage zum Planfeststellungsverfahren im Bundesland Sachsen-Anhalt



**Unterlage 02.01**  
**Übersichtsplan politische Grenzen**

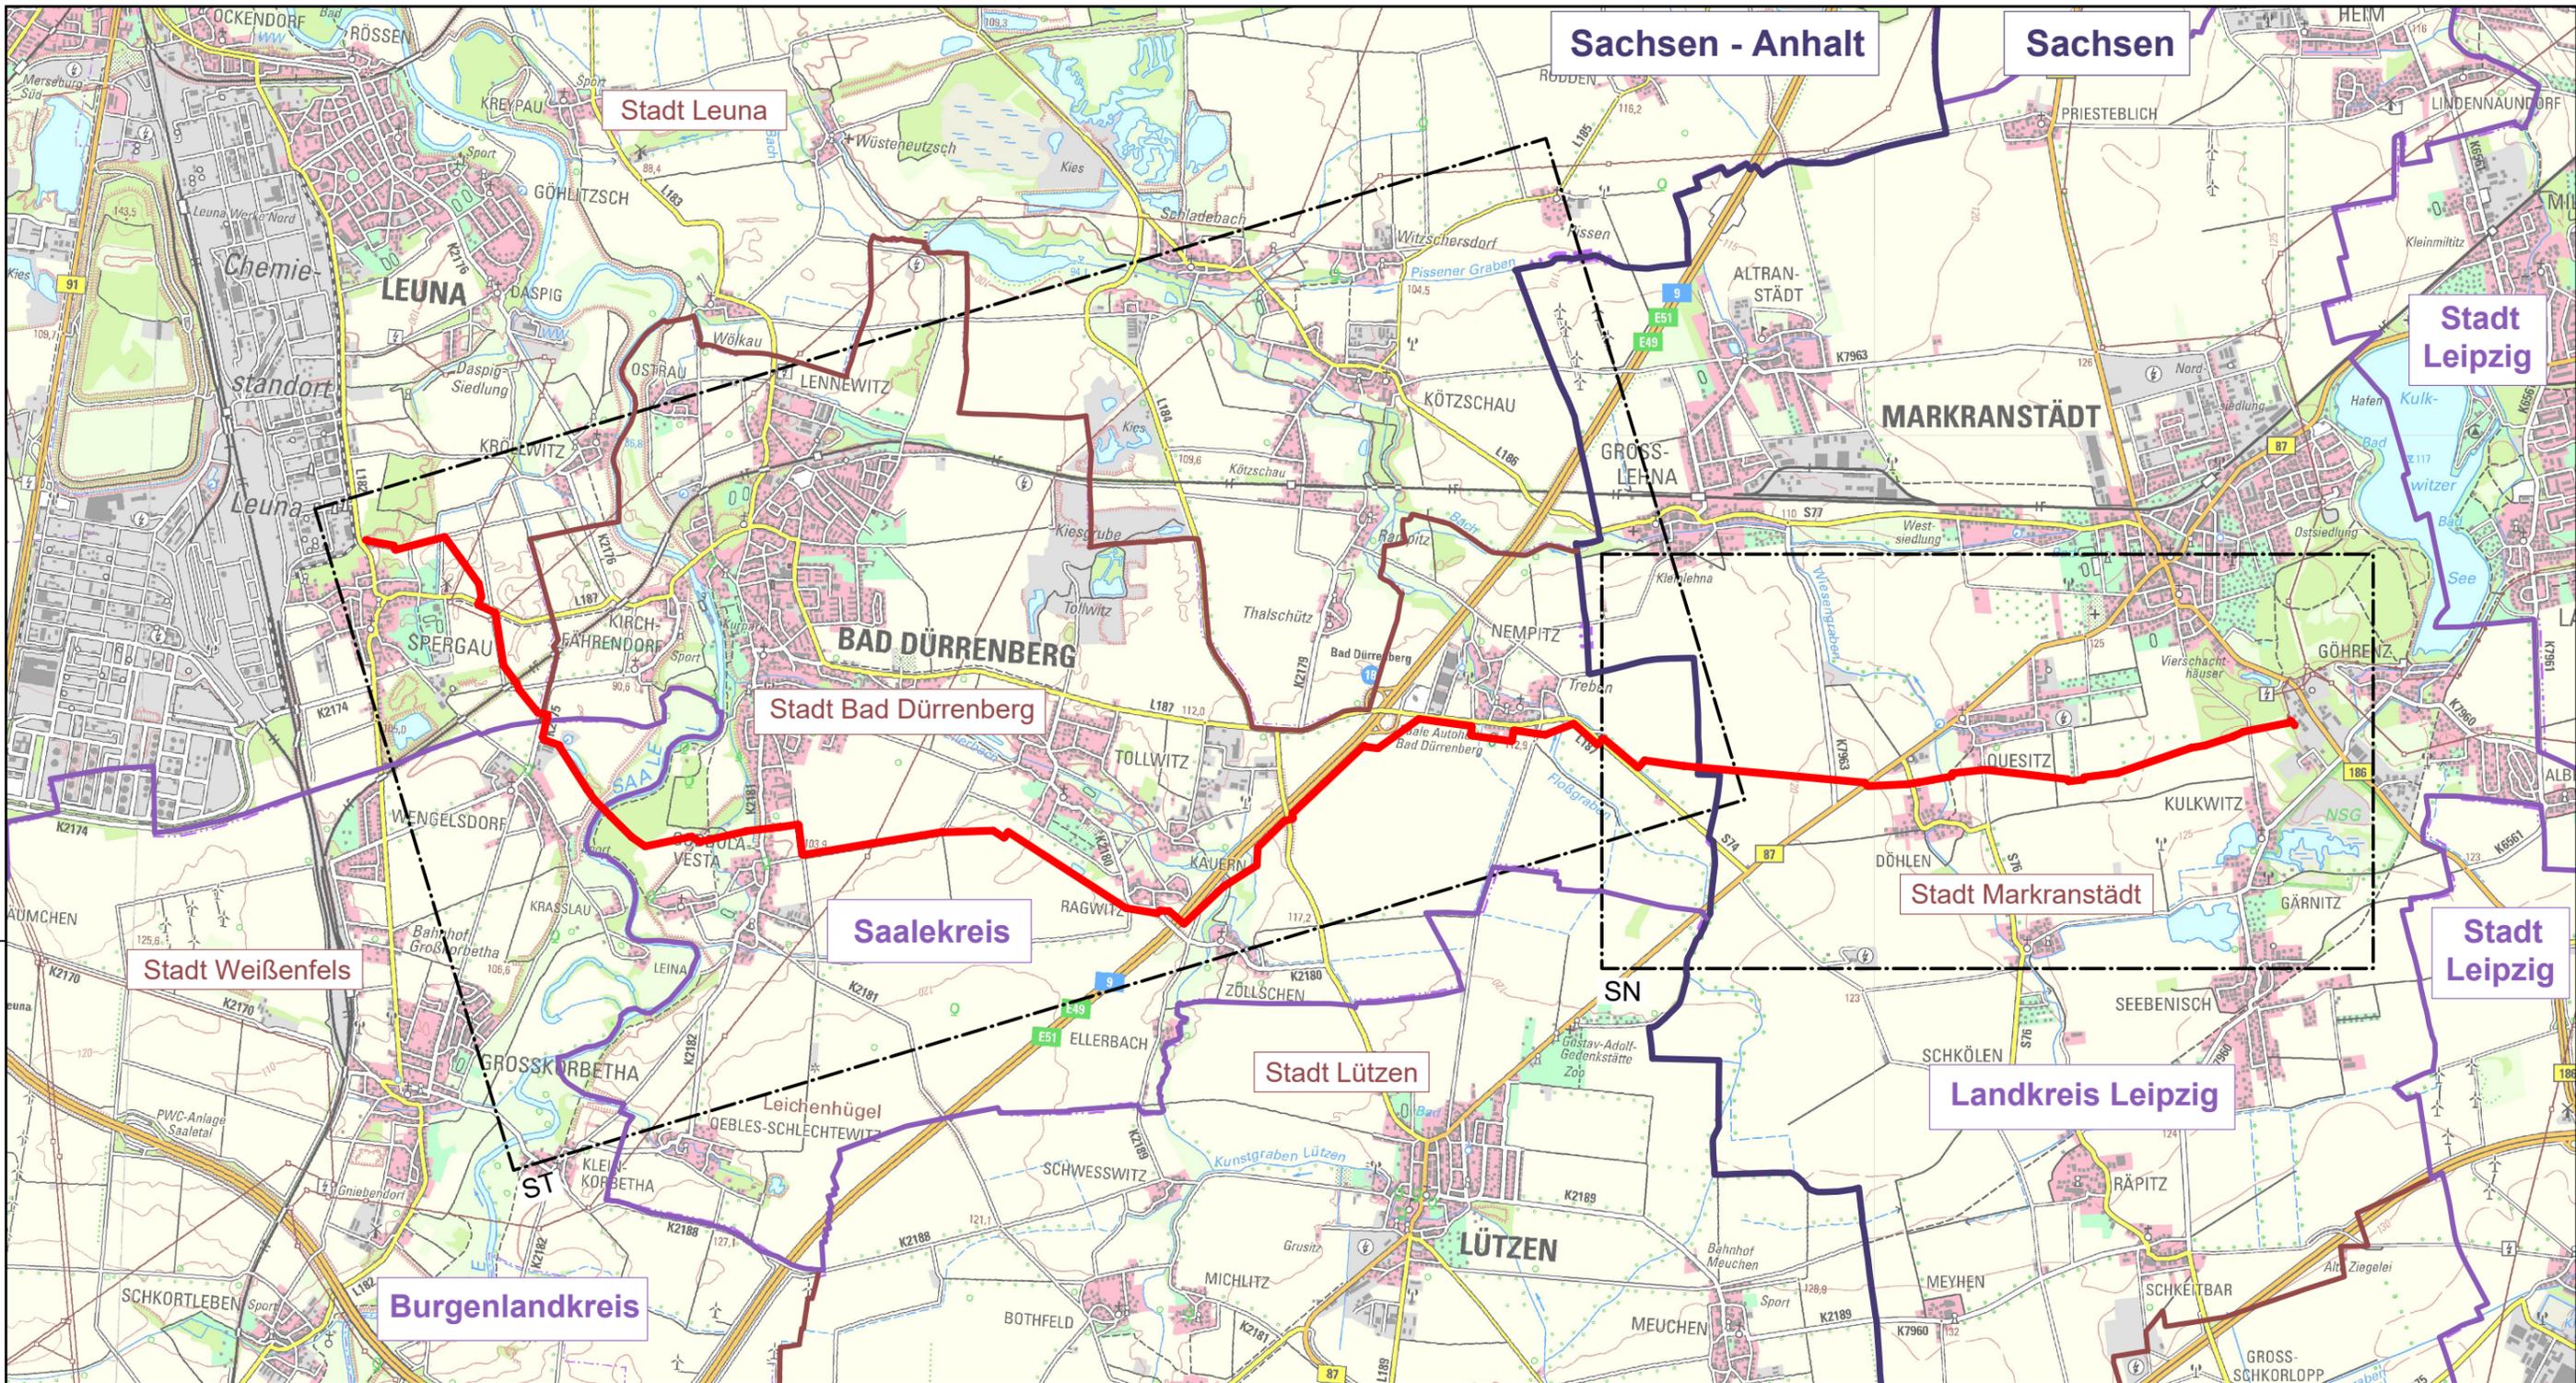

**Legende :**

- Trasse
- Grenze Bundesland
- Grenze Kreis
- Grenze Gemeinde

Blattschnitte M 1:25.000 bzw. 1:15.000 mit Blattnummer

Planungsgrundlage Bestand: Landesamt für Vermessung und Geo-information Sachsen-Anhalt (LVermGeo); Aktenzeichen: A18-42609-09-14  
 Darstellung Luftbilder auf Basis DOP20 mit Genehmigung des Landesamtes für Vermessung und Geoinformation Sachsen-Anhalt. Stand: 27.04.2021  
 Staatsbetrieb Geobasisinformation und Vermessung Sachsen (GeoSN);  
 Darstellung Luftbilder auf Basis DOP20 mit Genehmigung des Staatsbetriebes Geobasisinformation und Vermessung Sachsen. Stand: 27.04.2021  
 Lagebezug: ETRS89\_UTM33; EPSG 25833 / Höhenangaben: DHHN92

2022	Datum	Name	Rev.	Änderung	Datum	Name
gezeichnet	06.12.	Döring	01			
bearbeitet	06.12.	Döring	02			
geprüft	07.12.	Zitzmann	03			

**Gesamtlänge Trasse: 18231 m**

DN: 400 mm Bundesland: Sachsen-Anhalt, Sachsen  
 DP: 65 bar  
 Schutzstreifen: 8 m

Originalmaßstab des Katasterplanes: ALK

**Weishaupt Planungen GmbH**   
 Planung und Bauüberwachung


Bemerkungen :

Generalplaner  ECW GmbH

im Auftrag der  

**IAW - Industrielle Abwärme**  
 Errichtung und Betrieb einer Wasserstofftrasse Leuna-Kulkwitz  
 Projektnummer: LSW\_NL\_008

**Übersichtsplan / Trasse**  
 Maßstab 1 : 50.000

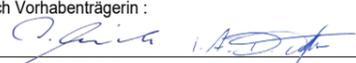Freigabe des Planes durch Vorhabenträgerin :  
 Leipzig, den 15.03.2023   
 Ort, Datum, Unterschrift i.V. Claudia Friedrich, i.A. Daniel Töpfer  
 Abteilungsleiterin Planung/ Bau Teamleiter Planung/ Bau Wärme

Blatt Nr.: TP ÜP

ÜP\_20230317.dwg