


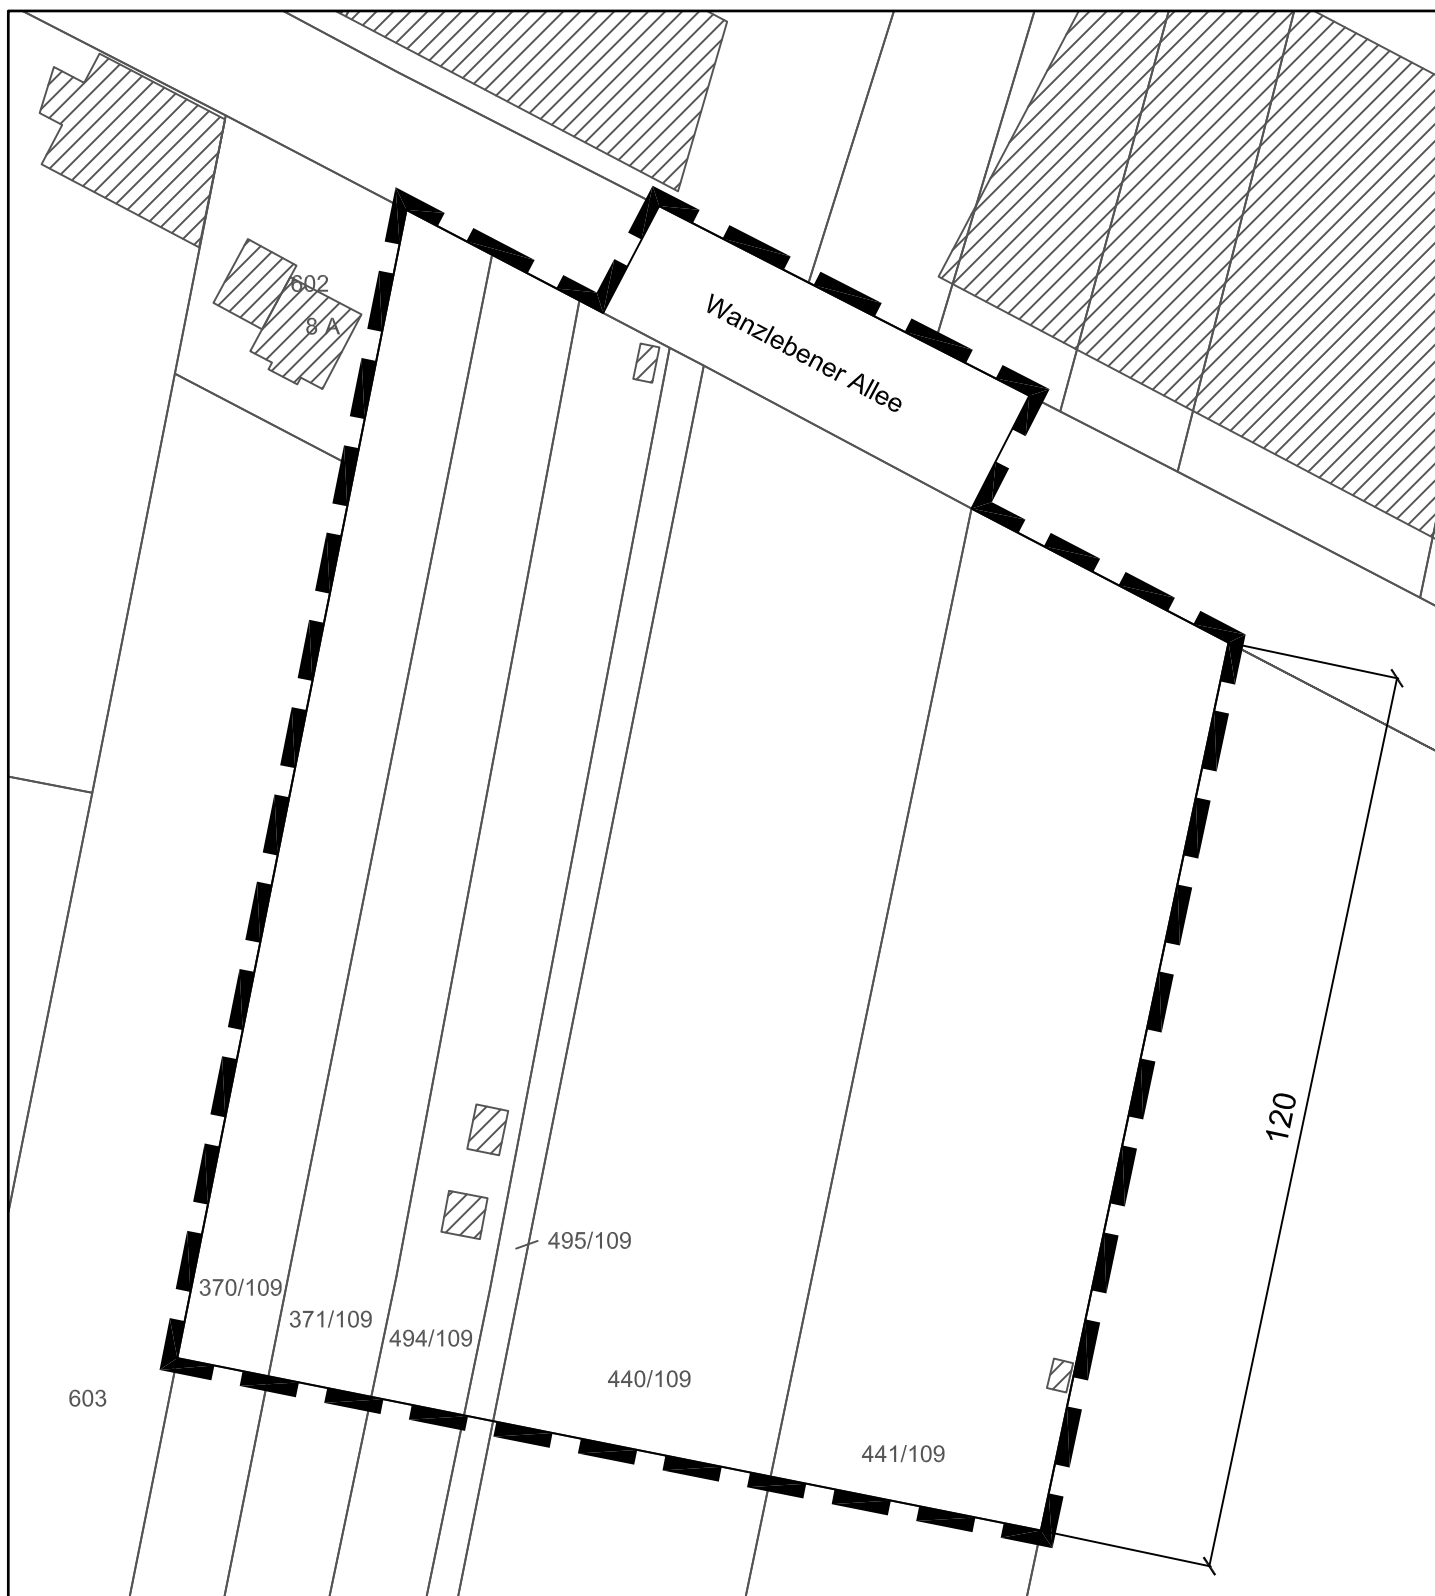

Anlage zum Aufstellungsbeschluss

Abgrenzung des räumlichen Geltungsbereiches des Planes