


Anlage 1

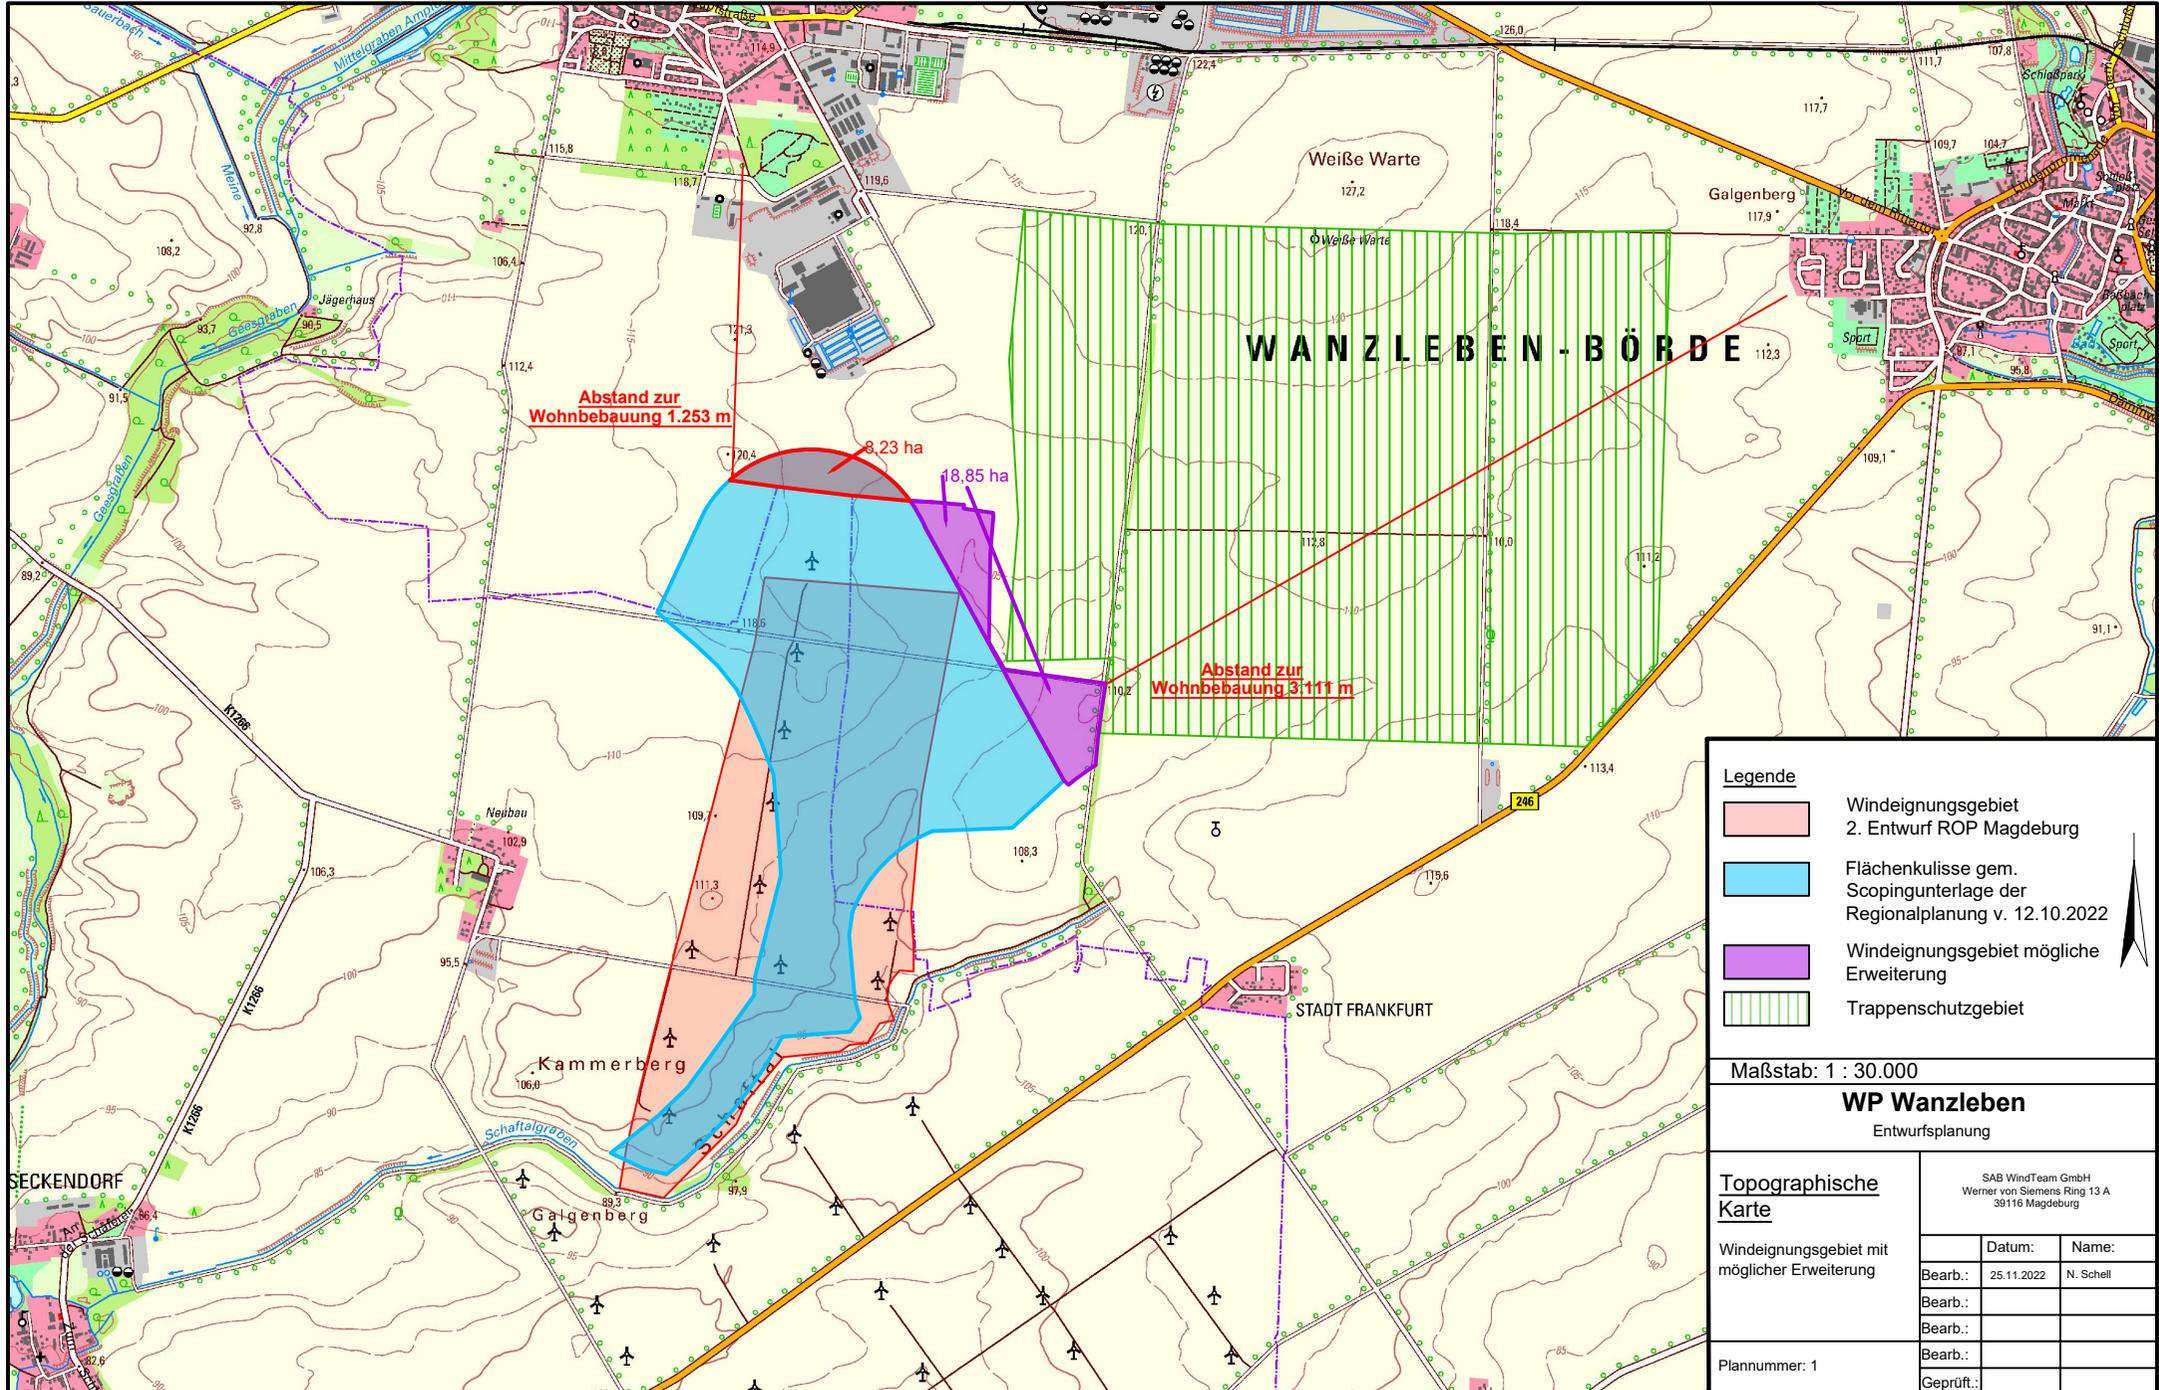

Legende			
	Windeignungsgebiet 2. Entwurf ROP Magdeburg		
	Flächenkulisse gem. Scopingunterlage der Regionalplanung v. 12.10.2022		
	Windeignungsgebiet mögliche Erweiterung		
	Trappenschutzgebiet		
Maßstab: 1 : 30.000			
WP Wanzleben Entwurfsplanung			
Topographische Karte Windeignungsgebiet mit möglicher Erweiterung	Datum:	Name:	
	Bearb.:	25.11.2022	N. Schell
	Bearb.:		
	Bearb.:		
	Bearb.:		
Plannummer: 1	Geprüft.:		

SAB WindTeam GmbH
Werner von Siemens Ring 13 A
39116 Magdeburg