


# Planzeichnung der Einziehungssatzung

festgesetzte neue Abgrenzung der im Zusammenhang bebauten Ortslage Klein Germersleben

derzeitige Abgrenzung der im Zusammenhang bebauten Ortslage Klein Germersleben

Fläche für Anpflanzungen (siehe Text)

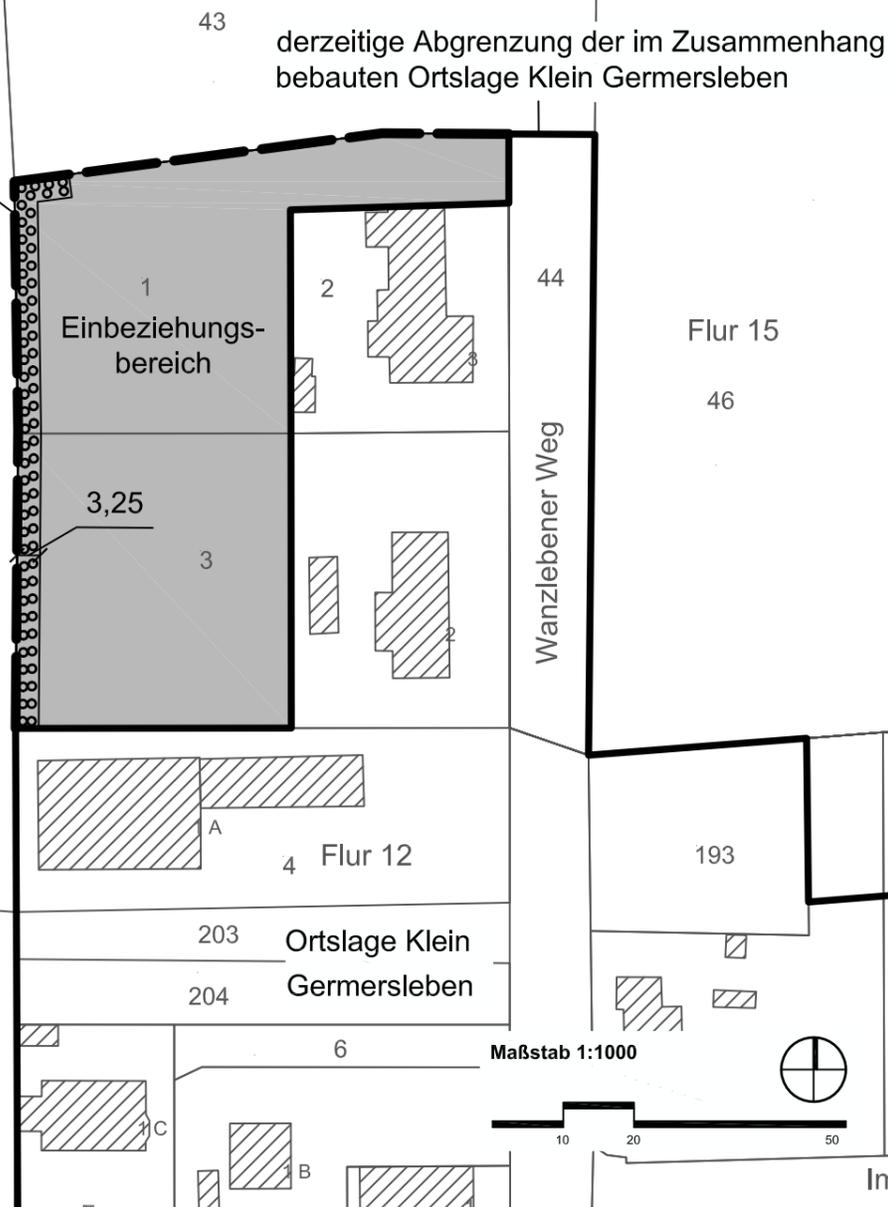

### Kartengrundlage:

Liegenschaftskarte des Landesamtes für Vermessung und Geoinformation Gemeinde Stadt Wanzleben - Börde Gemarkung Bottmersdorf, Flur 12, 15 Maßstab 1:1000 Stand der Planunterlage: 10/2023 [ALK/10/2023] © LVerGeoLSA (www.lvermgeo.sachsen-anhalt.de) A 18/1- 6022672/2011

Satzung der Stadt Wanzleben - Börde über die Abgrenzung der im Zusammenhang bebauten Ortslage und die Einziehung des Flurstücks 1 und einer Teilfläche des Flurstücks 3 der Flur 12, Gemarkung Bottmersdorf in die im Zusammenhang bebauten Ortslage Klein Germersleben - Einziehungssatzung Wanzlebener Weg

Aufgrund des § 34 Abs. 4 Nr. 1 und 3 des Baugesetzbuches vom 23.09.2004 in der Fassung der letzten Änderung wird nach Beschlussfassung durch den Stadtrat vom ..... die Satzung über Abgrenzung der im Zusammenhang bebauten Ortslage und die Einziehung des Flurstücks 1 und einer Teilfläche des Flurstücks 3 der Flur 12, Gemarkung Bottmersdorf in die im Zusammenhang bebauten Ortslage Klein Germersleben - Einziehungssatzung Wanzlebener Weg - bestehend aus der Planzeichnung und dem Text erlassen.

### Textliche Festsetzungen zur Einziehungssatzung

Planungen, Nutzungsregelungen, Maßnahmen und Flächen zum Schutz, zur Pflege und zur Entwicklung von Boden, Natur- und Landschaft (§ 9 Abs. 1 Nr. 20 und 25 BauGB)

Gemäß § 9 Abs. 1 Nr. 25a BauGB wird festgesetzt, dass auf der in der Planzeichnung festgesetzten Fläche im Westen der Flurstücke 1 und 3 eine Baum - Strauchhecke aus standortgerechten, einheimischen Laubgehölzen anzulegen und dauerhaft zu erhalten ist. Gemäß § 9 Abs. 2 BauGB wird festgesetzt, dass die Kompensation erst bei einer Bebauung des jeweiligen Grundstücks des Einziehungsbereiches zu erbringen ist.

Es wird darauf hingewiesen, dass vor Beginn der Bauarbeiten die Fläche auf das Vorkommen des nach Gemeinschaftsrecht geschützten Feldhamsters zu untersuchen ist.

Der Schutz der Tiere und Lebensstandorte (z.B. Bodenbrüter) ist im Umfeld der Bauarbeiten in der Brut- und Fortpflanzungszeit (01.03. - 30.09.) nach § 39 BNatSchG zu gewährleisten.

Büro für Stadt-, Regional- u. Dorfplanung, Dipl.Ing. Jaqueline Funke, 39167 Irxleben / Abendstraße 14a

Die Aufstellung der Satzung nach § 34 Abs. 4 Nr. 1 und 3 beschlossen.

Den Entwurf der Satzung zur öffentlichen Auslegung beschlossen

Der Entwurf der Satzung hat öffentlich ausgelegt

Als Satzung beschlossen

Die Satzung wird hiermit ausgefertigt.

Inkrafttreten

vom Stadtrat der Stadt Wanzleben - Börde gemäß § 2 Abs. 1 BauGB am 14.09.2023

vom Stadtrat der Stadt Wanzleben - Börde gemäß § 3 Abs. 2 BauGB am 15.02.2024

vom 25.03.2024 bis 30.04.2024 gemäß § 3 Abs. 2 BauGB (Ort und Datum der Auslegung am 16.03.2024 ortsüblich bekanntgemacht). Gleichzeitig wurden die Behörden und sonstigen Träger öffentlicher Belange beteiligt.

vom Stadtrat der Stadt Wanzleben - Börde gemäß § 10 BauGB am .....

Das Inkrafttreten der Satzung sowie Ort und Zeit der Einsichtnahme in die Satzung sind am ..... bekanntgemacht worden. Damit ist die Satzung rechtsverbindlich.

Stadt Wanzleben - Börde, den

Der Bürgermeister

Der Bürgermeister

Der Bürgermeister

Der Bürgermeister

Der Bürgermeister

Der Bürgermeister