


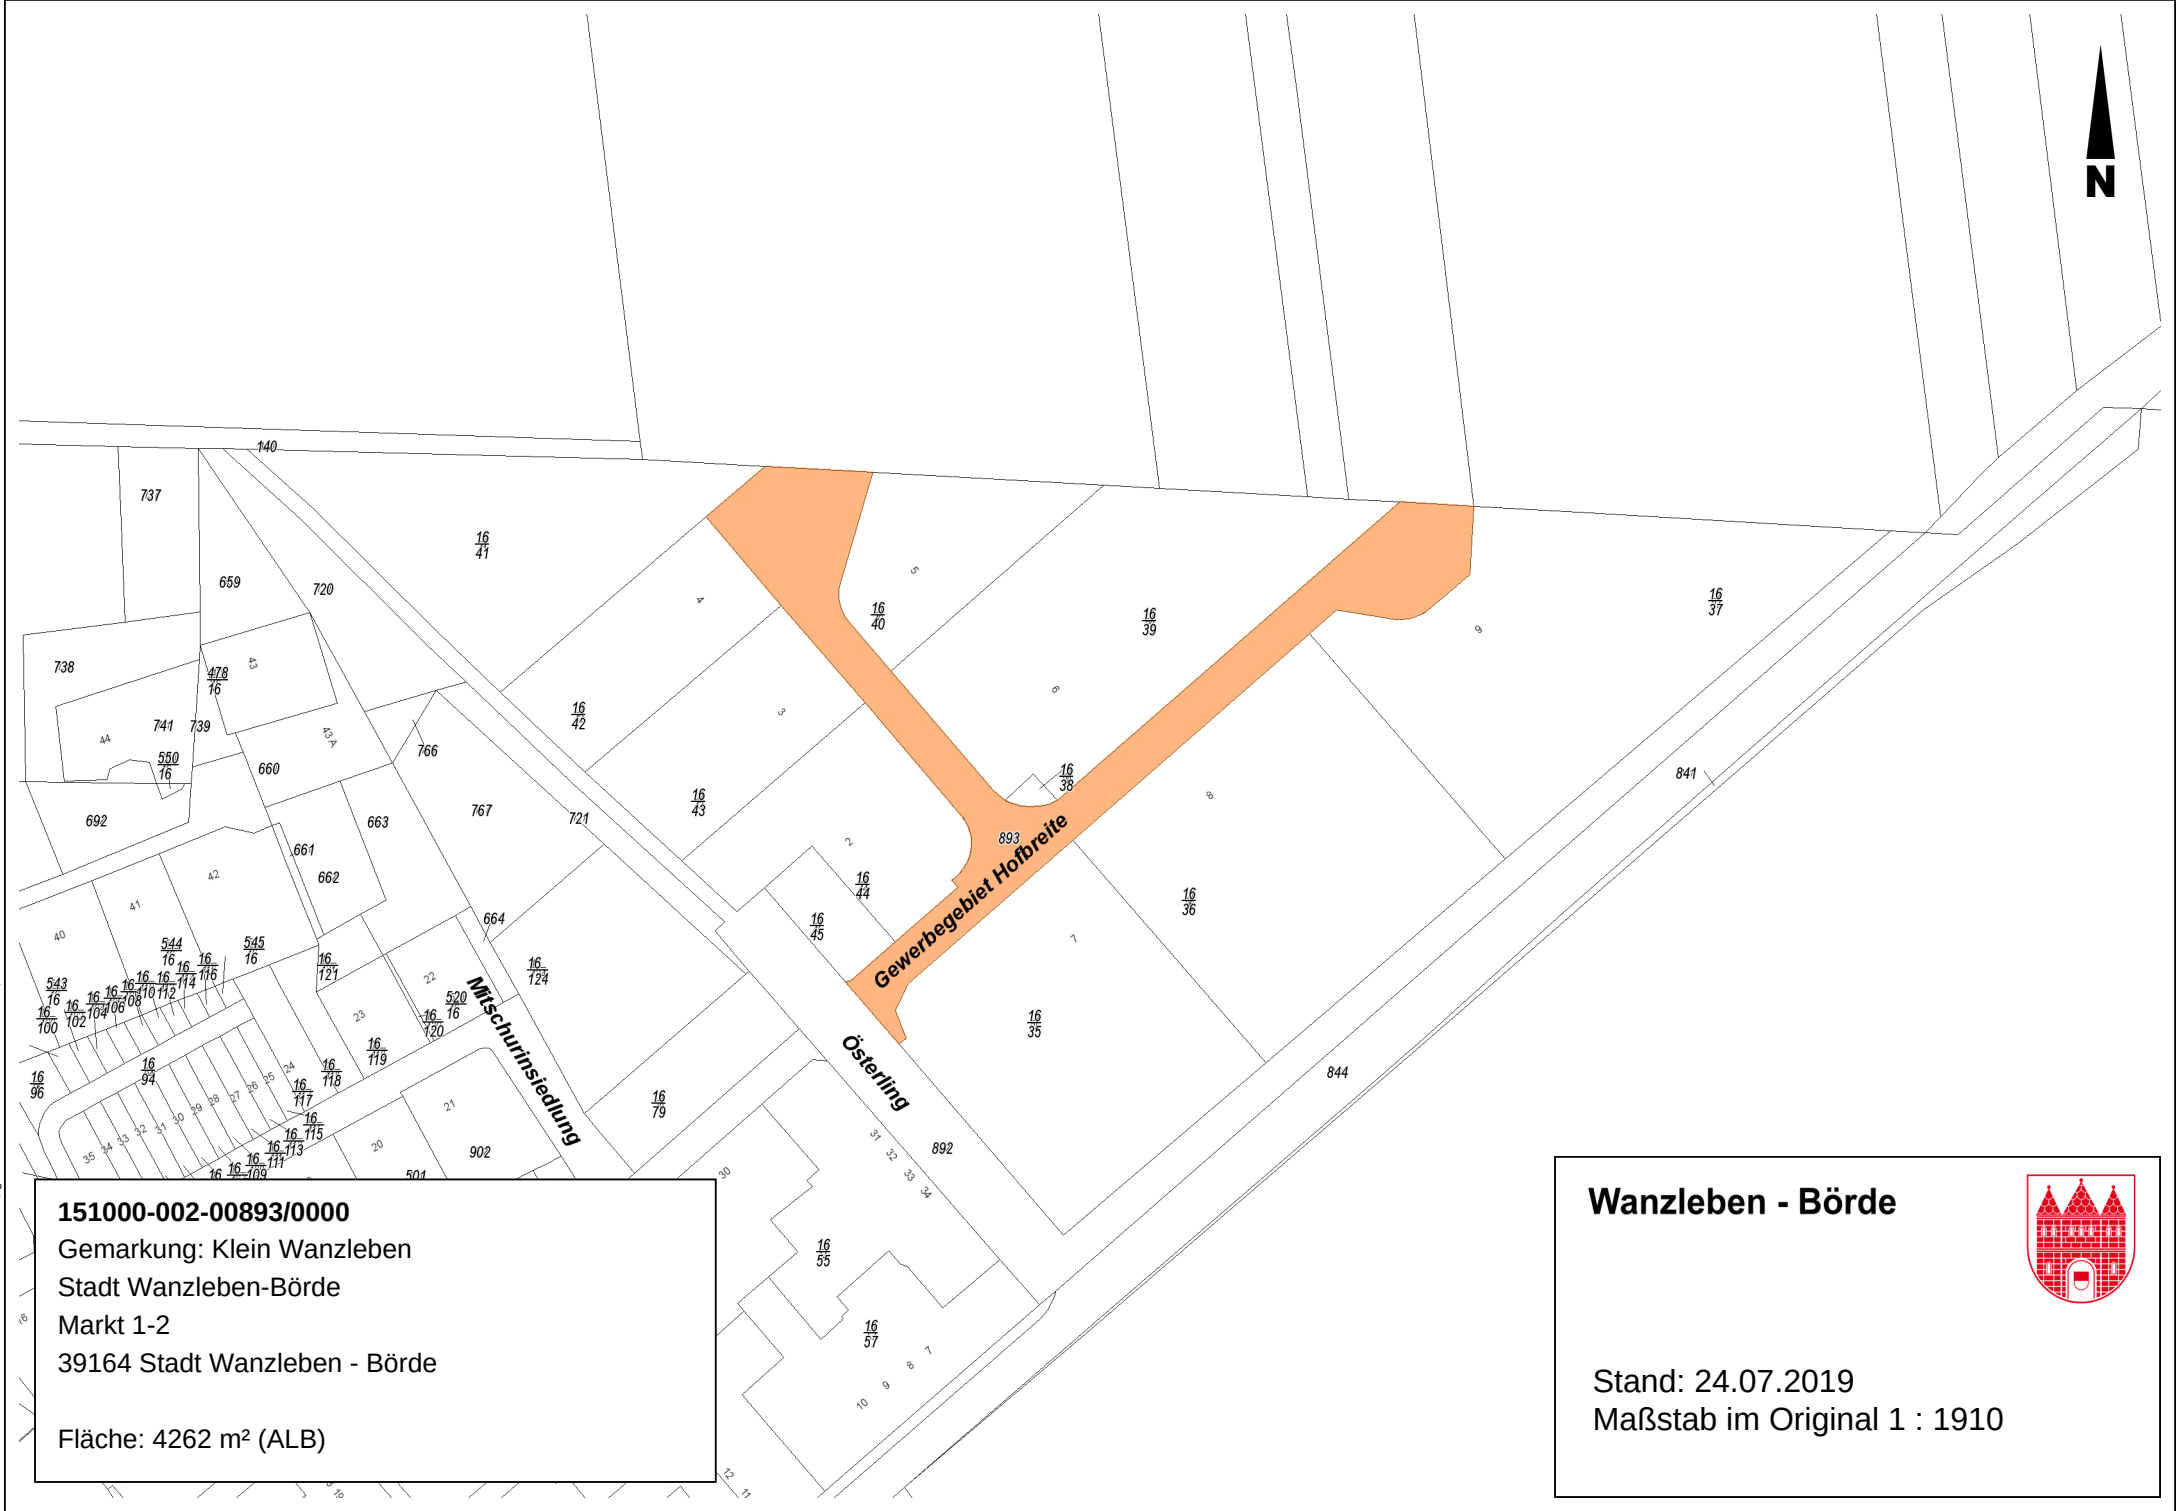

151000-002-00893/0000

Gemarkung: Klein Wanzleben

Stadt Wanzleben-Börde

Markt 1-2

39164 Stadt Wanzleben - Börde

Fläche: 4262 m² (ALB)

Wanzleben - Börde



Stand: 24.07.2019
Maßstab im Original 1 : 1910