
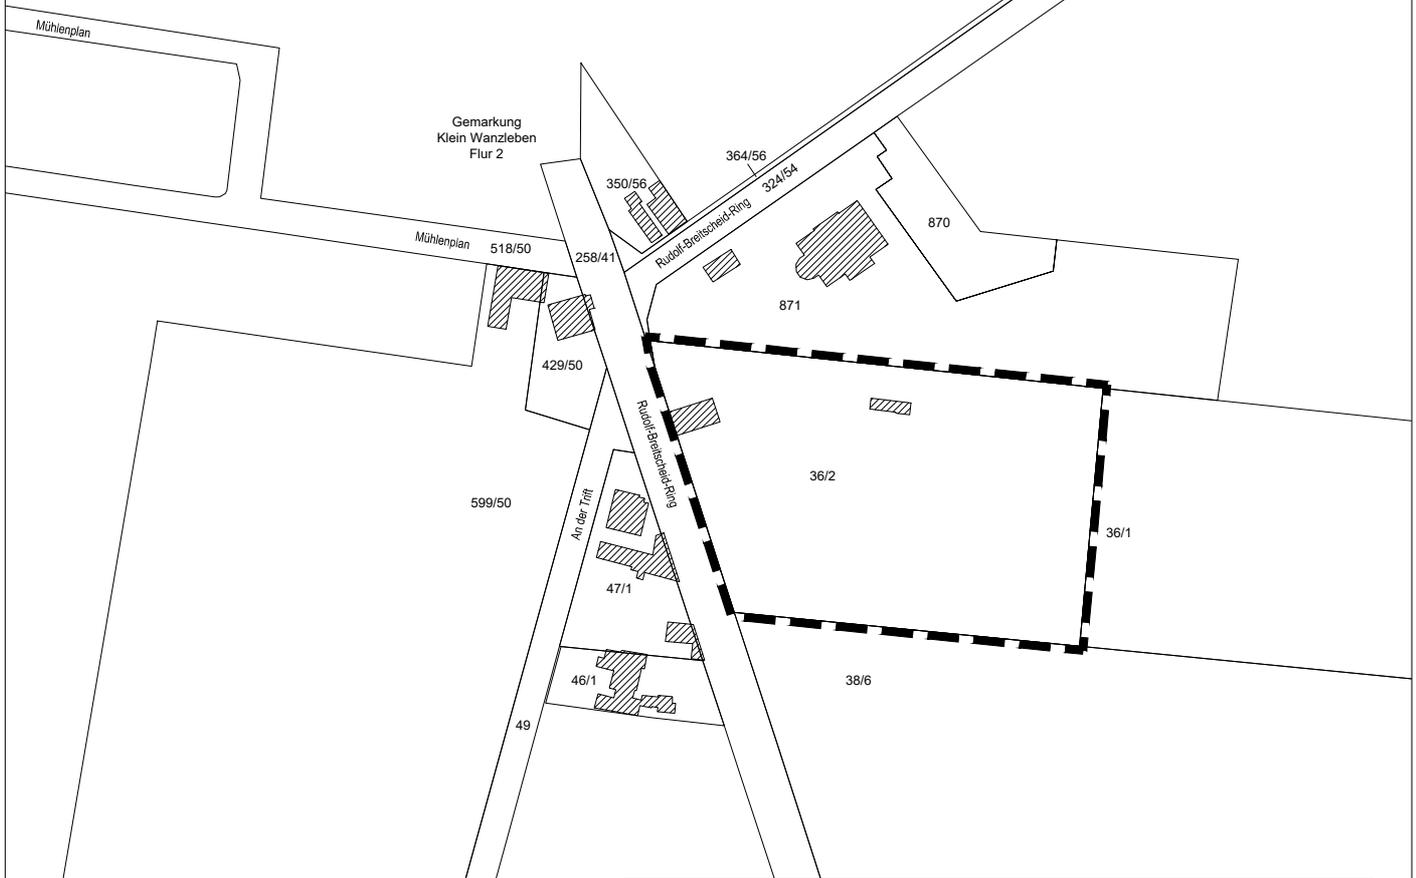


Anlage:

**Aufstellungsbeschluss
zum Bebauungsplan
Wohngebiet "Rudolf-Breitscheid-Ring"
Stadt Wanzleben-Börde
Ortsteil Zuckerdorf Klein Wanzleben**


Lage im Ortsteil Zuckerdorf Klein Wanzleben
Standort B-Plangebiet

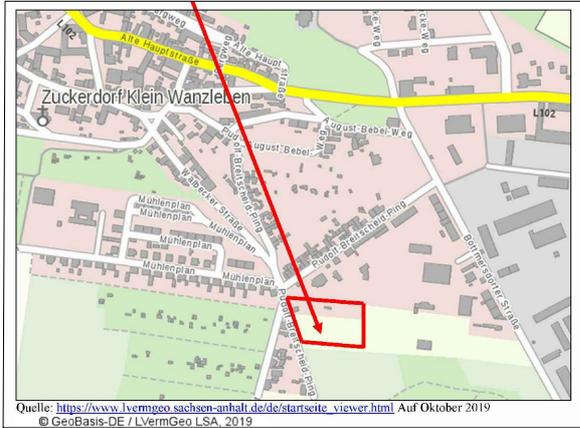

DARSTELLUNG:



*Geltungsbereich des Bebauungsplanes
Flur 2, Flurstück 36/2
Gemarkung Klein Wanzleben
ohne Maßstab*

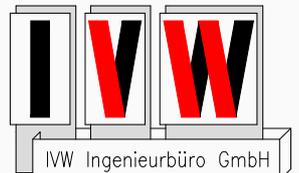

erarbeitet durch:

IVW Ingenieurbüro GmbH