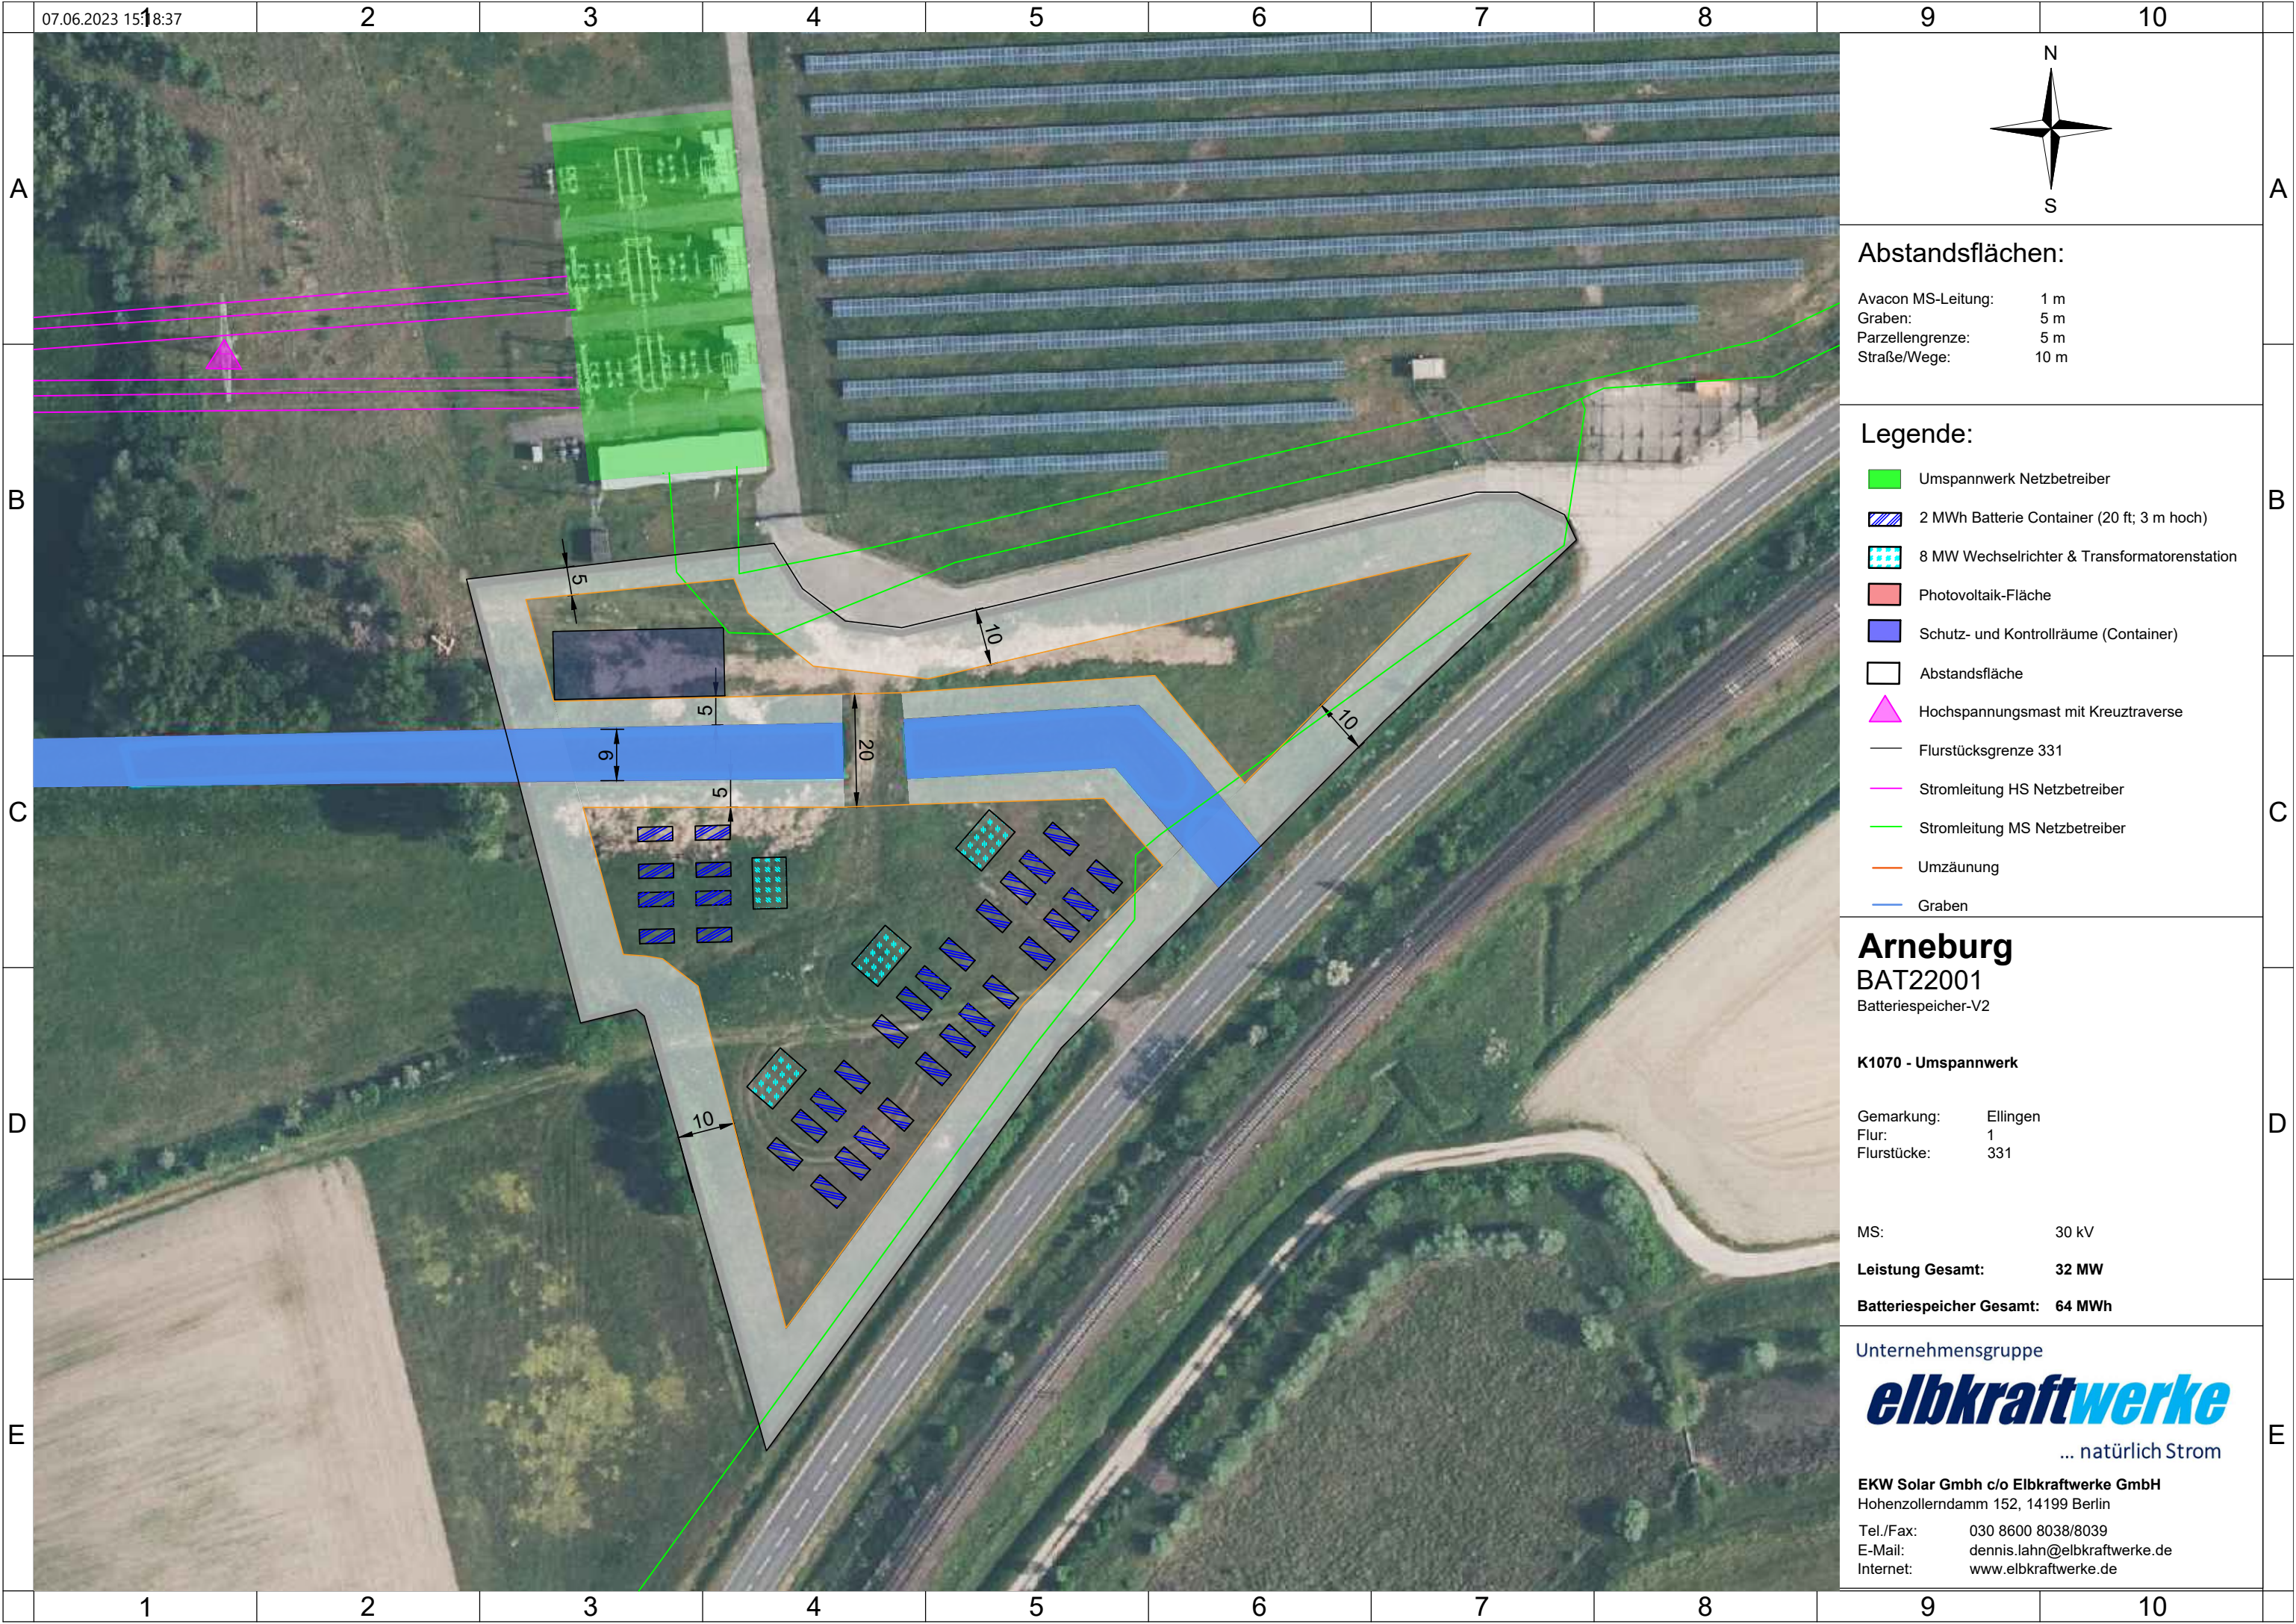


Abstandsflächen:

Avacon MS-Leitung:	1 m
Graben:	5 m
Parzellengrenze:	5 m
Straße/Wege:	10 m

Legende:

- Umspannwerk Netzbetreiber
- 2 MWh Batterie Container (20 ft; 3 m hoch)
- 8 MW Wechselrichter & Transformatorenstation
- Photovoltaik-Fläche
- Schutz- und Kontrollräume (Container)
- Abstandsfläche
- Hochspannungsmast mit Kreuztraverse
- Flurstücksgrenze 331
- Stromleitung HS Netzbetreiber
- Stromleitung MS Netzbetreiber
- Umzäunung
- Graben

Arneburg
BAT22001

Batteriespeicher-V2

K1070 - Umspannwerk

Gemarkung:	Ellingen
Flur:	1
Flurstücke:	331

MS: 30 kV

Leistung Gesamt: 32 MW

Batteriespeicher Gesamt: 64 MWh

Unternehmensgruppe

elbkraftwerke

... natürlich Strom

EKW Solar GmbH c/o Elbkraftwerke GmbH
Hohenzollerndamm 152, 14199 Berlin

Tel./Fax: 030 8600 8038/8039
E-Mail: dennis.lahn@elbkraftwerke.de
Internet: www.elbkraftwerke.de