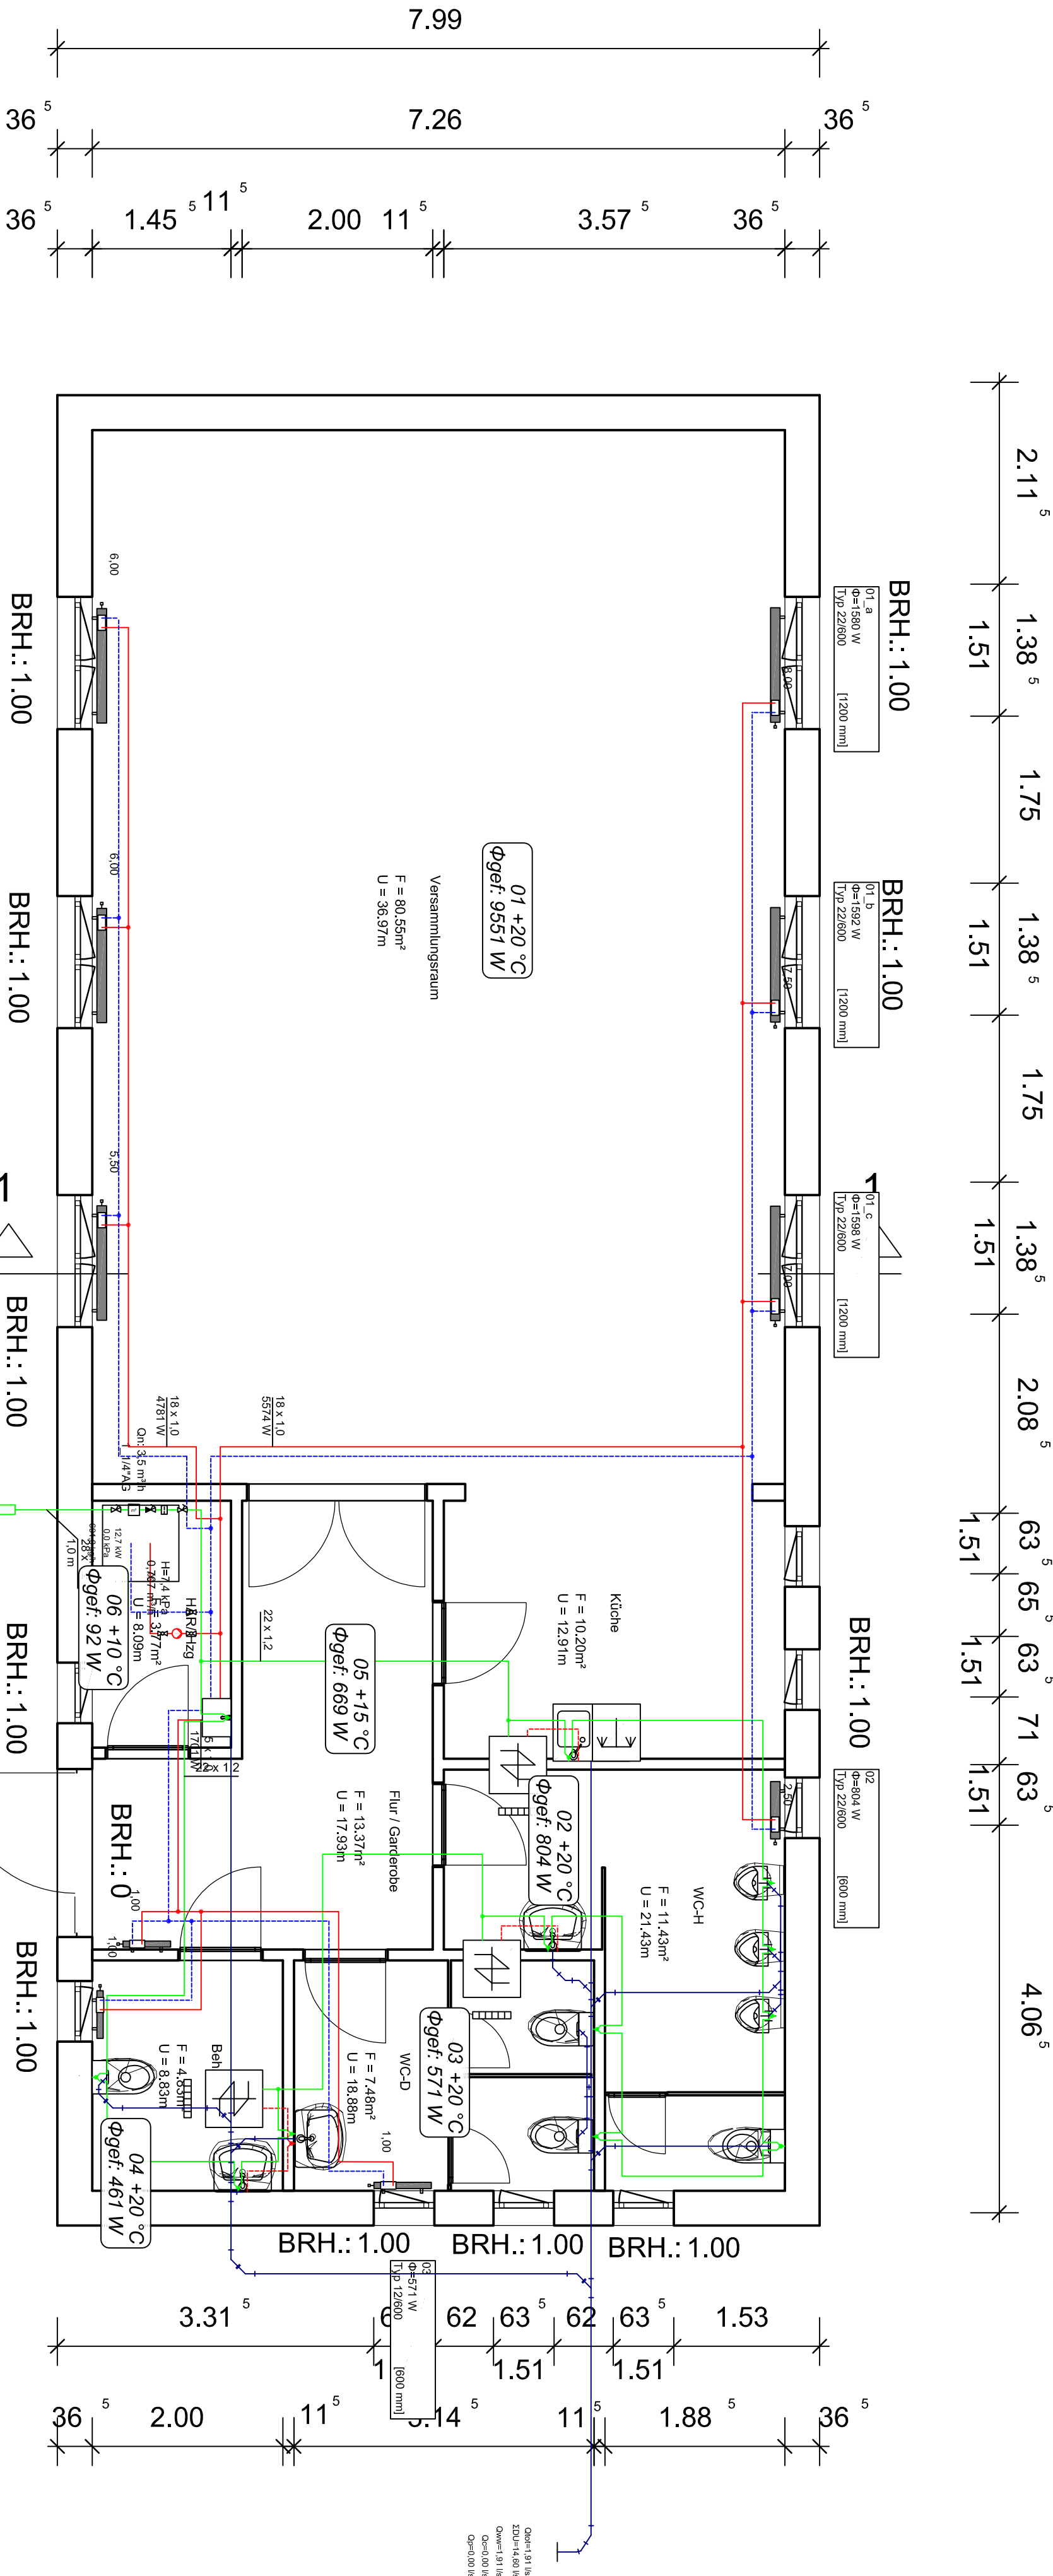


- Gasinstallation**

Gasleitung

Sanitärinstallation

Kaltwasser

Warmwasser

Schmutzwasser

Schmutzwasser entwässert

Strom

Richtungshinweis: hindurchgehend

Richtungshinweis: von unten kommend

Richtungshinweis: begehrend und

aufwärts verlaufend

Wasserrohr mit Kugelhahn

Regulierungsventil

Ventil

Kugelhahn

Rohrrenner

Wasserfilter

Fußbodenentwässerung
- Heizungsinstallation**

Heizung Vorlauf

Heizung Rücklauf

Raumstempel

Ventil

Vertikalschleife mit

Vertikalschleife
- 000 +21 °C
Φgef: 1806 W

ENTWURFSPLANUNG

BAUHERR:		VERBANDSGEMEINDE ELBE-HEIDE	
Magdeburger Strasse 40		39326 Rogätz	
Planverfasser:		Ingenieurbüro Kunhart	
Bahnhofstrasse 60		38871 Wasserleben	
Telefon 039451-63455			
ZEICHNUNG:		ERSTELLDATUM:	BEARBEITER:
Ersatzneubau Dorfgemeinschaftshaus		13.06.2017	M. Kunhart
Freiheit 22a		INDEX:	GEPRÜFT:
39343 Hillersleben		-	A.Bade
Erdgeschoss -Heizung - Sanitär		BLATTNR.:	MASSSTAB:
0056-001-(I)-HS-EG		DIN A2	1:50
DATE-NAME:			
2017-06-13 DGH Hillersleben mGR 29.05.2017			