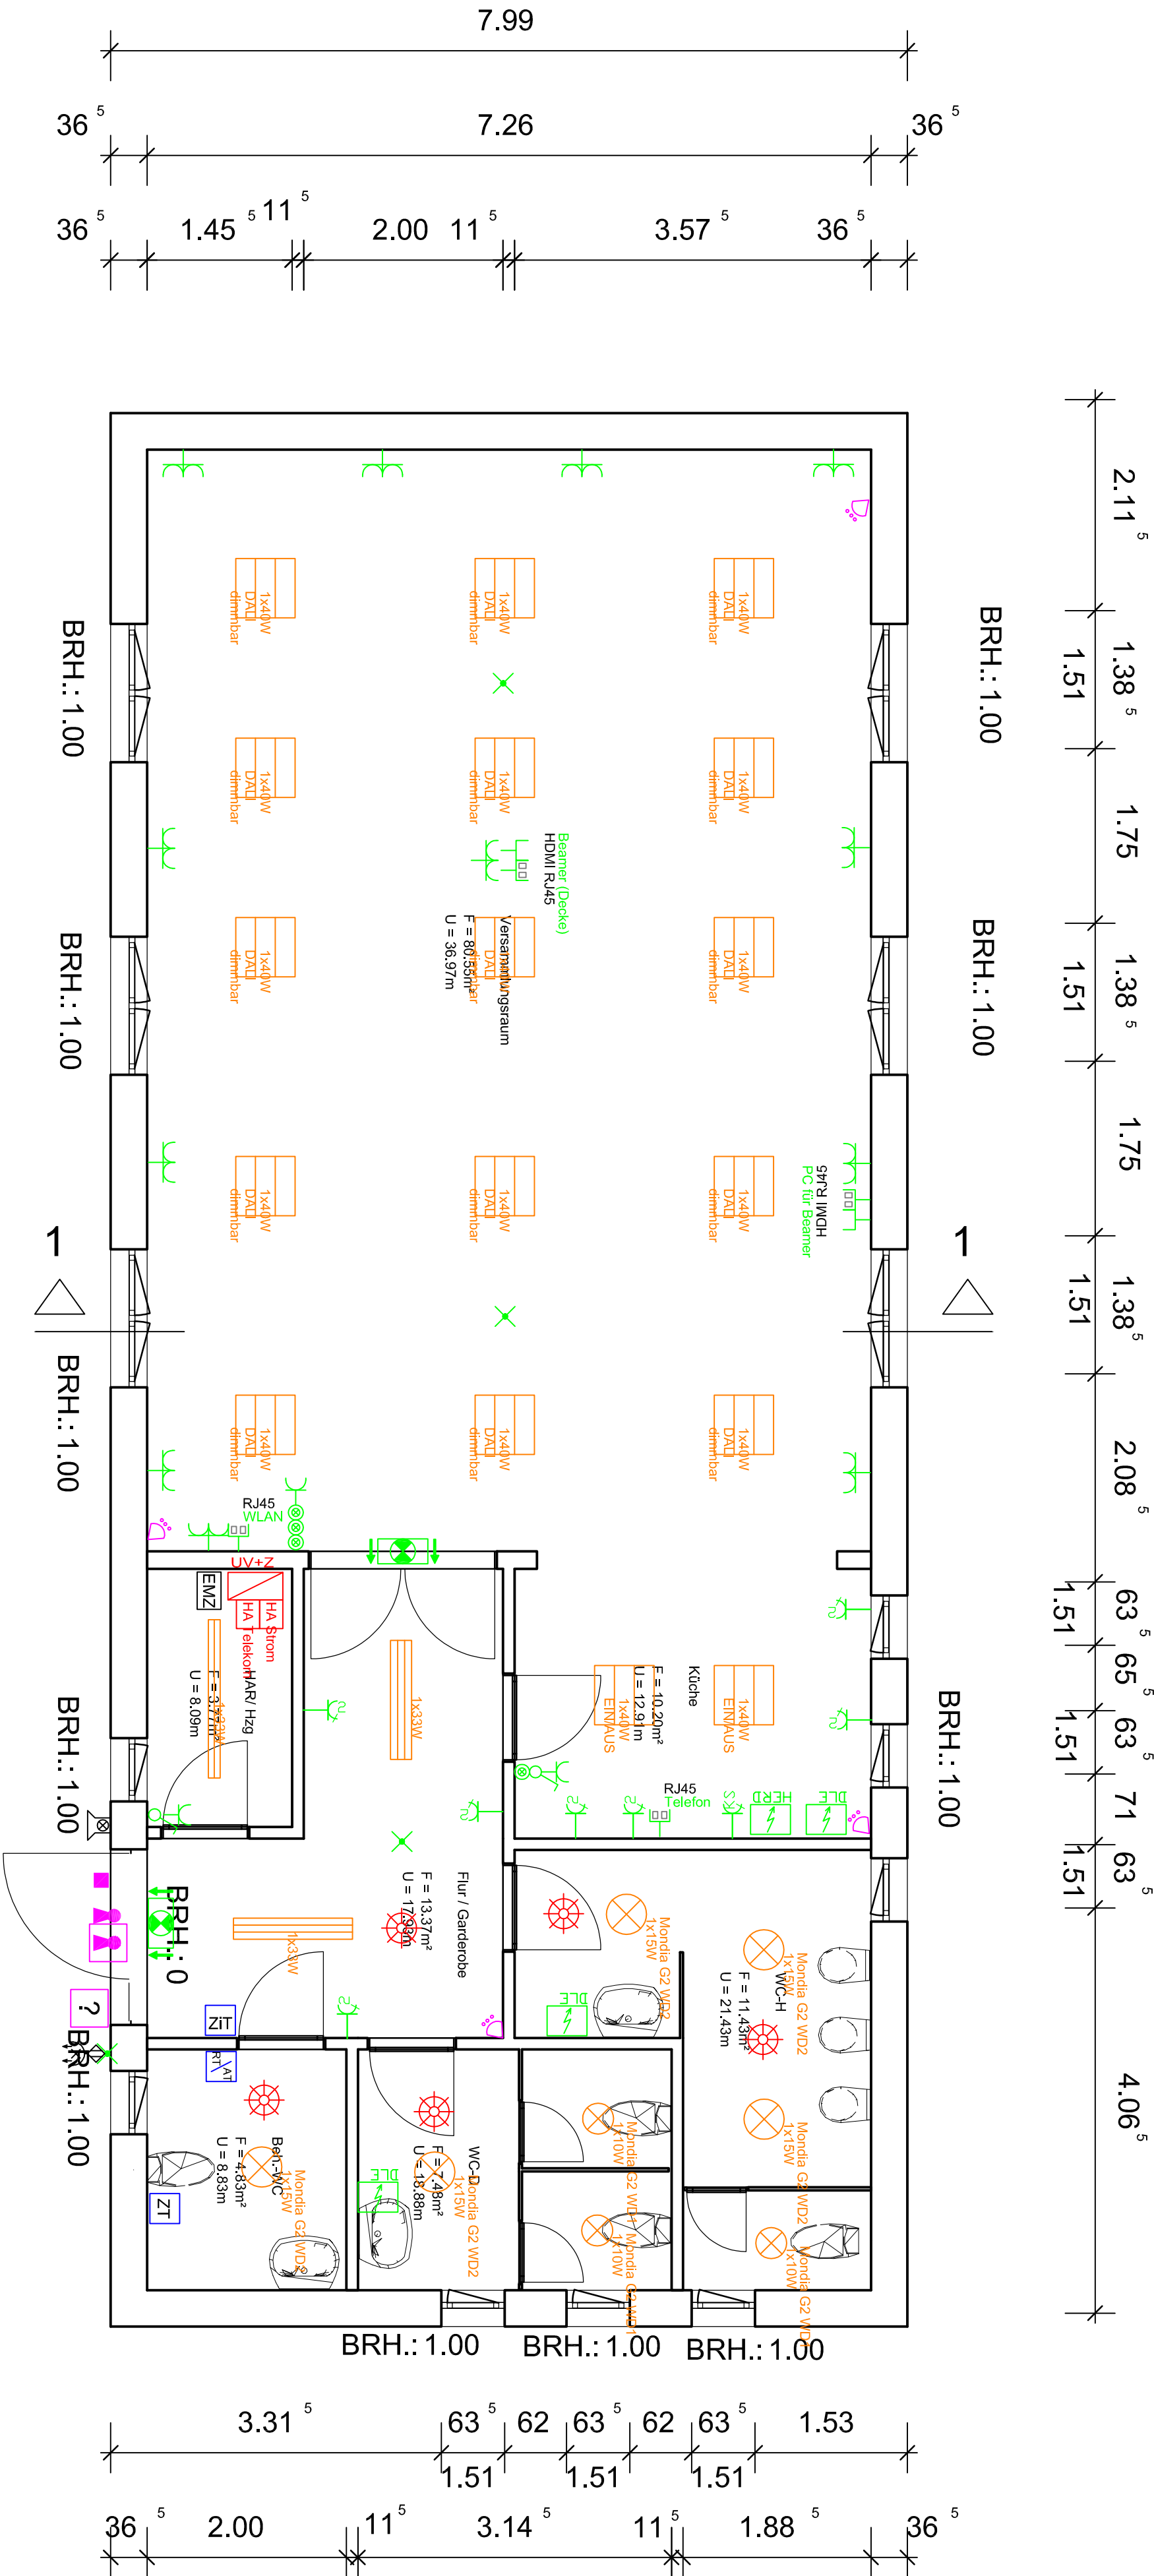


- Kommunikation (Telefon/Daten)**
- Anschlussdose Cat.6 2x RJ45 UP
 - HDMI-Dose
- Gefahrenmelde/Überwachung**
- Riegelkontakt zur Verschlussüberwachung
 - EMA Magnetkontakt, Universal- (MK)
 - EMA Einbruchmeldezentrale (EMZ)
 - EMA Sperrelement (SPE)
 - EMA Schalleinrichtung, geistige Identifikation (SG)
 - EMA Infrarot Bewegungsmelder (IM)
 - EMA Signalgeber, akustisch + optisch
- Beleuchtung**
- Atmos M73 CDP LED4000-830 ET
 - 3331 G2 D2 LED3700-940 ET 01
 - Automatikleuchte mit Opalglas und 130° Bewegungsmelder
 - Mondia G2 WD1/2
 - 7131 O 1500 LED4000-830 ET
 - RZ-Leuchte (DS) Wand/Decke LED, Einzel, selbstleuv., Sicherheits-Leuchte für Deckenmontage in Allgemeinleuchte integriert
- Installationselemente**
- UP Ausschalter
 - UP Taster mit Glocke und Namensschild
 - UP Taster mit Lichtsymbol und Glühlampe
 - Präsenzmelder Decke
 - Decken-Präsenzmelder 360° Reichw.ca.Ø 12m
 - UP Schukosteckdose 1-fach
 - UP Schukosteckdose 2-fach waagrecht
- Verleiler**
- Zähler+Verleierschrank
- Behinderten-Für-Anlage**
- Ruf-Abstellkissen
 - Signalleuchte
 - Zuglaster

ENTWURFSPLANUNG

BAUHERR:
Verbandsgemeinde Elbe-Heide

Magdeburger Strasse 40
39326 Rogätz

Planverfasser:

Ingenieurbüro Kunhart
Bahnhofstrasse 60
38871 Wasservehen
Telefon 039451-63455

ZEICHNUNG:

Ersatzneubau Dorfgemeinschaftshaus
Freiheit 22a

39343 Hillersleben
Erdgeschoss -Elektrotechnik

ZEICHNUNGS-NR.:
0056-001-(I)-GL-EG

DATUM/NAME:
2017-06-13 DGH Hillersleben mGR 29.05.2017

zur Ausführung freigegeben
DATUM, ORT, UNTERSCHRIFT

ERSTELLDATUM:

13.06.2017

BEARBEITER:

M. Kunhart

INDEX:

-

GEPRÜFT:

A. Bode

BLATTGR.:
DIN A2

MASSSTAB:

1:50