



Zeichenerklärung :

Symbole

- Flurstücksgrenze
- grundhafter Straßenbau Asphaltbauweise
- Fahrbahn Hocheinbau
- Betonspurbahnen
- Bankett / Mittelstreifen
- Oberbodenandeckung / Anpassung Urgelände
- Grundstückszufahrten
- Anpassungsbereich
- Querneigung



| Nr. | Art der Änderung | Datum | Zeichen |
|-----|------------------|-------|---------|
|     |                  |       |         |




Gemeinde Colbitz  
OT Ellersell

|                                                          |                                                                     |                                   |
|----------------------------------------------------------|---------------------------------------------------------------------|-----------------------------------|
| Bearbeiter(in):<br>Laudon, M.                            | Auftraggeber:<br>Gemeinde Colbitz<br>Teichstraße 1<br>39326 Colbitz | Leistungsphase:<br>VP             |
| Zeichner(in):<br>Laudon, M.                              |                                                                     | Datum:<br>08.05.2020              |
| Prüfer(in):<br>Laudon/Gehlhaar                           | Projekt:<br>Gemeinde Colbitz OT Ellersell<br>Zufahrtsweg Ellersell  | Höhen-/Lagestatus:<br>HS160/LS150 |
| Dateiname:<br>4-Iplan                                    |                                                                     | Maßstab:<br>1:250                 |
| Projektnummer:<br>2020-29                                | Planbezeichnung:<br>Lageplan Variante Nr. 3                         | Plotmaßstab:<br>1:1               |
| WST GmbH<br>WASSER / STRASSEN / FRIEDRAU<br>& CONSULTING | WSTC GmbH<br>Heydeckstraße 12<br>39104 Magdeburg                    | Blattnummer:<br>4.3.1             |

Telefon: 0391 744887-0  
Telefax: 0391 744887-15  
E-mail: info@wstc.eu






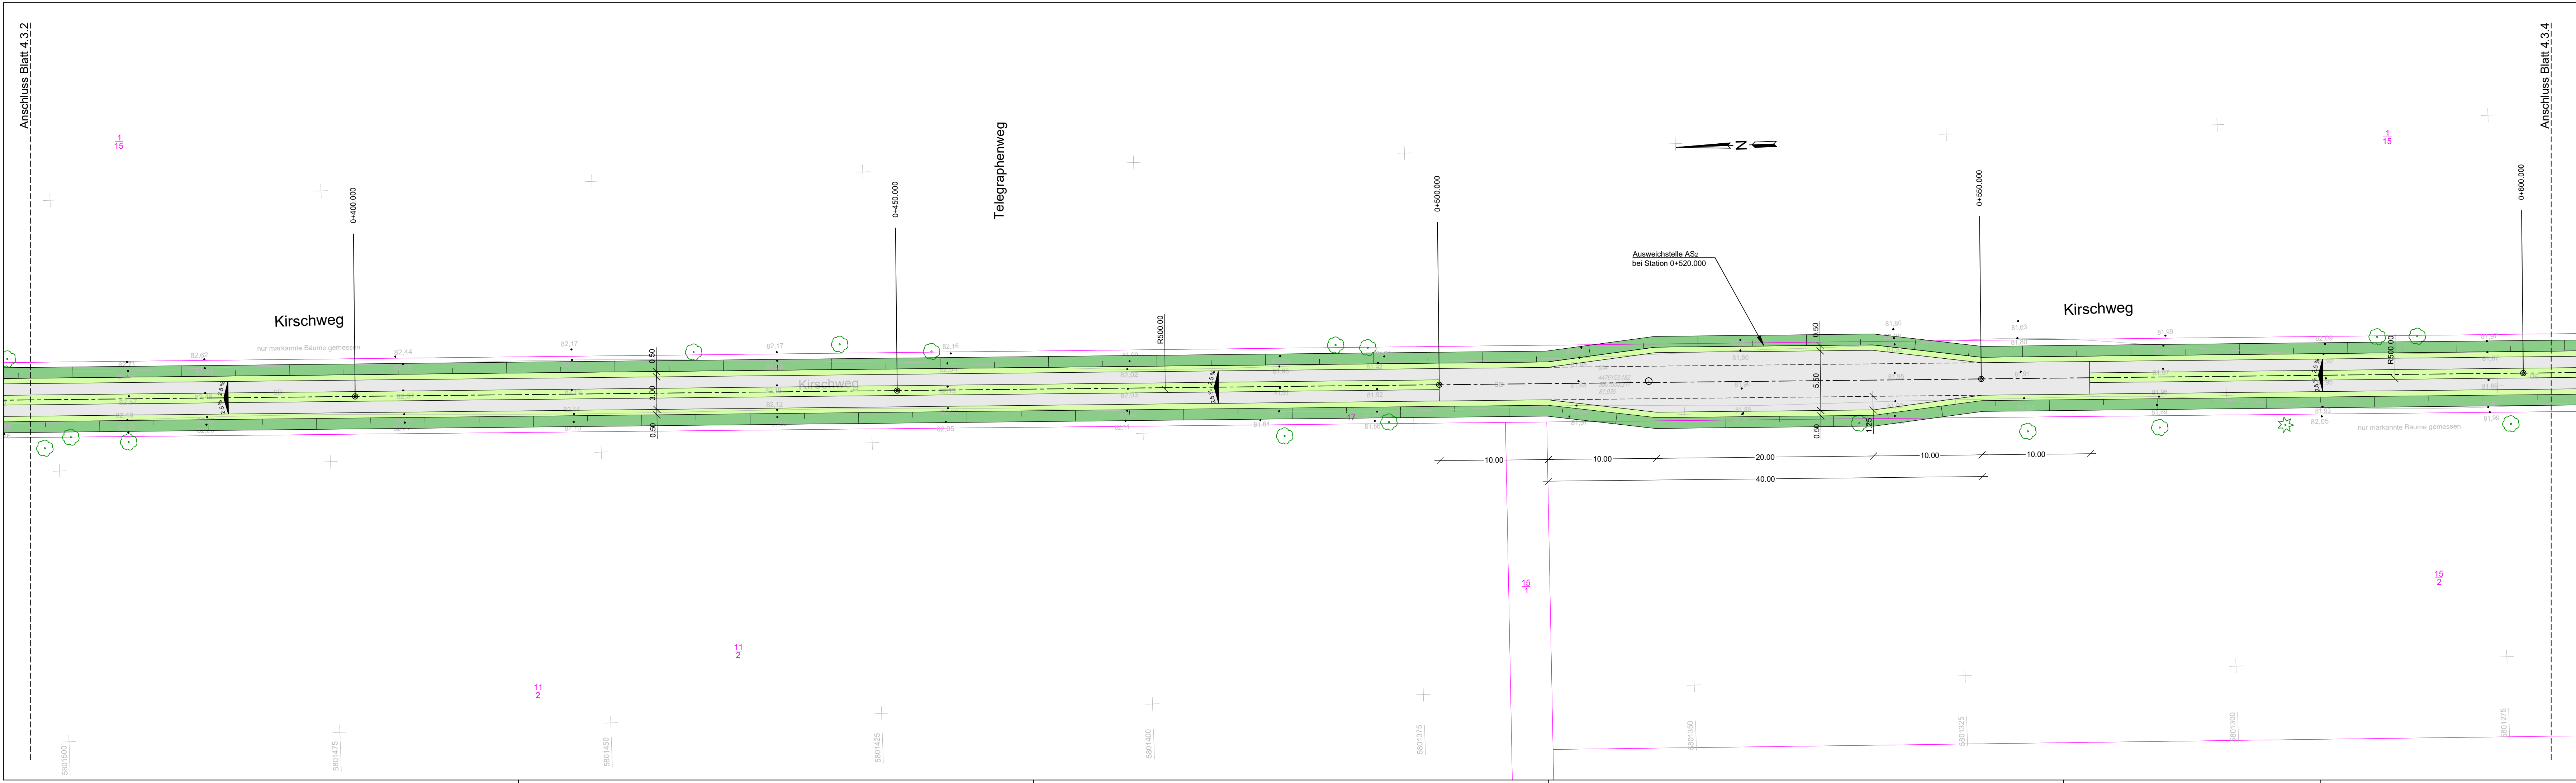


Zeichenerklärung :

Symbole

- Flurstücksgrenze
  - grundhafter Straßenbau Asphaltbauweise
  - Fahrbahn Hocheinbau
  - Betonspurbahnen
  - Bankett / Mittelstreifen
  - Oberbodenandeckung / Anpassung Urgelände
  - Grundstückszufahrten
  - Anpassungsbereich
  - Querneigung
- 10745 Flurstücksnummer
- 2.5 %

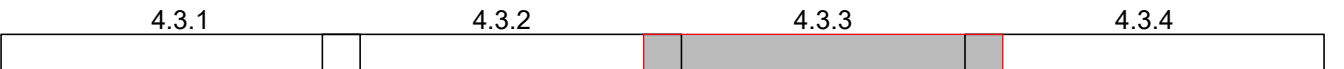

| Nr. | Art der Änderung | Datum | Zeichen |
|-----|------------------|-------|---------|
|     |                  |       |         |

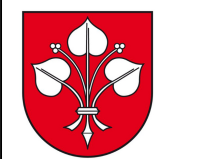

### Gemeinde Colbitz OT Ellersell

|   |                                                                     |                                   |
|---|---------------------------------------------------------------------|-----------------------------------|
| Bearbeiter(in):<br>Laudon, M.   | Auftraggeber:<br>Gemeinde Colbitz<br>Teichstraße 1<br>39326 Colbitz | Leistungsphase:<br>VP             |
| Zeichner(in):<br>Laudon, M.   |                                                                     | Datum:<br>08.05.2020              |
| Prüfer(in):<br>Laudon/Gehlhaar   | Projekt:<br>Gemeinde Colbitz OT Ellersell<br>Zufahrtsweg Ellersell  | Höhen-/Lagestatus:<br>HS160/LS150 |
| Dateiname:<br>4-Iplan   |                                                                     | Maßstab:<br>1:250                 |
| Projektnummer:<br>2020-29   | Planbezeichnung:<br>Lageplan Variante Nr. 3                         | Plotmaßstab:<br>1:1               |
|  WSTC GmbH<br>Heydeckstraße 12<br>39104 Magdeburg |                                                                     | Blattnummer:<br>4.3.3             |

Telefon: 0391 744887-0  
Telefax: 0391 744887-15  
E-mail: info@wstc.eu



#### 4.3.4