


# Regelquerschnitt 1 - Variante Nr. 1 (Sanierung mittels Hocheinbau Asphalt auf vorhandener Trasse)

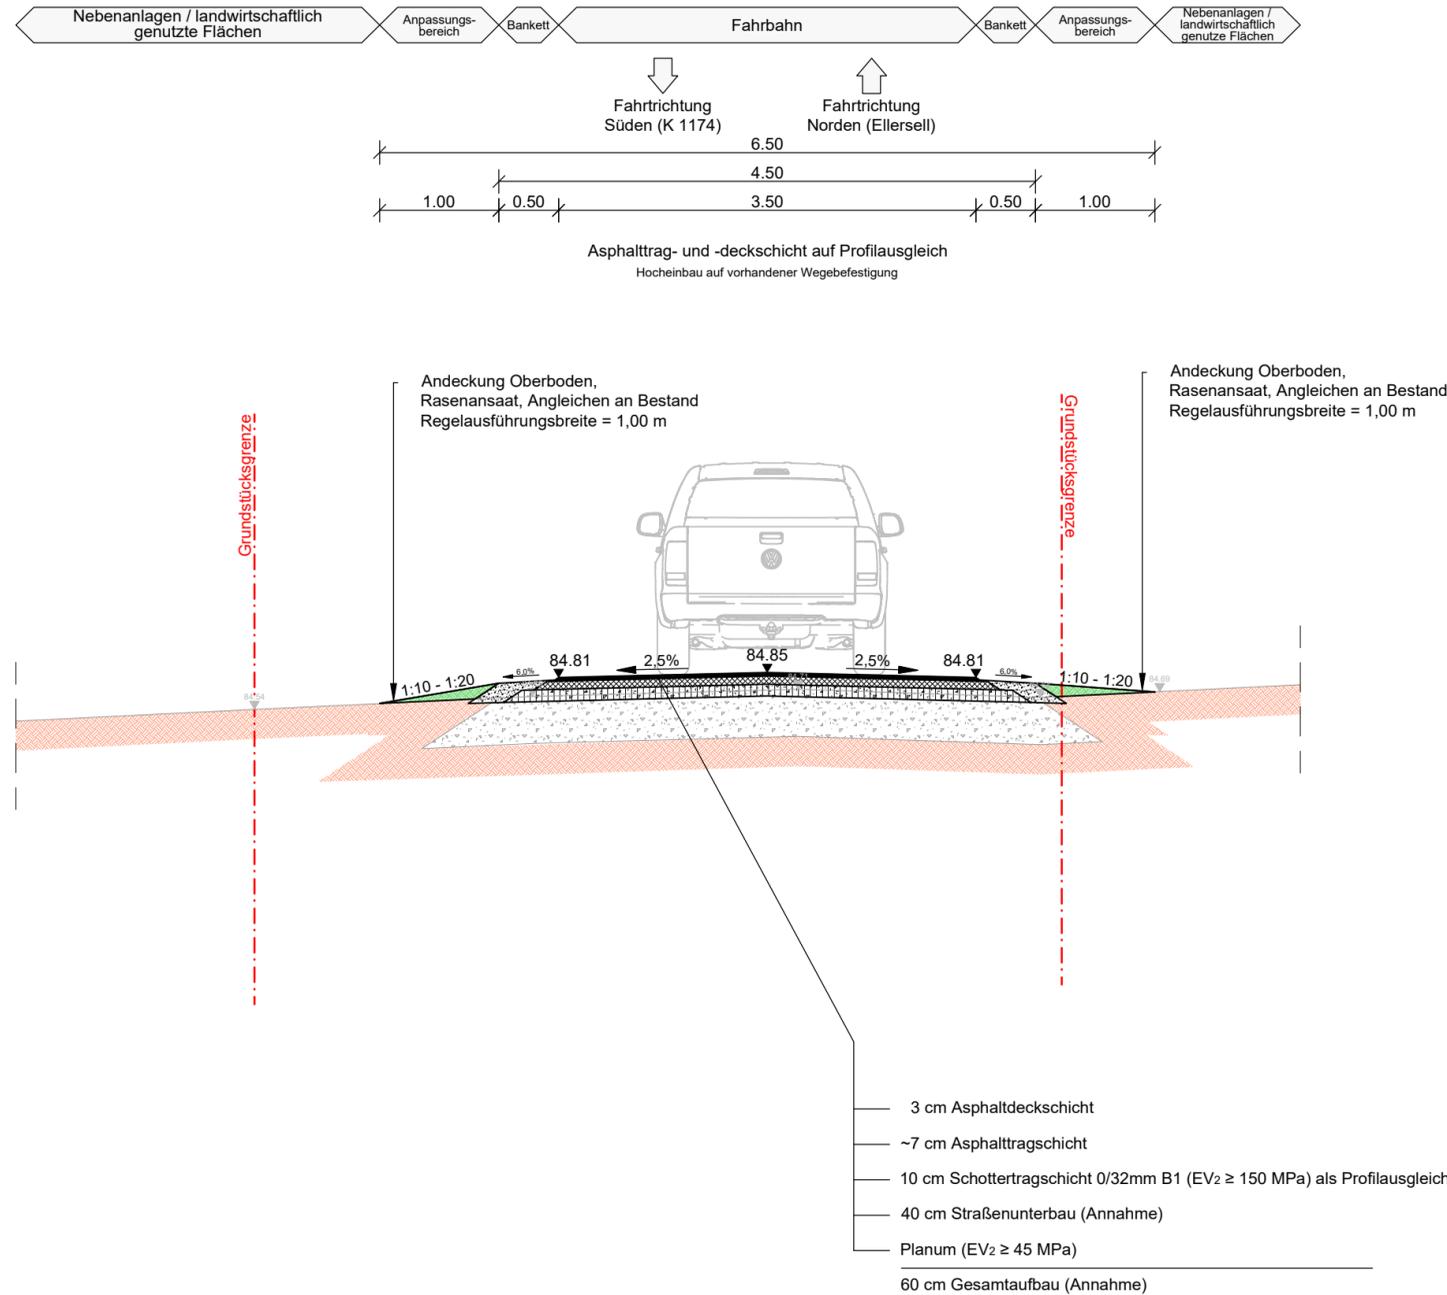



Nr.	Art der Änderung	Datum	Zeichen



## Gemeinde Colbitz OT Ellersell

Bearbeiter(in): Laudon, M.	Auftraggeber: Gemeinde Colbitz Teichstraße 1 39326 Colbitz	Leistungsphase: VP
Zeichner(in): Laudon, M.	Projekt: Gemeinde Colbitz OT Ellersell Zufahrtsweg Ellersell	Datum: 08.05.2020
Prüfer(in): Laudon/Gehlhaar	Dateiname: 5-rq	Höhen-/Lagestatus: HS 160/LS 150
Projektnummer: 2020-29	Planbezeichnung: Regelquerschnitt Variante Nr. 1	Maßstab: 1:50
WST GmbH WASSER / STRASSEN / TIEFBAU & CONSULTING Heydeckstraße 12 39104 Magdeburg		Plotmaßstab: 1:1
Telefon: 0391 744887-0 Telefax: 0391 744887-15 E-mail: info@wstc.eu		Blattnummer: <b>5.1</b>

## Regelquerschnitt 2 - Variante Nr. 2 (Sanierung mittels Hocheinbau Asphalt mittig des Wegeflurstückes)

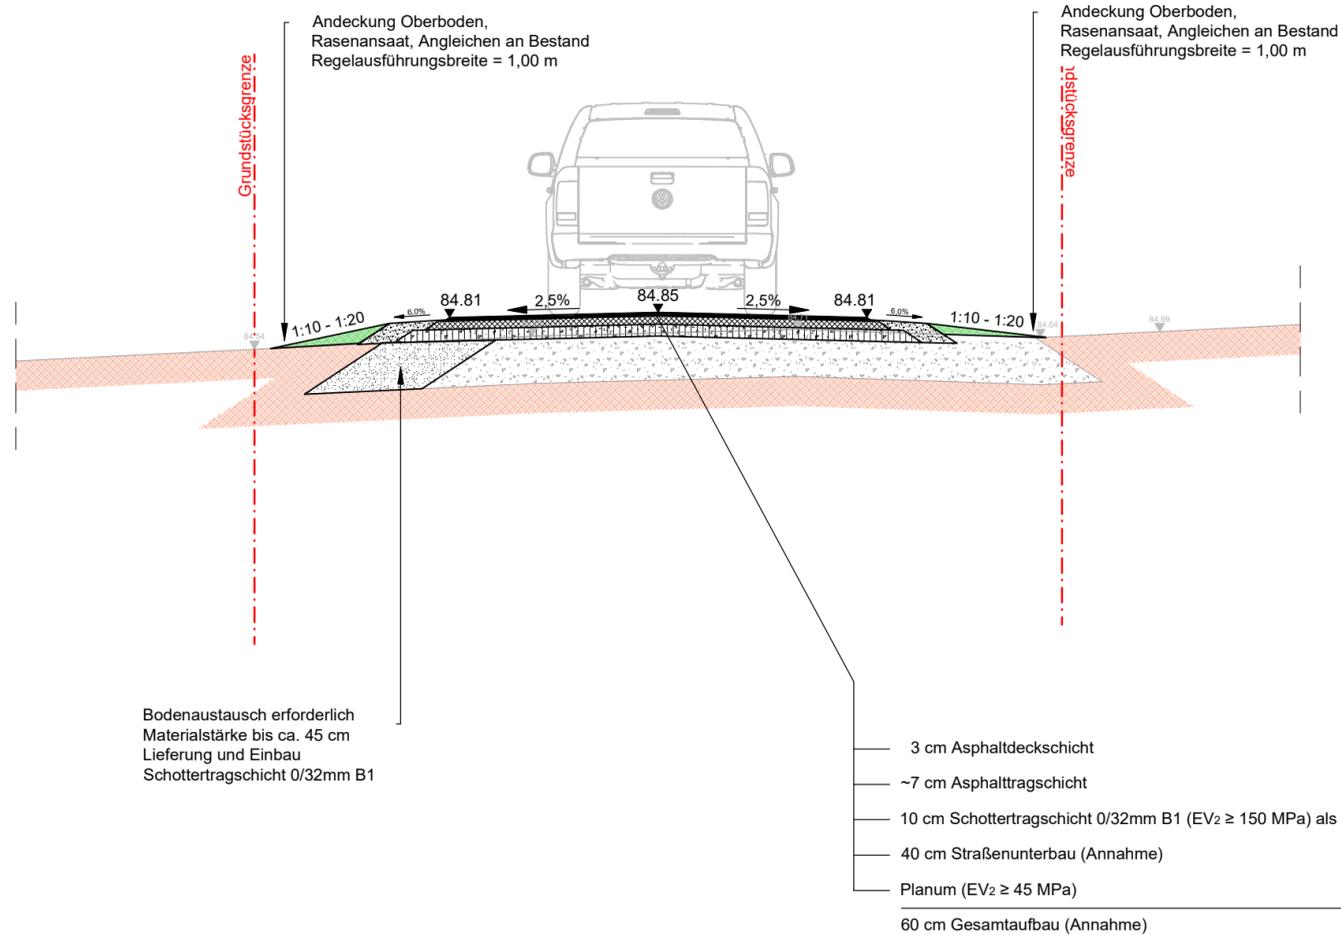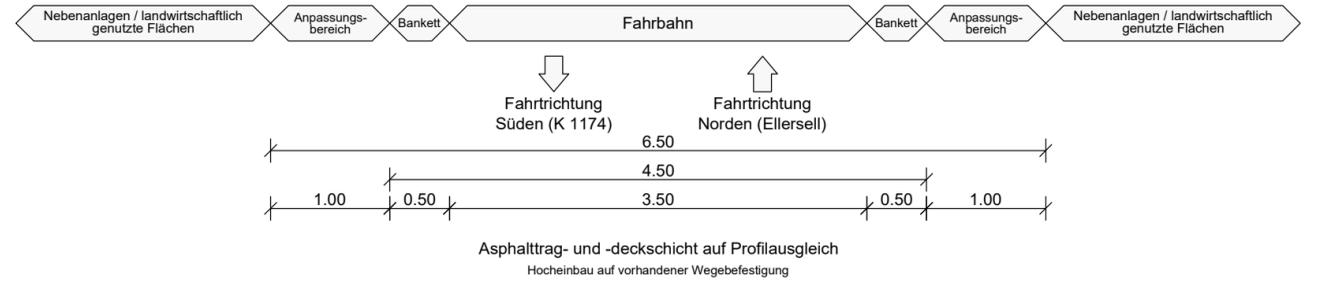



Nr.	Art der Änderung	Datum	Zeichen



### Gemeinde Colbitz OT Ellersell

Bearbeiter(in): Laudon, M.	Auftraggeber: Gemeinde Colbitz Teichstraße 1 39326 Colbitz	Leistungsphase: VP
Zeichner(in): Laudon, M.	Projekt: Gemeinde Colbitz OT Ellersell Zufahrtsweg Ellersell	Datum: 08.05.2020
Prüfer(in): Laudon/Gehlhaar	Planbezeichnung: Regelquerschnitt Variante Nr. 2	Höhen-/Lagestatus: HS 160/LS 150
Dateiname: 5-rq	Plotmaßstab: 1:1	Maßstab: 1:50
Projektnummer: 2020-29	WSTC GmbH Heydeckstraße 12 39104 Magdeburg	Telefon: 0391 744887-0 Telefax: 0391 744887-15 E-mail: info@wstc.eu
		Blattnummer: <b>5.2</b>

# Regelquerschnitt 3 - Variante Nr. 3 (Sanierung mittels Betonspurbahnen mittig des Wegeflurstückes)

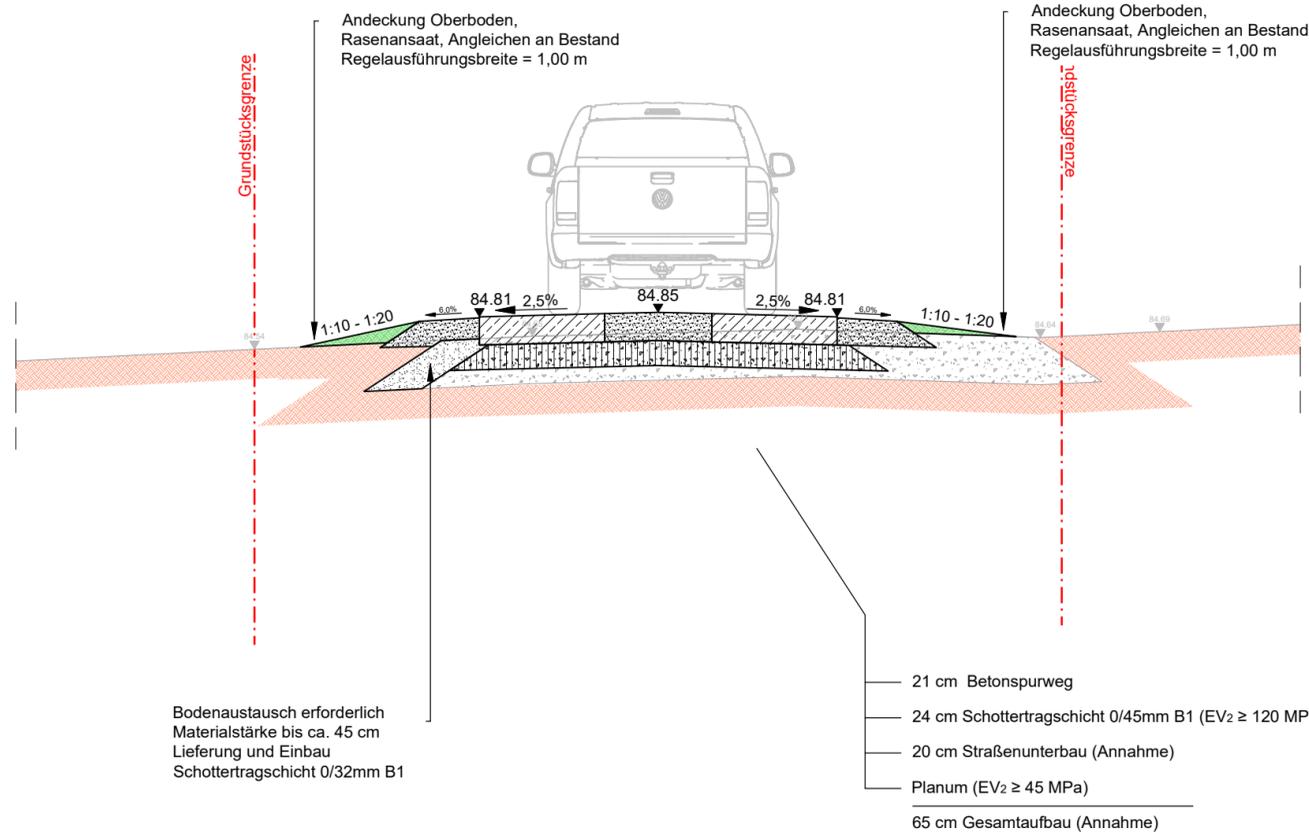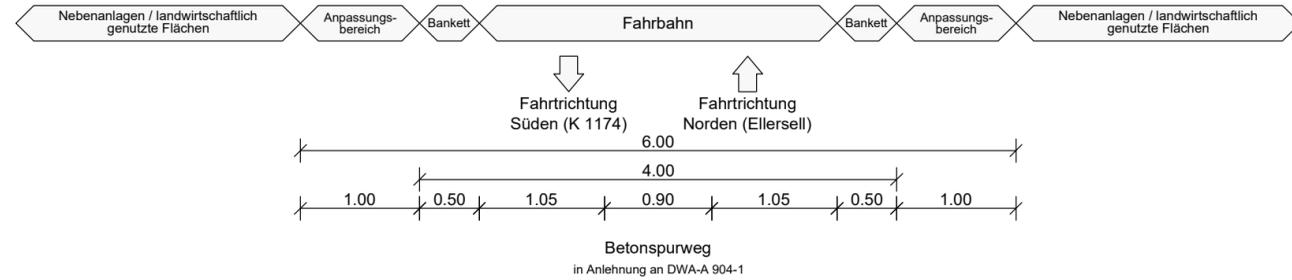

Bodenaustausch erforderlich  
Materialstärke bis ca. 45 cm  
Lieferung und Einbau  
Schottertragschicht 0/32mm B1

- 21 cm Betonspurweg
- 24 cm Schottertragschicht 0/45mm B1 (EV<sub>2</sub> ≥ 120 MPa)
- 20 cm Straßenunterbau (Annahme)
- Planum (EV<sub>2</sub> ≥ 45 MPa)
- 65 cm Gesamtaufbau (Annahme)

Nr.	Art der Änderung	Datum	Zeichen



## Gemeinde Colbitz OT Ellersell

Bearbeiter(in): <b>Laudon, M.</b>	Auftraggeber: <b>Gemeinde Colbitz Teichstraße 1 39326 Colbitz</b>	Leistungsphase: <b>VP</b>
Zeichner(in): <b>Laudon, M.</b>	Projekt: <b>Gemeinde Colbitz OT Ellersell Zufahrtsweg Ellersell</b>	Datum: <b>08.05.2020</b>
Prüfer(in): <b>Laudon/Gehlhaar</b>	Planbezeichnung: <b>Regelquerschnitt Variante Nr. 3</b>	Höhen-/Lagestatus: <b>HS 160/LS 150</b>
Dateiname: <b>5-rq</b>	Projektnummer: <b>2020-29</b>	Maßstab: <b>1:50</b>
		Plotmaßstab: <b>1:1</b>
		Blattnummer: <b>5.3</b>




**WST GmbH**  
WASSER / STRASSEN / TIEFBAU  
& CONSULTING

WSTC GmbH  
Heydeckstraße 12  
39104 Magdeburg

Telefon: 0391 744887-0  
Telefax: 0391 744887-15  
E-mail: info@wstc.eu

# Regelquerschnitt 4 - Variante Nr. 4 (Sanierung mittels grundhafter Straebau mittig des Wegeflurstckes)

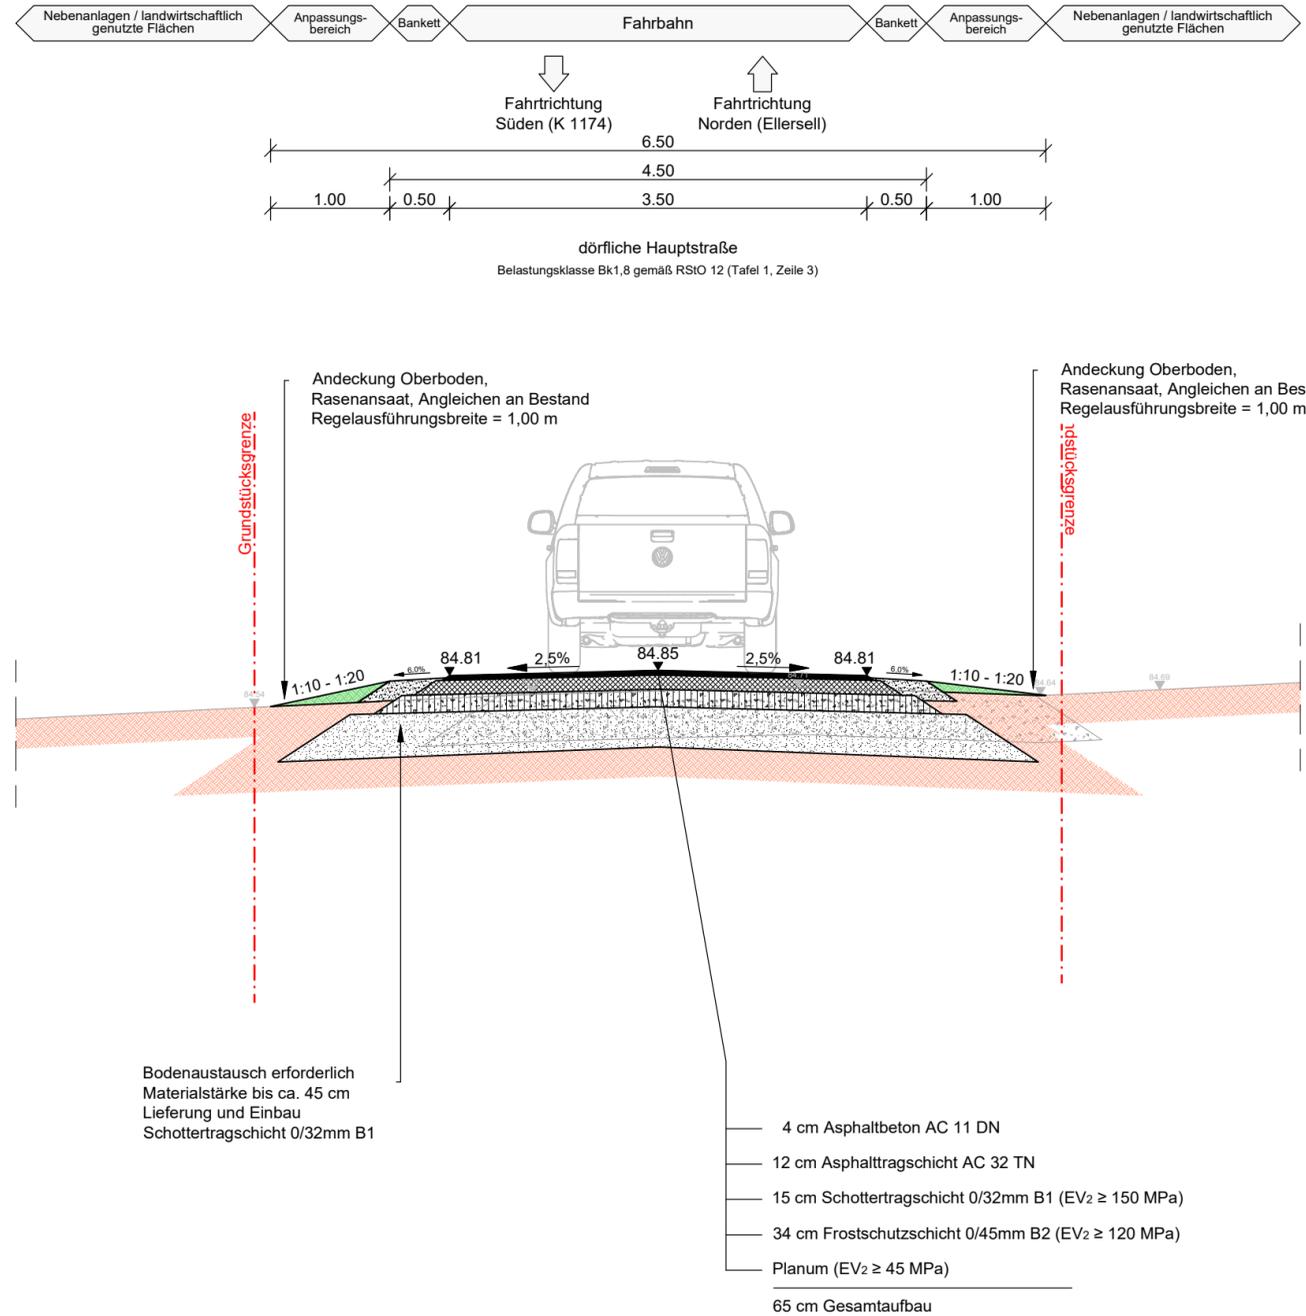

Nr.	Art der nderung	Datum	Zeichen



## Gemeinde Colbitz OT Ellersell

Bearbeiter(in): Laudon, M.	Auftraggeber: Gemeinde Colbitz Teichstrae 1 39326 Colbitz	Leistungsphase: VP
Zeichner(in): Laudon, M.	Projekt: Gemeinde Colbitz OT Ellersell Zufahrtsweg Ellersell	Datum: 08.05.2020
Prfer(in): Laudon/Gehlhaar	Dateiname: 5-rq	Hhen-/Lagestatus: HS 160/LS 150
Projektnummer: 2020-29	Planbezeichnung: Regelquerschnitt Variante Nr. 4	Mastab: 1:50
 WSTC GmbH Heydeckstrae 12 39104 Magdeburg		Telefon: 0391 744887-0 Telefax: 0391 744887-15 E-mail: info@wstc.eu
Plotmastab: 1:1		Blattnummer: <b>5.4</b>