


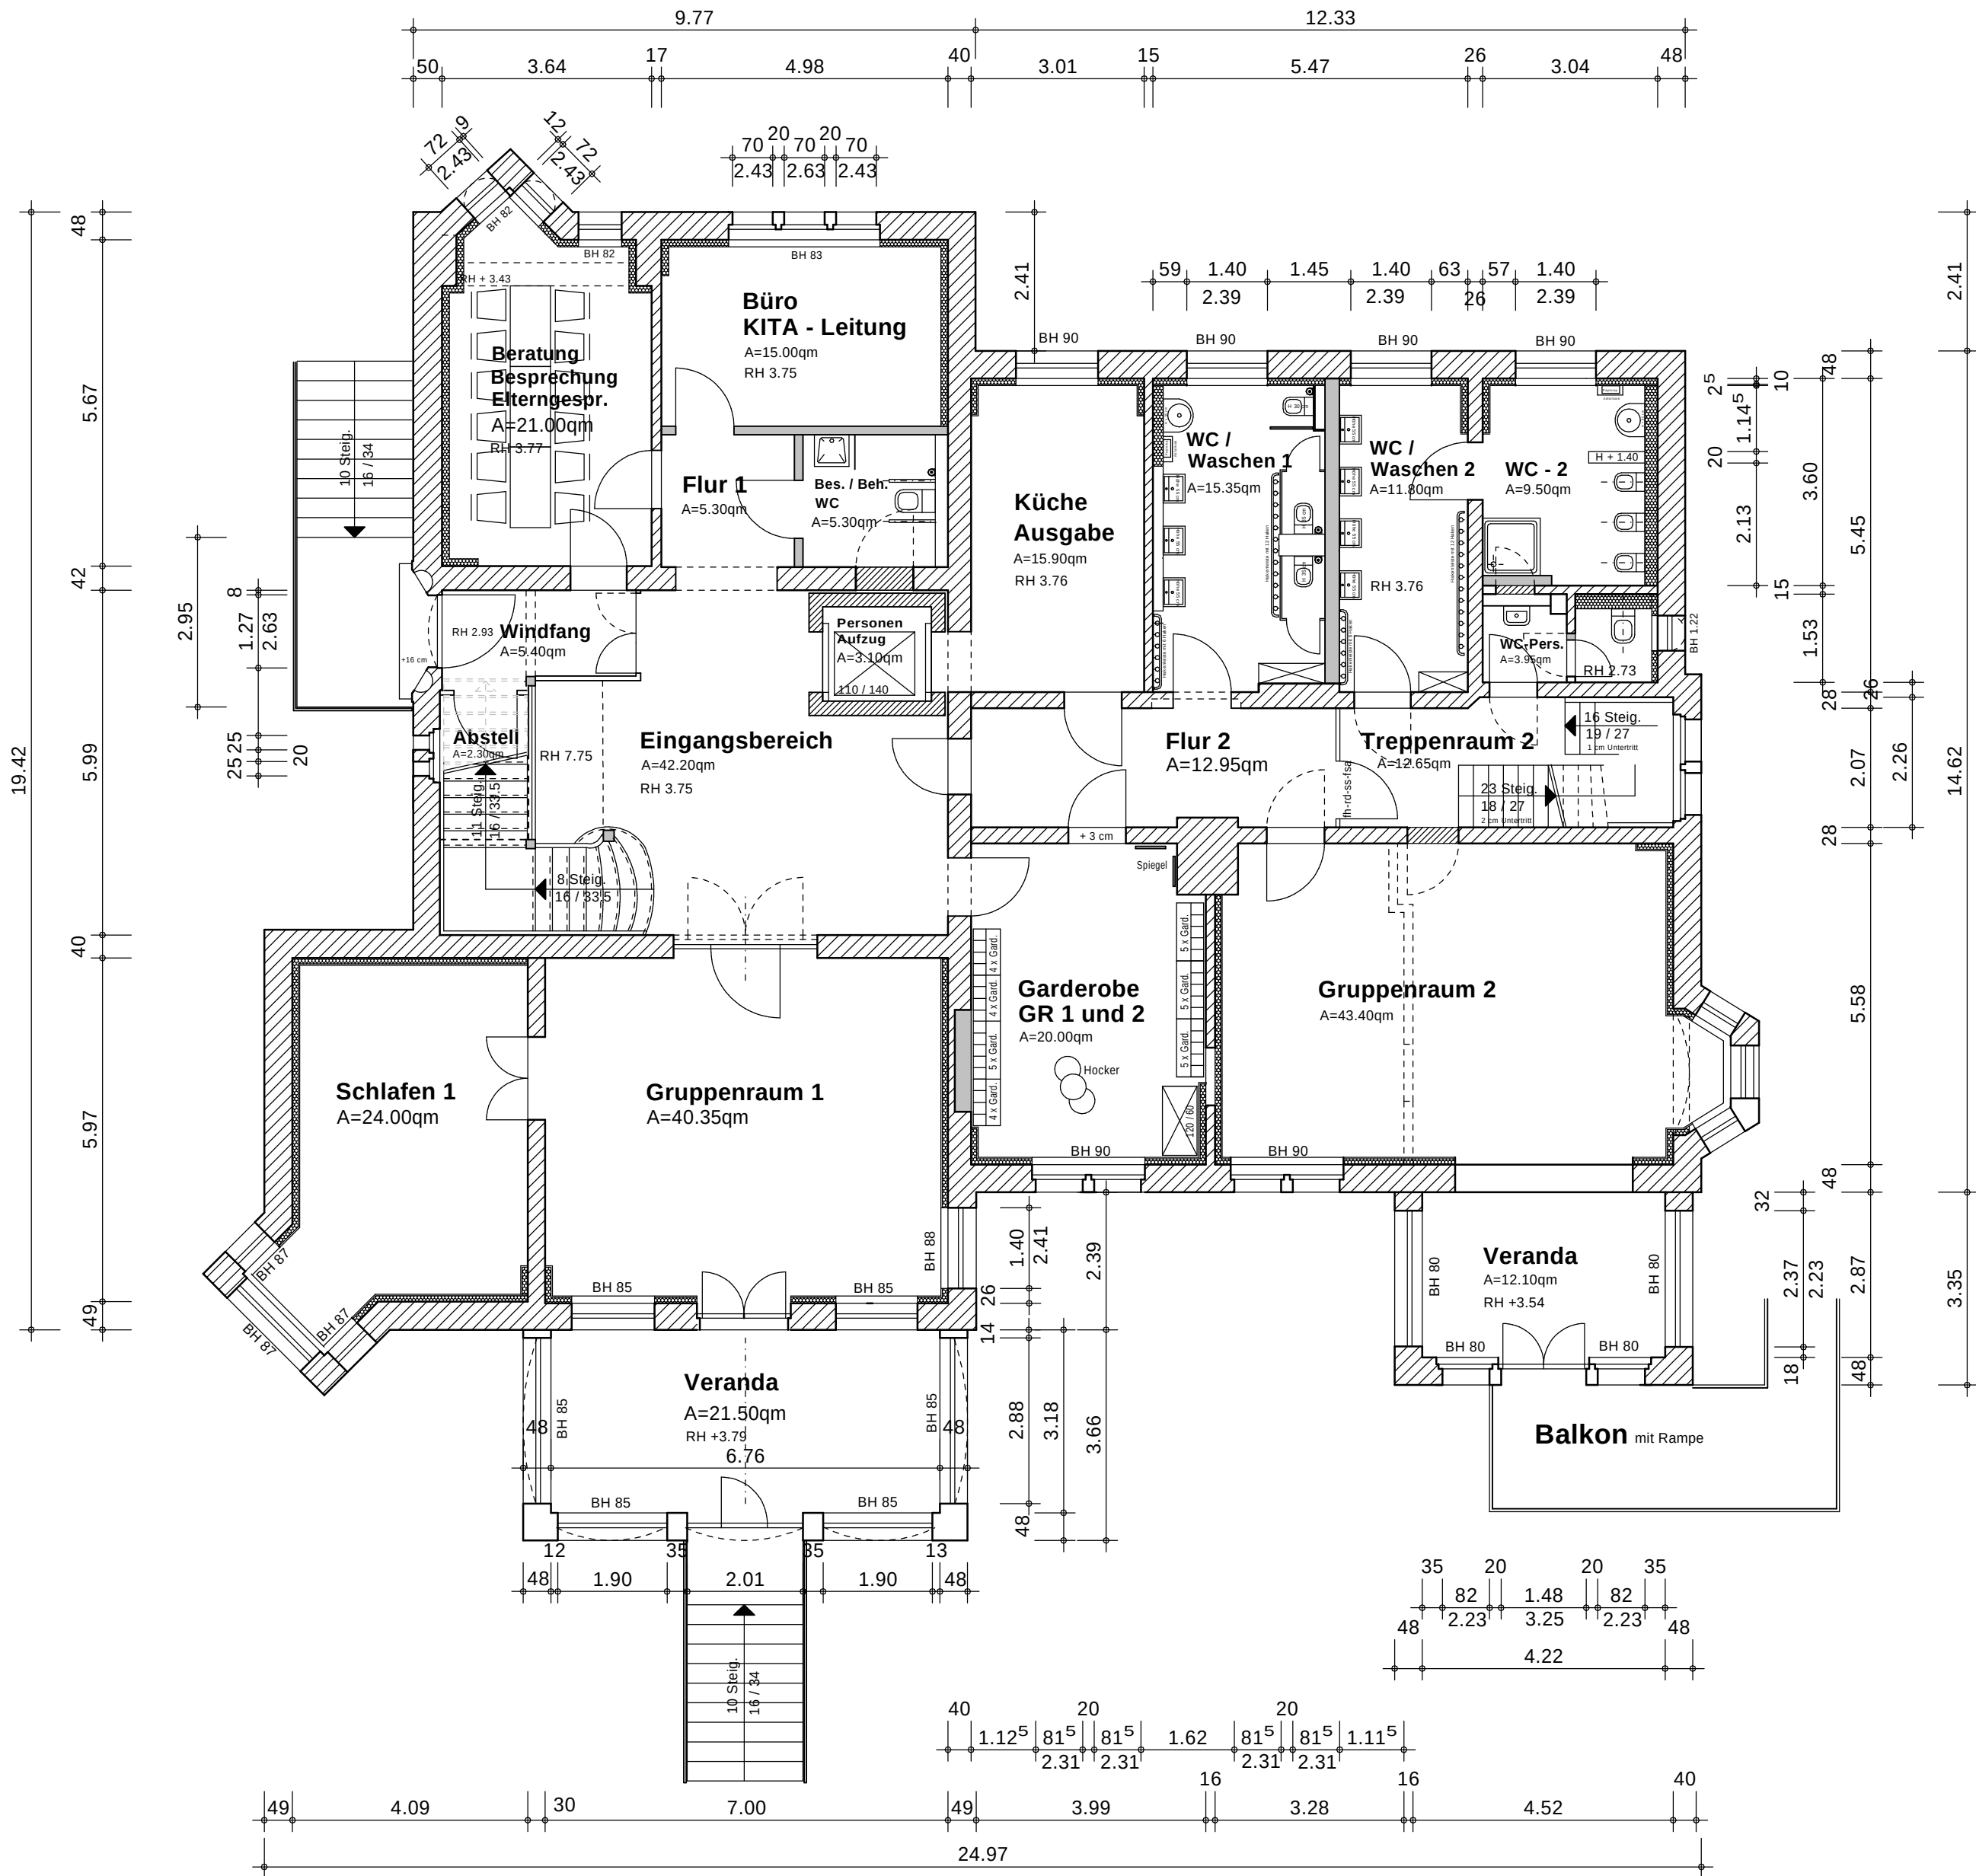

LEGENDE

Alle Maße sind durch den Auftragnehmer am Bau zu prüfen !
Maße sind abzulesen, nicht abzugreifen. Unklarheiten sind sofort und vor Ausführung der Arbeiten der Bauleitung . zu melden, anderenfalls trägt der AN die alleinige Verantwortung .
Die Statikpläne sind zu beachten !
Für die technischen Gewerke Heizung / Lüftung / Sanitär / Elektro sind die Zeichnungen der entsprechenden Fach-Ing. maßgebend .
Ausführungspläne gelten nur mit Genehmigungsvermerk des Auftragg. , des Architekten oder der entsprechenden Fachingenieure .

	KS - Mauerwerk	FFB	Fertigfussboden
	Poroton - AW	RFB	Rohfussboden
	Mauerwerk - Bestand	BR	Brüstungshöhe
	Poroton - IW	OK	Oberkante
	Klinkermauerwerk	UK	Unterkante
	Beton	VK	Vorderkante
	Stahlbeton	UKD	Unterkante Decke
	Abbruch	DD	Deckendurchbruch
	Neubau	UZ	Unterzug
		RWA	Rauch- und Wärmeabzug
		NA	Notausgang
		LH	lichte Raumhöhe
		REV	Revisionsöffnung

INDEX	DATUM	ÄNDERUNGEN	BEARBEITET

BAUVORHABEN
Umbau und Sanierung
Kindertagesstätte - Rogätzter Elbespatzen -
Magdeburger Strasse 34 / 39326 Rogätz

LAGEPLAN		
----------	--	--

BAUHERR	Verbandsgemeinde Elbe - Heide Magdeburger Str. 40 / 39326 Rogätz	FREIGABE
---------	--	----------

ARCHITEKT	A + I PLANUNGSBÜRO SEIDL & Dr. HEINECKE Rottmeisterstrasse 59b / 39340 HDL Telefon : 03904/7201-0 Mail : psh-hdl@t-online.de	FREIGABE
-----------	---	----------

PLANINHALT	Grundriss EG - Neu	MABSTAB
------------	---------------------------	---------

PLAN	Bauabschnitt	Leistungsph.	Fachplang.	Planinhalt	Ebene	Zeichng.-Nr.	Index
NUMMER	000	3	AR	GR	EG	02	
DATEINAME	000-3-AR-GR-EG-02-151021						
PROJEKTNUMMER	15050 a / 7.03		GEZEICHN.	Gloyna	DATUM	10 / 2015	