


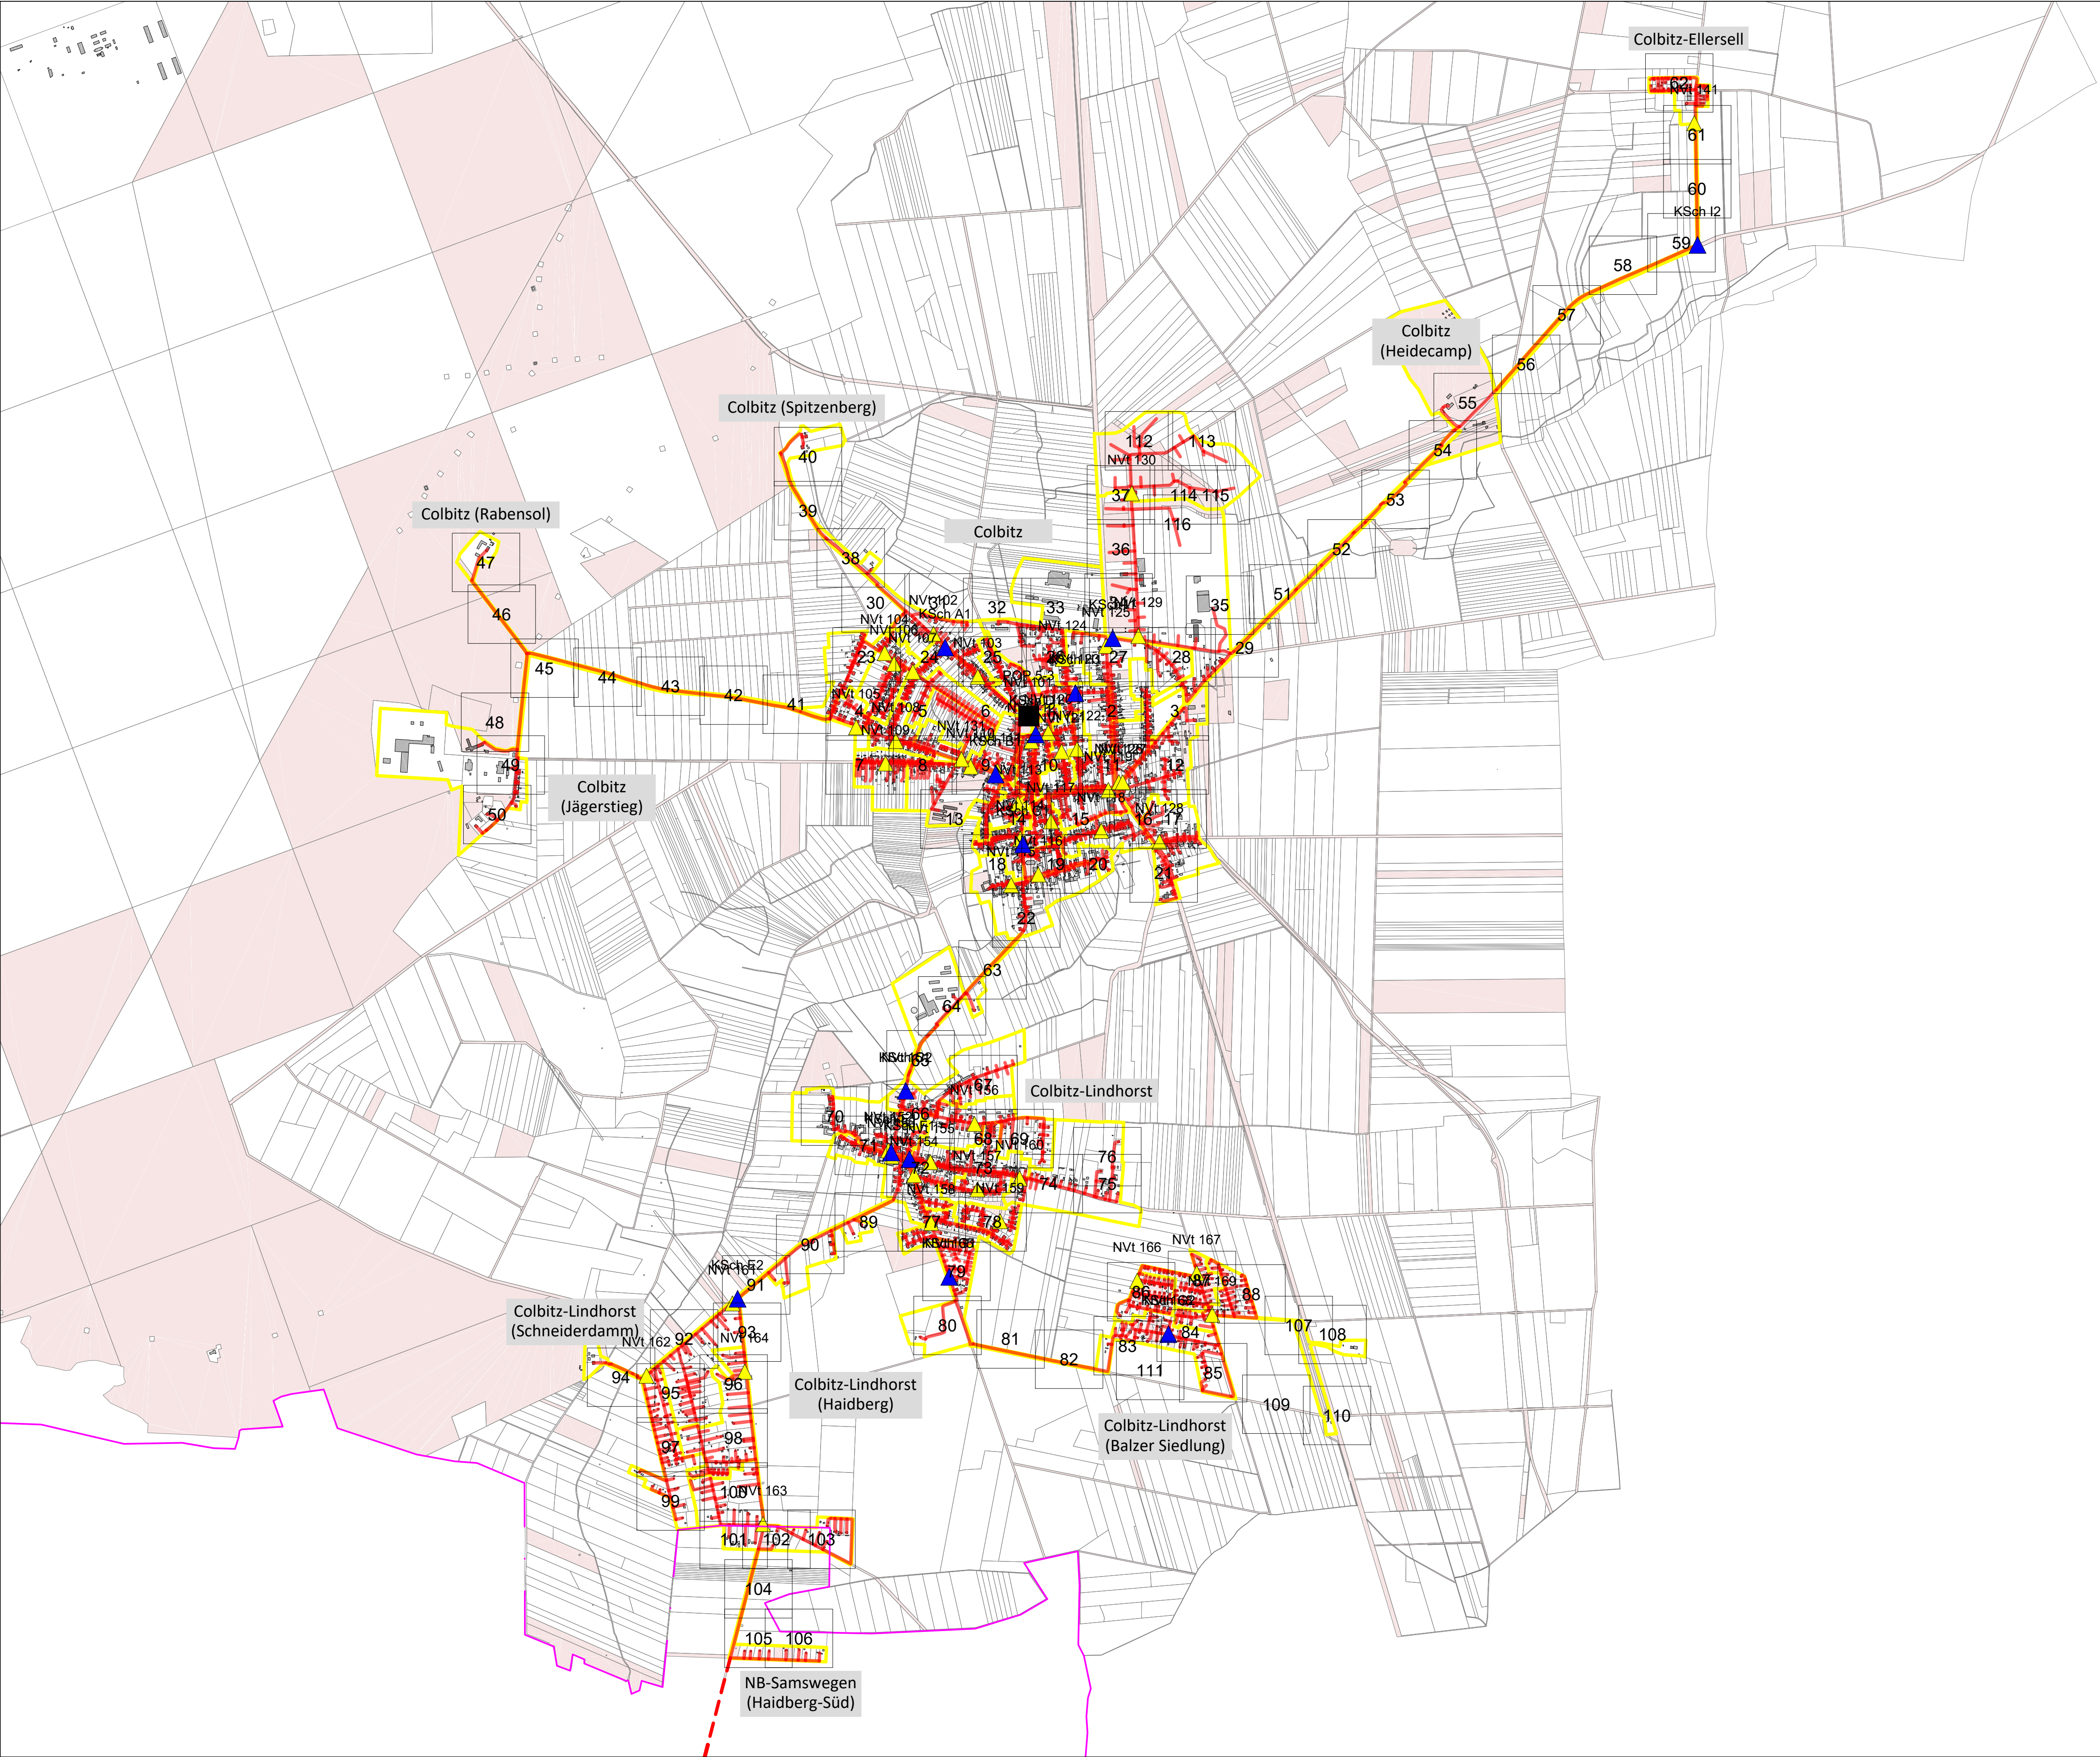

Legende

Trasse geplant

Einzelplan

Flurstücksgrenzen

öffentliches Flurstück


Hauptgebäude

Nebengebäude

NVt-Cluster

Gemeindegrenzen

Auftraggeber:

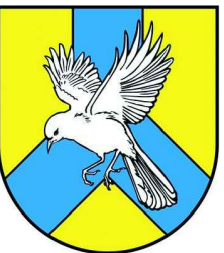

NPS
Network Planning
& Services GmbH

Planung:

Projekt:

FTTB-Netz Bördekreis LOS5 und LOS6
VG Elbe-Heide / EG Niedere Börde

Ort:

Gem. Colbitz / Ortsteil Samswegen

Ortsteil:

Colbitz und Lindhorst / Haidberg-Süd

Planart:

Übersichtsplan Entwurfsplanung

Name:

Ungerath

Datum:

23.10.2020

Maßstab:

1:15.000

Gez.:


Büttner

Format:

A1

Blatt:


1/1

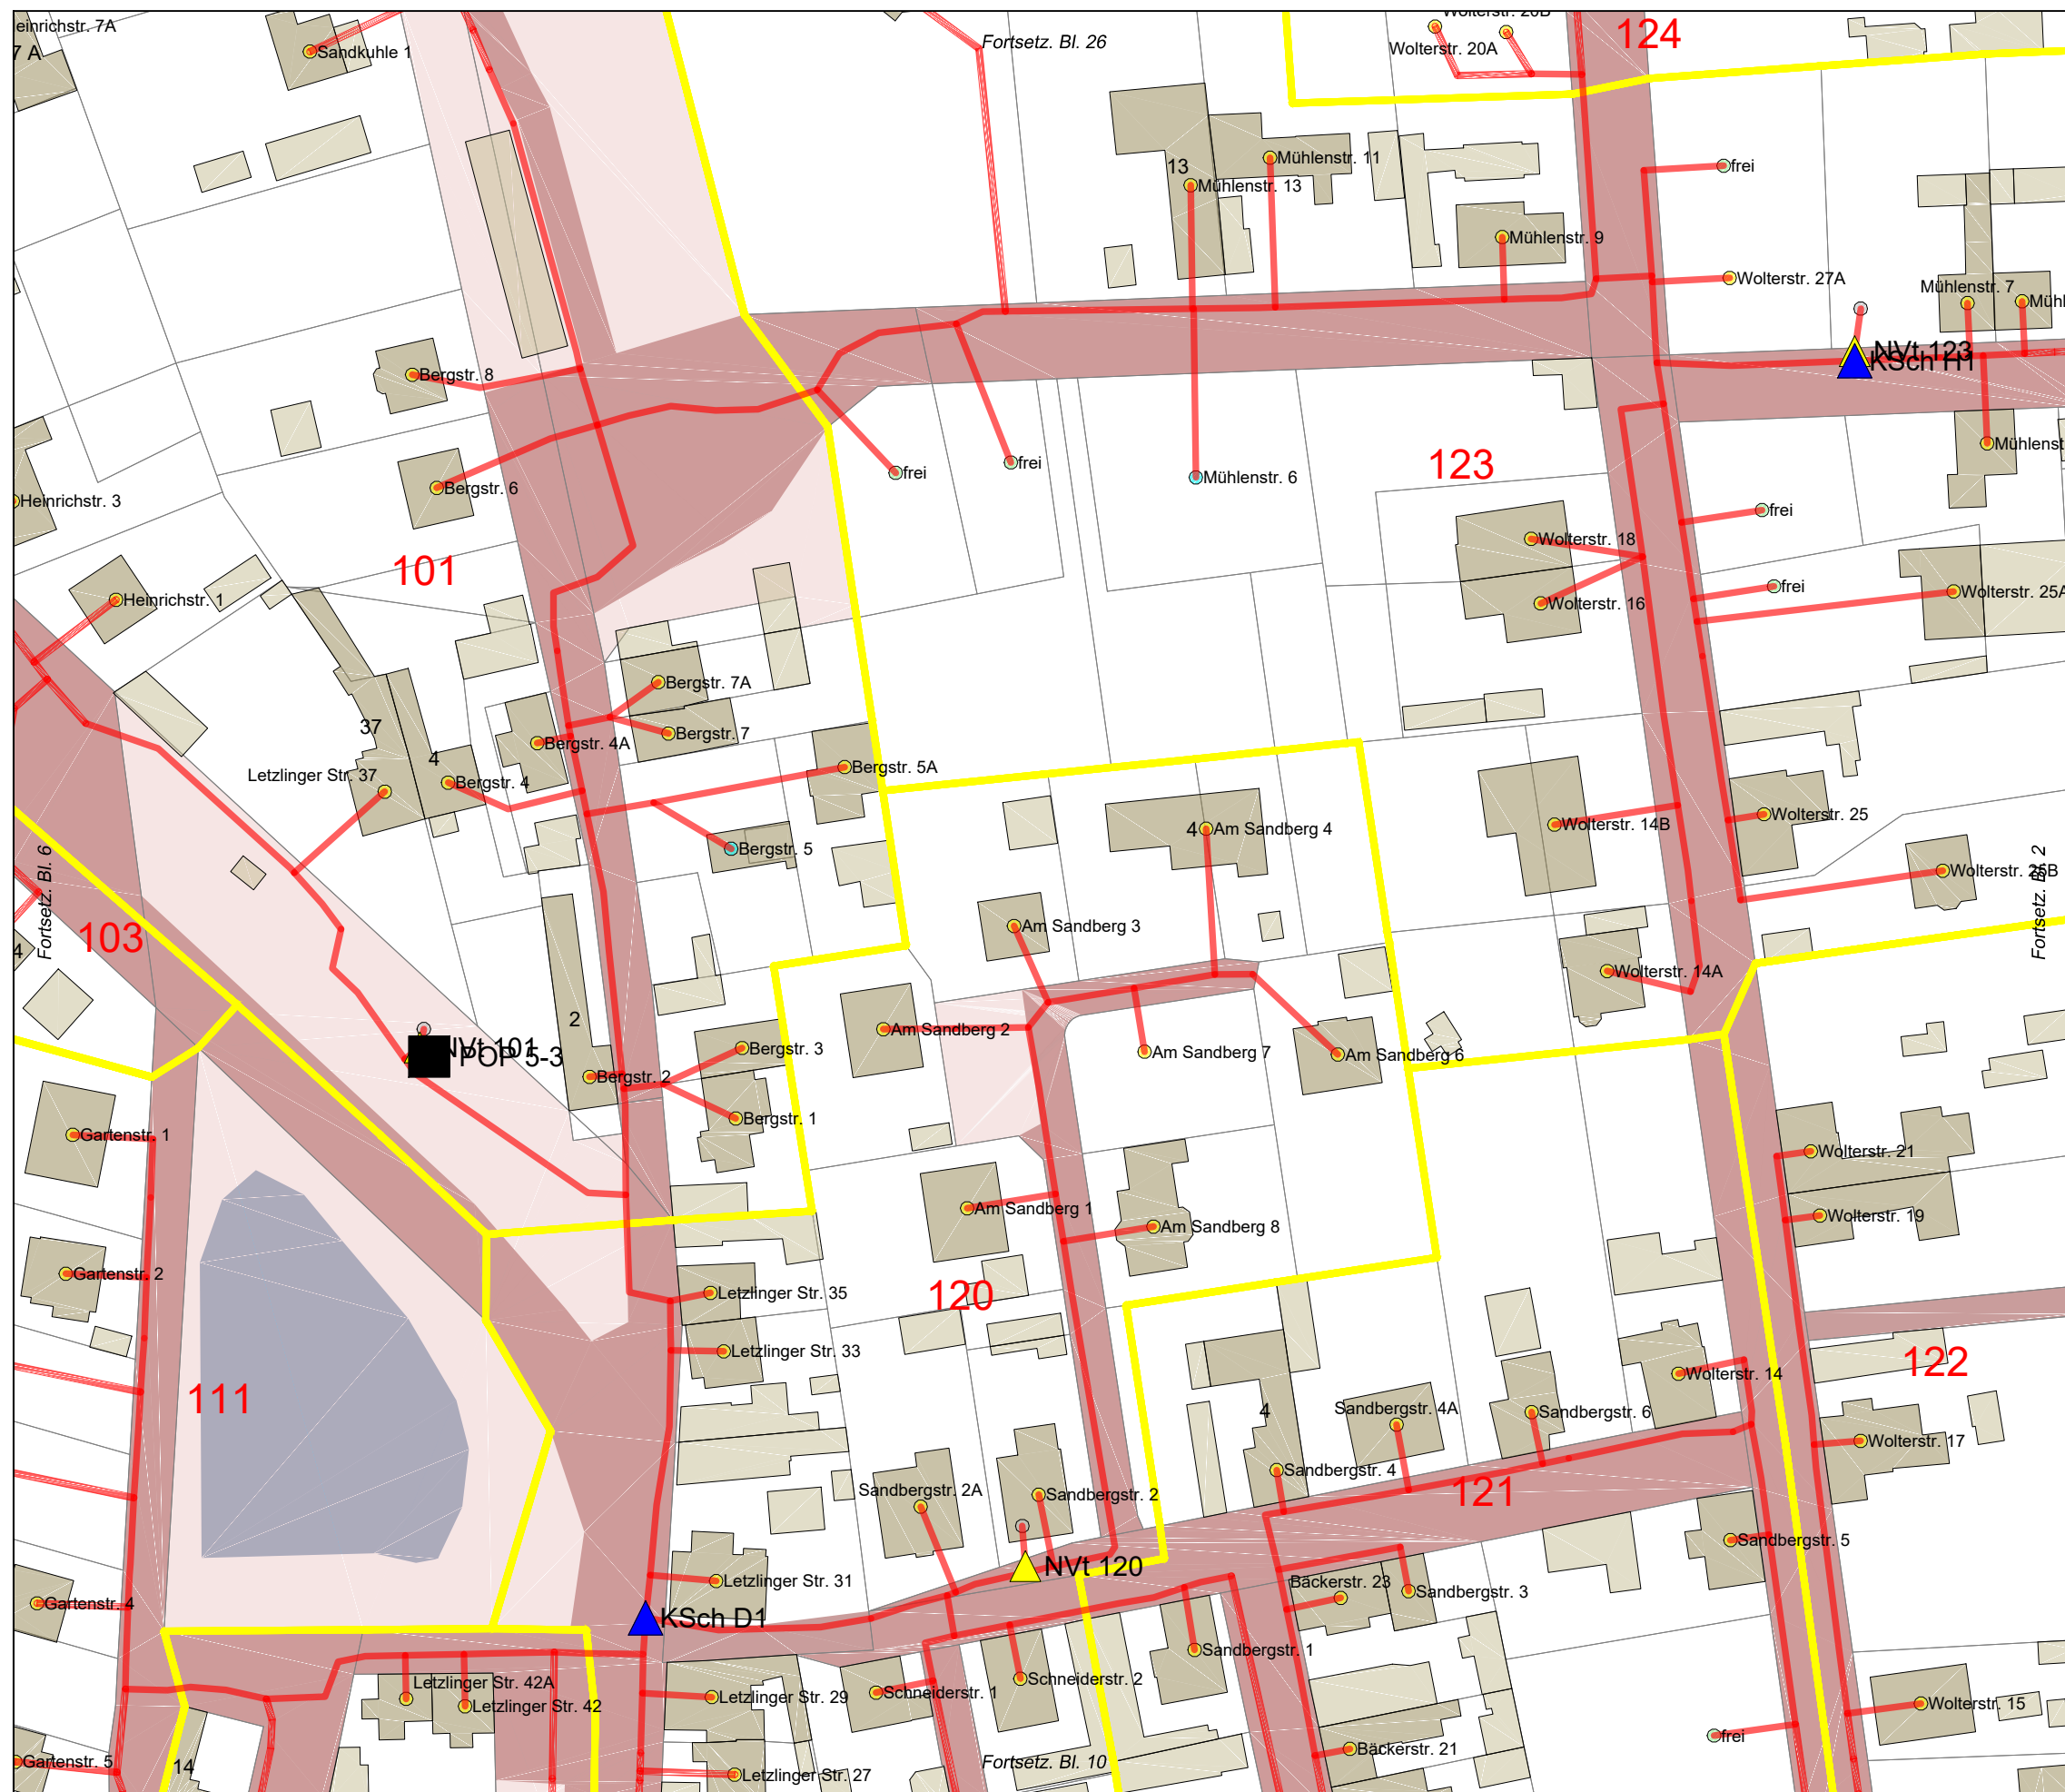

Legende

- Trasse geplant
- potenzielle BB-Trasse
- vorh. Leerrohr
- NVT Cluster
- PoP
- BB-Übergabe
- Netzverteiler
- Kabelschacht (ungefähre Pos.)
- Anschlusspunkt geplant
- Anschluss nicht geplant
- potenzieller Anschluss
- Flurstücksgrenzen
- Flurstück öffentlich
- Hauptgebäude
- Nebengebäude
- Verkehrsanlagen
- Gewässer
- Wald, Grünfläche, Moor
- Grenze VG/EG

Auftraggeber:				Planung:
		Network Planning & Services GmbH		
Projekt:	FTTB-Netz Bördekreis LOS5 und LOS6 VG Elbe-Heide / EG Nedere Börde			
Ort:	Gem. Colbitz / Ortsteil Samswegen (Haidberg-Süd)			
Ortsteil:	Colbitz			
Planart:	Entwurfsplanung V.1			
	Name:	Datum:	Maßstab:	1:1.000
Gez.:	Ungerath	23.10.2020	Format:	A3
Gepr.:	Büttner	23.10.2020	Blatt:	1/116

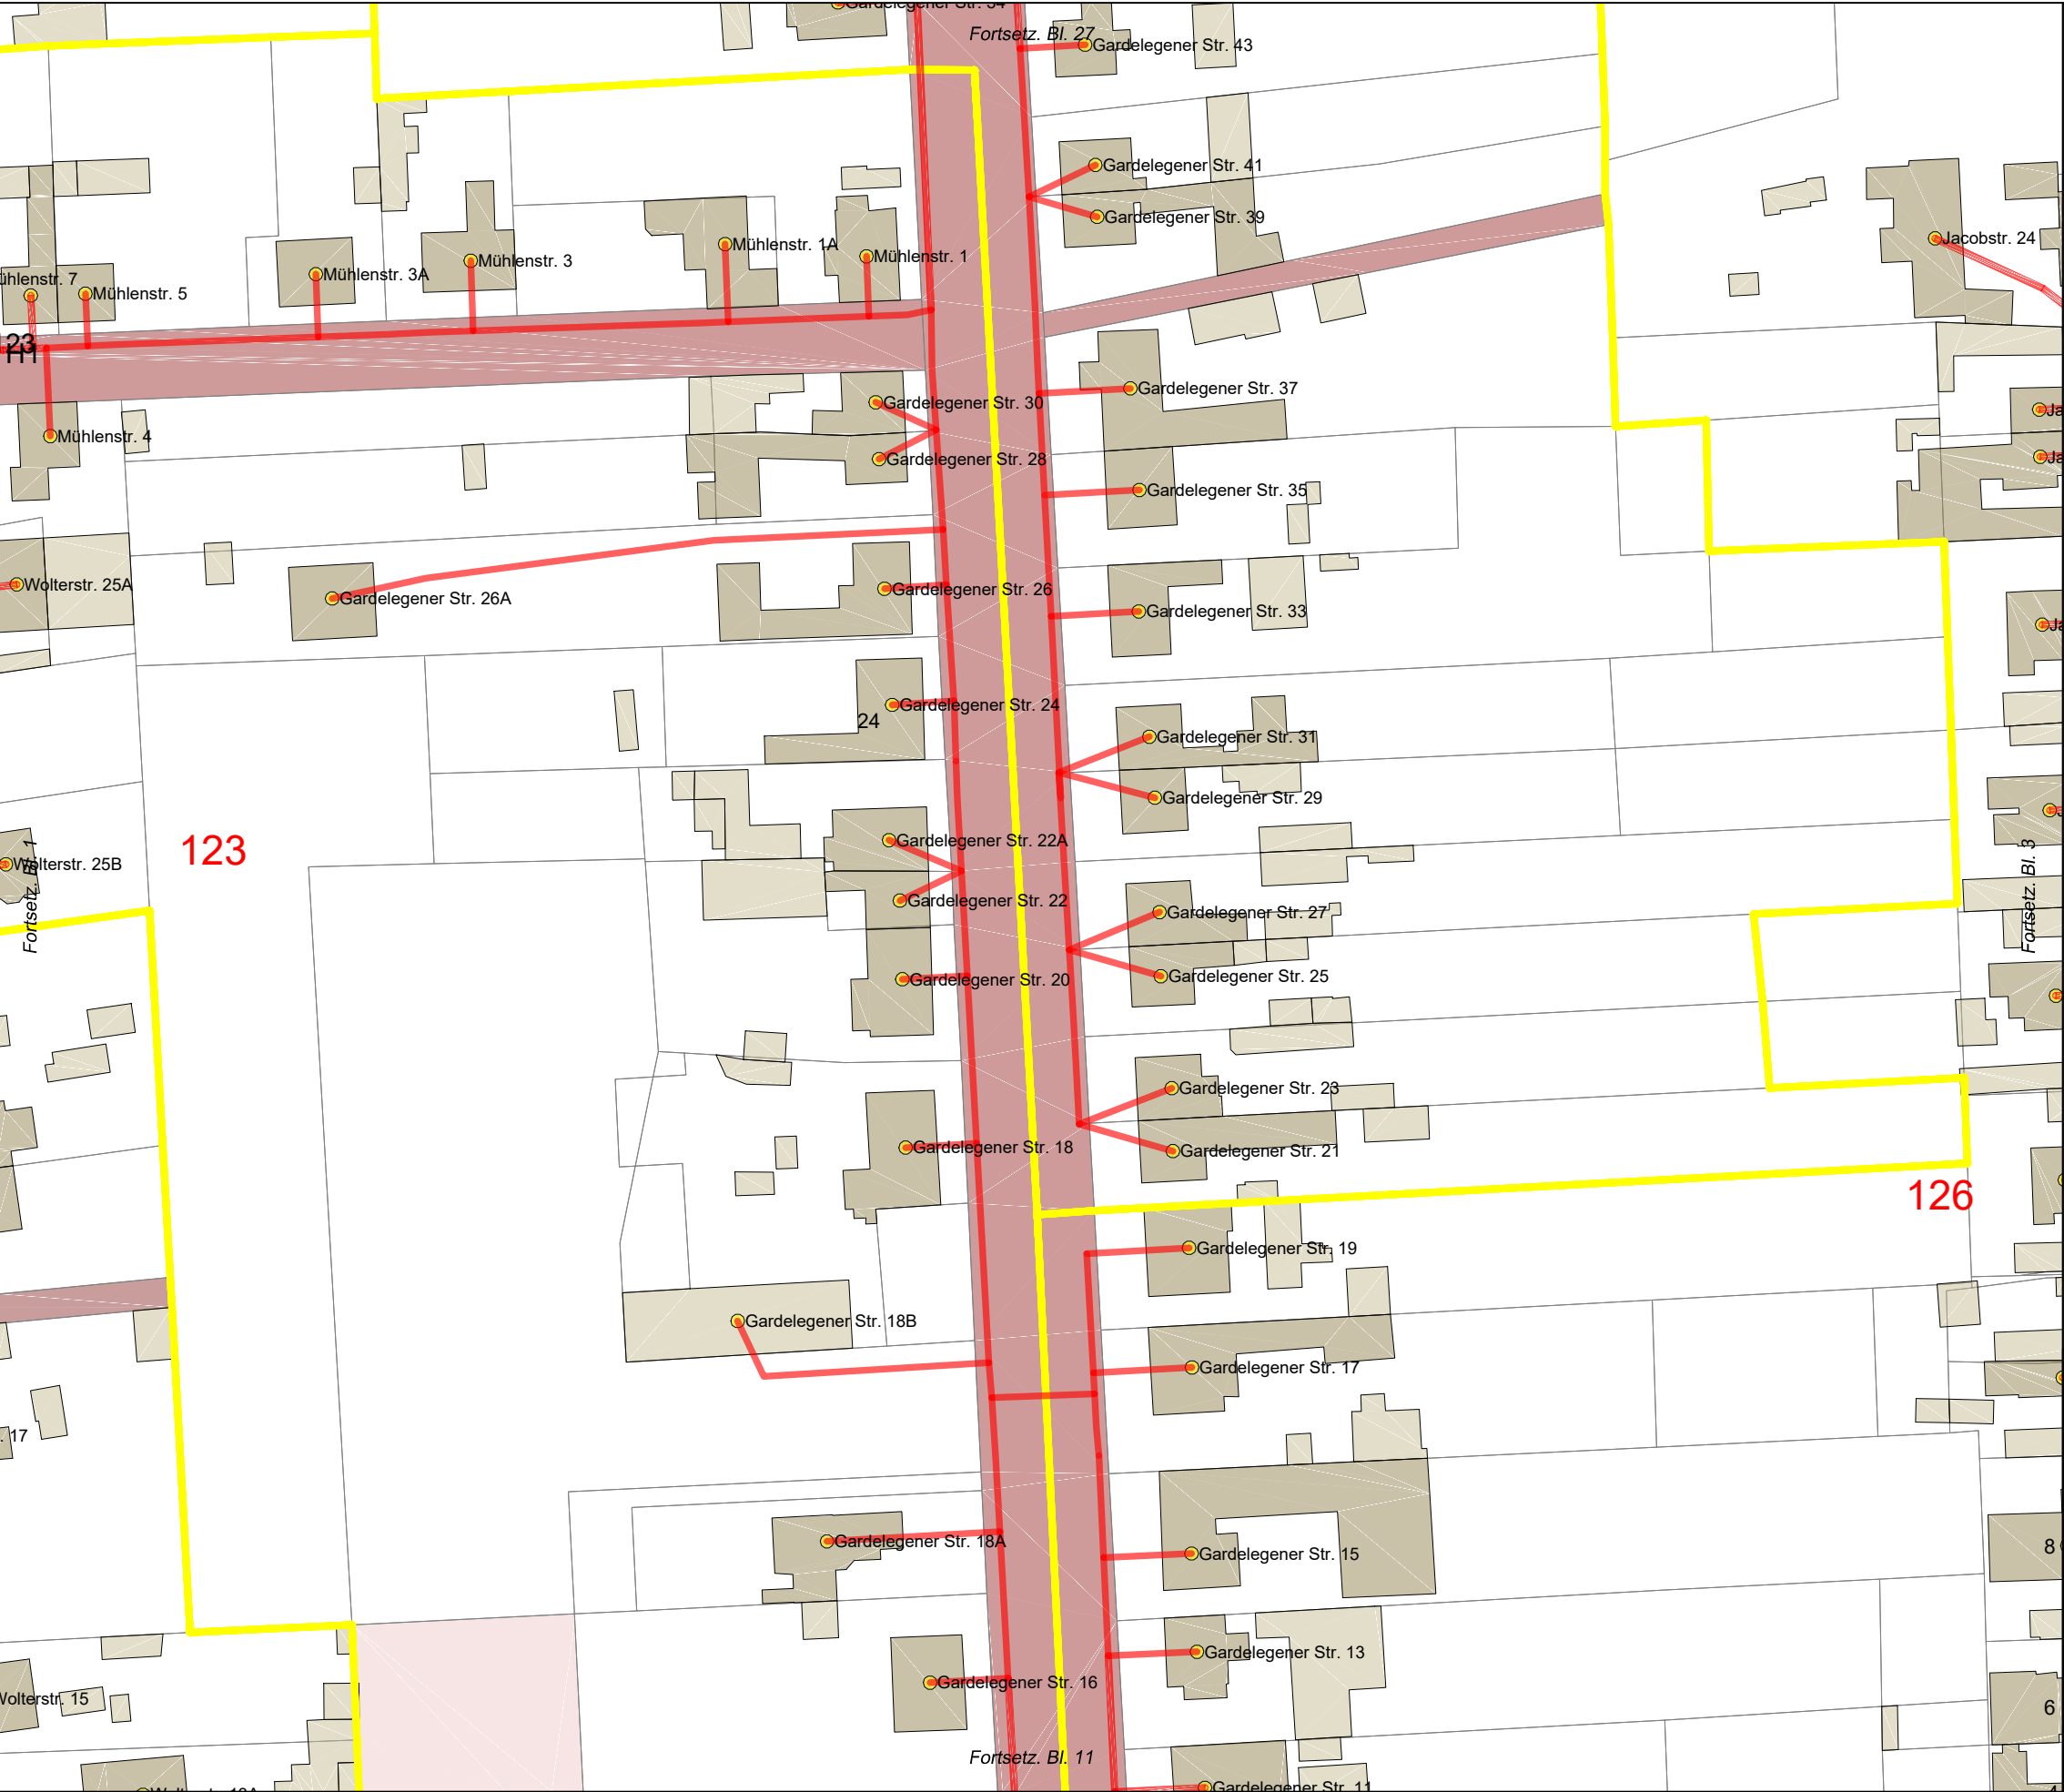


Legende

- Trasse geplant
- potenzielle BB-Trasse
- vorh. Leerrohr
- NVT Cluster
- PoP
- BB-Übergabe
- Netzverteiler
- Kabelschacht (ungefähre Pos.)
- Anschlusspunkt geplant
- Anschluss nicht geplant
- potenzieller Anschluss
- Flurstücksgrenzen
- Flurstück öffentlich
- Hauptgebäude
- Nebengebäude
- Verkehrsanlagen
- Gewässer
- Wald, Grünfläche, Moor
- Grenze VG/EG



Auftraggeber:		Planung:		
		 Network Planning & Services GmbH		
Projekt:	FTTB-Netz Bördekreis LOS5 und LOS6 VG Elbe-Heide / EG Niedere Börde			
Ort:	Gem. Colbitz / Ortsteil Samswegen (Haidberg-Süd)			
Ortsteil:	Colbitz			
Planart:	Entwurfsplanung V.1			
Name:		Datum:	Maßstab:	1:1.000
Gez.:	Ungerath	23.10.2020	Format:	A3
Gepr.:	Büttner	23.10.2020	Blatt:	2/116

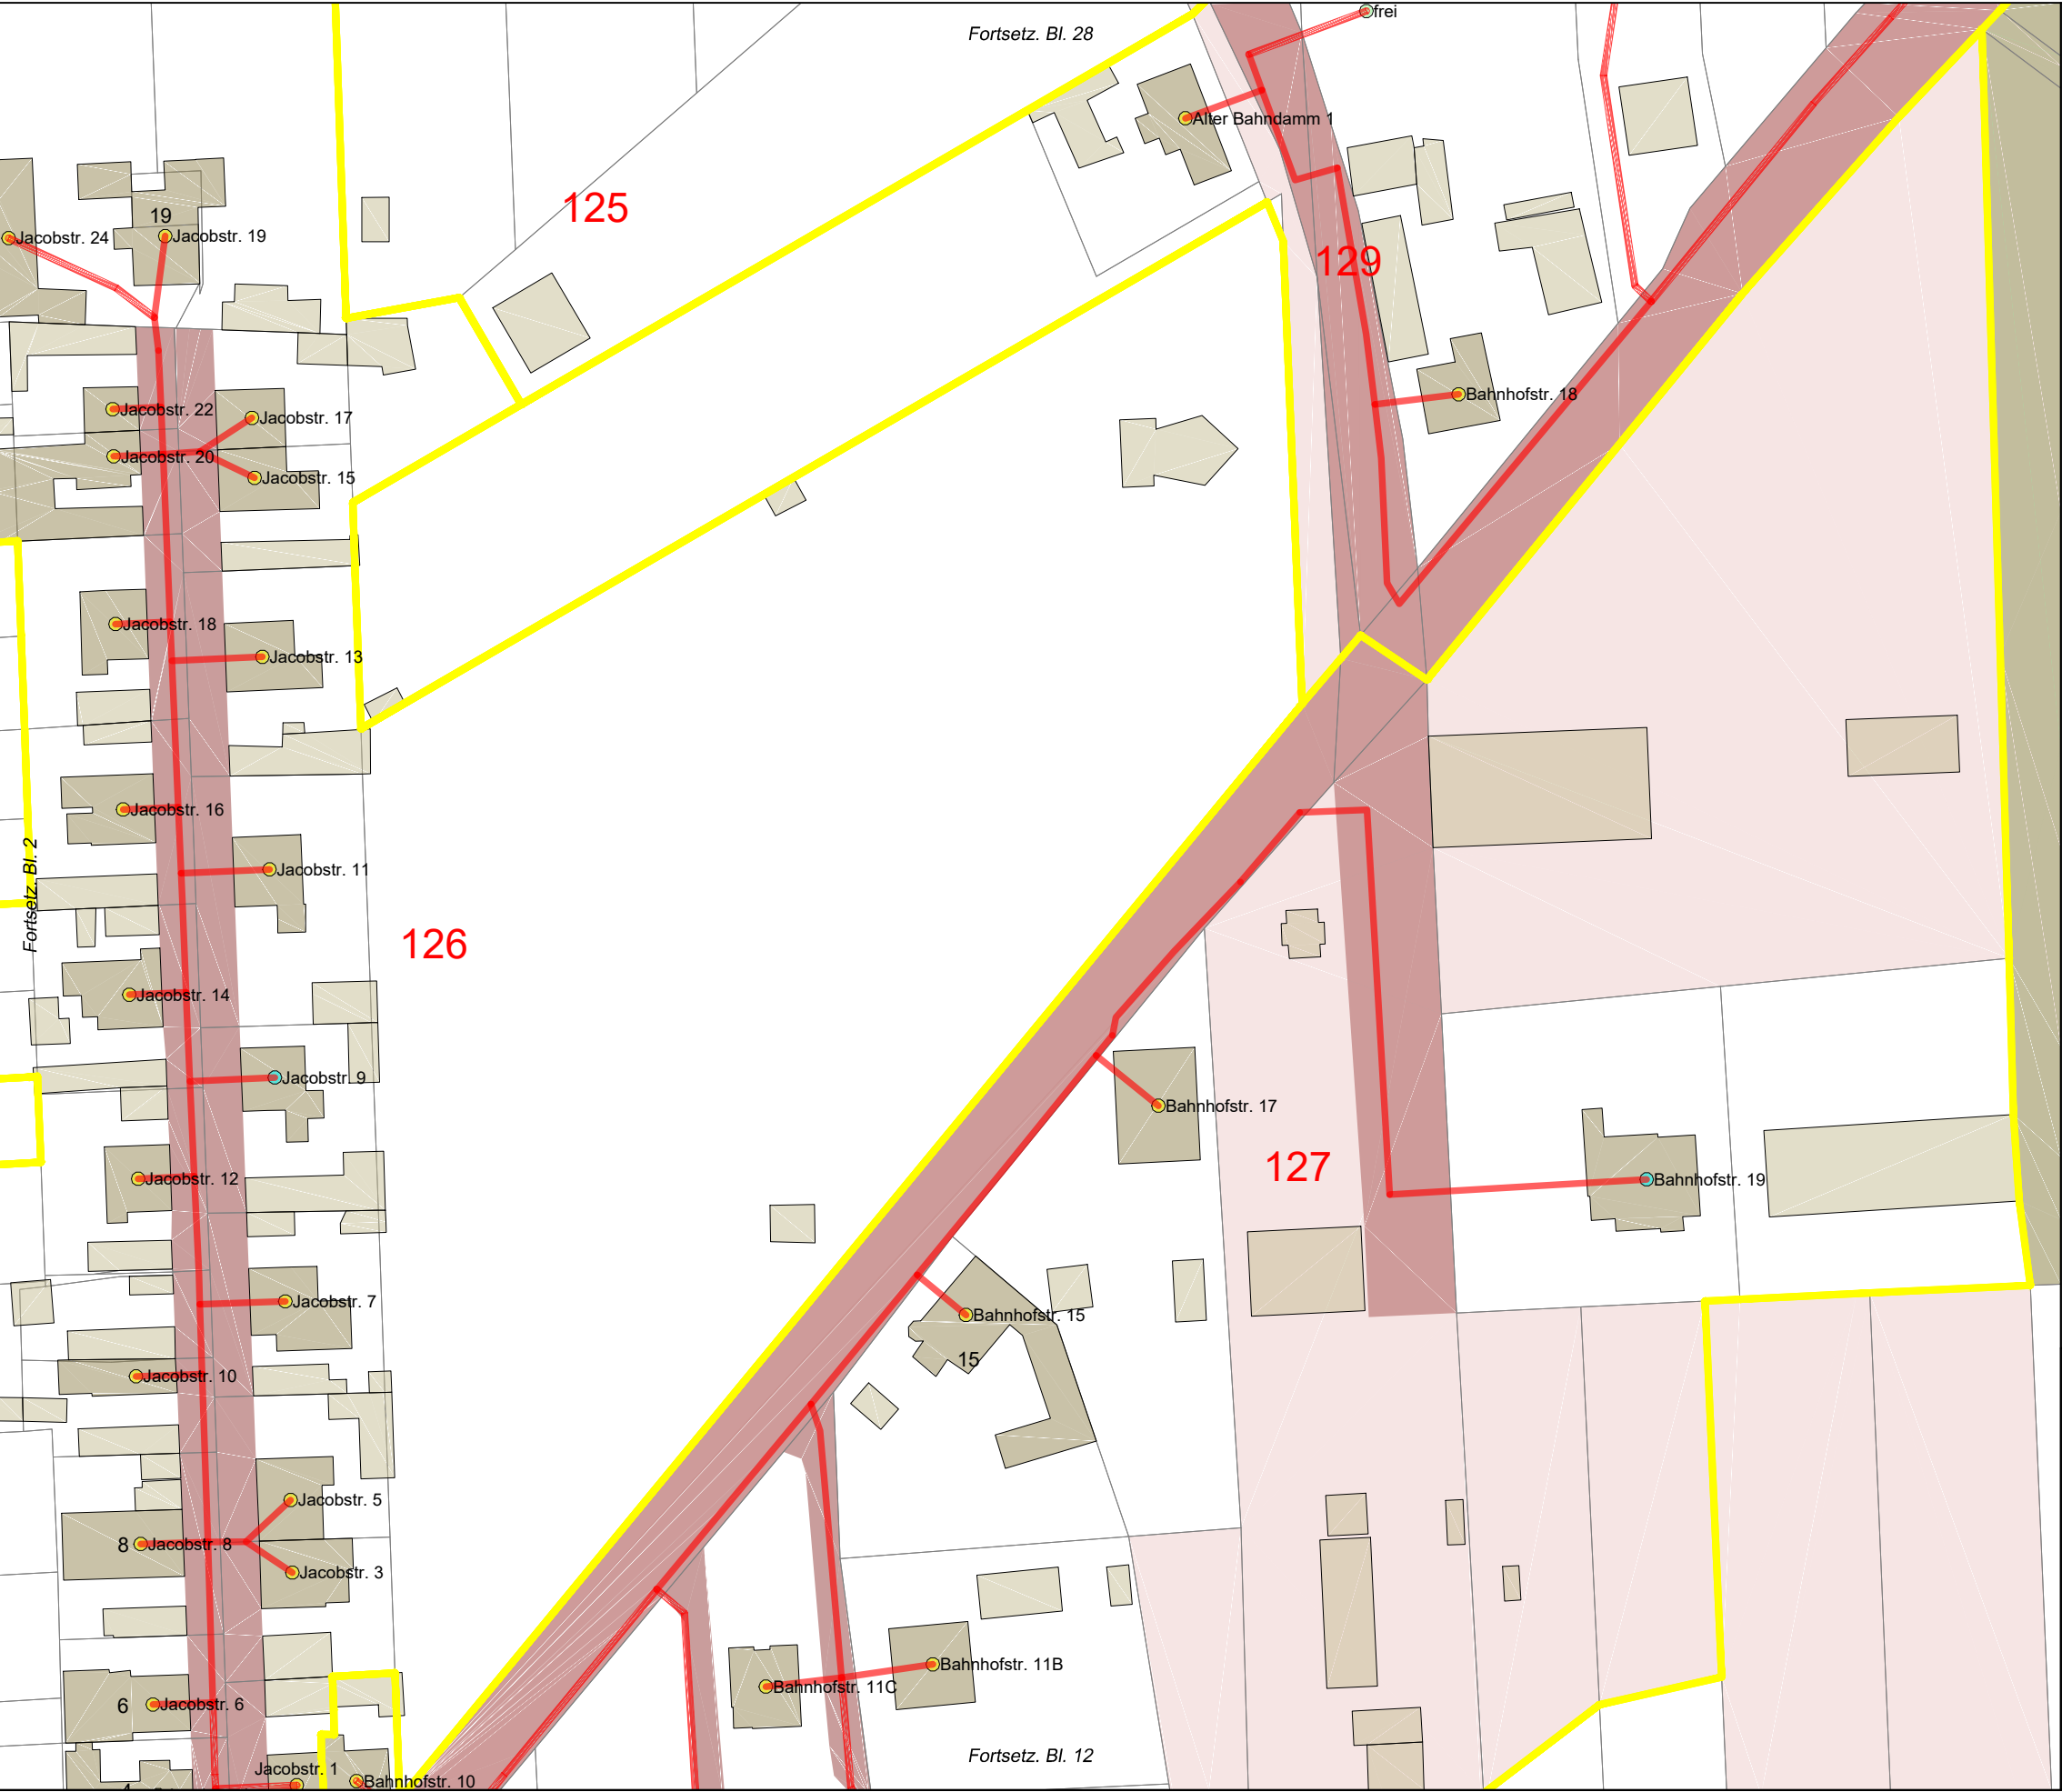

Legende

Trasse geplant

potenzielle BB-Trasse

vorh. Leerrohr

NVT Cluster

PoP

BB-Übergabe

Netzverteiler

Kabelschacht (ungefähre Pos.)

Anschlusspunkt geplant

Anschluss nicht geplant

potenzieller Anschluss

Flurstücksgrenzen

Flurstück öffentlich

Hauptgebäude

Nebengebäude

Verkehrsanlagen

Gewässer

Wald, Grünfläche, Moor

Grenze VG/EG

Auftraggeber:

Planung:

Projekt:

FTTB-Netz Bördekreis LOS5 und LOS6
VG Elbe-Heide / EG Niedere Börde

Ort:

Gem. Colbitz / Ortsteil Samswegen (Haidberg-Süd)

Ortsteil:

Colbitz

Planart:

Entwurfsplanung V.1

Name:

Datum:

Maßstab:

1:1.000

Gez.:

Ungerath

23.10.2020

Format:

A3


Gepr.:

Büttner

23.10.2020

Blatt:


3/116

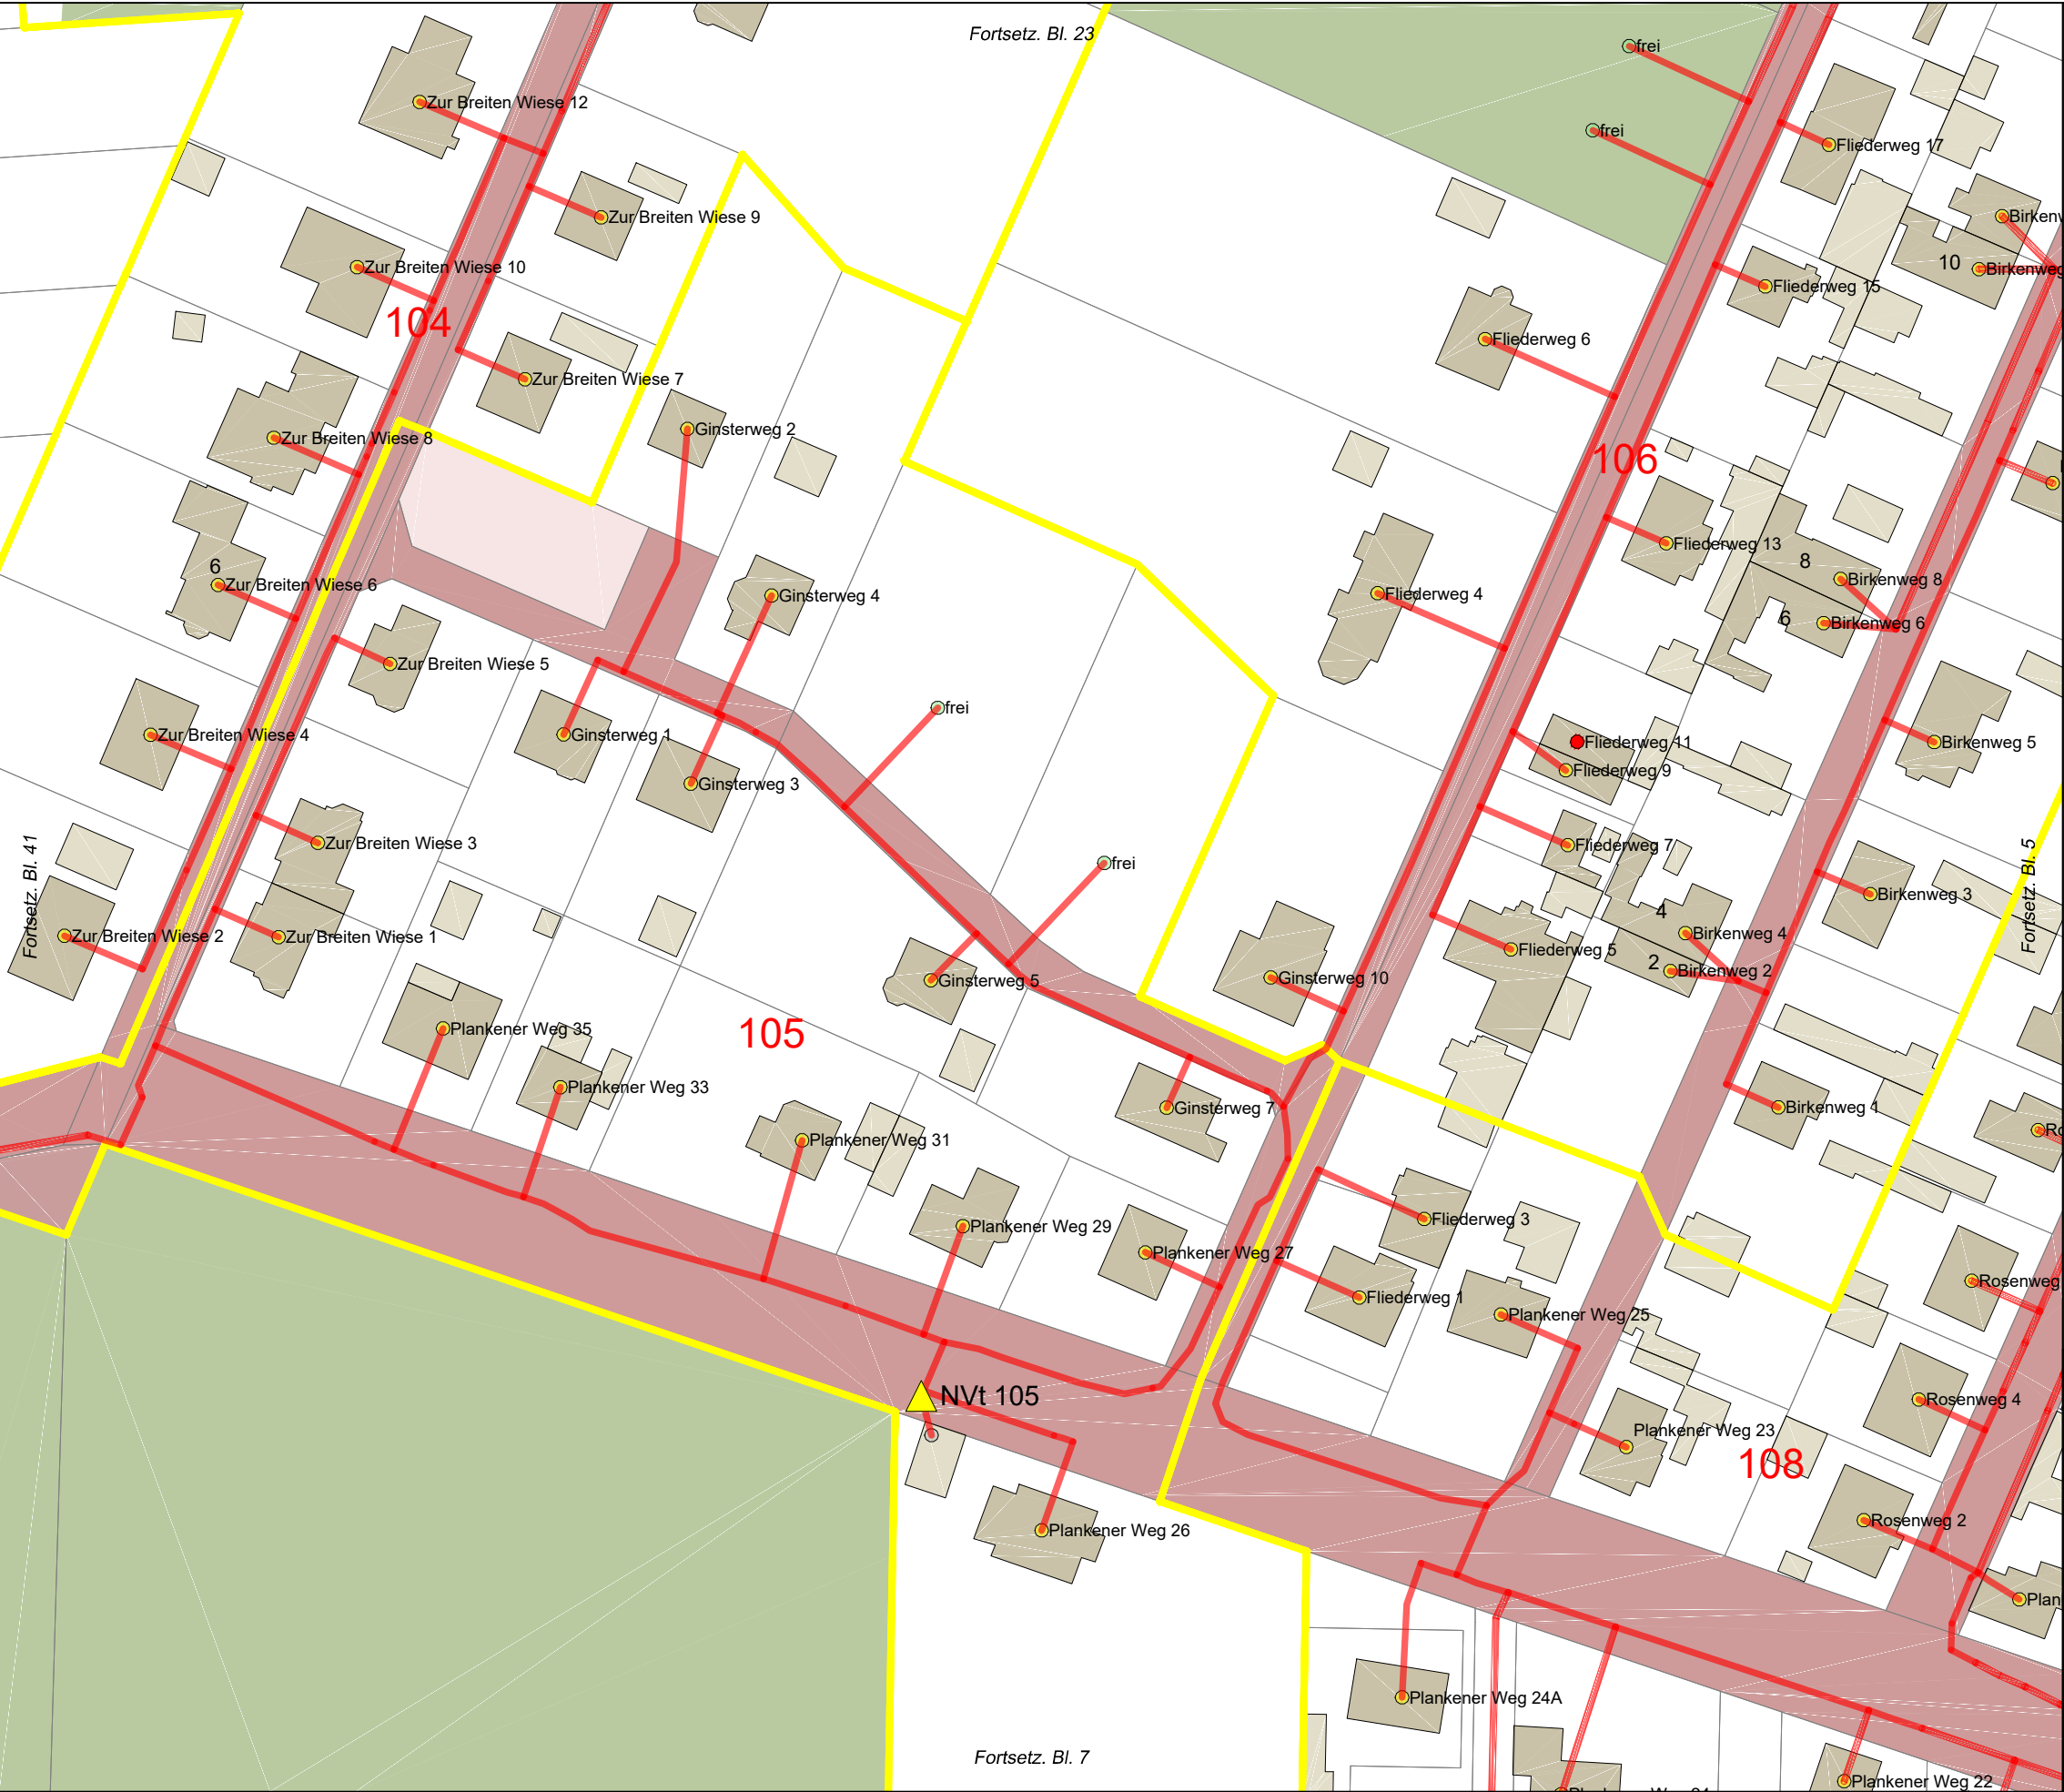

Legende

- Trasse geplant
- potenzielle BB-Trasse
- vorh. Leerrohr
- NVT Cluster
- PoP
- BB-Übergabe
- Netzverteiler
- Kabelschacht (ungefähre Pos.)
- Anschlusspunkt geplant
- Anschluss nicht geplant
- potenzieller Anschluss
- Flurstücksgrenzen
- Flurstück öffentlich
- Hauptgebäude
- Nebengebäude
- Verkehrsanlagen
- Gewässer
- Wald, Grünfläche, Moor
- Grenze VG/EG

Auftraggeber:		Planung:		
		 Network Planning & Services GmbH		
Projekt:	FTTB-Netz Bördekreis LOS5 und LOS6 VG Elbe-Heide / EG Niedere Börde			
Ort:	Gem. Colbitz / Ortsteil Samswegen (Haidberg-Süd)			
Ortsteil:	Colbitz			
Planart:	Entwurfsplanung V.1			
Name:		Datum:	Maßstab:	1:1.000
Gez.:	Ungerath	23.10.2020	Format:	A3
Gepr.:	Büttner	23.10.2020	Blatt:	4/116

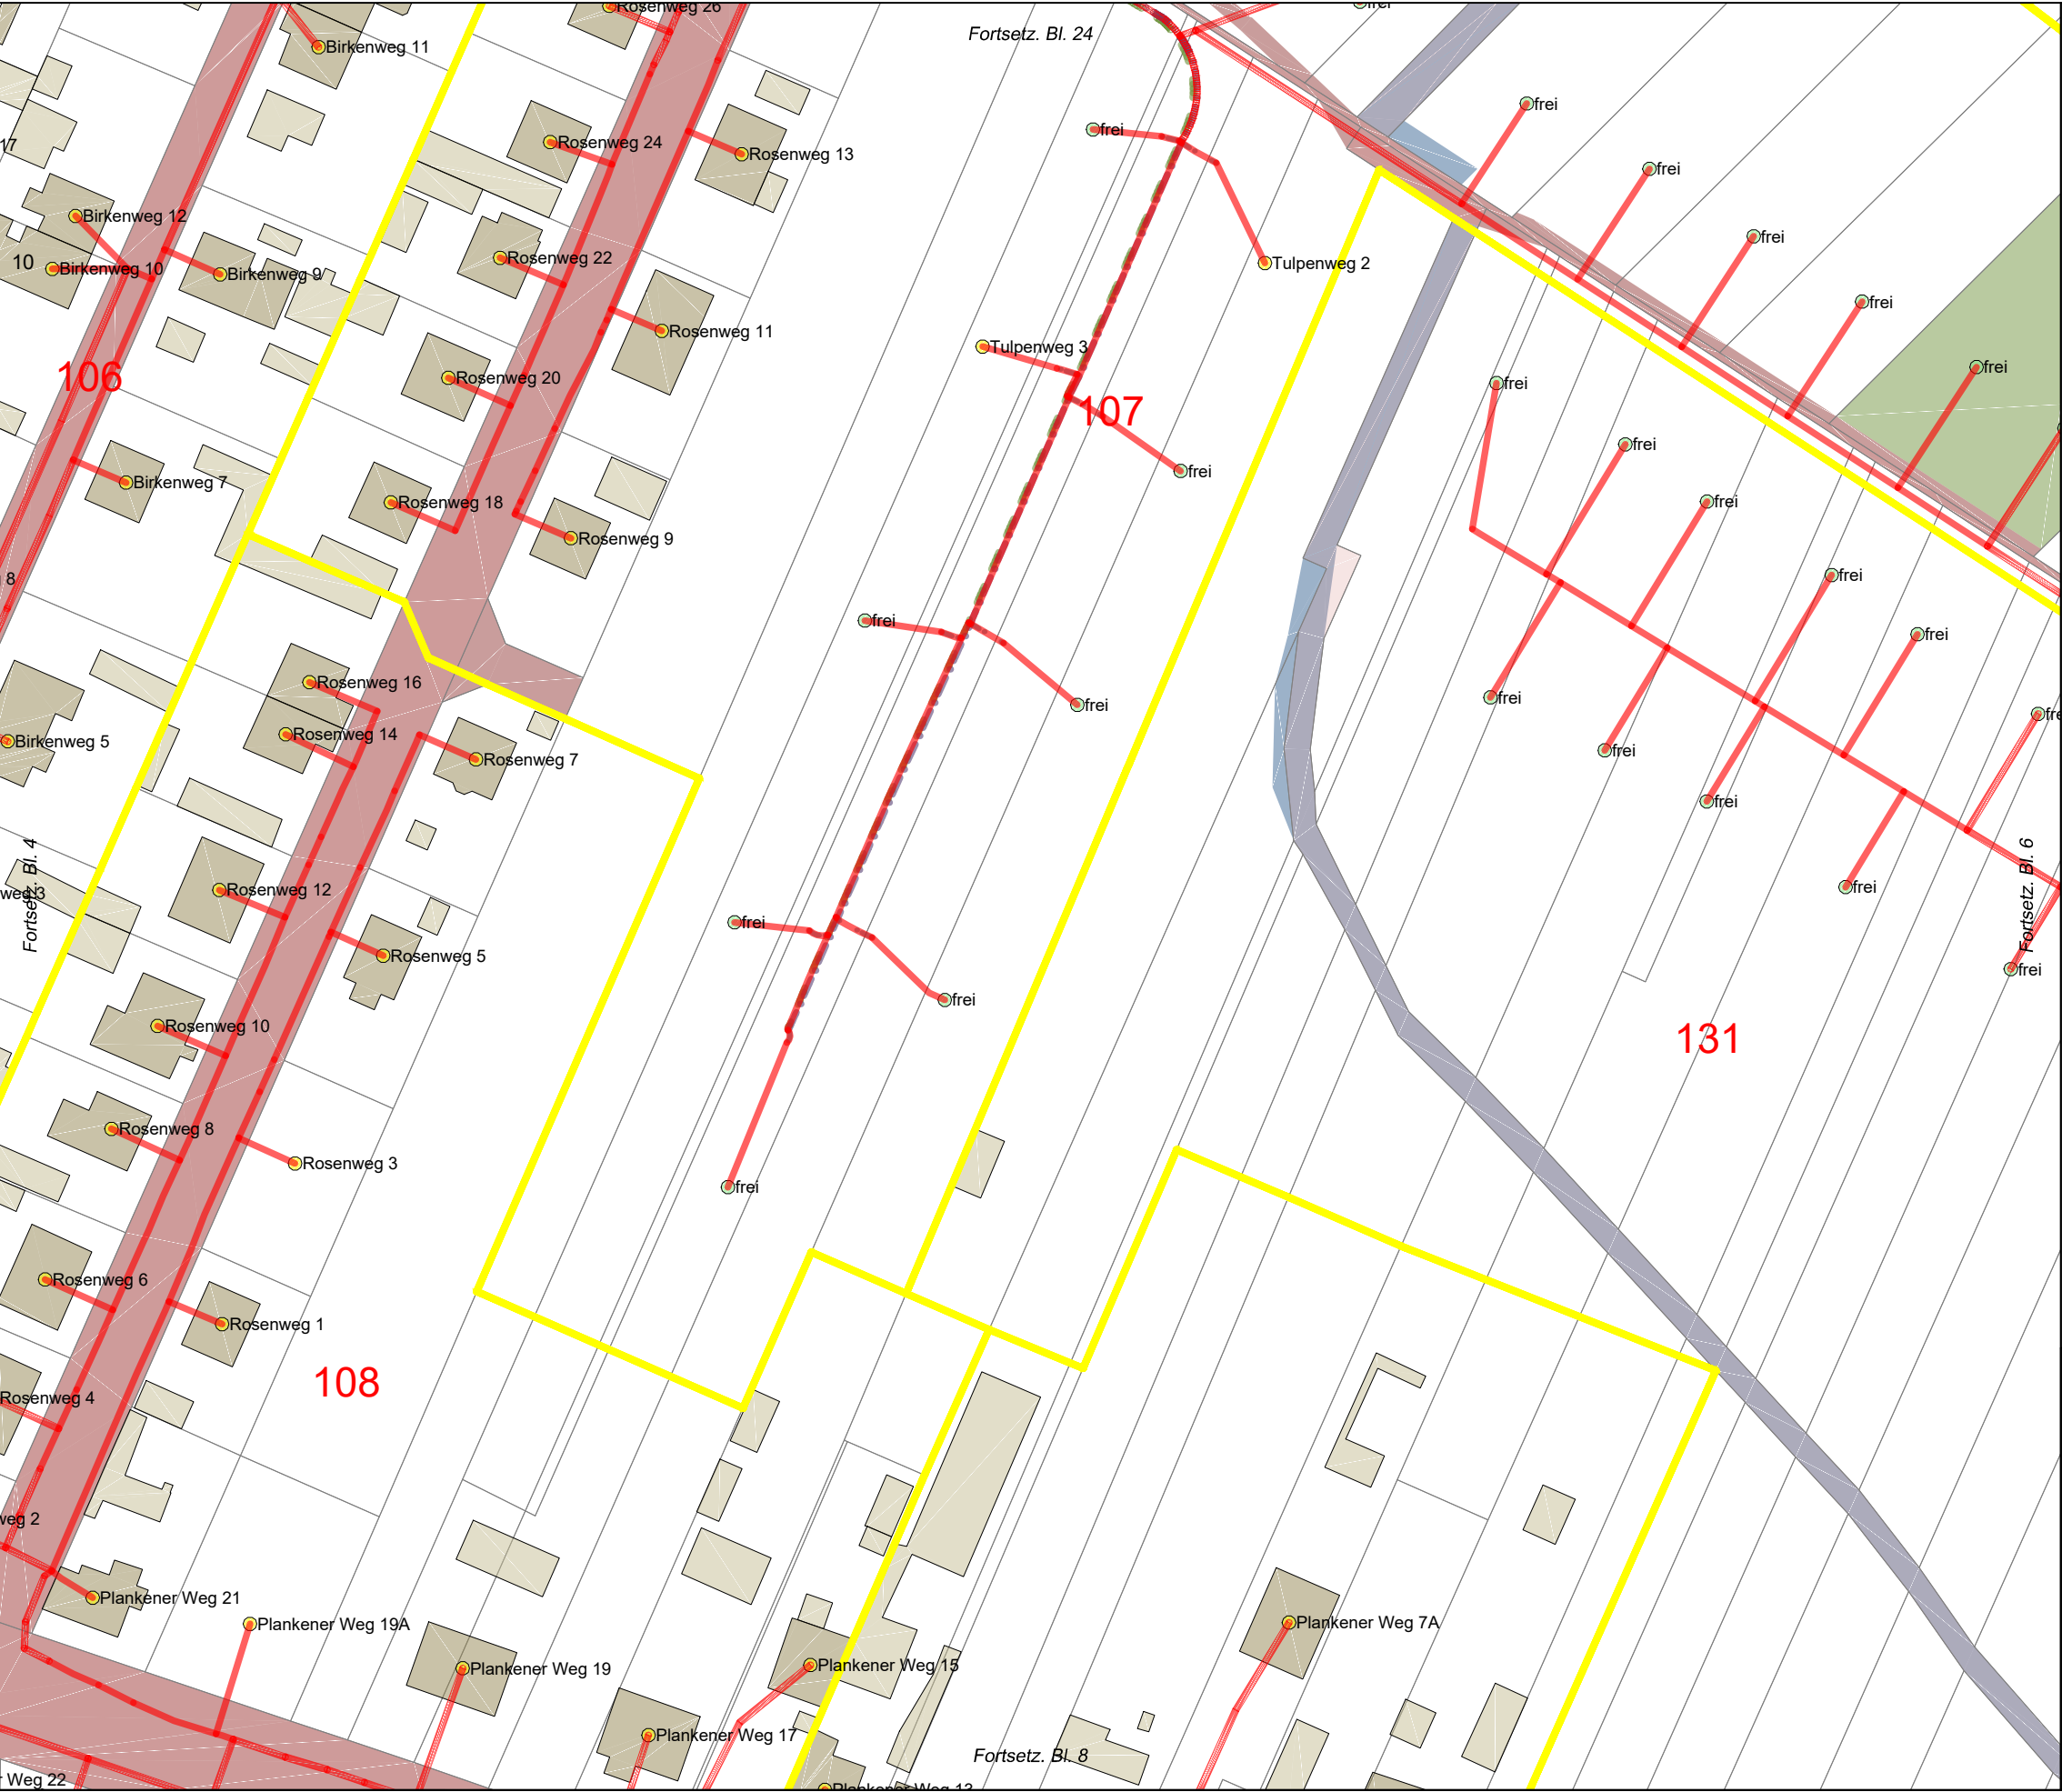


Legende

- Trasse geplant
- potenzielle BB-Trasse
- vorh. Leerrohr
- NVT Cluster
- PoP
- BB-Übergabe
- Netzverteiler
- Kabelschacht (ungefähre Pos.)
- Anschlusspunkt geplant
- Anschluss nicht geplant
- potenzieller Anschluss
- Flurstücksgrenzen
- Flurstück öffentlich
- Hauptgebäude
- Nebengebäude
- Verkehrsanlagen
- Gewässer
- Wald, Grünfläche, Moor
- Grenze VG/EG



Auftraggeber:				Planung:	
Projekt:				FTTB-Netz Bördekreis LOS5 und LOS6 VG Elbe-Heide / EG Niedere Börde	
Ort:				Gem. Colbitz / Ortsteil Samswegen (Haidberg-Süd)	
Ortsteil:				Colbitz	
Planart:				Entwurfsplanung V.1	
	Name:	Datum:	Maßstab:	1:1.000	
Gez.:	Ungerath	23.10.2020	Format:	A3	
Gepr.:	Büttner	23.10.2020	Blatt:	5/116	

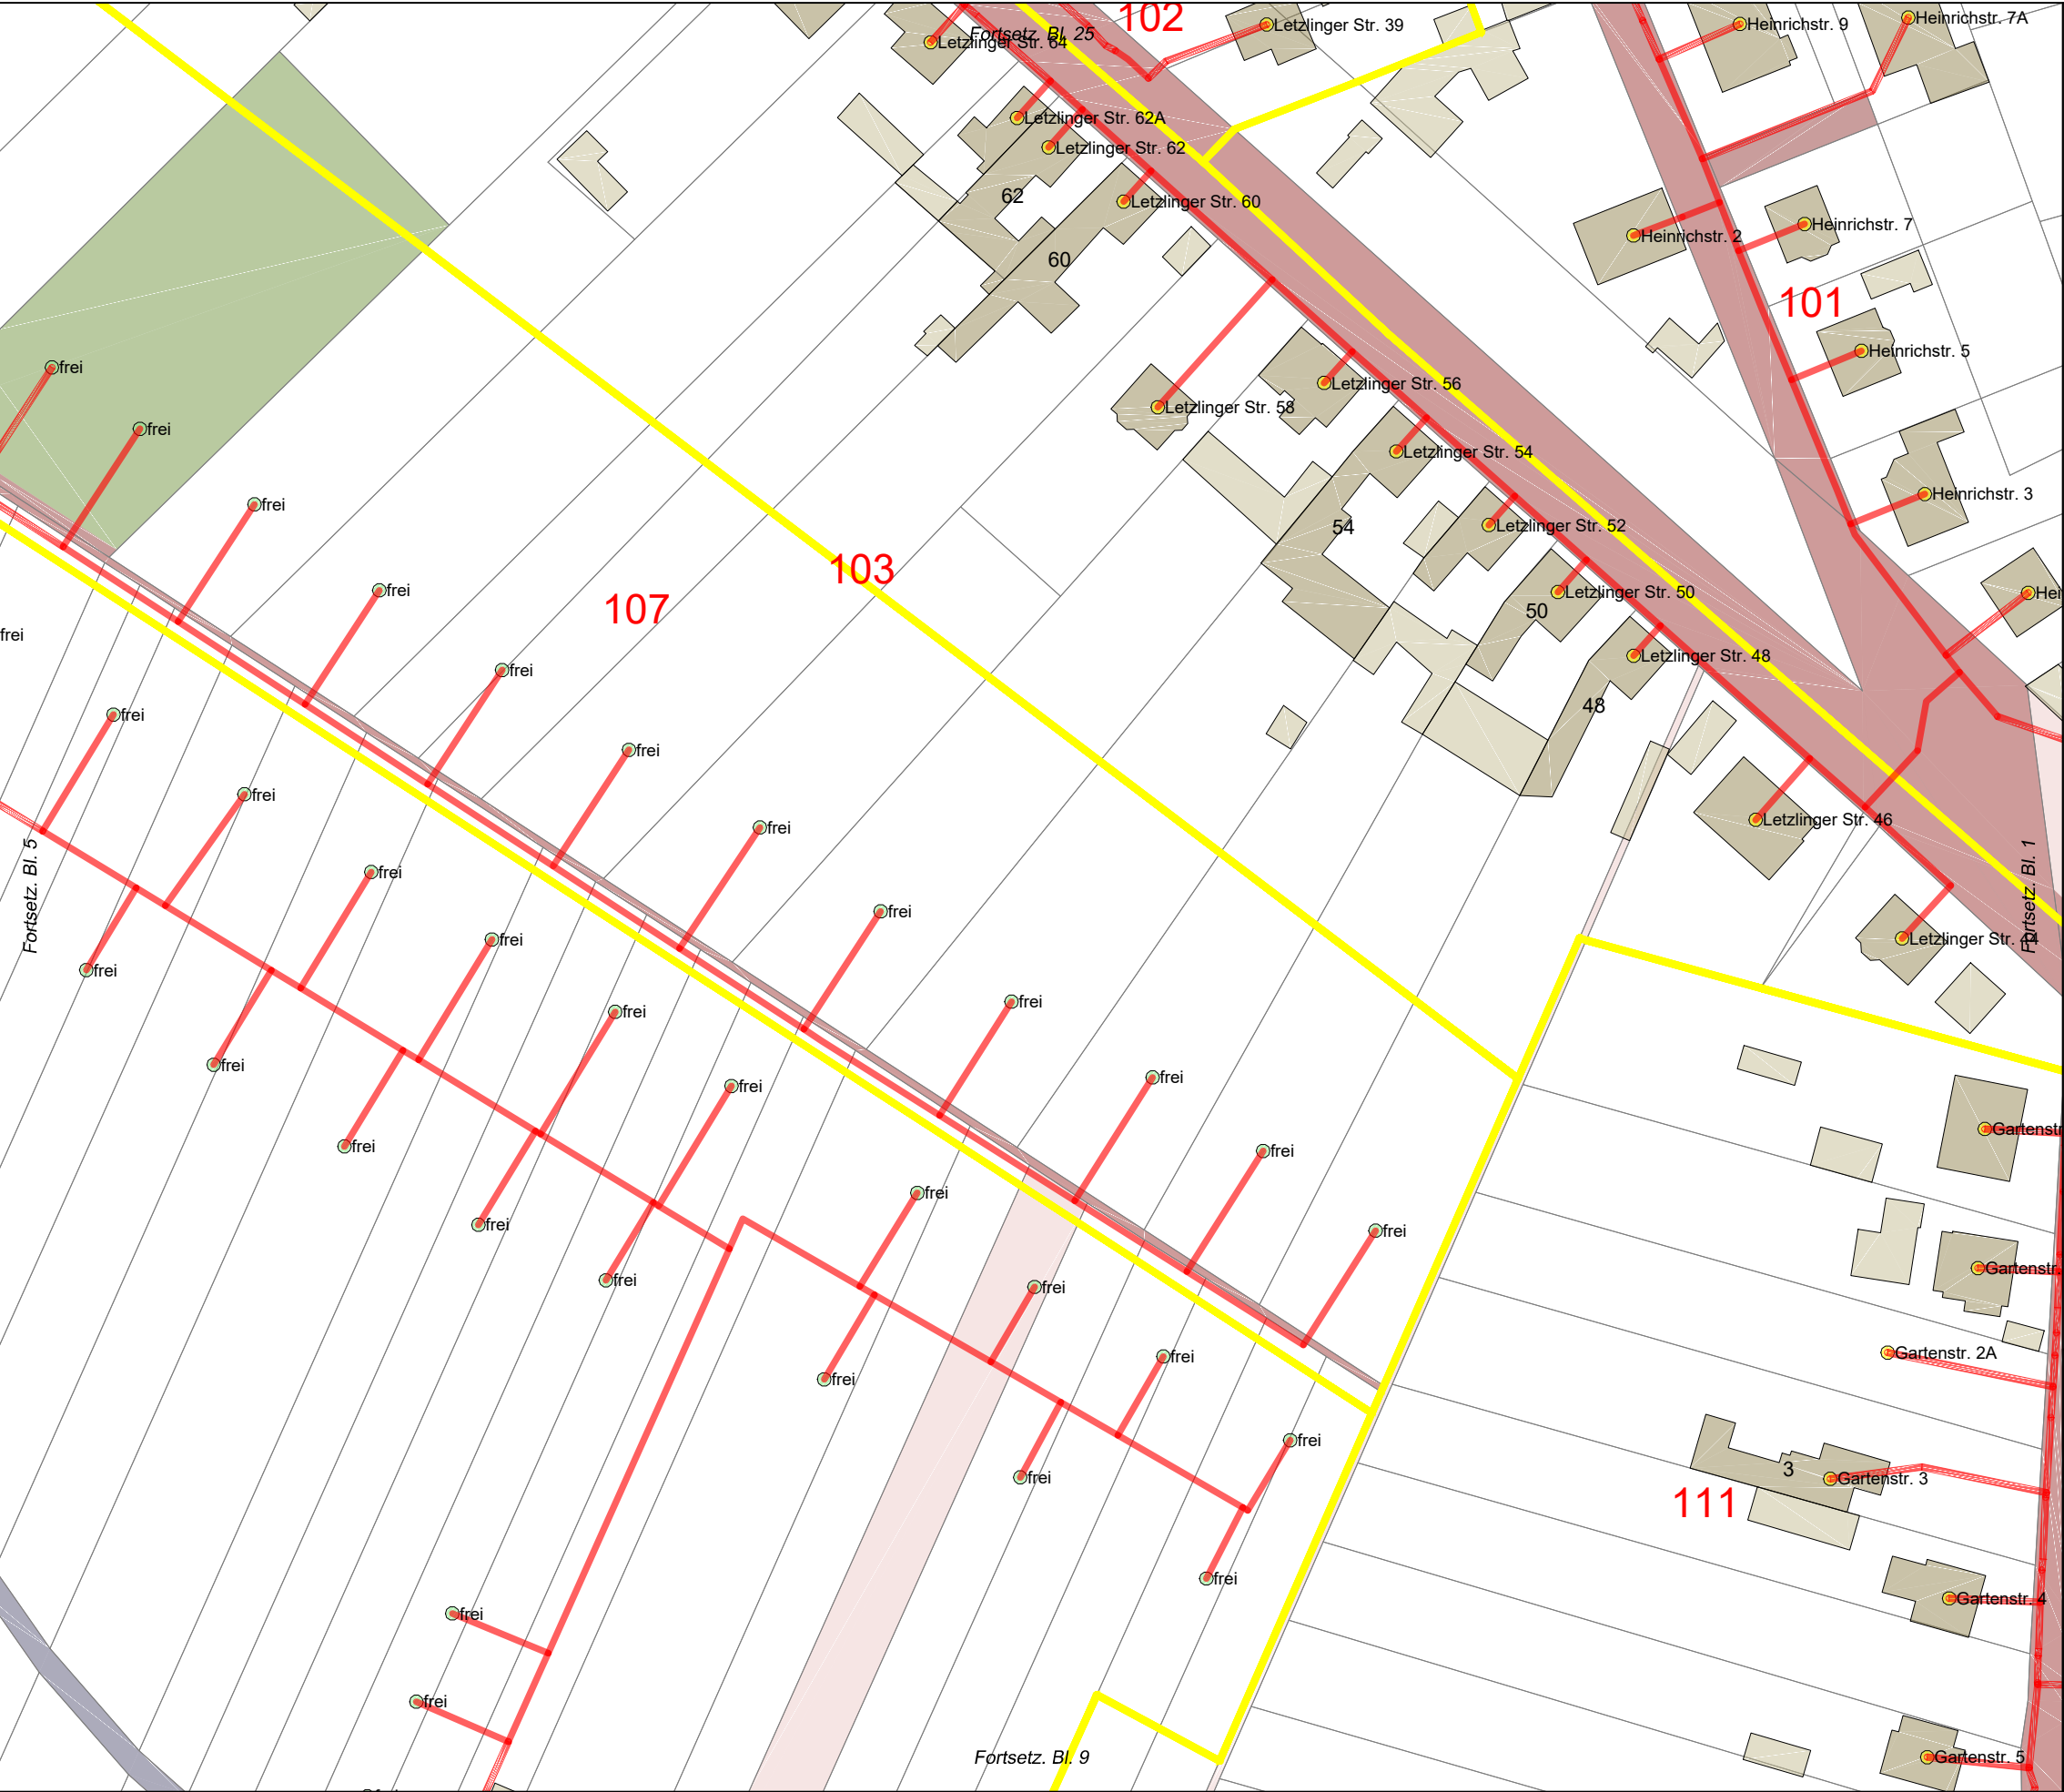

Legende

Trasse geplant

potenzielle BB-Trasse

vorh. Leerrohr

NVT Cluster

PoP

BB-Übergabe

Netzverteiler

Kabelschacht (ungefähre Pos.)

Anschlusspunkt geplant

Anschluss nicht geplant

potenzieller Anschluss

Flurstücksgrenzen

Flurstück öffentlich

Hauptgebäude

Nebengebäude

Verkehrsanlagen

Gewässer

Wald, Grünfläche, Moor

Grenze VG/EG

Auftraggeber:



Planung:

Projekt:

FTTB-Netz Bördekreis LOS5 und LOS6
VG Elbe-Heide / EG Nedere Börde

Ort:

Gem. Colbitz / Ortsteil Samswegen (Haidberg-Süd)


Ortsteil:

Colbitz

Planart:

Entwurfsplanung V.1


Name:	Datum:	Maßstab:	1:1.000
Gez.: Ungerath	23.10.2020	Format:	A3
Gepr.: Büttner	23.10.2020	Blatt:	6/116

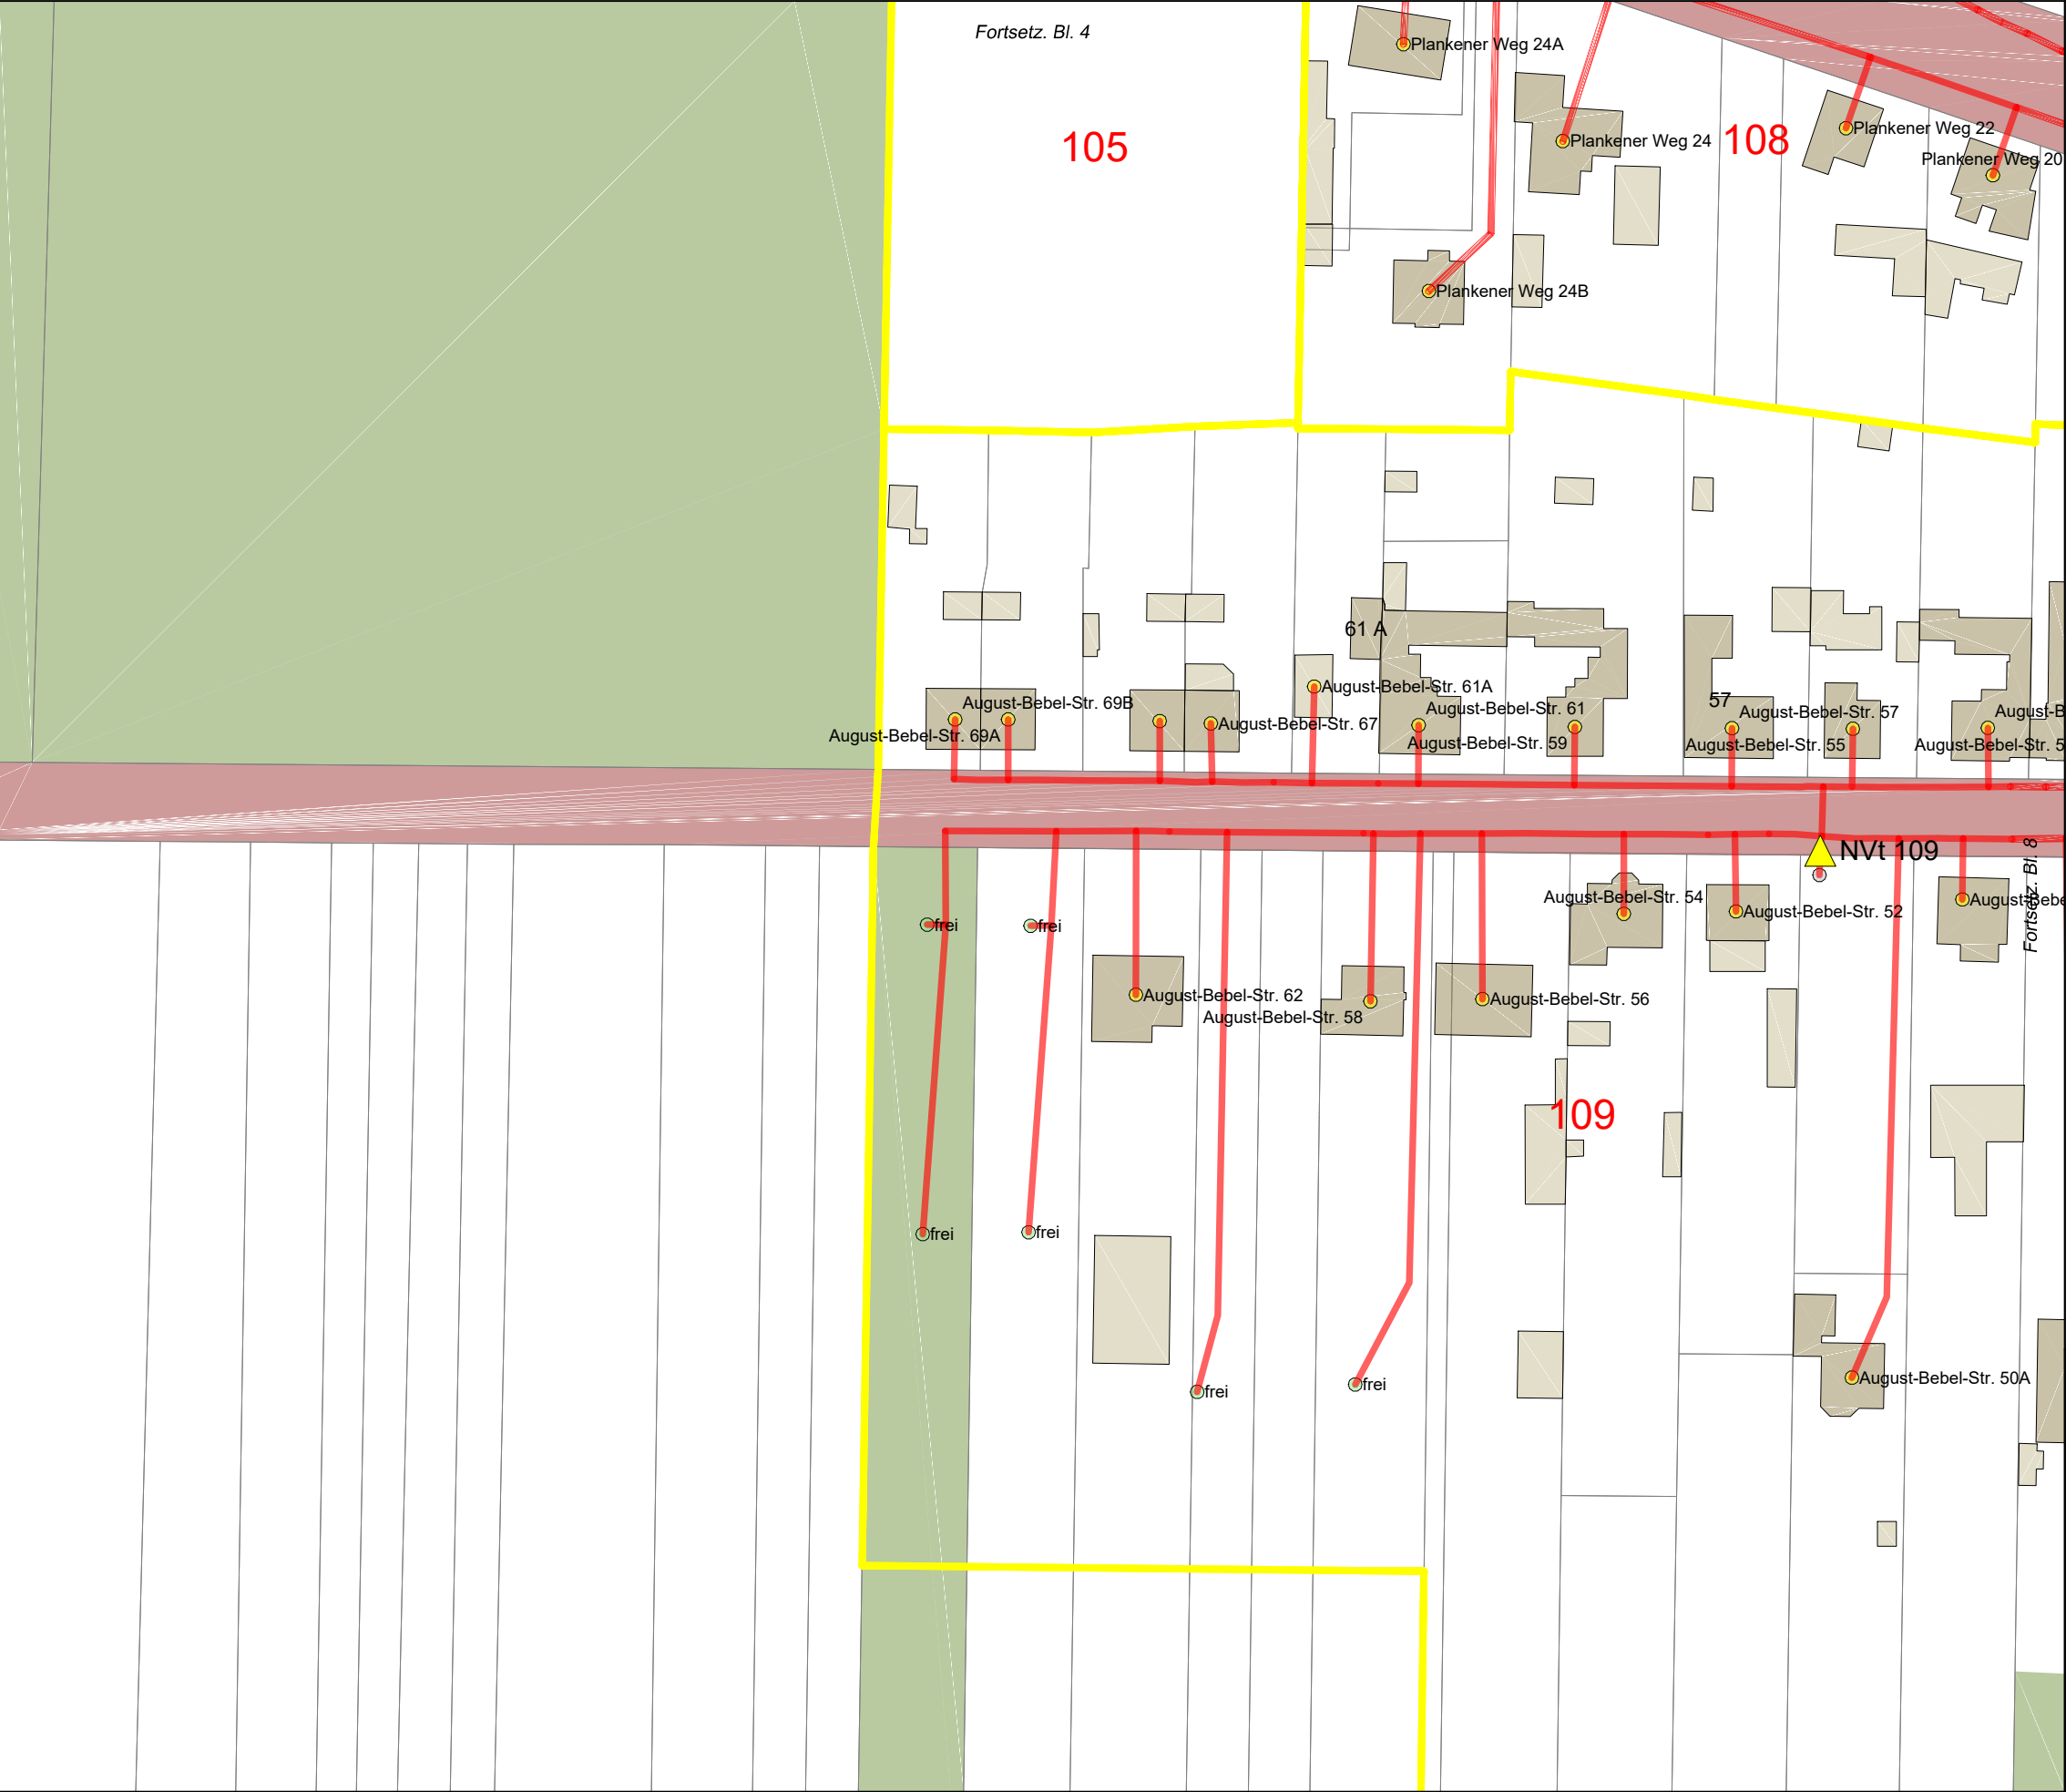

Legende

- Trasse geplant
- potenzielle BB-Trasse
- vorh. Leerrohr
- NVT Cluster
- PoP
- BB-Übergabe
- Netzverteiler
- Kabelschacht (ungefähre Pos.)
- Anschlusspunkt geplant
- Anschluss nicht geplant
- potenzieller Anschluss
- Flurstücksgrenzen
- Flurstück öffentlich
- Hauptgebäude
- Nebengebäude
- Verkehrsanlagen
- Gewässer
- Wald, Grünfläche, Moor
- Grenze VG/EG

Auftraggeber:				Planung:
		NPS Network Planning & Services GmbH		
Projekt:	FTTB-Netz Bördekreis LOS5 und LOS6 VG Elbe-Heide / EG Nedere Börde			
Ort:	Gem. Colbitz / Ortsteil Samswegen (Haidberg-Süd)			
Ortsteil:	Colbitz			
Planart:	Entwurfsplanung V.1			
	Name:	Datum:	Maßstab:	1:1.000
Gez.:	Ungerath	23.10.2020	Format:	A3
Gepr.:	Büttner	23.10.2020	Blatt:	7/116

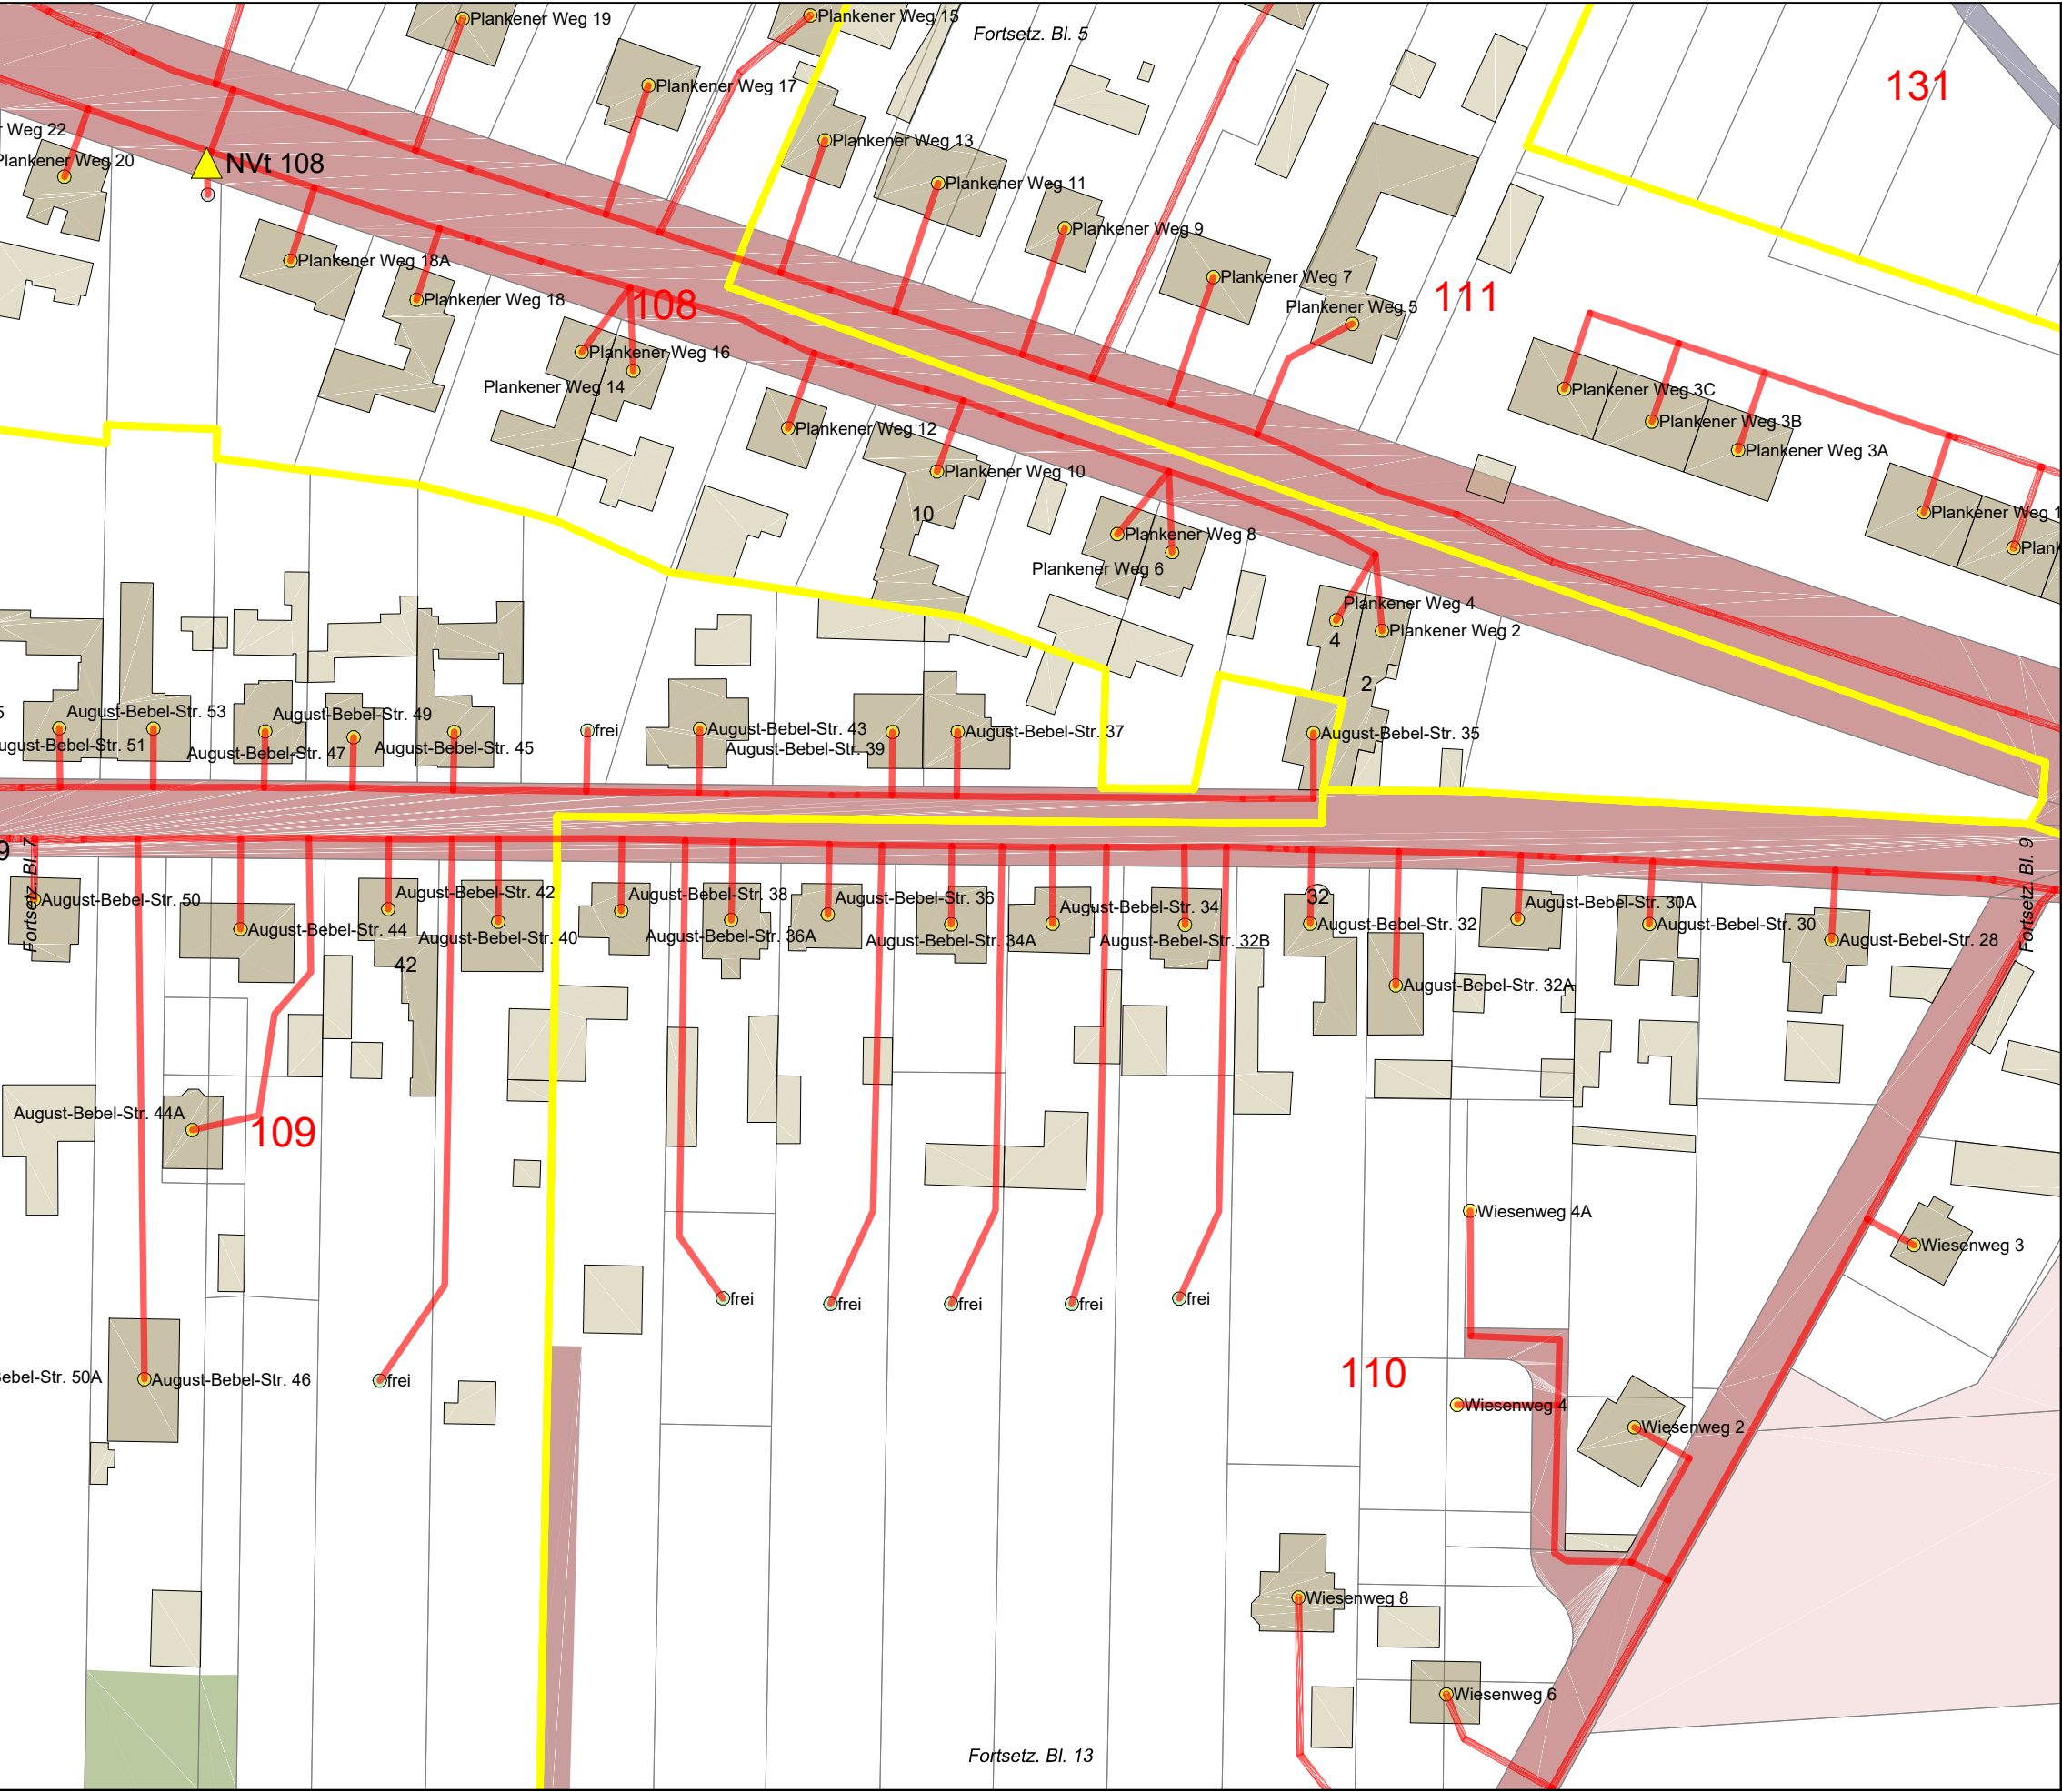

Legende

- Trasse geplant
- potenzielle BB-Trasse
- vorh. Leerrohr
- NVT Cluster

- PoP
- BB-Übergabe
- Netzverteiler
- Kabelschacht (ungefähre Pos.)
- Anschlusspunkt geplant
- Anschluss nicht geplant
- potenzieller Anschluss

- Flurstücksgrenzen
- Flurstück öffentlich
- Hauptgebäude
- Nebengebäude
- Verkehrsanlagen
- Gewässer
- Wald, Grünfläche, Moor
- Grenze VG/EG

Planung:

Projekt:

FTTB-Netz Bördekreis LOS5 und LOS6
VG Elbe-Heide / EG Nedere Börde

Ort:

Gem. Colbitz / Ortsteil Samswegen (Haidberg-Süd)


Ortsteil:

Colbitz

Planart:

Entwurfsplanung V.1


Name:	Datum:	Maßstab:	1:1.000
Gez.: Ungerath	23.10.2020	Format:	A3
Gepr.: Büttner	23.10.2020	Blatt:	8/116

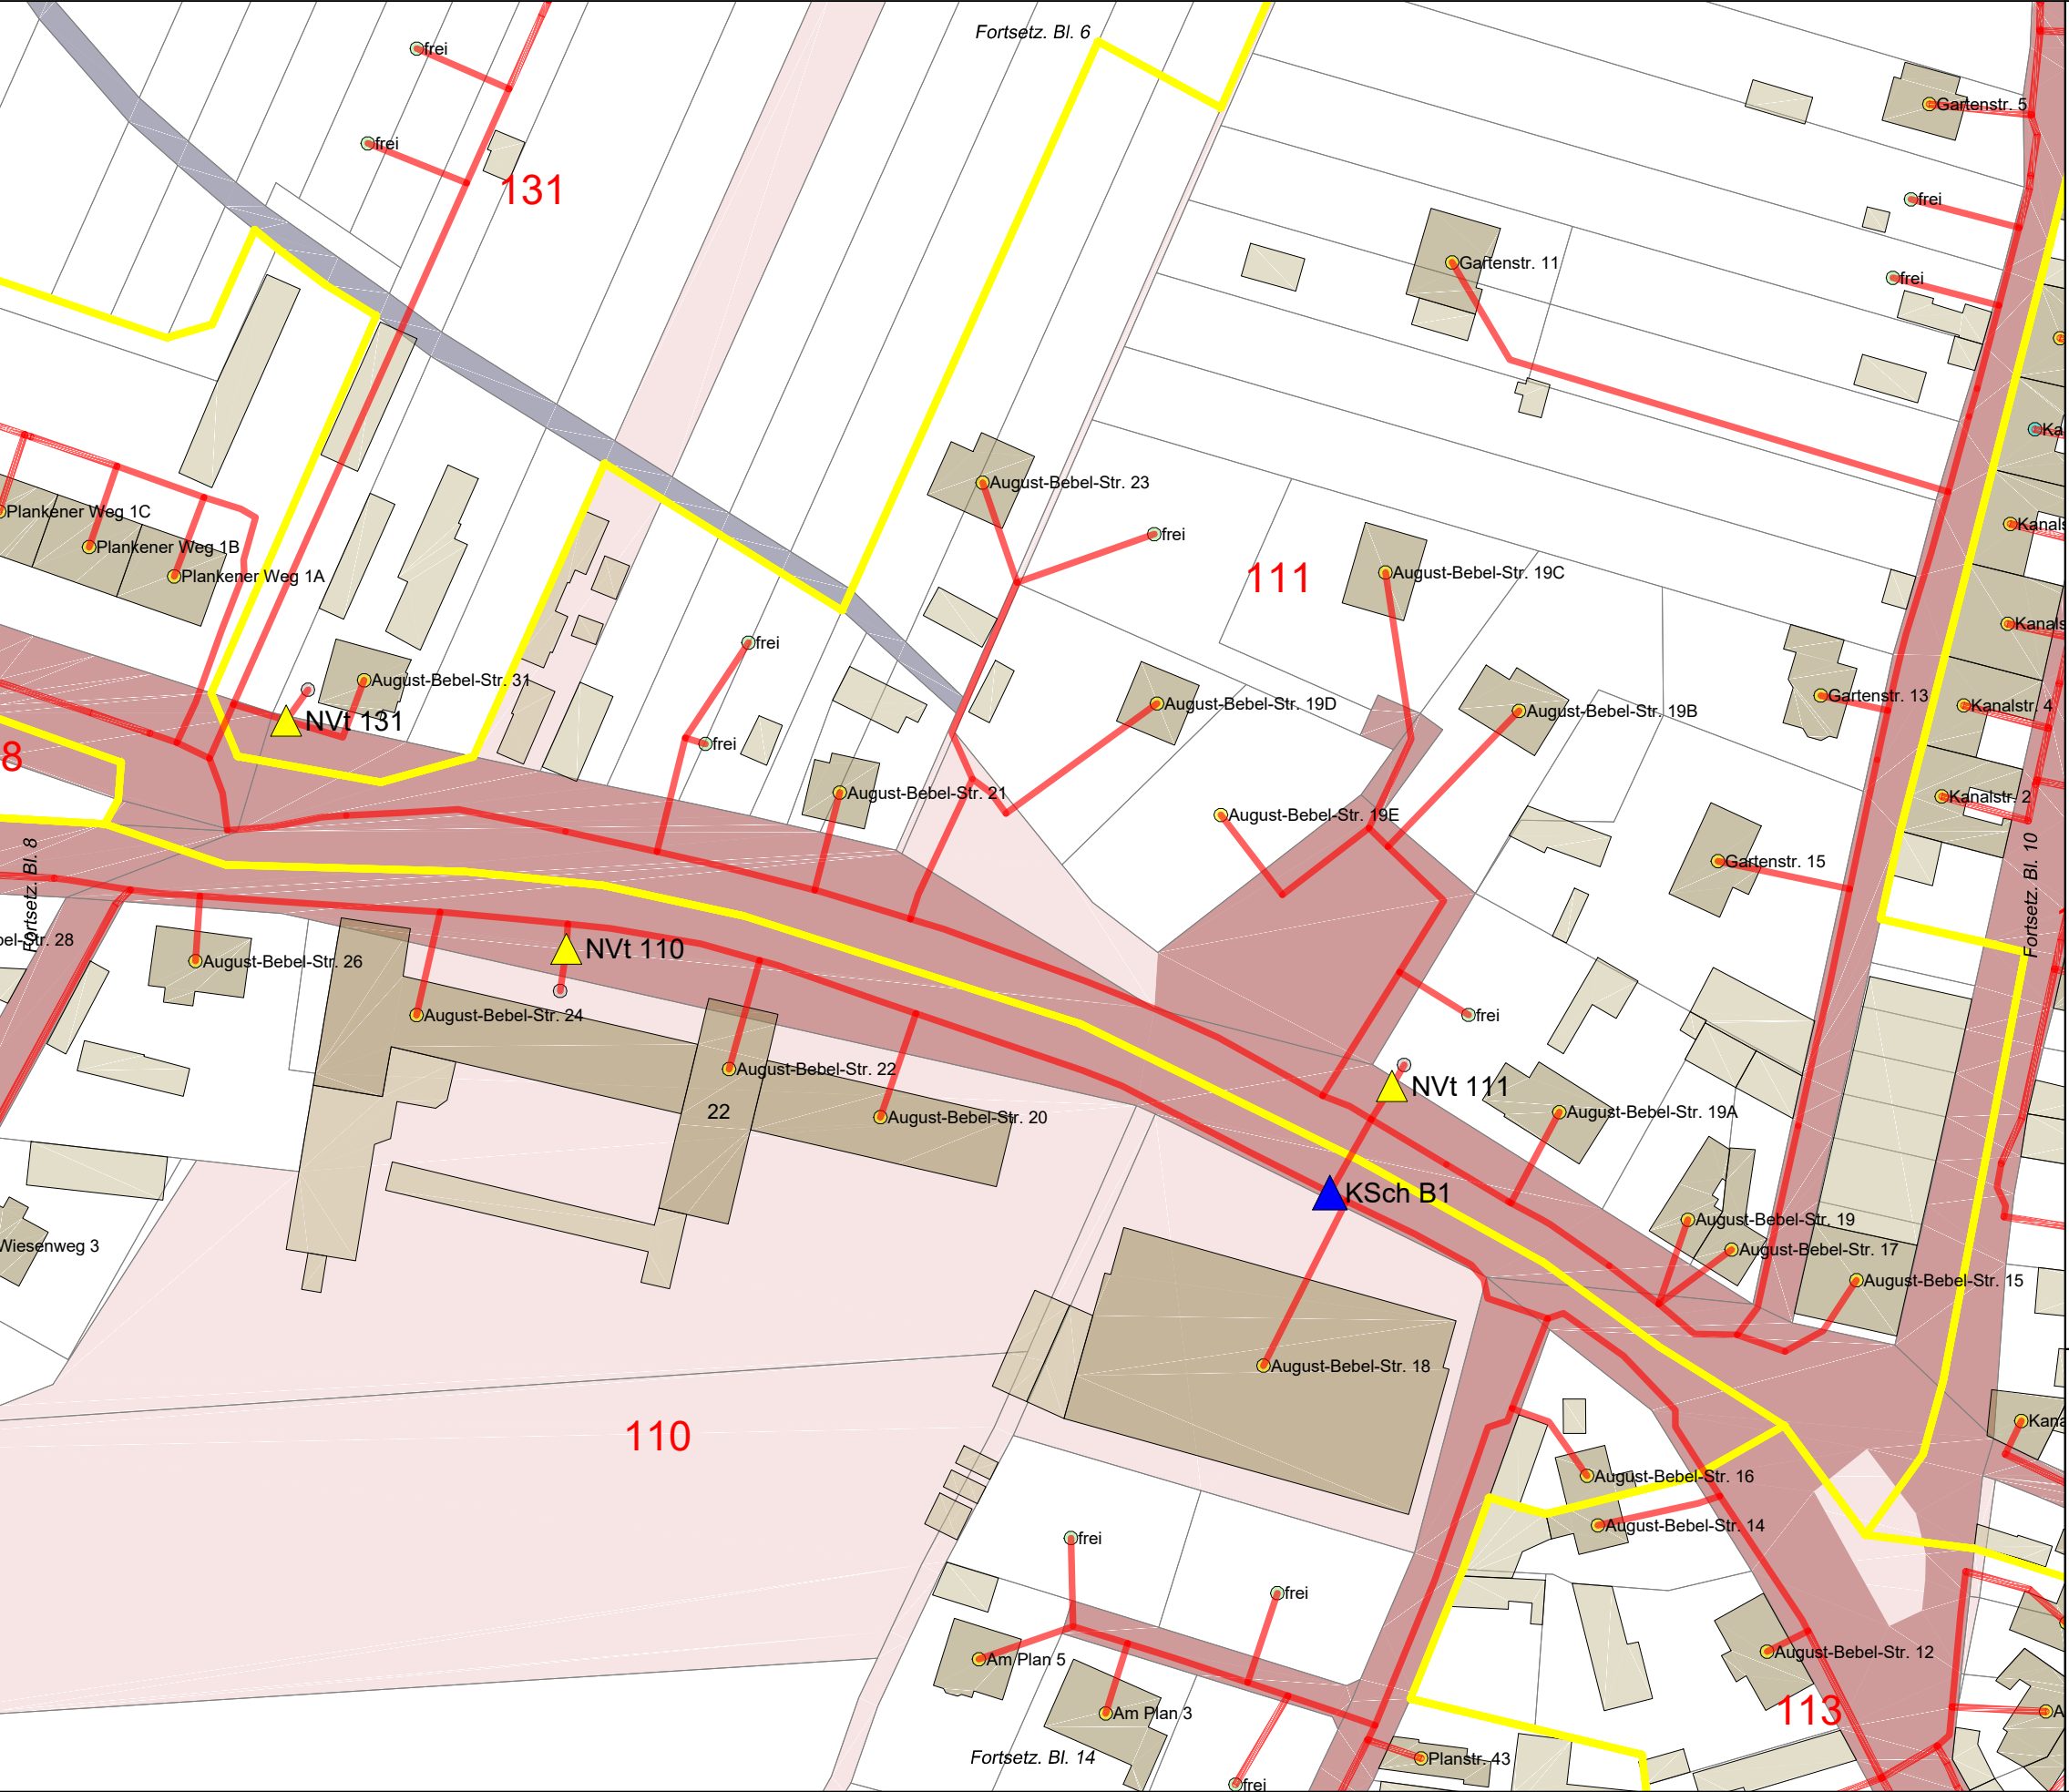

Legende

- Trasse geplant
- potenzielle BB-Trasse
- vorh. Leerrohr
- NVT Cluster
- PoP
- BB-Übergabe
- Netzverteiler
- Kabelschacht (ungefähre Pos.)
- Anschlusspunkt geplant
- Anschluss nicht geplant
- potenzieller Anschluss
- Flurstücksgrenzen
- Flurstück öffentlich
- Hauptgebäude
- Nebengebäude
- Verkehrsanlagen
- Gewässer
- Wald, Grünfläche, Moor
- Grenze VG/EG

Auftraggeber:				Planung:	
		NPS Network Planning & Services GmbH			
Projekt:	FTTB-Netz Bördekreis LOS5 und LOS6 VG Elbe-Heide / EG Nedere Börde				
Ort:	Gem. Colbitz / Ortsteil Samswegen (Haidberg-Süd)				
Ortsteil:	Colbitz				
Planart:	Entwurfsplanung V.1				
	Name:	Datum:	Maßstab:	1:1.000	
Gez.:	Ungerath	23.10.2020	Format:	A3	
Gepr.:	Büttner	23.10.2020	Blatt:	9/116	

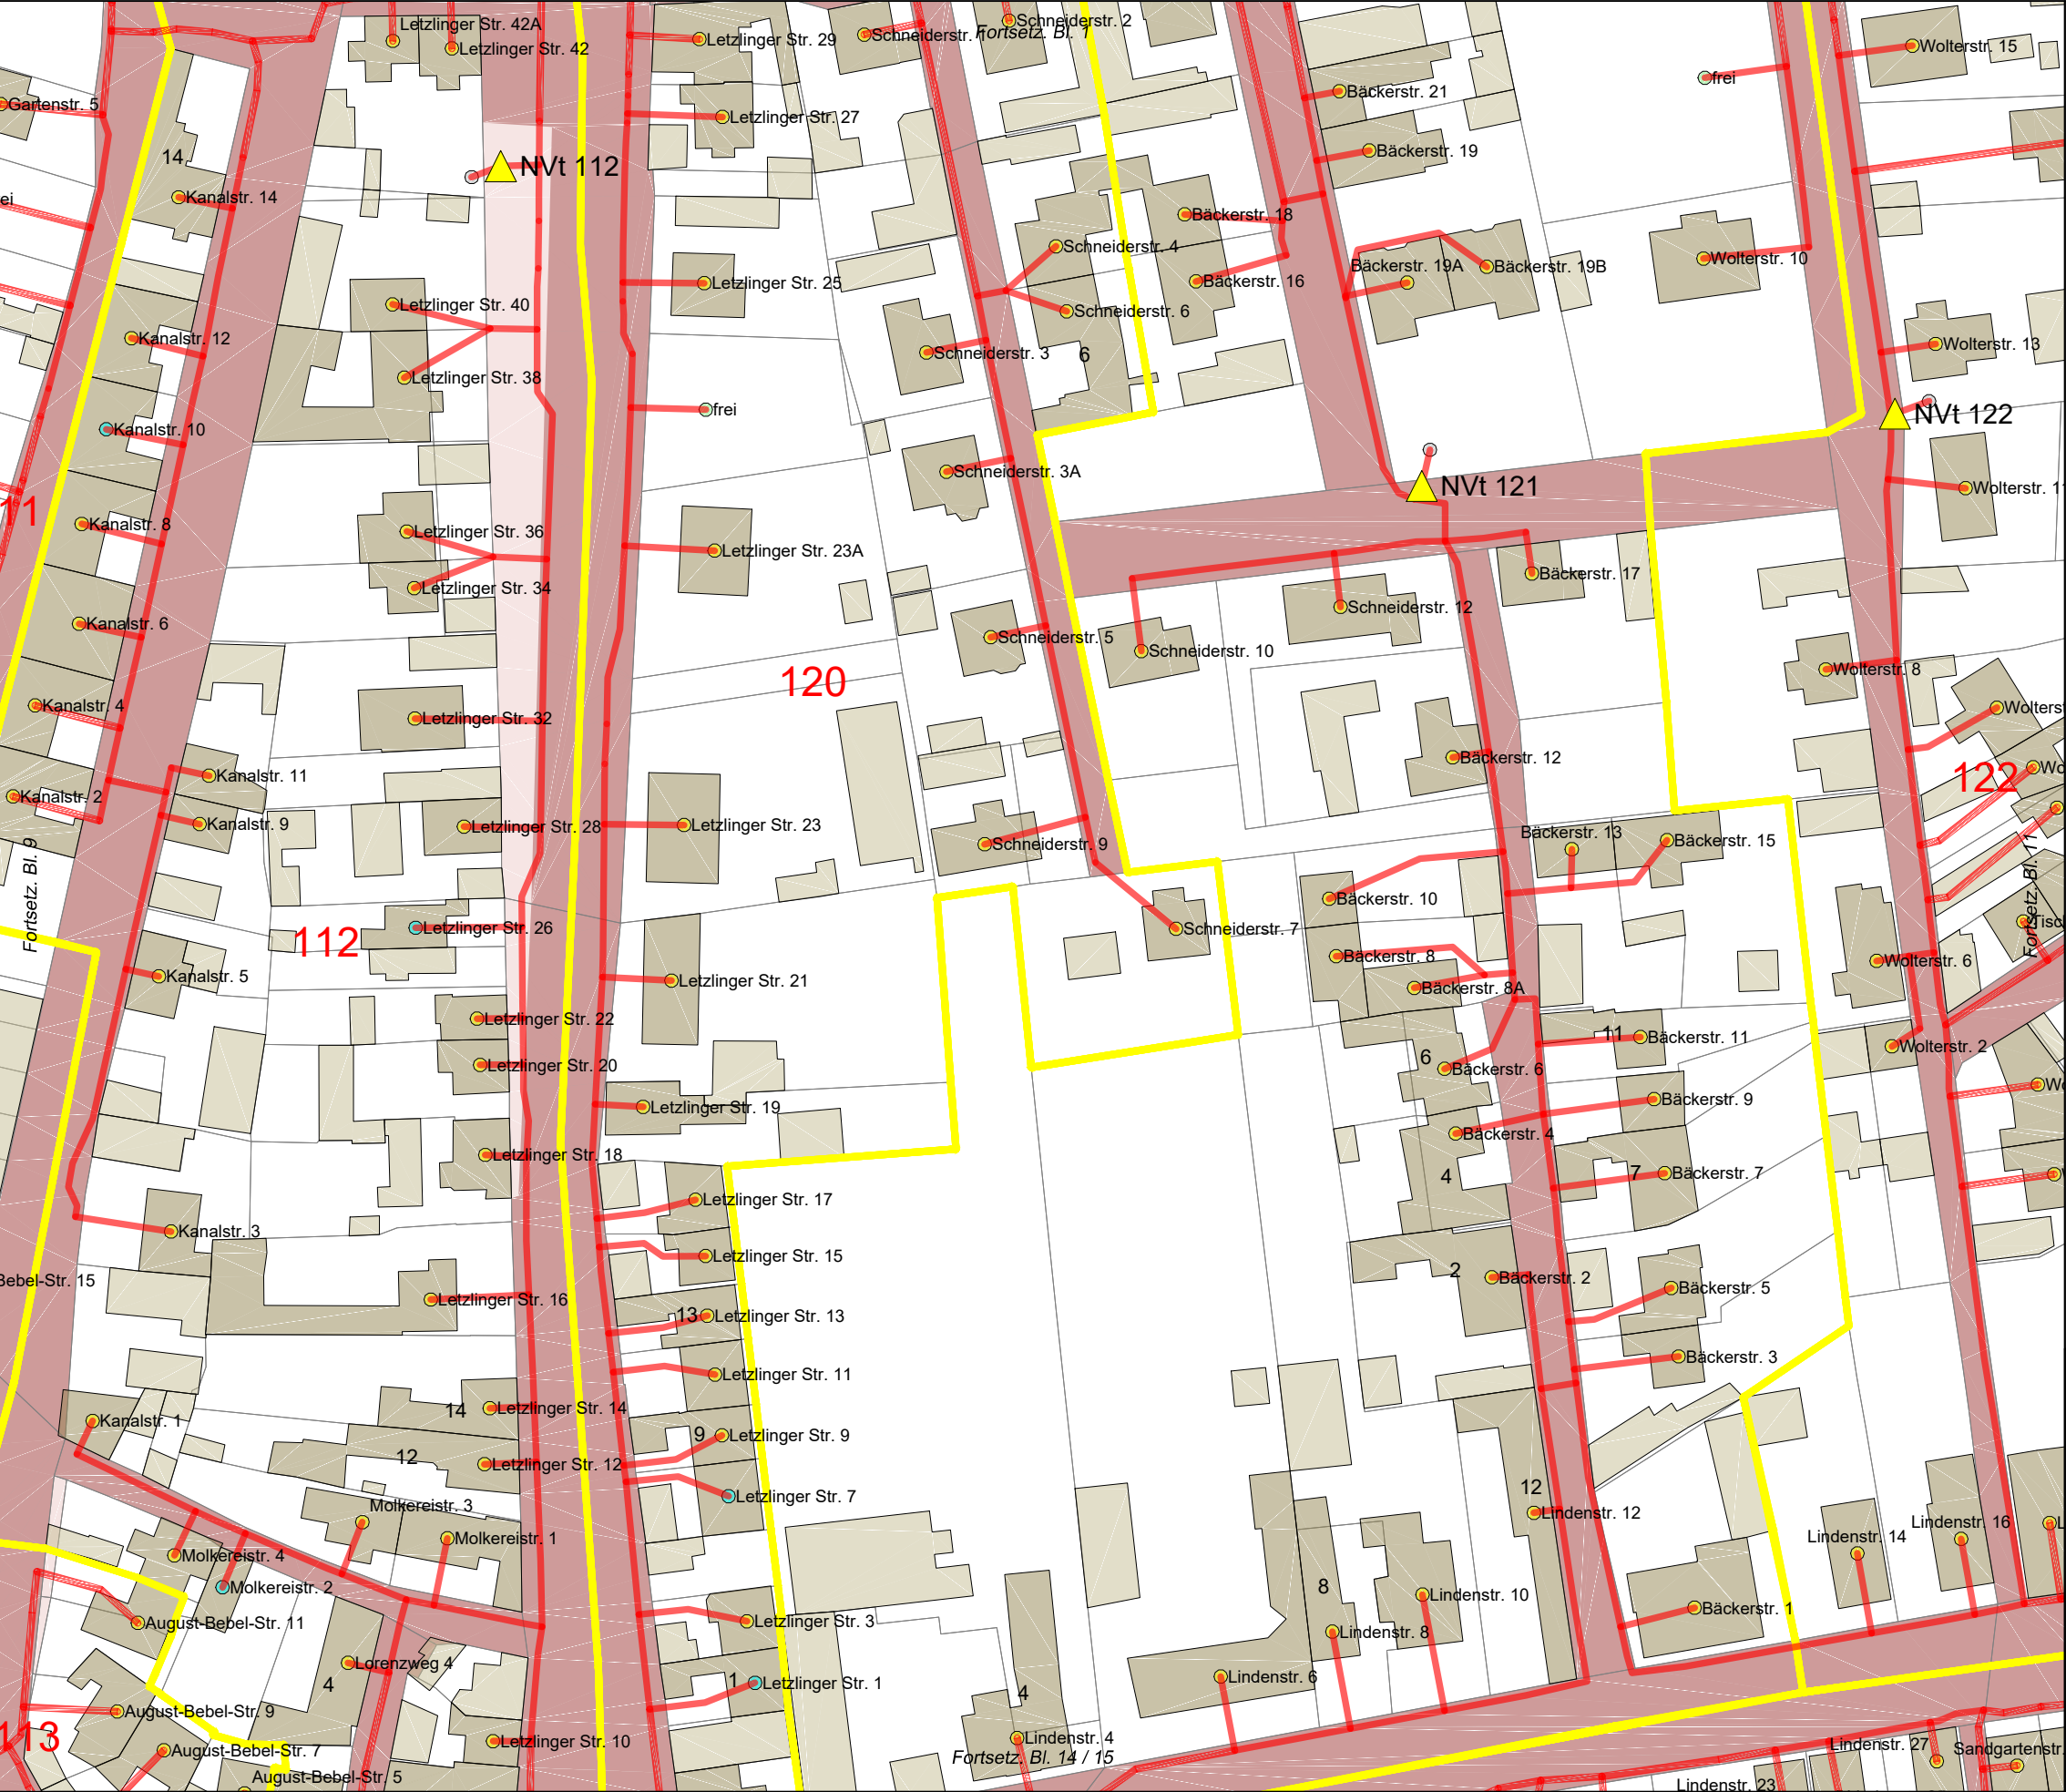

Legende

Trasse geplant

potenzielle BB-Trasse

vorh. Leerrohr

NVT Cluster

PoP

BB-Übergabe

Netzverteiler

Kabelschacht (ungefähre Pos.)

Anschlusspunkt geplant

Anschluss nicht geplant

potenzieller Anschluss

Flurstücksgrenzen

Flurstück öffentlich

Hauptgebäude

Nebengebäude

Verkehrsanlagen

Gewässer

Wald, Grünfläche, Moor

Grenze VG/EG

Auftraggeber:



Planung:

Projekt:

FTTB-Netz Bördekreis LOS5 und LOS6
VG Elbe-Heide / EG Niedere Börde

Ort:

Gem. Colbitz / Ortsteil Samswegen (Haidberg-Süd)

Ortsteil:

Colbitz

Planart:

Entwurfsplanung V.1

Name:

Ungerath

Datum:

23.10.2020

Maßstab:

1:1.000

Gez.:

Büttner

Format:


A3

Gepr.:

23.10.2020

Blatt:

10/116

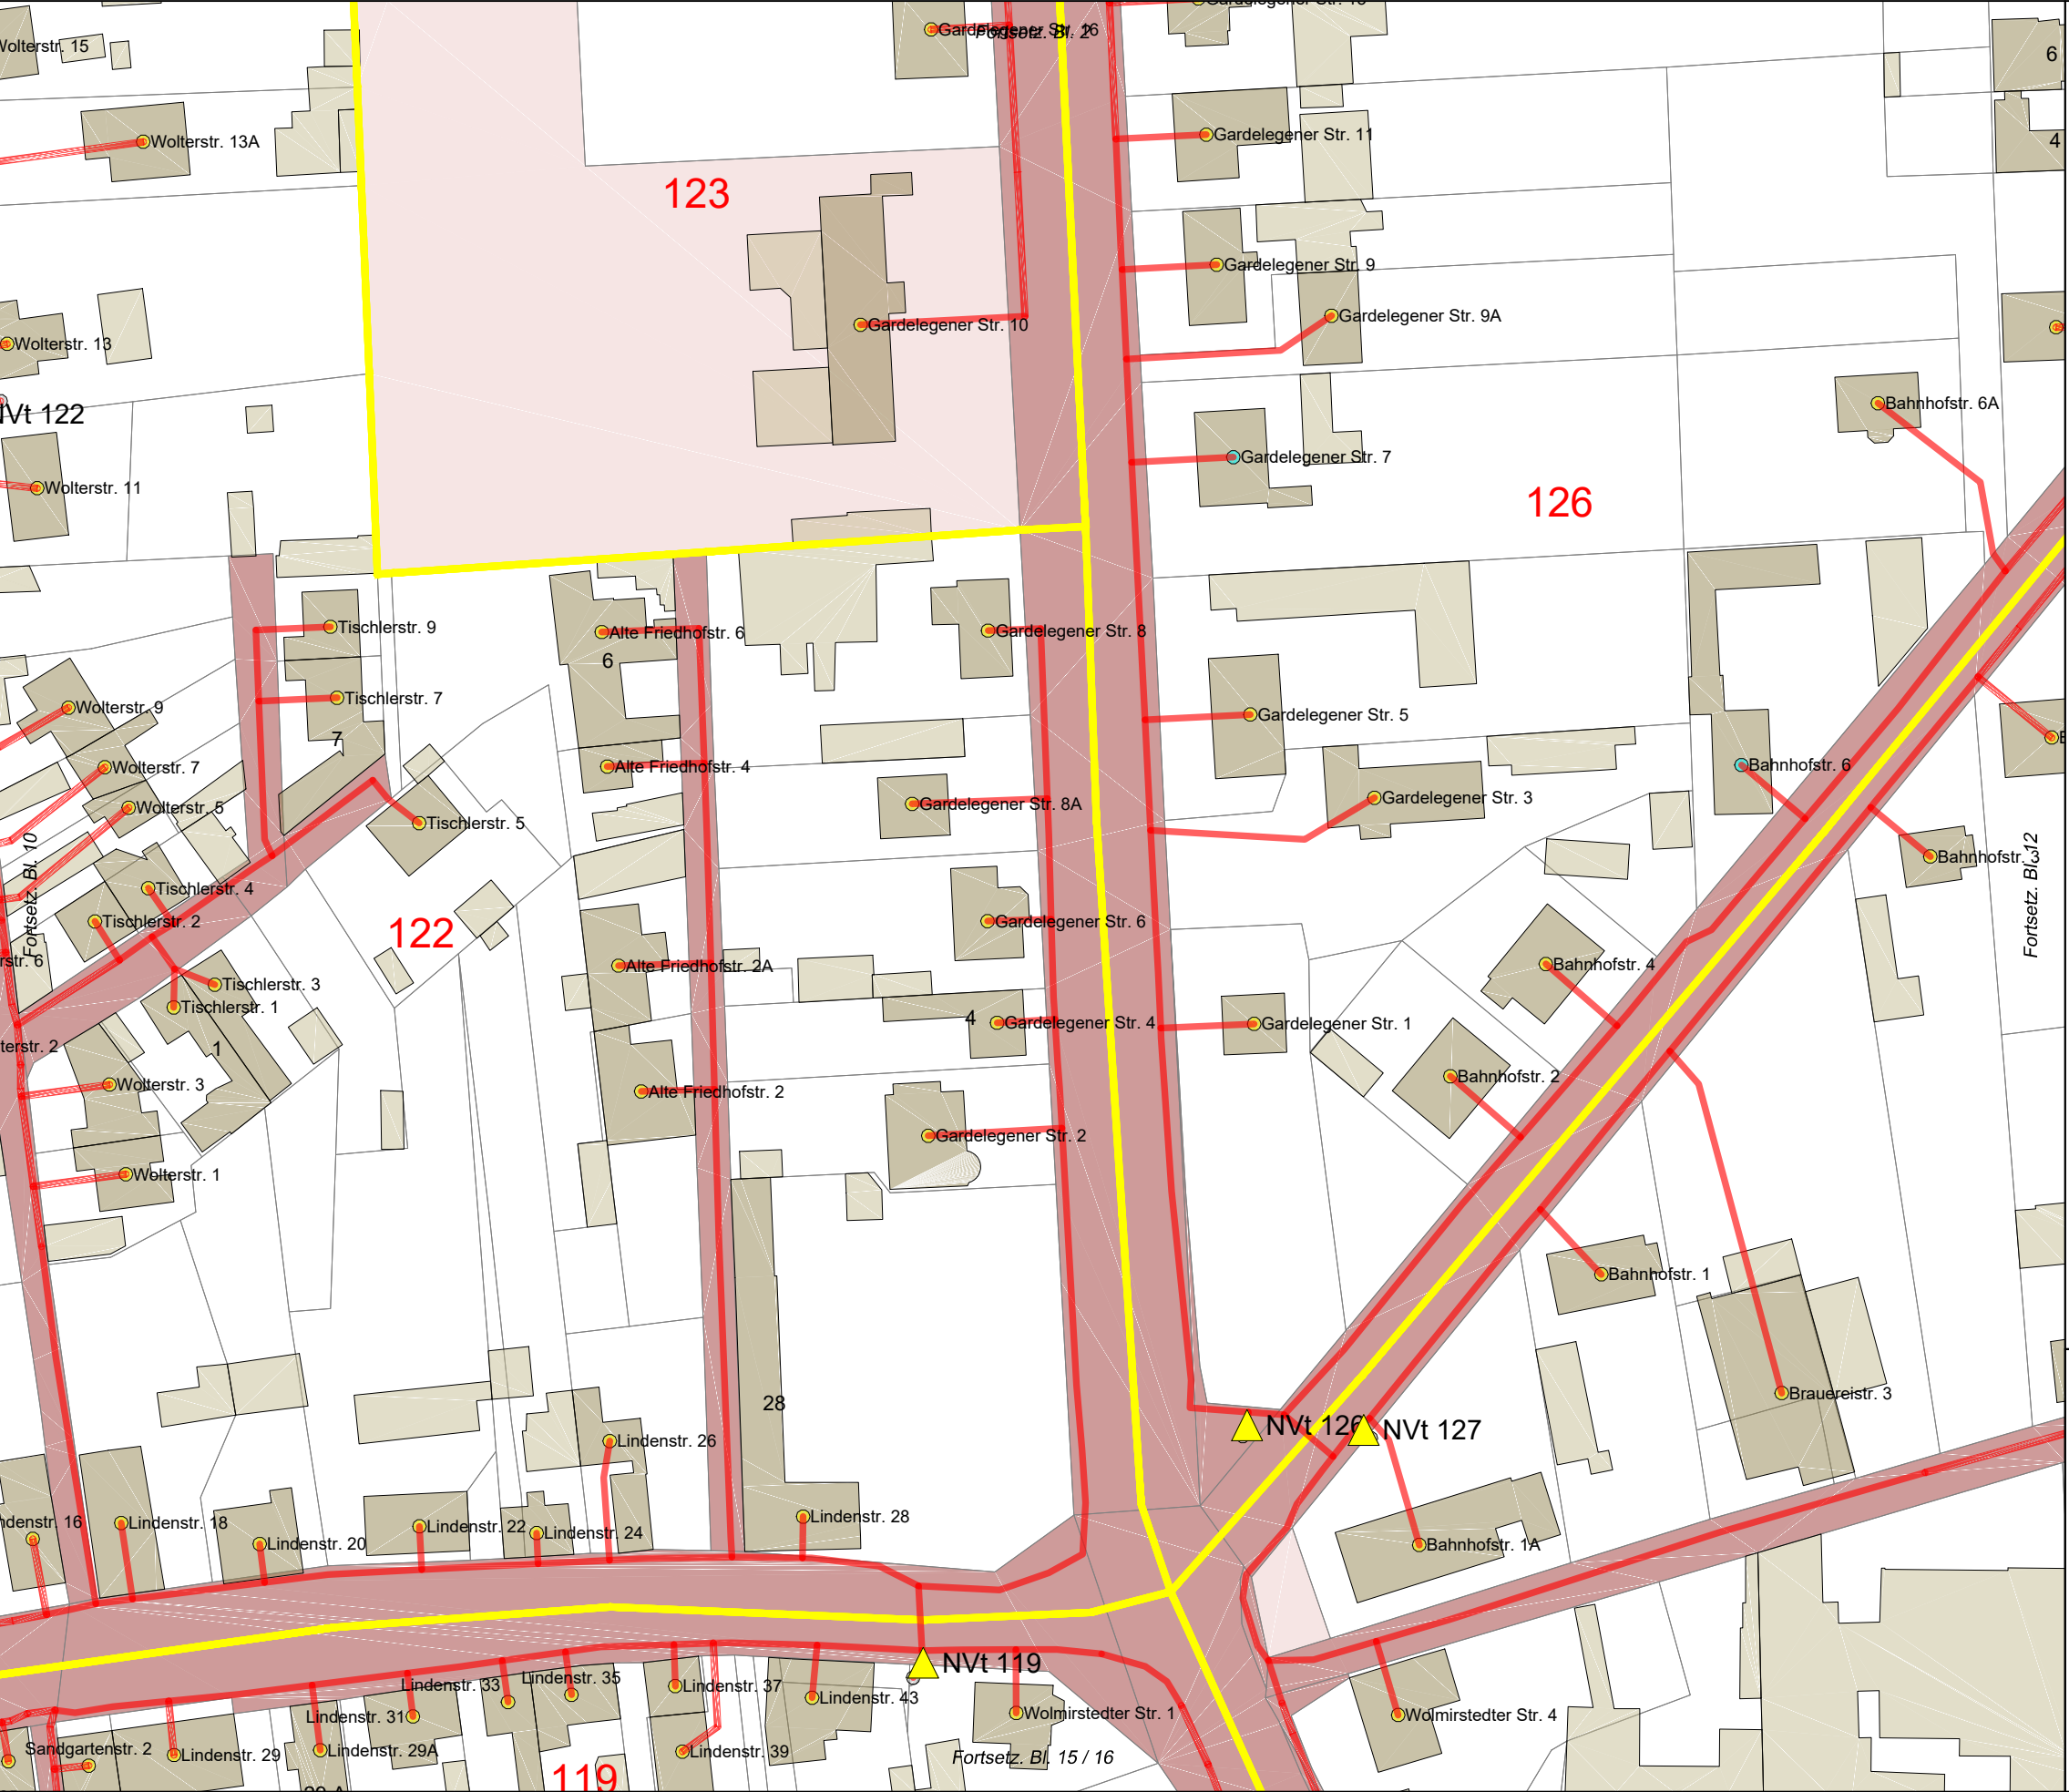

Legende

- Trasse geplant
- potenzielle BB-Trasse
- vorh. Leerrohr
- NVT Cluster
- PoP
- BB-Übergabe
- Netzverteiler
- Kabelschacht (ungefähre Pos.)
- Anschlusspunkt geplant
- Anschluss nicht geplant
- potenzieller Anschluss
- Flurstücksgrenzen
- Flurstück öffentlich
- Hauptgebäude
- Nebengebäude
- Verkehrsanlagen
- Gewässer
- Wald, Grünfläche, Moor
- Grenze VG/EG


Auftraggeber:



Planung:



Projekt:	FTTB-Netz Bördekreis LOS5 und LOS6 VG Elbe-Heide / EG Nedere Börde		
Ort:	Gem. Colbitz / Ortsteil Samswegen (Haidberg-Süd)		
Ortsteil:	Colbitz		
Planart:	Entwurfsplanung V.1		
Name:	Datum:	Maßstab:	1:1.000
Gez.: Ungerath	23.10.2020	Format:	A3
Gepr.: Büttner	23.10.2020	Blatt:	11/116

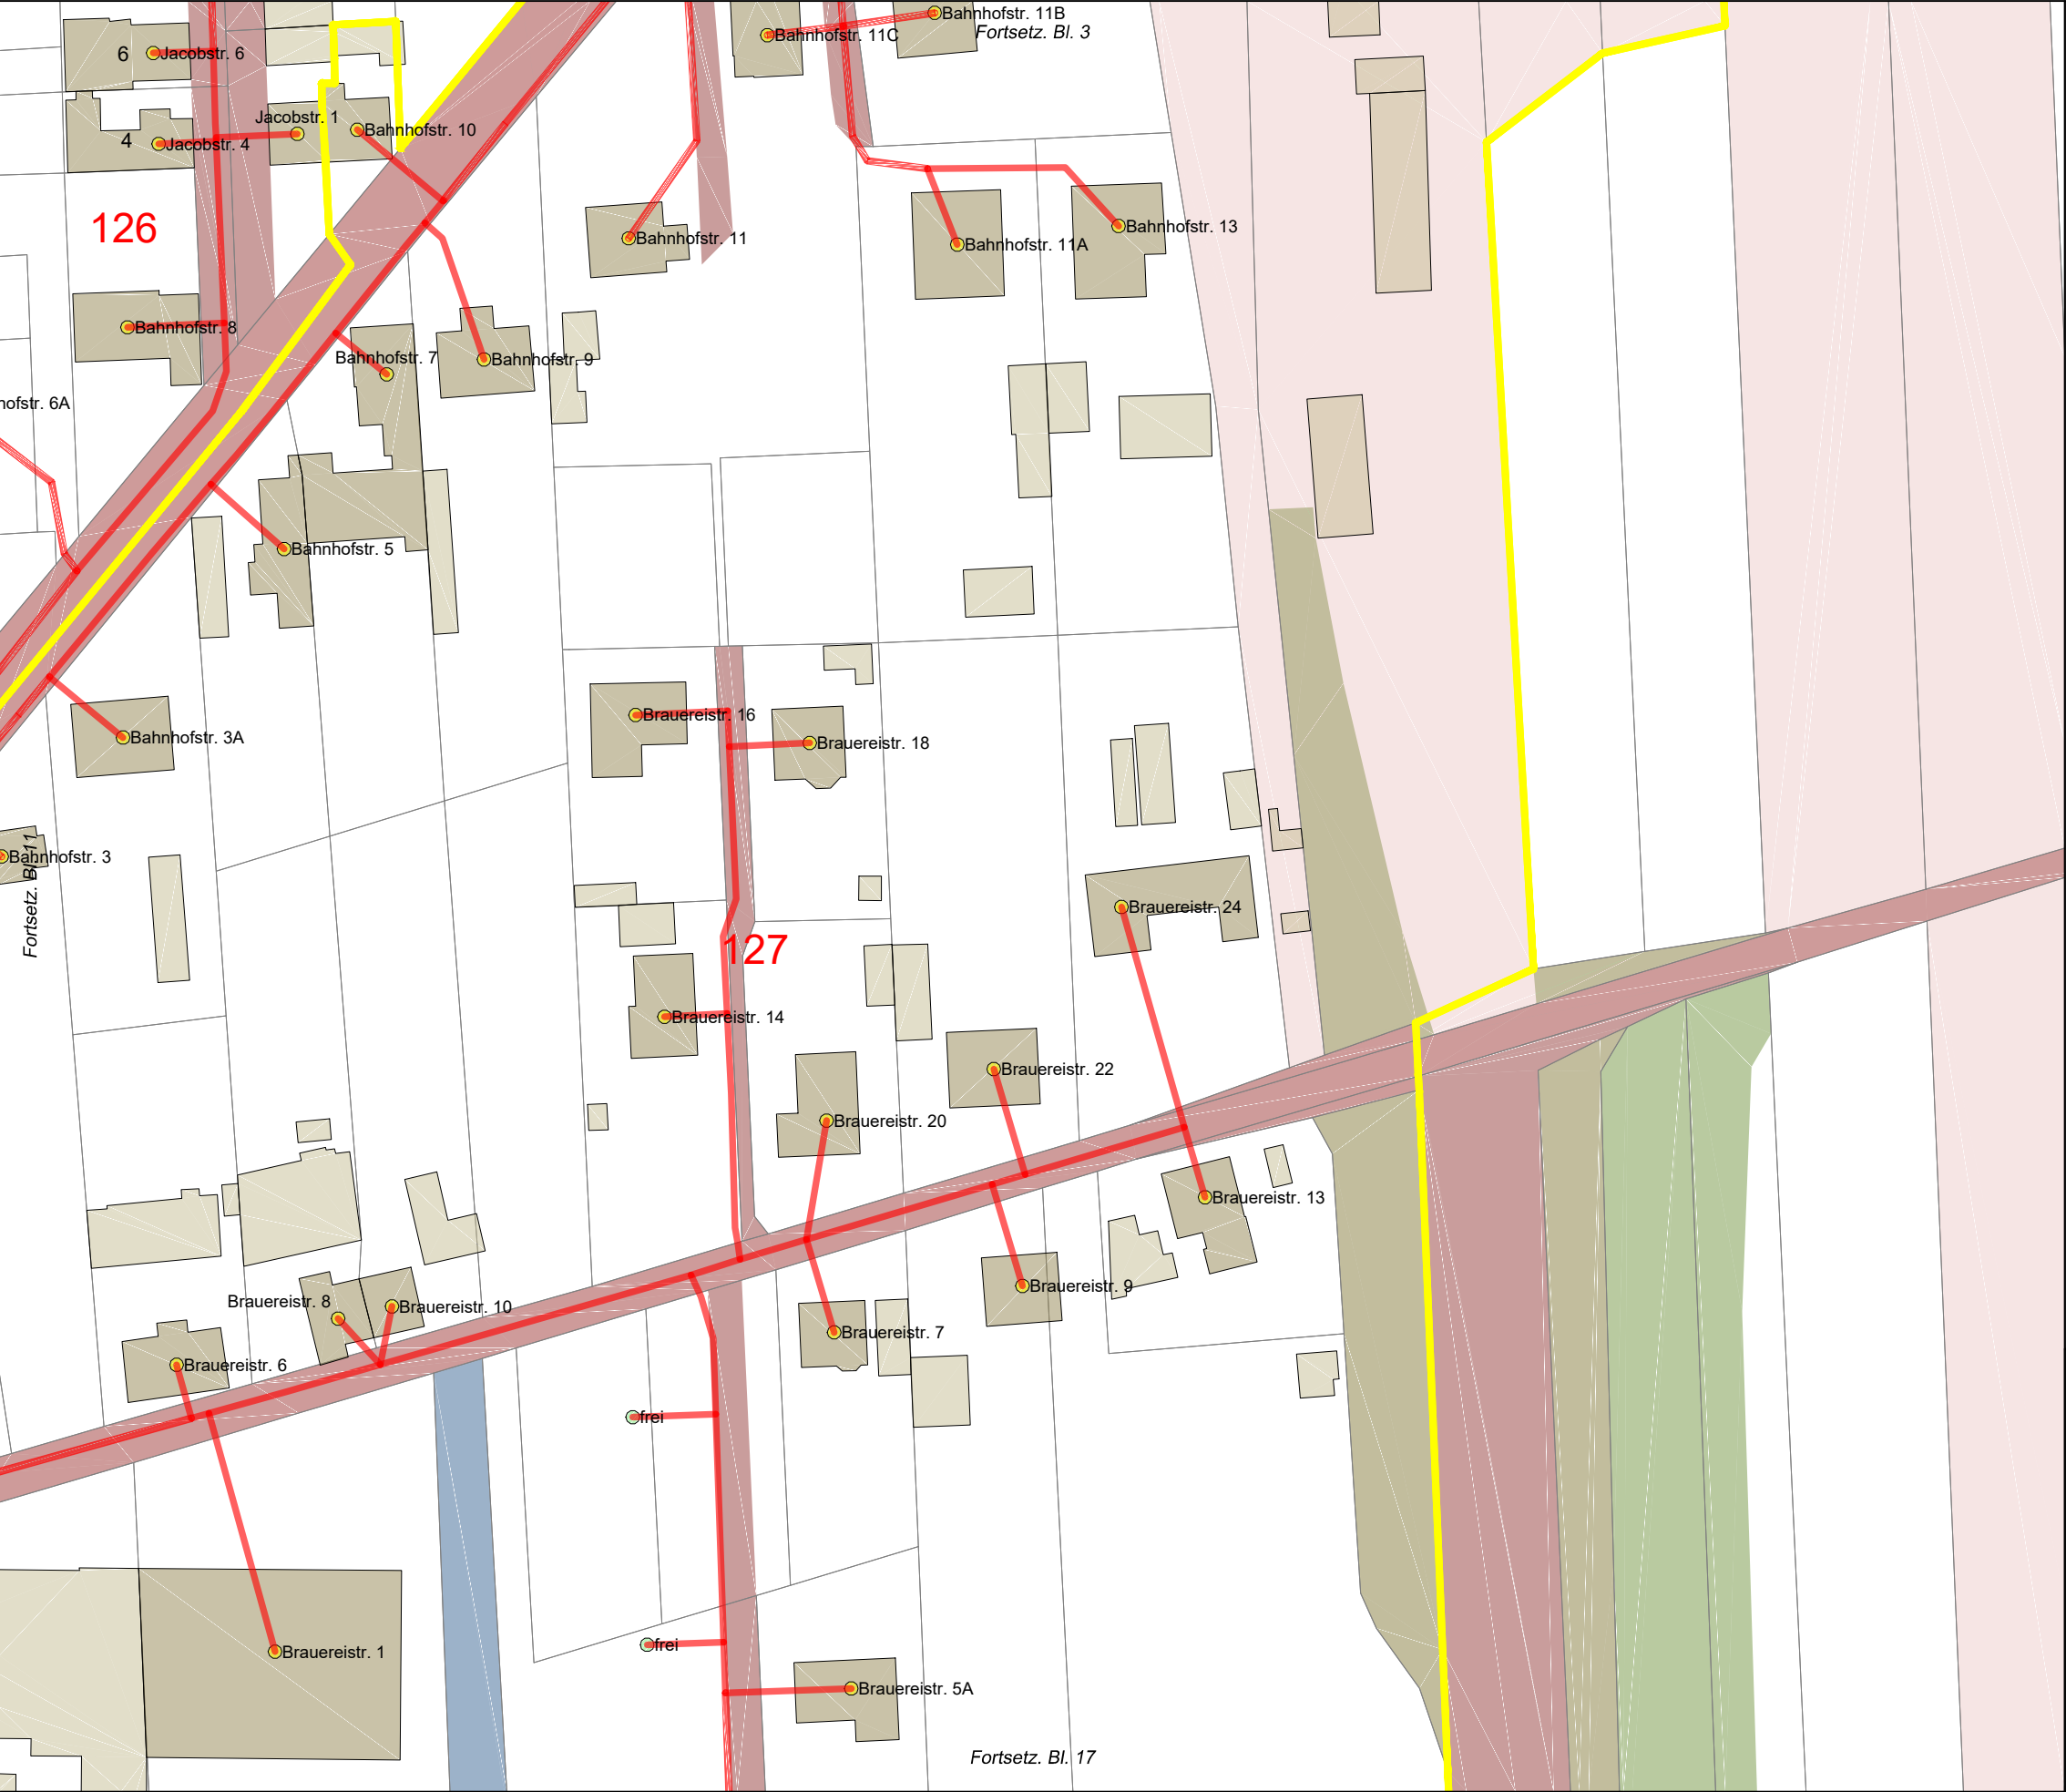


Legende

- Trasse geplant
- potenzielle BB-Trasse
- vorh. Leerrohr
- NVT Cluster
- PoP
- BB-Übergabe
- Netzverteiler
- Kabelschacht (ungefähre Pos.)
- Anschlusspunkt geplant
- Anschluss nicht geplant
- potenzieller Anschluss
- Flurstücksgrenzen
- Flurstück öffentlich
- Hauptgebäude
- Nebengebäude
- Verkehrsanlagen
- Gewässer
- Wald, Grünfläche, Moor
- Grenze VG/EG




Auftraggeber:				Planung:					
Projekt:				FTTB-Netz Bördekreis LOS5 und LOS6 VG Elbe-Heide / EG Niedere Börde					
Ort:				Gem. Colbitz / Ortsteil Samswegen (Haidberg-Süd)					
Ortsteil:				Colbitz					
Planart:				Entwurfsplanung V.1					
		Name:		Datum:		Maßstab:		1:1.000	
Gez.:		Ungerath		23.10.2020		Format:		A3	
Gepr.:		Büttner		23.10.2020		Blatt:		12/116	

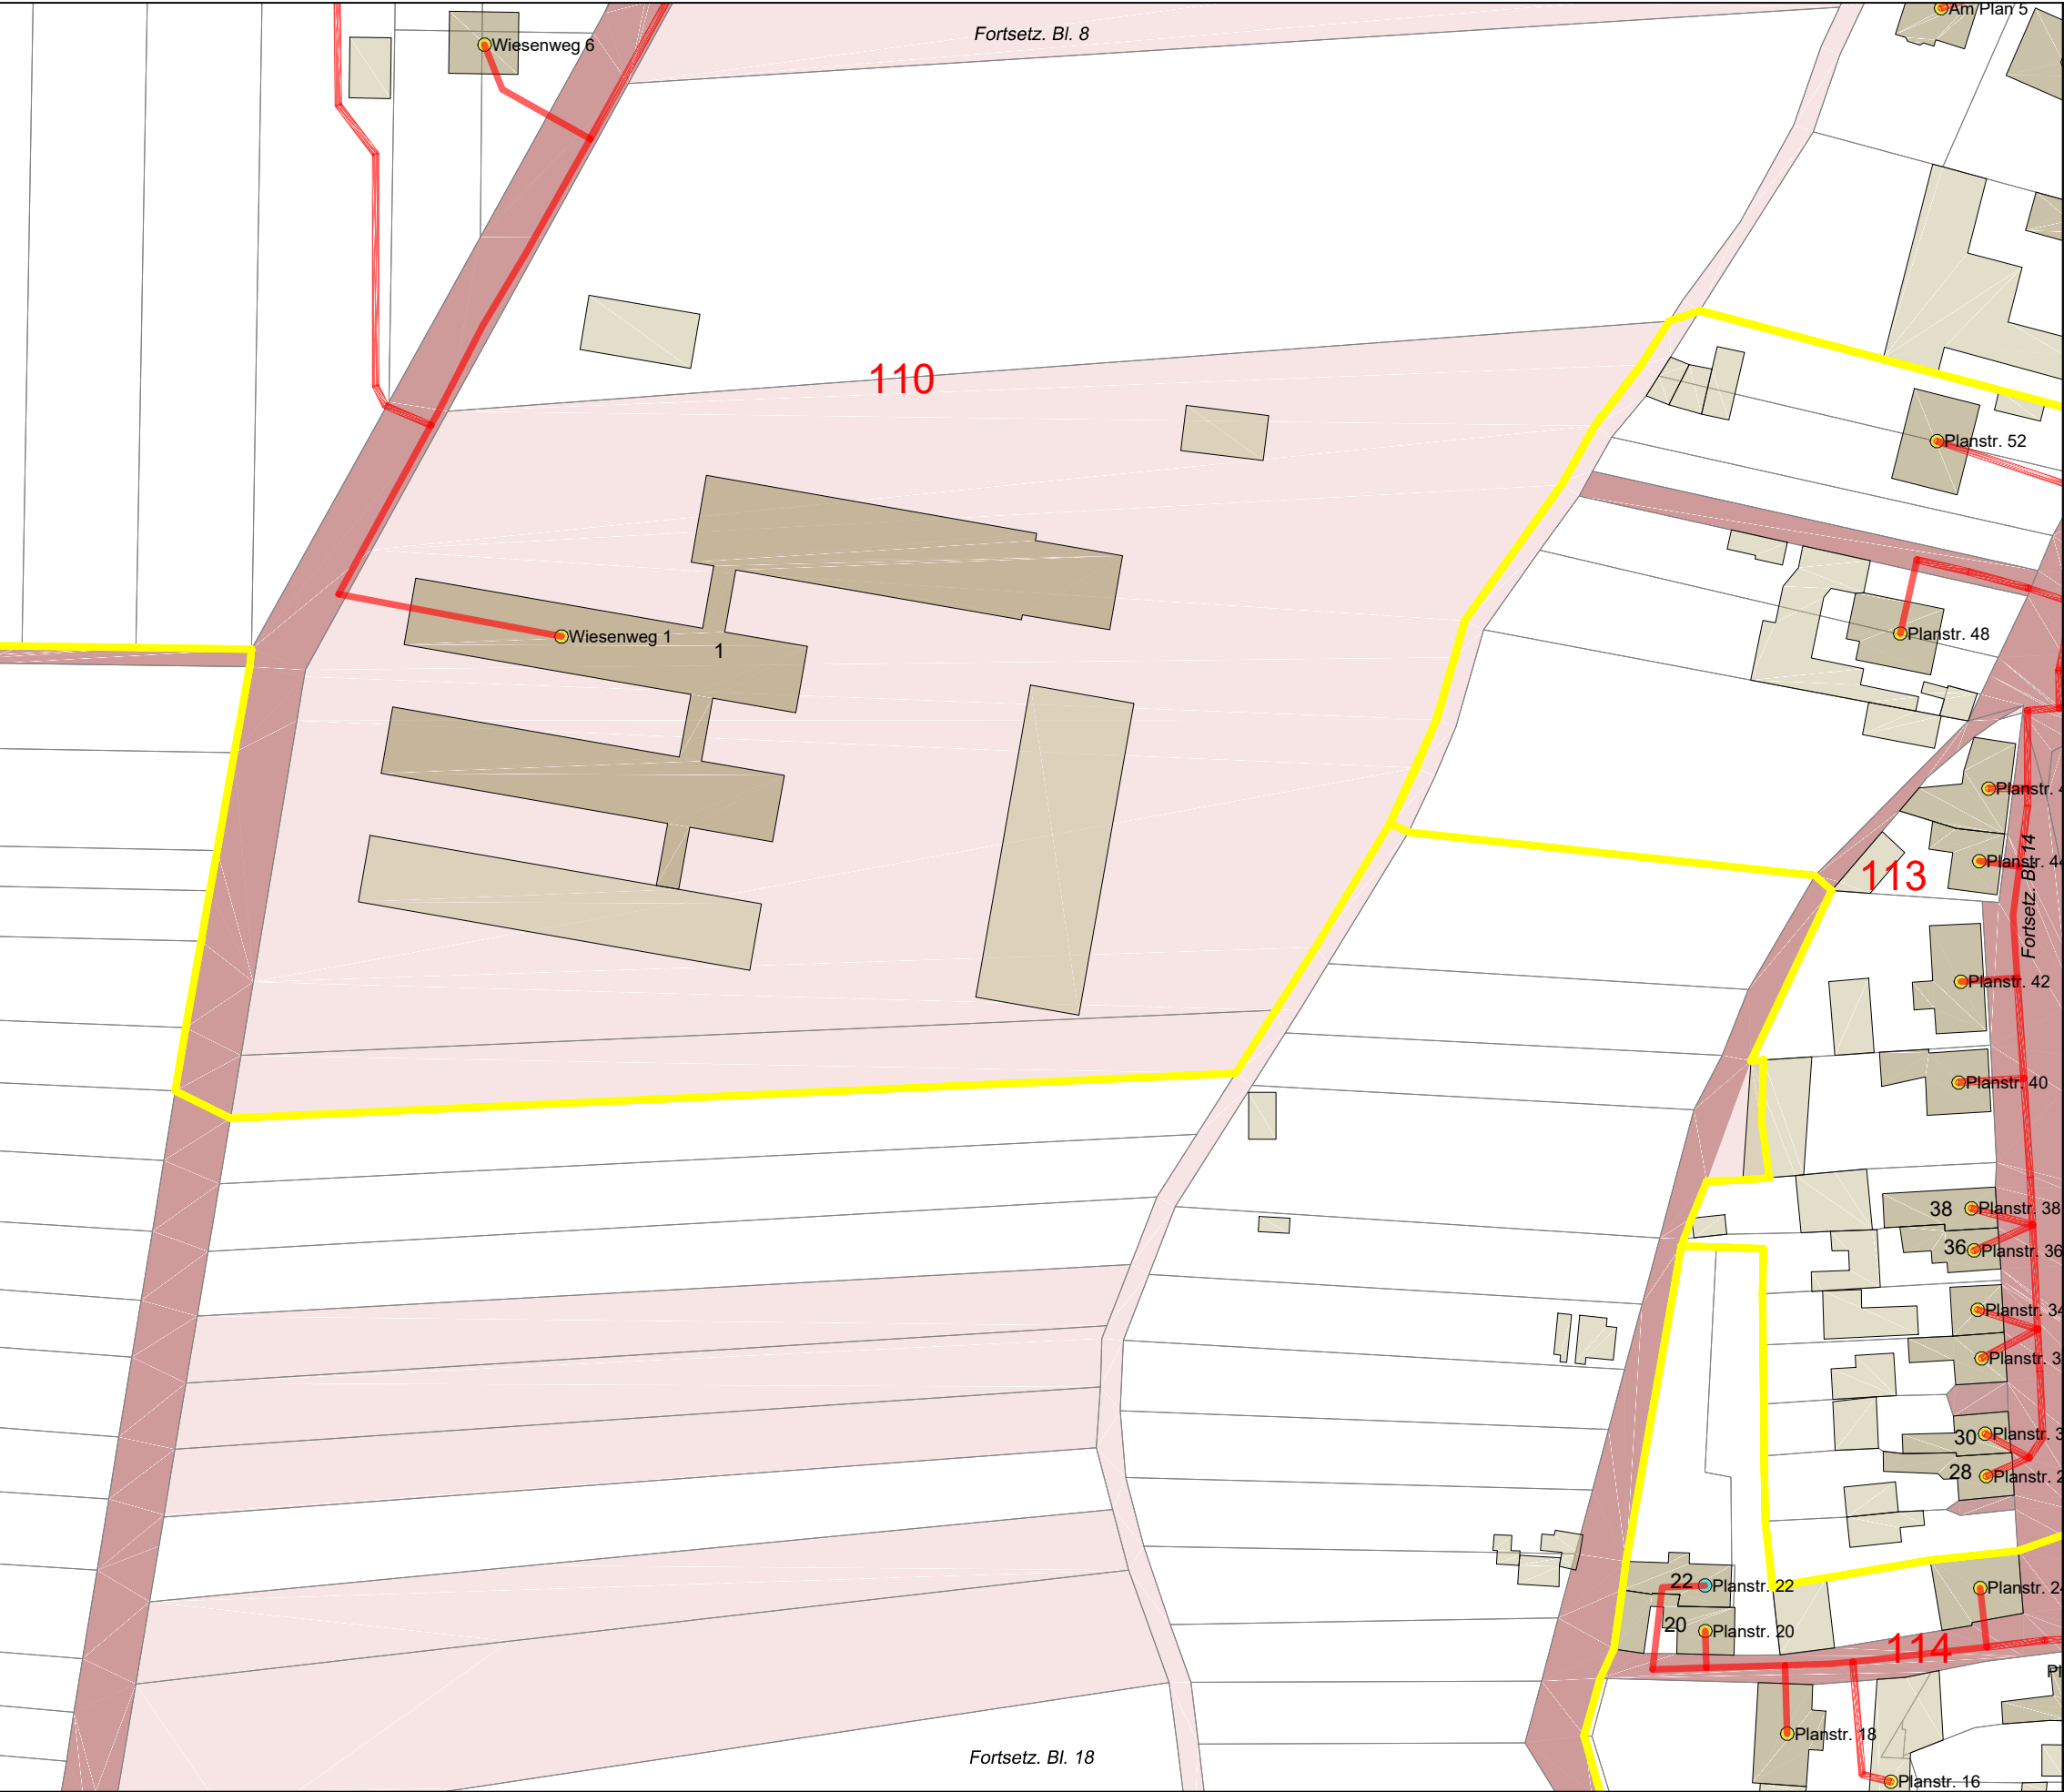

Legende

- Trasse geplant
- potenzielle BB-Trasse
- vorh. Leerrohr
- NVT Cluster
- PoP
- BB-Übergabe
- Netzverteiler
- Kabelschacht (ungefähre Pos.)
- Anschlusspunkt geplant
- Anschluss nicht geplant
- potenzieller Anschluss
- Flurstücksgrenzen
- Flurstück öffentlich
- Hauptgebäude
- Nebengebäude
- Verkehrsanlagen
- Gewässer
- Wald, Grünfläche, Moor
- Grenze VG/EG

Auftraggeber:		Planung:		
Projekt:	FTTB-Netz Bördekreis LOS5 und LOS6 VG Elbe-Heide / EG Niedere Börde			
Ort:	Gem. Colbitz / Ortsteil Samswegen (Haidberg-Süd)			
Ortsteil:	Colbitz			
Planart:	Entwurfsplanung V.1			
Name:	Datum:	Maßstab:	1:1.000	
Gez.: Ungerath	23.10.2020	Format:	A3	
Gepr.: Büttner	23.10.2020	Blatt:	13/116	

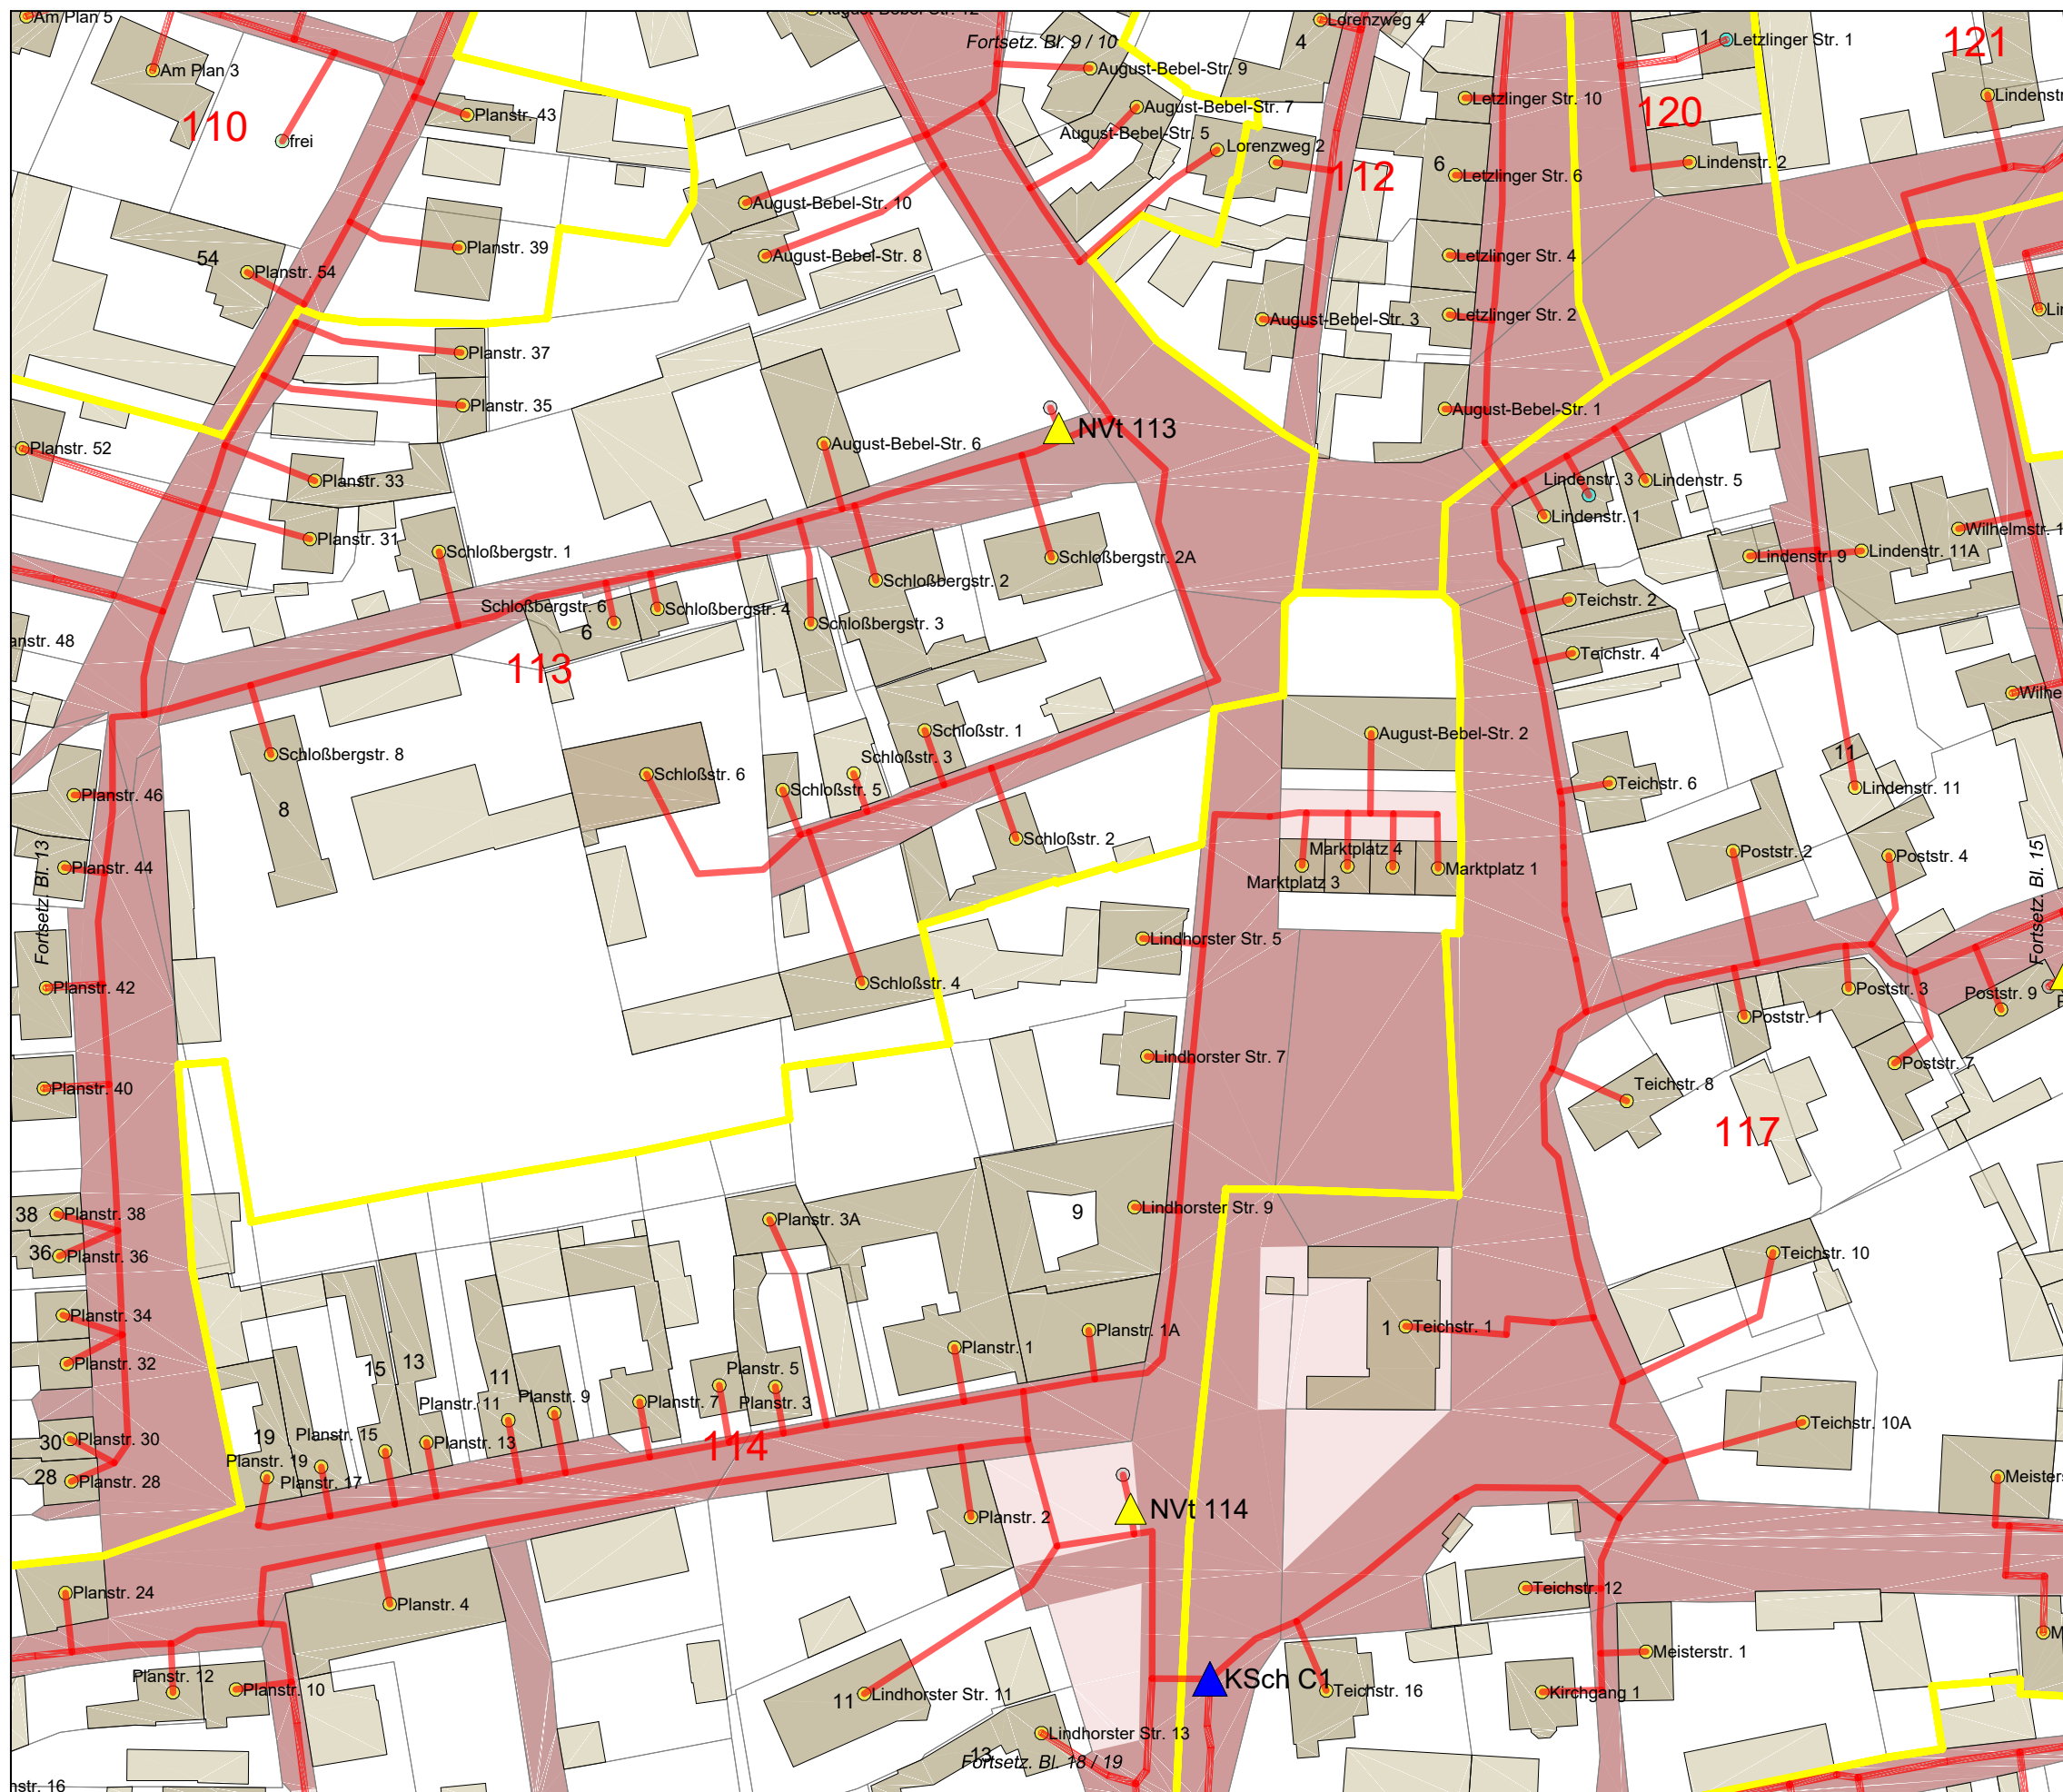


Legende

- Trasse geplant
- potenzielle BB-Trasse
- vorh. Leerrohr
- NVT Cluster
- PoP
- BB-Übergabe
- Netzverteiler
- Kabelschacht (ungefähre Pos.)
- Anschlusspunkt geplant
- Anschluss nicht geplant
- potenzieller Anschluss
- Flurstücksgrenzen
- Flurstück öffentlich
- Hauptgebäude
- Nebengebäude
- Verkehrsanlagen
- Gewässer
- Wald, Grünfläche, Moor
- Grenze VG/EG



Auftraggeber:						Planung:	
Projekt:		FTTB-Netz Bördekreis LOS5 und LOS6 VG Elbe-Heide / EG Niedere Börde					
Ort:		Gem. Colbitz / Ortsteil Samswegen (Haidberg-Süd)					
Ortsteil:		Colbitz					
Planart:		Entwurfsplanung V.1					
Name:		Datum:		Maßstab:		1:1.000	
Gez.: Ungerath		23.10.2020		Format:		A3	
Gepr.: Büttner		23.10.2020		Blatt:		14/116	

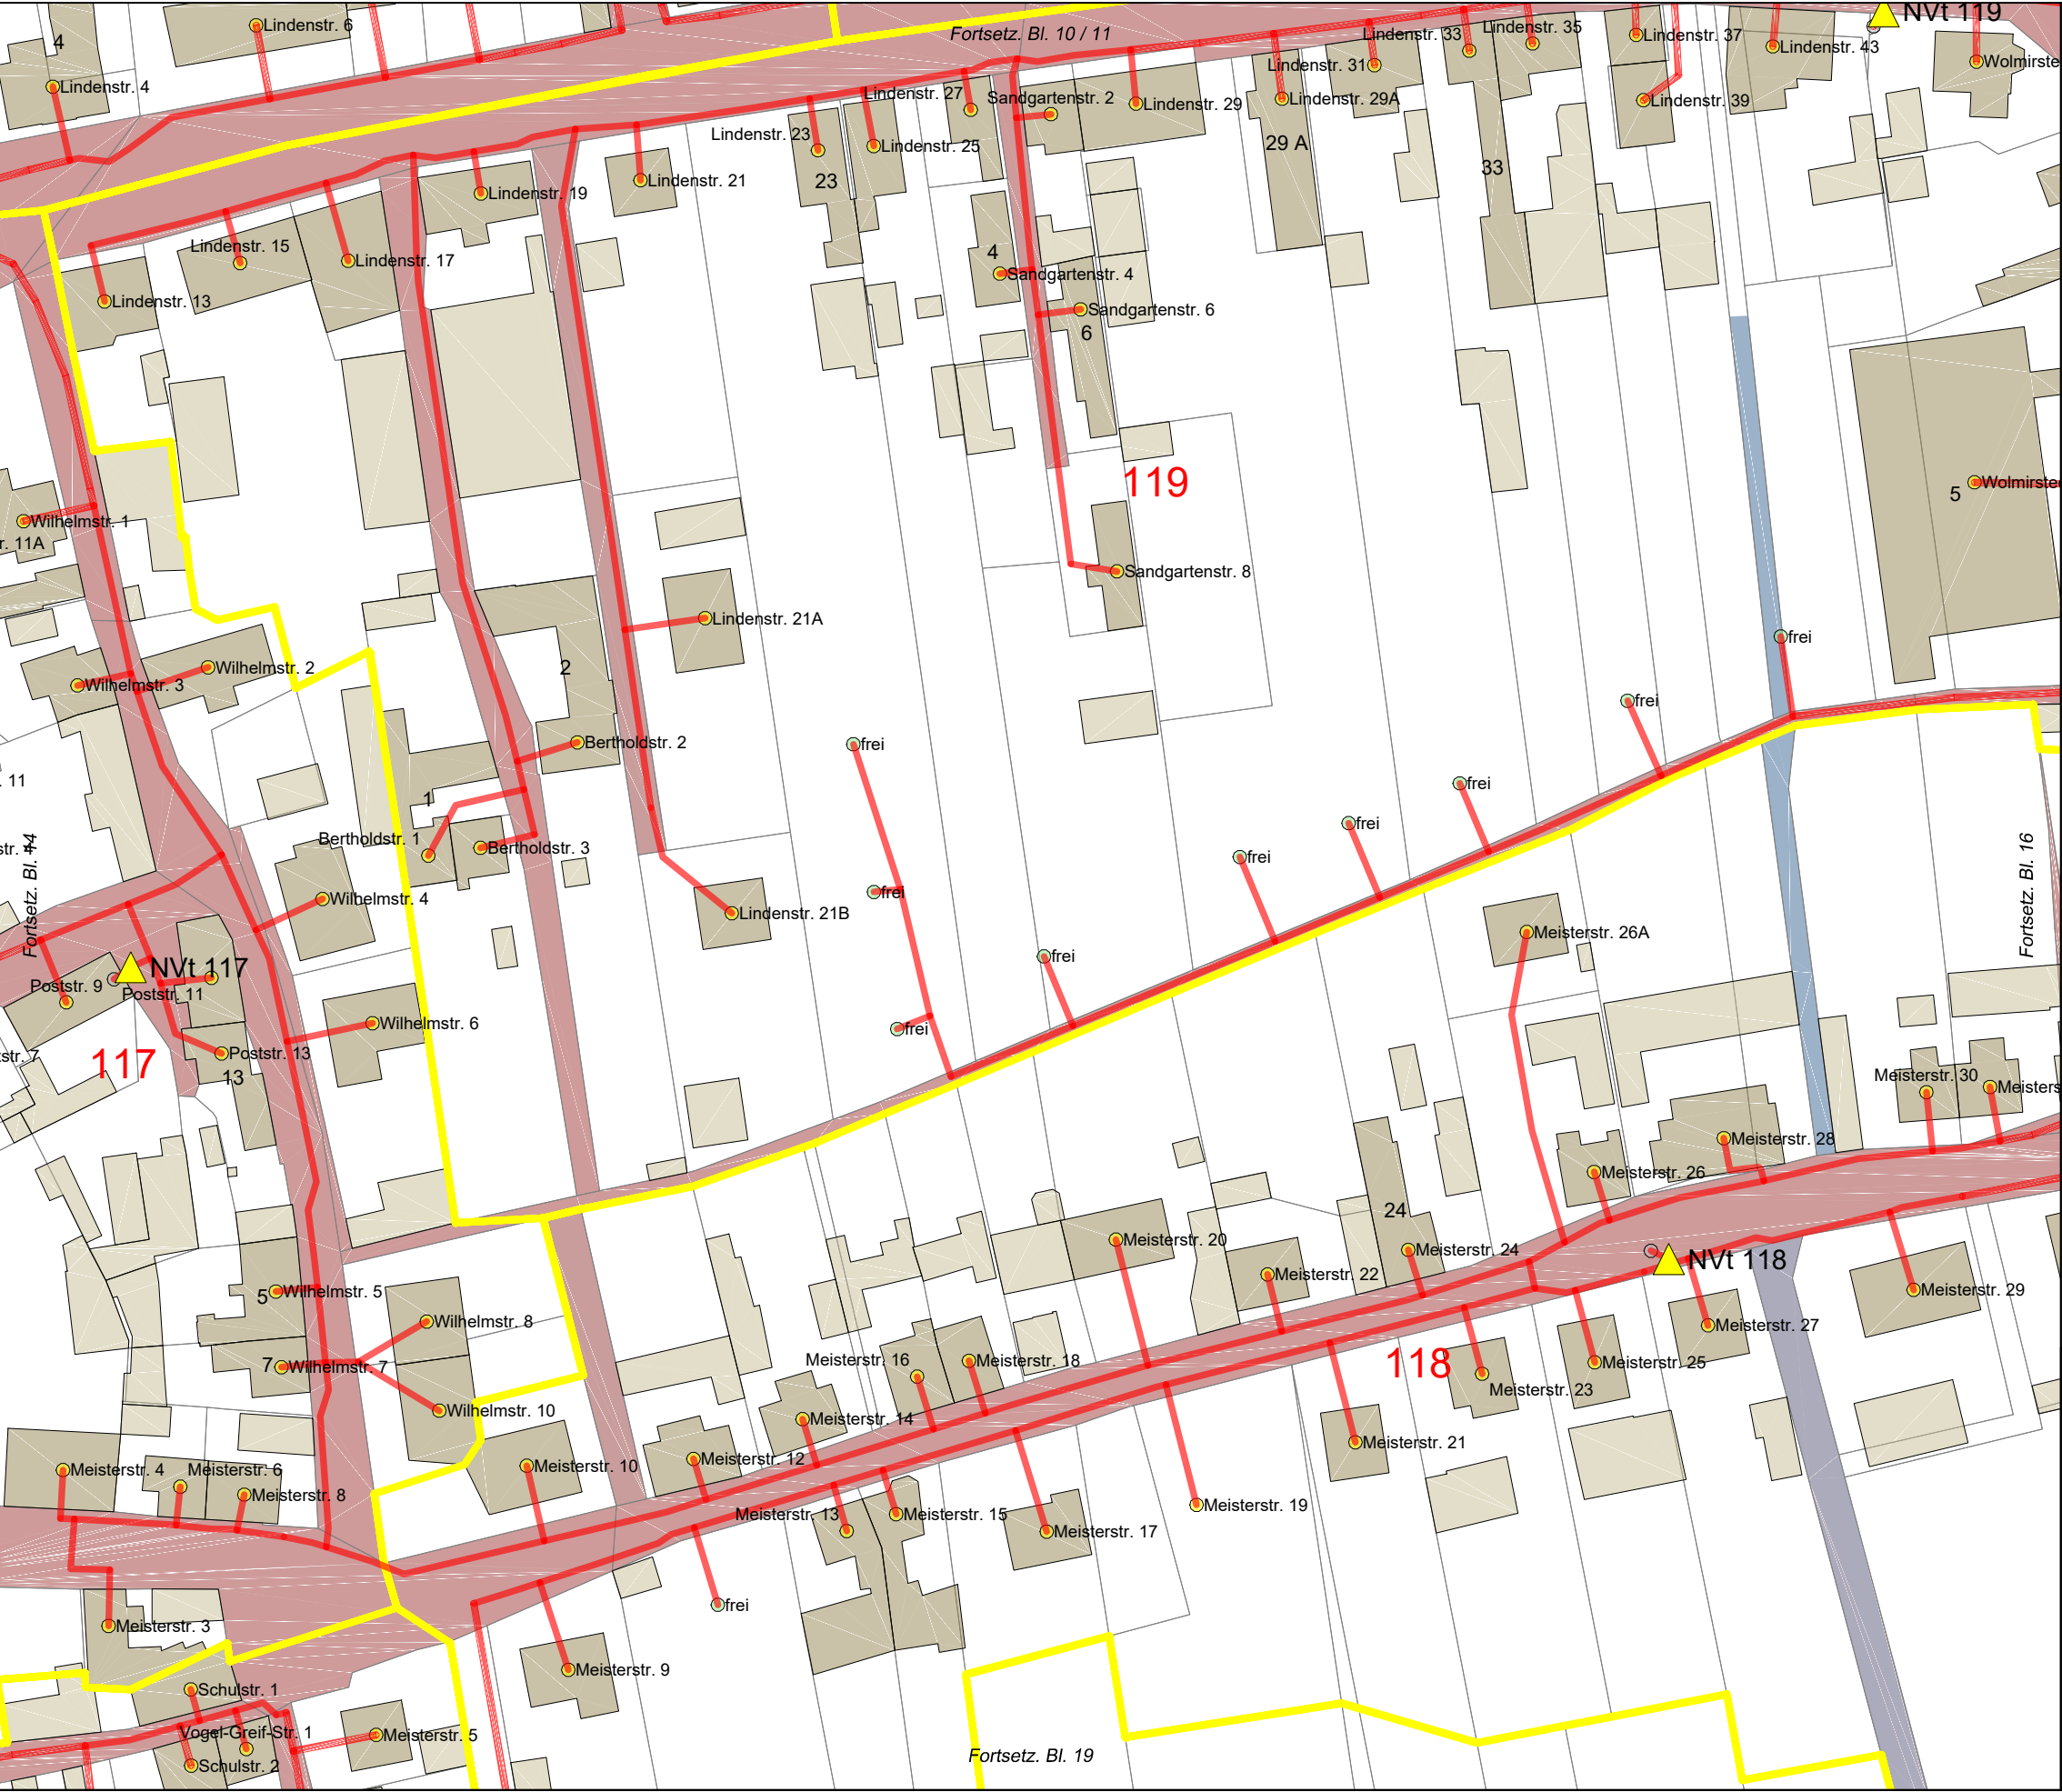

Legende

Trasse geplant

potenzielle BB-Trasse

vorh. Leerrohr

NVT Cluster

PoP

BB-Übergabe

Netzverteiler

Kabelschacht (ungefähre Pos.)

Anschlusspunkt geplant

Anschluss nicht geplant

potenzieller Anschluss

Flurstücksgrenzen

Flurstück öffentlich

Hauptgebäude

Nebengebäude

Verkehrsanlagen

Gewässer

Wald, Grünfläche, Moor

Grenze VG/EG

Auftraggeber:



Planung:

Projekt:

FTTB-Netz Bördekreis LOS5 und LOS6
VG Elbe-Heide / EG Niedere Börde

Ort:

Gem. Colbitz / Ortsteil Samswegen (Haidberg-Süd)


Ortsteil:

Colbitz

Planart:

Entwurfsplanung V.1

Name:	Datum:	Maßstab:	1:1.000
Gez.: Ungerath	23.10.2020	Format:	A3
Gepr.: Büttner	23.10.2020	Blatt:	15/116

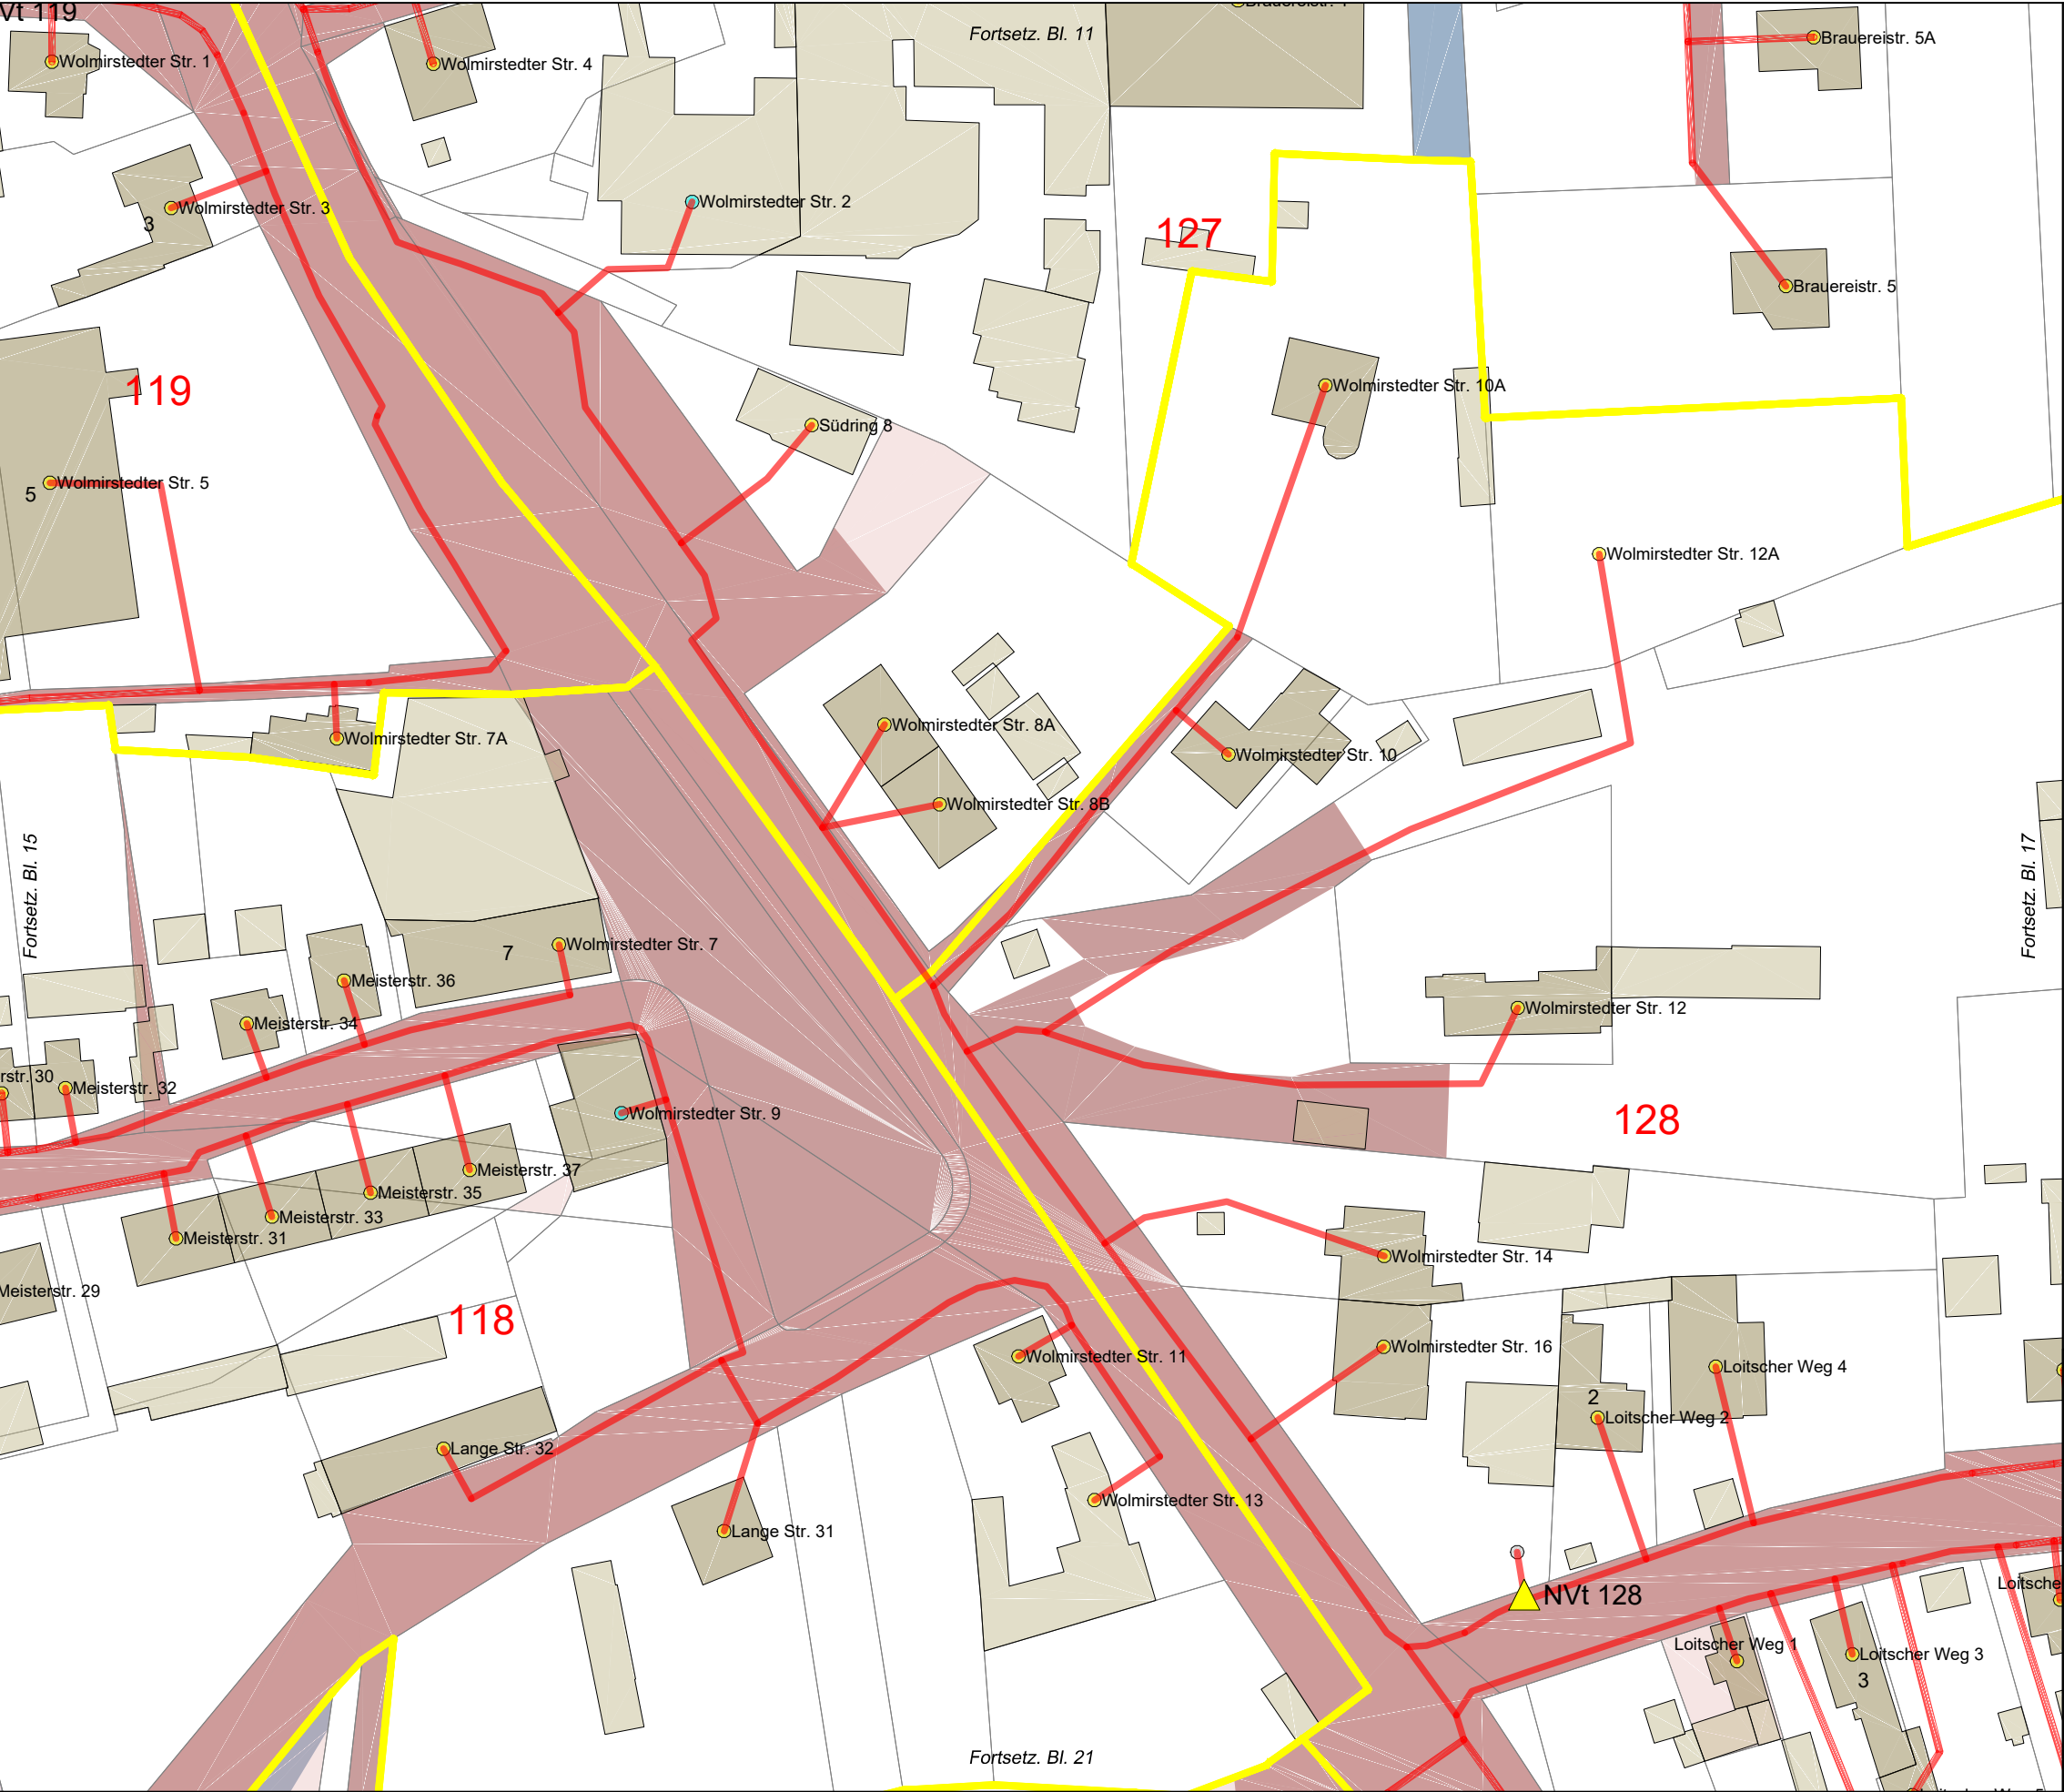

Legende

Trasse geplant

potenzielle BB-Trasse

vorh. Leerrohr

NVT Cluster

PoP

BB-Übergabe

Netzverteiler

Kabelschacht (ungefähre Pos.)

Anschlusspunkt geplant

Anschluss nicht geplant

potenzieller Anschluss

Flurstücksgrenzen

Flurstück öffentlich

Hauptgebäude

Nebengebäude

Verkehrsanlagen

Gewässer

Wald, Grünfläche, Moor

Grenze VG/EG

Auftraggeber:



Planung:

Projekt:

FTTB-Netz Bördekreis LOS5 und LOS6
VG Elbe-Heide / EG Niedere Börde

Ort:

Gem. Colbitz / Ortsteil Samswegen (Haidberg-Süd)


Ortsteil:

Colbitz

Planart:

Entwurfsplanung V.1

Name:	Datum:	Maßstab:	1:1.000
Gez.: Ungerath	23.10.2020	Format:	A3
Gepr.: Büttner	23.10.2020	Blatt:	16/116

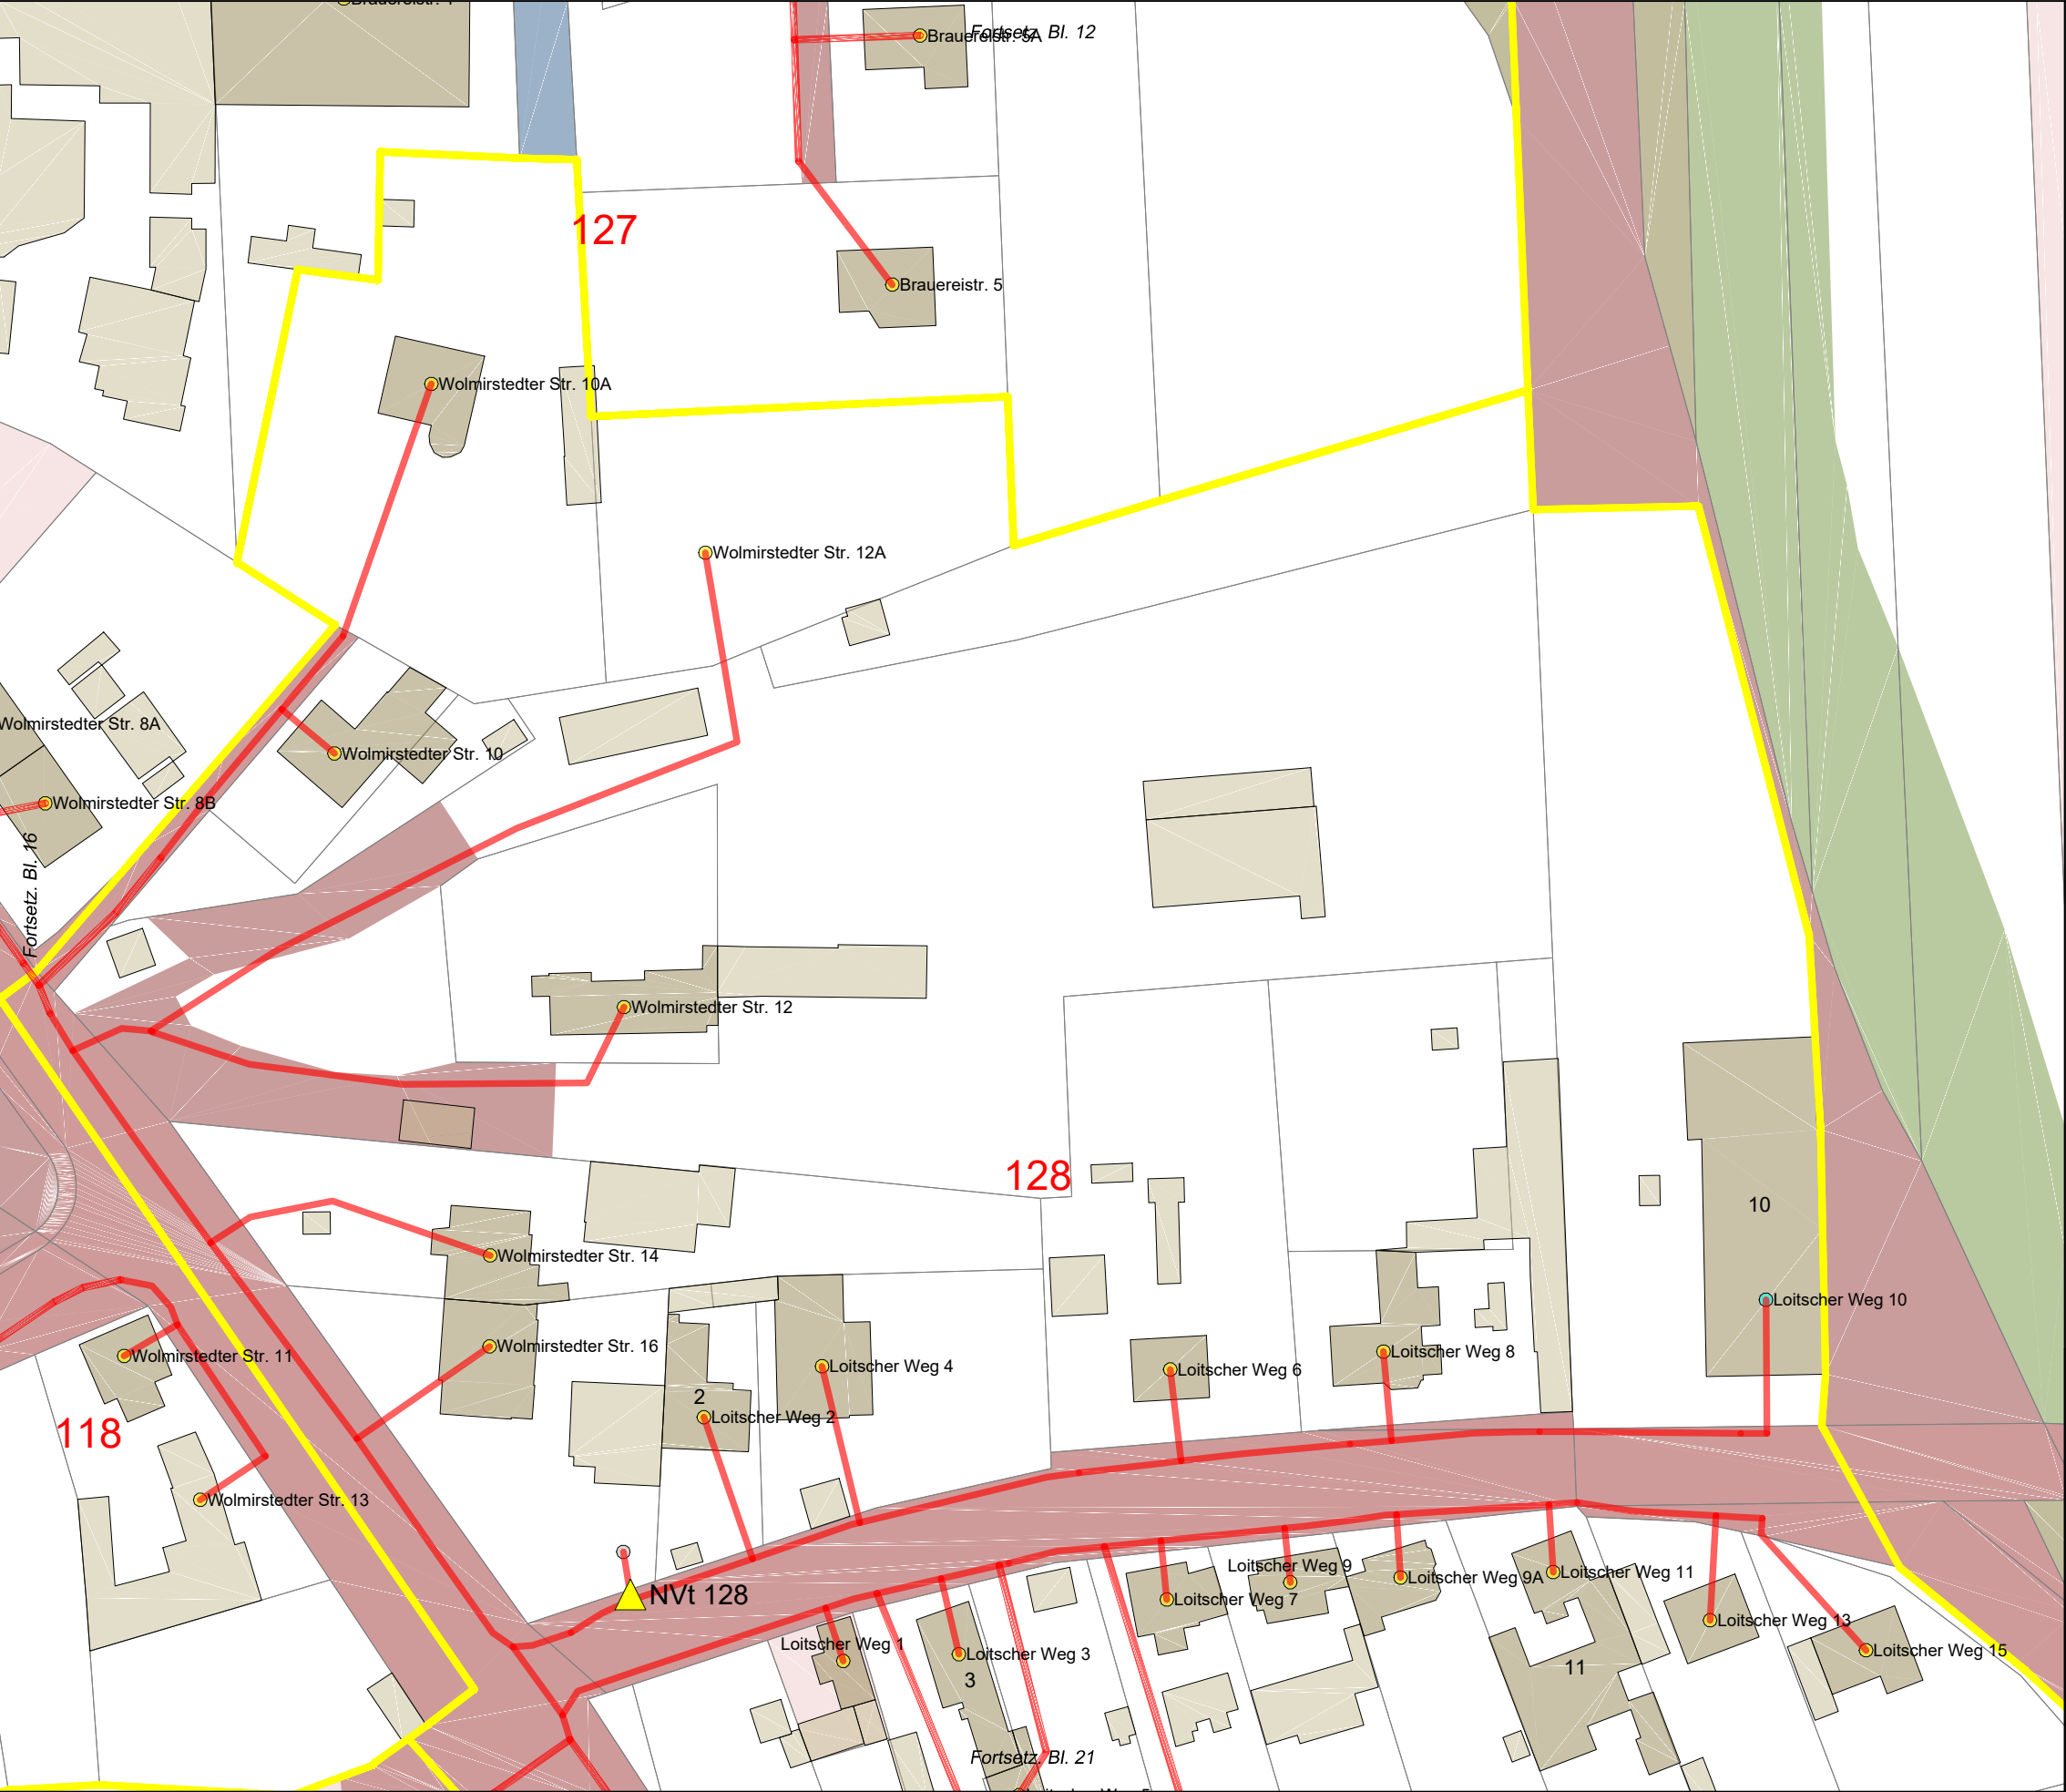

Legende

- Trasse geplant
- potenzielle BB-Trasse
- vorh. Leerrohr
- NVT Cluster
- PoP
- BB-Übergabe
- Netzverteiler
- Kabelschacht (ungefähre Pos.)
- Anschlusspunkt geplant
- Anschluss nicht geplant
- potenzieller Anschluss
- Flurstücksgrenzen
- Flurstück öffentlich
- Hauptgebäude
- Nebengebäude
- Verkehrsanlagen
- Gewässer
- Wald, Grünfläche, Moor
- Grenze VG/EG

Auftraggeber:



NPS
Network Planning
& Services GmbH

Planung:

Projekt:

FTTB-Netz Bördekreis LOS5 und LOS6
VG Elbe-Heide / EG Nedere Börde

Ort:

Gem. Colbitz / Ortsteil Samswegen (Haidberg-Süd)


Ortsteil:

Colbitz

Planart:

Entwurfsplanung V.1

Name:	Datum:	Maßstab:	1:1.000
Gez.: Ungerath	23.10.2020	Format:	A3
Gepr.: Büttner	23.10.2020	Blatt:	17/116

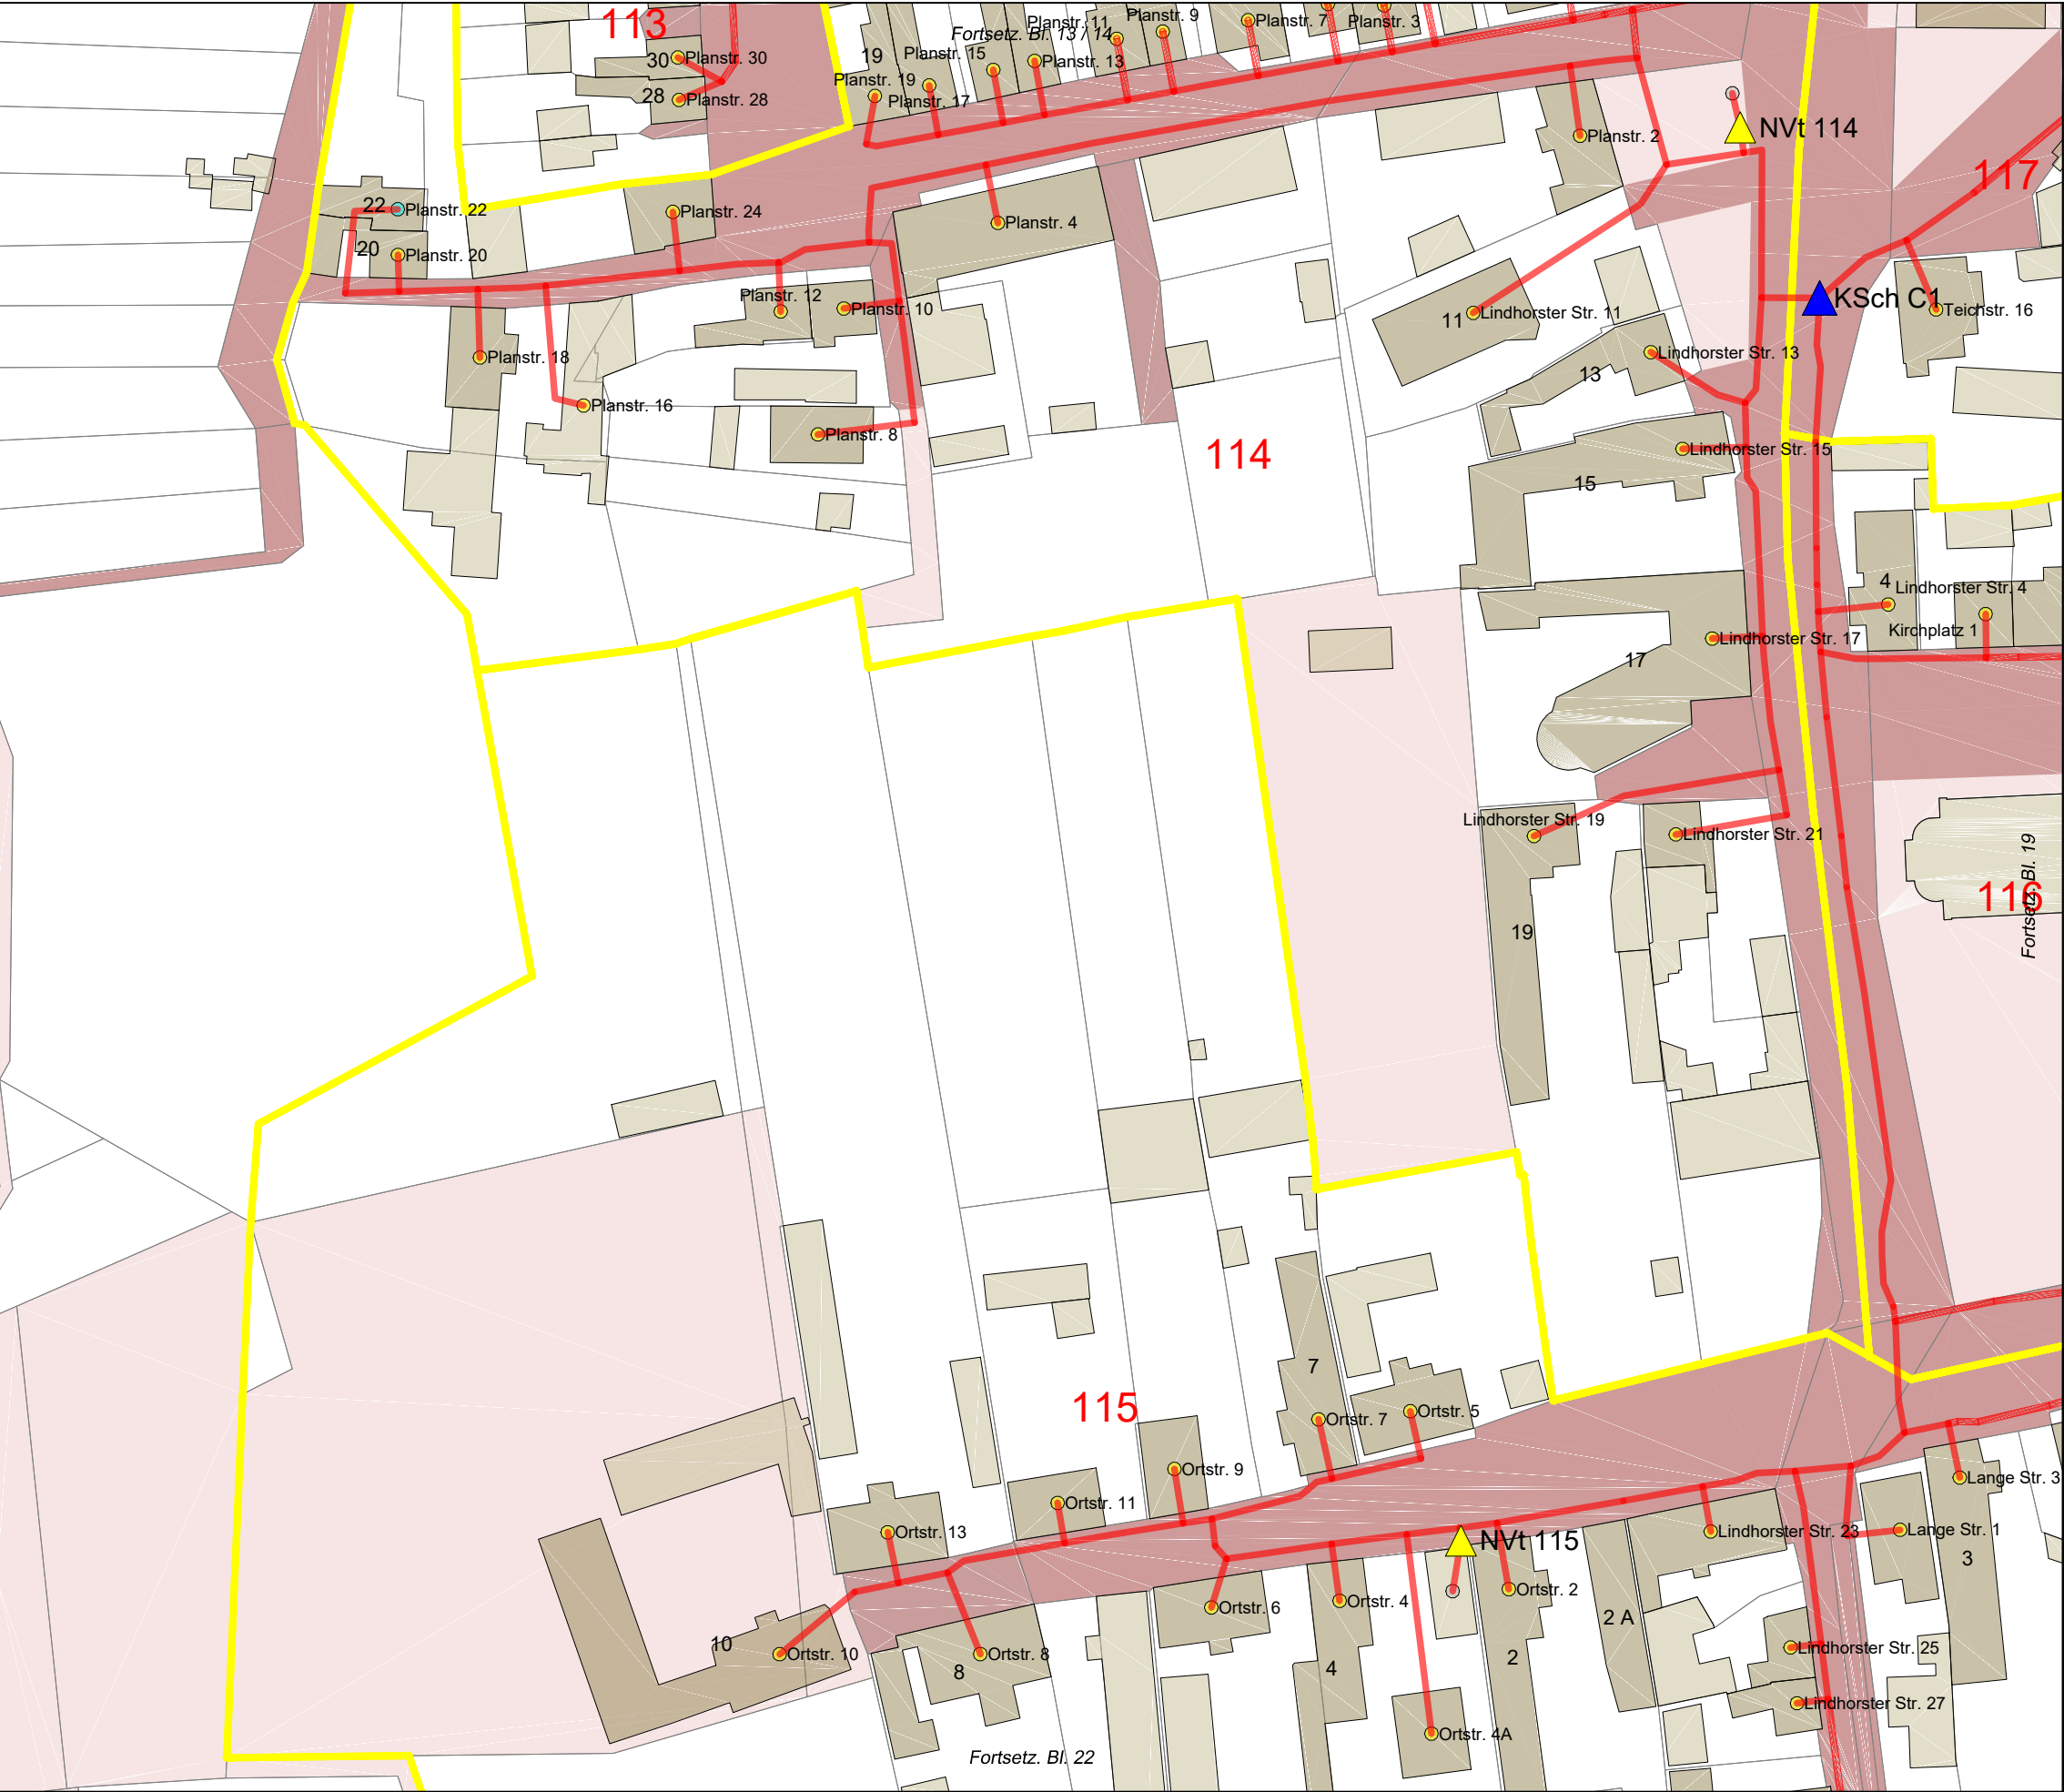

Legende

Trasse geplant

potenzielle BB-Trasse

vorh. Leerrohr

NVT Cluster

PoP

BB-Übergabe

Netzverteiler

Kabelschacht (ungefähre Pos.)

Anschlusspunkt geplant

Anschluss nicht geplant

potenzieller Anschluss

Flurstücksgrenzen

Flurstück öffentlich

Hauptgebäude

Nebengebäude

Verkehrsanlagen

Gewässer

Wald, Grünfläche, Moor

Grenze VG/EG

Auftraggeber:



Planung:

Projekt:

FTTB-Netz Bördekreis LOS5 und LOS6
VG Elbe-Heide / EG Niedere Börde

Ort:

Gem. Colbitz / Ortsteil Samswegen (Haidberg-Süd)

Ortsteil:

Colbitz

Planart:

Entwurfsplanung V.1

Name:

Datum:

Maßstab:

1:1.000

Gez.:

Ungerath

23.10.2020

Format:

A3


Gepr.:

Büttner

23.10.2020

Blatt:

18/116

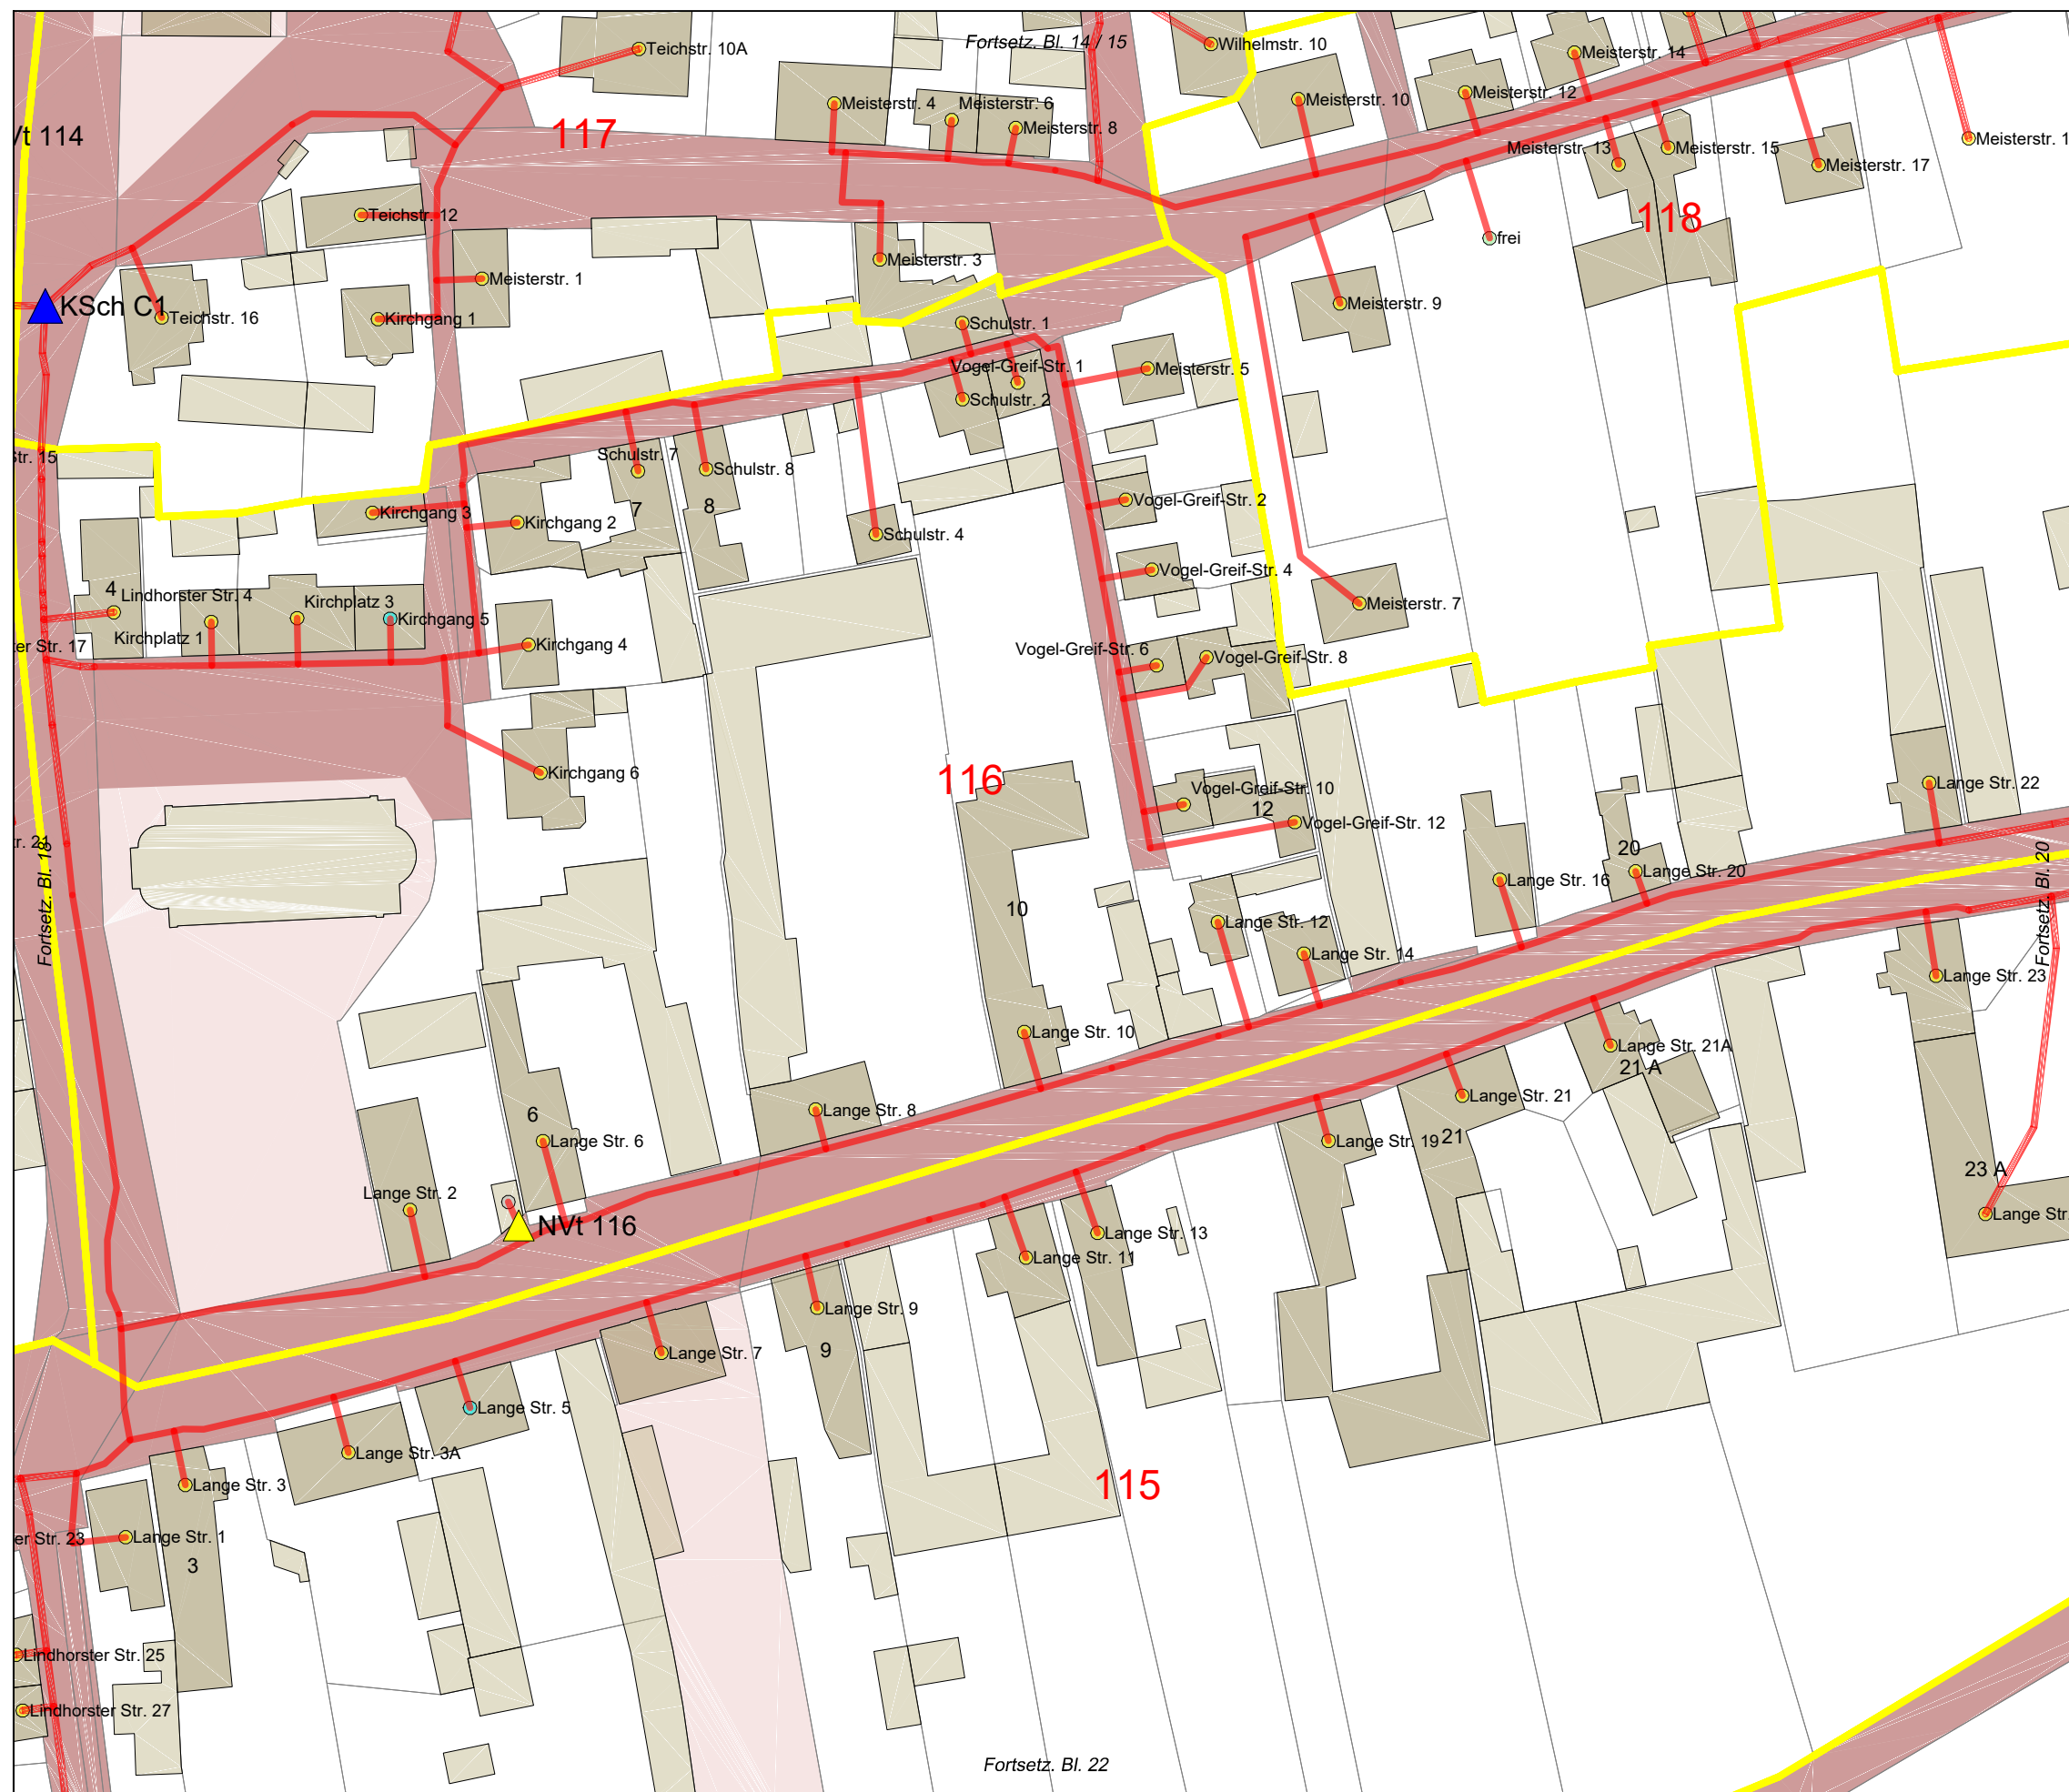


Legende

- Trasse geplant
- potenzielle BB-Trasse
- vorh. Leerrohr
- NVT Cluster
- PoP
- BB-Übergabe
- Netzverteiler
- Kabelschacht (ungefähre Pos.)
- Anschlusspunkt geplant
- Anschluss nicht geplant
- potenzieller Anschluss
- Flurstücksgrenzen
- Flurstück öffentlich
- Hauptgebäude
- Nebengebäude
- Verkehrsanlagen
- Gewässer
- Wald, Grünfläche, Moor
- Grenze VG/EG



Auftraggeber:				Planung:			
				Network Planning & Services GmbH			
Projekt:		FTTB-Netz Bördekreis LOS5 und LOS6 VG Elbe-Heide / EG Niedere Börde					
Ort:		Gem. Colbitz / Ortsteil Samswegen (Haidberg-Süd)					
Ortsteil:		Colbitz					
Planart:		Entwurfsplanung V.1					
Name:		Datum:		Maßstab:		1:1.000	
Gez.: Ungerath		23.10.2020		Format:		A3	
Gepr.: Büttner		23.10.2020		Blatt:		19/116	

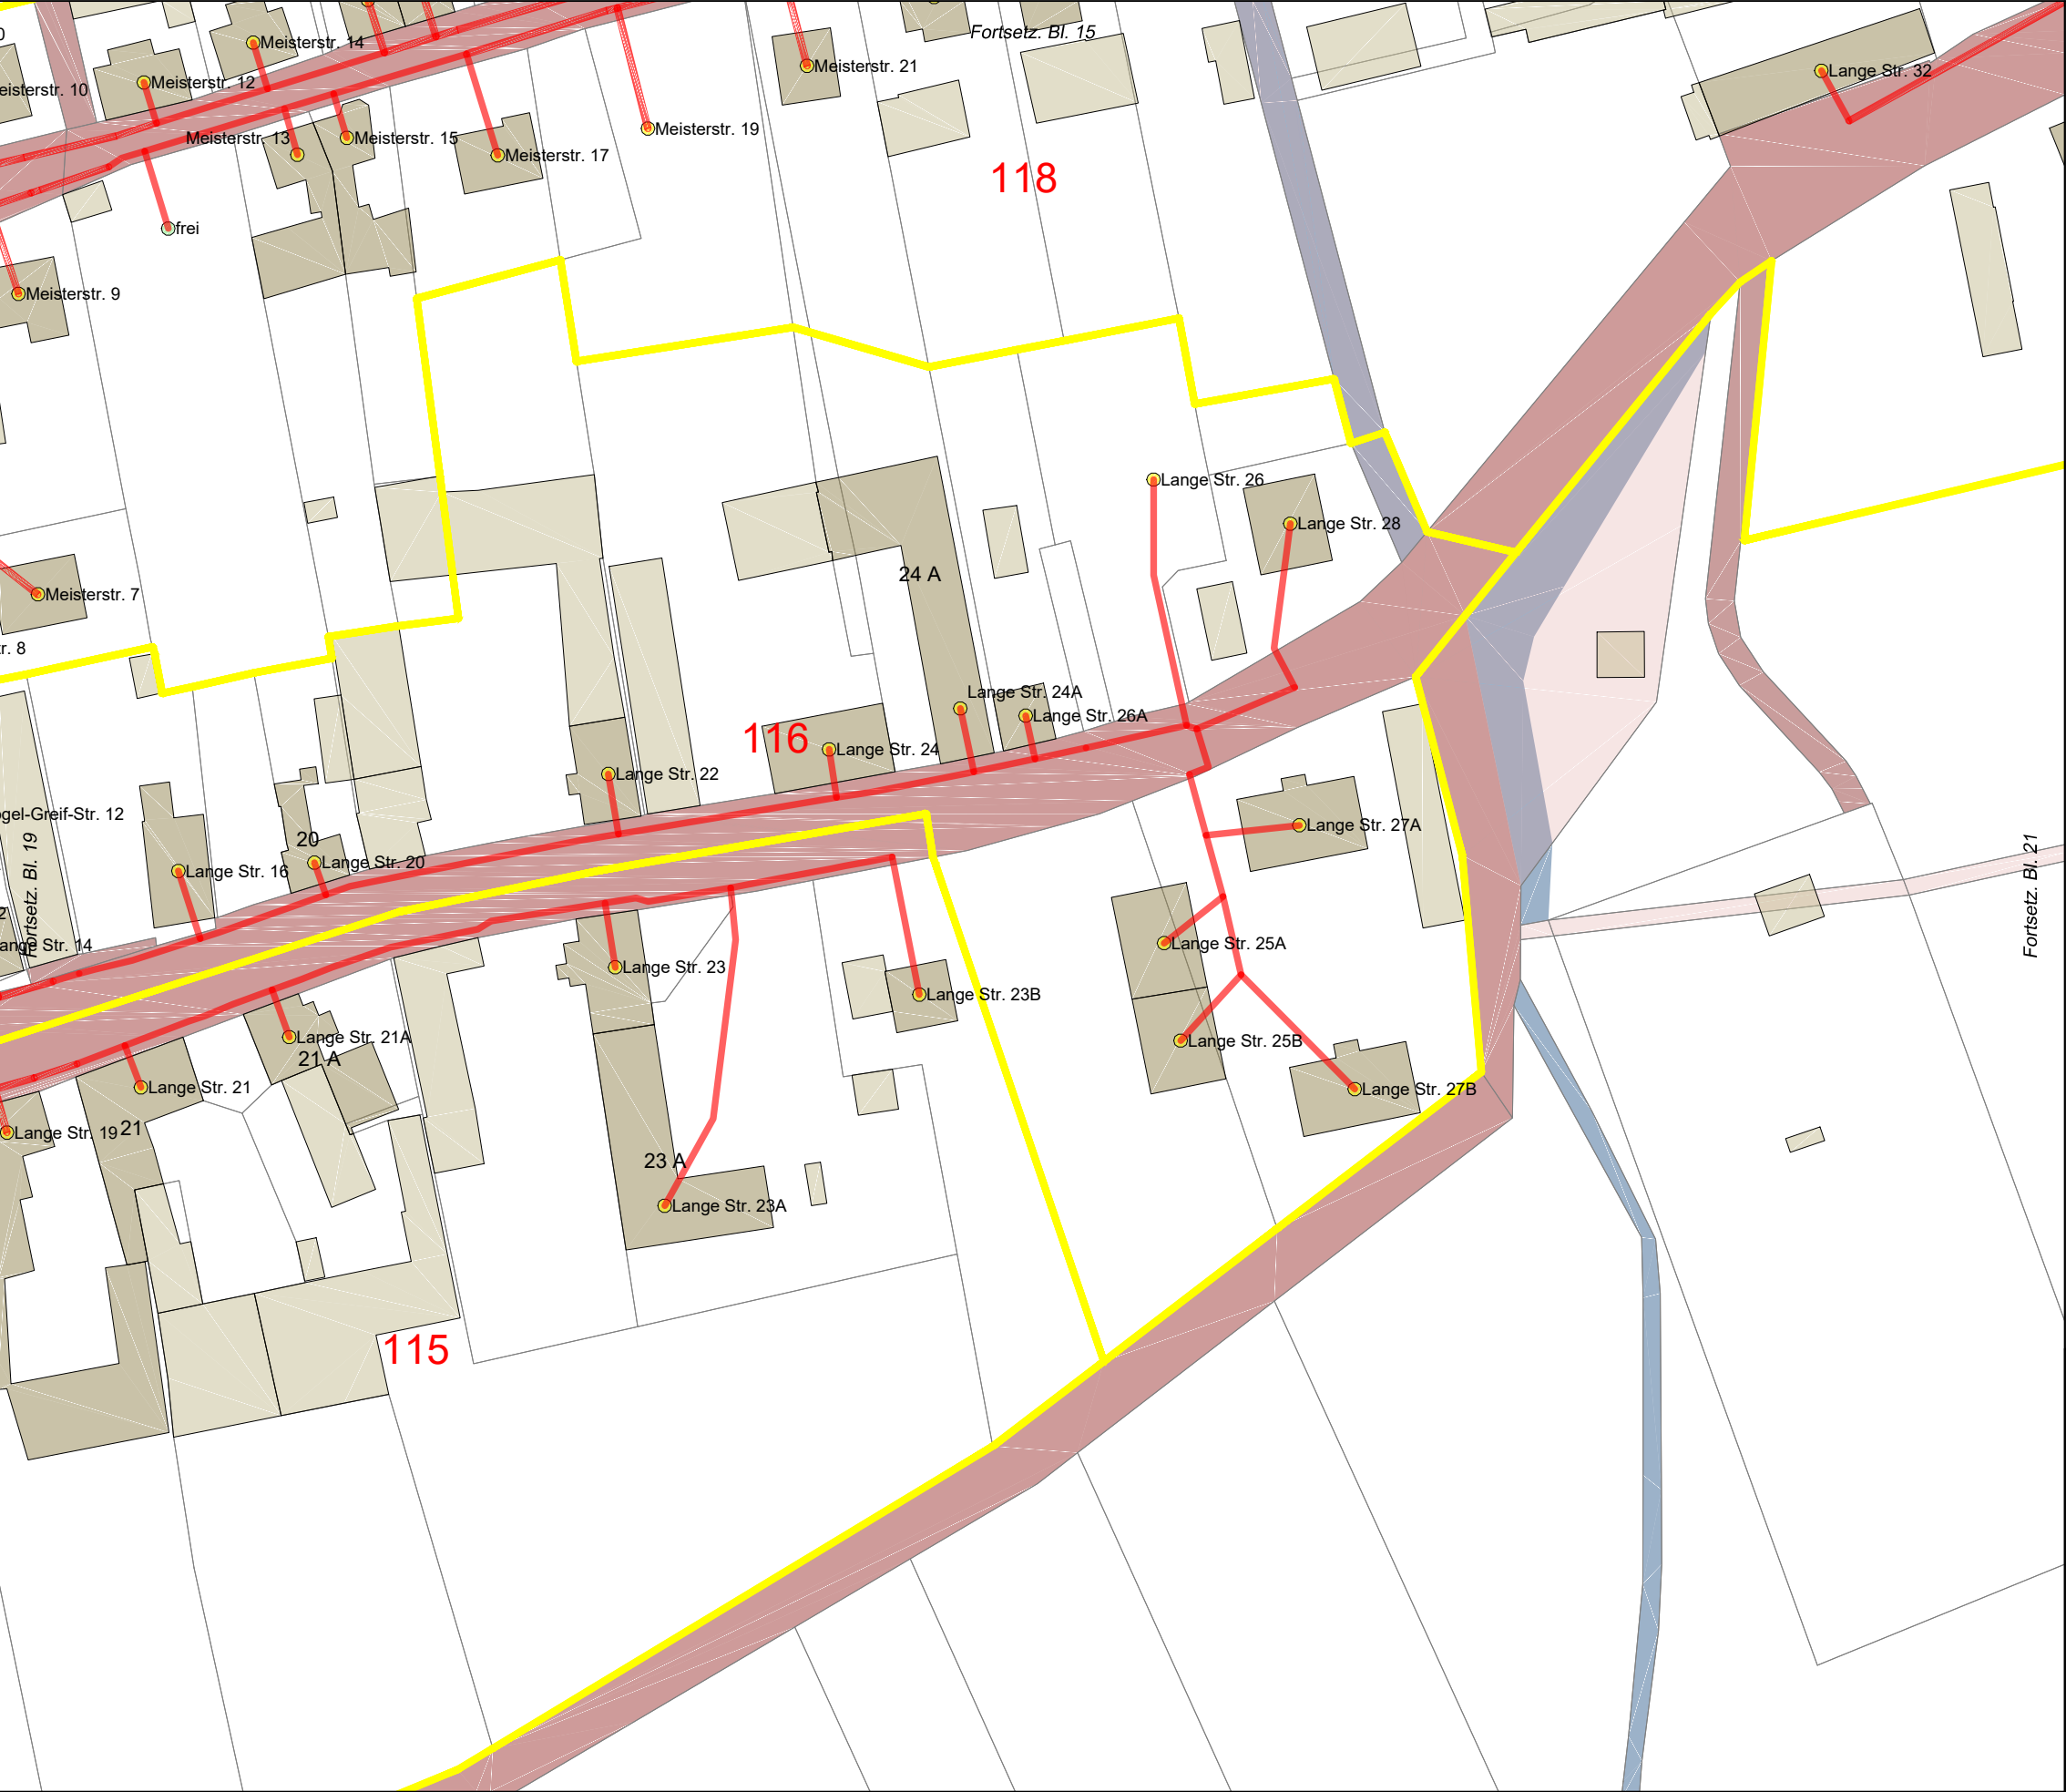

Legende

Trasse geplant

potenzielle BB-Trasse

vorh. Leerrohr

NVT Cluster

PoP

BB-Übergabe

Netzverteiler

Kabelschacht (ungefähre Pos.)

Anschlusspunkt geplant

Anschluss nicht geplant

potenzieller Anschluss

Flurstücksgrenzen

Flurstück öffentlich

Hauptgebäude

Nebengebäude

Verkehrsanlagen

Gewässer

Wald, Grünfläche, Moor

Grenze VG/EG

Auftraggeber:

Planung:

Projekt:

FTTB-Netz Bördekreis LOS5 und LOS6
VG Elbe-Heide / EG Niedere Börde

Ort:

Gem. Colbitz / Ortsteil Samswegen (Haidberg-Süd)


Ortsteil:

Colbitz


Planart:

Entwurfsplanung V.1

Name:	Datum:	Maßstab:	1:1.000
Gez.: Ungerath	23.10.2020	Format:	A3
Gepr.: Büttner	23.10.2020	Blatt:	20/116

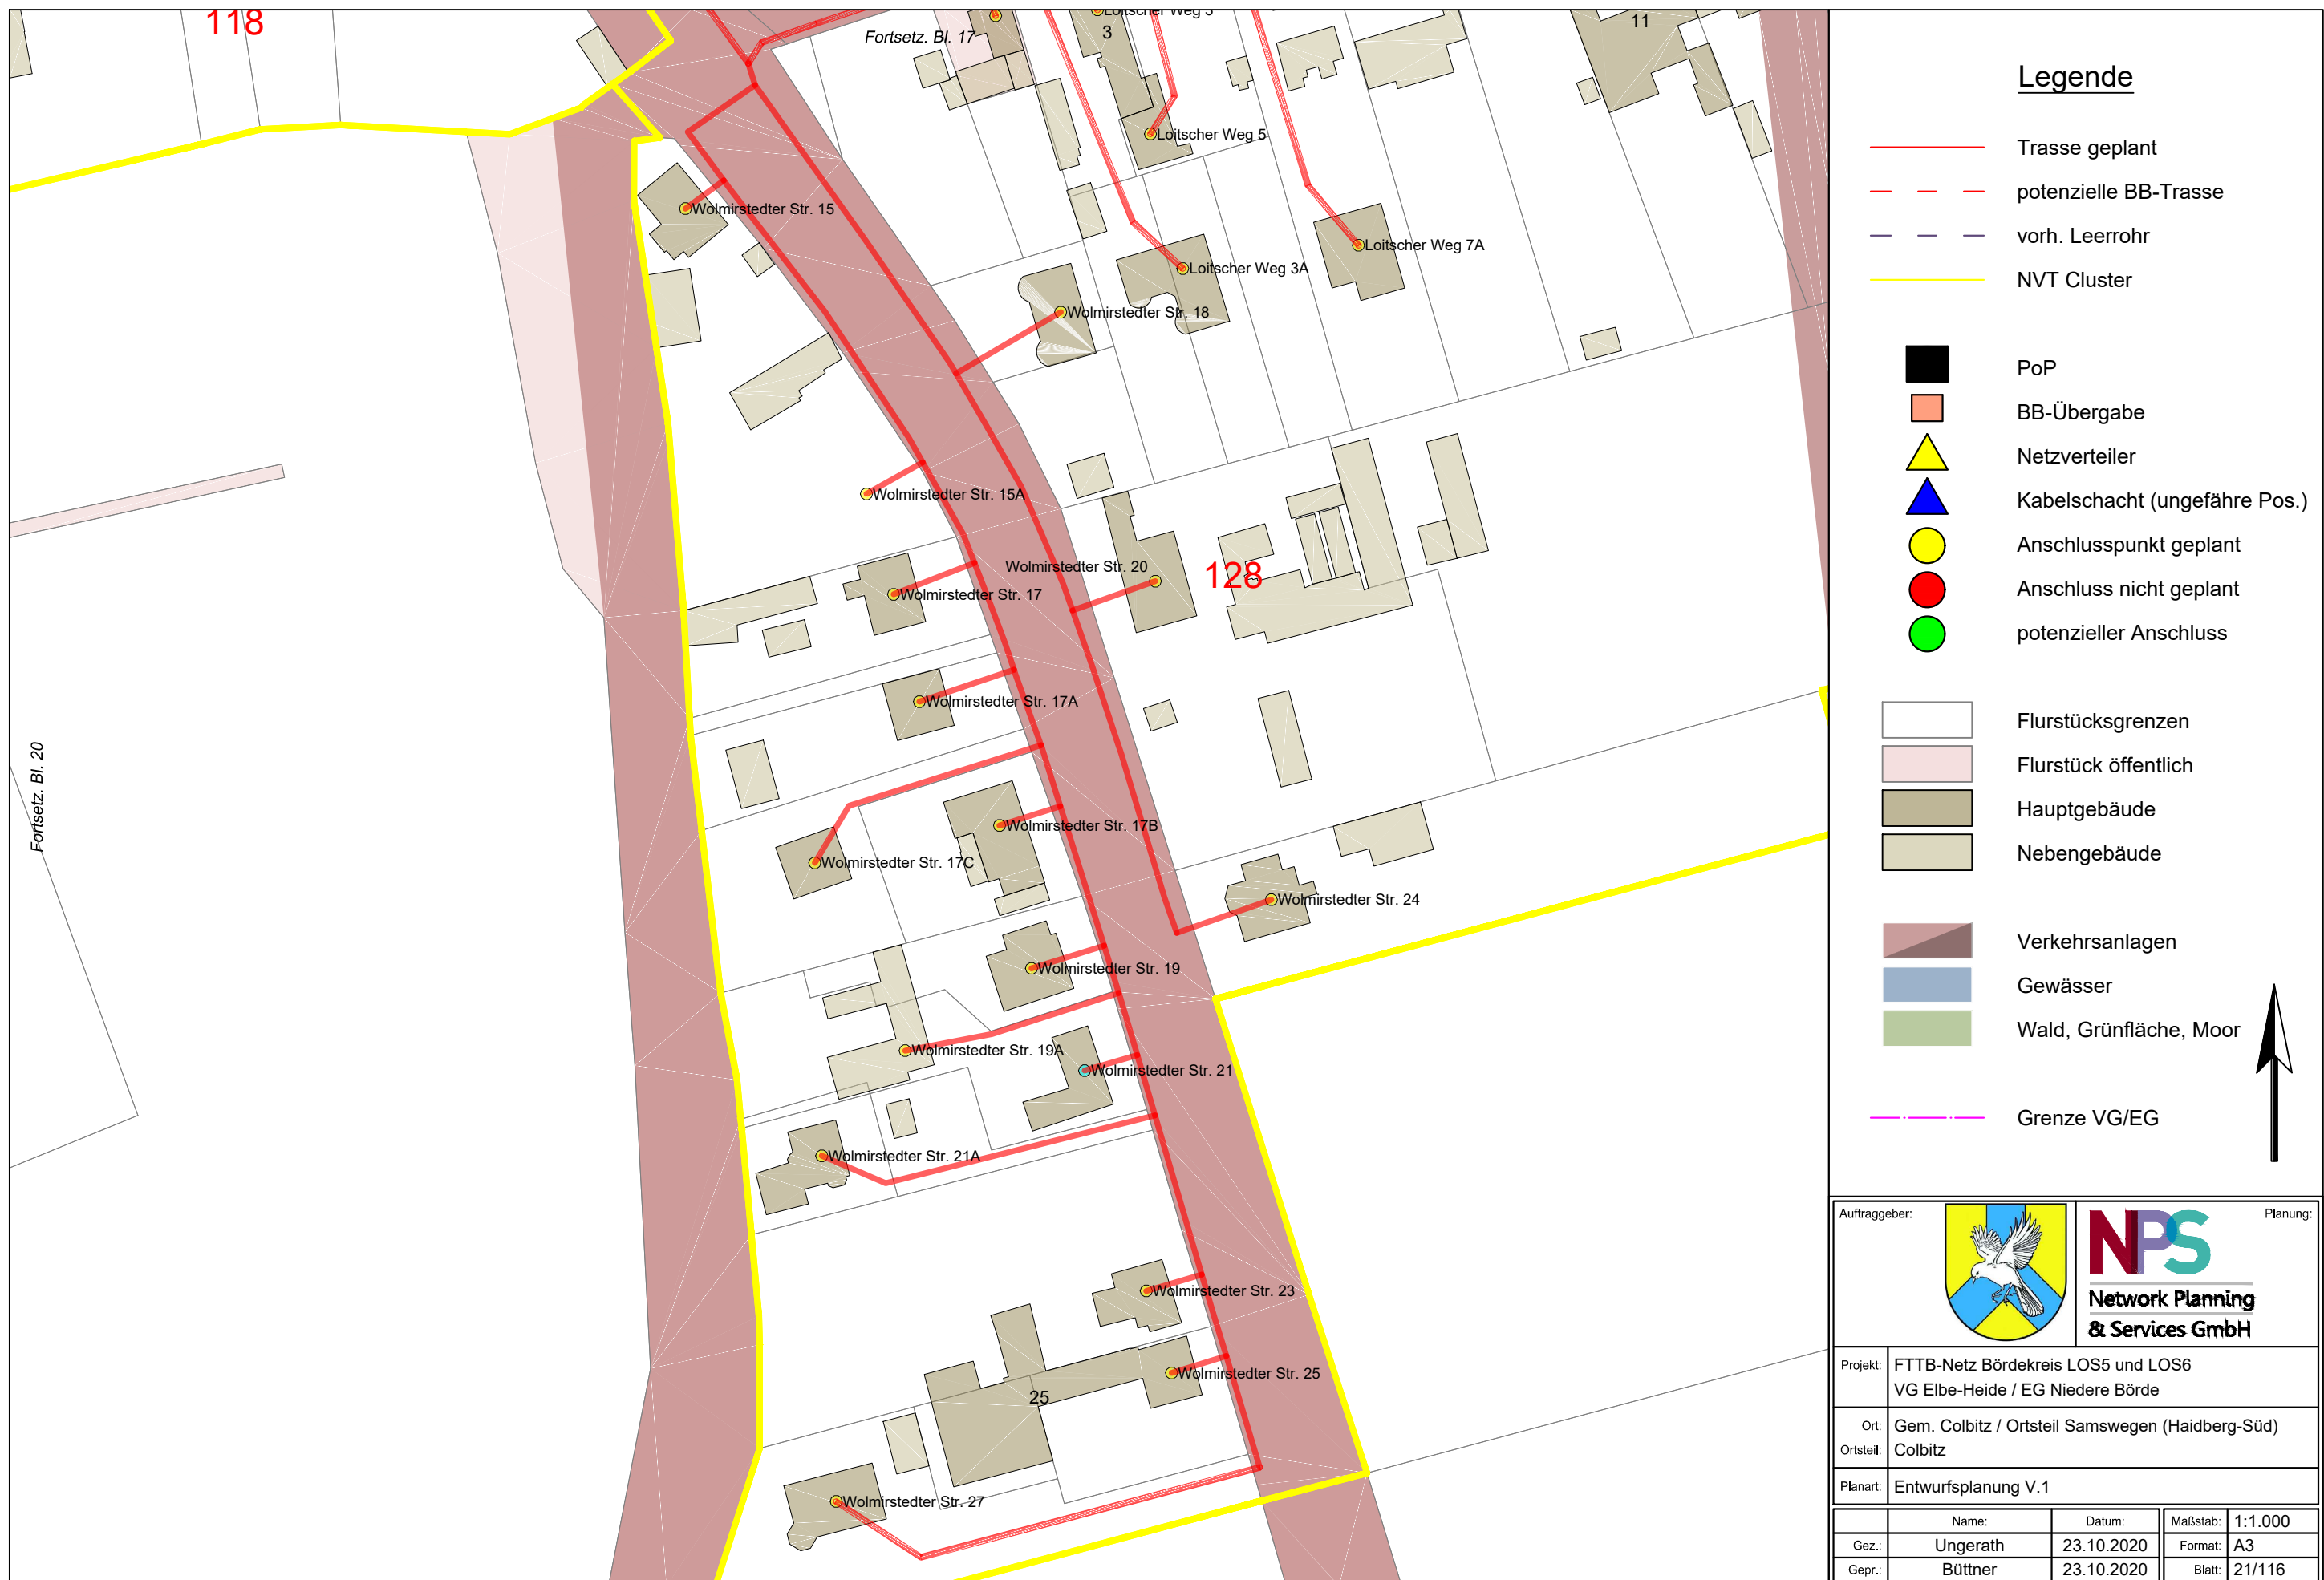

Auftraggeber:				Planung:			
				Network Planning & Services GmbH			
Projekt:		FTTB-Netz Bördekreis LOS5 und LOS6 VG Elbe-Heide / EG Niedere Börde					
Ort:		Gem. Colbitz / Ortsteil Samswegen (Haidberg-Süd)					
Ortsteil:		Colbitz					
Planart:		Entwurfsplanung V.1					
Name:		Datum:		Maßstab:		1:1.000	
Gez.: Ungerath		23.10.2020		Format:		A3	
Gepr.: Büttner		23.10.2020		Blatt:		21/116	

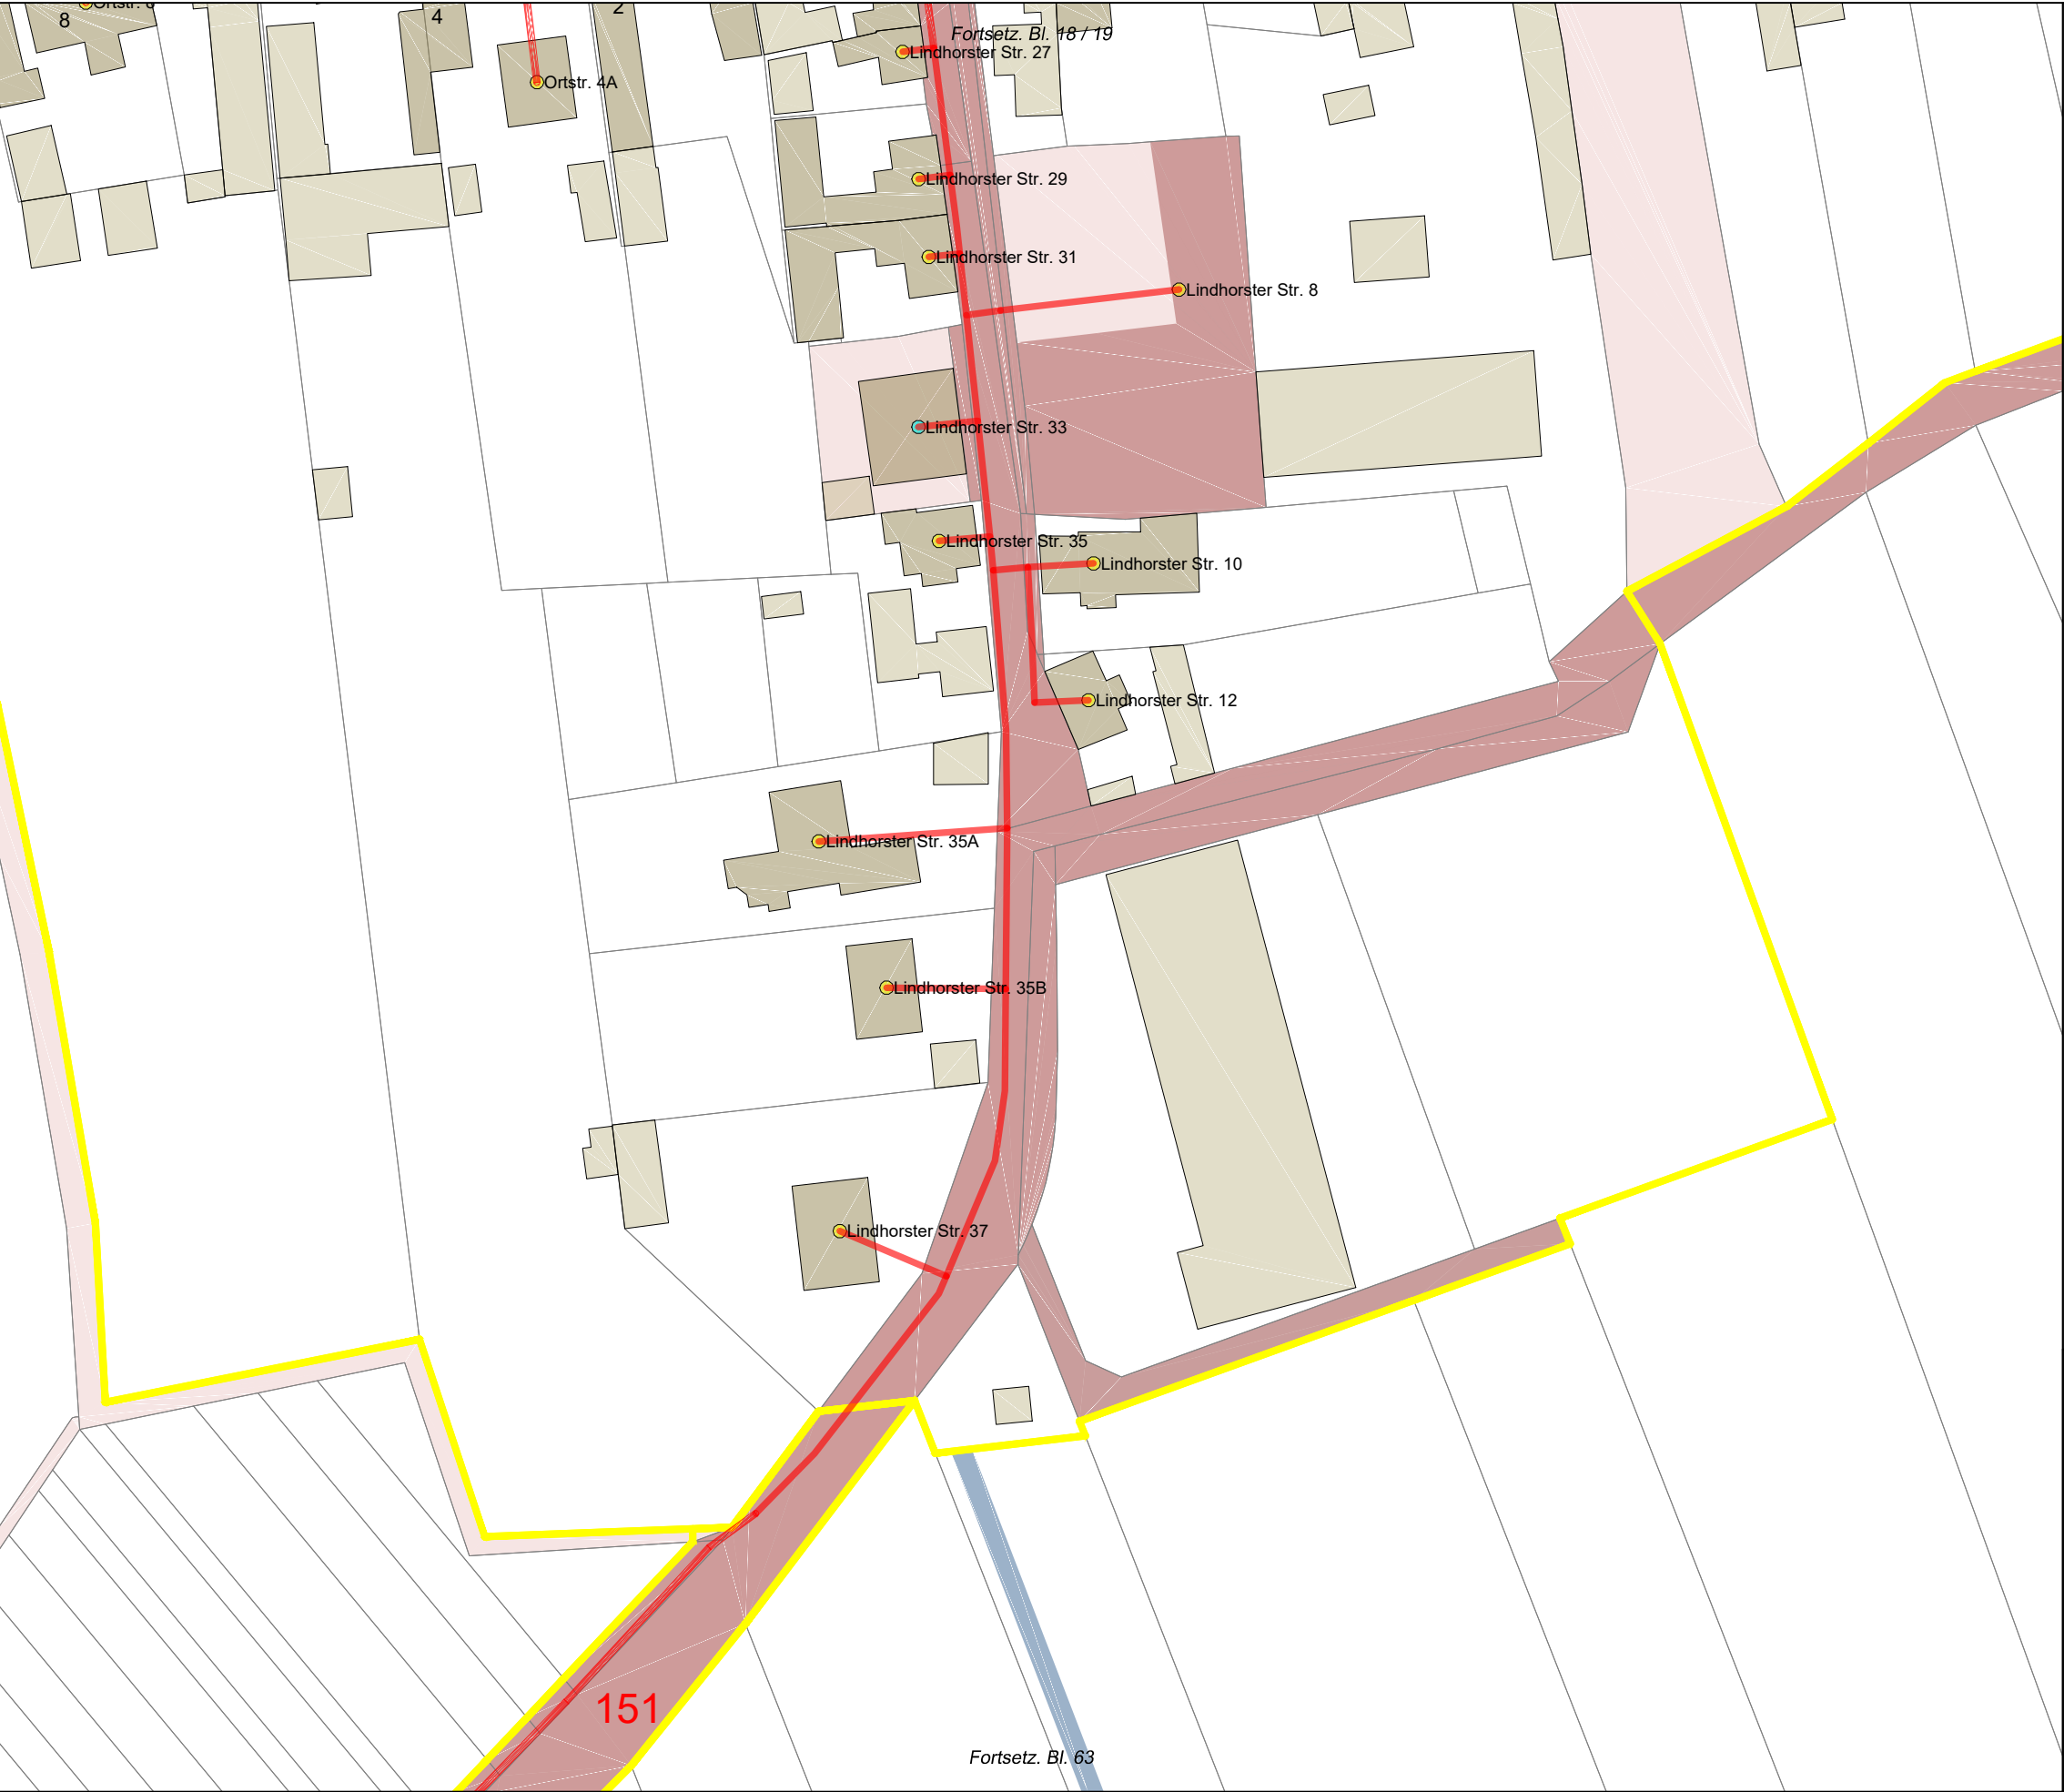


Legende

- Trasse geplant
- potenzielle BB-Trasse
- vorh. Leerrohr
- NVT Cluster
- PoP
- BB-Übergabe
- Netzverteiler
- Kabelschacht (ungefähre Pos.)
- Anschlusspunkt geplant
- Anschluss nicht geplant
- potenzieller Anschluss
- Flurstücksgrenzen
- Flurstück öffentlich
- Hauptgebäude
- Nebengebäude
- Verkehrsanlagen
- Gewässer
- Wald, Grünfläche, Moor
- Grenze VG/EG



Auftraggeber:				Planung:
Projekt:	FTTB-Netz Bördekreis LOS5 und LOS6 VG Elbe-Heide / EG Niedere Börde			
Ort:	Gem. Colbitz / Ortsteil Samswegen (Haidberg-Süd)			
Ortsteil:	Colbitz			
Planart:	Entwurfsplanung V.1			
	Name:	Datum:	Maßstab:	1:1.000
Gez.:	Ungerath	23.10.2020	Format:	A3
Gepr.:	Büttner	23.10.2020	Blatt:	22/116

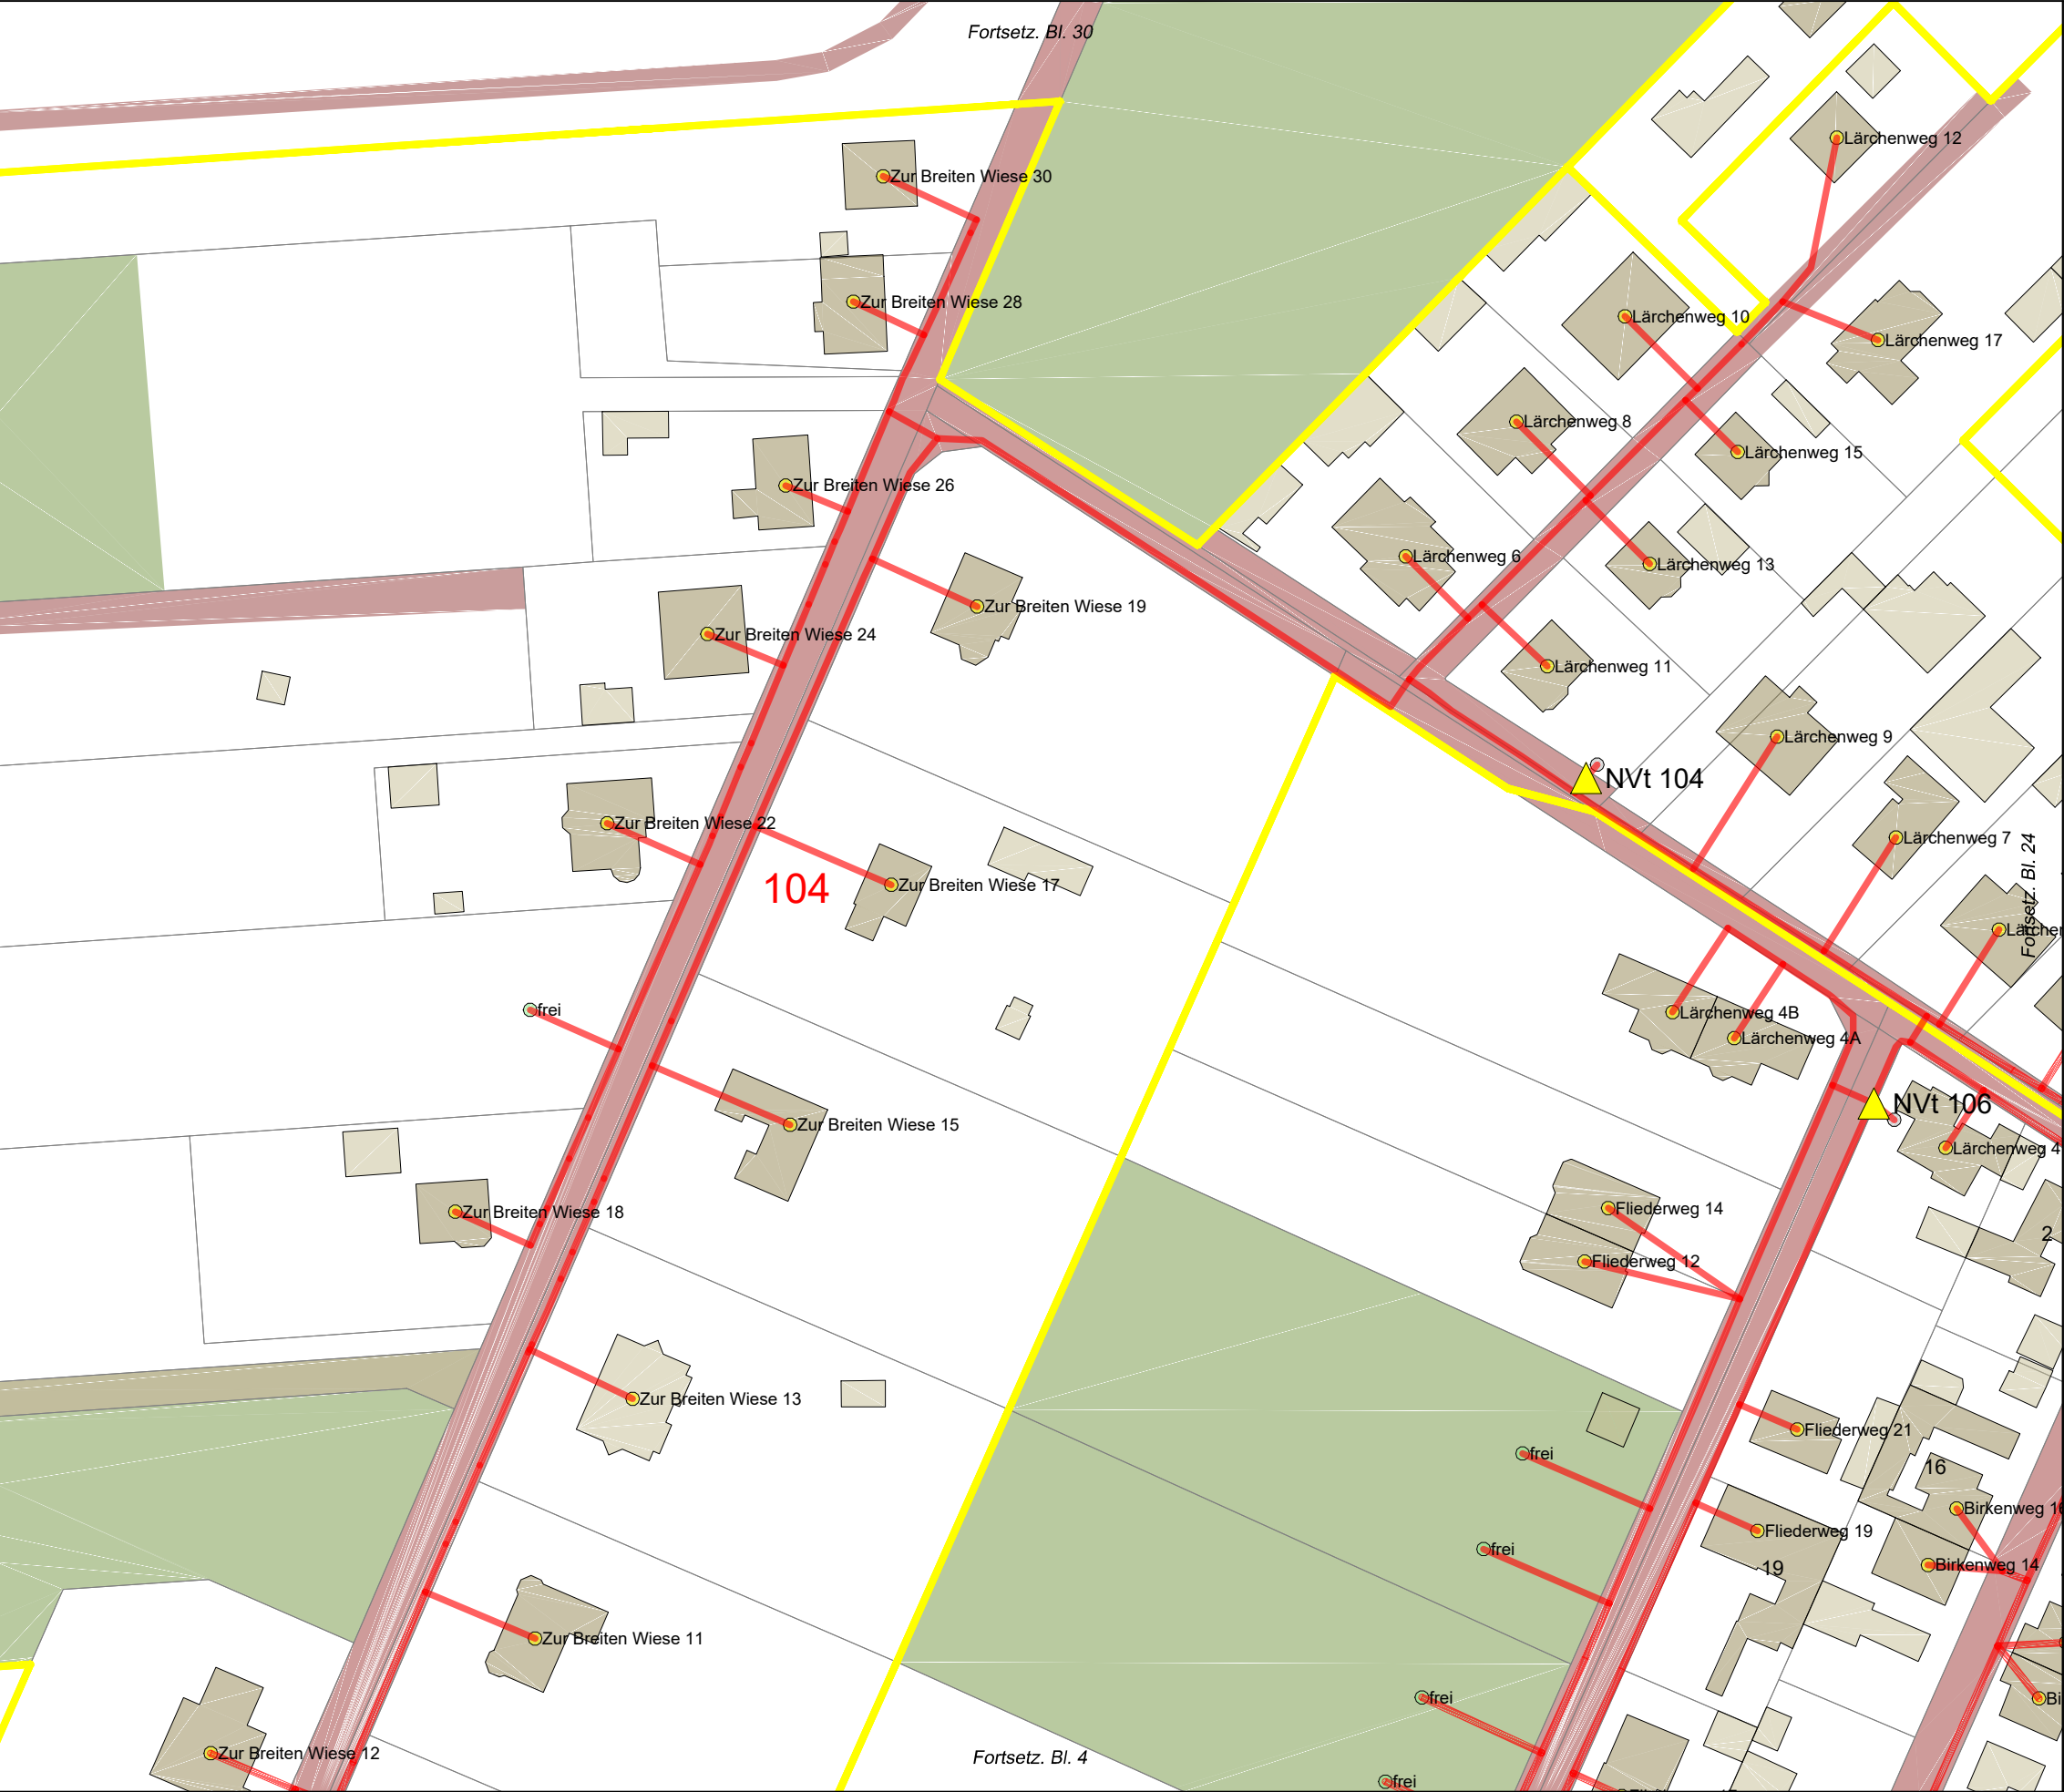

Legende

Trasse geplant

potenzielle BB-Trasse

vorh. Leerrohr

NVT Cluster

PoP

BB-Übergabe

Netzverteiler

Kabelschacht (ungefähre Pos.)

Anschlusspunkt geplant

Anschluss nicht geplant

potenzieller Anschluss

Flurstücksgrenzen

Flurstück öffentlich

Hauptgebäude

Nebengebäude

Verkehrsanlagen

Gewässer

Wald, Grünfläche, Moor

Grenze VG/EG

Auftraggeber:



Planung:

Projekt:

FTTB-Netz Bördekreis LOS5 und LOS6
VG Elbe-Heide / EG Nedere Börde

Ort:

Gem. Colbitz / Ortsteil Samswegen (Haidberg-Süd)

Ortsteil:

Colbitz

Planart:

Entwurfsplanung V.1

Name:

Ungerath

Datum:

23.10.2020

Maßstab:

1:1.000

Gez.:


Büttner

Format:

A3

Blatt:

23/116

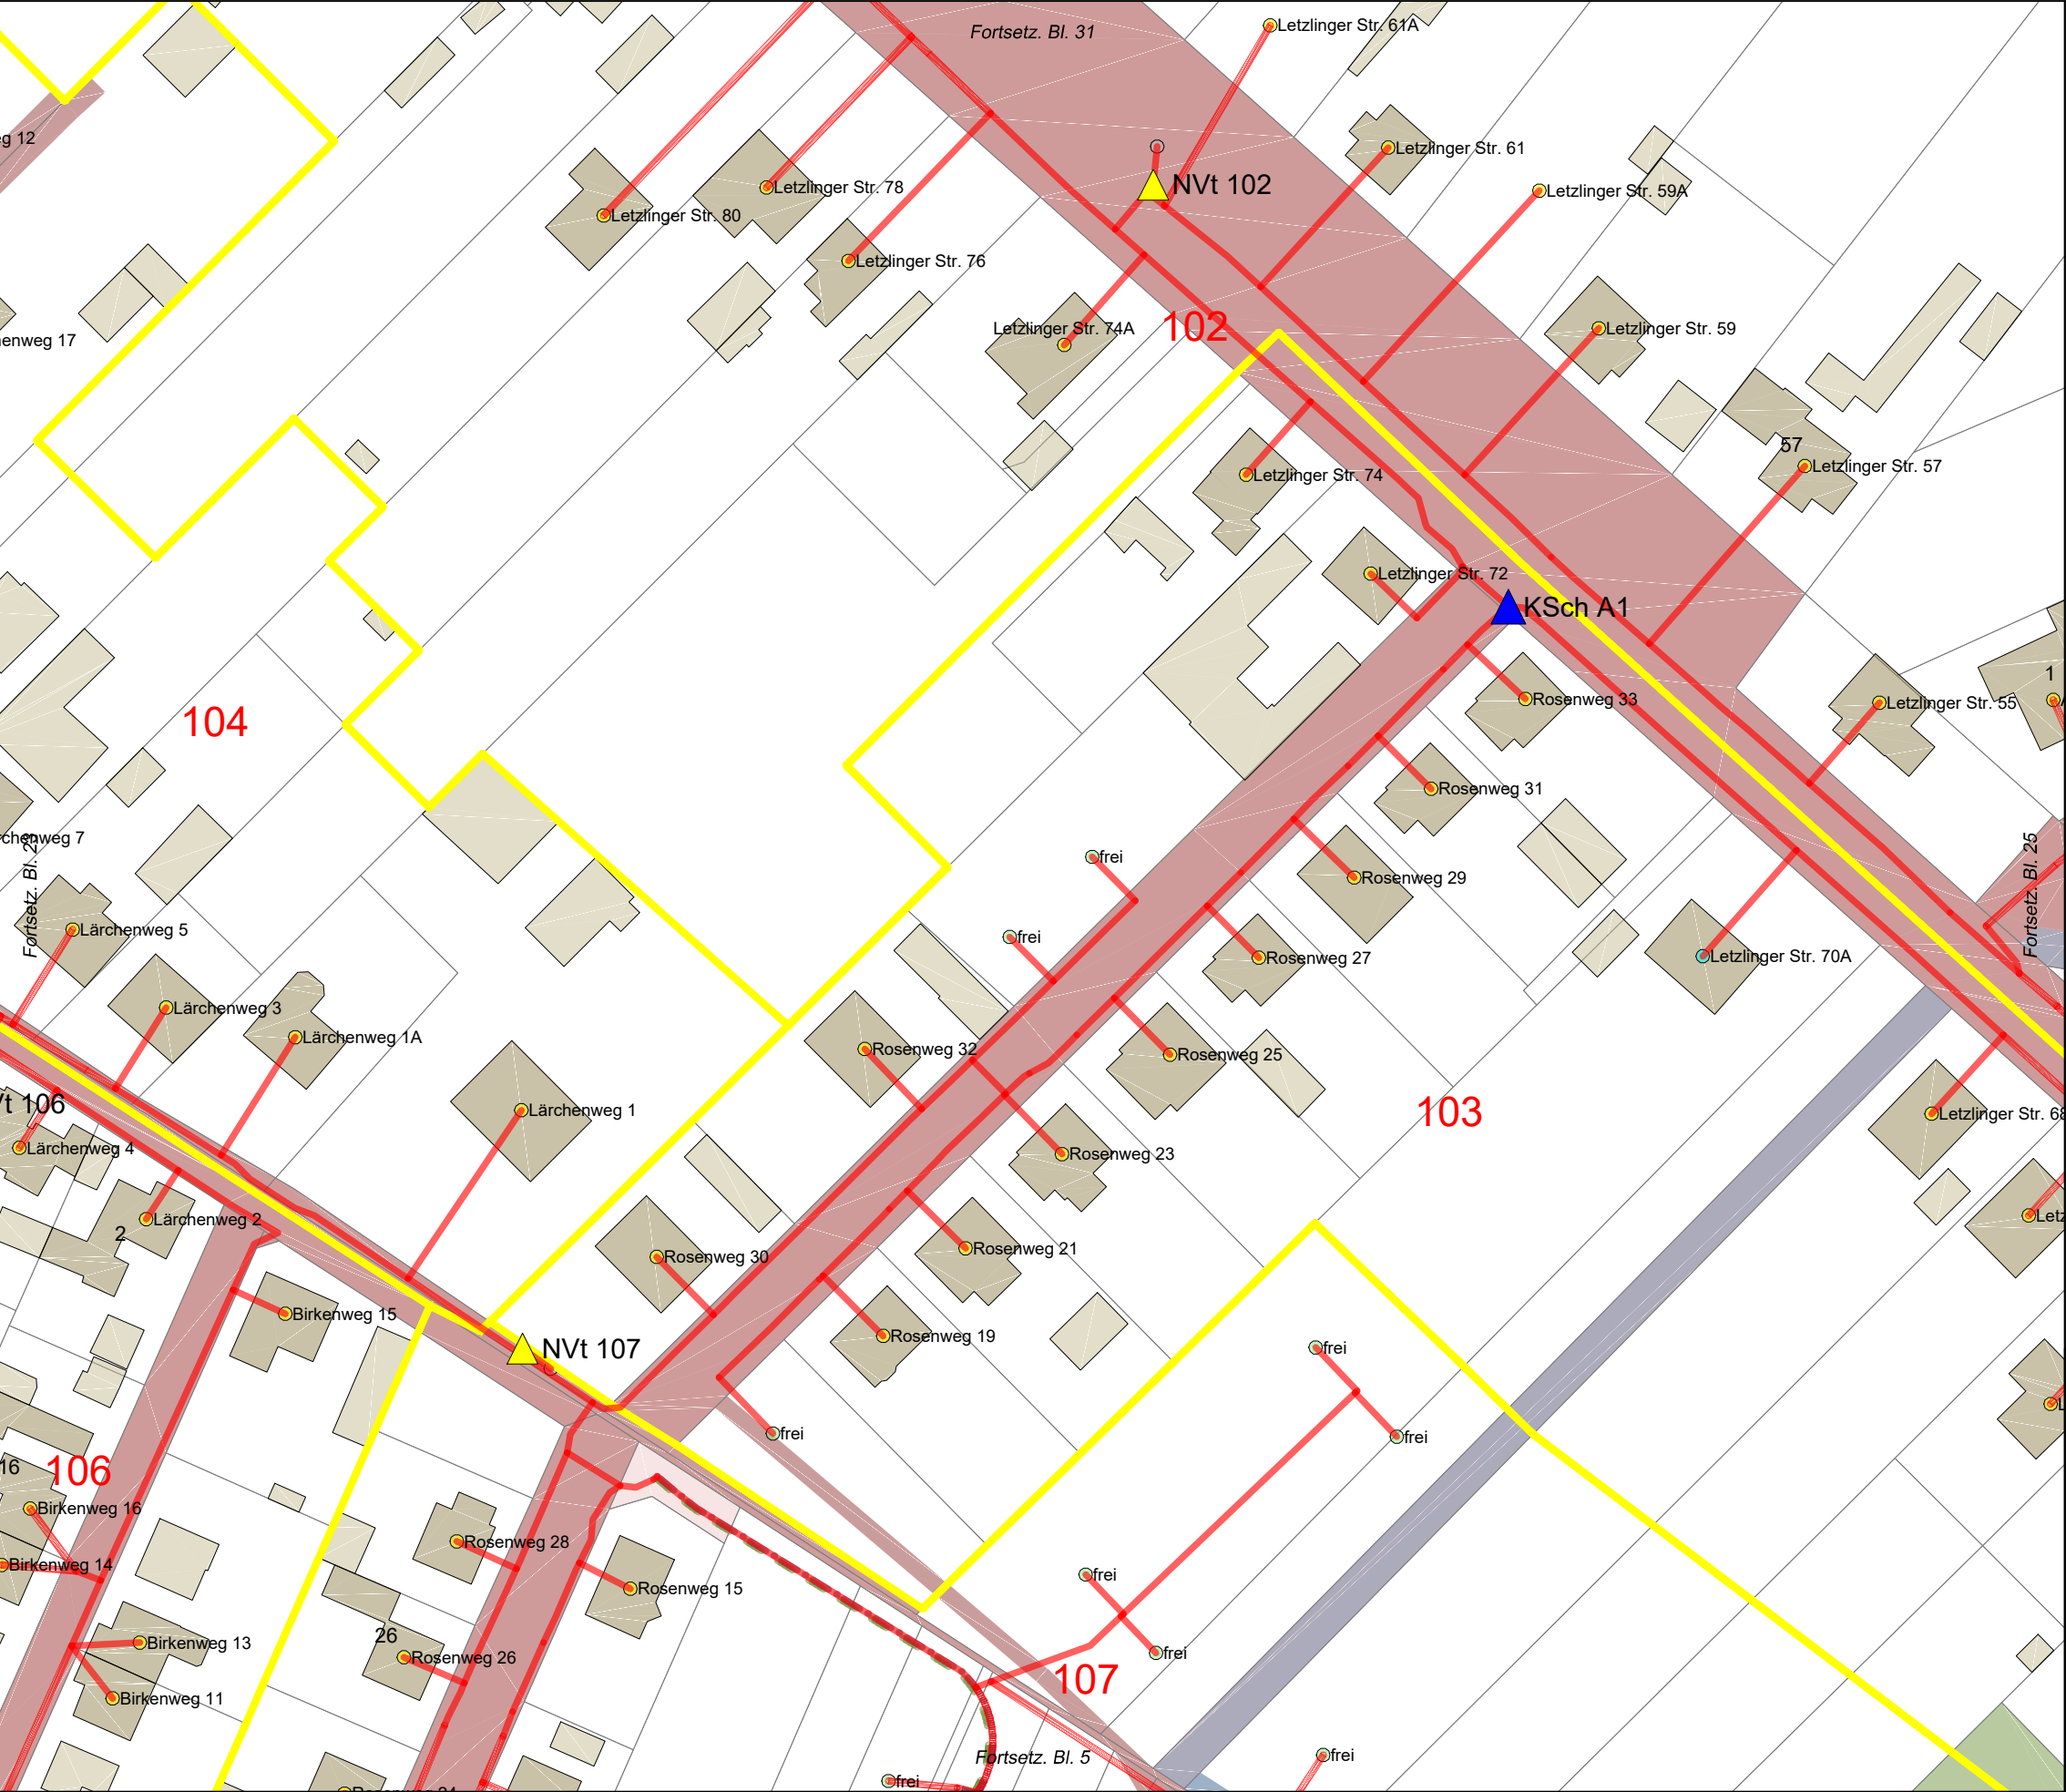


Legende

- Trasse geplant
- potenzielle BB-Trasse
- vorh. Leerrohr
- NVT Cluster
- PoP
- BB-Übergabe
- Netzverteiler
- Kabelschacht (ungefähre Pos.)
- Anschlusspunkt geplant
- Anschluss nicht geplant
- potenzieller Anschluss
- Flurstücksgrenzen
- Flurstück öffentlich
- Hauptgebäude
- Nebengebäude
- Verkehrsanlagen
- Gewässer
- Wald, Grünfläche, Moor
- Grenze VG/EG



Auftraggeber:				Planung:
Projekt:	FTTB-Netz Bördekreis LOS5 und LOS6 VG Elbe-Heide / EG Niedere Börde			
Ort:	Gem. Colbitz / Ortsteil Samswegen (Haidberg-Süd)			
Ortsteil:	Colbitz			
Planart:	Entwurfsplanung V.1			
	Name:	Datum:	Maßstab:	1:1.000
Gez.:	Ungerath	23.10.2020	Format:	A3
Gepr.:	Büttner	23.10.2020	Blatt:	24/116

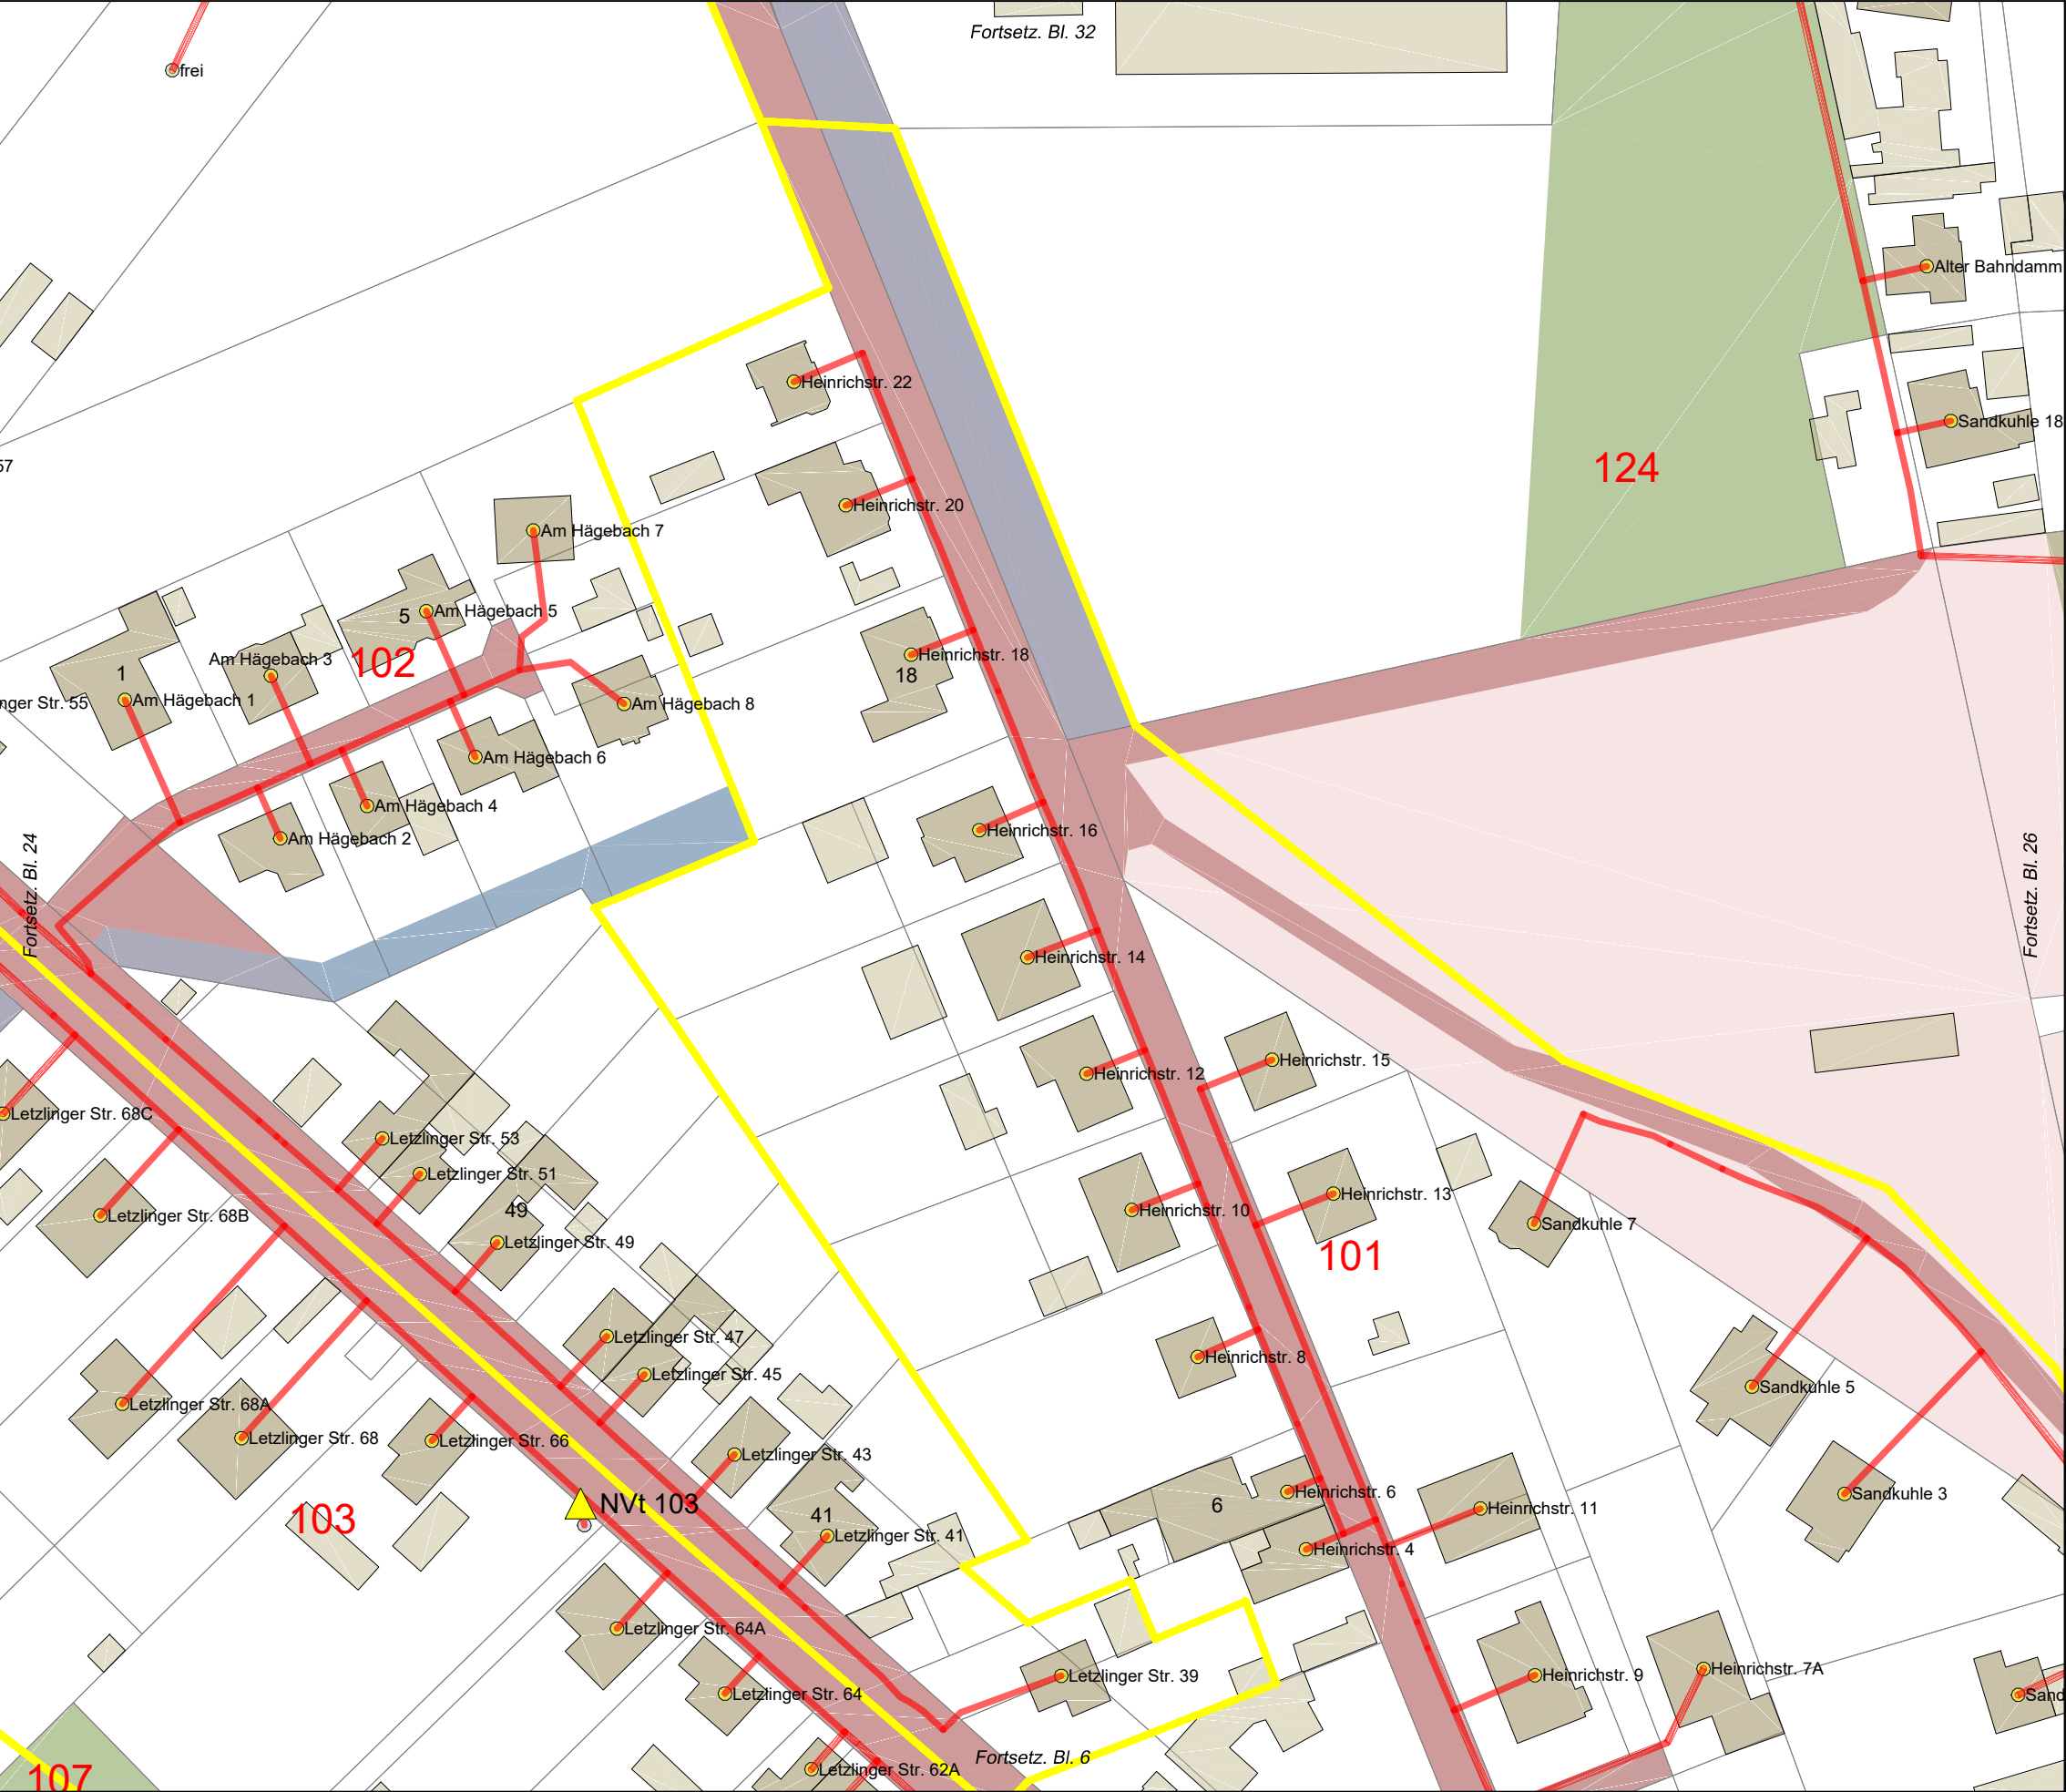


Legende

- Trasse geplant
- potenzielle BB-Trasse
- vorh. Leerrohr
- NVT Cluster
- PoP
- BB-Übergabe
- Netzverteiler
- Kabelschacht (ungefähre Pos.)
- Anschlusspunkt geplant
- Anschluss nicht geplant
- potenzieller Anschluss
- Flurstücksgrenzen
- Flurstück öffentlich
- Hauptgebäude
- Nebengebäude
- Verkehrsanlagen
- Gewässer
- Wald, Grünfläche, Moor
- Grenze VG/EG




Auftraggeber:		Planung:		
		 Network Planning & Services GmbH		
Projekt:	FTTB-Netz Bördekreis LOS5 und LOS6 VG Elbe-Heide / EG Niedere Börde			
Ort:	Gem. Colbitz / Ortsteil Samswegen (Haidberg-Süd)			
Ortsteil:	Colbitz			
Planart:	Entwurfsplanung V.1			
Name:		Datum:	Maßstab:	1:1.000
Gez.:	Ungerath	23.10.2020	Format:	A3
Gepr.:	Büttner	23.10.2020	Blatt:	25/116

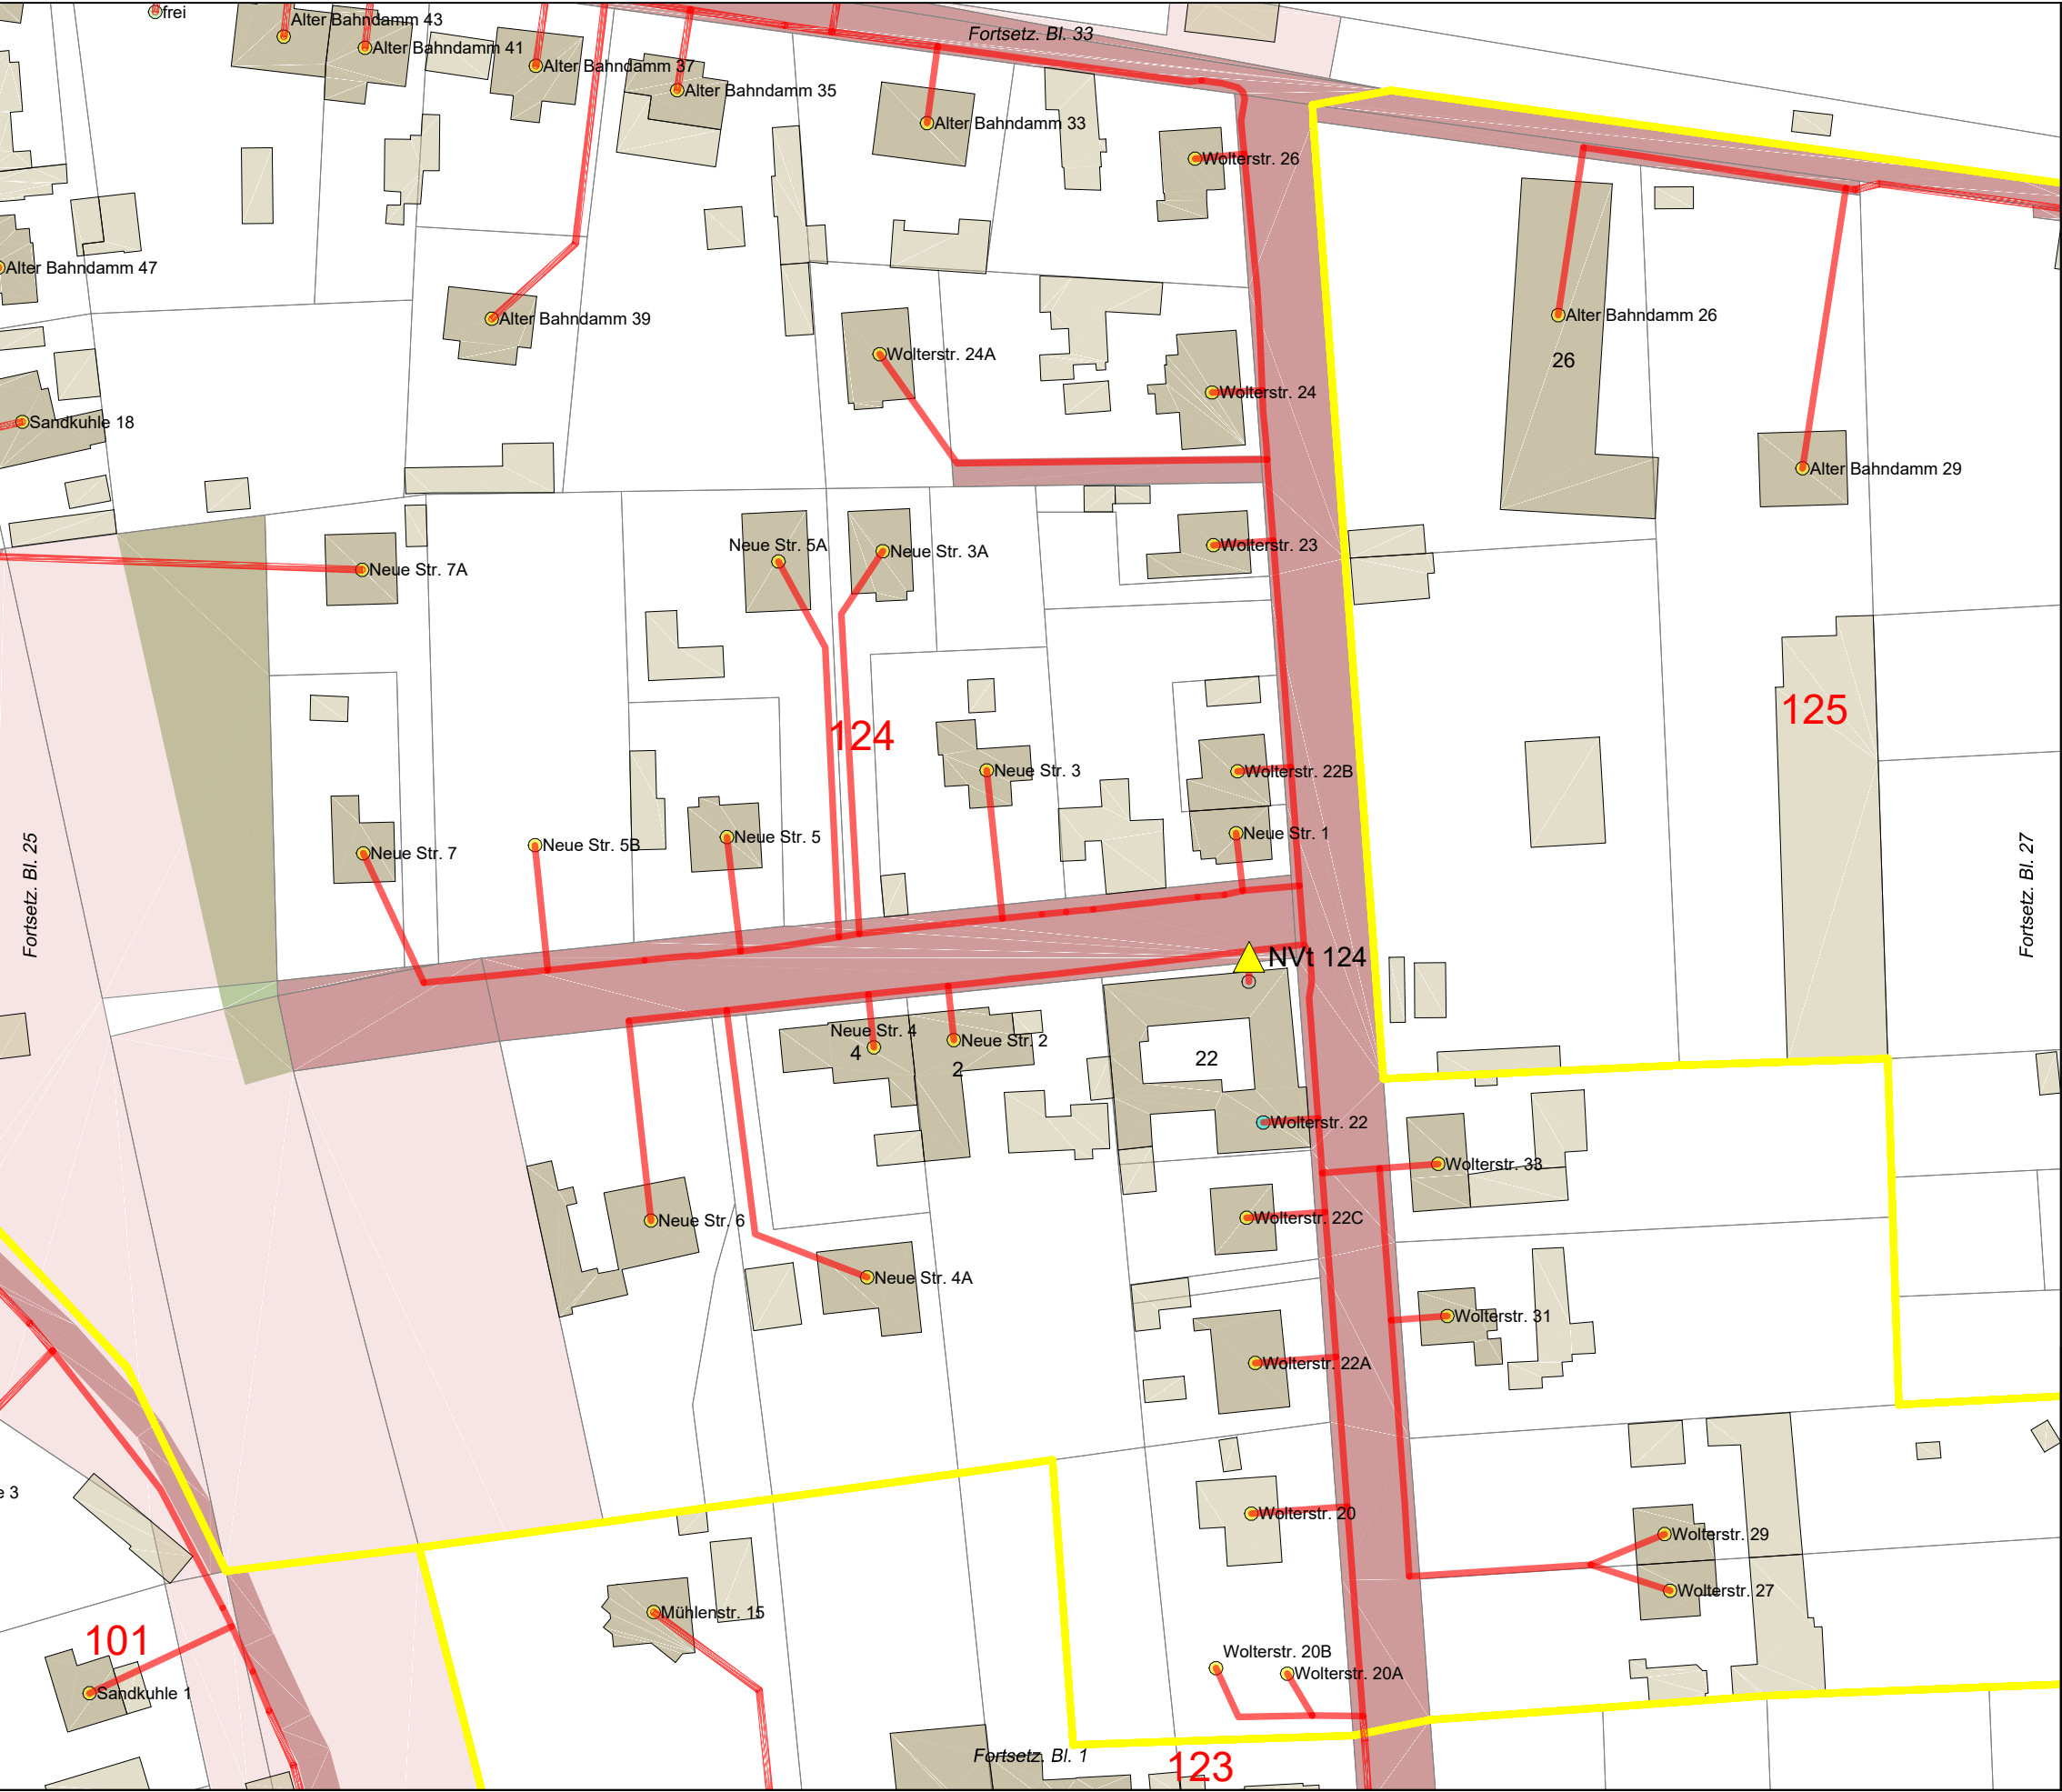

Legende

- Trasse geplant
- potenzielle BB-Trasse
- vorh. Leerrohr
- NVT Cluster
- PoP
- BB-Übergabe
- Netzverteiler
- Kabelschacht (ungefähre Pos.)
- Anschlusspunkt geplant
- Anschluss nicht geplant
- potenzieller Anschluss
- Flurstücksgrenzen
- Flurstück öffentlich
- Hauptgebäude
- Nebengebäude
- Verkehrsanlagen
- Gewässer
- Wald, Grünfläche, Moor
- Grenze VG/EG

Auftraggeber:		Planung:	
		 Network Planning & Services GmbH	
Projekt:	FTTB-Netz Bördekreis LOS5 und LOS6 VG Elbe-Heide / EG Niedere Börde		
Ort:	Gem. Colbitz / Ortsteil Samswegen (Haidberg-Süd)		
Ortsteil:	Colbitz		
Planart:	Entwurfsplanung V.1		
	Name:	Datum:	Maßstab: 1:1.000
Gez.:	Ungerath	23.10.2020	Format: A3
Gepr.:	Büttner	23.10.2020	Blatt: 26/116

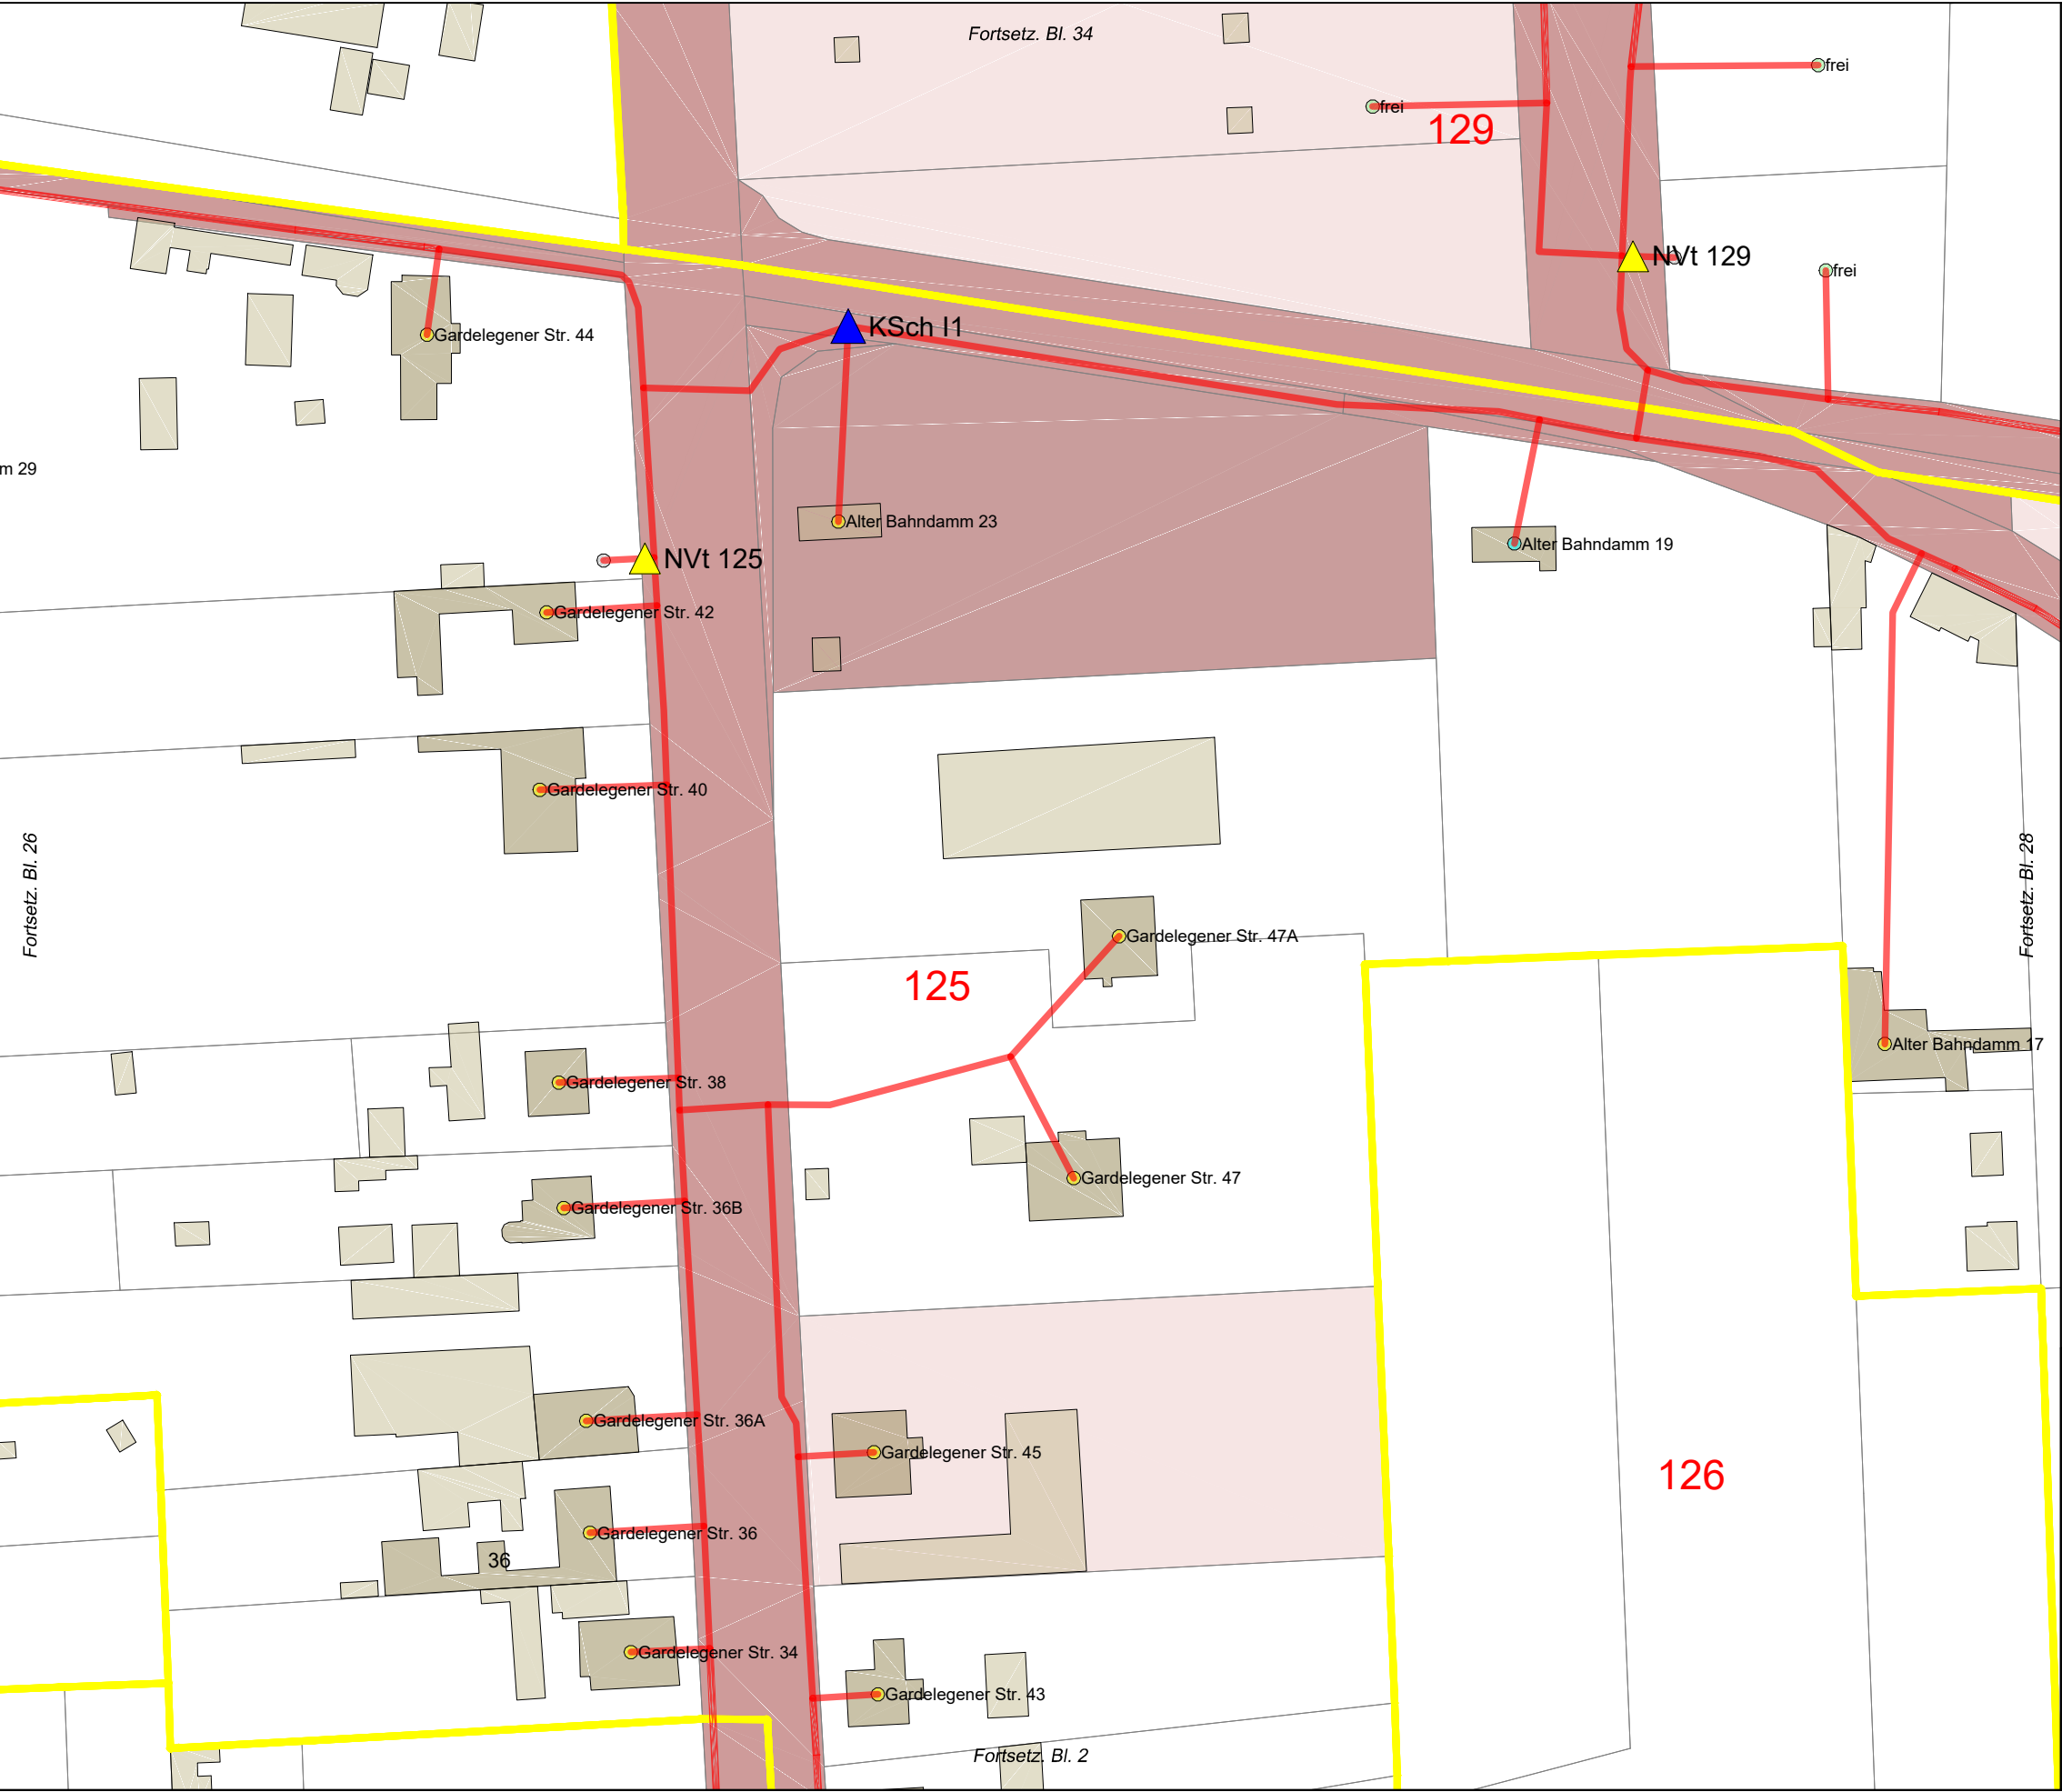

Legende

Trasse geplant

potenzielle BB-Trasse

vorh. Leerrohr

NVT Cluster

PoP

BB-Übergabe

Netzverteiler

Kabelschacht (ungefähre Pos.)

Anschlusspunkt geplant

Anschluss nicht geplant

potenzieller Anschluss

Flurstücksgrenzen

Flurstück öffentlich

Hauptgebäude

Nebengebäude

Verkehrsanlagen

Gewässer

Wald, Grünfläche, Moor

Grenze VG/EG

Auftraggeber:



Planung:

Projekt:

FTTB-Netz Bördekreis LOS5 und LOS6
VG Elbe-Heide / EG Niedere Börde

Ort:

Gem. Colbitz / Ortsteil Samswegen (Haidberg-Süd)

Ortsteil:

Colbitz

Planart:

Entwurfsplanung V.1

Name:

Datum:

Maßstab:

1:1.000

Gez.:

Ungerath

23.10.2020

Format:

A3


Gepr.:

Büttner

23.10.2020

Blatt:

27/116

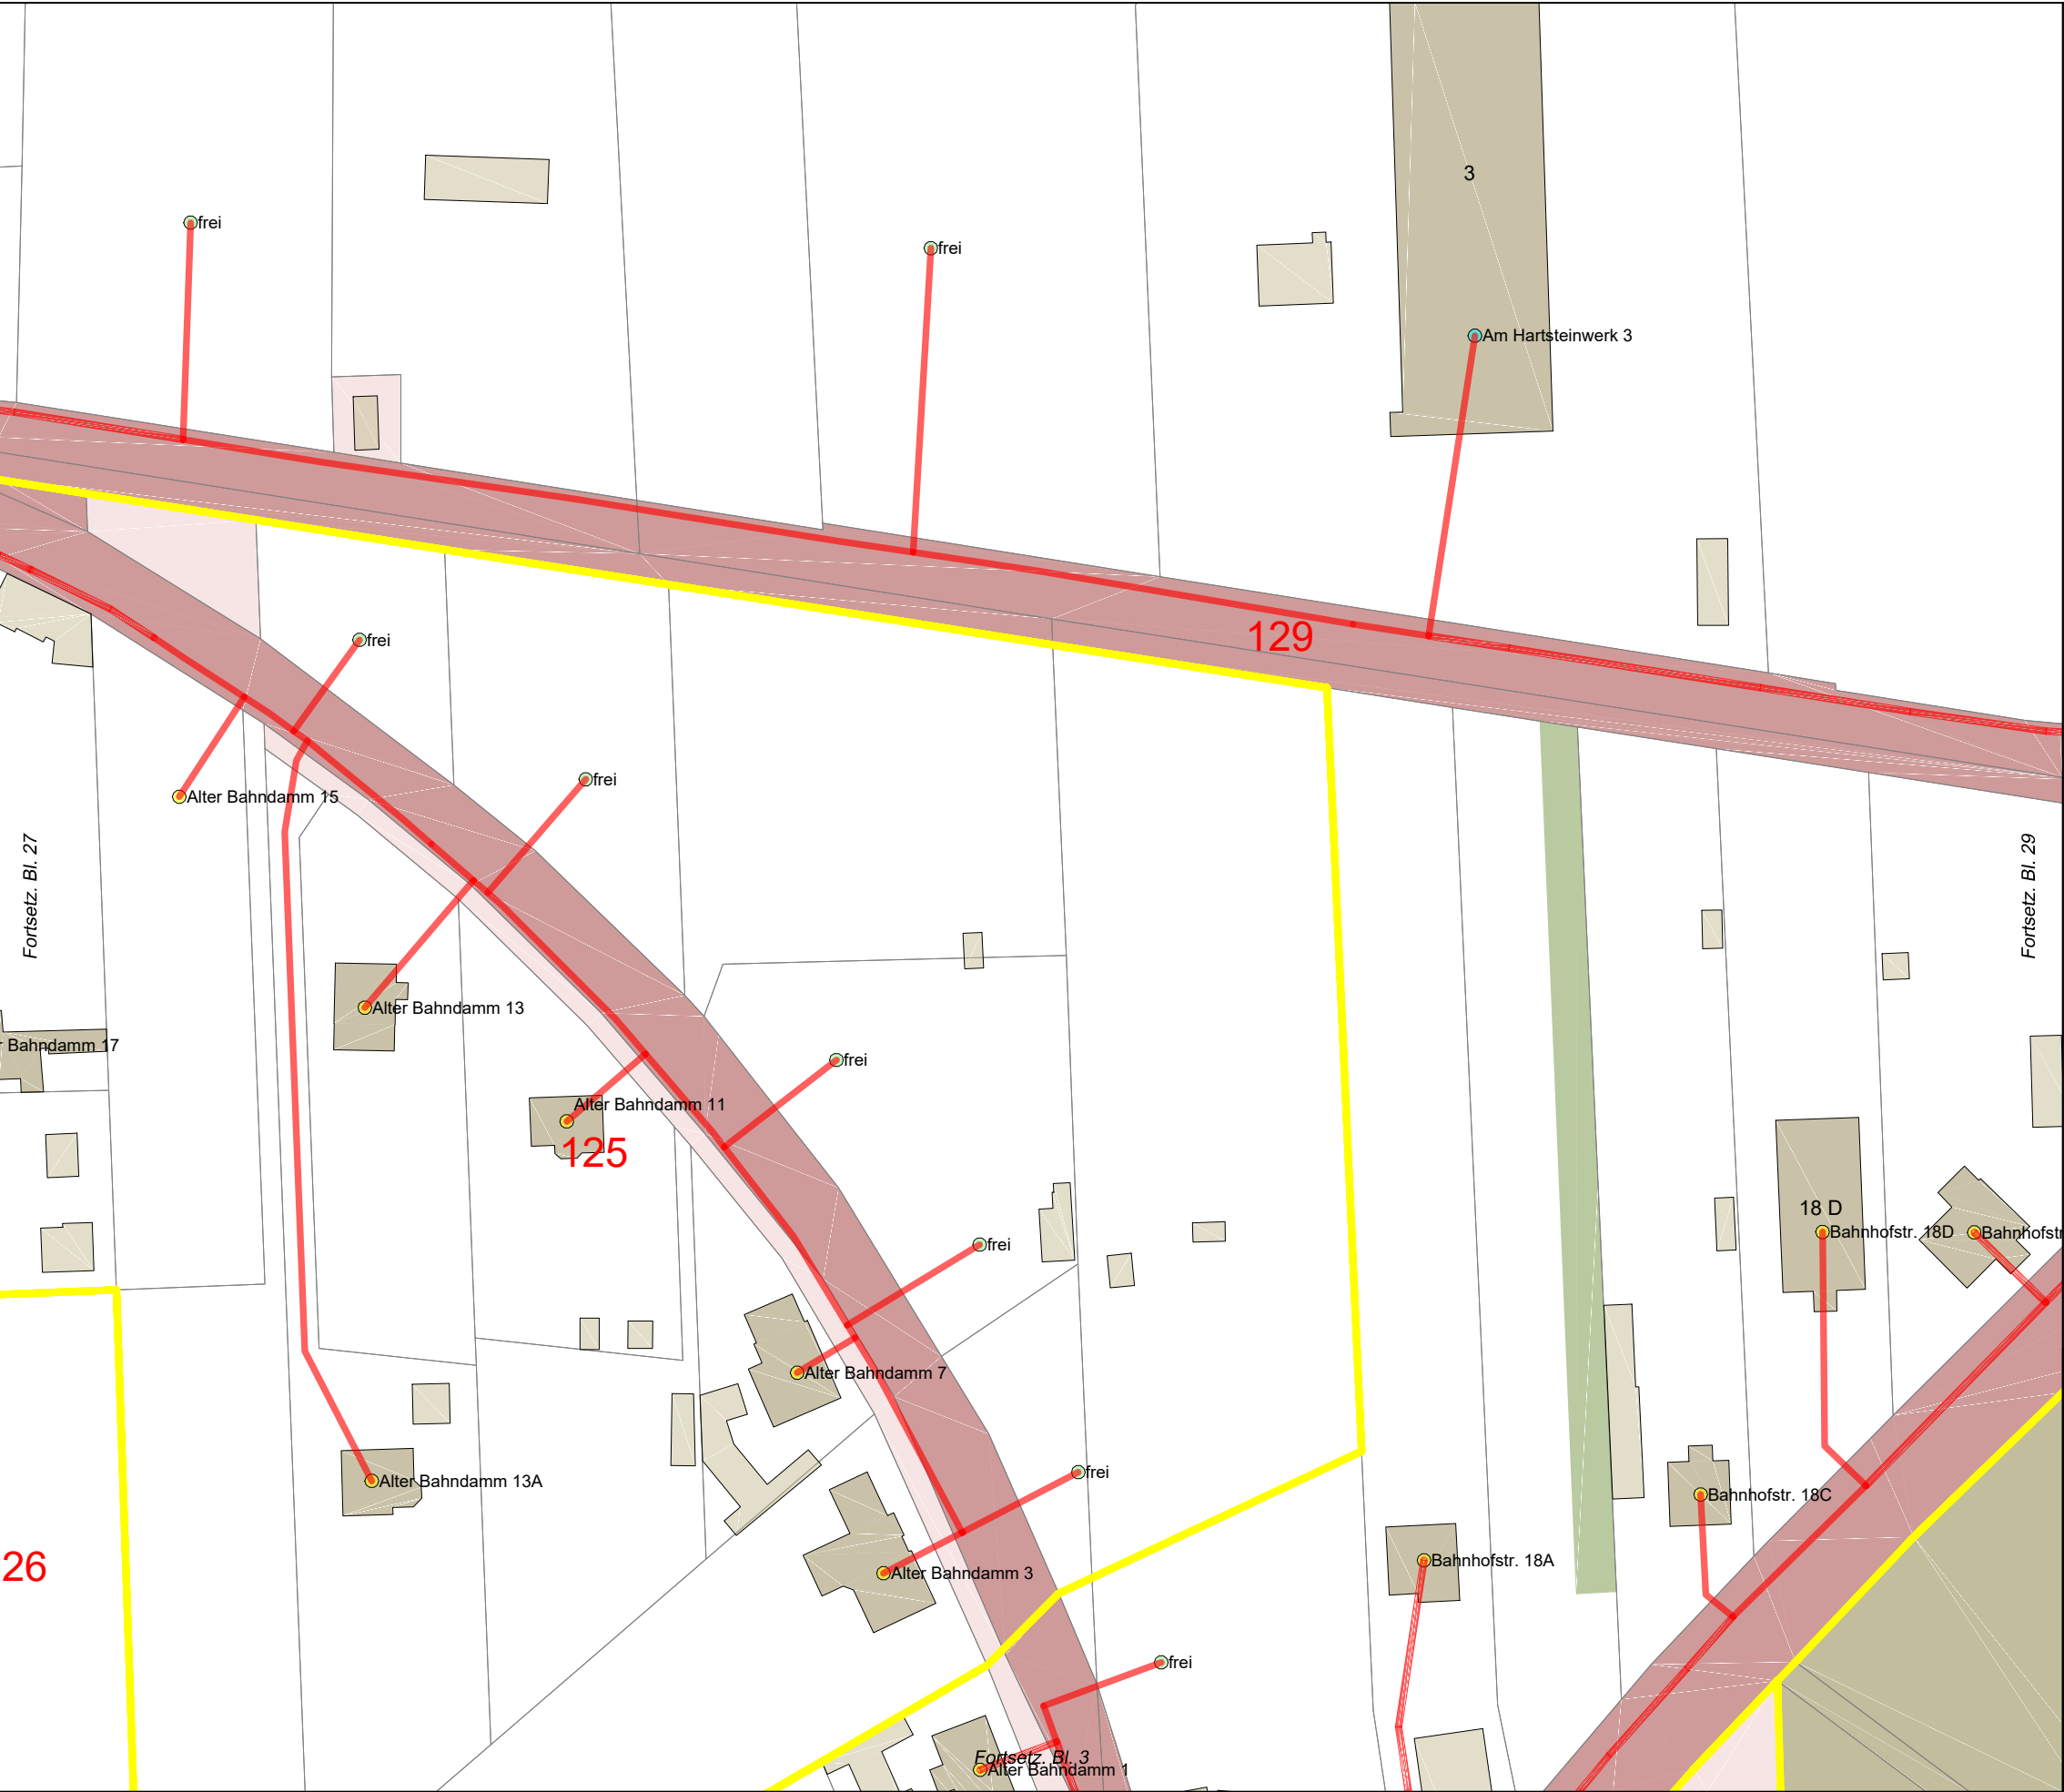


Legende

- Trasse geplant
- potenzielle BB-Trasse
- vorh. Leerrohr
- NVT Cluster
- PoP
- BB-Übergabe
- Netzverteiler
- Kabelschacht (ungefähre Pos.)
- Anschlusspunkt geplant
- Anschluss nicht geplant
- potenzieller Anschluss
- Flurstücksgrenzen
- Flurstück öffentlich
- Hauptgebäude
- Nebengebäude
- Verkehrsanlagen
- Gewässer
- Wald, Grünfläche, Moor
- Grenze VG/EG



Auftraggeber:				Planung:	
Projekt:				FTTB-Netz Bördekreis LOS5 und LOS6 VG Elbe-Heide / EG Niedere Börde	
Ort:				Gem. Colbitz / Ortsteil Samswegen (Haidberg-Süd)	
Ortsteil:				Colbitz	
Planart:				Entwurfsplanung V.1	
	Name:		Datum:	Maßstab:	1:1.000
Gez.:	Ungerath		23.10.2020	Format:	A3
Gepr.:	Büttner		23.10.2020	Blatt:	28/116

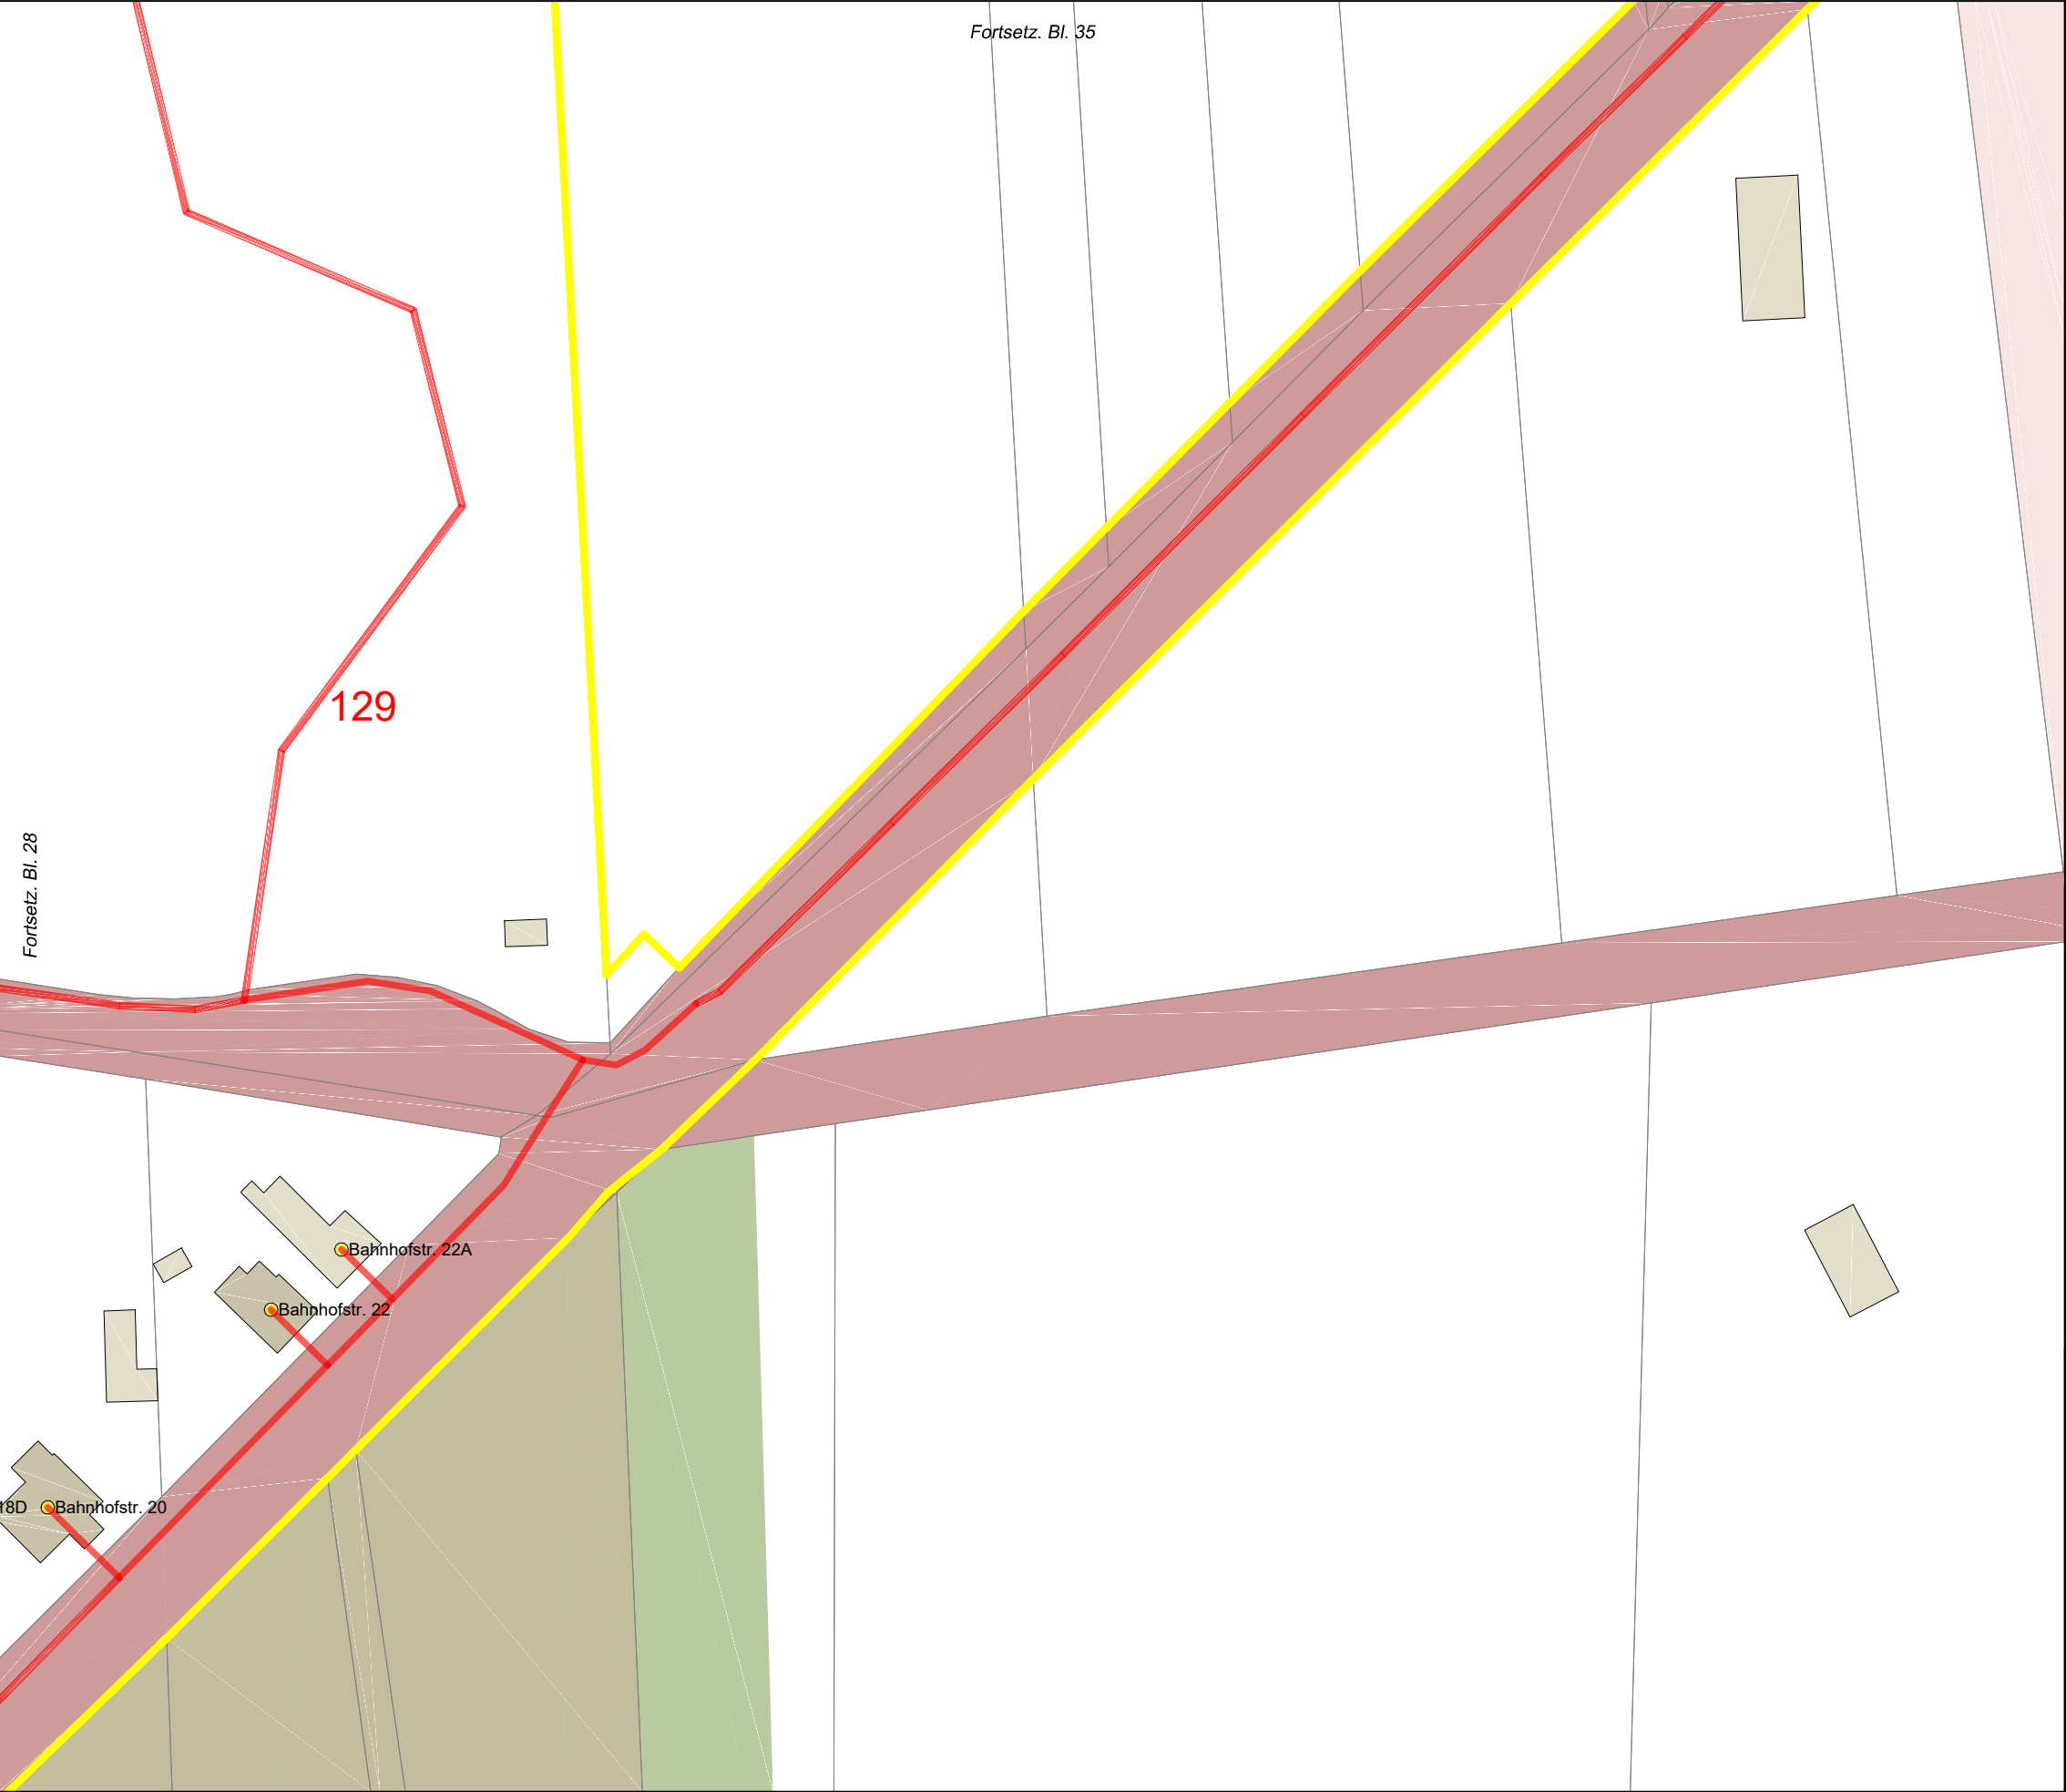


Legende

- Trasse geplant
- potenzielle BB-Trasse
- vorh. Leerrohr
- NVT Cluster
- PoP
- BB-Übergabe
- Netzverteiler
- Kabelschacht (ungefähre Pos.)
- Anschlusspunkt geplant
- Anschluss nicht geplant
- potenzieller Anschluss
- Flurstücksgrenzen
- Flurstück öffentlich
- Hauptgebäude
- Nebengebäude
- Verkehrsanlagen
- Gewässer
- Wald, Grünfläche, Moor
- Grenze VG/EG



Auftraggeber:				Planung:					
Projekt:				FTTB-Netz Bördekreis LOS5 und LOS6 VG Elbe-Heide / EG Niedere Börde					
Ort:				Gem. Colbitz / Ortsteil Samswegen (Haidberg-Süd)					
Ortsteil:				Colbitz					
Planart:				Entwurfsplanung V.1					
		Name:		Datum:		Maßstab:		1:1.000	
Gez.:		Ungerath		23.10.2020		Format:		A3	
Gepr.:		Büttner		23.10.2020		Blatt:		29/116	

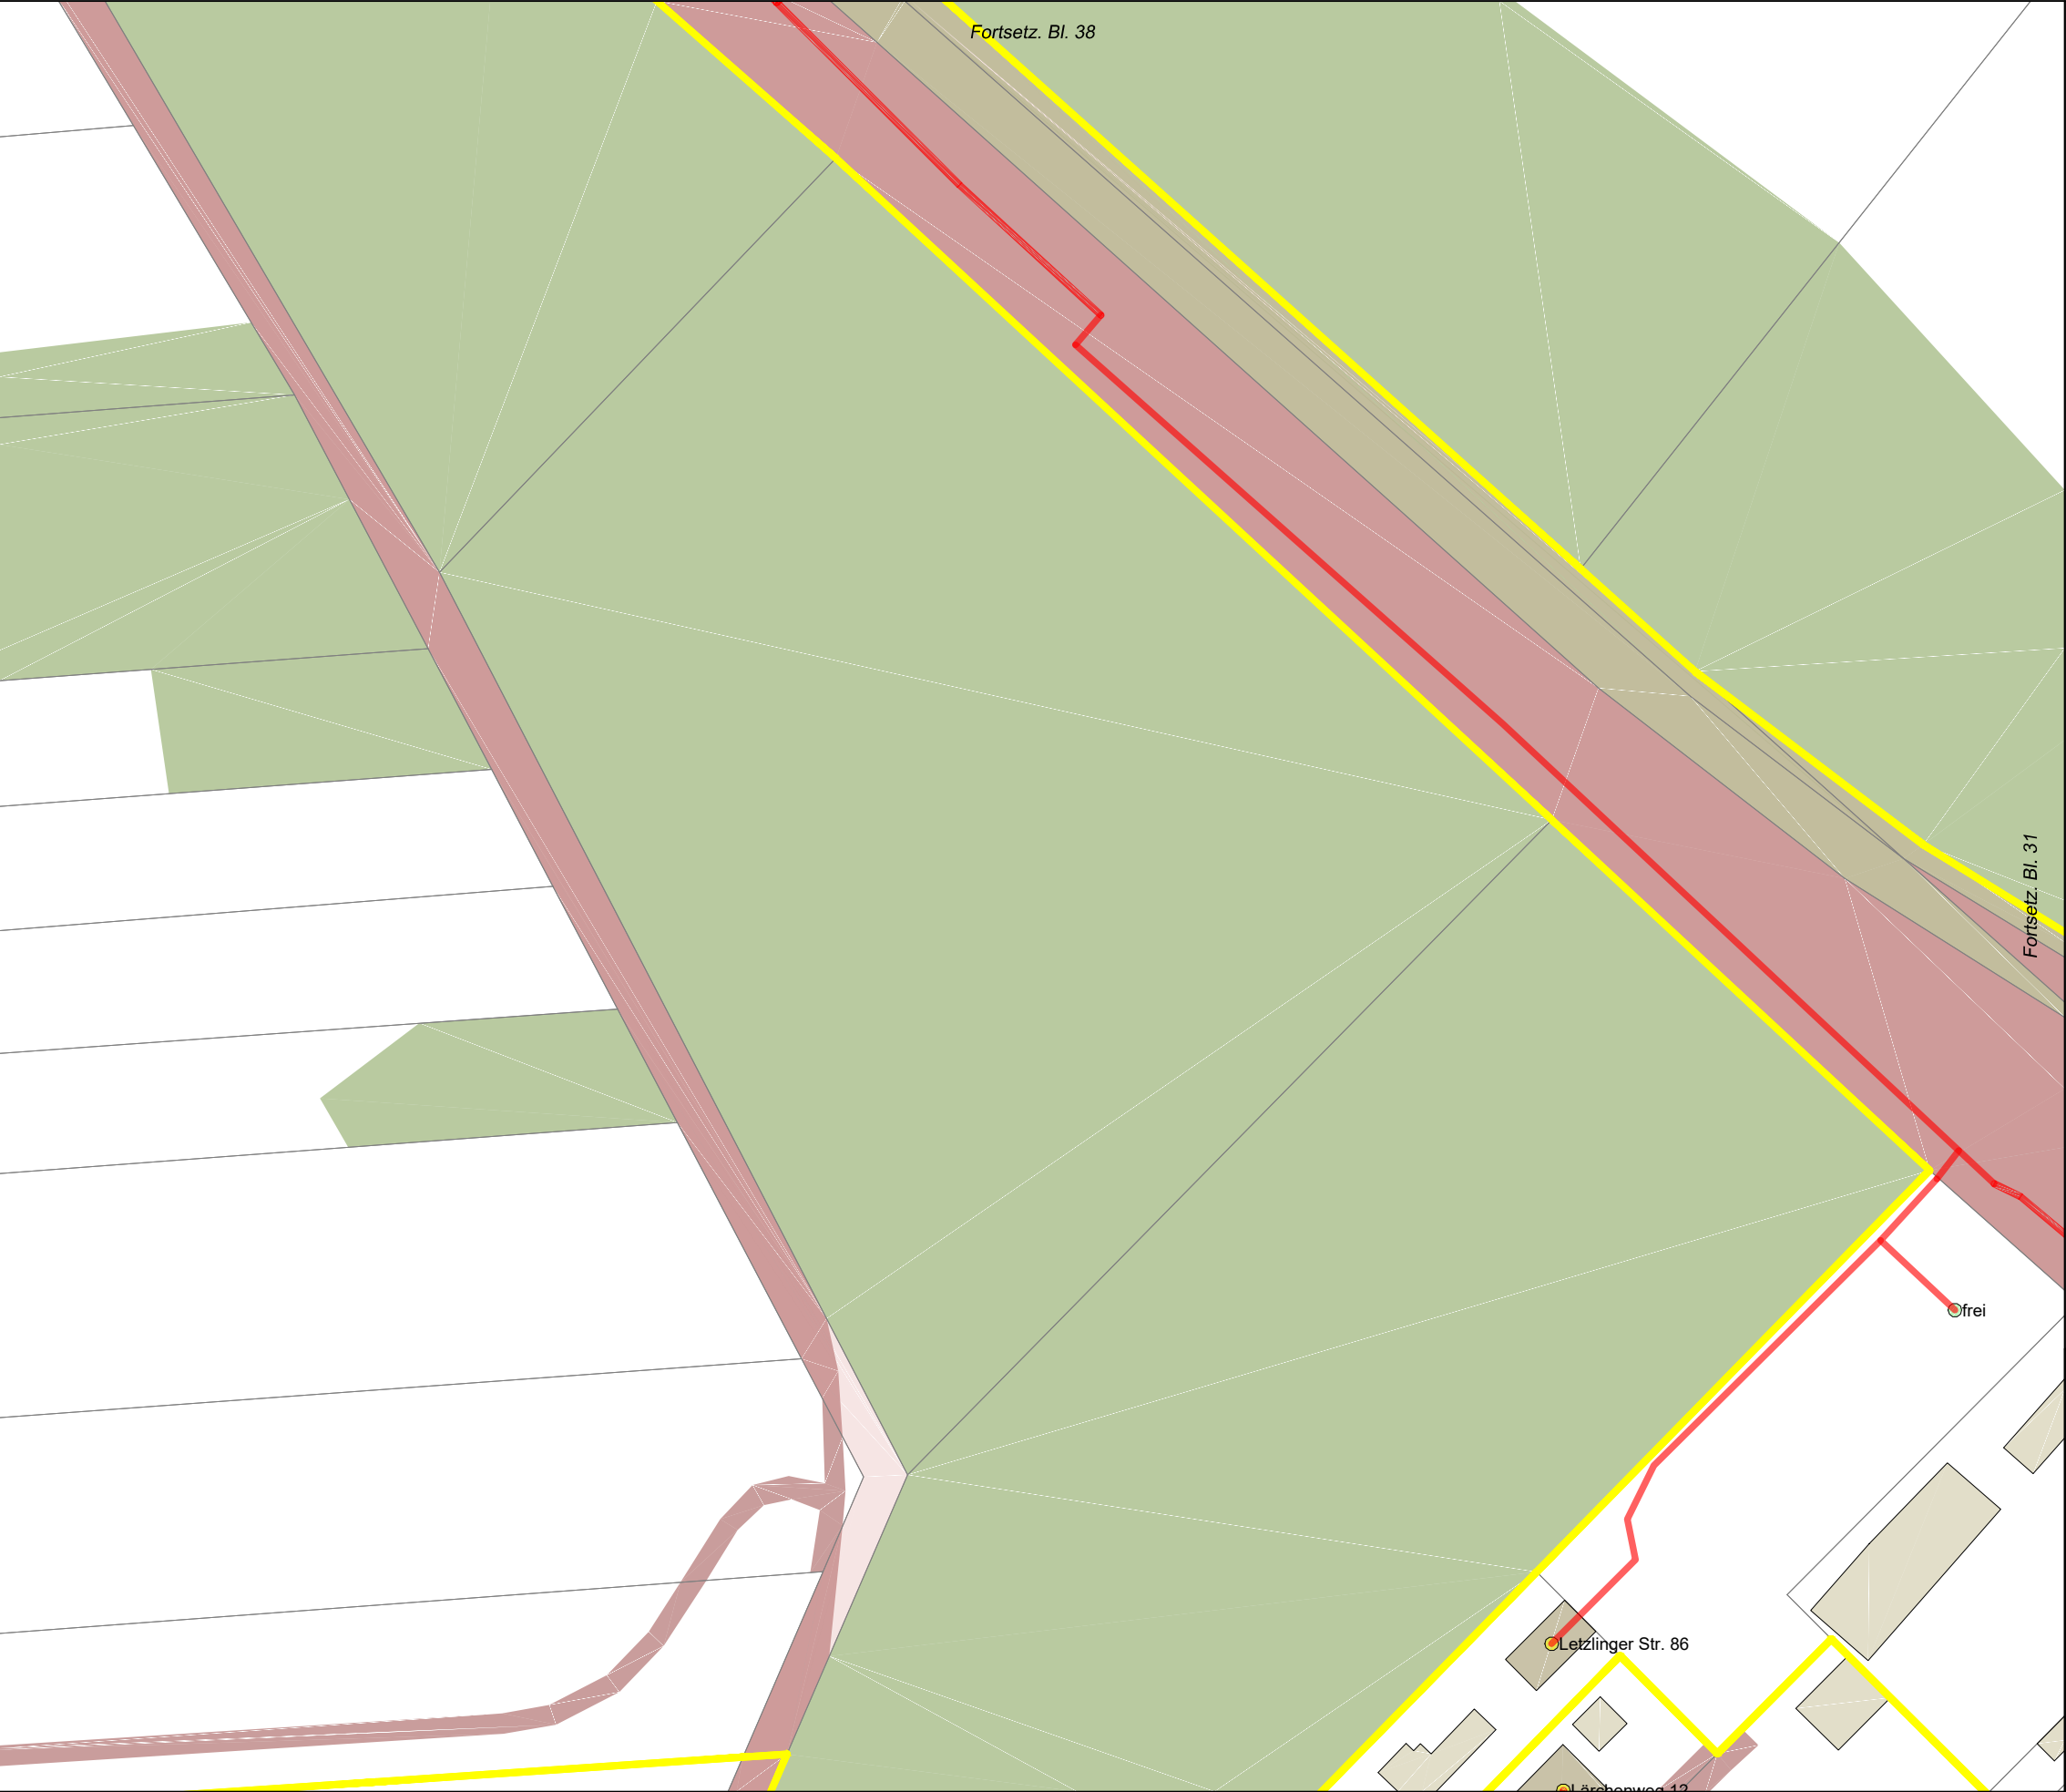


Legende

- Trasse geplant
- potenzielle BB-Trasse
- vorh. Leerrohr
- NVT Cluster
- PoP
- BB-Übergabe
- Netzverteiler
- Kabelschacht (ungefähre Pos.)
- Anschlusspunkt geplant
- Anschluss nicht geplant
- potenzieller Anschluss
- Flurstücksgrenzen
- Flurstück öffentlich
- Hauptgebäude
- Nebengebäude
- Verkehrsanlagen
- Gewässer
- Wald, Grünfläche, Moor
- Grenze VG/EG




Auftraggeber:				Planung:	
Projekt:				FTTB-Netz Bördekreis LOS5 und LOS6 VG Elbe-Heide / EG Niedere Börde	
Ort:				Gem. Colbitz / Ortsteil Samswegen (Haidberg-Süd)	
Ortsteil:				Colbitz	
Planart:				Entwurfsplanung V.1	
	Name:		Datum:	Maßstab:	1:1.000
Gez.:	Ungerath		23.10.2020	Format:	A3
Gepr.:	Büttner		23.10.2020	Blatt:	30/116

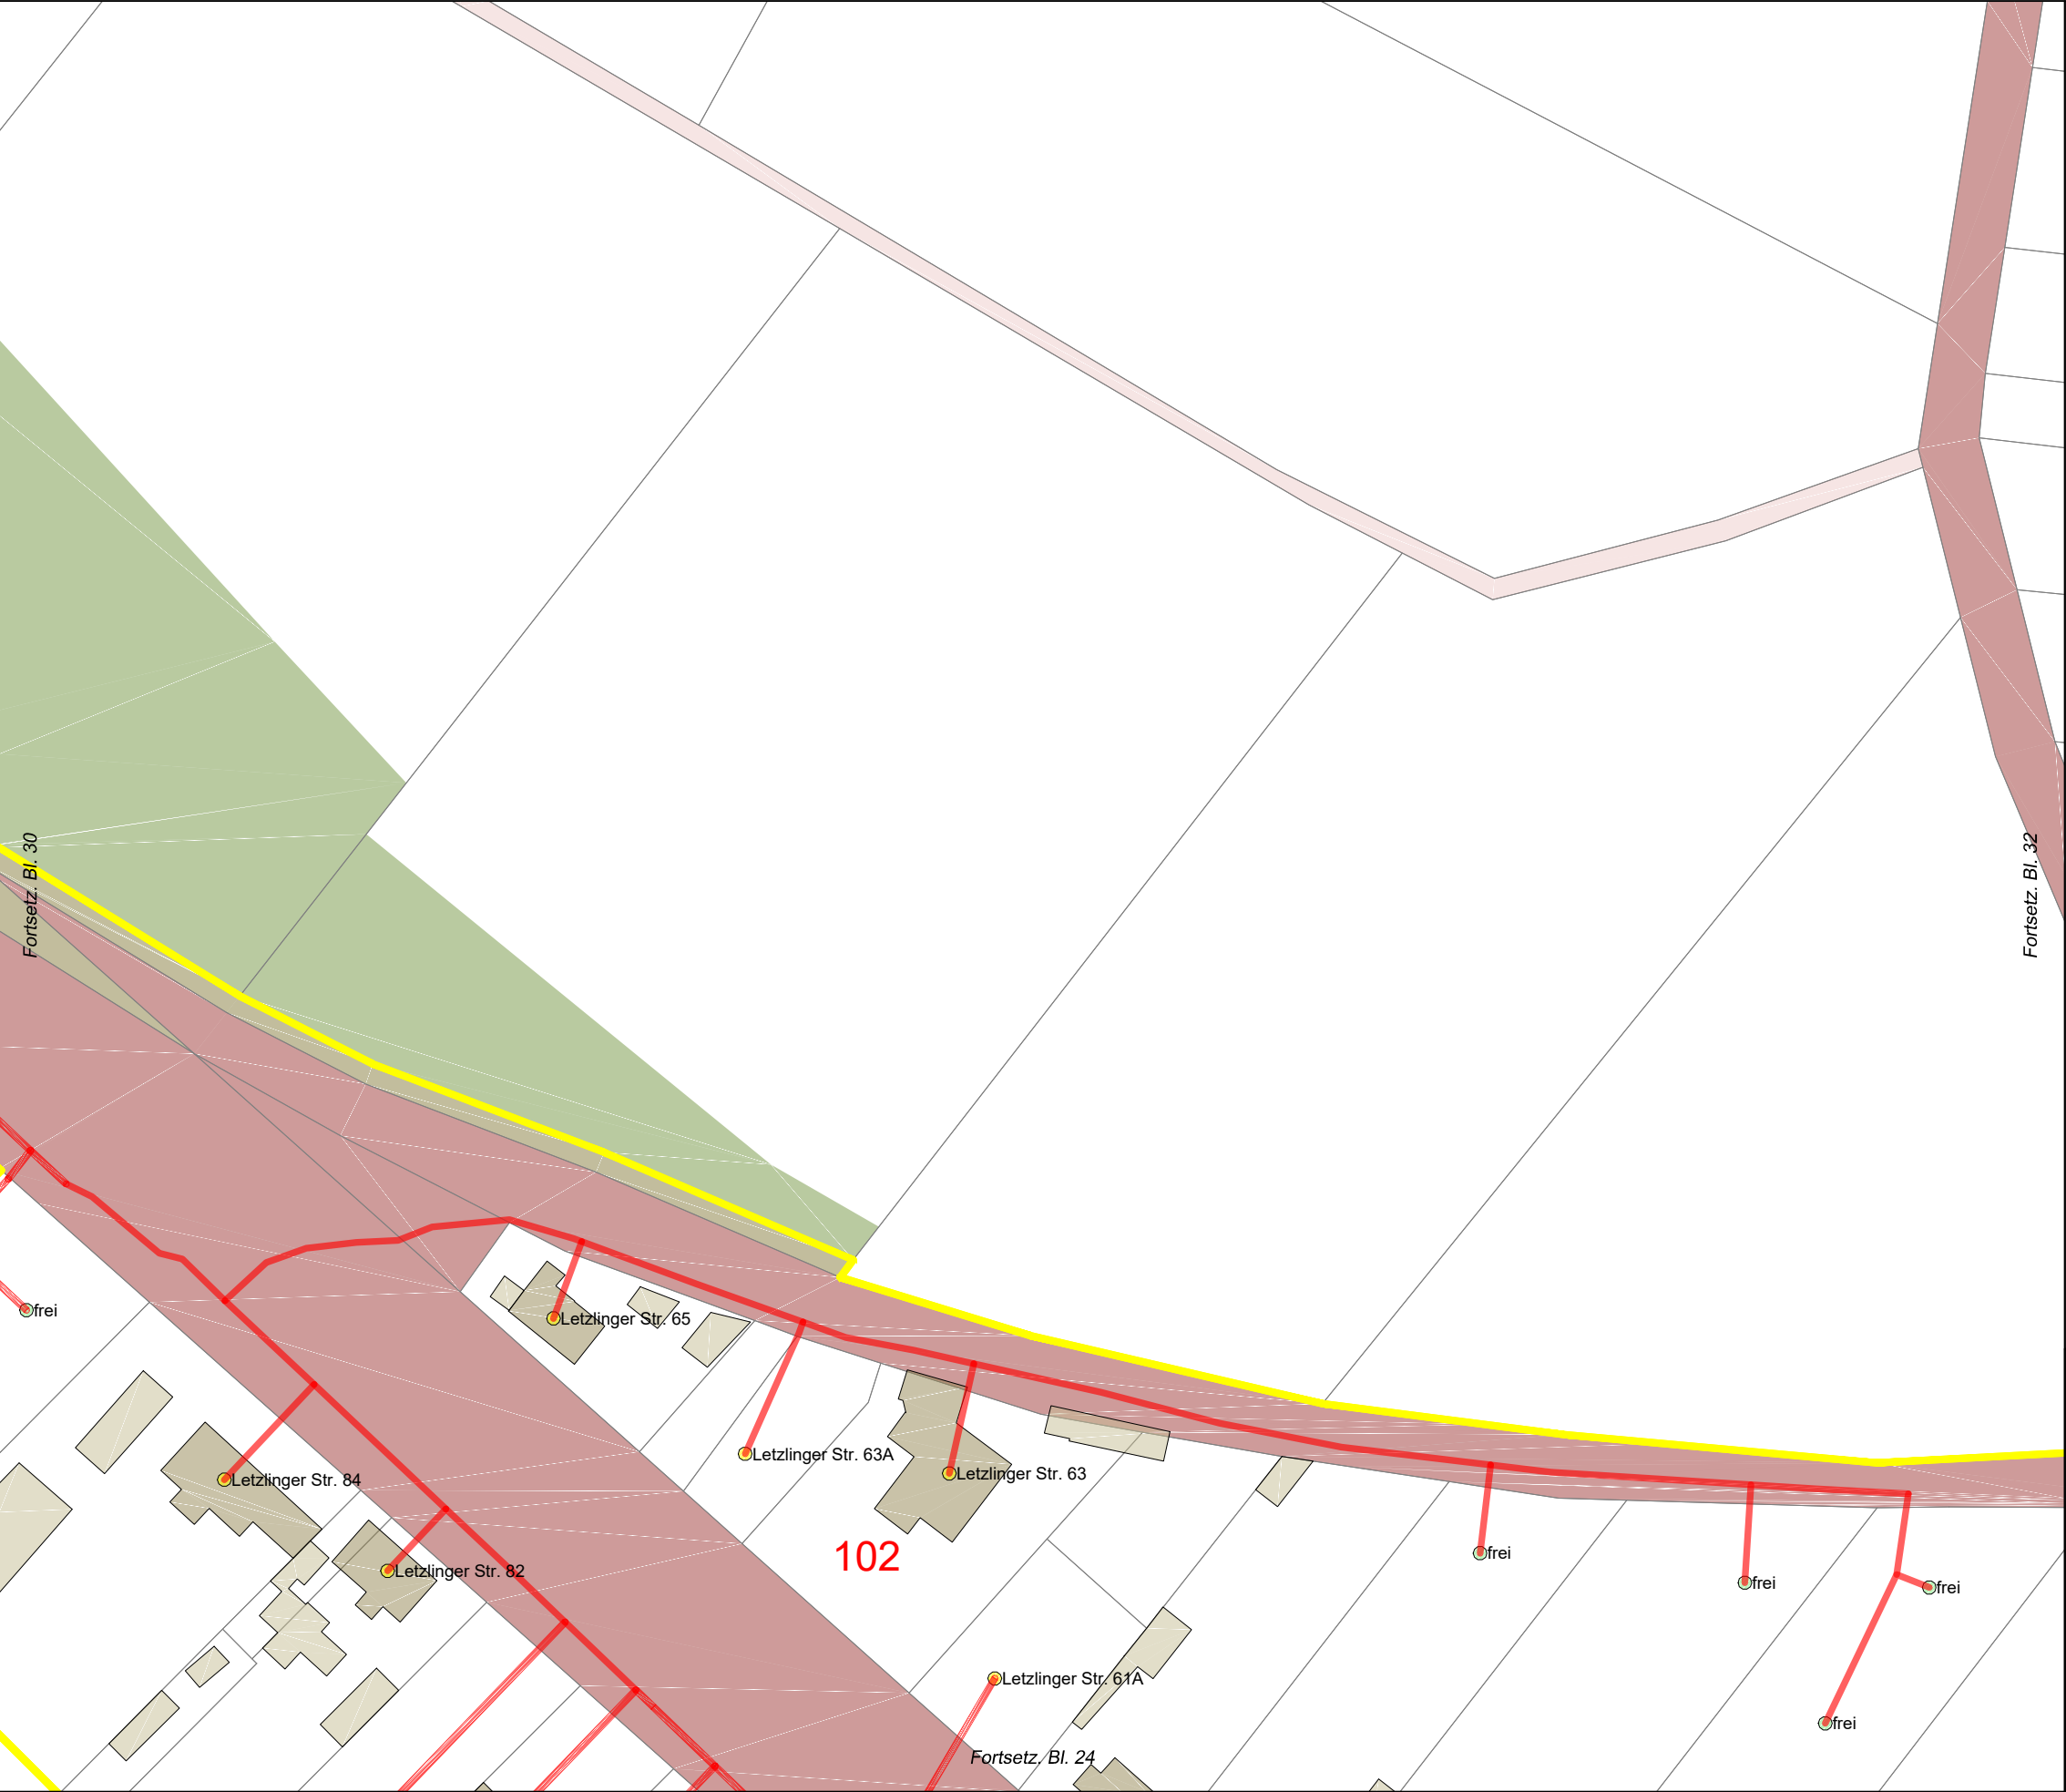

Legende

- Trasse geplant
- potenzielle BB-Trasse
- vorh. Leerrohr
- NVT Cluster
- PoP
- BB-Übergabe
- Netzverteiler
- Kabelschacht (ungefähre Pos.)
- Anschlusspunkt geplant
- Anschluss nicht geplant
- potenzieller Anschluss
- Flurstücksgrenzen
- Flurstück öffentlich
- Hauptgebäude
- Nebengebäude
- Verkehrsanlagen
- Gewässer
- Wald, Grünfläche, Moor
- Grenze VG/EG

Auftraggeber:				Planung:					
Projekt:				FTTB-Netz Bördekreis LOS5 und LOS6 VG Elbe-Heide / EG Niedere Börde					
Ort:				Gem. Colbitz / Ortsteil Samswegen (Haidberg-Süd)					
Ortsteil:				Colbitz					
Planart:				Entwurfsplanung V.1					
		Name:		Datum:		Maßstab:		1:1.000	
Gez.:		Ungerath		23.10.2020		Format:		A3	
Gepr.:		Büttner		23.10.2020		Blatt:		31/116	

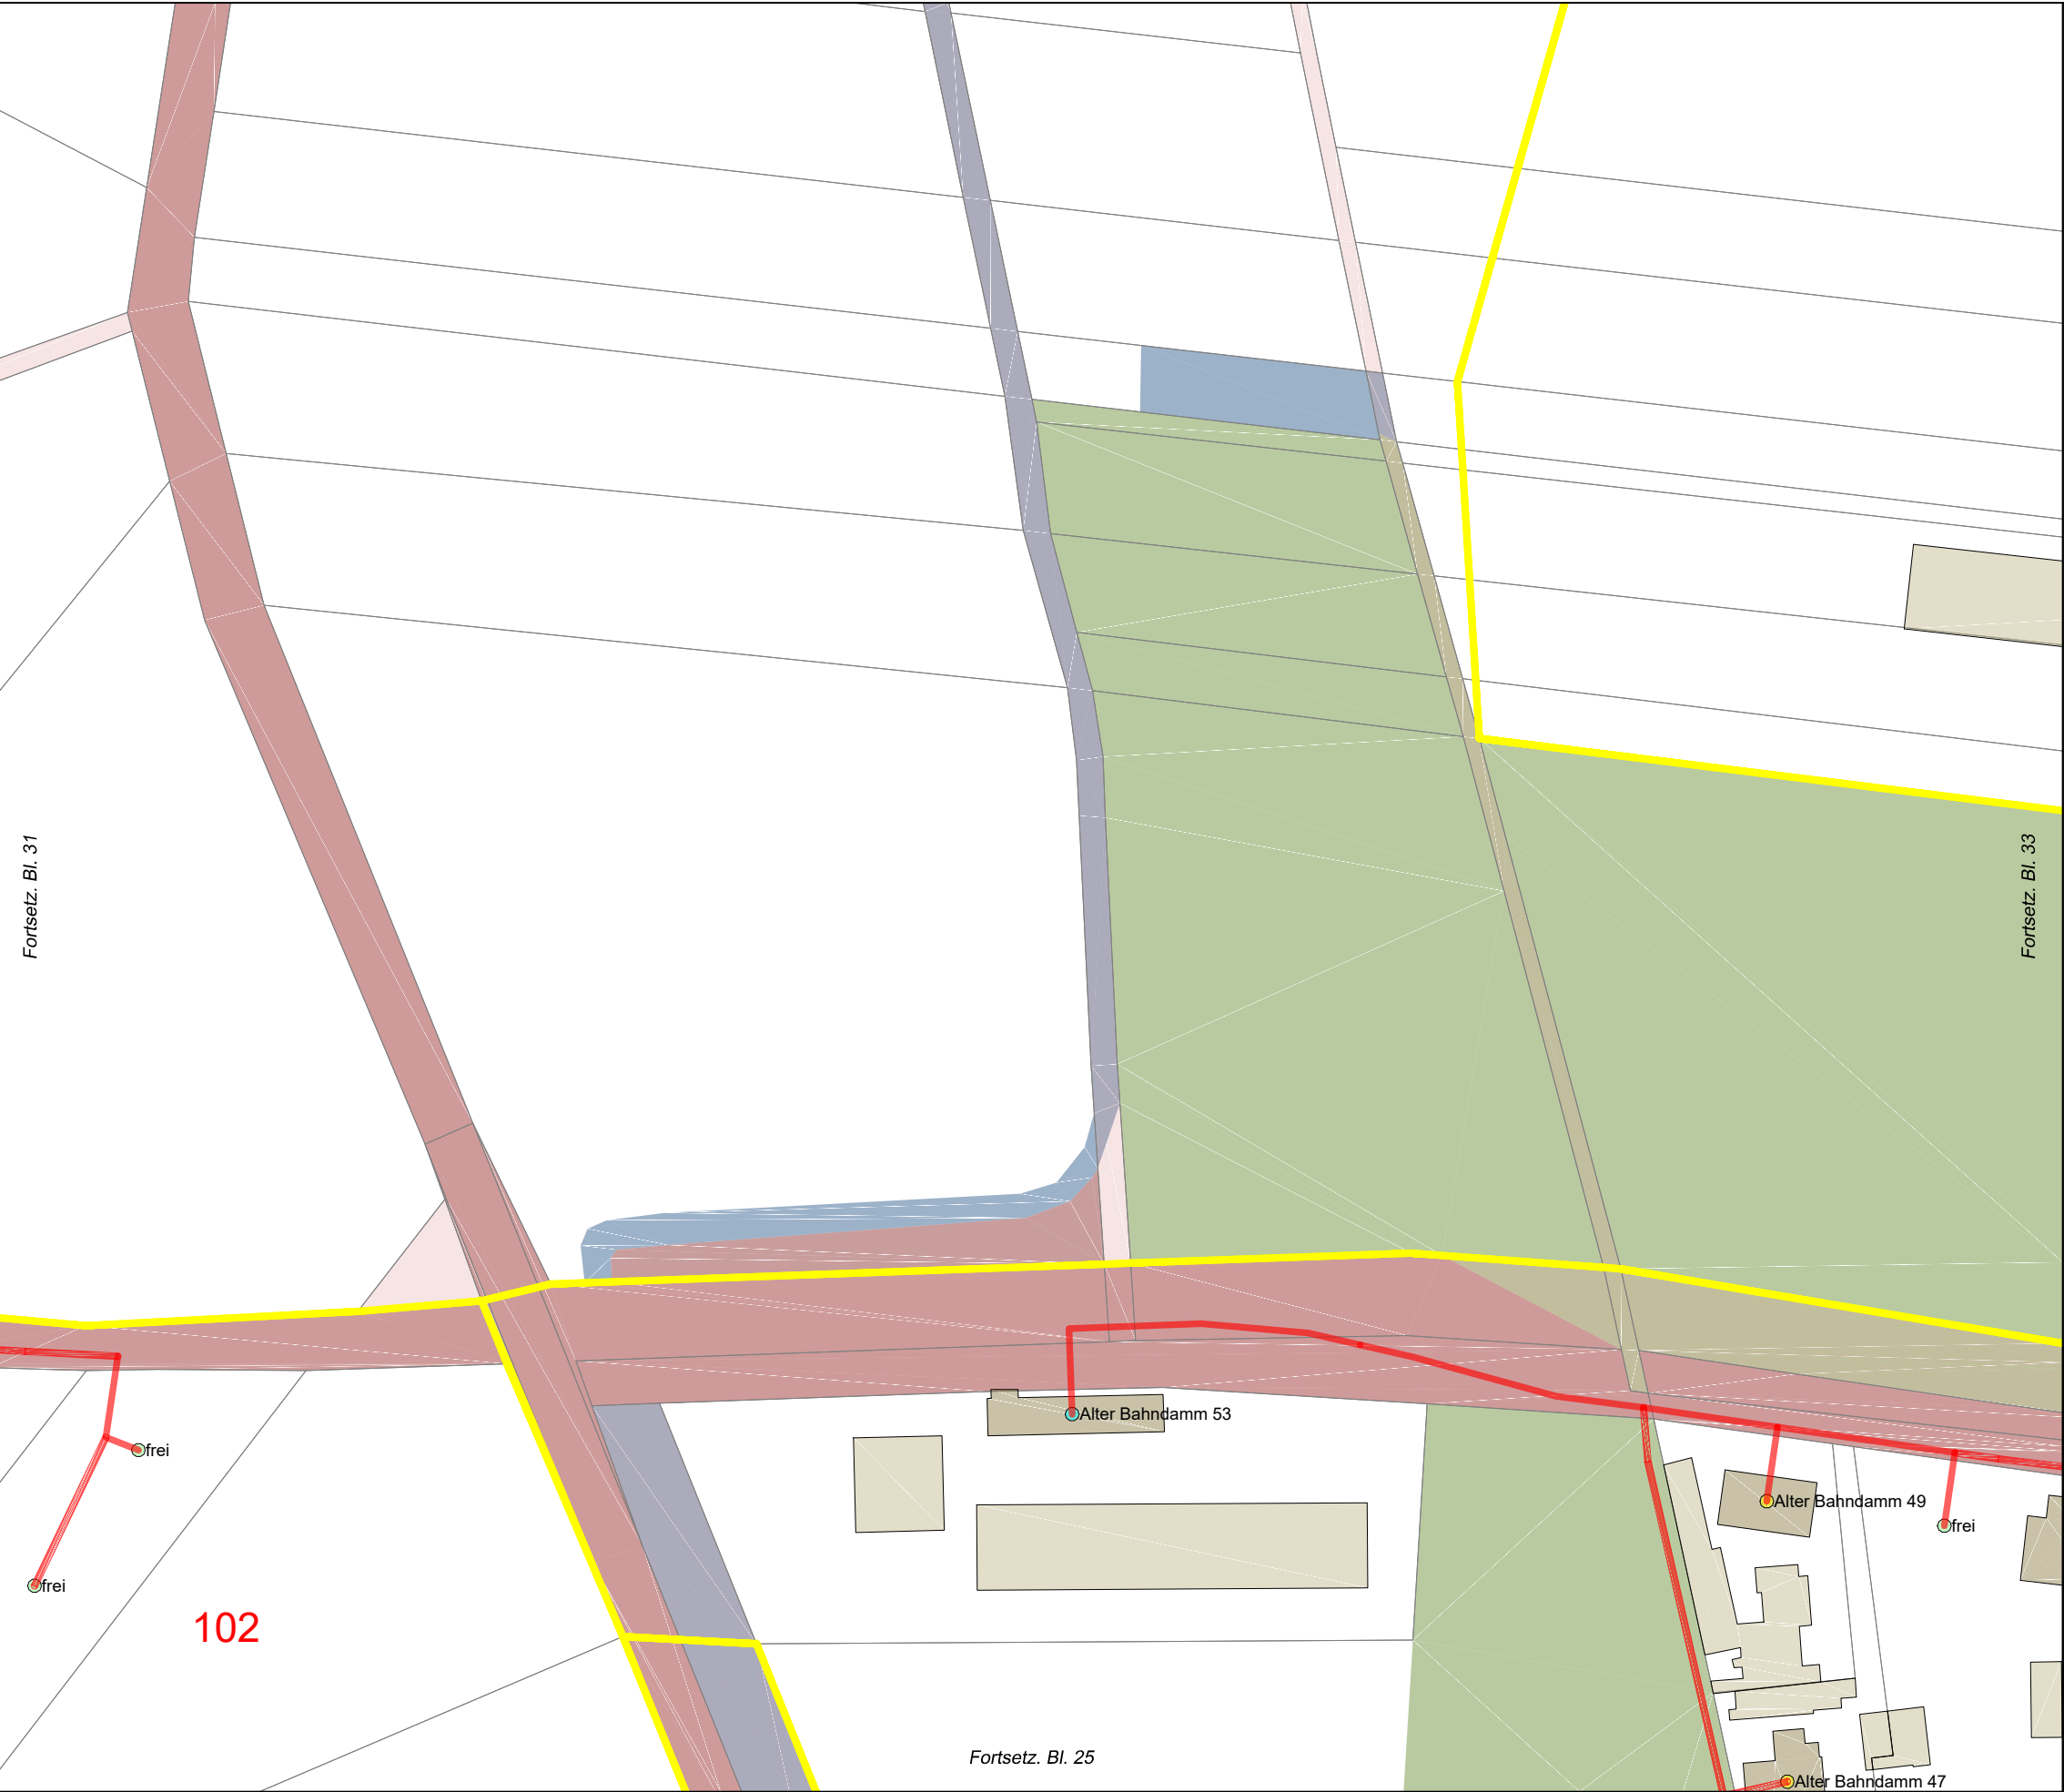

Legende

- Trasse geplant
- potenzielle BB-Trasse
- vorh. Leerrohr
- NVT Cluster
- PoP
- BB-Übergabe
- Netzverteiler
- Kabelschacht (ungefähre Pos.)
- Anschlusspunkt geplant
- Anschluss nicht geplant
- potenzieller Anschluss
- Flurstücksgrenzen
- Flurstück öffentlich
- Hauptgebäude
- Nebengebäude
- Verkehrsanlagen
- Gewässer
- Wald, Grünfläche, Moor
- Grenze VG/EG




Auftraggeber:



NPS
Network Planning
& Services GmbH

Planung:

Projekt:	FTTB-Netz Bördekreis LOS5 und LOS6 VG Elbe-Heide / EG Niedere Börde			
Ort:	Gem. Colbitz / Ortsteil Samswegen (Haidberg-Süd)			
Ortsteil:	Colbitz			
Planart:	Entwurfsplanung V.1			
	Name:	Datum:	Maßstab:	1:1.000
Gez.:	Ungerath	23.10.2020	Format:	A3
Gepr.:	Büttner	23.10.2020	Blatt:	32/116

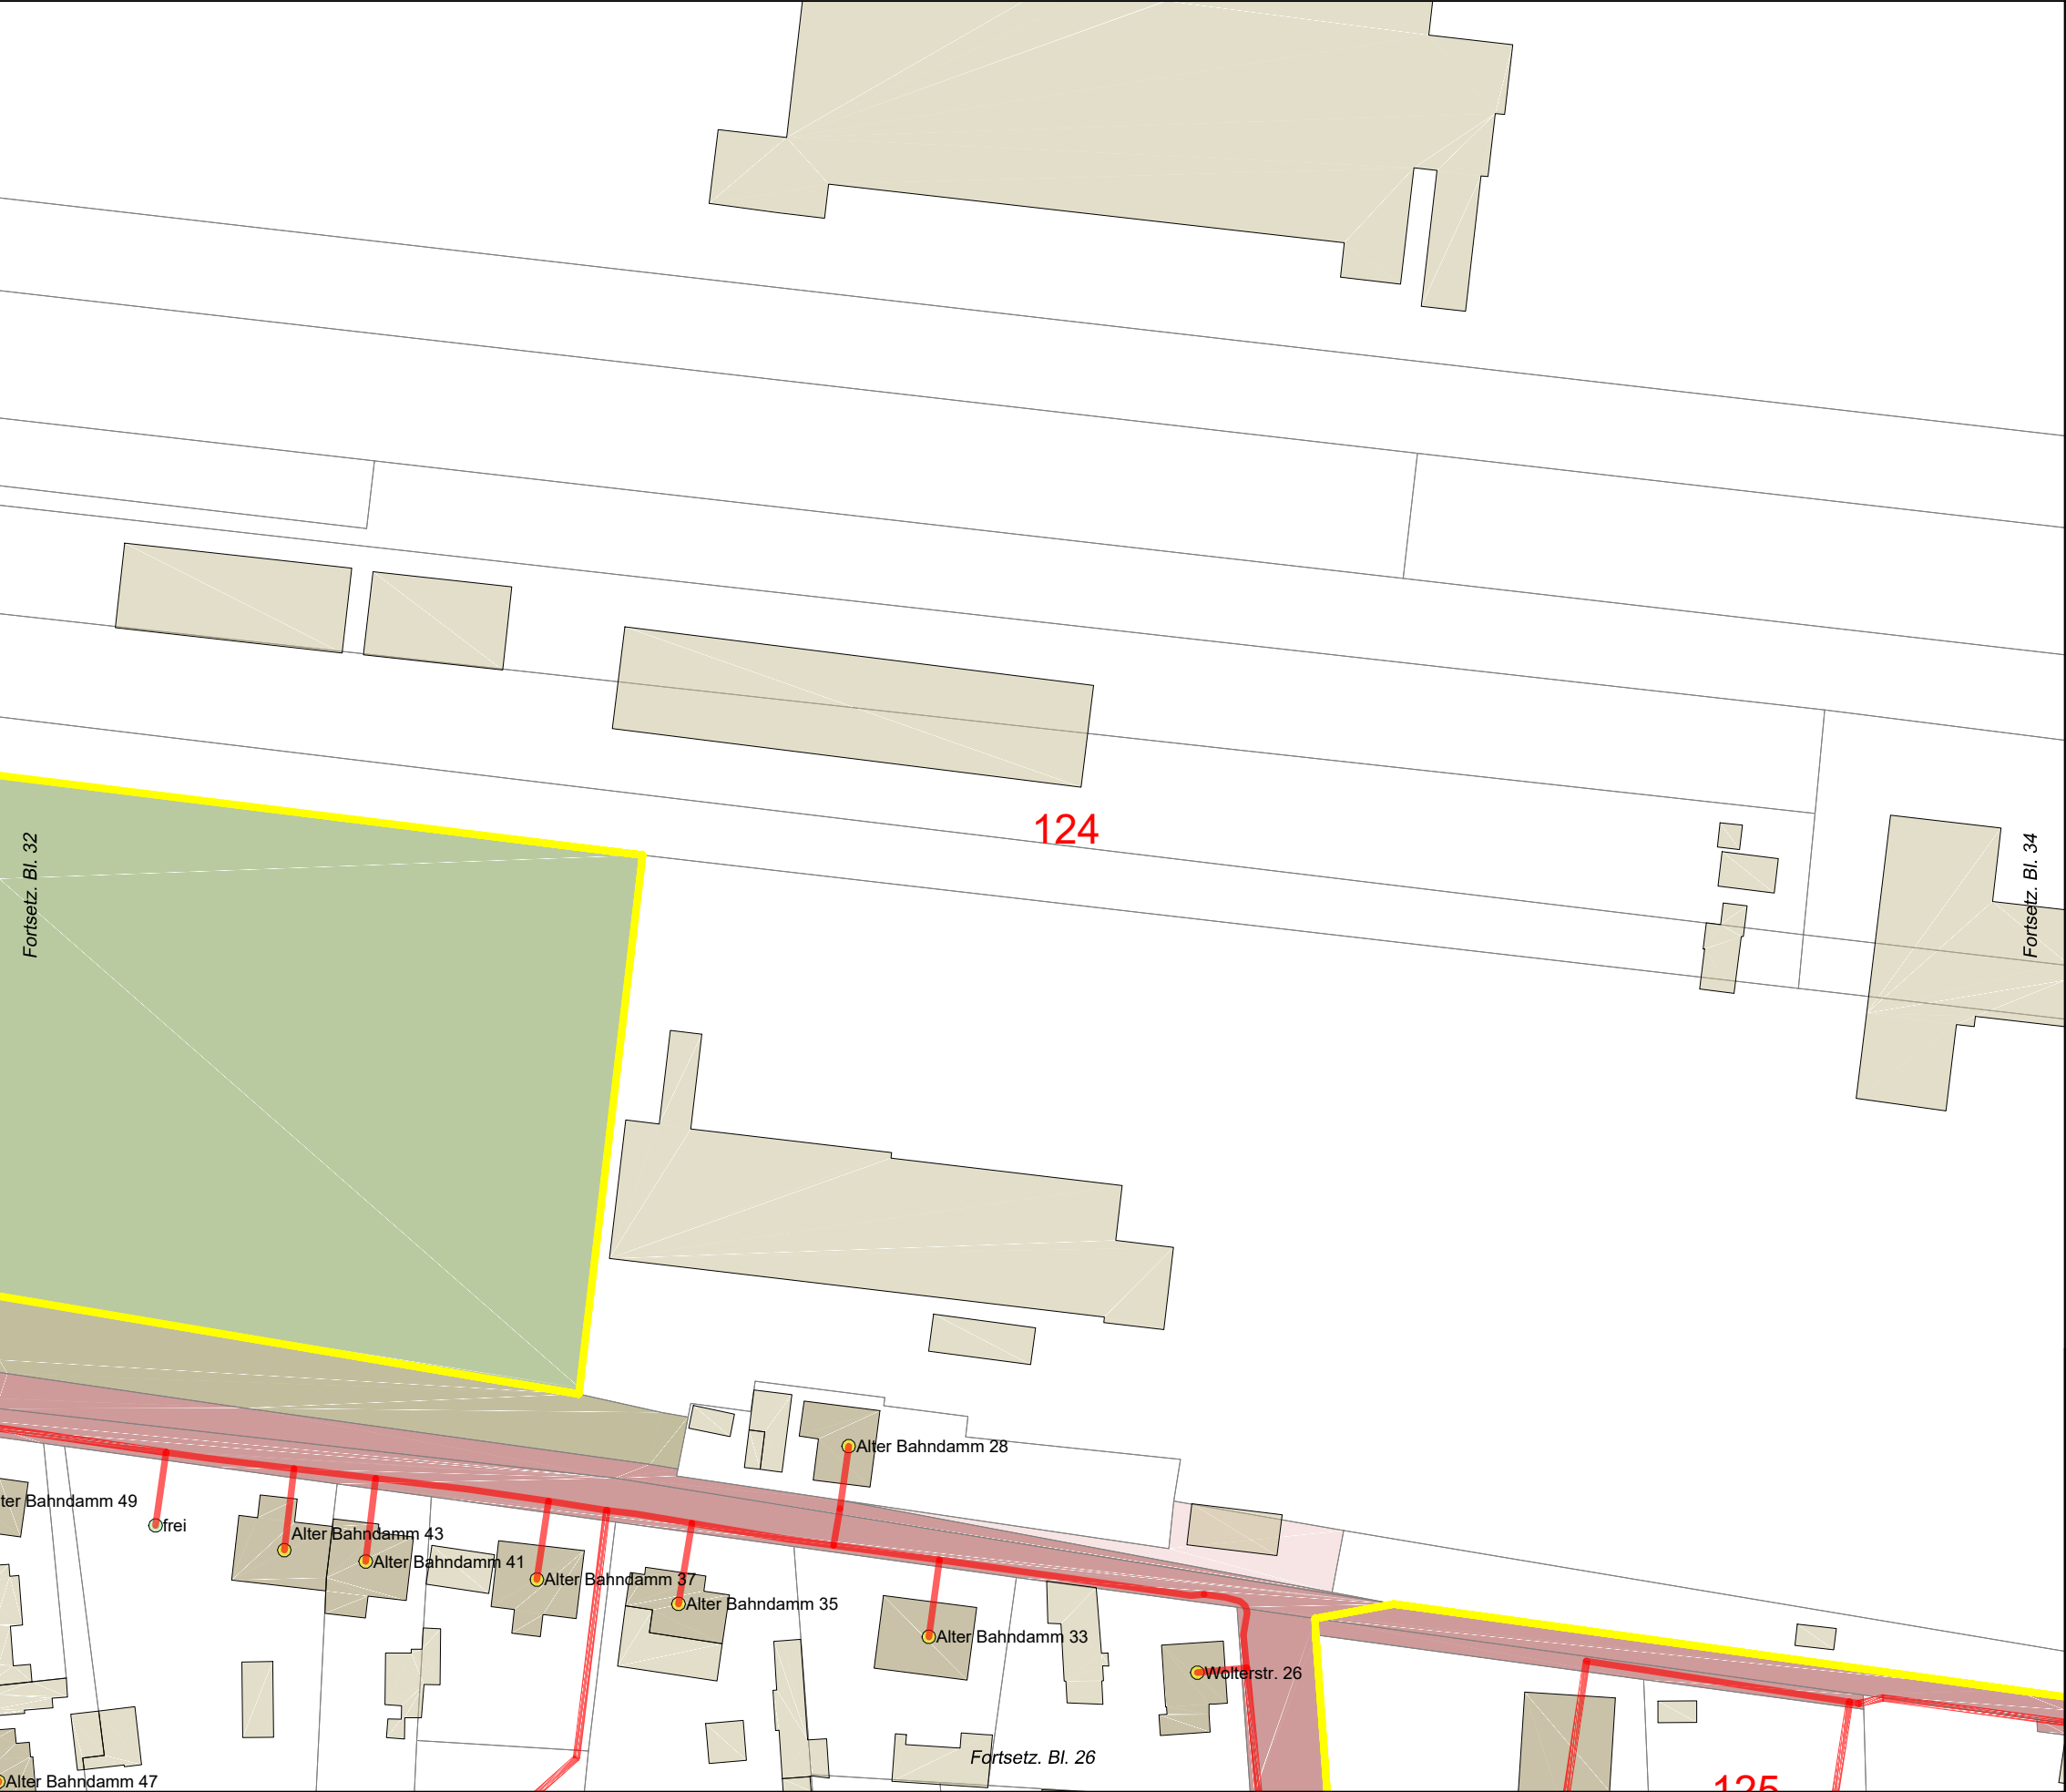


Legende

- Trasse geplant
- potenzielle BB-Trasse
- vorh. Leerrohr
- NVT Cluster
- PoP
- BB-Übergabe
- Netzverteiler
- Kabelschacht (ungefähre Pos.)
- Anschlusspunkt geplant
- Anschluss nicht geplant
- potenzieller Anschluss
- Flurstücksgrenzen
- Flurstück öffentlich
- Hauptgebäude
- Nebengebäude
- Verkehrsanlagen
- Gewässer
- Wald, Grünfläche, Moor
- Grenze VG/EG



Auftraggeber:		Planung:	
Projekt:	FTTB-Netz Bördekreis LOS5 und LOS6 VG Elbe-Heide / EG Niedere Börde		
Ort:	Gem. Colbitz / Ortsteil Samswegen (Haidberg-Süd)		
Ortsteil:	Colbitz		
Planart:	Entwurfsplanung V.1		
	Name:	Datum:	Maßstab: 1:1.000
Gez.:	Ungerath	23.10.2020	Format: A3
Gepr.:	Büttner	23.10.2020	Blatt: 33/116

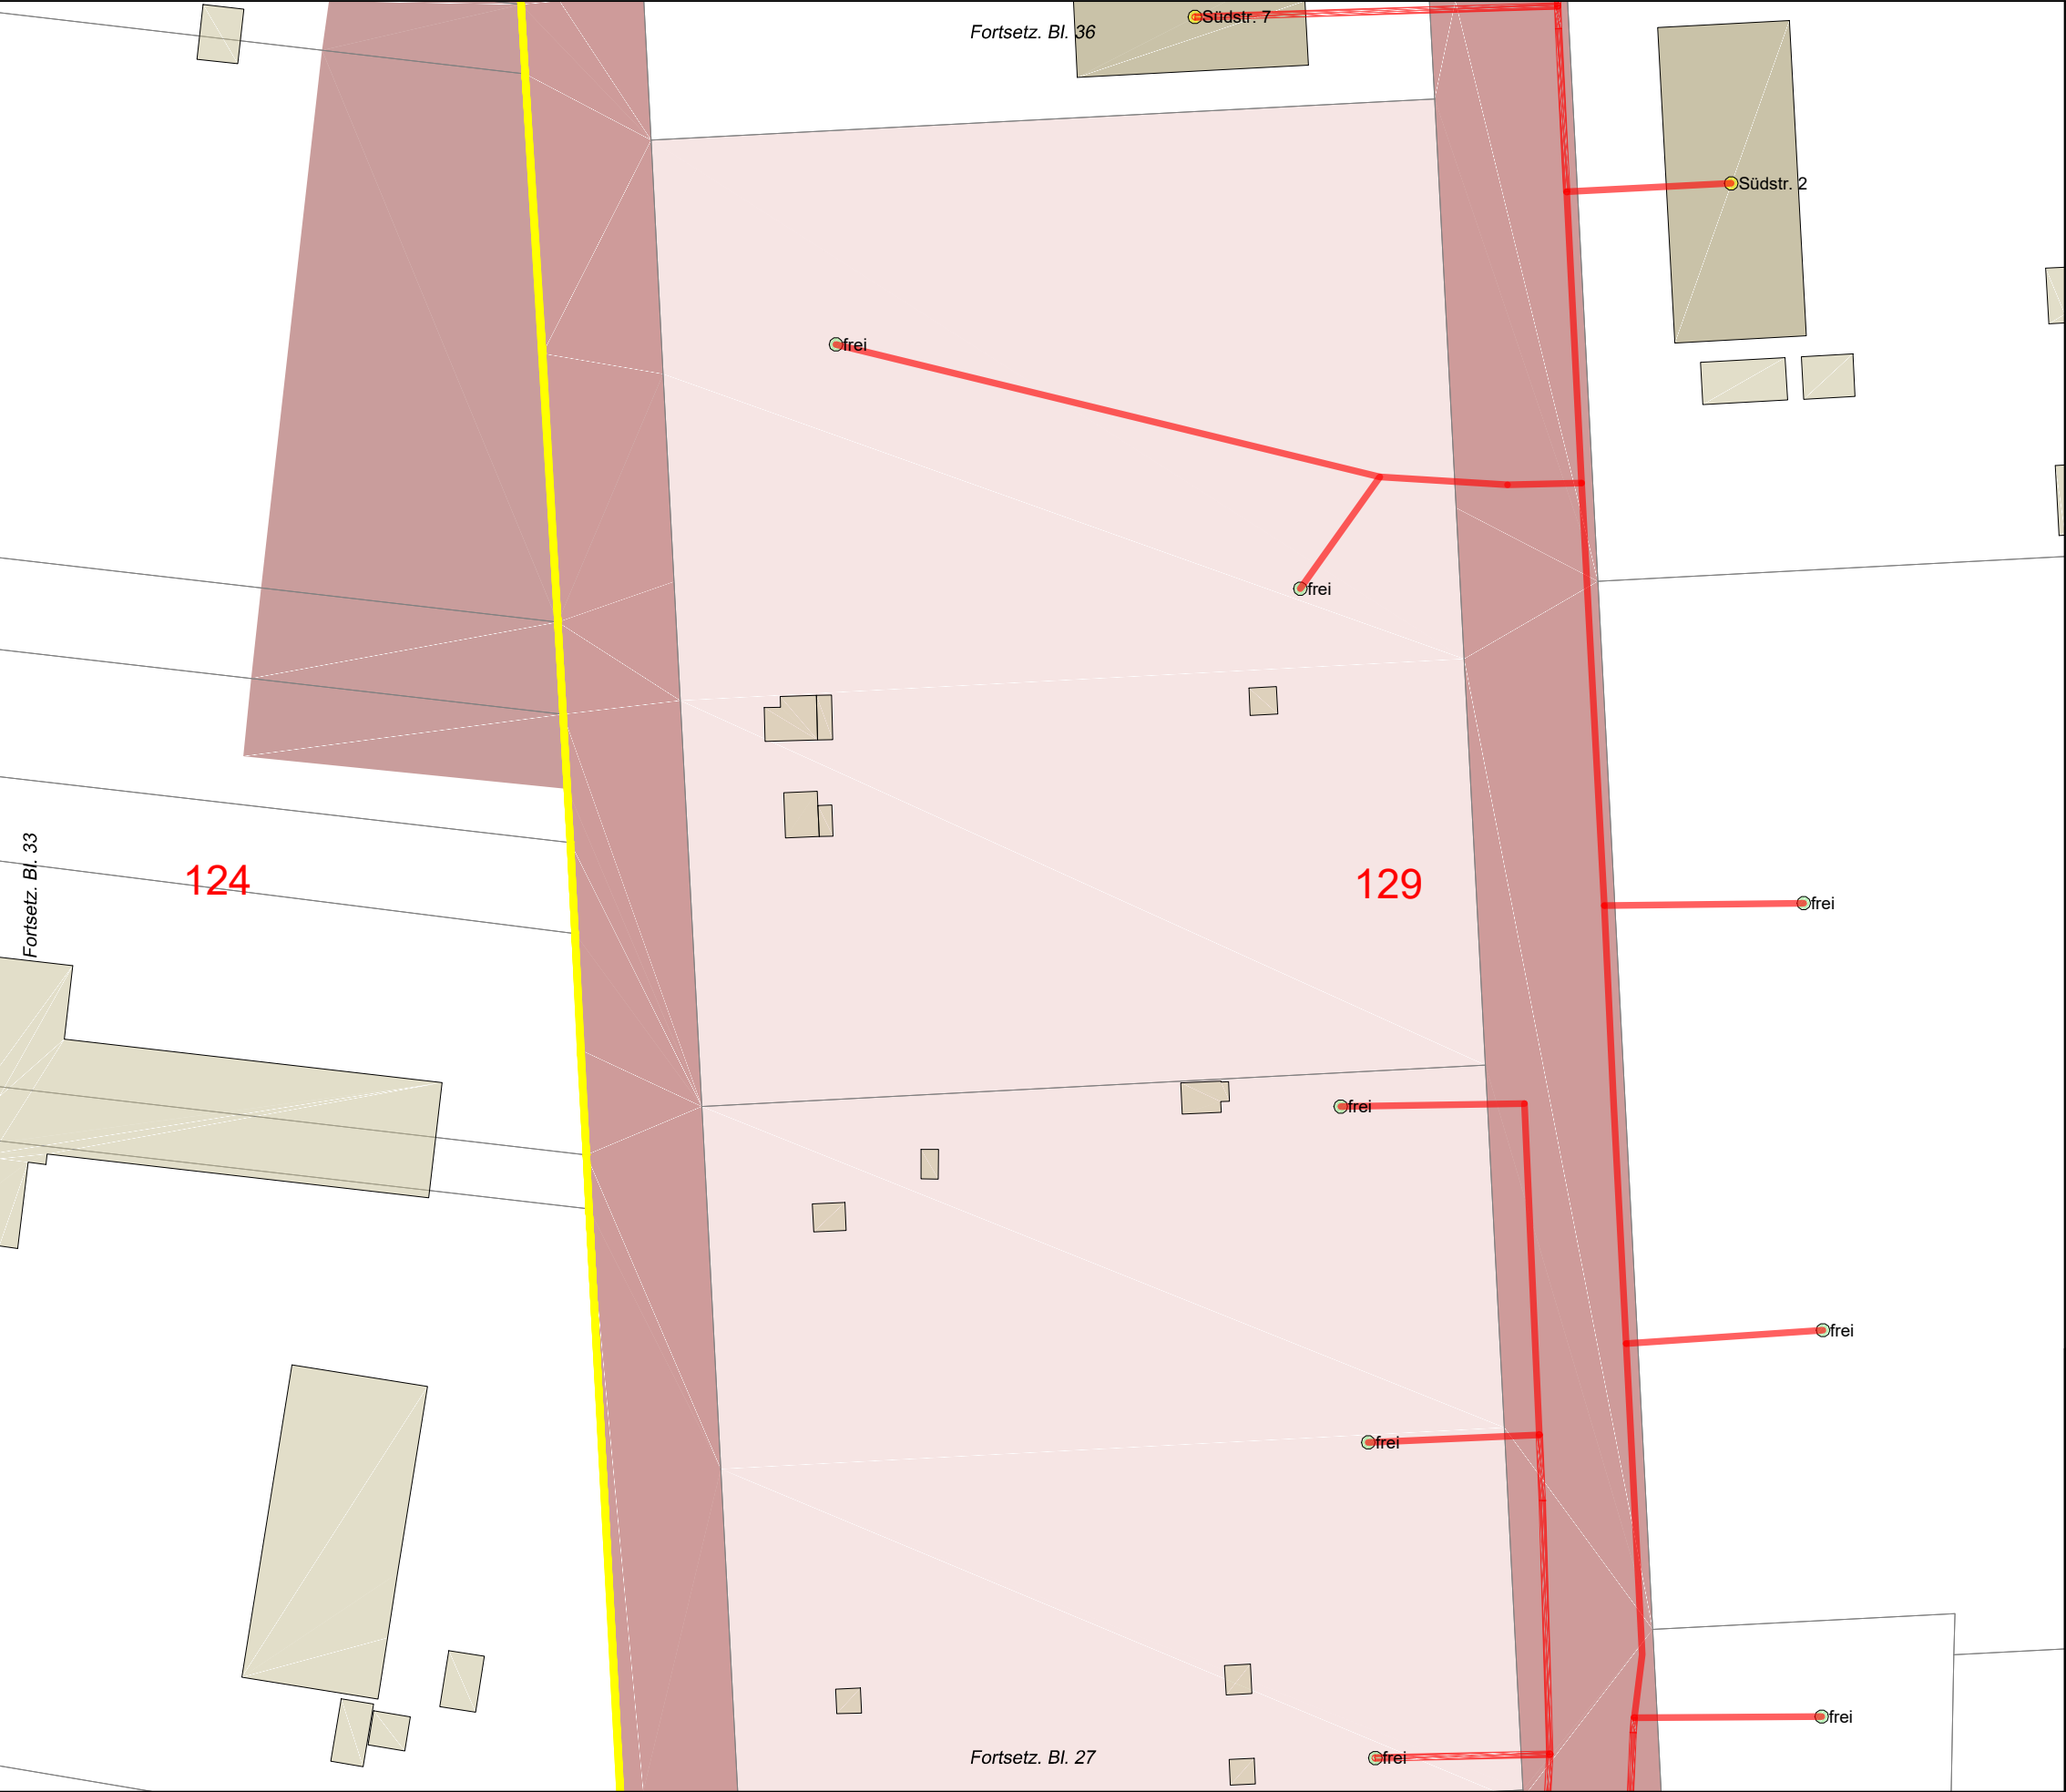


Legende

- Trasse geplant
- potenzielle BB-Trasse
- vorh. Leerrohr
- NVT Cluster
- PoP
- BB-Übergabe
- Netzverteiler
- Kabelschacht (ungefähre Pos.)
- Anschlusspunkt geplant
- Anschluss nicht geplant
- potenzieller Anschluss
- Flurstücksgrenzen
- Flurstück öffentlich
- Hauptgebäude
- Nebengebäude
- Verkehrsanlagen
- Gewässer
- Wald, Grünfläche, Moor
- Grenze VG/EG



Auftraggeber:				Planung:	
Projekt:				FTTB-Netz Bördekreis LOS5 und LOS6 VG Elbe-Heide / EG Niedere Börde	
Ort:				Gem. Colbitz / Ortsteil Samswegen (Haidberg-Süd)	
Ortsteil:				Colbitz	
Planart:				Entwurfsplanung V.1	
	Name:		Datum:	Maßstab:	1:1.000
Gez.:	Ungerath		23.10.2020	Format:	A3
Gepr.:	Büttner		23.10.2020	Blatt:	34/116

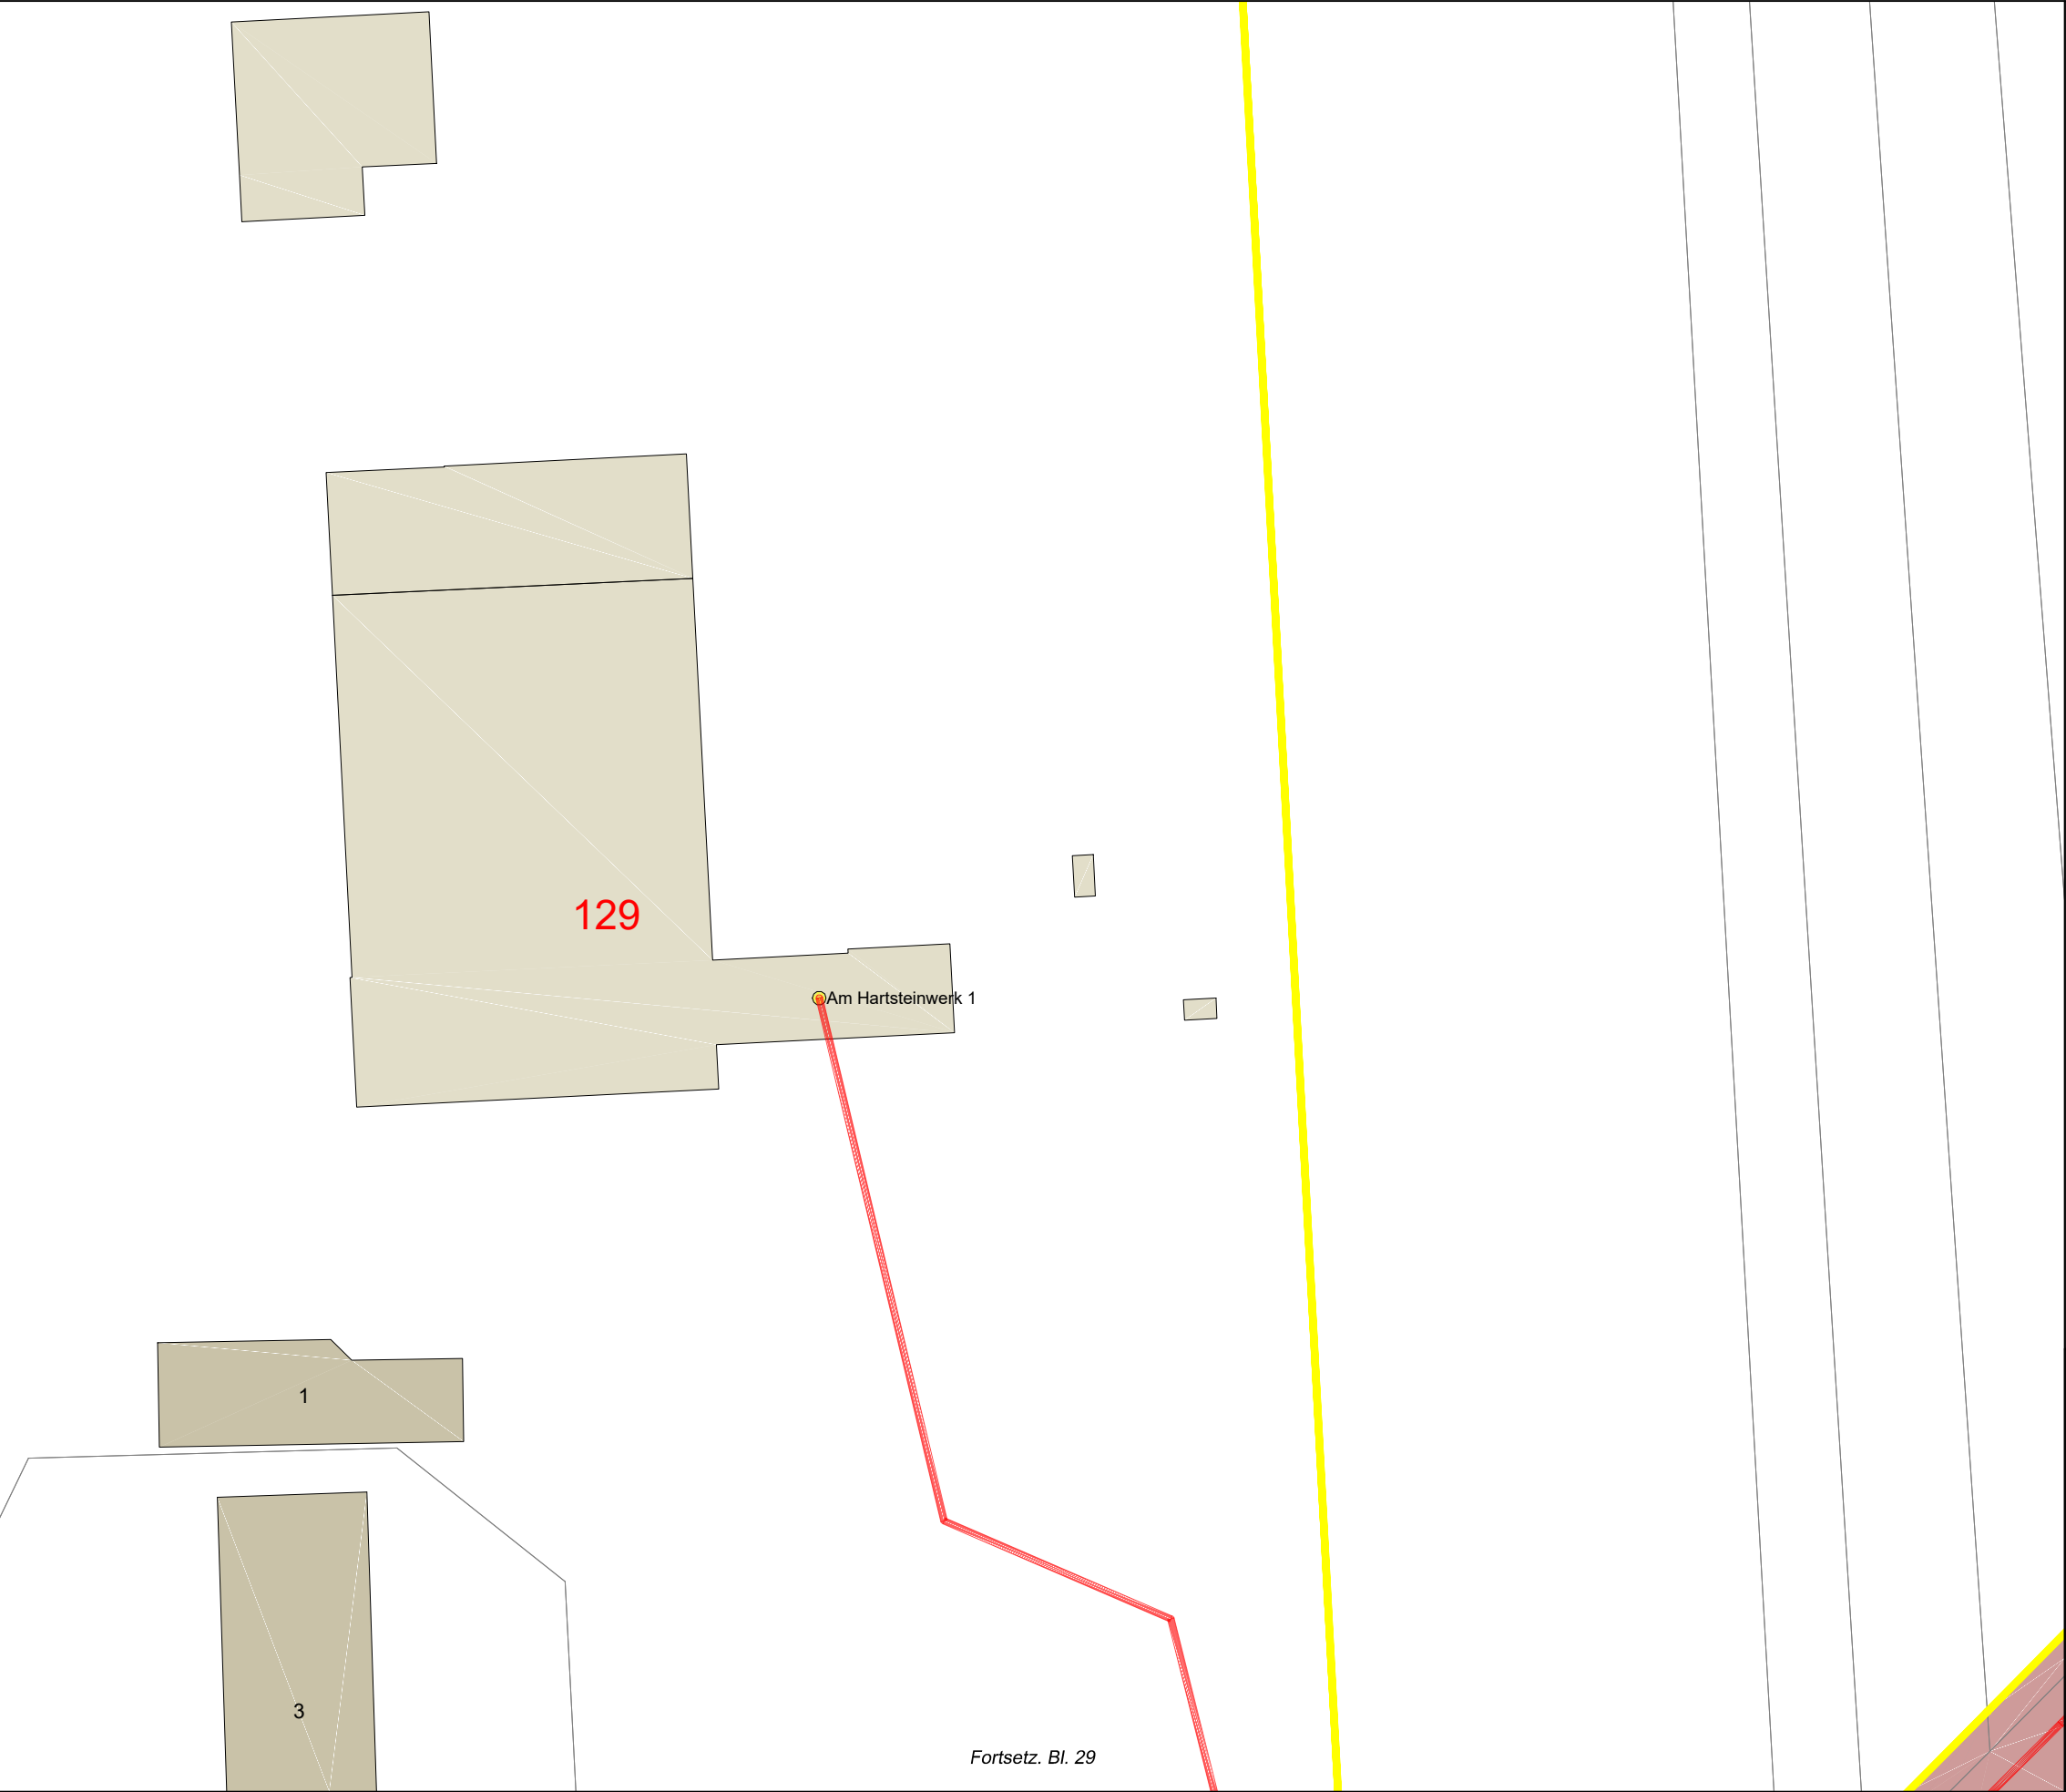


Legende

- Trasse geplant
- potenzielle BB-Trasse
- vorh. Leerrohr
- NVT Cluster
- PoP
- BB-Übergabe
- Netzverteiler
- Kabelschacht (ungefähre Pos.)
- Anschlusspunkt geplant
- Anschluss nicht geplant
- potenzieller Anschluss
- Flurstücksgrenzen
- Flurstück öffentlich
- Hauptgebäude
- Nebengebäude
- Verkehrsanlagen
- Gewässer
- Wald, Grünfläche, Moor
- Grenze VG/EG



Auftraggeber:				Planung:	
Projekt:				FTTB-Netz Bördekreis LOS5 und LOS6 VG Elbe-Heide / EG Nedere Börde	
Ort:				Gem. Colbitz / Ortsteil Samswegen (Haidberg-Süd)	
Ortsteil:				Colbitz	
Planart:				Entwurfsplanung V.1	
	Name:		Datum:	Maßstab:	1:1.000
Gez.:	Ungerath		23.10.2020	Format:	A3
Gepr.:	Büttner		23.10.2020	Blatt:	35/116

Fortsetz. Bl. 29

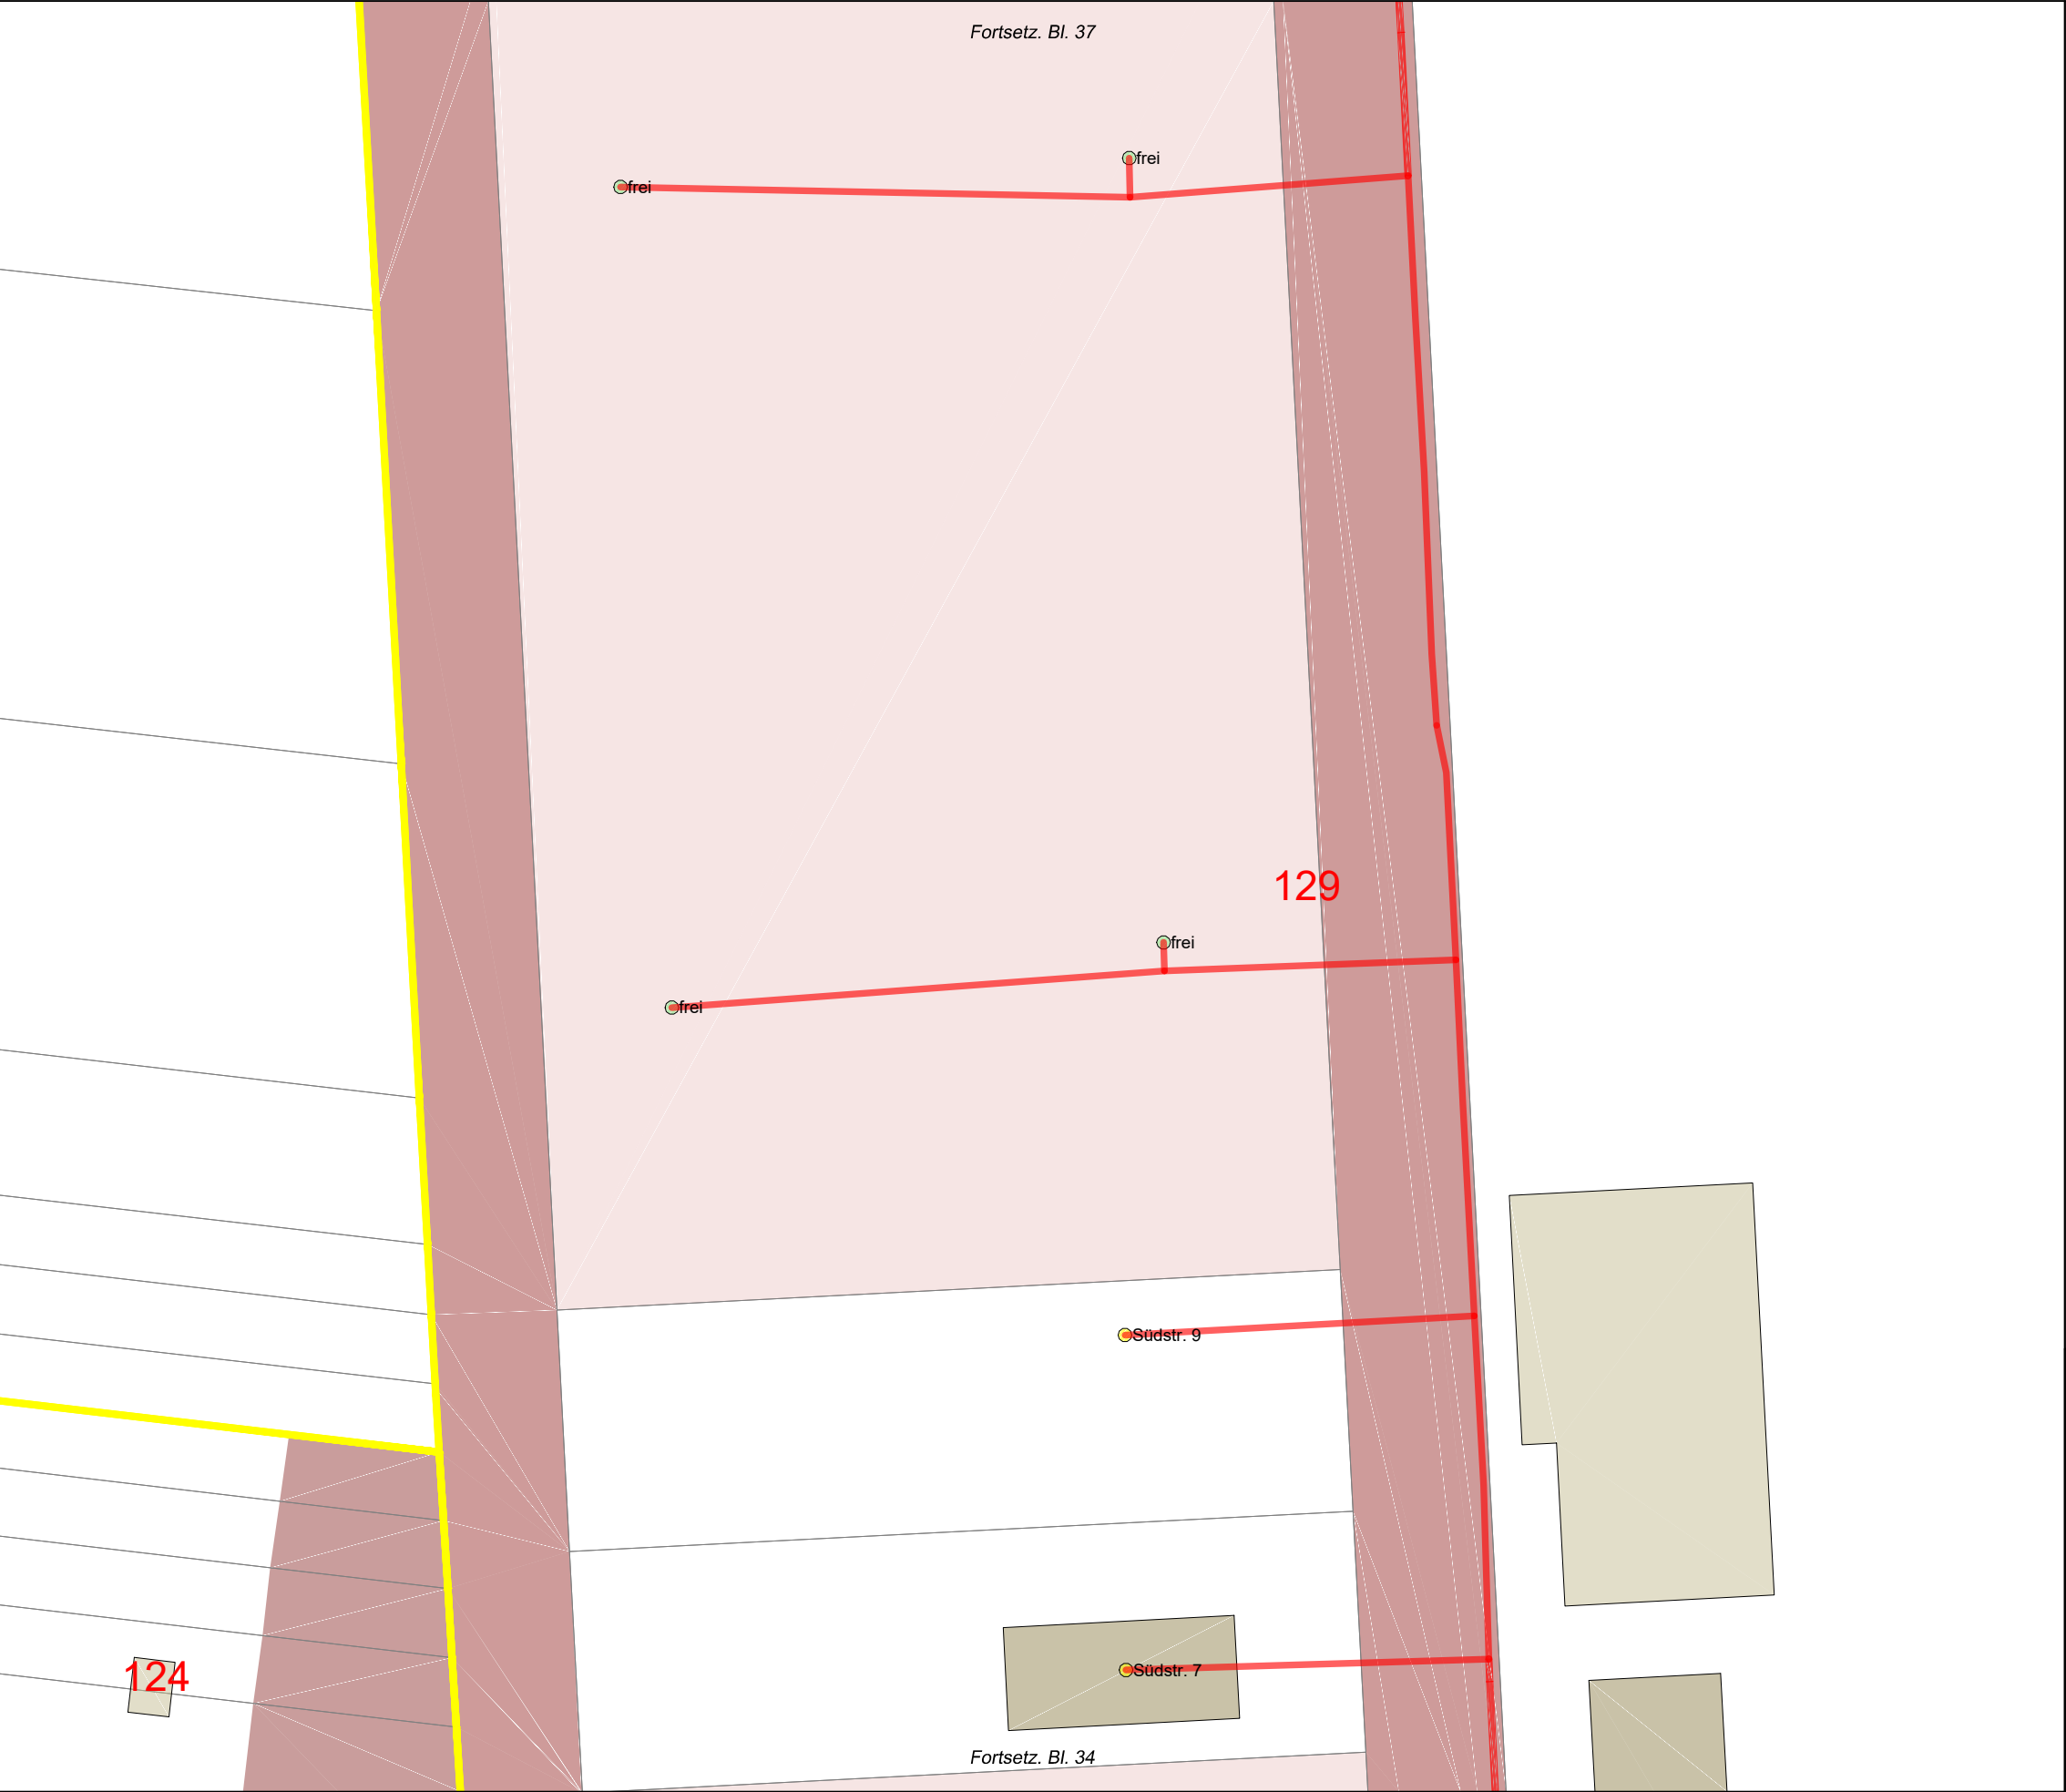


Legende

- Trasse geplant
- potenzielle BB-Trasse
- vorh. Leerrohr
- NVT Cluster
- PoP
- BB-Übergabe
- Netzverteiler
- Kabelschacht (ungefähre Pos.)
- Anschlusspunkt geplant
- Anschluss nicht geplant
- potenzieller Anschluss
- Flurstücksgrenzen
- Flurstück öffentlich
- Hauptgebäude
- Nebengebäude
- Verkehrsanlagen
- Gewässer
- Wald, Grünfläche, Moor
- Grenze VG/EG




Auftraggeber:				Planung:	
Projekt:				FTTB-Netz Bördekreis LOS5 und LOS6 VG Elbe-Heide / EG Niedere Börde	
Ort:				Gem. Colbitz / Ortsteil Samswegen (Haidberg-Süd)	
Ortsteil:				Colbitz	
Planart:				Entwurfsplanung V.1	
	Name:		Datum:	Maßstab:	1:1.000
Gez.:	Ungerath		23.10.2020	Format:	A3
Gepr.:	Büttner		23.10.2020	Blatt:	36/116

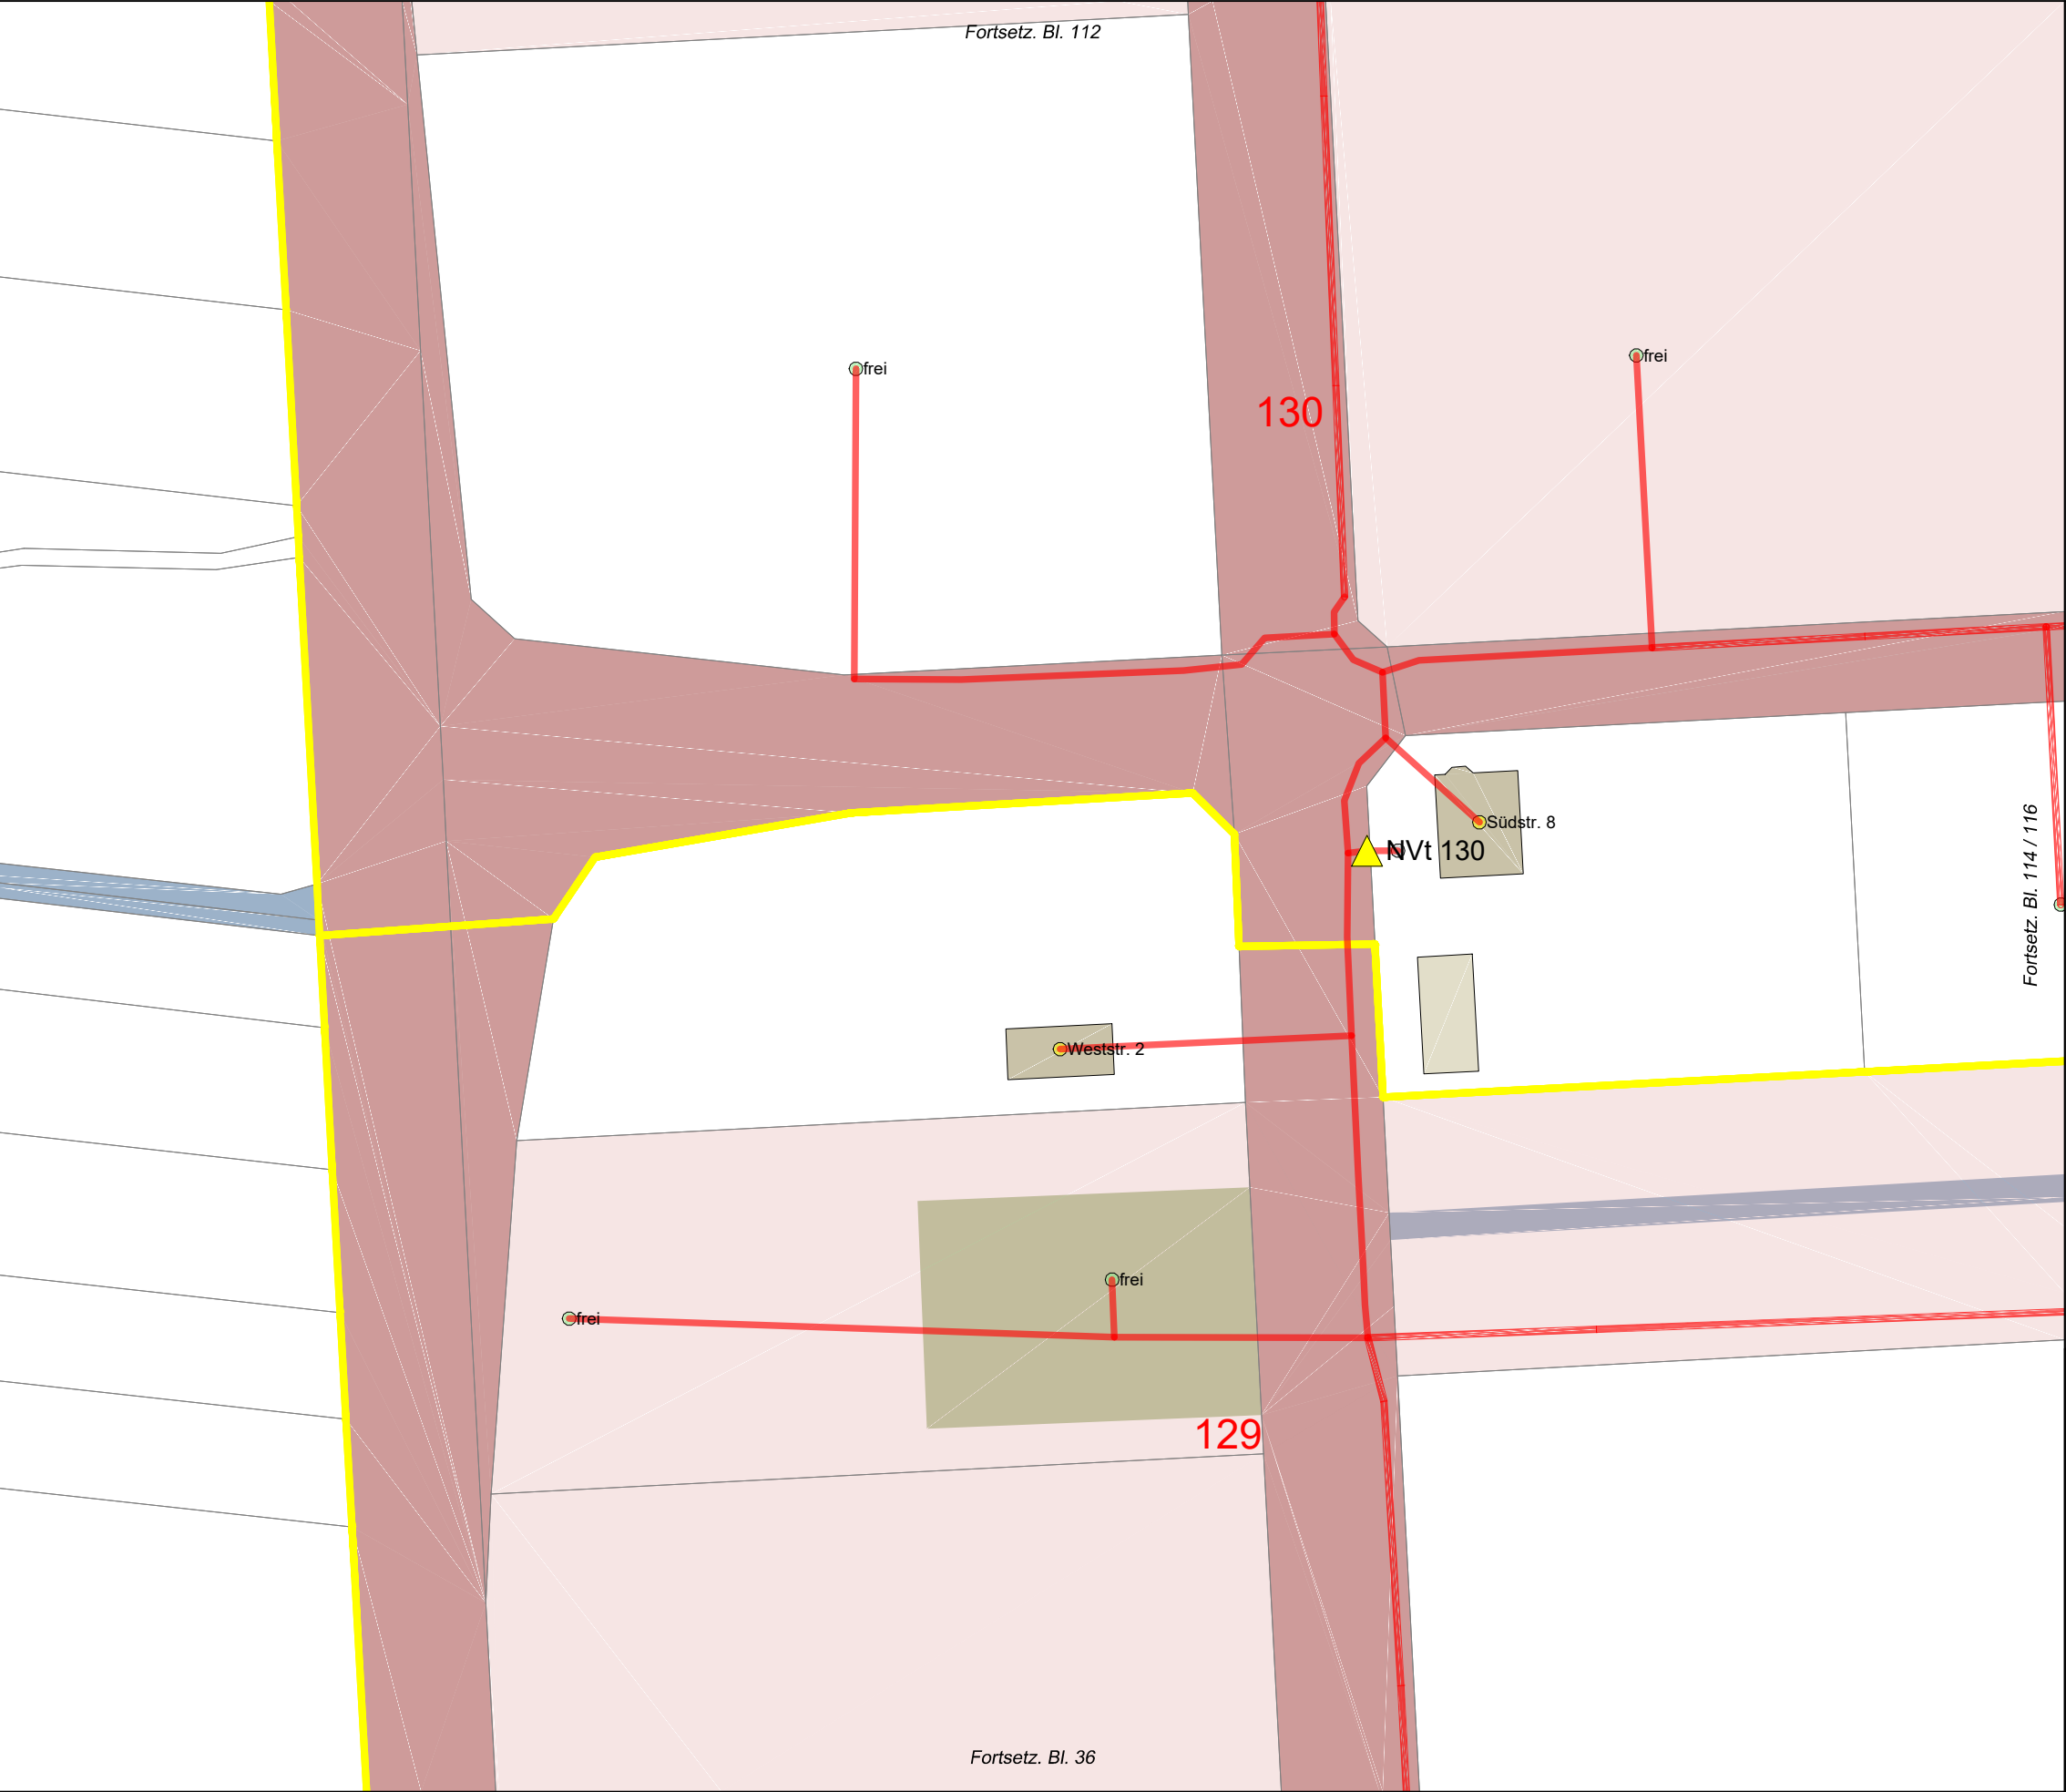

Legende

- Trasse geplant
- potenzielle BB-Trasse
- vorh. Leerrohr
- NVT Cluster
- PoP
- BB-Übergabe
- Netzverteiler
- Kabelschacht (ungefähre Pos.)
- Anschlusspunkt geplant
- Anschluss nicht geplant
- potenzieller Anschluss
- Flurstücksgrenzen
- Flurstück öffentlich
- Hauptgebäude
- Nebengebäude
- Verkehrsanlagen
- Gewässer
- Wald, Grünfläche, Moor
- Grenze VG/EG

Auftraggeber:				Planung:	
Projekt:				FTTB-Netz Bördekreis LOS5 und LOS6 VG Elbe-Heide / EG Niedere Börde	
Ort:				Gem. Colbitz / Ortsteil Samswegen (Haidberg-Süd)	
Ortsteil:				Colbitz	
Planart:				Entwurfsplanung V.1	
	Name:		Datum:	Maßstab:	1:1.000
Gez.:	Ungerath		23.10.2020	Format:	A3
Gepr.:	Büttner		23.10.2020	Blatt:	37/116

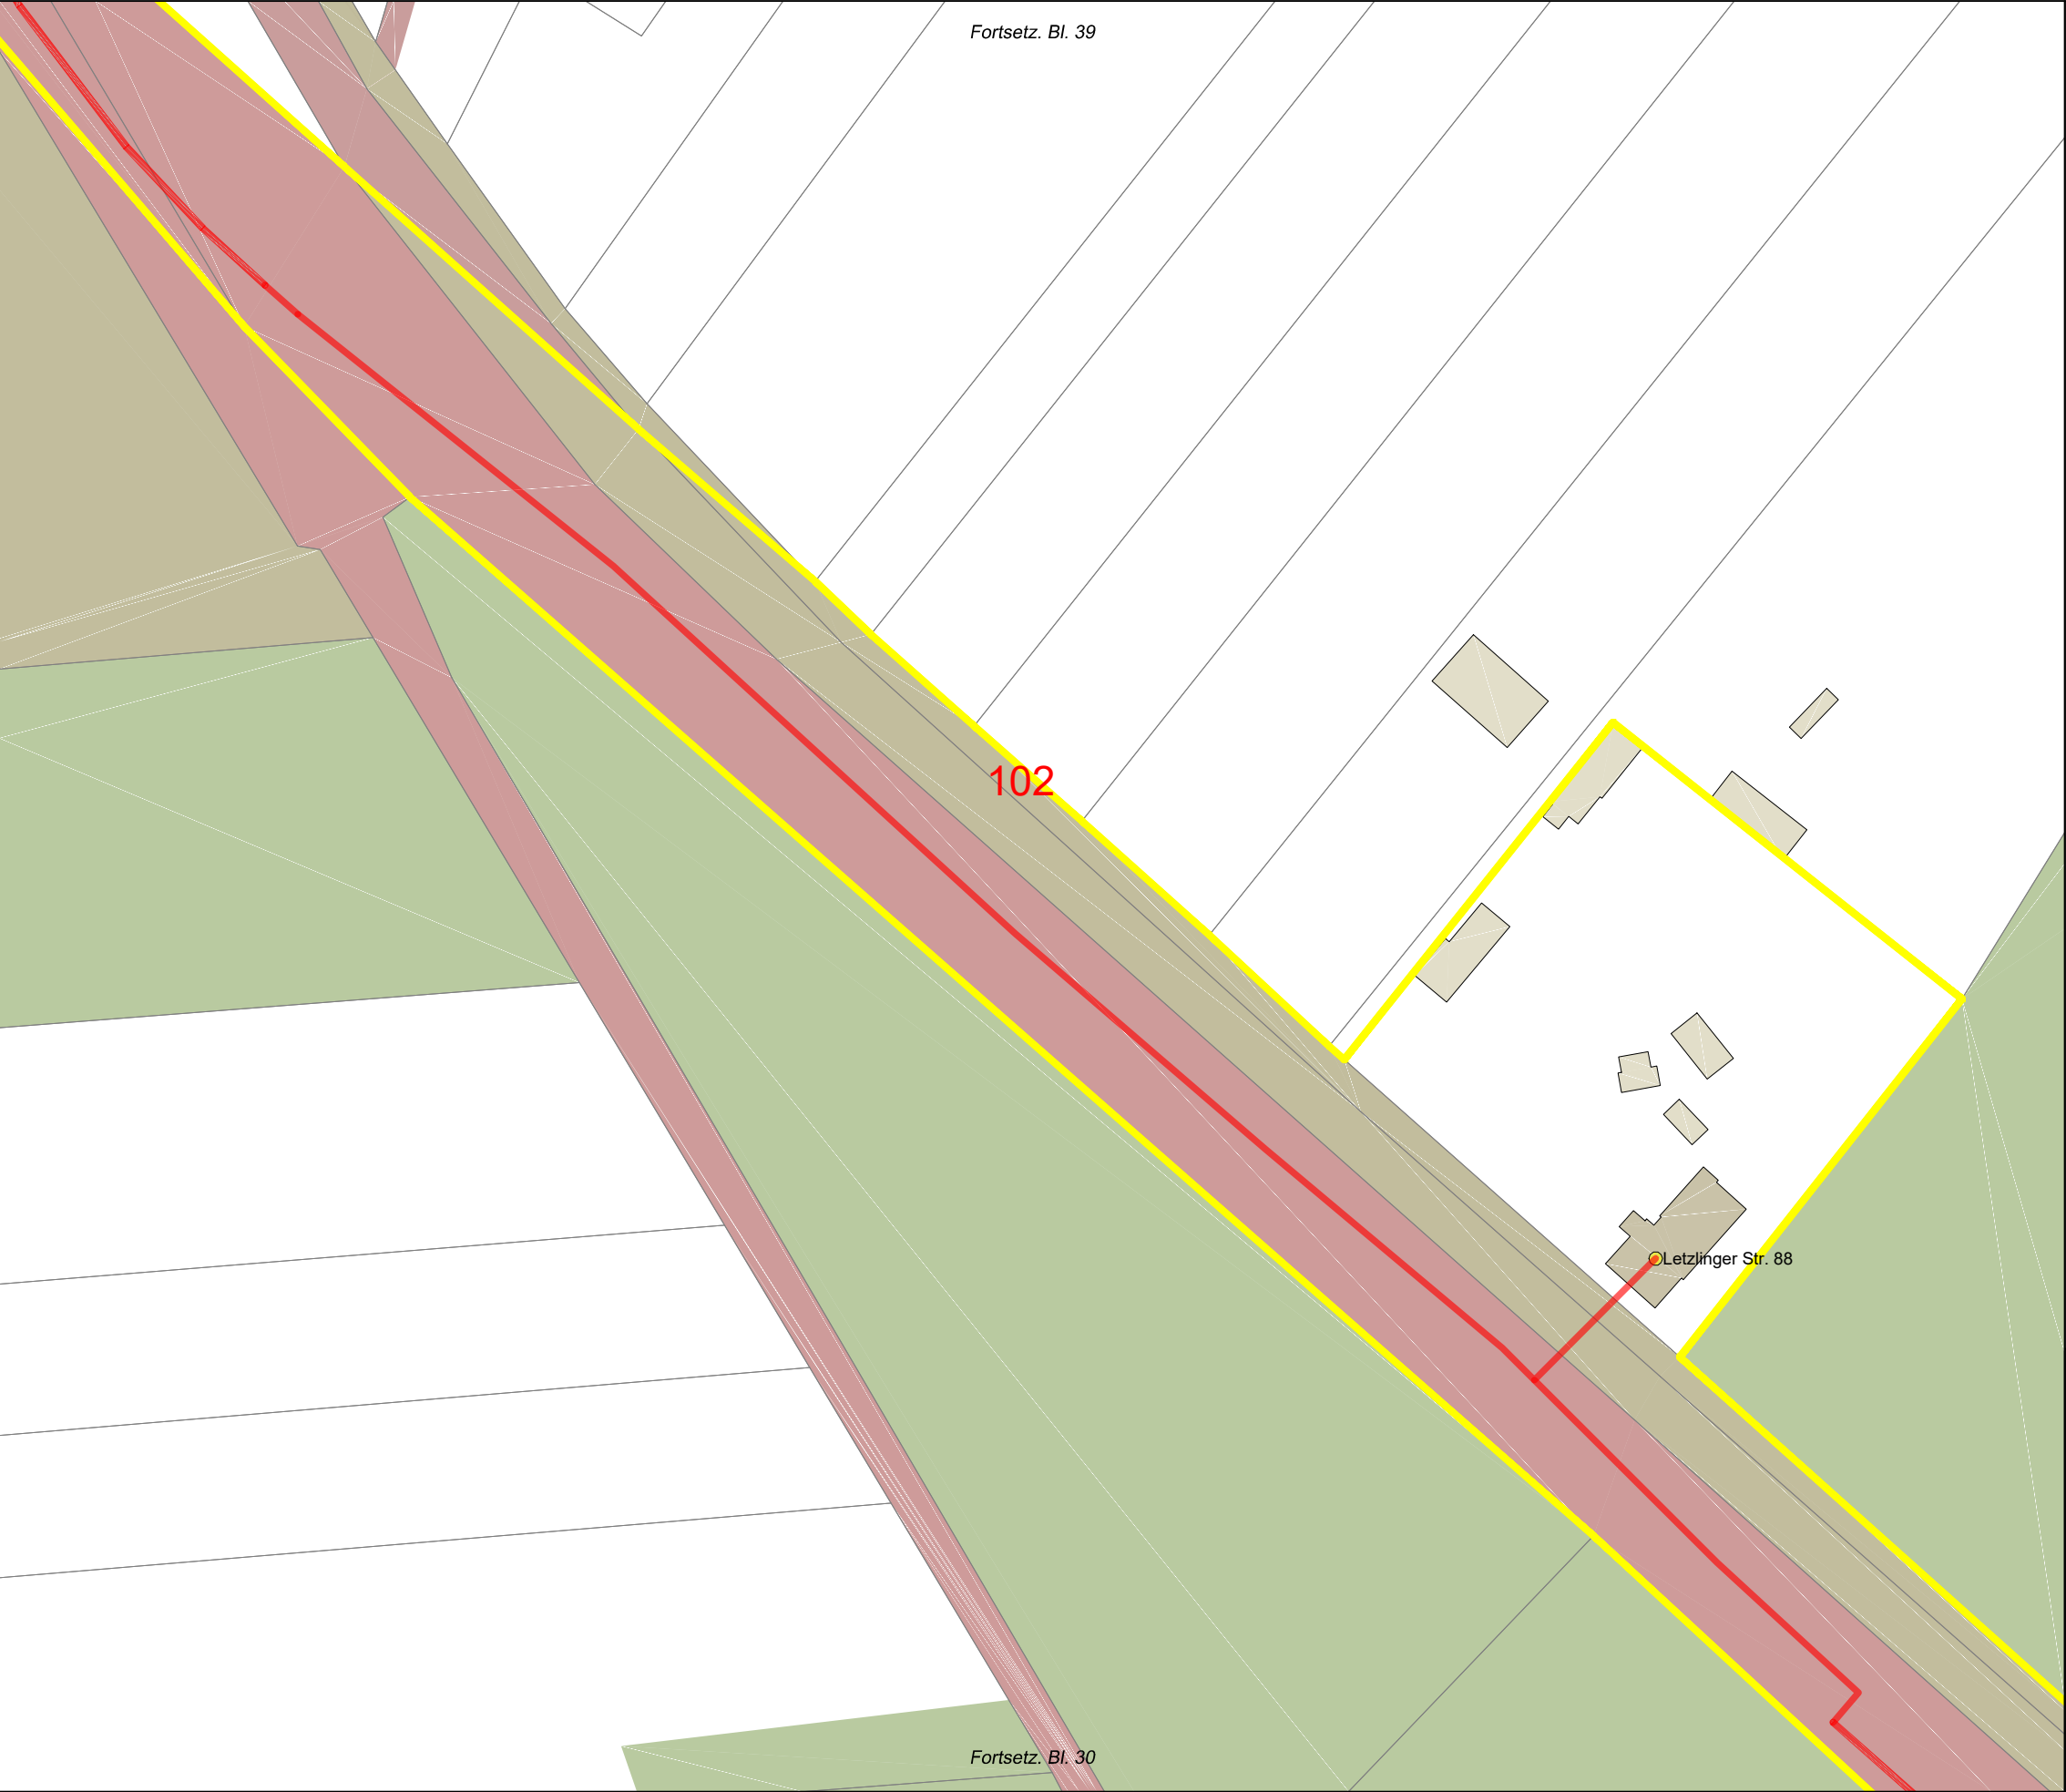

Fortsetz. Bl. 39

102

Letzlinger Str. 88

Fortsetz. Bl. 30

Legende

- Trasse geplant
- potenzielle BB-Trasse
- vorh. Leerrohr
- NVT Cluster
- PoP
- BB-Übergabe
- Netzverteiler
- Kabelschacht (ungefähre Pos.)
- Anschlusspunkt geplant
- Anschluss nicht geplant
- potenzieller Anschluss
- Flurstücksgrenzen
- Flurstück öffentlich
- Hauptgebäude
- Nebengebäude
- Verkehrsanlagen
- Gewässer
- Wald, Grünfläche, Moor
- Grenze VG/EG



Auftraggeber:				Planung:			
Projekt:						FTTB-Netz Bördekreis LOS5 und LOS6 VG Elbe-Heide / EG Niedere Börde	
Ort:						Gem. Colbitz / Ortsteil Samswegen (Haidberg-Süd)	
Ortsteil:						Colbitz	
Planart:						Entwurfsplanung V.1	
	Name:		Datum:		Maßstab:	1:1.000	
Gez.:	Ungerath		23.10.2020		Format:	A3	
Gepr.:	Büttner		23.10.2020		Blatt:	38/116	




Legende

- Trasse geplant
- potenzielle BB-Trasse
- vorh. Leerrohr
- NVT Cluster
- PoP
- BB-Übergabe
- Netzverteiler
- Kabelschacht (ungefähre Pos.)
- Anschlusspunkt geplant
- Anschluss nicht geplant
- potenzieller Anschluss
- Flurstücksgrenzen
- Flurstück öffentlich
- Hauptgebäude
- Nebengebäude
- Verkehrsanlagen
- Gewässer
- Wald, Grünfläche, Moor
- Grenze VG/EG



Auftraggeber:				Planung:			
							
Projekt:						FTTB-Netz Bördekreis LOS5 und LOS6 VG Elbe-Heide / EG Niedere Börde	
Ort:						Gem. Colbitz / Ortsteil Samswegen (Haidberg-Süd)	
Ortsteil:						OV Colbitz - Spitzenberg	
Planart:						Entwurfsplanung V.1	
	Name:		Datum:	Maßstab:	1:1.000		
Gez.:	Ungerath		23.10.2020	Format:	A3		
Gepr.:	Büttner		23.10.2020	Blatt:	39/116		

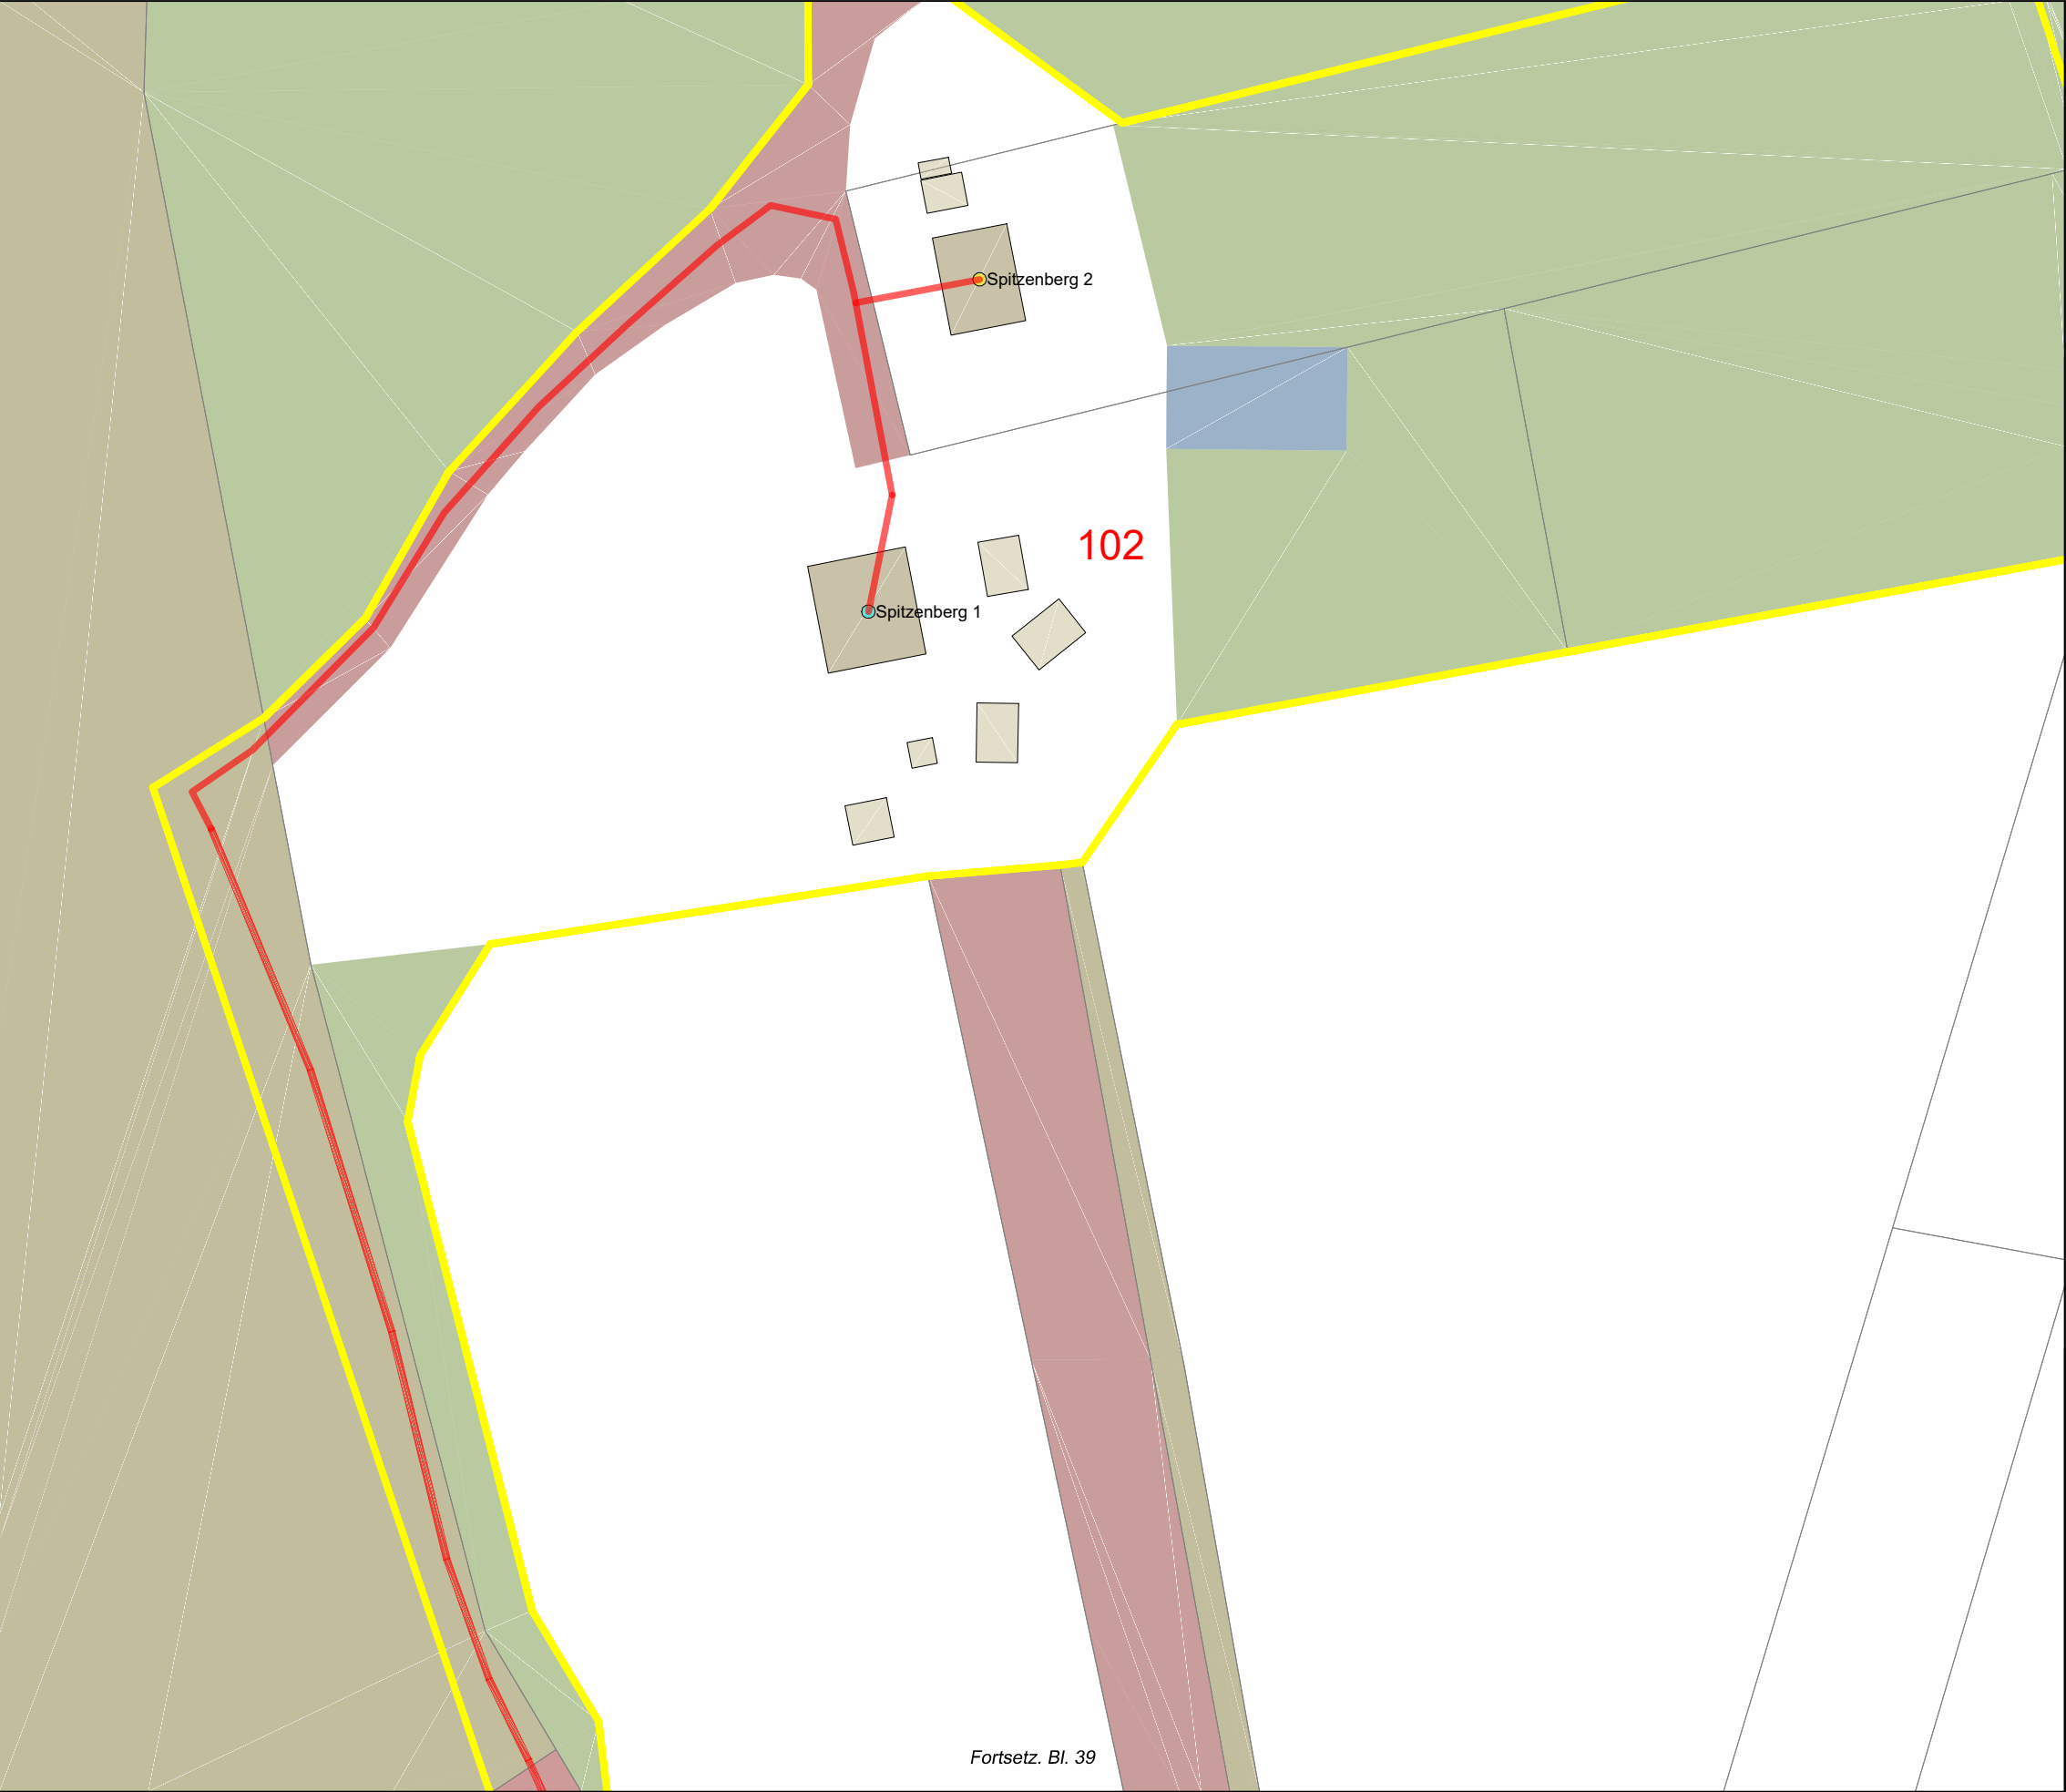


Fortsetz. Bl. 39

Legende

- Trasse geplant
- potenzielle BB-Trasse
- vorh. Leerrohr
- NVT Cluster
- PoP
- BB-Übergabe
- Netzverteiler
- Kabelschacht (ungefähre Pos.)
- Anschlusspunkt geplant
- Anschluss nicht geplant
- potenzieller Anschluss
- Flurstücksgrenzen
- Flurstück öffentlich
- Hauptgebäude
- Nebengebäude
- Verkehrsanlagen
- Gewässer
- Wald, Grünfläche, Moor
- Grenze VG/EG




Auftraggeber:				Planung:					
		 Network Planning & Services GmbH							
Projekt:						FTTB-Netz Bördekreis LOS5 und LOS6 VG Elbe-Heide / EG Niedere Börde			
Ort:						Gem. Colbitz / Ortsteil Samswegen (Haidberg-Süd)			
Ortsteil:						Colbitz (Spitzenberg)			
Planart:						Entwurfsplanung V.1			
		Name:		Datum:		Maßstab:		1:1.000	
Gez.:		Ungerath		23.10.2020		Format:		A3	
Gepr.:		Büttner		23.10.2020		Blatt:		40/116	

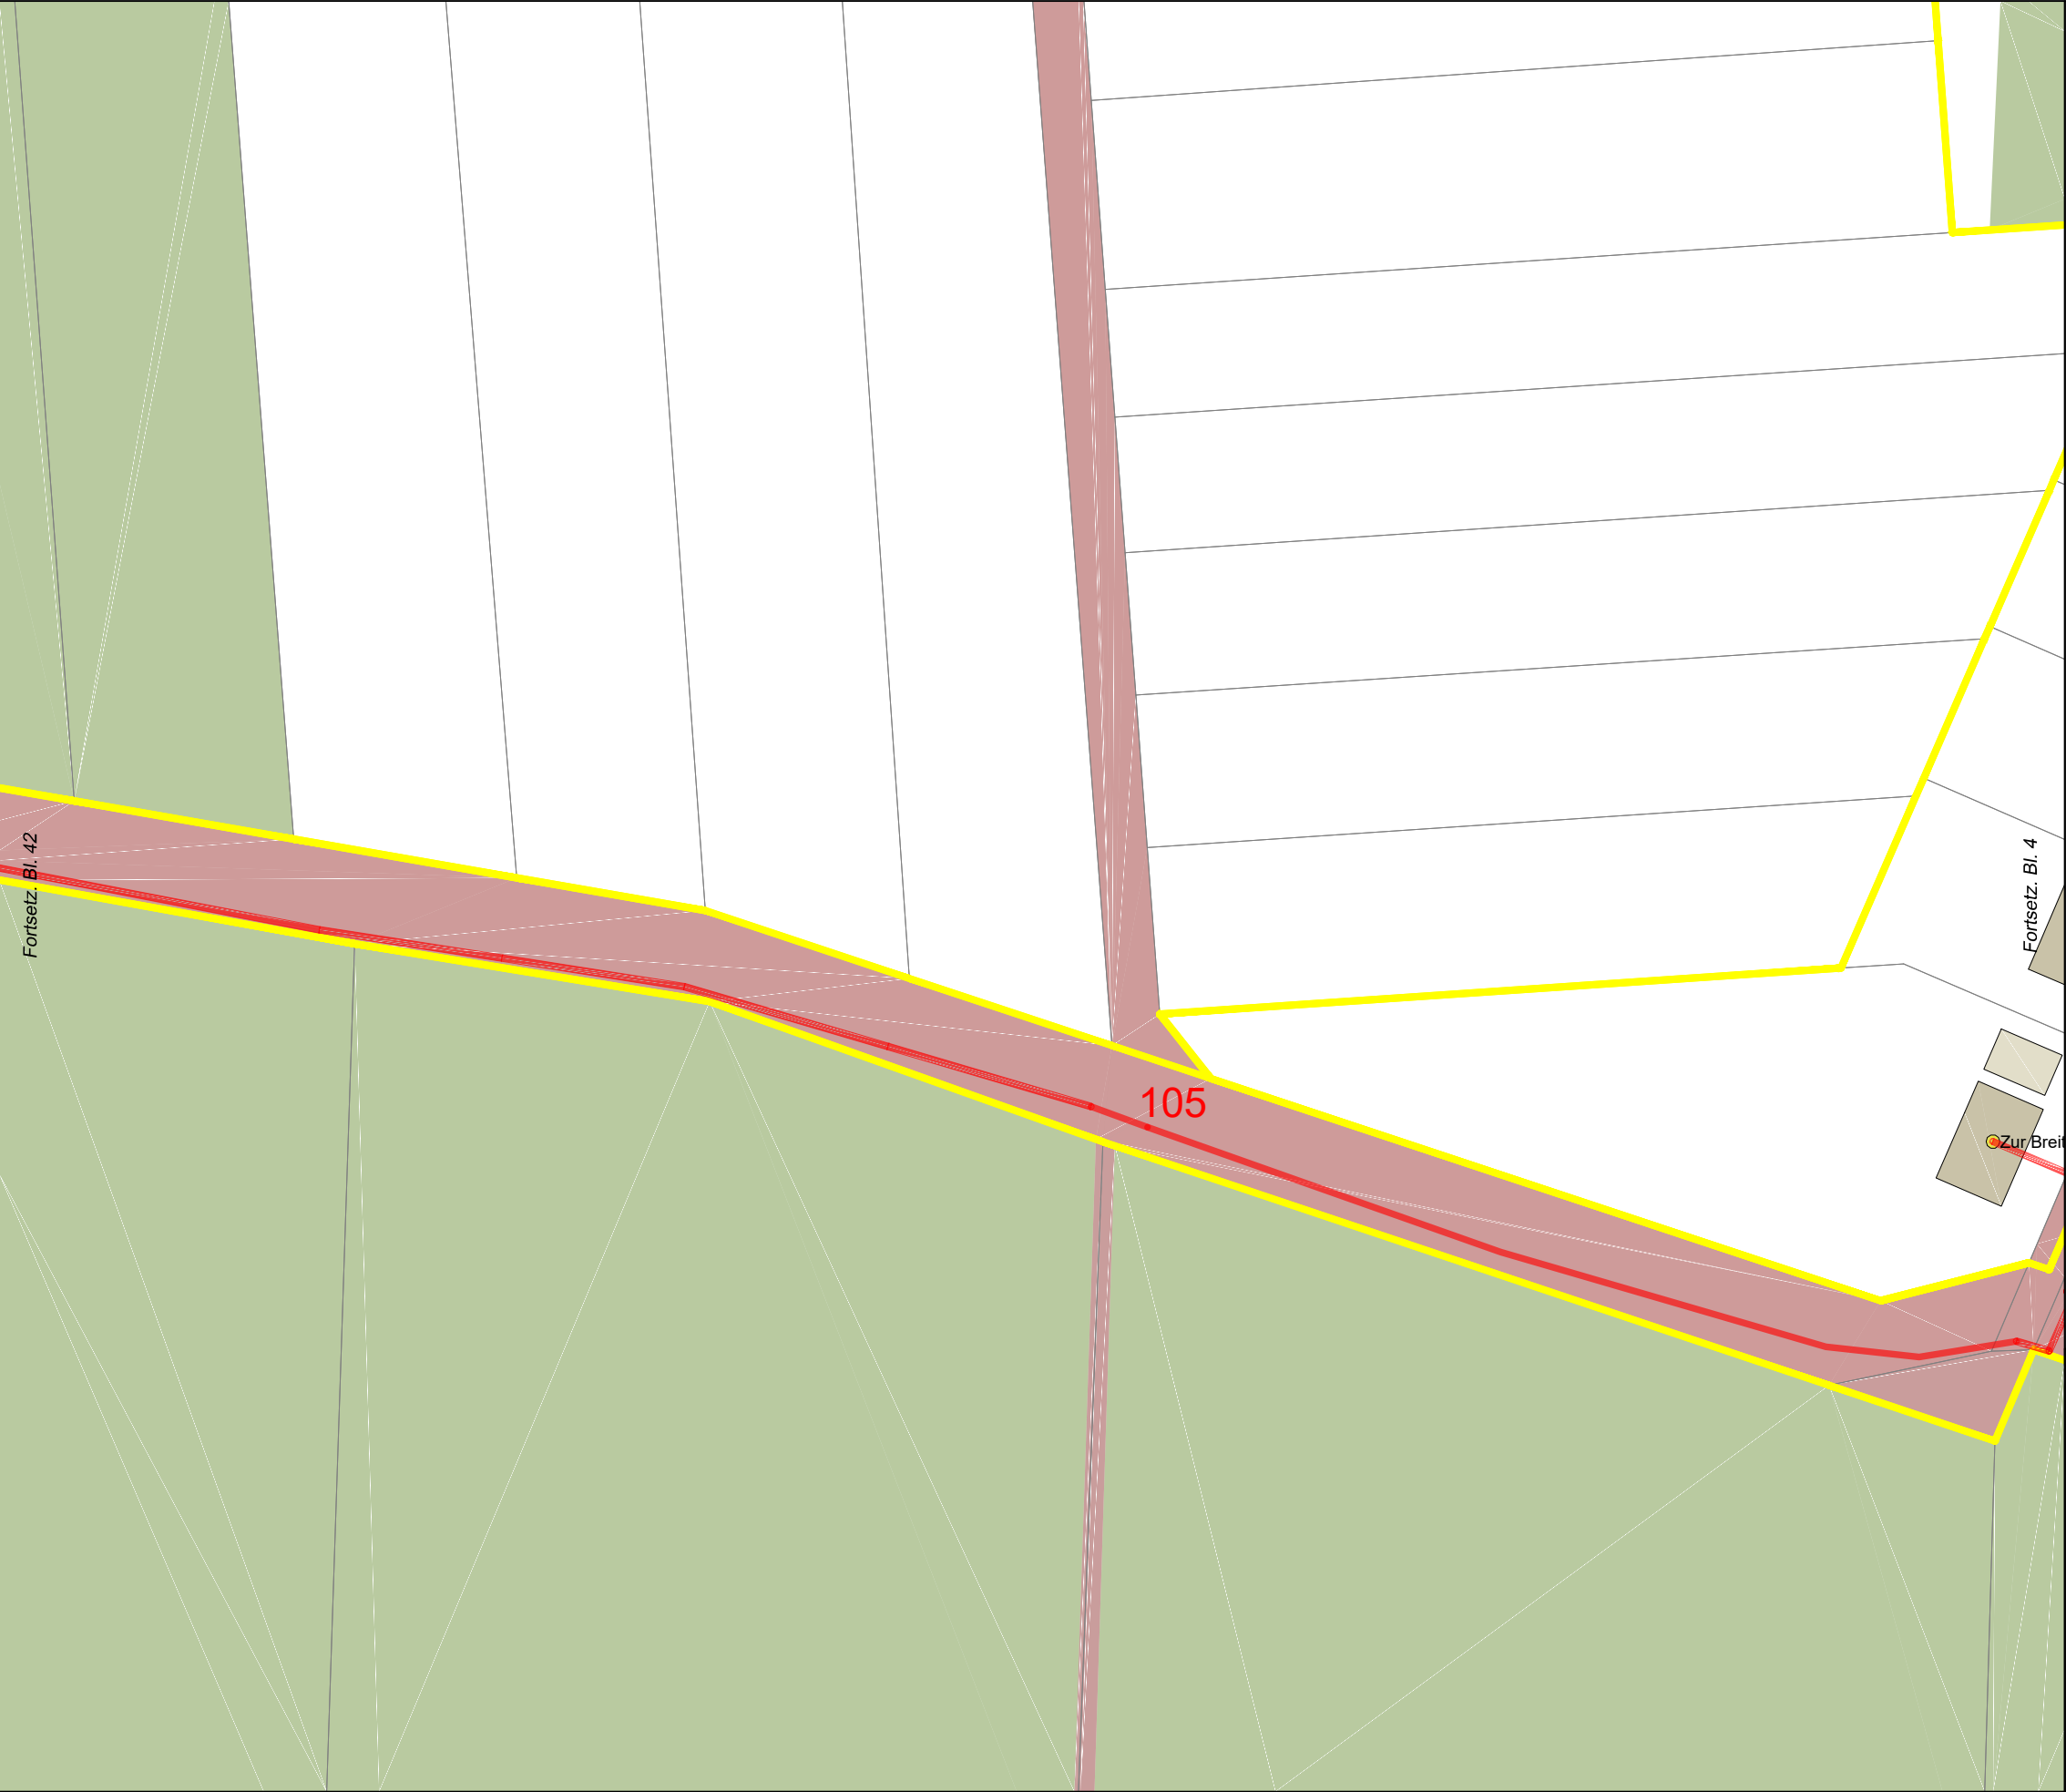

Legende

- Trasse geplant
- potenzielle BB-Trasse
- vorh. Leerrohr
- NVT Cluster
- PoP
- BB-Übergabe
- Netzverteiler
- Kabelschacht (ungefähre Pos.)
- Anschlusspunkt geplant
- Anschluss nicht geplant
- potenzieller Anschluss
- Flurstücksgrenzen
- Flurstück öffentlich
- Hauptgebäude
- Nebengebäude
- Verkehrsanlagen
- Gewässer
- Wald, Grünfläche, Moor
- Grenze VG/EG

Auftraggeber:				Planung:					
Projekt:				FTTB-Netz Bördekreis LOS5 und LOS6 VG Elbe-Heide / EG Niedere Börde					
Ort:				Gem. Colbitz / Ortsteil Samswegen (Haidberg-Süd)					
Ortsteil:				Colbitz					
Planart:				Entwurfsplanung V.1					
		Name:		Datum:		Maßstab:		1:1.000	
Gez.:		Ungerath		23.10.2020		Format:		A3	
Gepr.:		Büttner		23.10.2020		Blatt:		41/116	

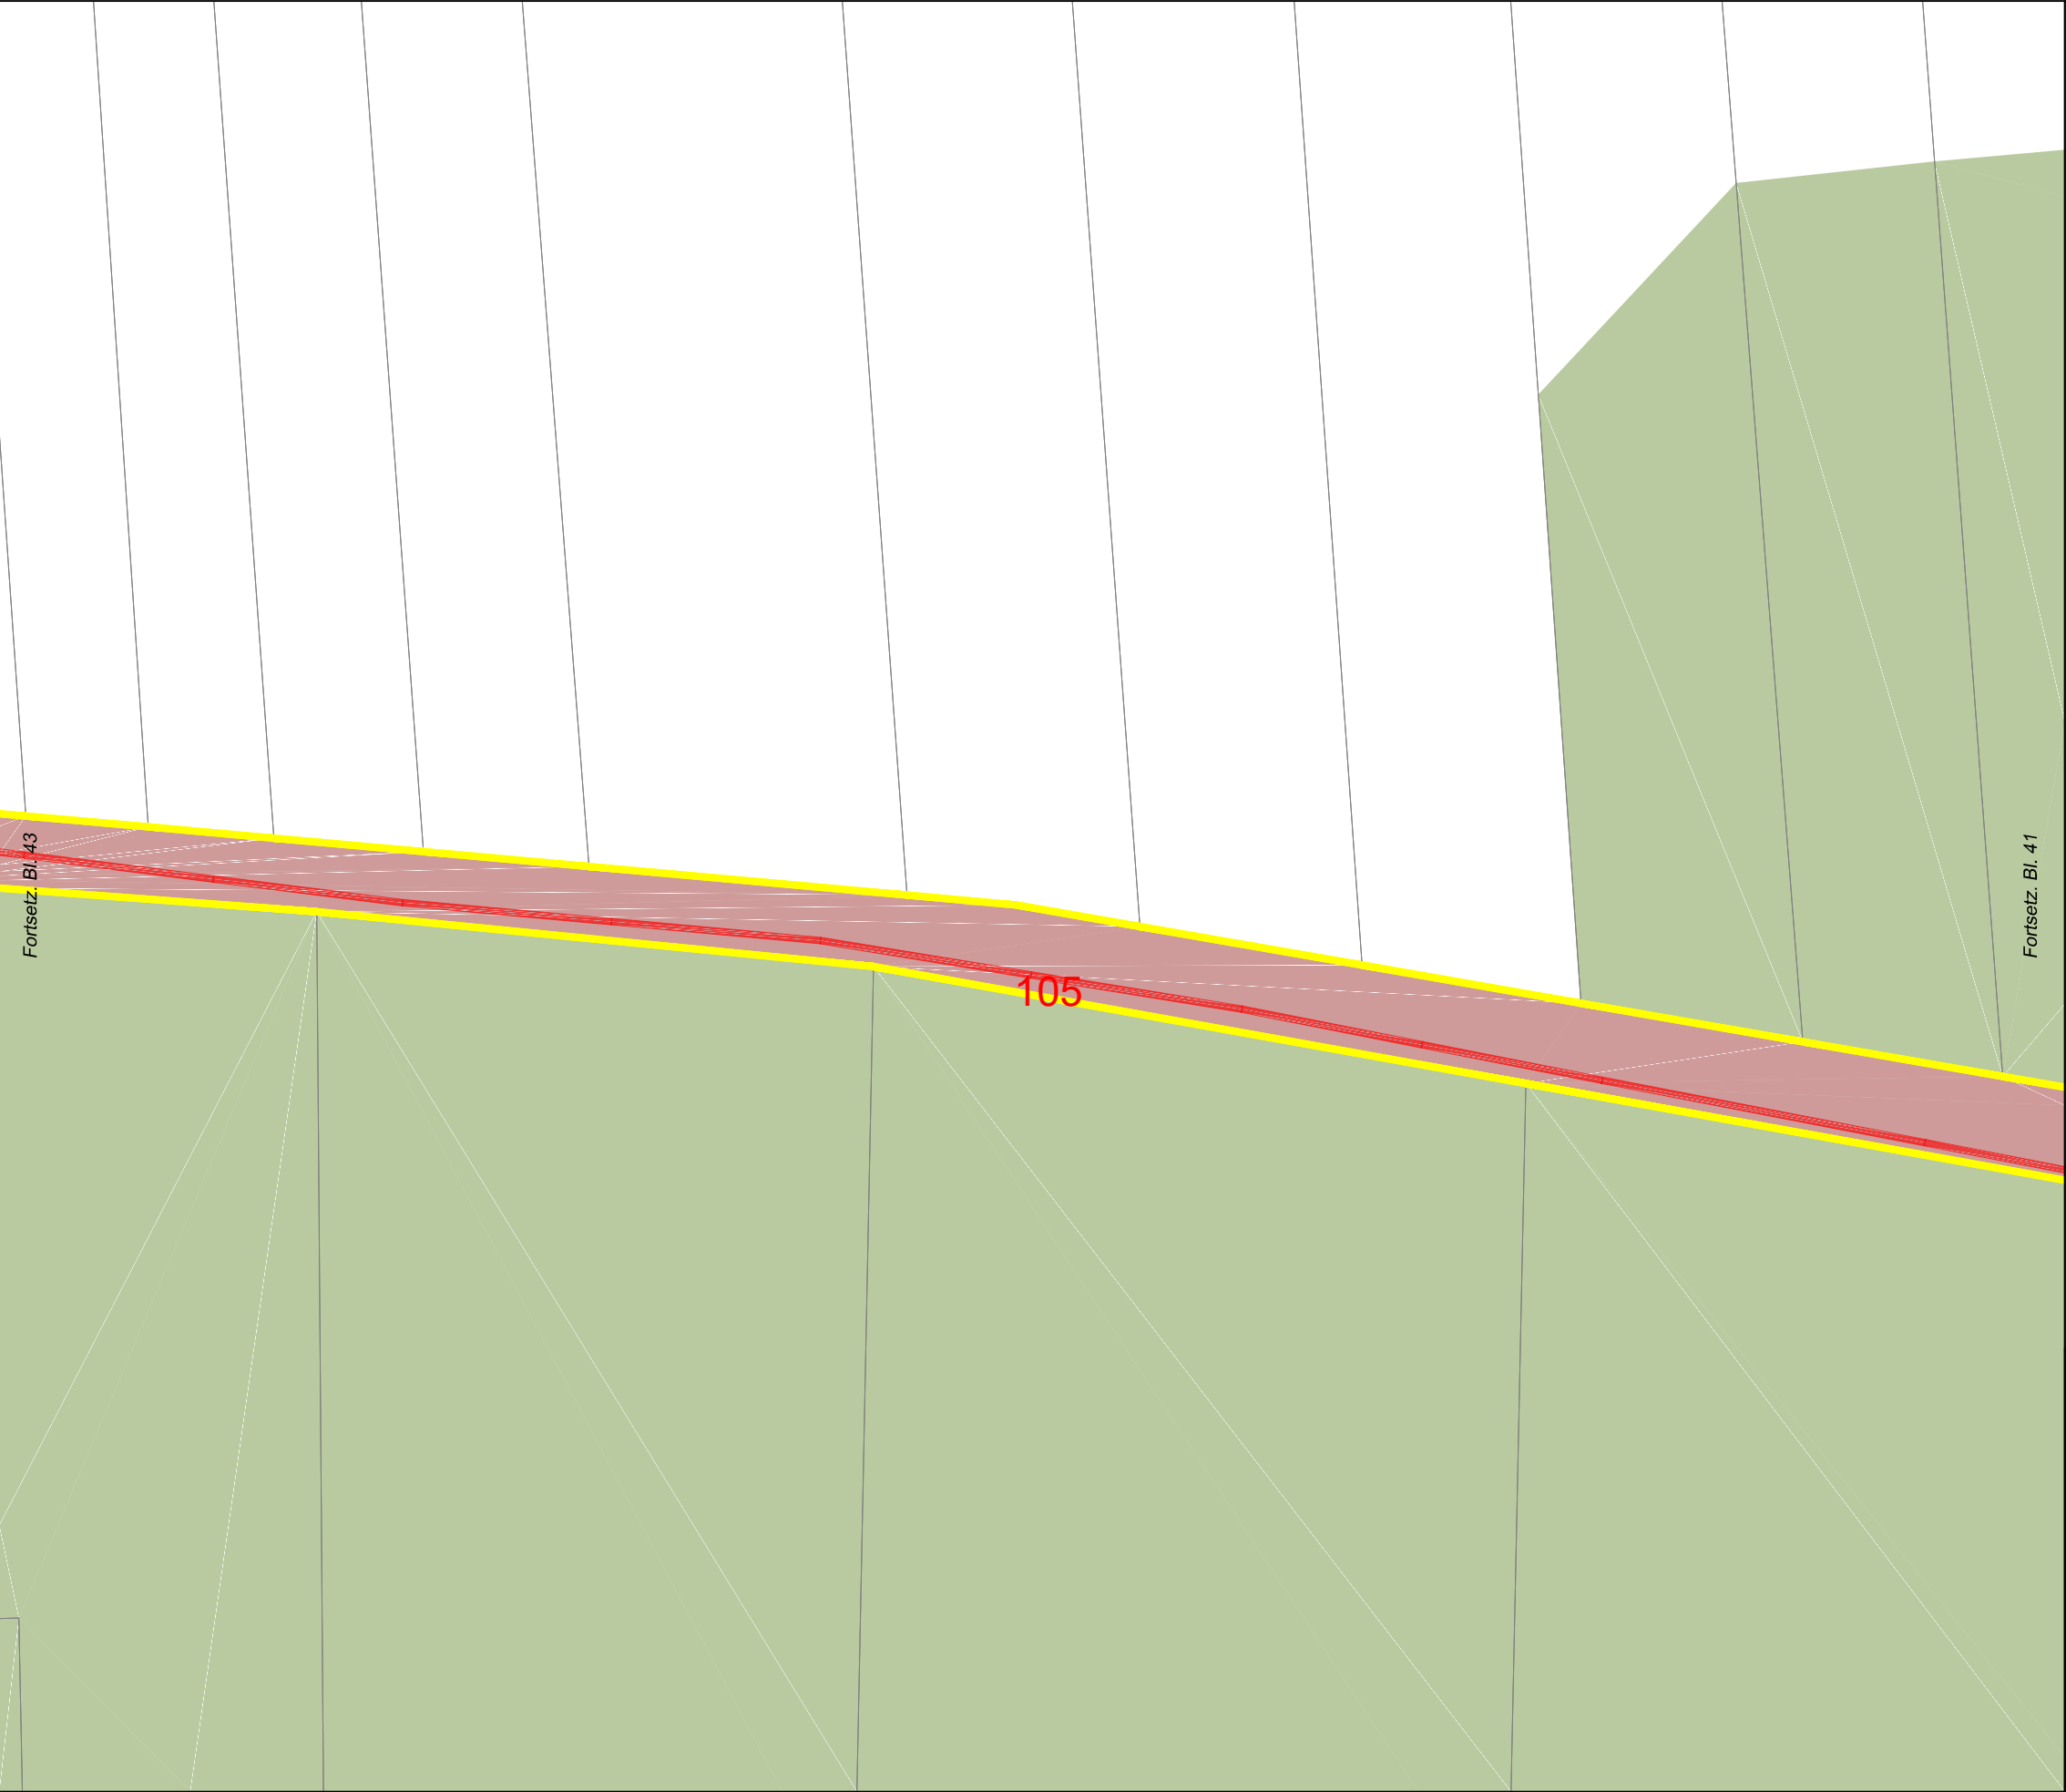


Legende

- Trasse geplant
- potenzielle BB-Trasse
- vorh. Leerrohr
- NVT Cluster
- PoP
- BB-Übergabe
- Netzverteiler
- Kabelschacht (ungefähre Pos.)
- Anschlusspunkt geplant
- Anschluss nicht geplant
- potenzieller Anschluss
- Flurstücksgrenzen
- Flurstück öffentlich
- Hauptgebäude
- Nebengebäude
- Verkehrsanlagen
- Gewässer
- Wald, Grünfläche, Moor
- Grenze VG/EG




Auftraggeber:				Planung:	
		Network Planning & Services GmbH			
Projekt:	FTTB-Netz Bördekreis LOS5 und LOS6 VG Elbe-Heide / EG Niedere Börde				
Ort:	Gem. Colbitz / Ortsteil Samswegen (Haidberg-Süd)				
Ortsteil:	OV Colbitz - Rabensol/Jägerstieg				
Planart:	Entwurfsplanung V.1				
	Name:	Datum:	Maßstab:	1:1.000	
Gez.:	Ungerath	23.10.2020	Format:	A3	
Gepr.:	Büttner	23.10.2020	Blatt:	42/116	

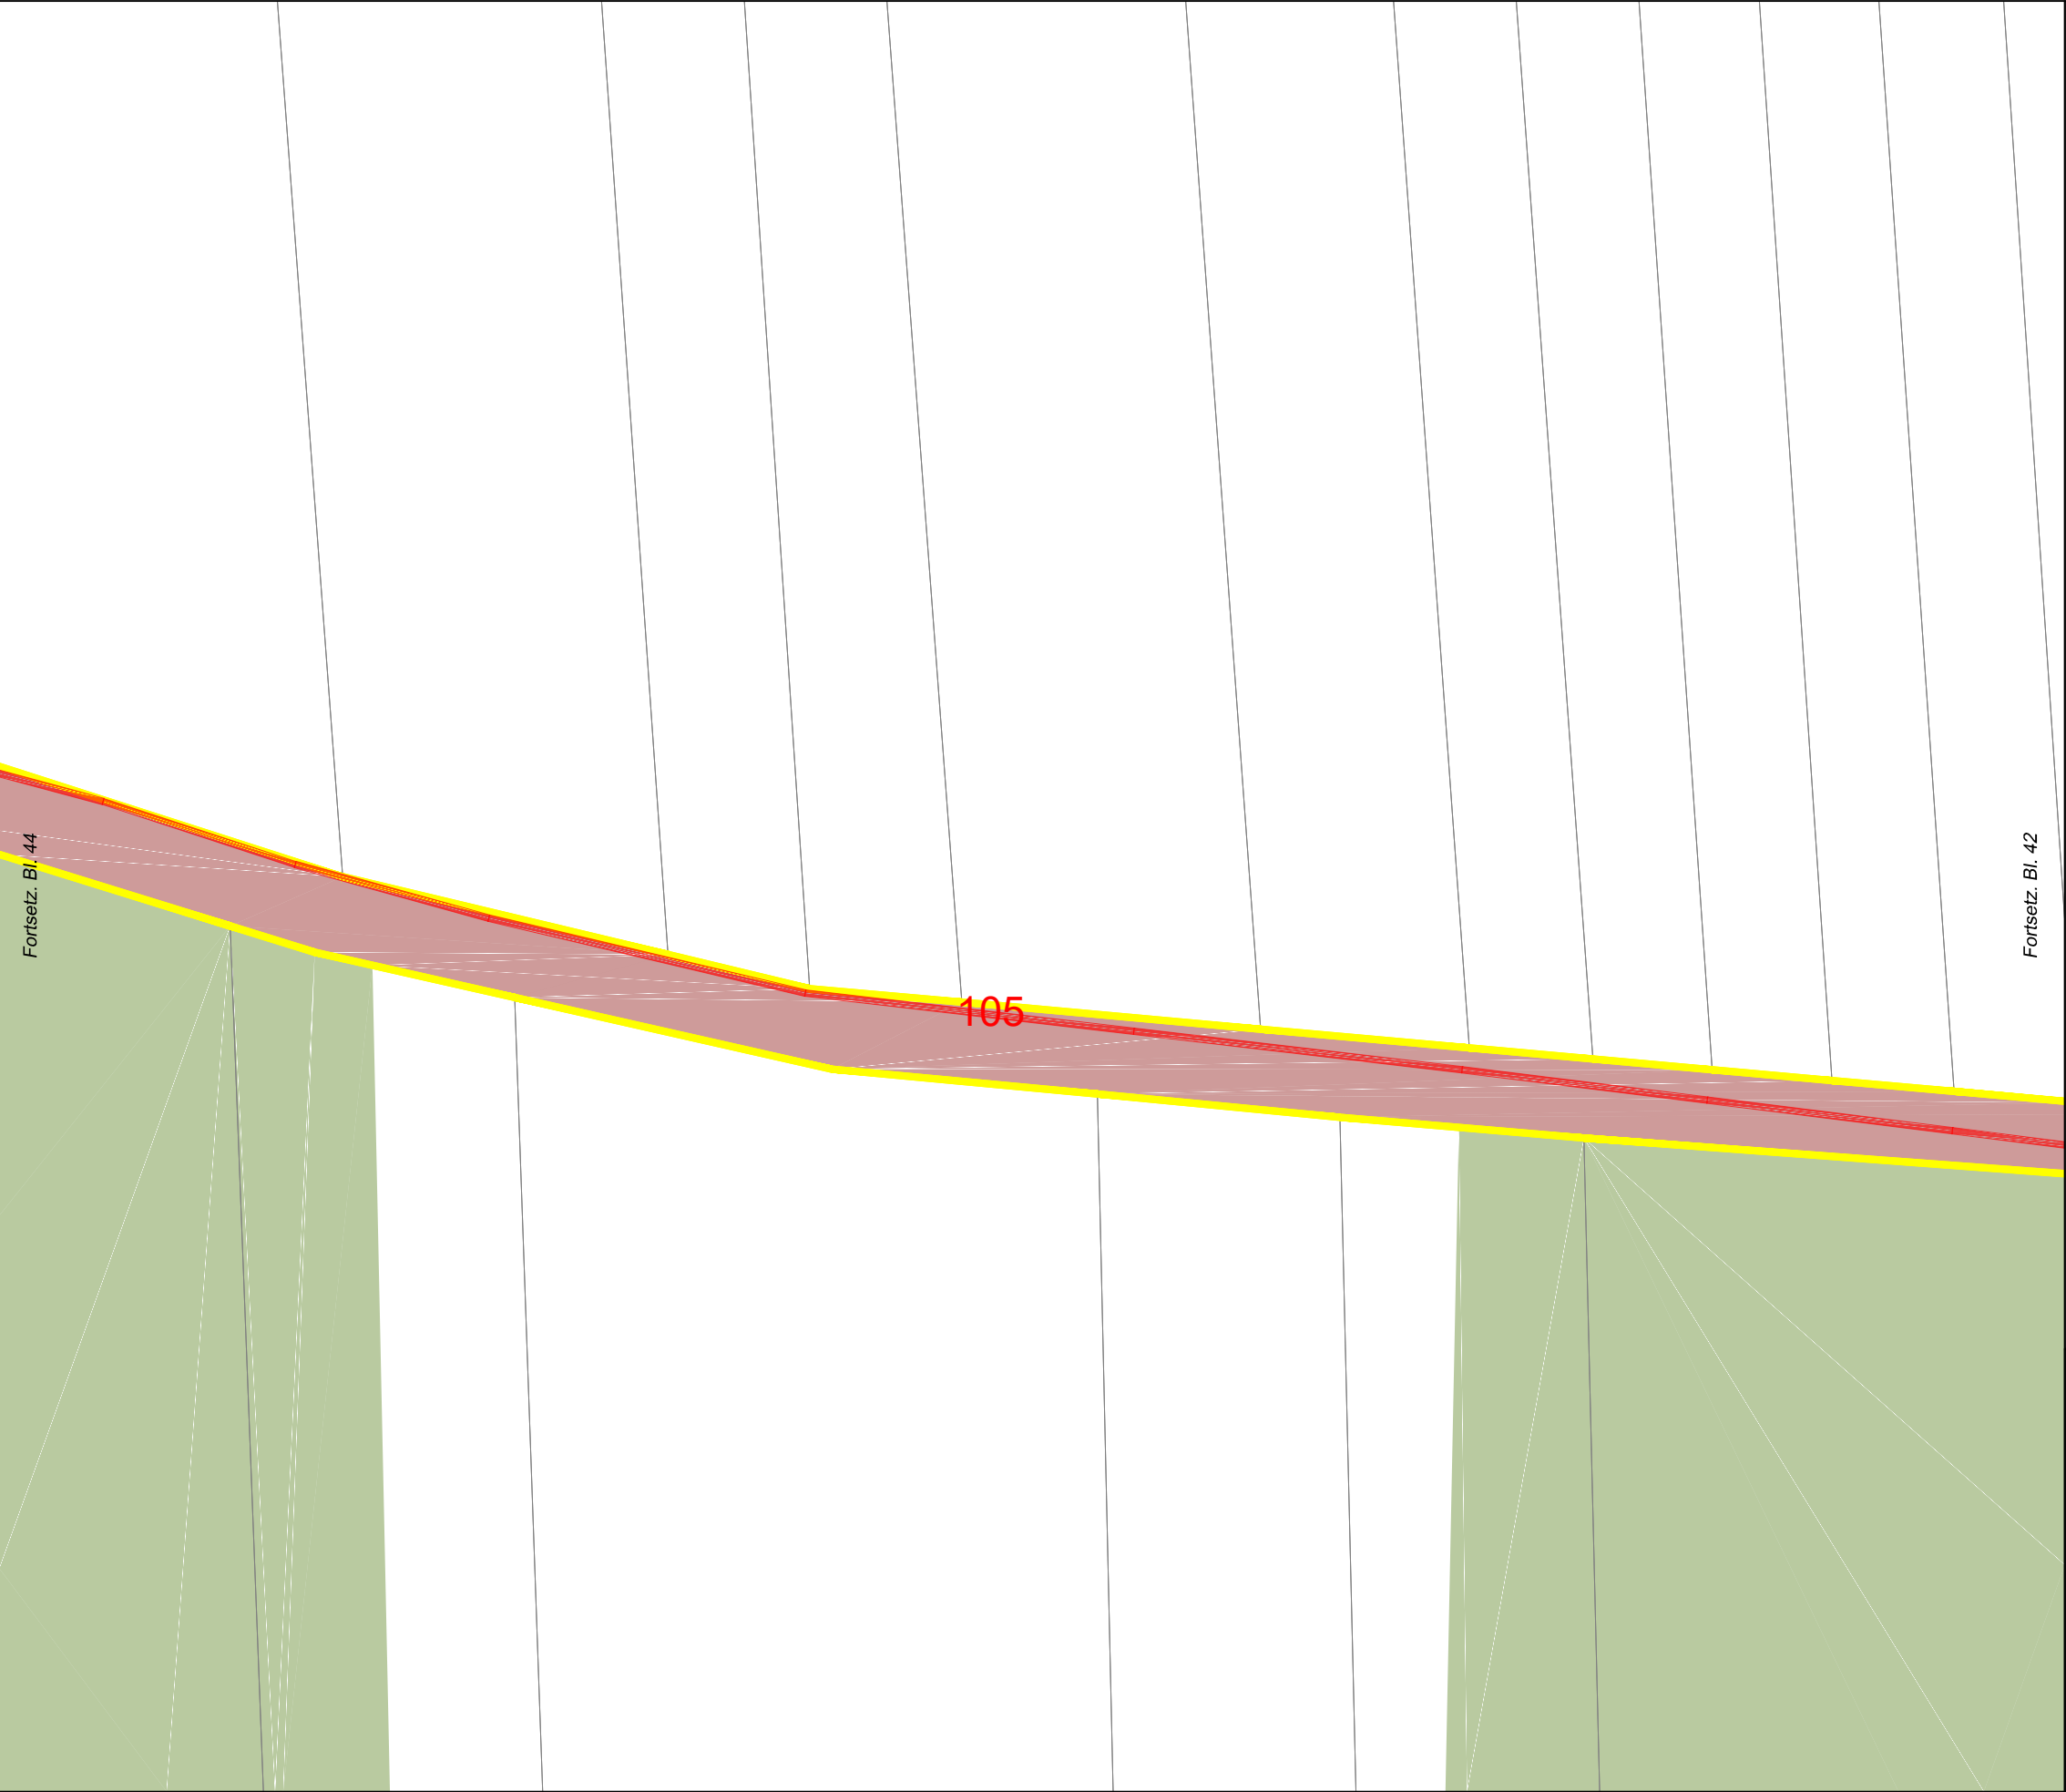

Legende

- Trasse geplant
- potenzielle BB-Trasse
- vorh. Leerrohr
- NVT Cluster
- PoP
- BB-Übergabe
- Netzverteiler
- Kabelschacht (ungefähre Pos.)
- Anschlusspunkt geplant
- Anschluss nicht geplant
- potenzieller Anschluss
- Flurstücksgrenzen
- Flurstück öffentlich
- Hauptgebäude
- Nebengebäude
- Verkehrsanlagen
- Gewässer
- Wald, Grünfläche, Moor
- Grenze VG/EG

Auftraggeber:				Planung:			
							
Projekt:						FTTB-Netz Bördekreis LOS5 und LOS6 VG Elbe-Heide / EG Niedere Börde	
Ort:						Gem. Colbitz / Ortsteil Samswegen (Haidberg-Süd)	
Ortsteil:						OV Colbitz - Rabensol/Jägerstieg	
Planart:						Entwurfsplanung V.1	
	Name:		Datum:		Maßstab:	1:1.000	
Gez.:	Ungerath		23.10.2020		Format:	A3	
Gepr.:	Büttner		23.10.2020		Blatt:	43/116	

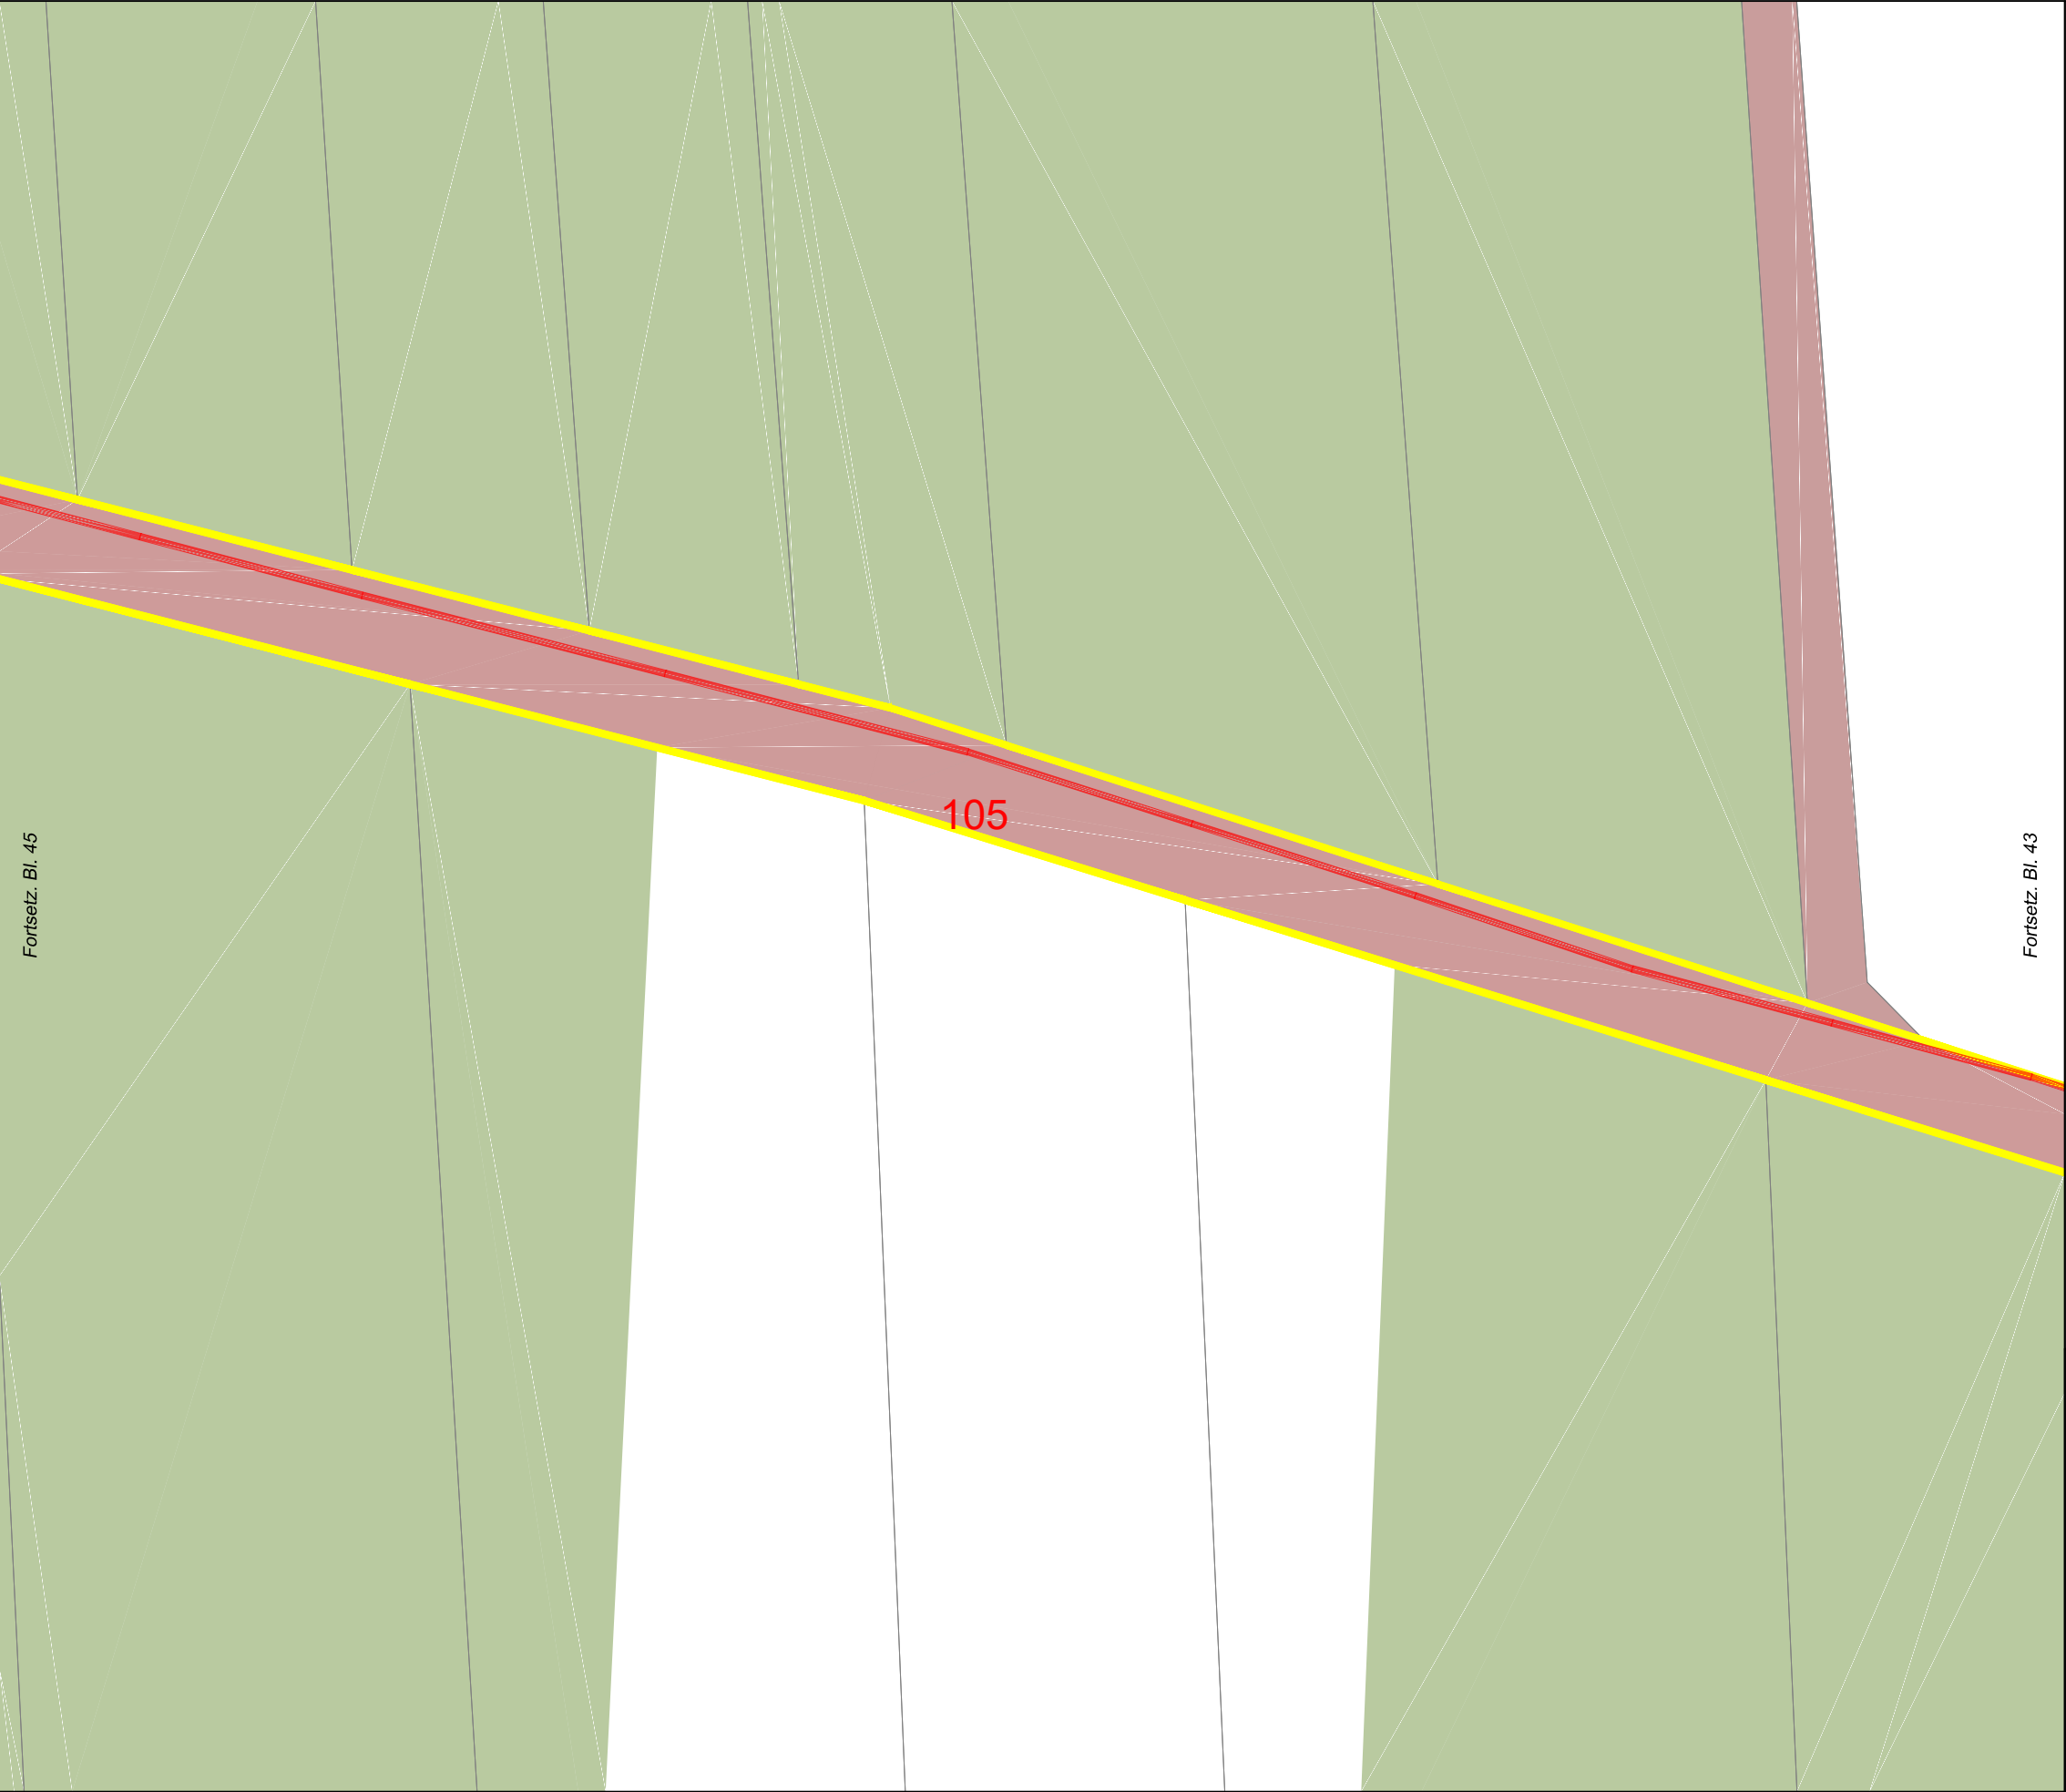


Legende

- Trasse geplant
- potenzielle BB-Trasse
- vorh. Leerrohr
- NVT Cluster
- PoP
- BB-Übergabe
- Netzverteiler
- Kabelschacht (ungefähre Pos.)
- Anschlusspunkt geplant
- Anschluss nicht geplant
- potenzieller Anschluss
- Flurstücksgrenzen
- Flurstück öffentlich
- Hauptgebäude
- Nebengebäude
- Verkehrsanlagen
- Gewässer
- Wald, Grünfläche, Moor
- Grenze VG/EG



Auftraggeber:				Planung:			
		 Network Planning & Services GmbH					
Projekt:						FTTB-Netz Bördekreis LOS5 und LOS6 VG Elbe-Heide / EG Niedere Börde	
Ort:						Gem. Colbitz / Ortsteil Samswegen (Haidberg-Süd)	
Ortsteil:						OV Colbitz - Rabensol/Jägerstieg	
Planart:						Entwurfsplanung V.1	
	Name:		Datum:		Maßstab:	1:1.000	
Gez.:	Ungerath		23.10.2020		Format:	A3	
Gepr.:	Büttner		23.10.2020		Blatt:	44/116	

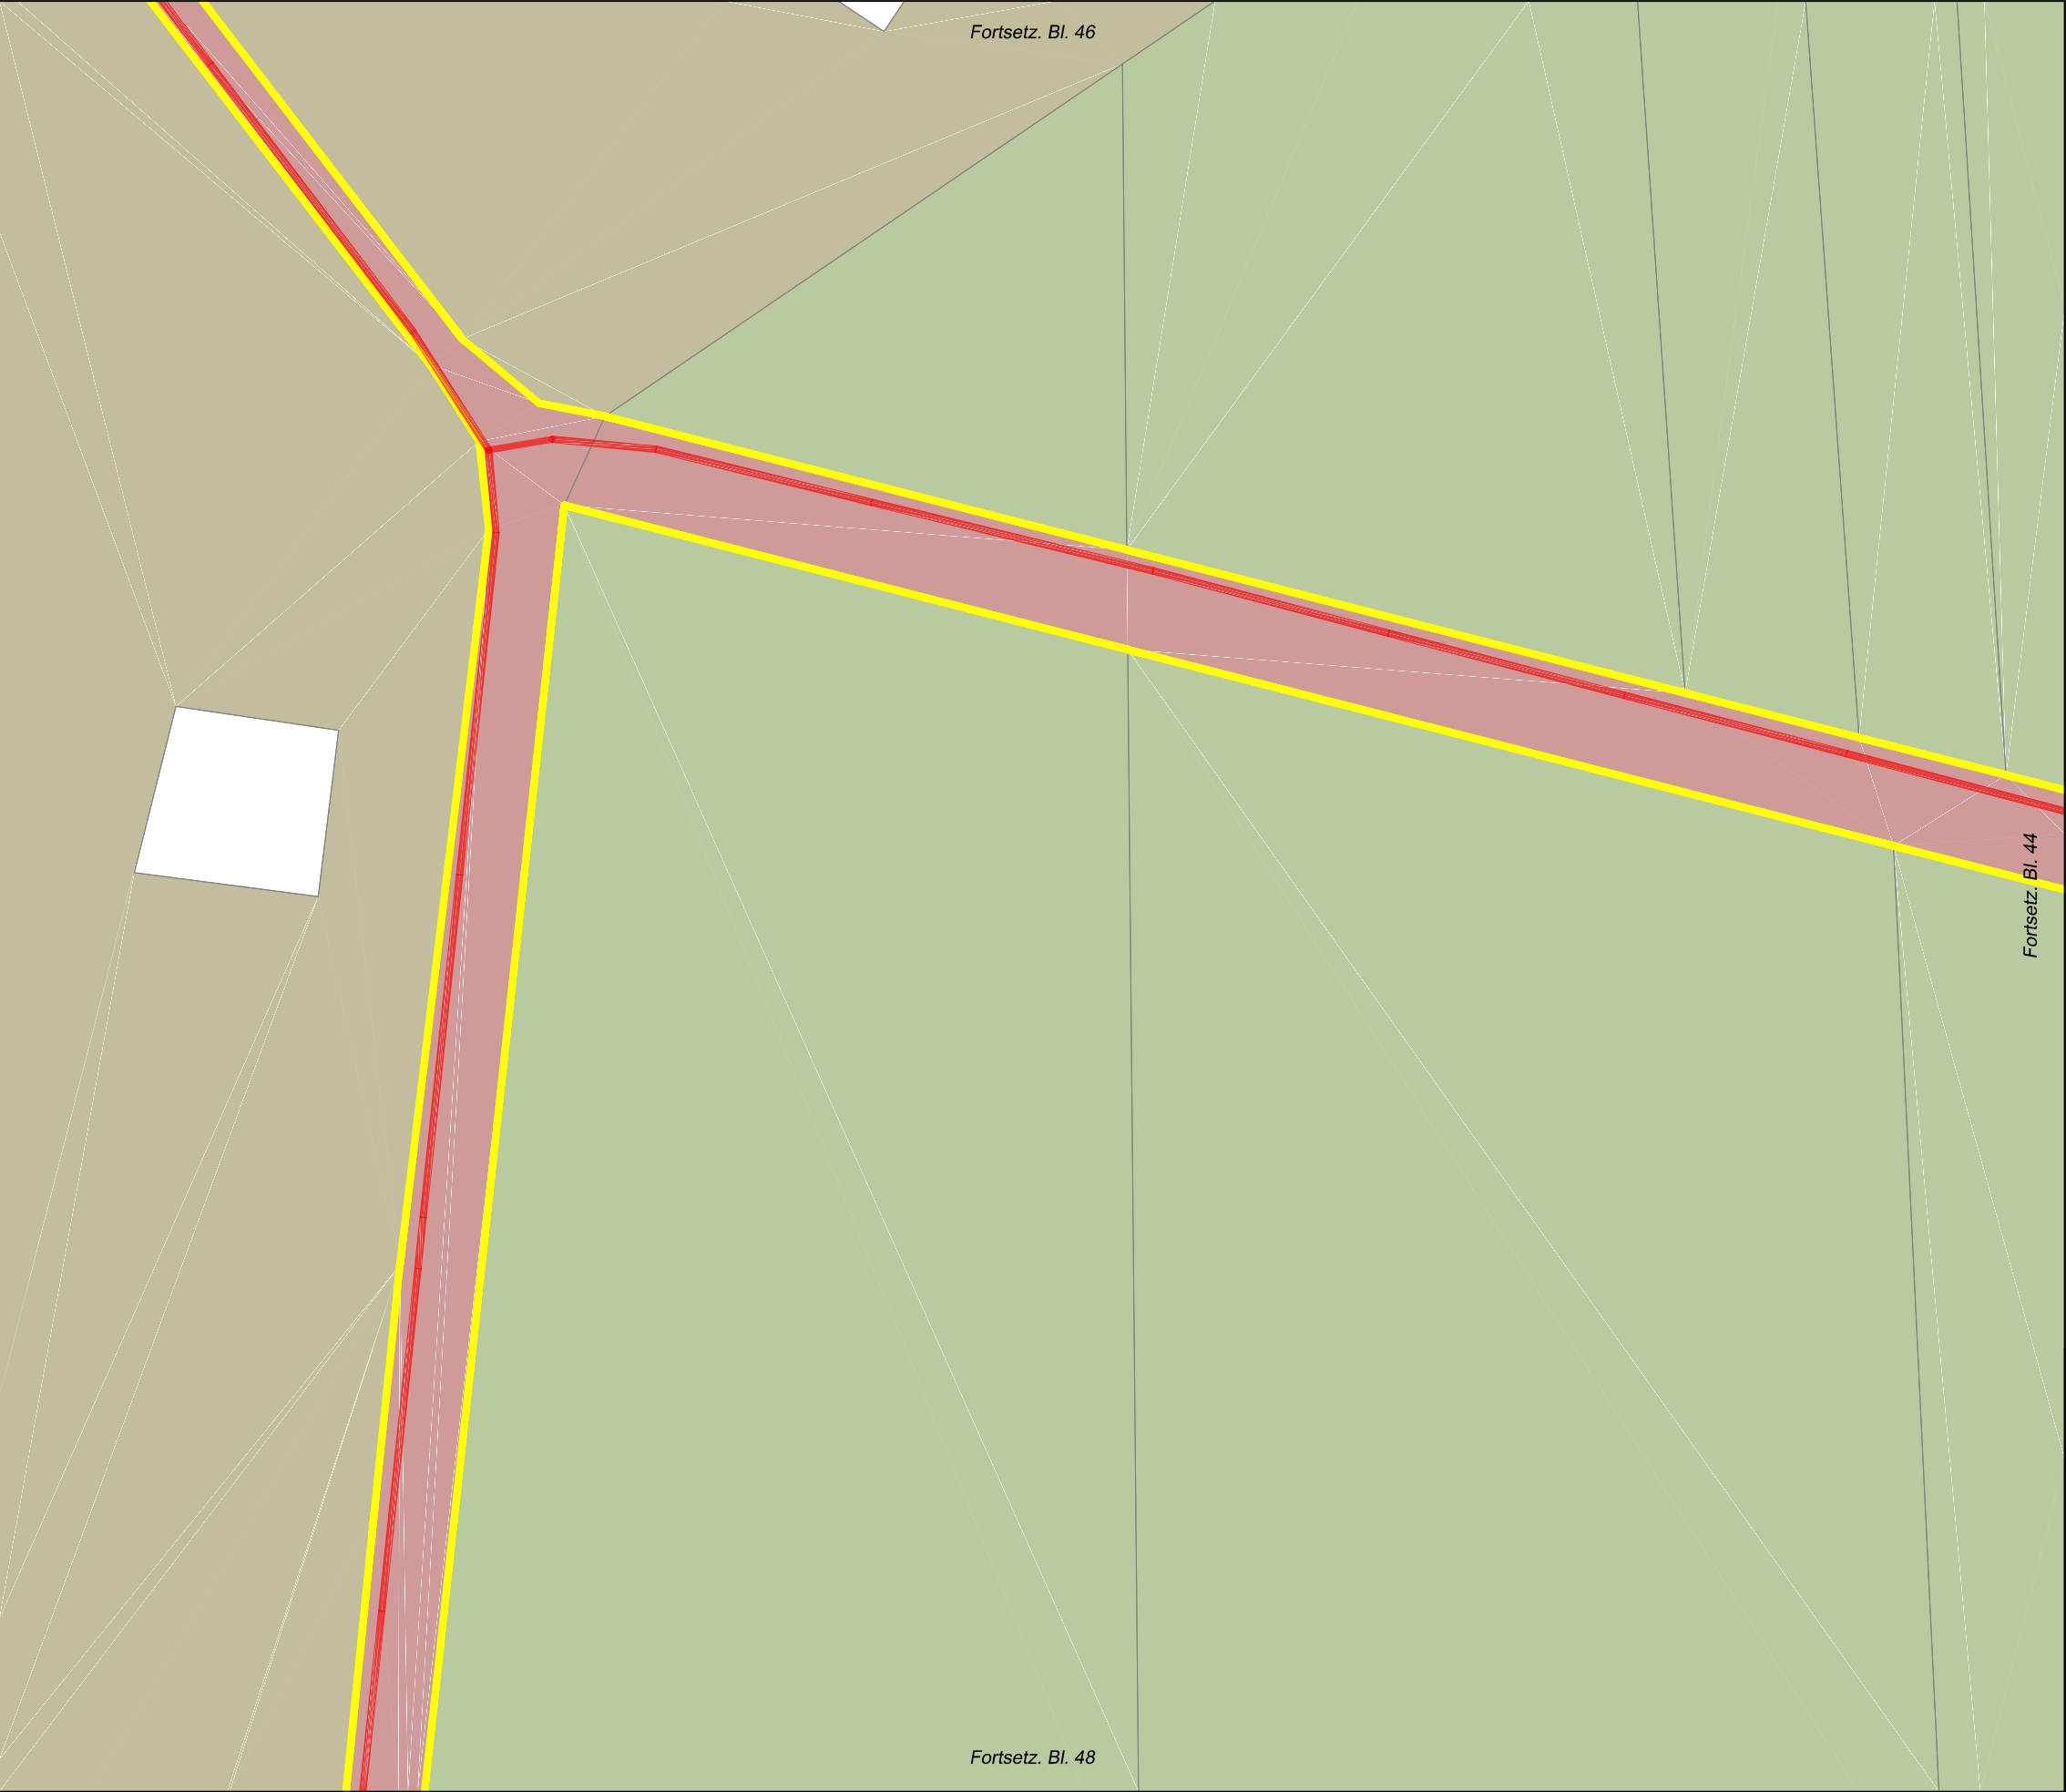


Legende

- Trasse geplant
- potenzielle BB-Trasse
- vorh. Leerrohr
- NVT Cluster
- PoP
- BB-Übergabe
- Netzverteiler
- Kabelschacht (ungefähre Pos.)
- Anschlusspunkt geplant
- Anschluss nicht geplant
- potenzieller Anschluss
- Flurstücksgrenzen
- Flurstück öffentlich
- Hauptgebäude
- Nebengebäude
- Verkehrsanlagen
- Gewässer
- Wald, Grünfläche, Moor
- Grenze VG/EG




Auftraggeber:				Planung:	
Projekt:				FTTB-Netz Bördekreis LOS5 und LOS6 VG Elbe-Heide / EG Niedere Börde	
Ort:				Gem. Colbitz / Ortsteil Samswegen (Haidberg-Süd)	
Ortsteil:				OV Colbitz - Rabensol/Jägerstieg	
Planart:				Entwurfsplanung V.1	
	Name:		Datum:	Maßstab:	1:1.000
Gez.:	Ungerath		23.10.2020	Format:	A3
Gepr.:	Büttner		23.10.2020	Blatt:	45/116

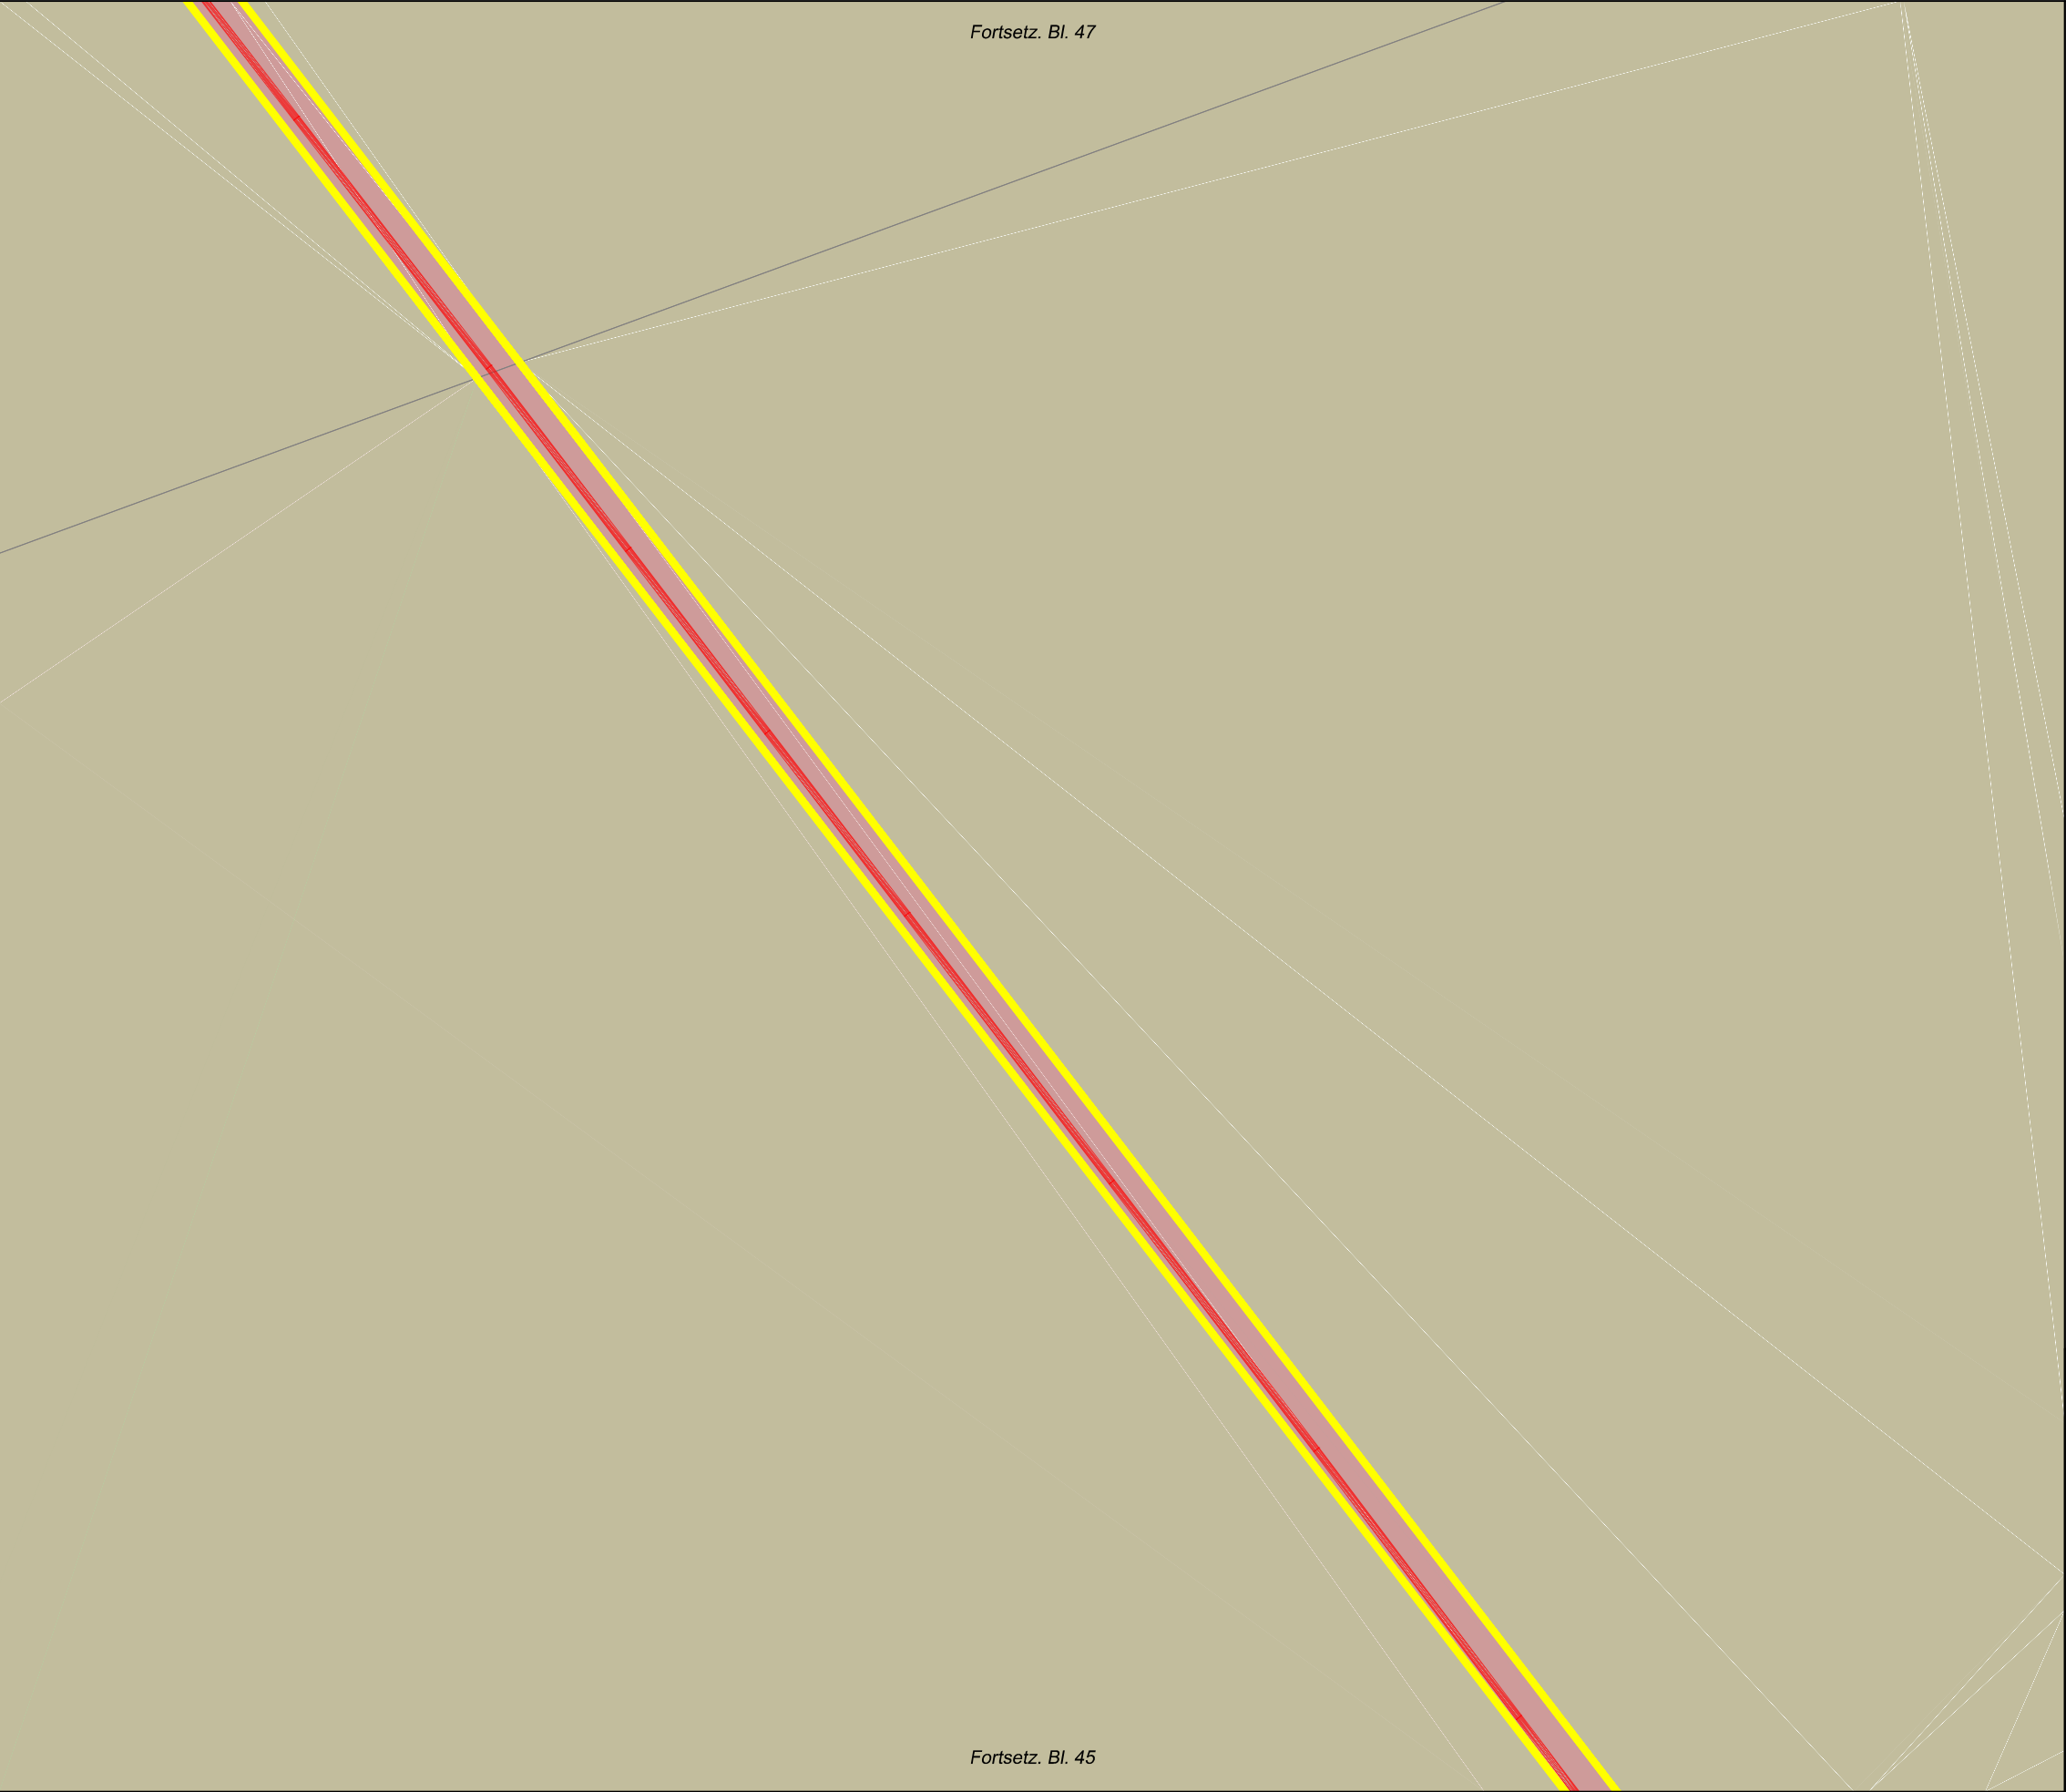

Legende

- Trasse geplant
- potenzielle BB-Trasse
- vorh. Leerrohr
- NVT Cluster
- PoP
- BB-Übergabe
- Netzverteiler
- Kabelschacht (ungefähre Pos.)
- Anschlusspunkt geplant
- Anschluss nicht geplant
- potenzieller Anschluss
- Flurstücksgrenzen
- Flurstück öffentlich
- Hauptgebäude
- Nebengebäude
- Verkehrsanlagen
- Gewässer
- Wald, Grünfläche, Moor
- Grenze VG/EG

Auftraggeber:						Planung:			
Projekt:						FTTB-Netz Bördekreis LOS5 und LOS6 VG Elbe-Heide / EG Niedere Börde			
Ort:						Gem. Colbitz / Ortsteil Samswegen (Haidberg-Süd)			
Ortsteil:						OV Colbitz - Rabensol			
Planart:						Entwurfsplanung V.1			
		Name:		Datum:		Maßstab:		1:1.000	
Gez.:		Ungerath		23.10.2020		Format:		A3	
Gepr.:		Büttner		23.10.2020		Blatt:		46/116	

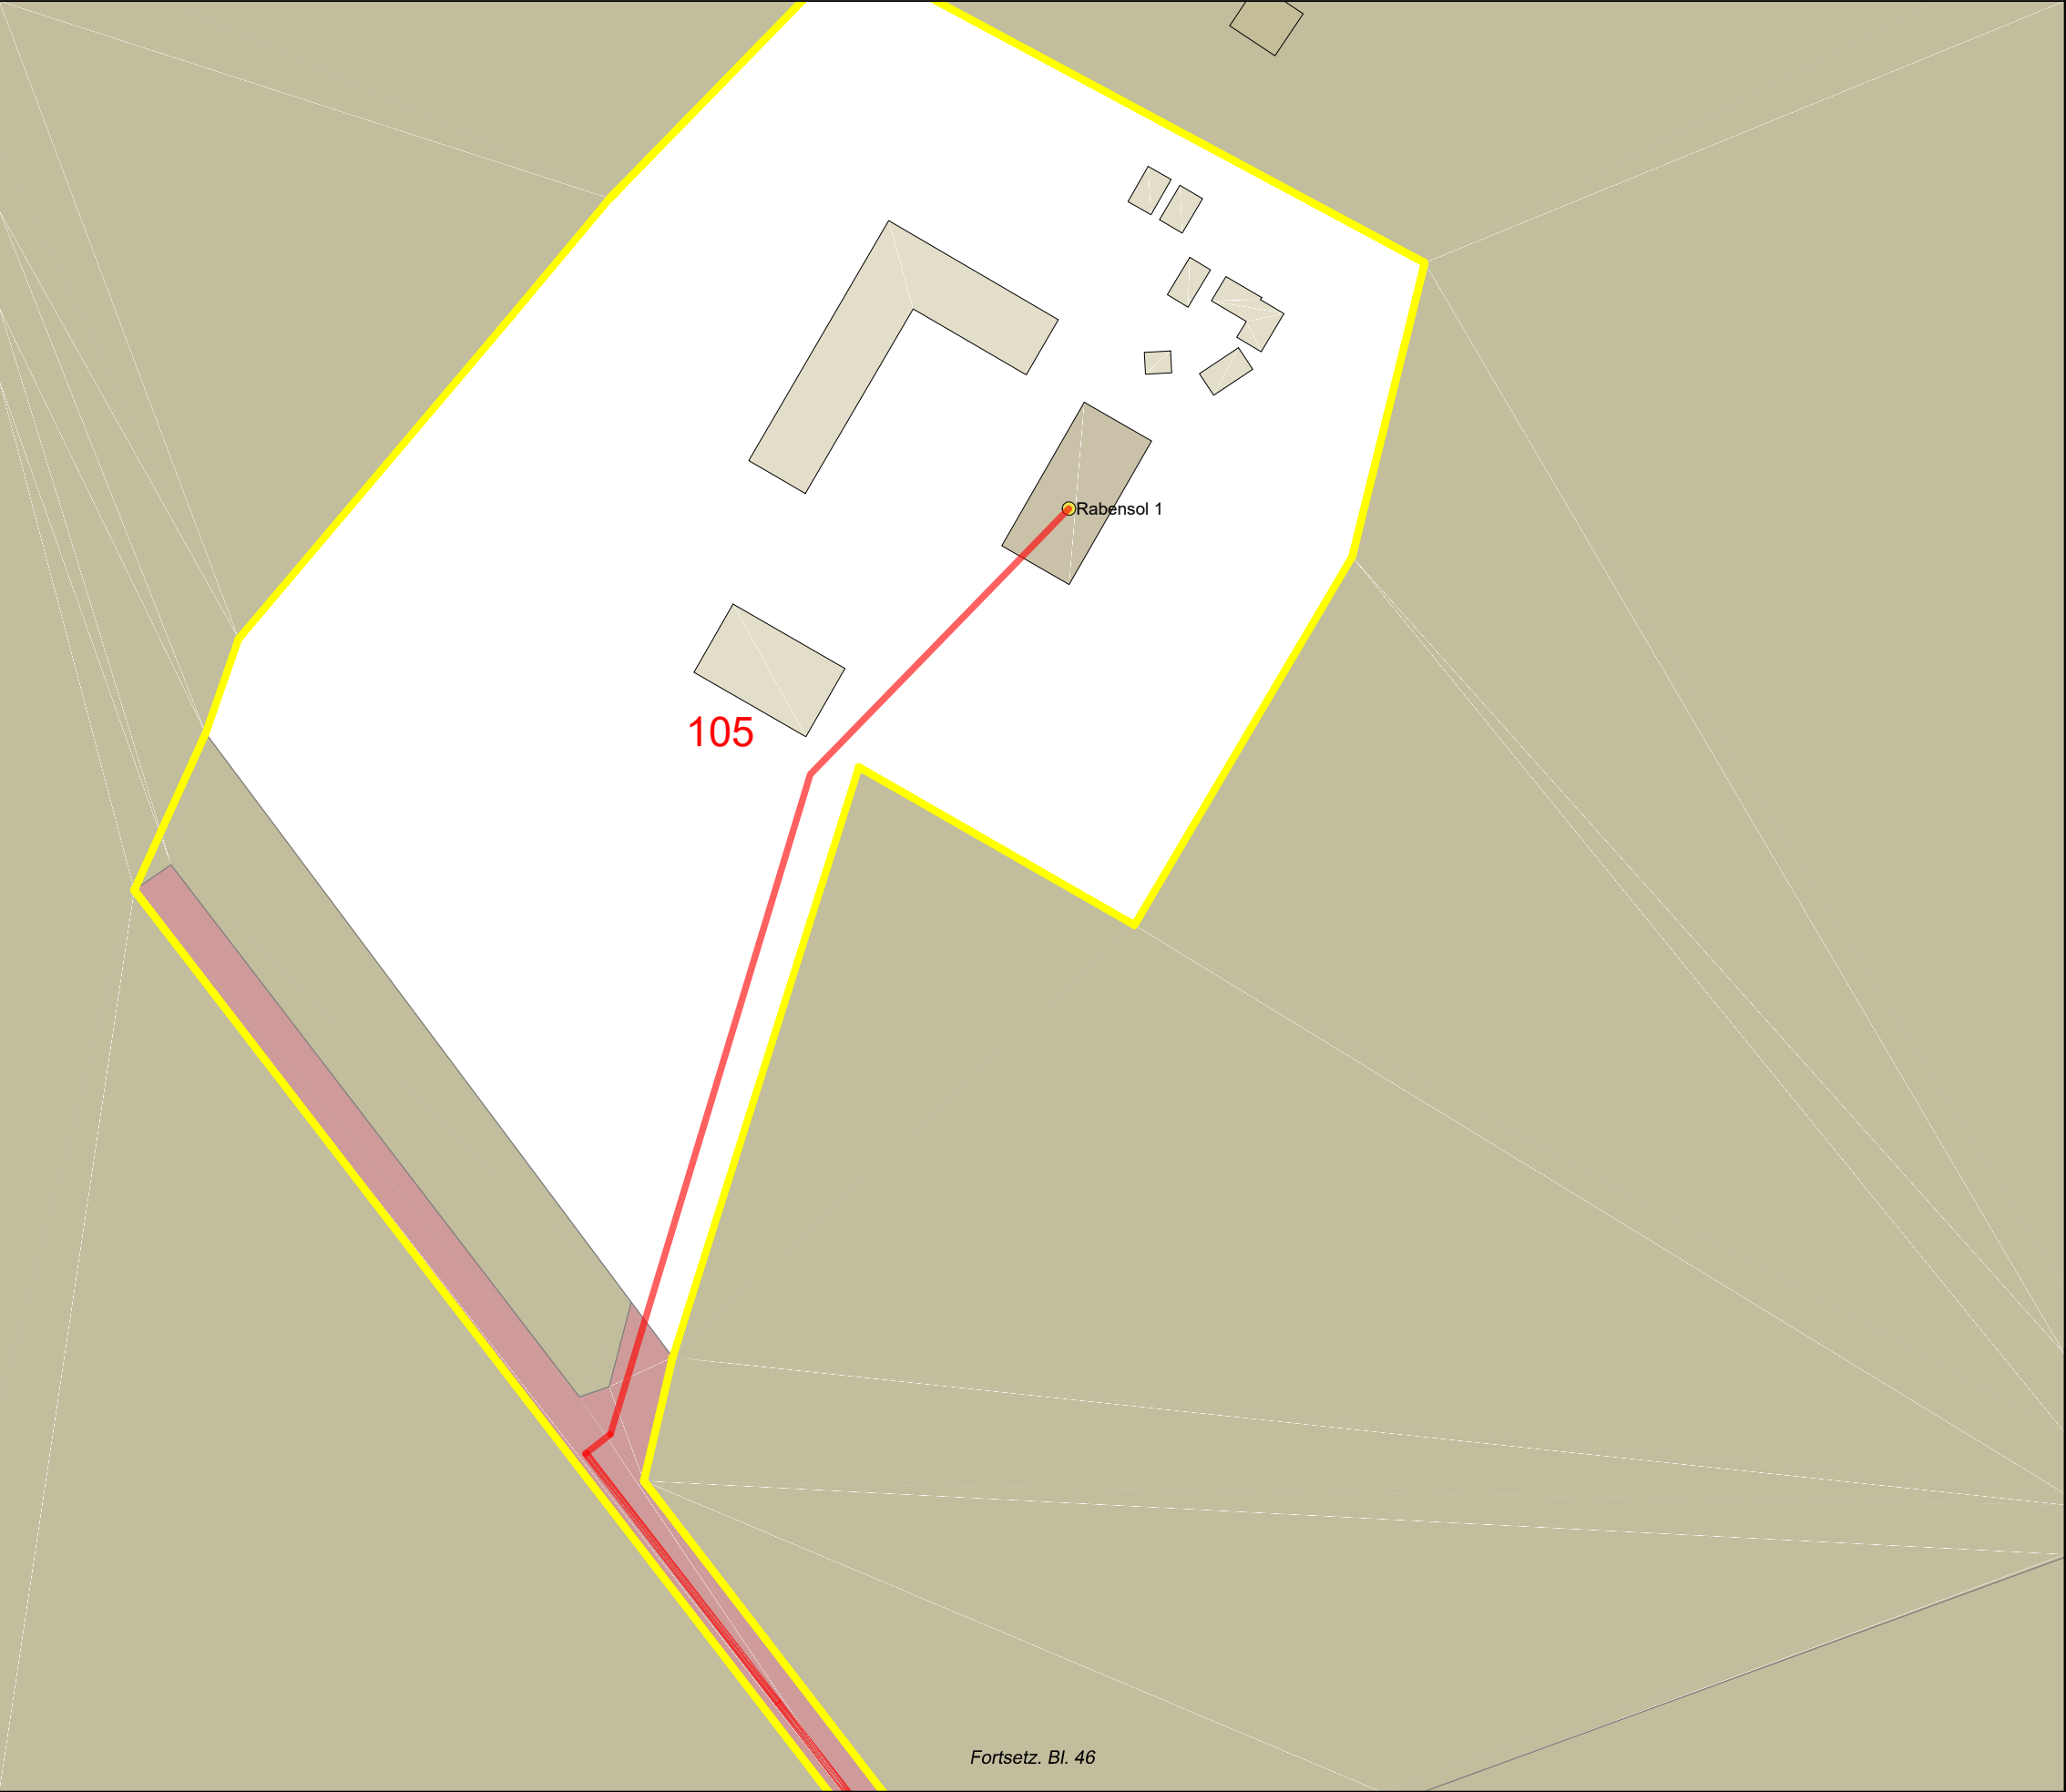


Legende

- Trasse geplant
- potenzielle BB-Trasse
- vorh. Leerrohr
- NVT Cluster
- PoP
- BB-Übergabe
- Netzverteiler
- Kabelschacht (ungefähre Pos.)
- Anschlusspunkt geplant
- Anschluss nicht geplant
- potenzieller Anschluss
- Flurstücksgrenzen
- Flurstück öffentlich
- Hauptgebäude
- Nebengebäude
- Verkehrsanlagen
- Gewässer
- Wald, Grünfläche, Moor
- Grenze VG/EG



Auftraggeber:				Planung:					
Projekt:				FTTB-Netz Bördekreis LOS5 und LOS6 VG Elbe-Heide / EG Niedere Börde					
Ort:				Gem. Colbitz / Ortsteil Samswegen (Haidberg-Süd)					
Ortsteil:				Colbitz (Rabensol)					
Planart:				Entwurfsplanung V.1					
		Name:		Datum:		Maßstab:		1:1.000	
Gez.:		Ungerath		23.10.2020		Format:		A3	
Gepr.:		Büttner		23.10.2020		Blatt:		47/116	

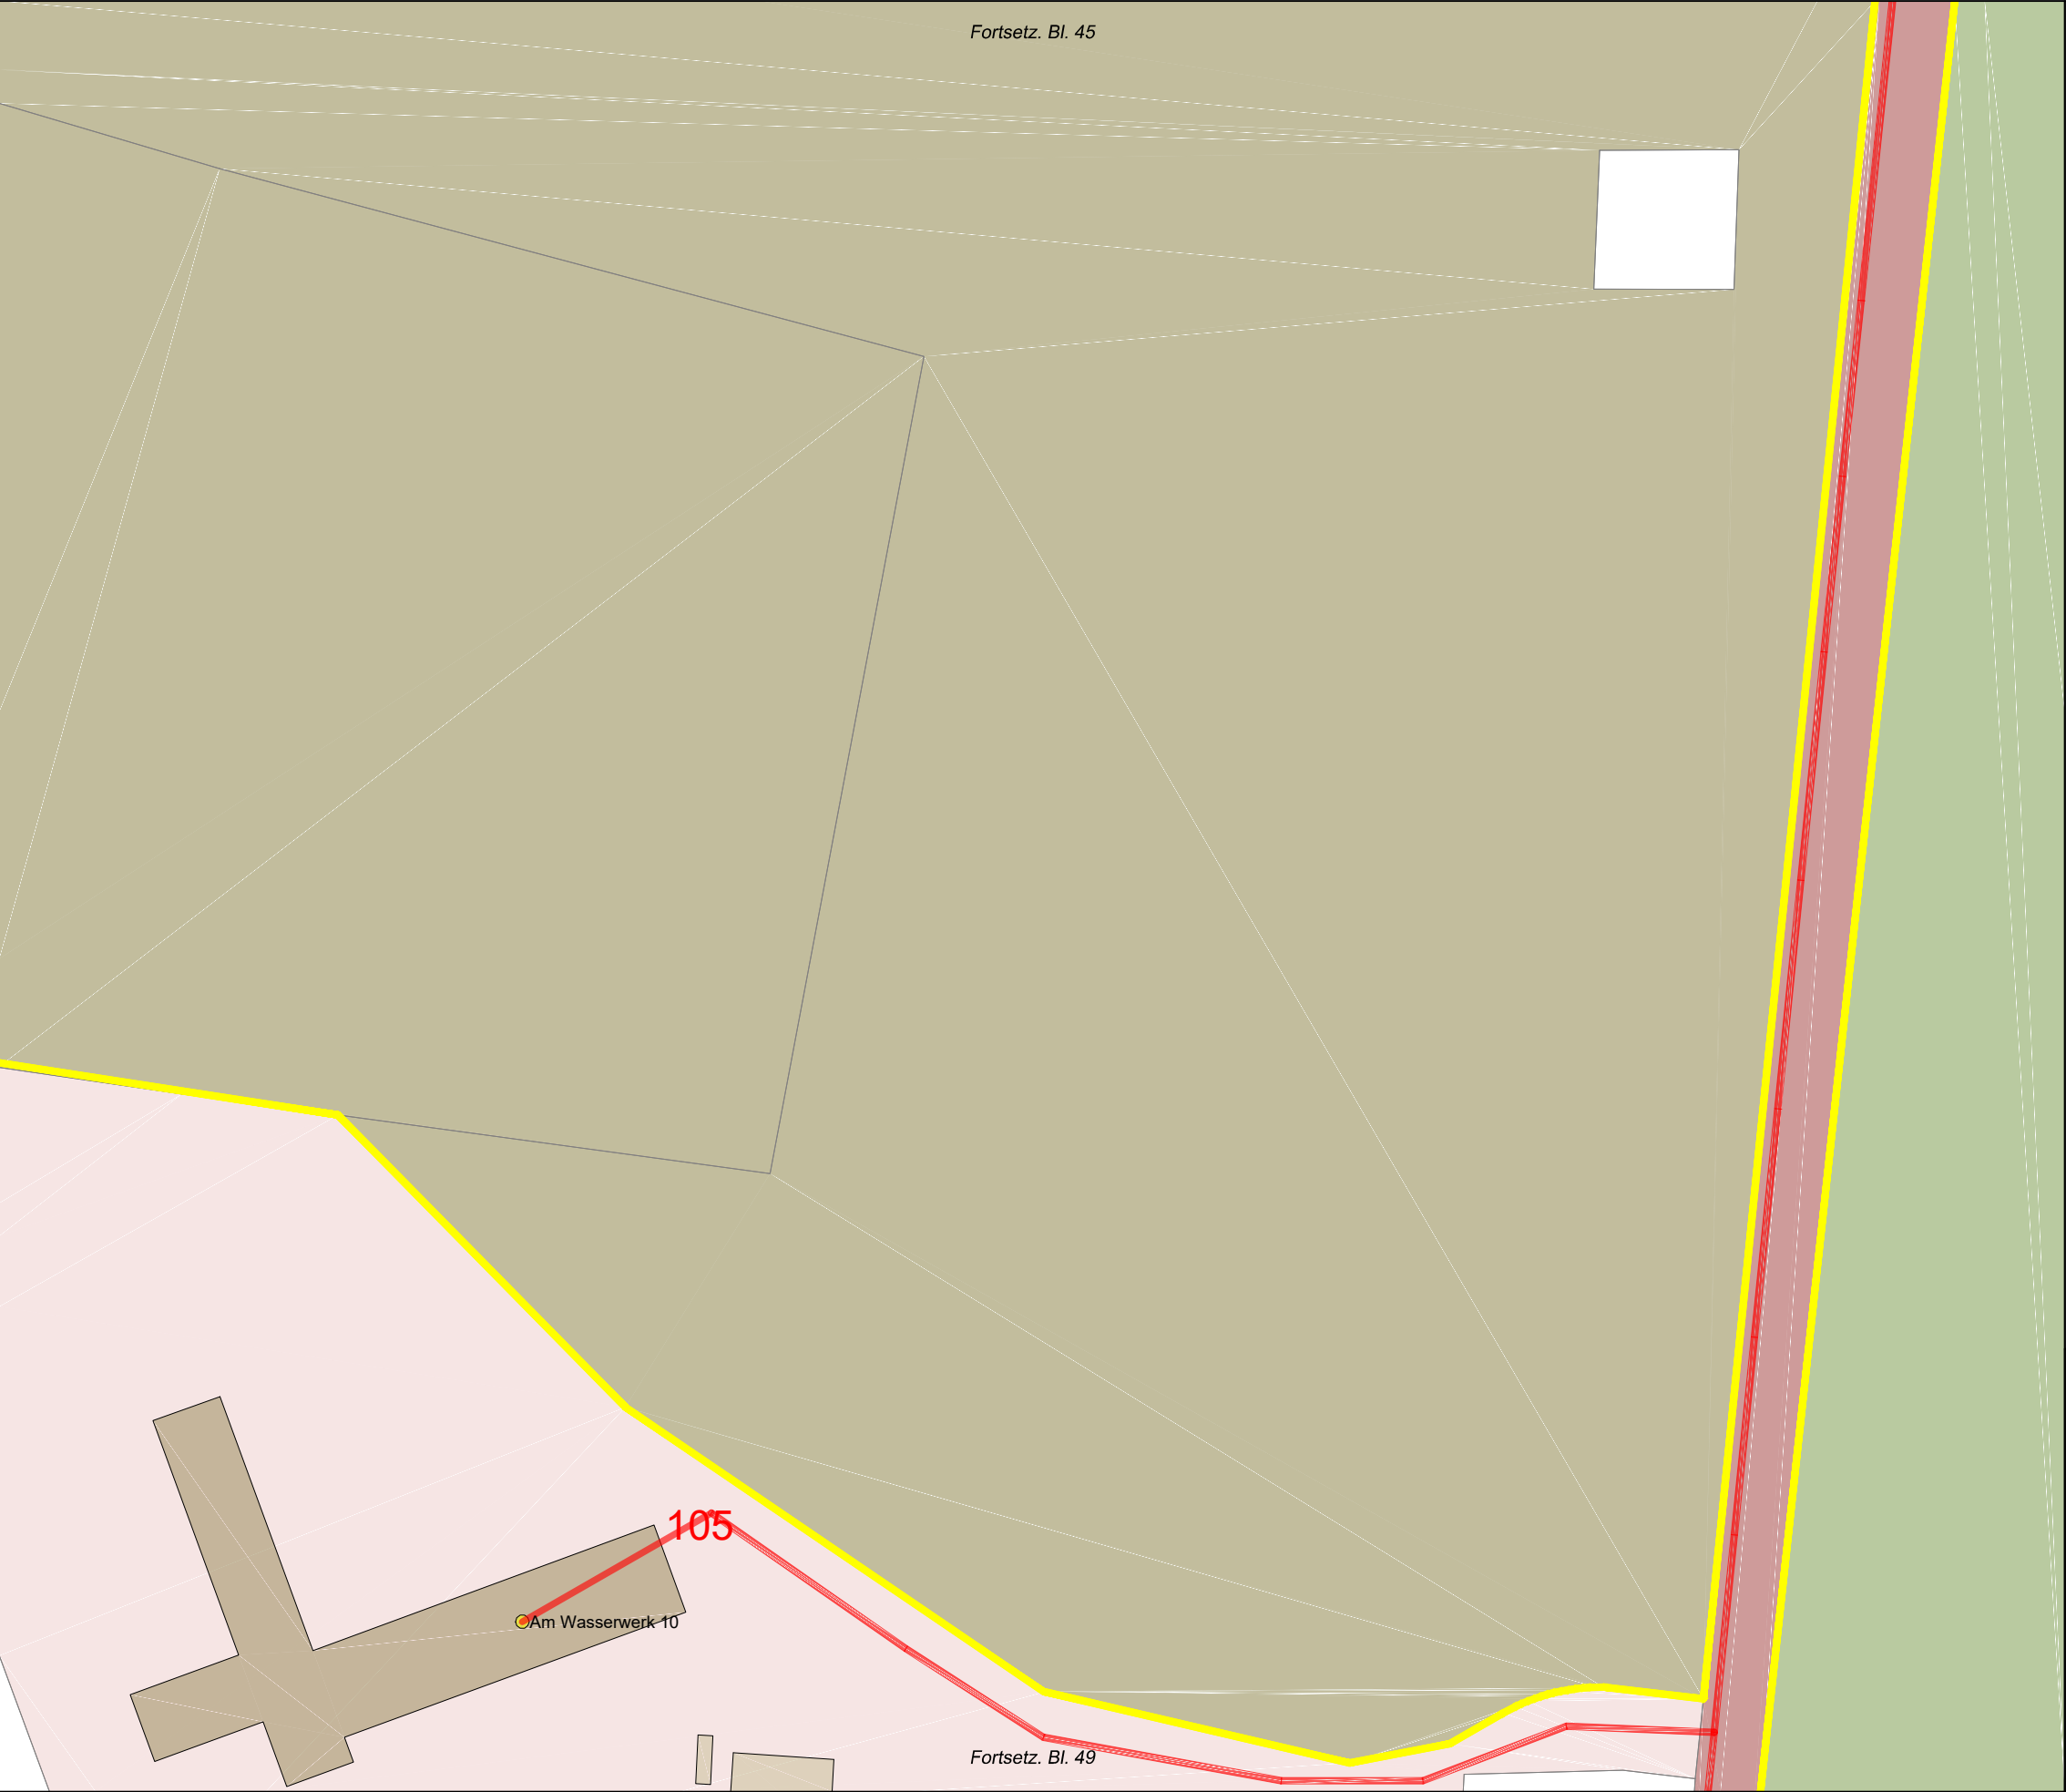


Legende

- Trasse geplant
- potenzielle BB-Trasse
- vorh. Leerrohr
- NVT Cluster
- PoP
- BB-Übergabe
- Netzverteiler
- Kabelschacht (ungefähre Pos.)
- Anschlusspunkt geplant
- Anschluss nicht geplant
- potenzieller Anschluss
- Flurstücksgrenzen
- Flurstück öffentlich
- Hauptgebäude
- Nebengebäude
- Verkehrsanlagen
- Gewässer
- Wald, Grünfläche, Moor
- Grenze VG/EG



Auftraggeber:				Planung:	
Projekt:				FTTB-Netz Bördekreis LOS5 und LOS6 VG Elbe-Heide / EG Niedere Börde	
Ort:				Gem. Colbitz / Ortsteil Samswegen (Haidberg-Süd)	
Ortsteil:				Colbitz (Jägerstieg)	
Planart:				Entwurfsplanung V.1	
	Name:		Datum:	Maßstab:	1:1.000
Gez.:	Ungerath		23.10.2020	Format:	A3
Gepr.:	Büttner		23.10.2020	Blatt:	48/116

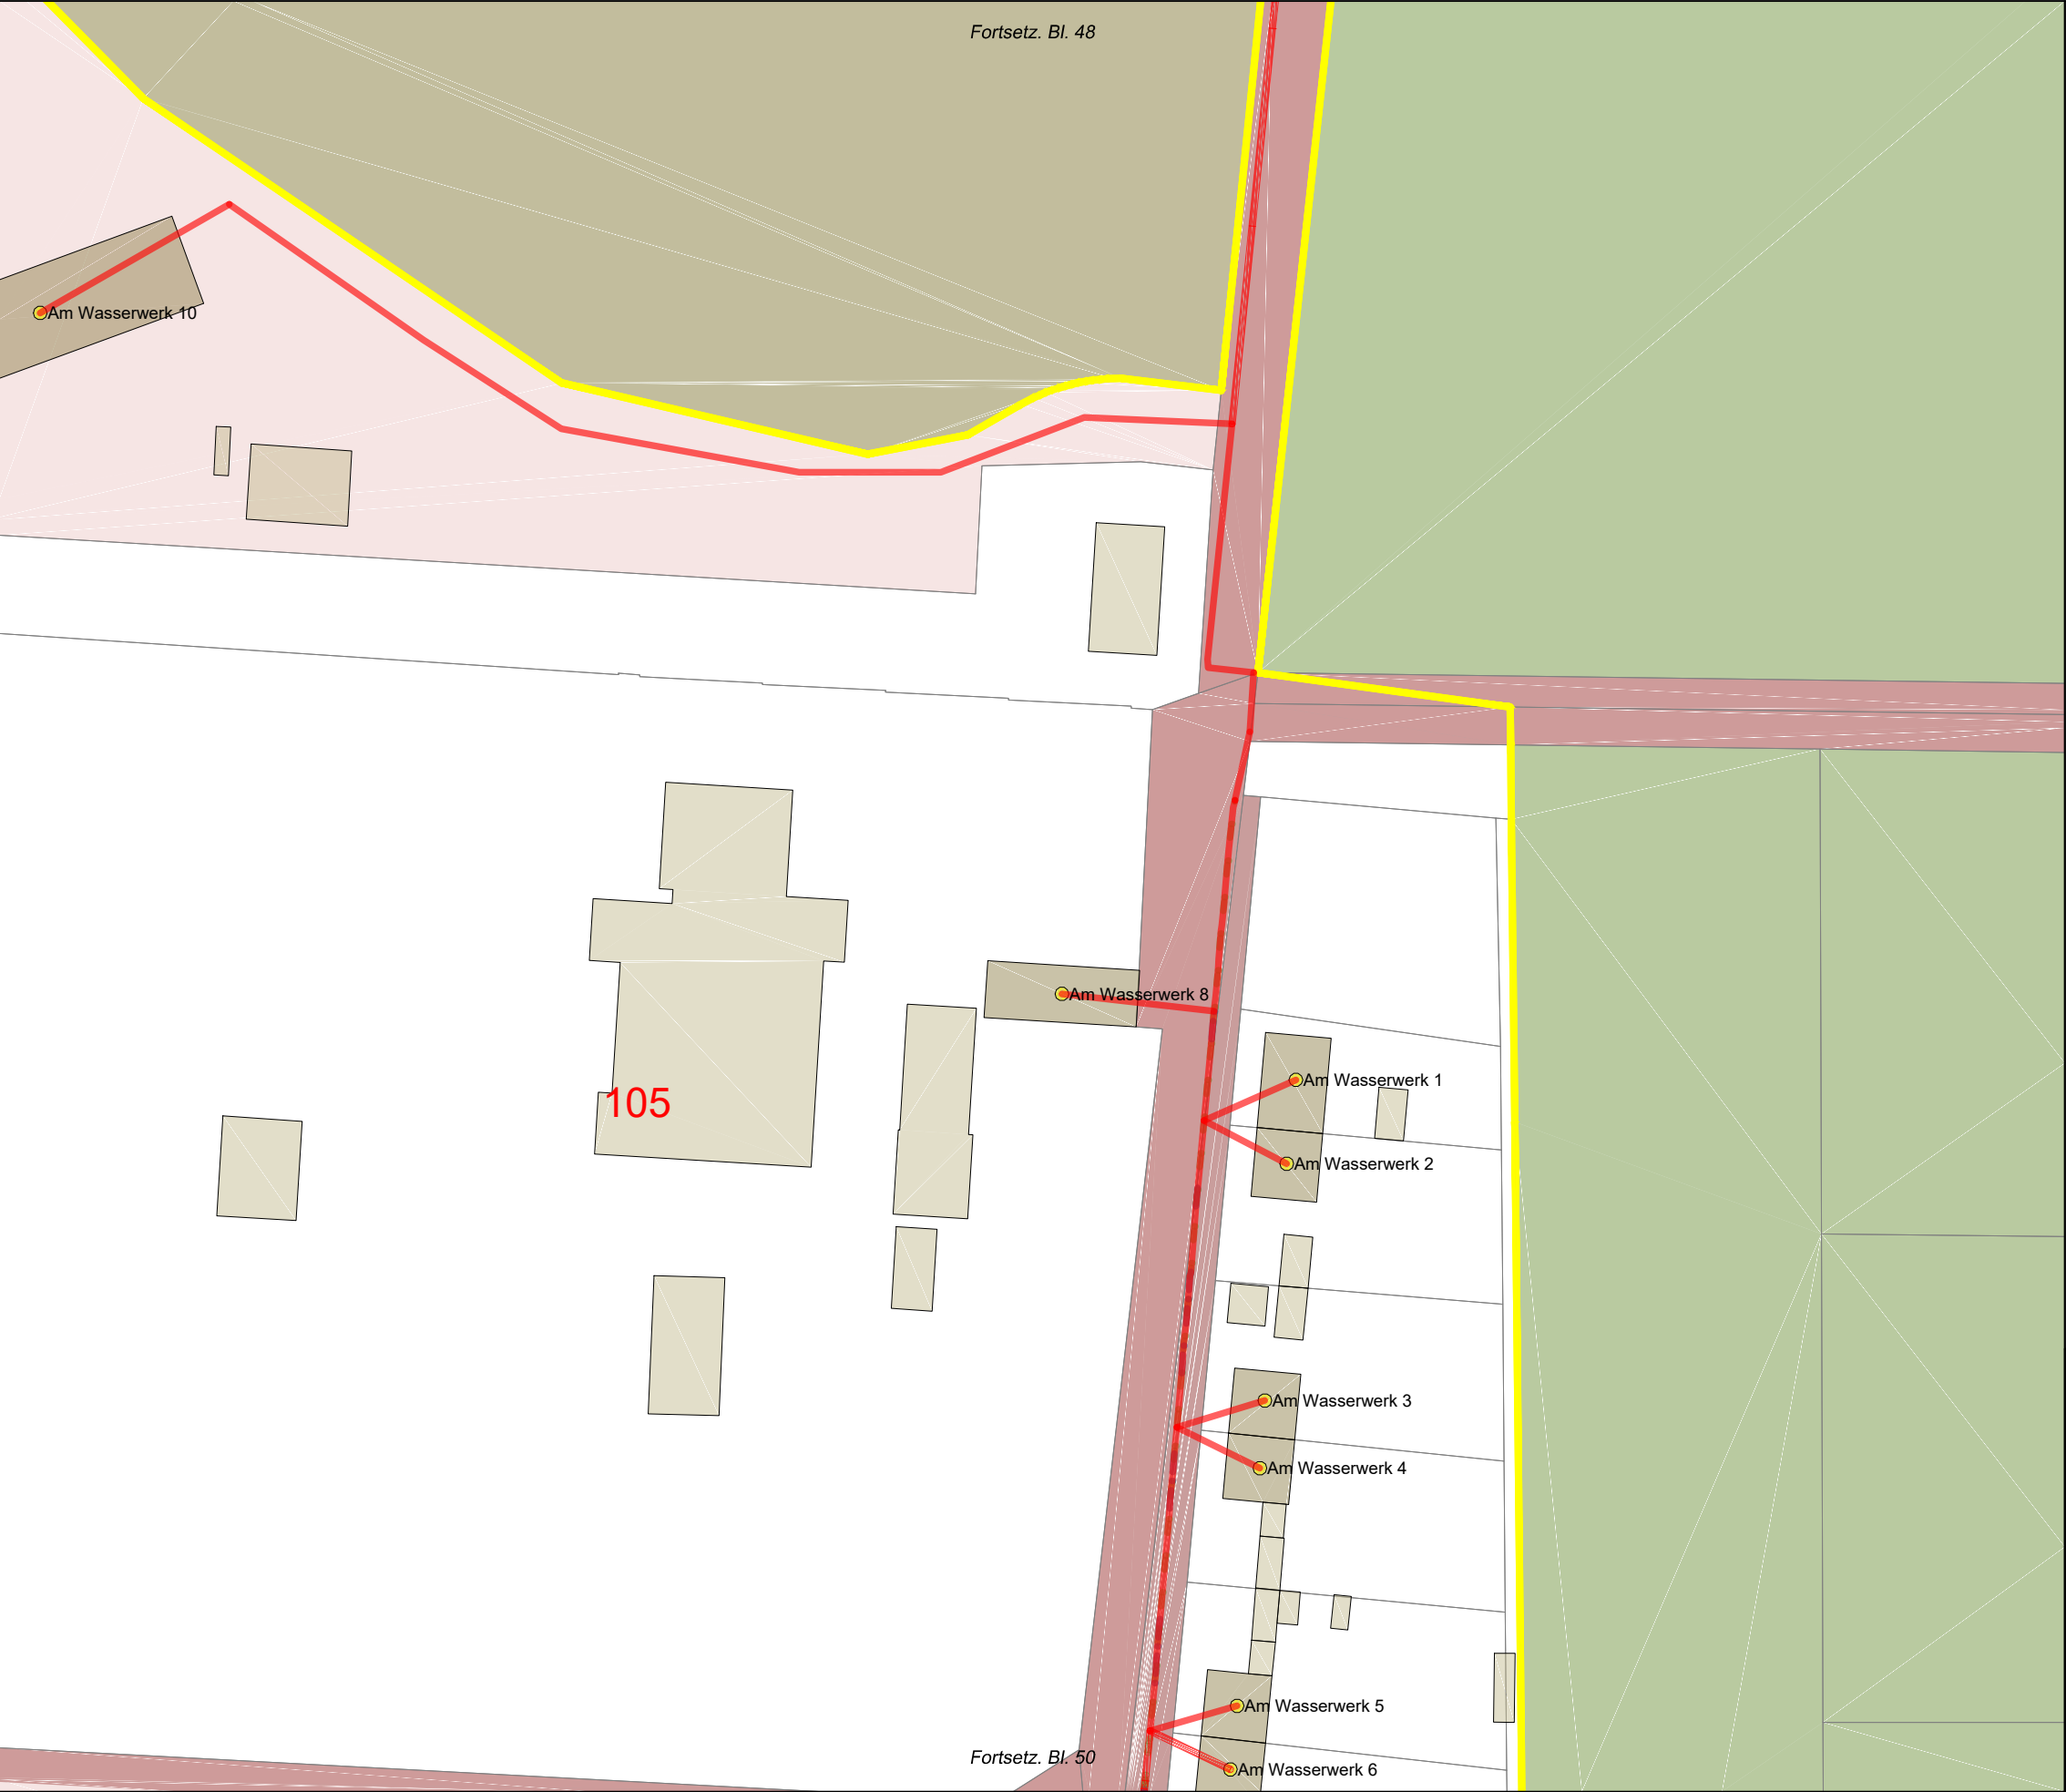


Fortsetz. Bl. 48

Fortsetz. Bl. 50

Legende

- Trasse geplant
- potenzielle BB-Trasse
- vorh. Leerrohr
- NVT Cluster
- PoP
- BB-Übergabe
- Netzverteiler
- Kabelschacht (ungefähre Pos.)
- Anschlusspunkt geplant
- Anschluss nicht geplant
- potenzieller Anschluss
- Flurstücksgrenzen
- Flurstück öffentlich
- Hauptgebäude
- Nebengebäude
- Verkehrsanlagen
- Gewässer
- Wald, Grünfläche, Moor
- Grenze VG/EG

Auftraggeber:				Planung:	
Projekt:				FTTB-Netz Bördekreis LOS5 und LOS6 VG Elbe-Heide / EG Niedere Börde	
Ort:				Gem. Colbitz / Ortsteil Samswegen (Haidberg-Süd)	
Ortsteil:				Colbitz (Jägerstieg)	
Planart:				Entwurfsplanung V.1	
	Name:		Datum:	Maßstab:	1:1.000
Gez.:	Ungerath		23.10.2020	Format:	A3
Gepr.:	Büttner		23.10.2020	Blatt:	49/116

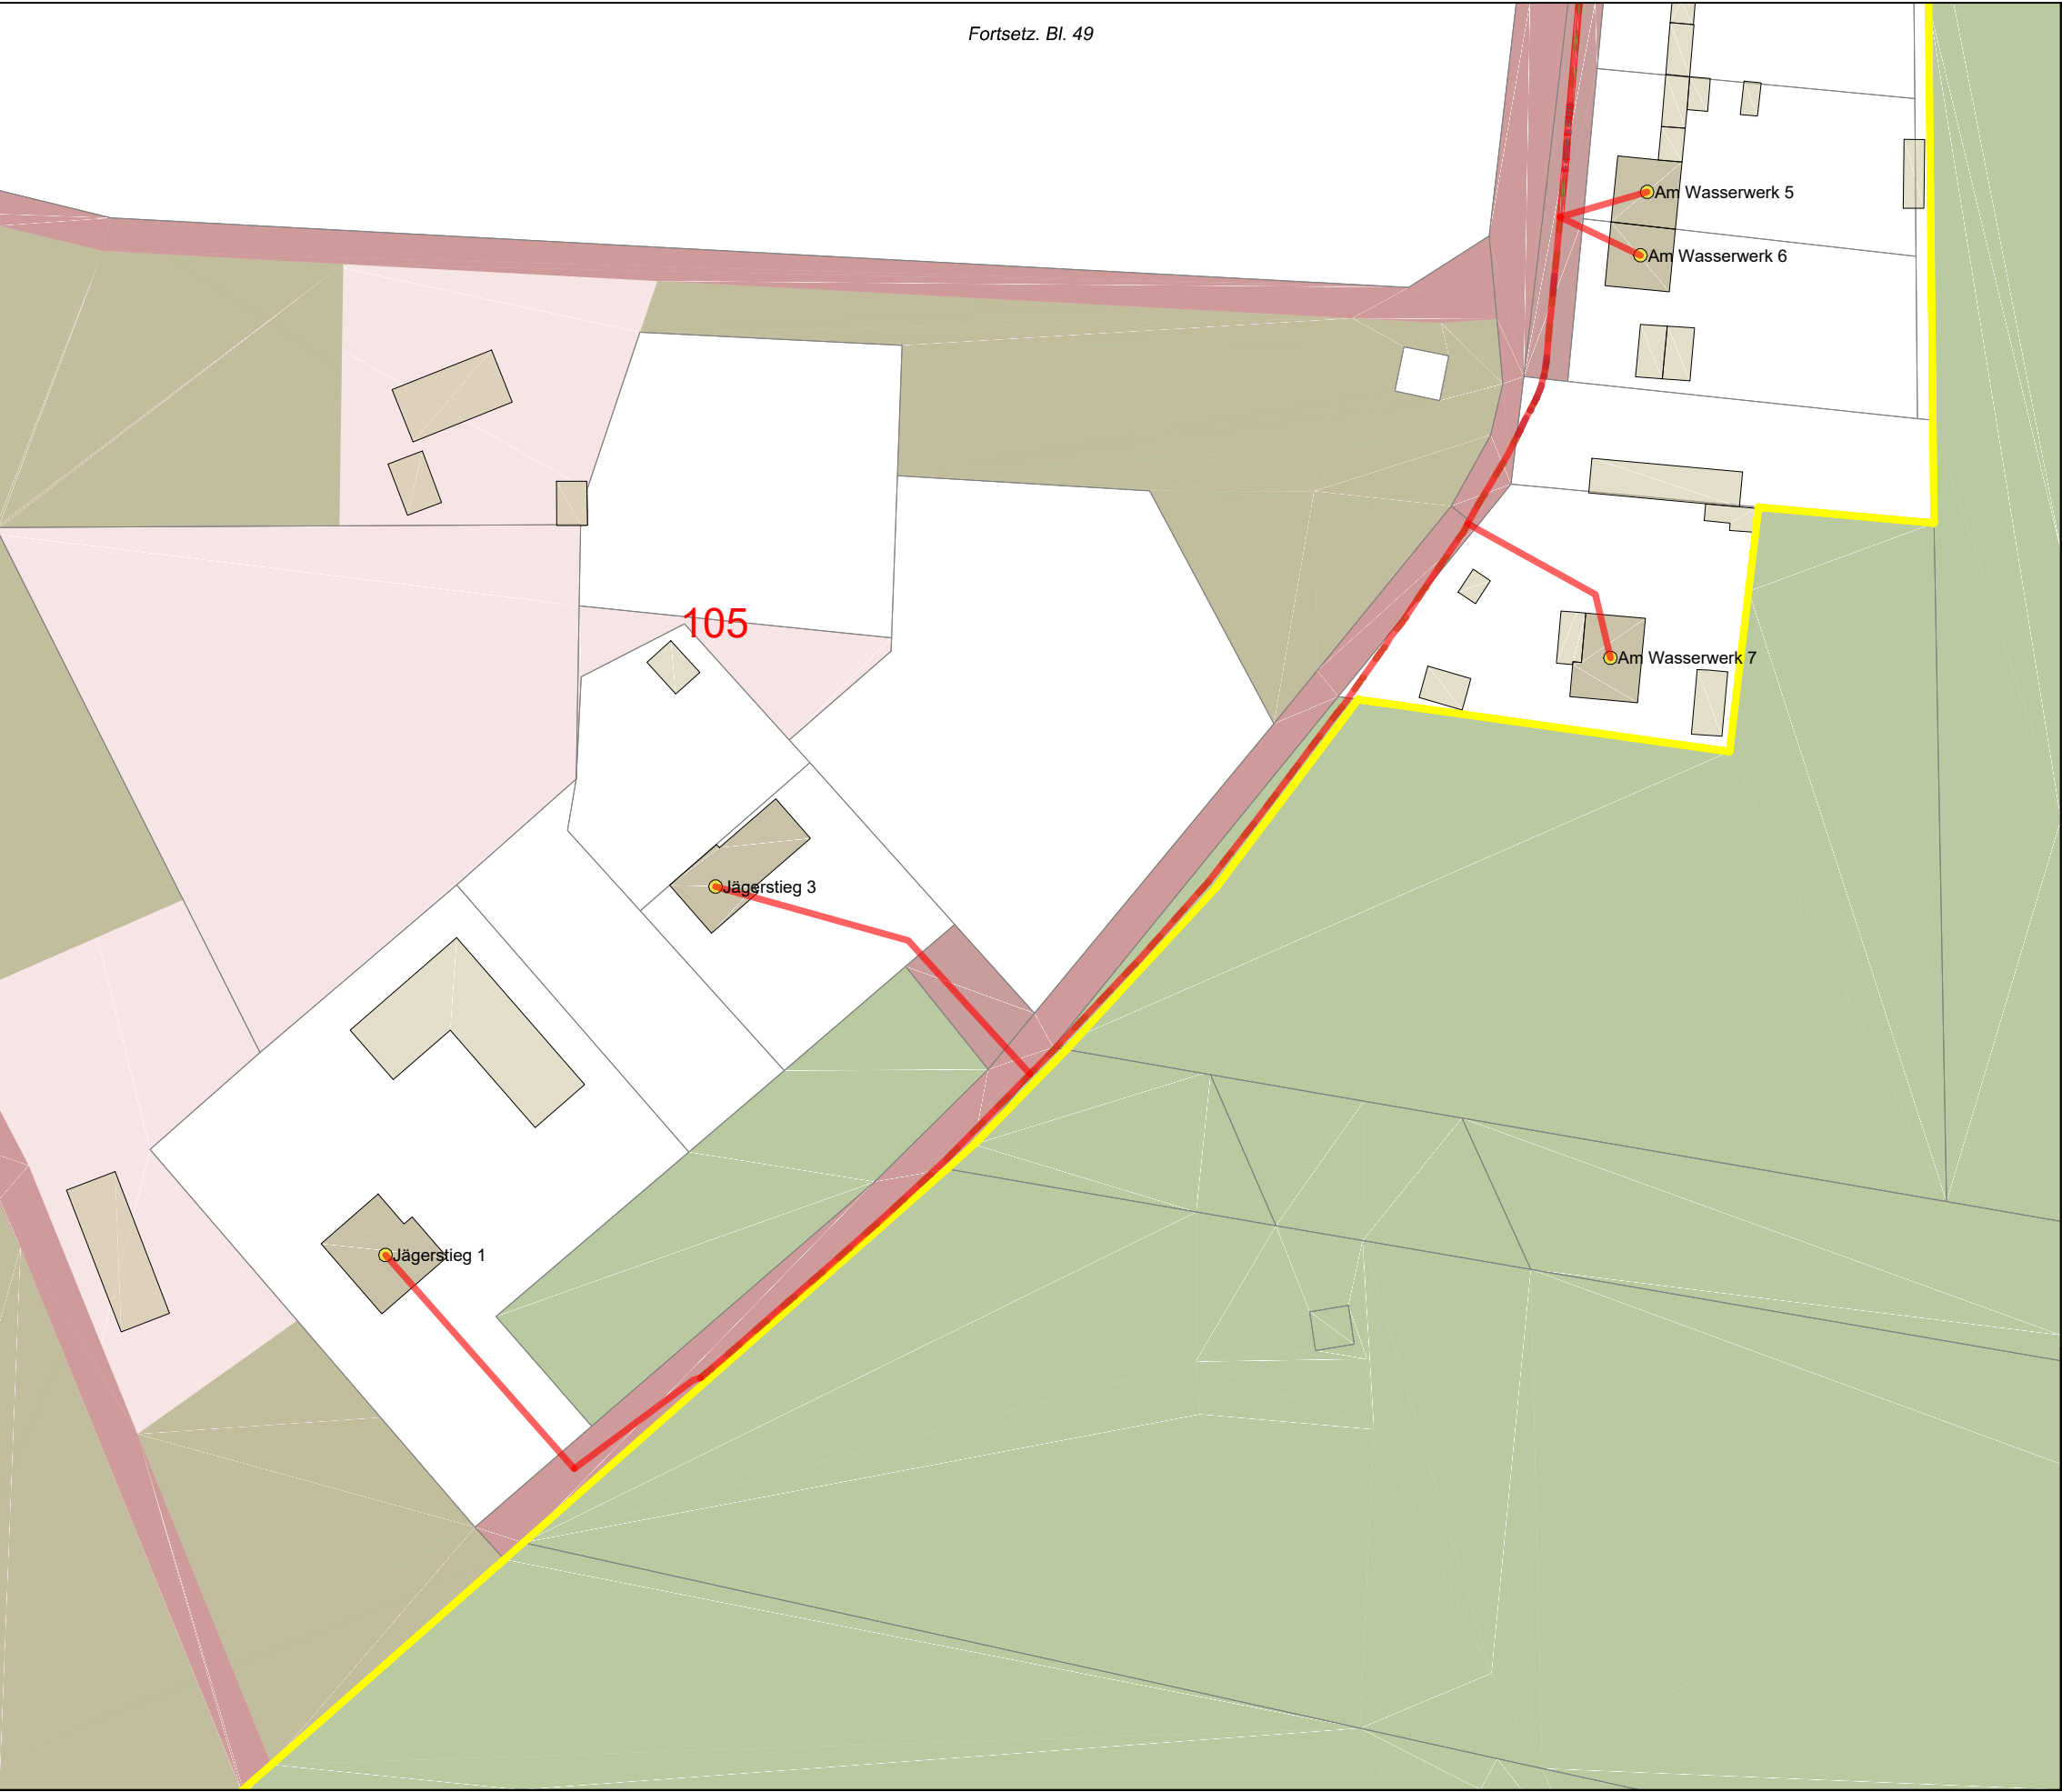


Legende

- Trasse geplant
- potenzielle BB-Trasse
- vorh. Leerrohr
- NVT Cluster
- PoP
- BB-Übergabe
- Netzverteiler
- Kabelschacht (ungefähre Pos.)
- Anschlusspunkt geplant
- Anschluss nicht geplant
- potenzieller Anschluss
- Flurstücksgrenzen
- Flurstück öffentlich
- Hauptgebäude
- Nebengebäude
- Verkehrsanlagen
- Gewässer
- Wald, Grünfläche, Moor
- Grenze VG/EG



Auftraggeber:				Planung:	
Projekt:				FTTB-Netz Bördekreis LOS5 und LOS6 VG Elbe-Heide / EG Niedere Börde	
Ort:				Gem. Colbitz / Ortsteil Samswegen (Haidberg-Süd)	
Ortsteil:				Colbitz (Jägerstieg)	
Planart:				Entwurfsplanung V.1	
	Name:		Datum:	Maßstab:	1:1.000
Gez.:	Ungerath		23.10.2020	Format:	A3
Gepr.:	Büttner		23.10.2020	Blatt:	50/116

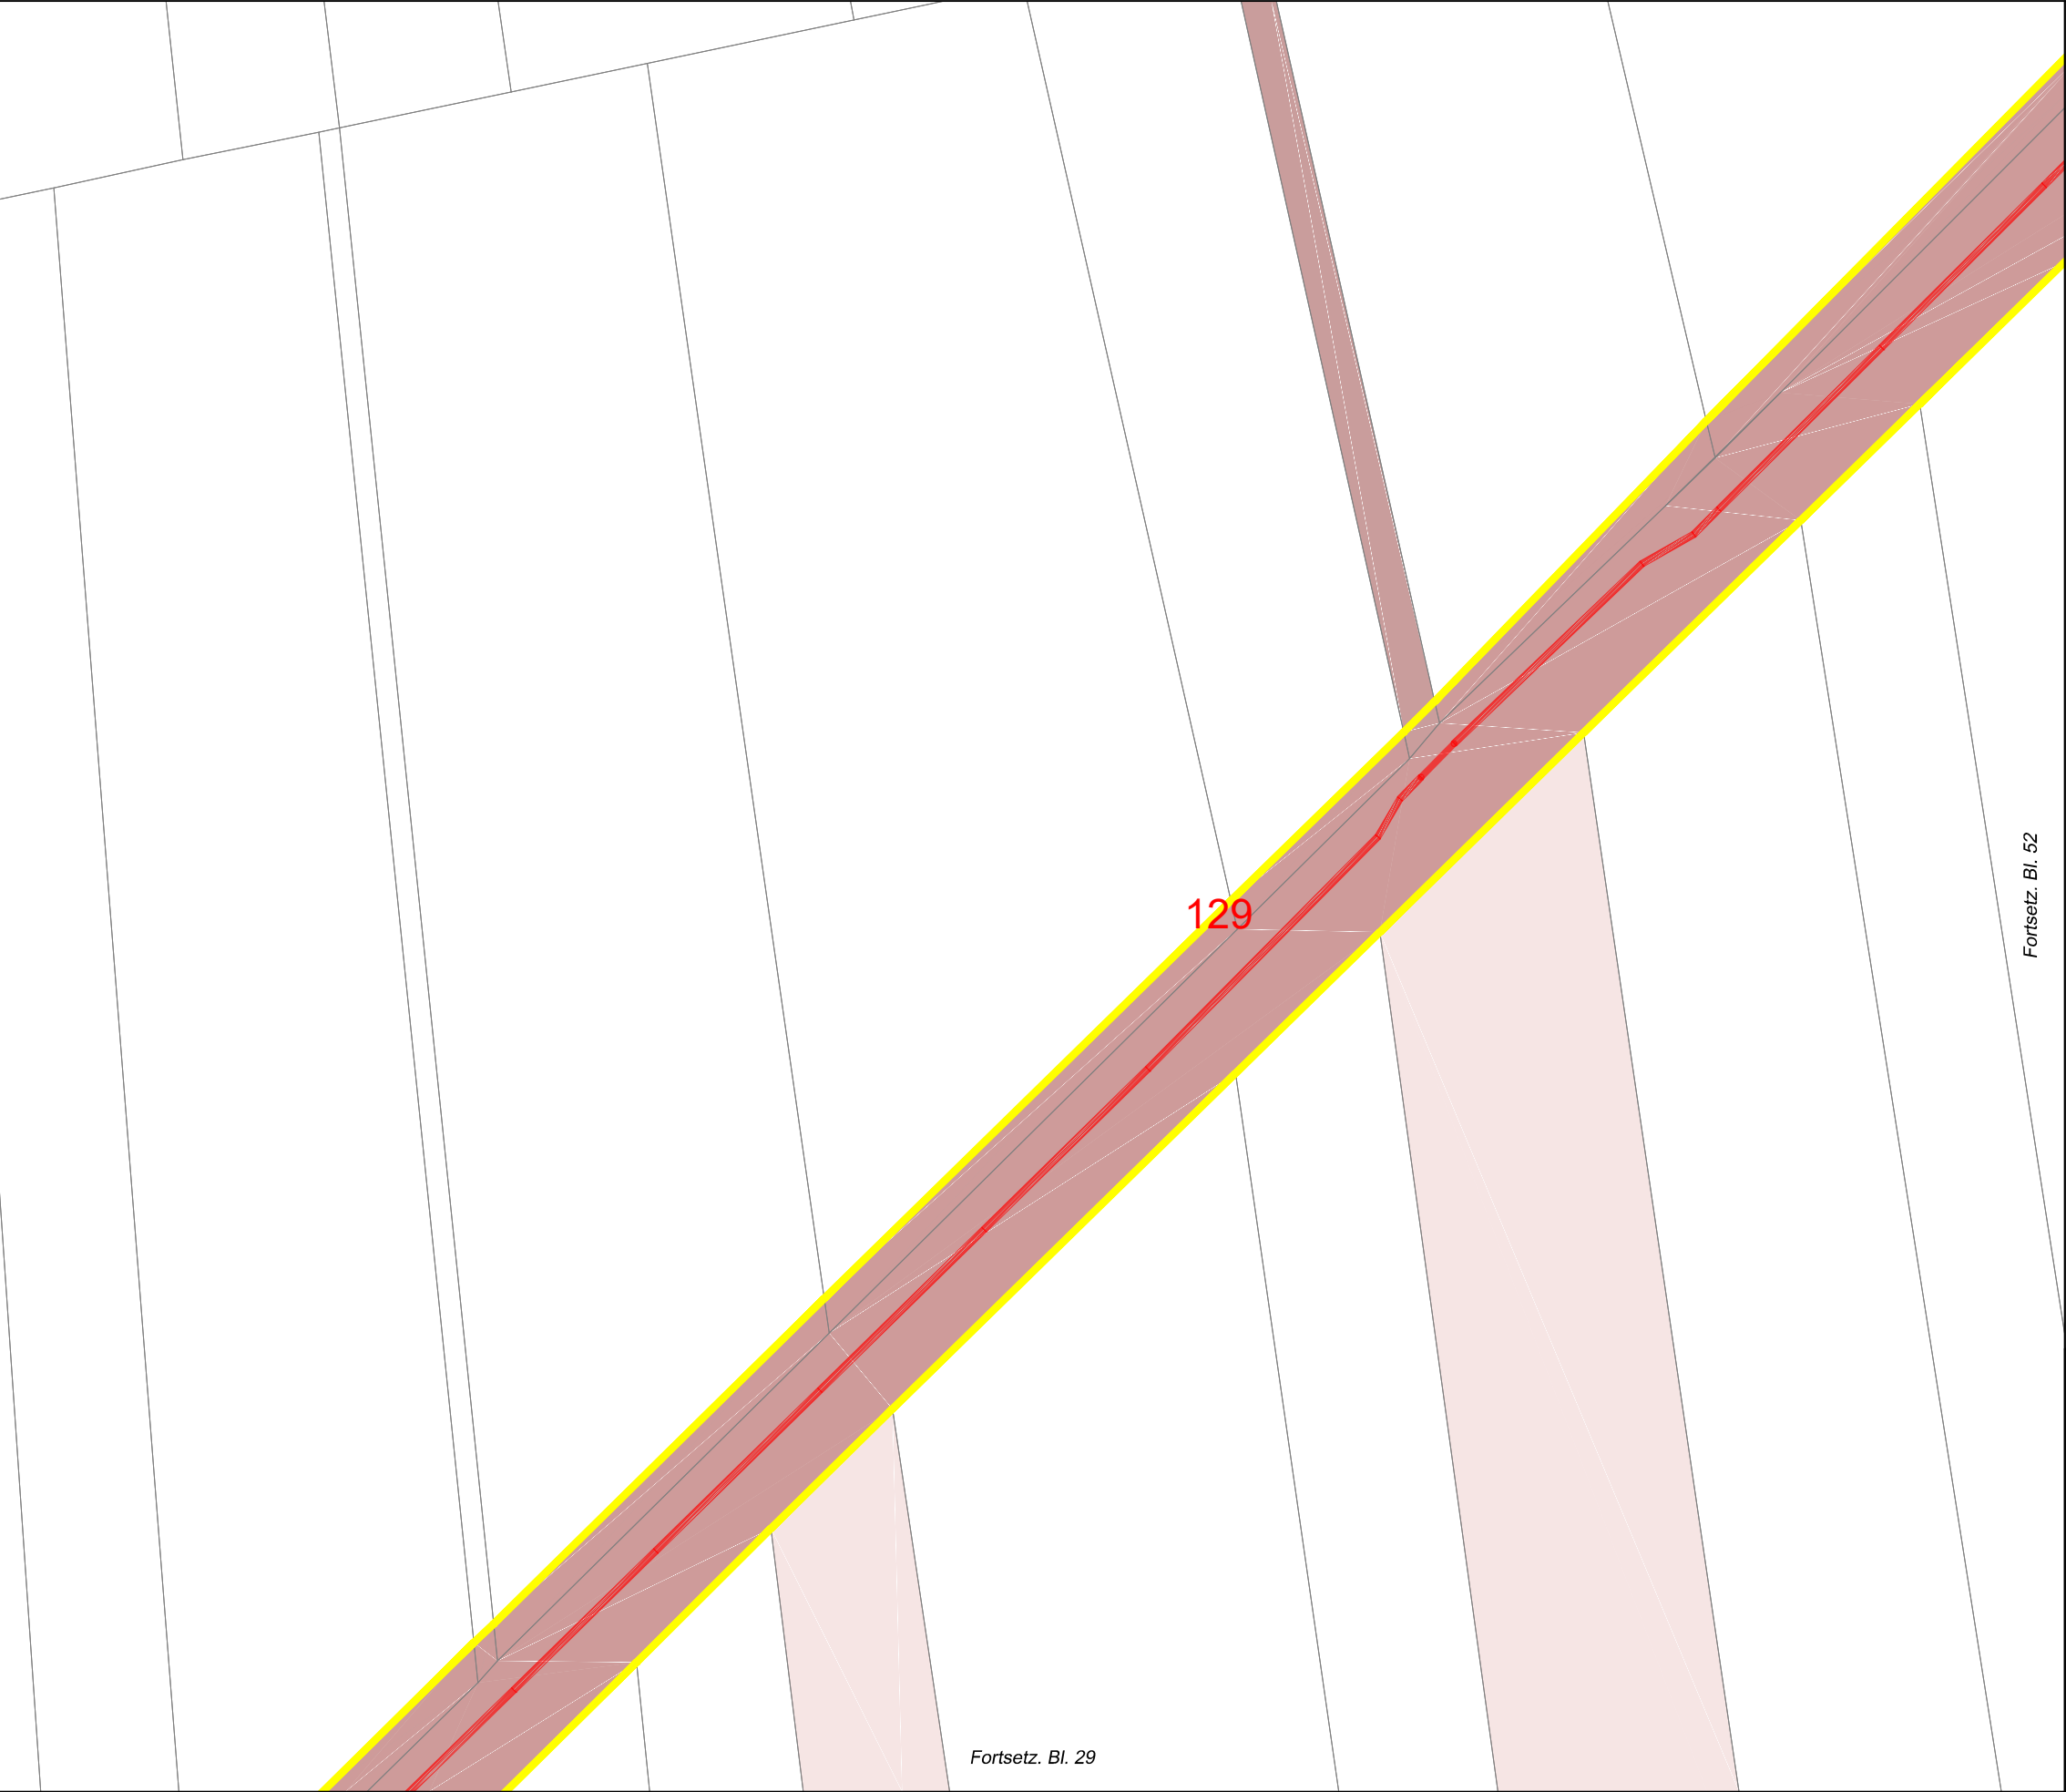


Legende

- Trasse geplant
- potenzielle BB-Trasse
- vorh. Leerrohr
- NVT Cluster
- PoP
- BB-Übergabe
- Netzverteiler
- Kabelschacht (ungefähre Pos.)
- Anschlusspunkt geplant
- Anschluss nicht geplant
- potenzieller Anschluss
- Flurstücksgrenzen
- Flurstück öffentlich
- Hauptgebäude
- Nebengebäude
- Verkehrsanlagen
- Gewässer
- Wald, Grünfläche, Moor
- Grenze VG/EG



Auftraggeber:				Planung:	
		Network Planning & Services GmbH			
Projekt:	FTTB-Netz Bördekreis LOS5 und LOS6 VG Elbe-Heide / EG Niedere Börde				
Ort:	Gem. Colbitz / Ortsteil Samswegen (Haidberg-Süd)				
Ortsteil:	OV Colbitz - Heidecamp/Ellersell				
Planart:	Entwurfsplanung V.1				
	Name:	Datum:	Maßstab:	1:1.000	
Gez.:	Ungerath	23.10.2020	Format:	A3	
Gepr.:	Büttner	23.10.2020	Blatt:	51/116	

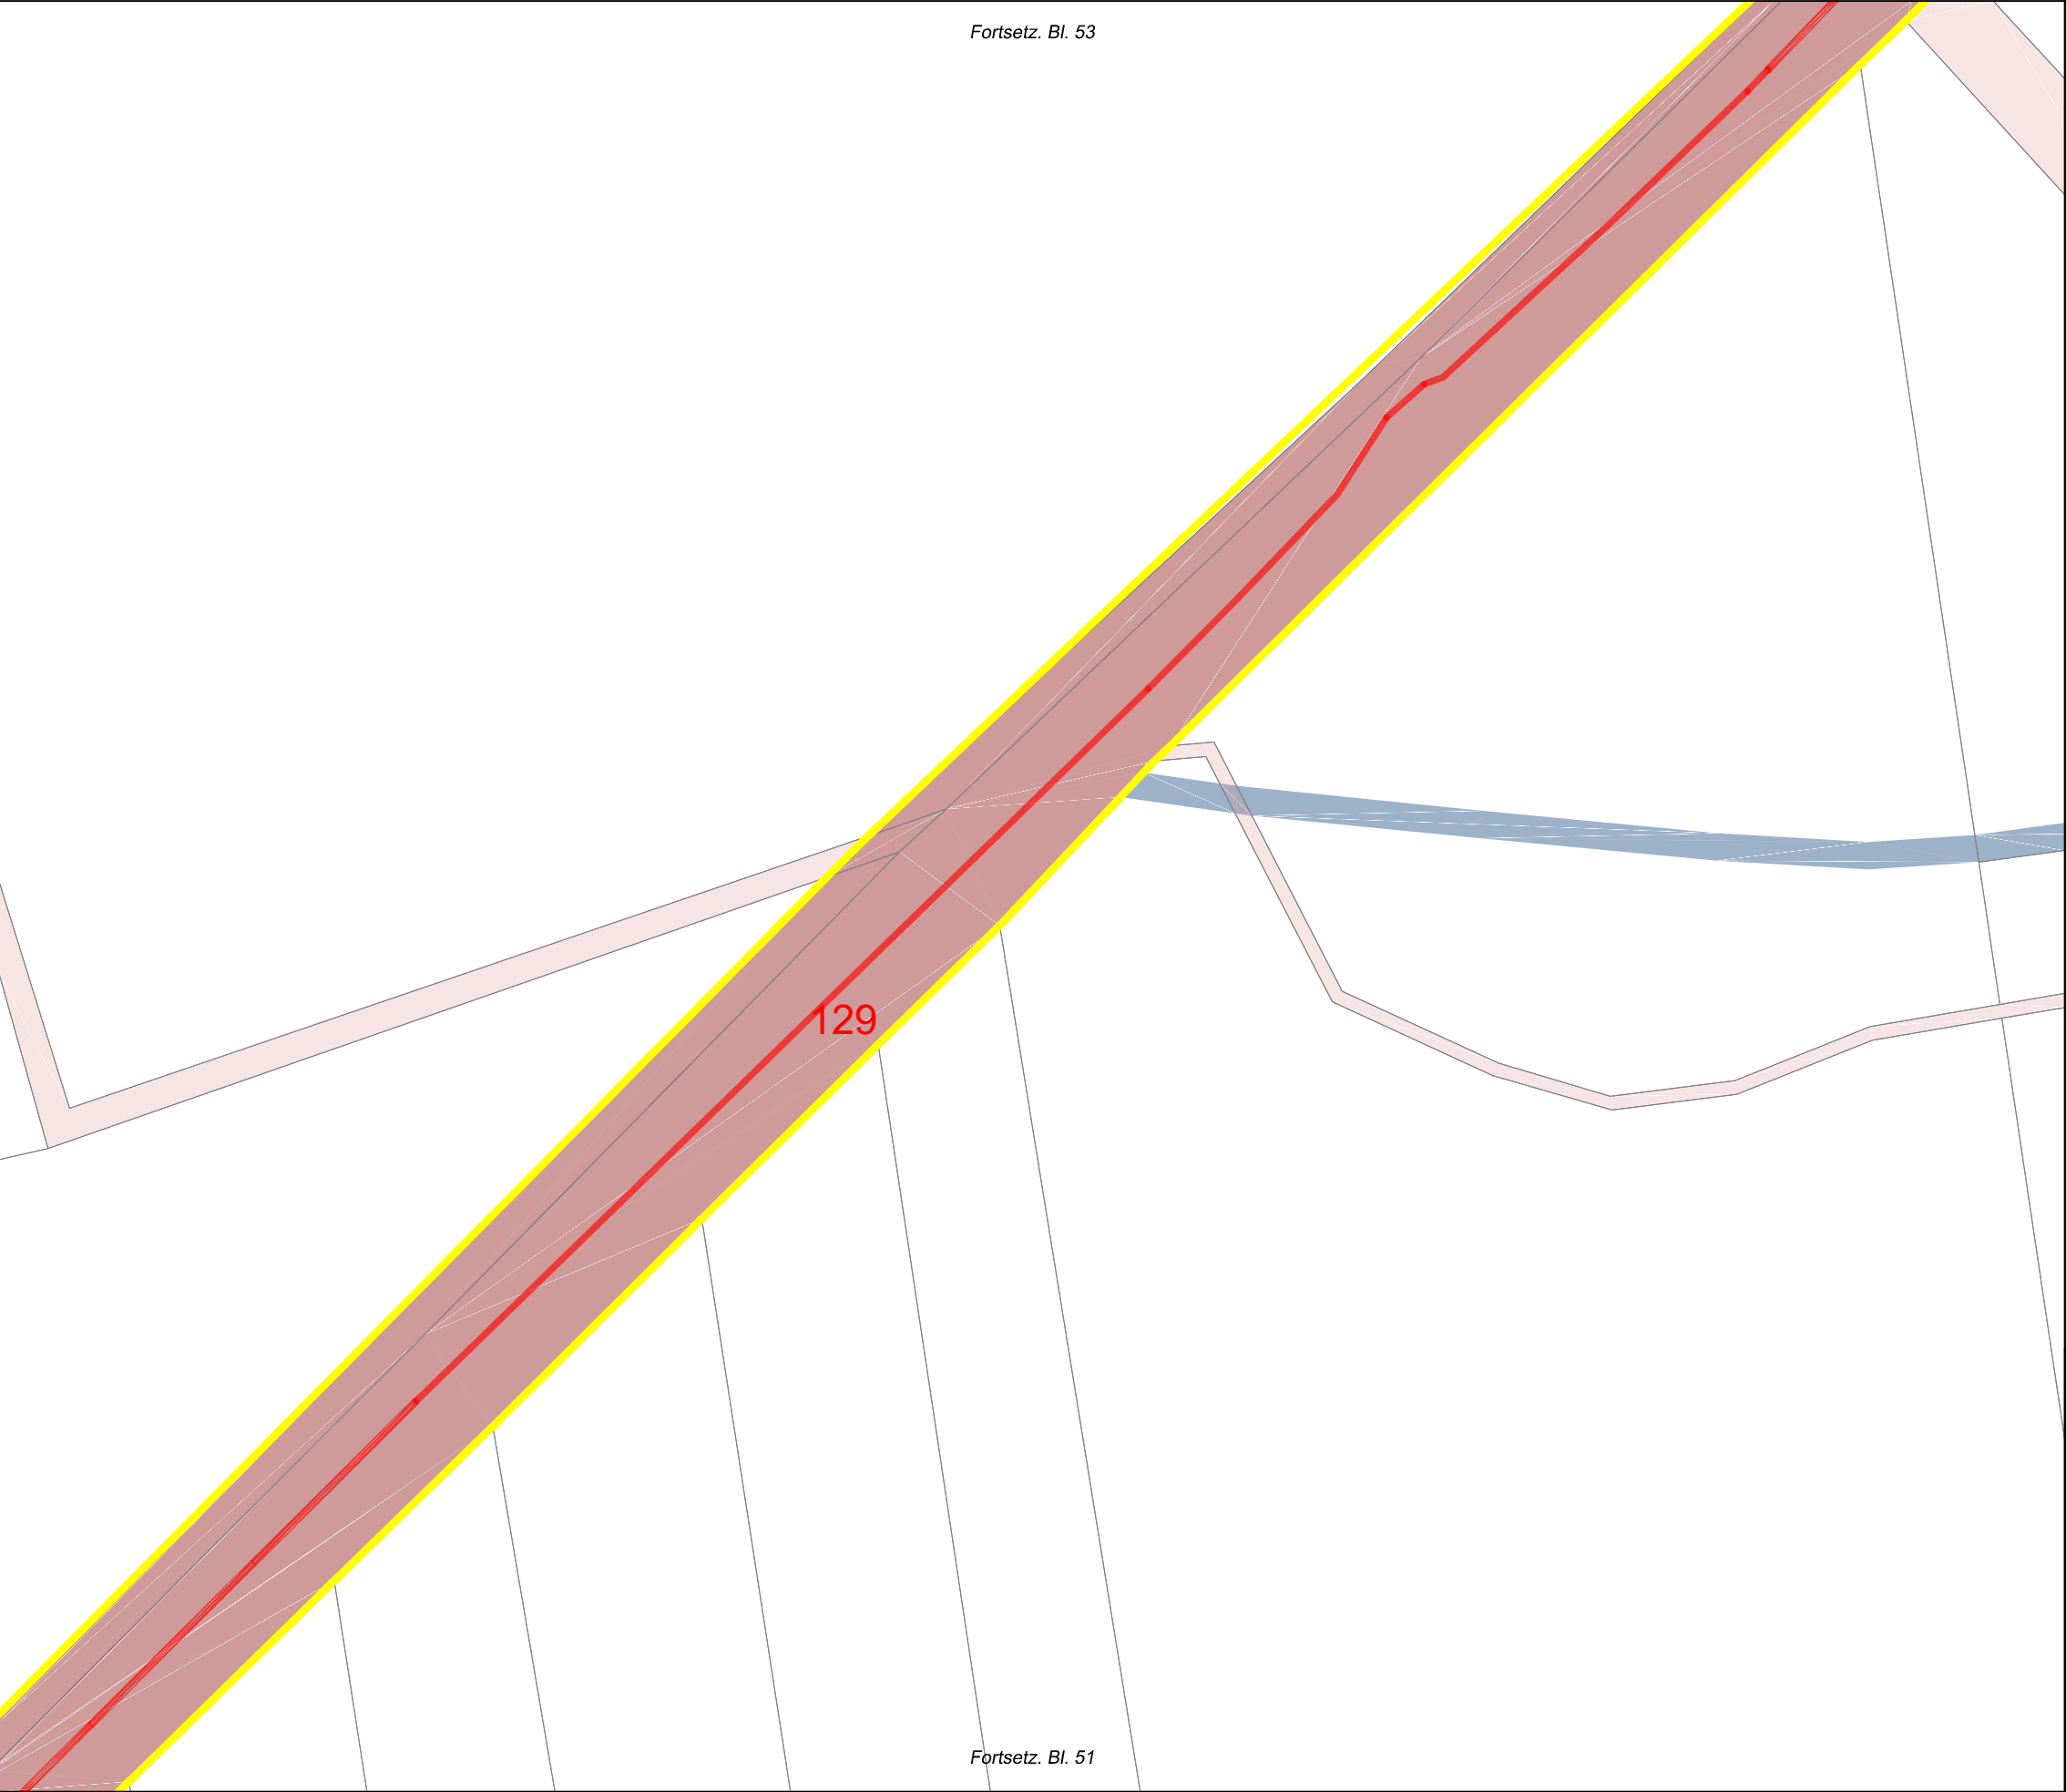

Legende

- Trasse geplant
- potenzielle BB-Trasse
- vorh. Leerrohr
- NVT Cluster
- PoP
- BB-Übergabe
- Netzverteiler
- Kabelschacht (ungefähre Pos.)
- Anschlusspunkt geplant
- Anschluss nicht geplant
- potenzieller Anschluss
- Flurstücksgrenzen
- Flurstück öffentlich
- Hauptgebäude
- Nebengebäude
- Verkehrsanlagen
- Gewässer
- Wald, Grünfläche, Moor
- Grenze VG/EG



Auftraggeber:				Planung:			
		 Network Planning & Services GmbH					
Projekt:						FTTB-Netz Bördekreis LOS5 und LOS6 VG Elbe-Heide / EG Niedere Börde	
Ort:						Gem. Colbitz / Ortsteil Samswegen (Haidberg-Süd)	
Ortsteil:						OV Colbitz - Heidecamp/Ellersell	
Planart:						Entwurfsplanung V.1	
	Name:		Datum:	Maßstab:	1:1.000		
Gez.:	Ungerath		23.10.2020	Format:	A3		
Gepr.:	Büttner		23.10.2020	Blatt:	52/116		




Legende

- Trasse geplant
- potenzielle BB-Trasse
- vorh. Leerrohr
- NVT Cluster
- PoP
- BB-Übergabe
- Netzverteiler
- Kabelschacht (ungefähre Pos.)
- Anschlusspunkt geplant
- Anschluss nicht geplant
- potenzieller Anschluss
- Flurstücksgrenzen
- Flurstück öffentlich
- Hauptgebäude
- Nebengebäude
- Verkehrsanlagen
- Gewässer
- Wald, Grünfläche, Moor
- Grenze VG/EG



Auftraggeber:				Planung:	
		Network Planning & Services GmbH			
Projekt:	FTTB-Netz Bördekreis LOS5 und LOS6 VG Elbe-Heide / EG Niedere Börde				
Ort:	Gem. Colbitz / Ortsteil Samswegen (Haidberg-Süd)				
Ortsteil:	OV Colbitz - Heidecamp/Ellersell				
Planart:	Entwurfsplanung V.1				
	Name:	Datum:	Maßstab:	1:1.000	
Gez.:	Ungerath	23.10.2020	Format:	A3	
Gepr.:	Büttner	23.10.2020	Blatt:	53/116	

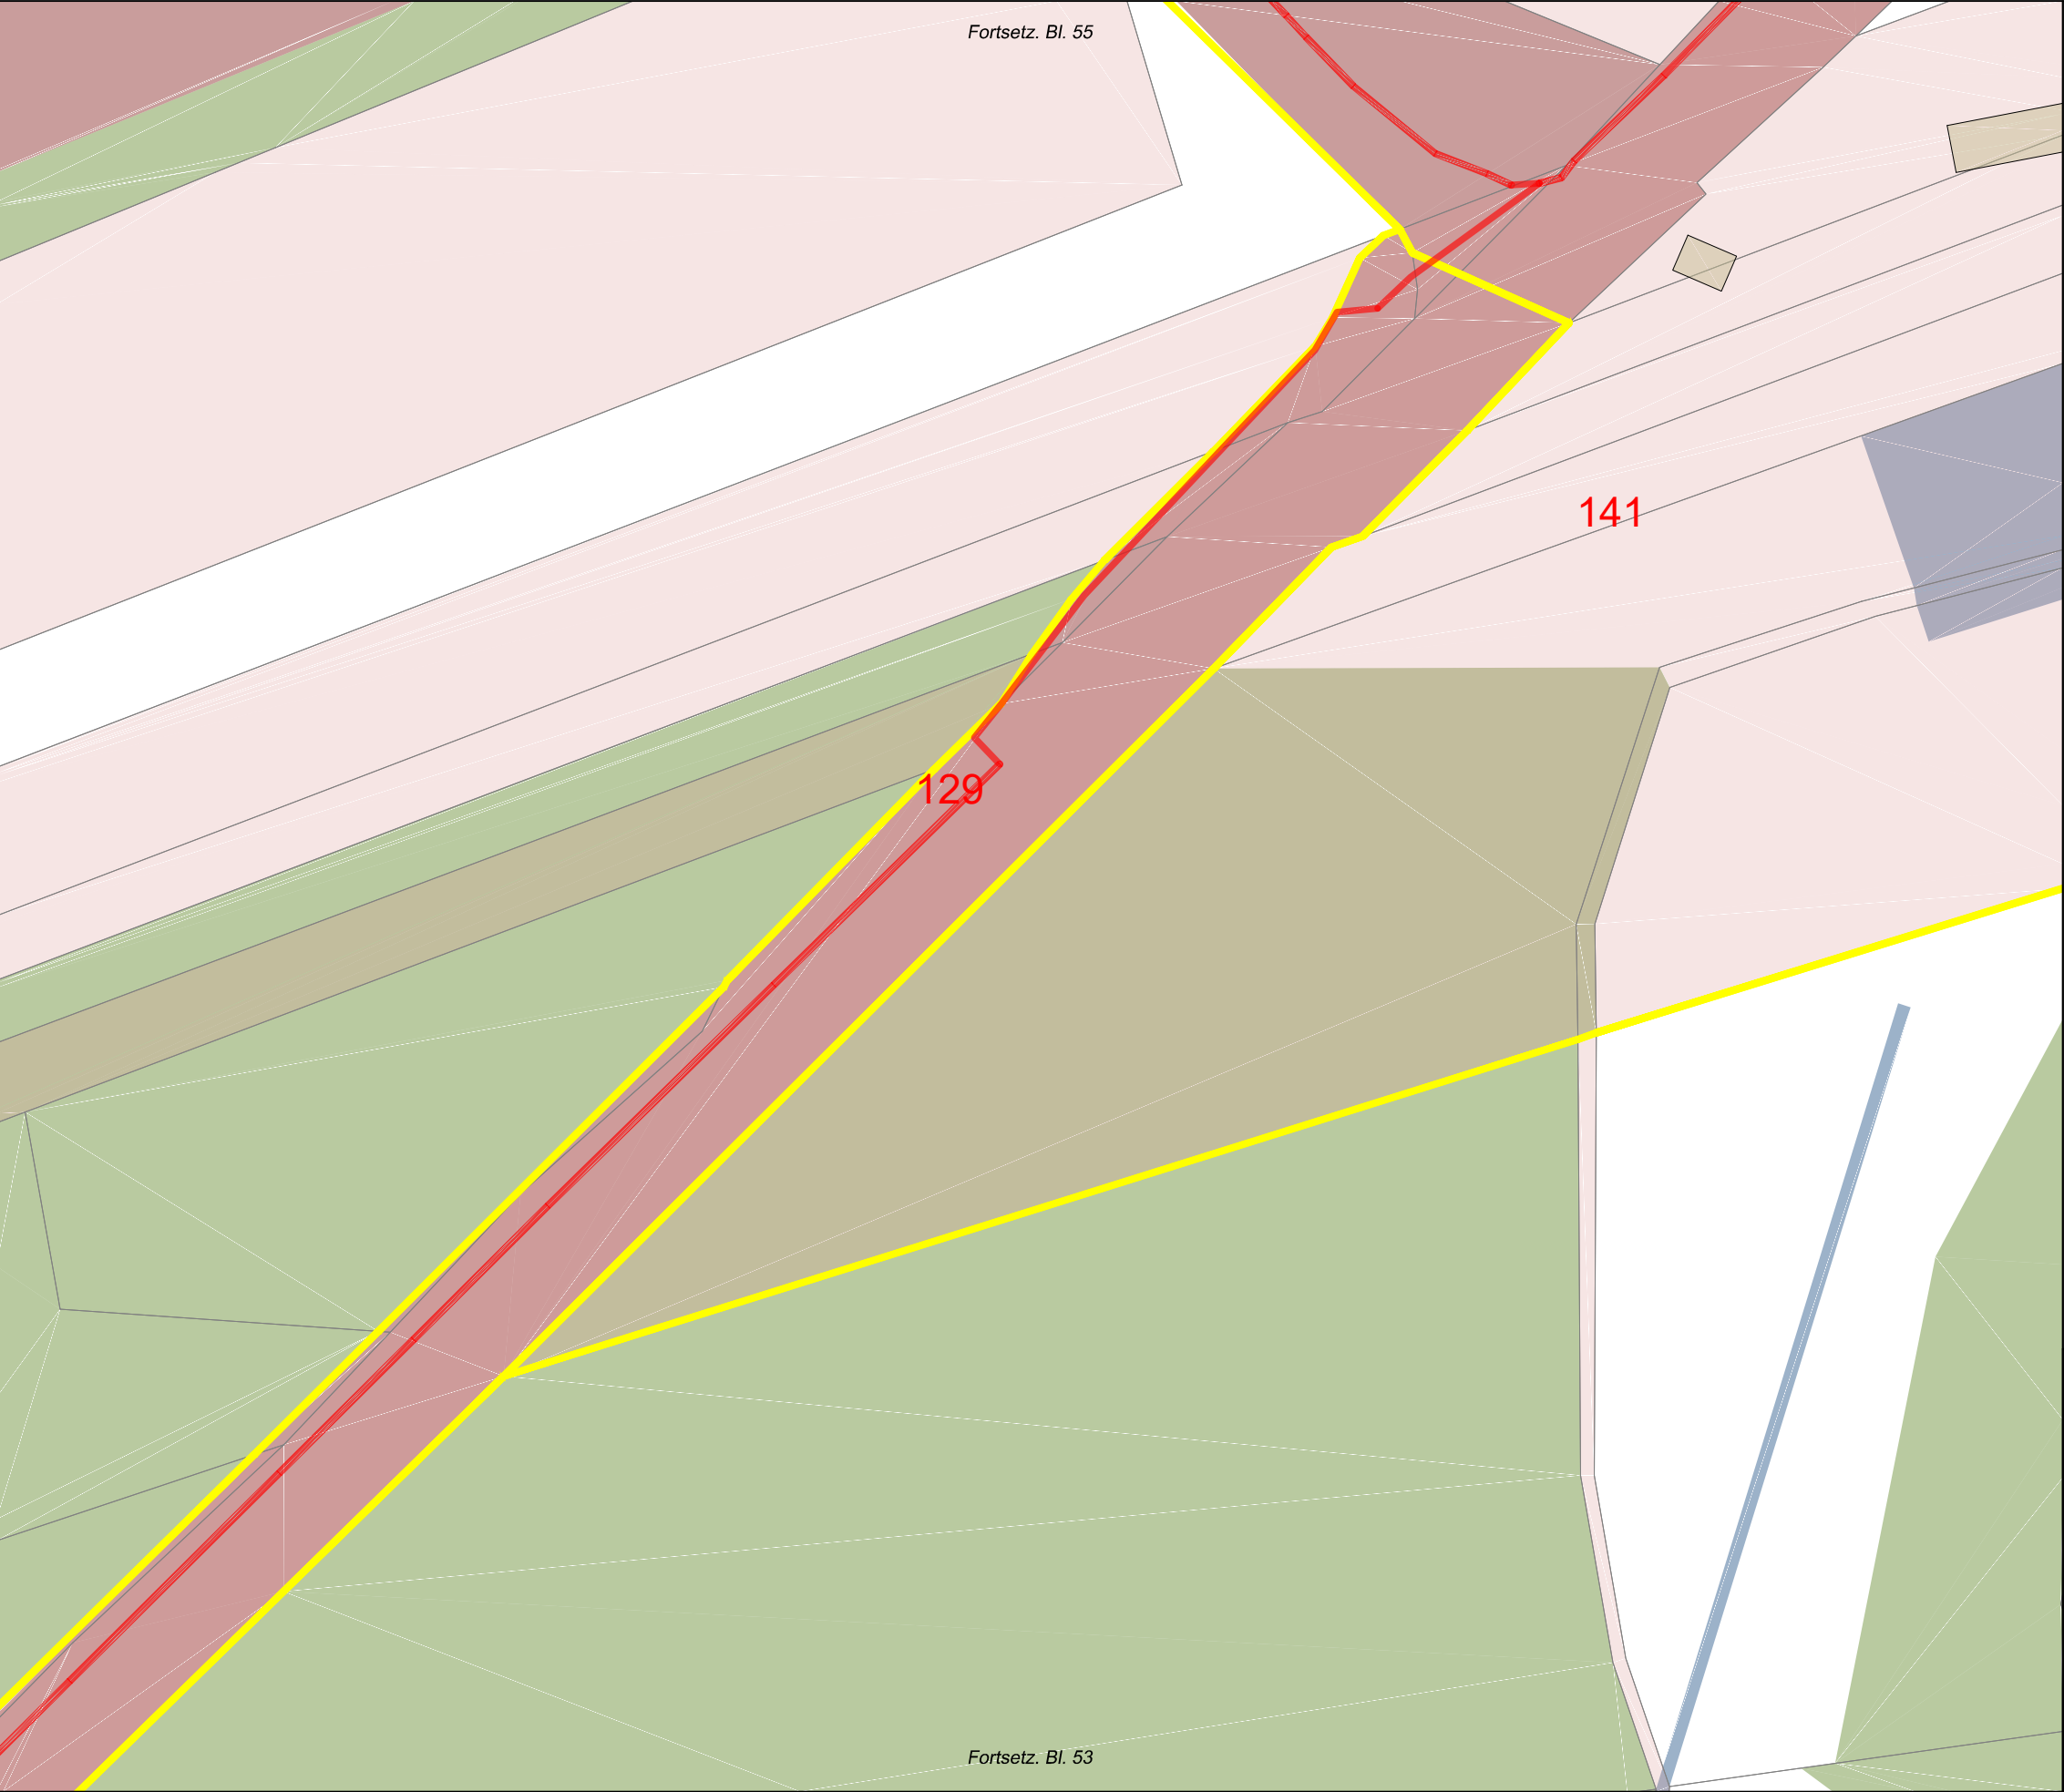


Legende

- Trasse geplant
- potenzielle BB-Trasse
- vorh. Leerrohr
- NVT Cluster
- PoP
- BB-Übergabe
- Netzverteiler
- Kabelschacht (ungefähre Pos.)
- Anschlusspunkt geplant
- Anschluss nicht geplant
- potenzieller Anschluss
- Flurstücksgrenzen
- Flurstück öffentlich
- Hauptgebäude
- Nebengebäude
- Verkehrsanlagen
- Gewässer
- Wald, Grünfläche, Moor
- Grenze VG/EG



Auftraggeber:				Planung:	
					
		Network Planning & Services GmbH			
Projekt:	FTTB-Netz Bördekreis LOS5 und LOS6 VG Elbe-Heide / EG Niedere Börde				
Ort:	Gem. Colbitz / Ortsteil Samswegen (Haidberg-Süd)				
Ortsteil:	Colbitz (Heidecamp)				
Planart:	Entwurfsplanung V.1				
	Name:	Datum:	Maßstab:	1:1.000	
Gez.:	Ungerath	23.10.2020	Format:	A3	
Gepr.:	Büttner	23.10.2020	Blatt:	54/116	

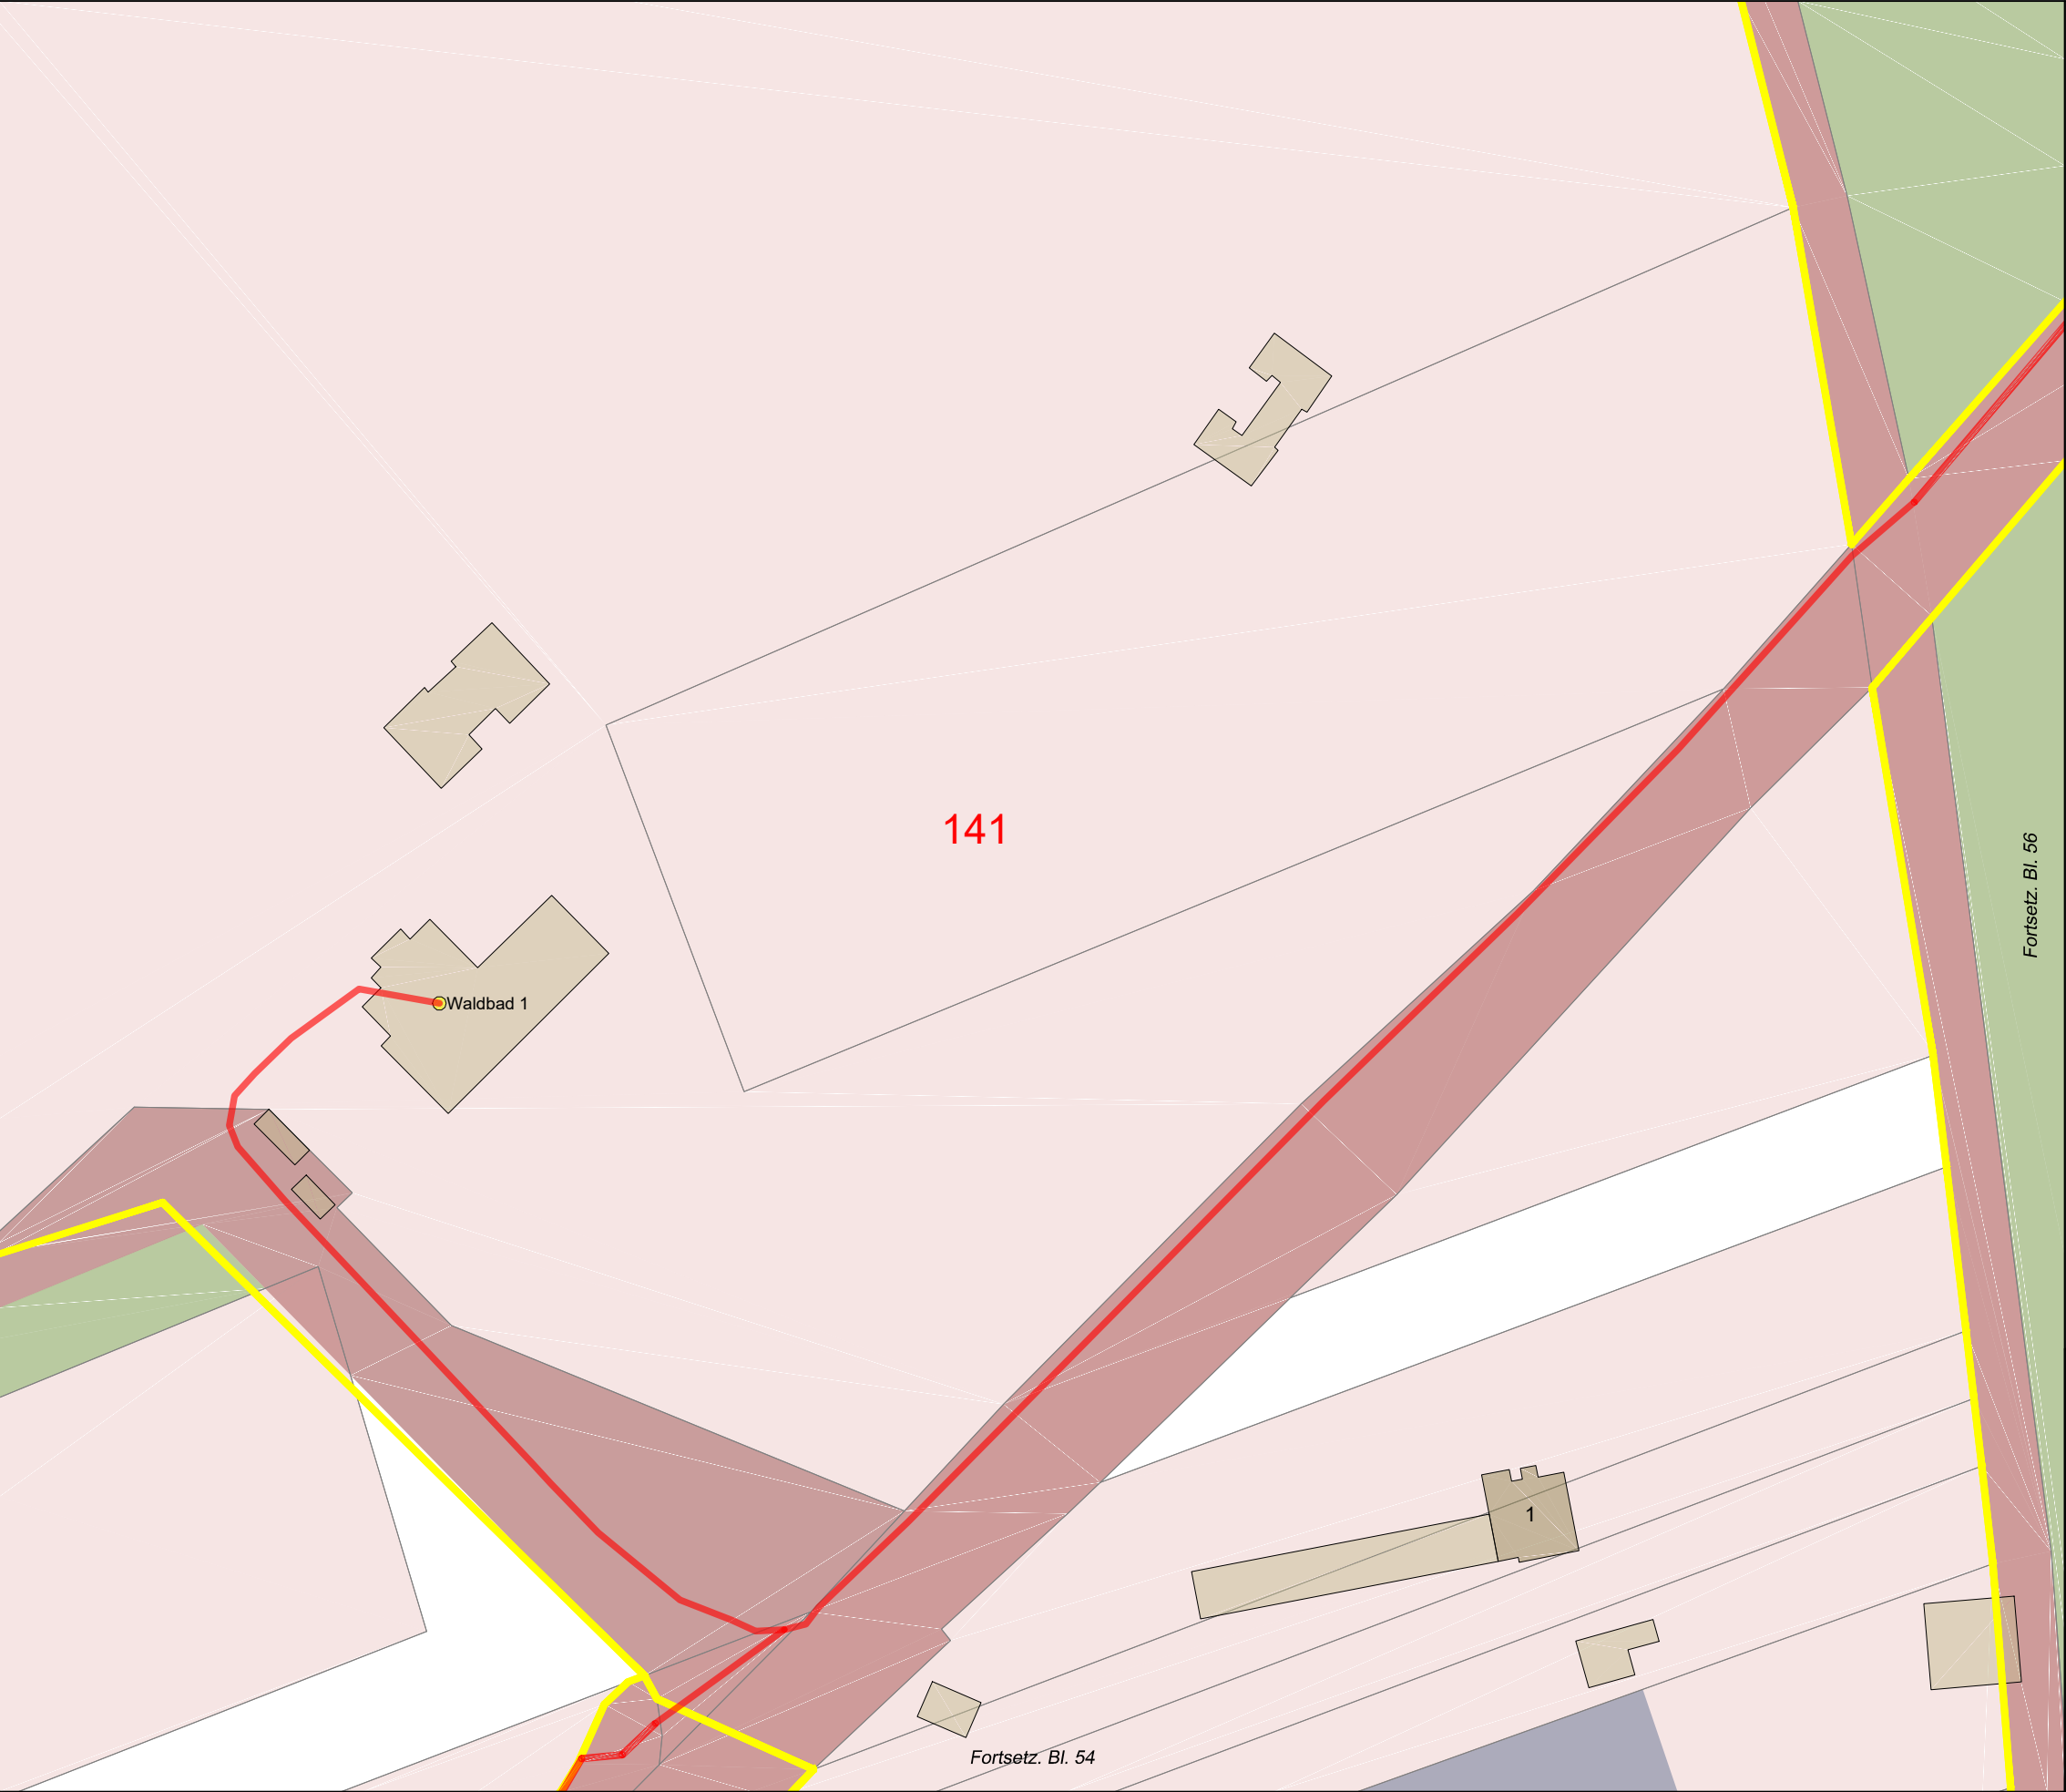

Legende

Trasse geplant

potenzielle BB-Trasse

vorh. Leerrohr

NVT Cluster

PoP

BB-Übergabe

Netzverteiler

Kabelschacht (ungefähre Pos.)

Anschlusspunkt geplant

Anschluss nicht geplant

potenzieller Anschluss

Flurstücksgrenzen

Flurstück öffentlich

Hauptgebäude

Nebengebäude

Verkehrsanlagen

Gewässer

Wald, Grünfläche, Moor

Grenze VG/EG

Auftraggeber:



Planung:



Projekt:

FTTB-Netz Bördekreis LOS5 und LOS6
VG Elbe-Heide / EG Niedere Börde

Ort:

Gem. Colbitz / Ortsteil Samswegen (Haidberg-Süd)

Ortsteil:

Colbitz (Heidecamp)

Planart:

Entwurfsplanung V.1

Name:

Datum:

Maßstab:

1:1.000

Gez.:

Ungerath

23.10.2020

Format:

A3


Gepr.:

Büttner

23.10.2020

Blatt:

55/116

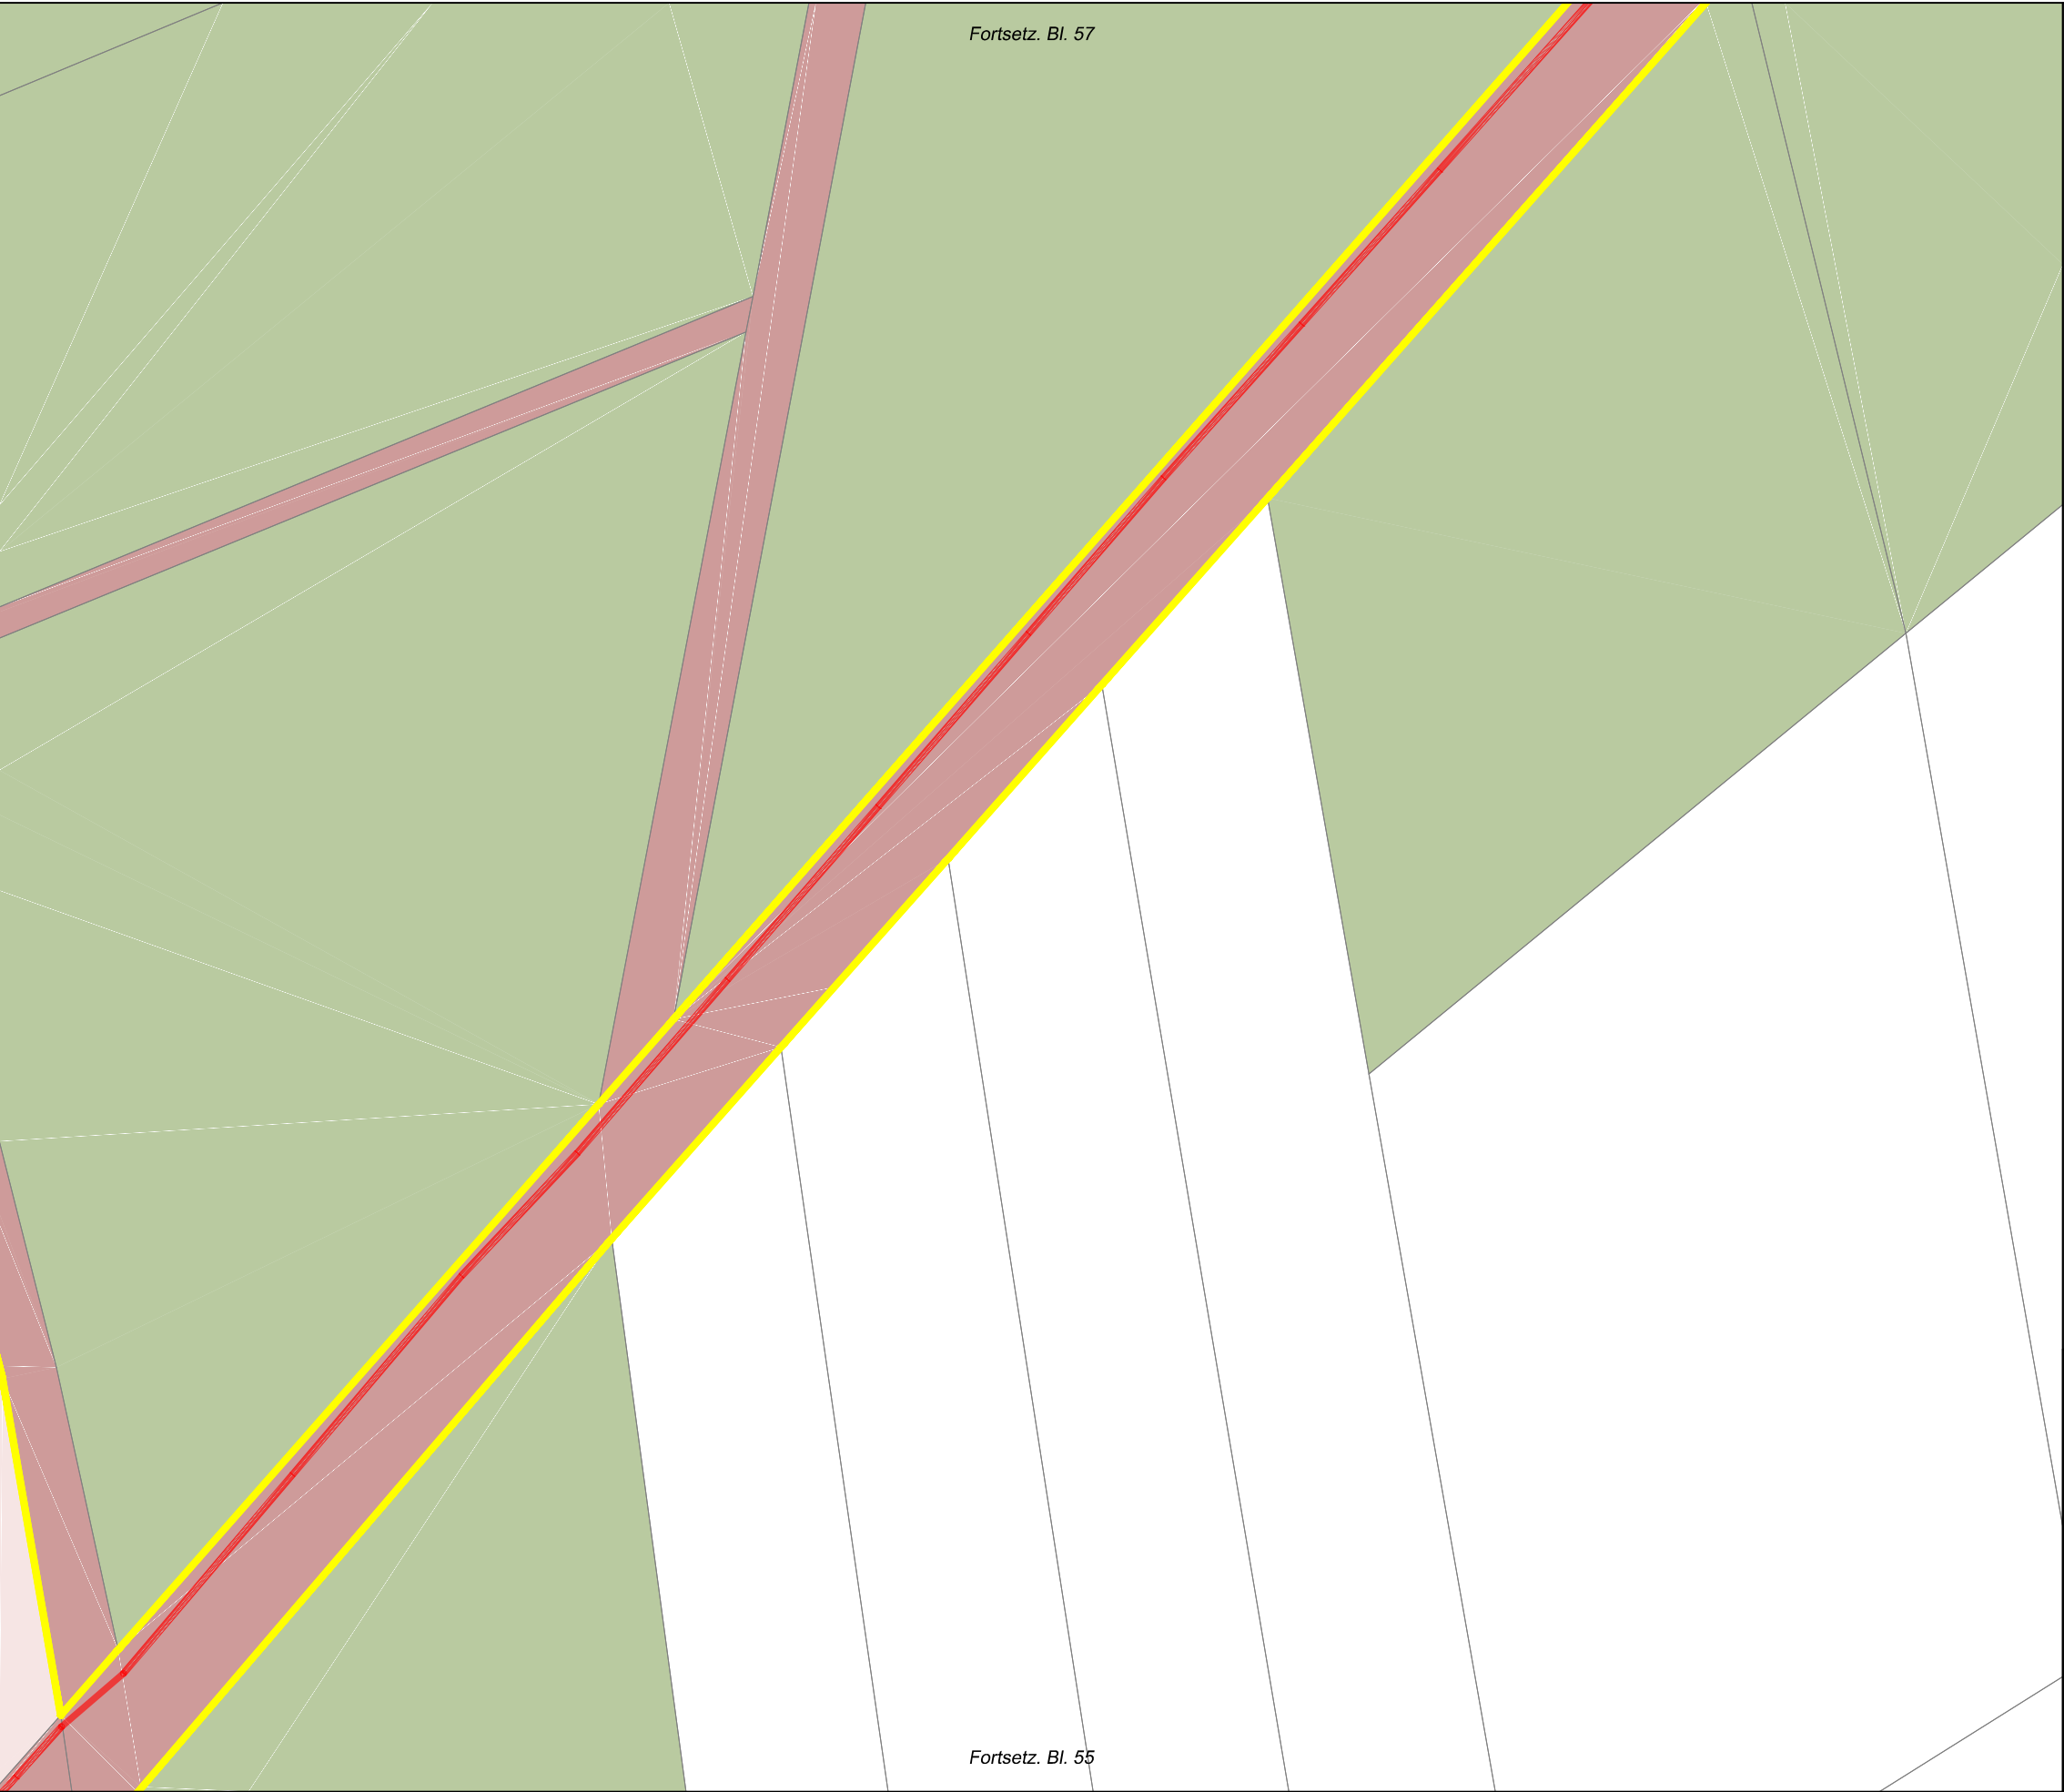

Legende

- Trasse geplant
- potenzielle BB-Trasse
- vorh. Leerrohr
- NVT Cluster
- PoP
- BB-Übergabe
- Netzverteiler
- Kabelschacht (ungefähre Pos.)
- Anschlusspunkt geplant
- Anschluss nicht geplant
- potenzieller Anschluss
- Flurstücksgrenzen
- Flurstück öffentlich
- Hauptgebäude
- Nebengebäude
- Verkehrsanlagen
- Gewässer
- Wald, Grünfläche, Moor
- Grenze VG/EG



Auftraggeber:				Planung:			
							
Projekt:						FTTB-Netz Bördekreis LOS5 und LOS6 VG Elbe-Heide / EG Niedere Börde	
Ort:						Gem. Colbitz / Ortsteil Samswegen (Haidberg-Süd)	
Ortsteil:						OV Colbitz - Ellersell	
Planart:						Entwurfsplanung V.1	
	Name:		Datum:		Maßstab:	1:1.000	
Gez.:	Ungerath		23.10.2020		Format:	A3	
Gepr.:	Büttner		23.10.2020		Blatt:	56/116	




Legende

- Trasse geplant
- potenzielle BB-Trasse
- vorh. Leerrohr
- NVT Cluster
- PoP
- BB-Übergabe
- Netzverteiler
- Kabelschacht (ungefähre Pos.)
- Anschlusspunkt geplant
- Anschluss nicht geplant
- potenzieller Anschluss
- Flurstücksgrenzen
- Flurstück öffentlich
- Hauptgebäude
- Nebengebäude
- Verkehrsanlagen
- Gewässer
- Wald, Grünfläche, Moor
- Grenze VG/EG



Auftraggeber:				Planung:			
							
Projekt:	FTTB-Netz Bördekreis LOS5 und LOS6 VG Elbe-Heide / EG Niedere Börde						
Ort:	Gem. Colbitz / Ortsteil Samswegen (Haidberg-Süd)						
Ortsteil:	OV Colbitz - Ellersell						
Planart:	Entwurfsplanung V.1						
	Name:	Datum:	Maßstab:	1:1.000			
Gez.:	Ungerath	23.10.2020	Format:	A3			
Gepr.:	Büttner	23.10.2020	Blatt:	57/116			

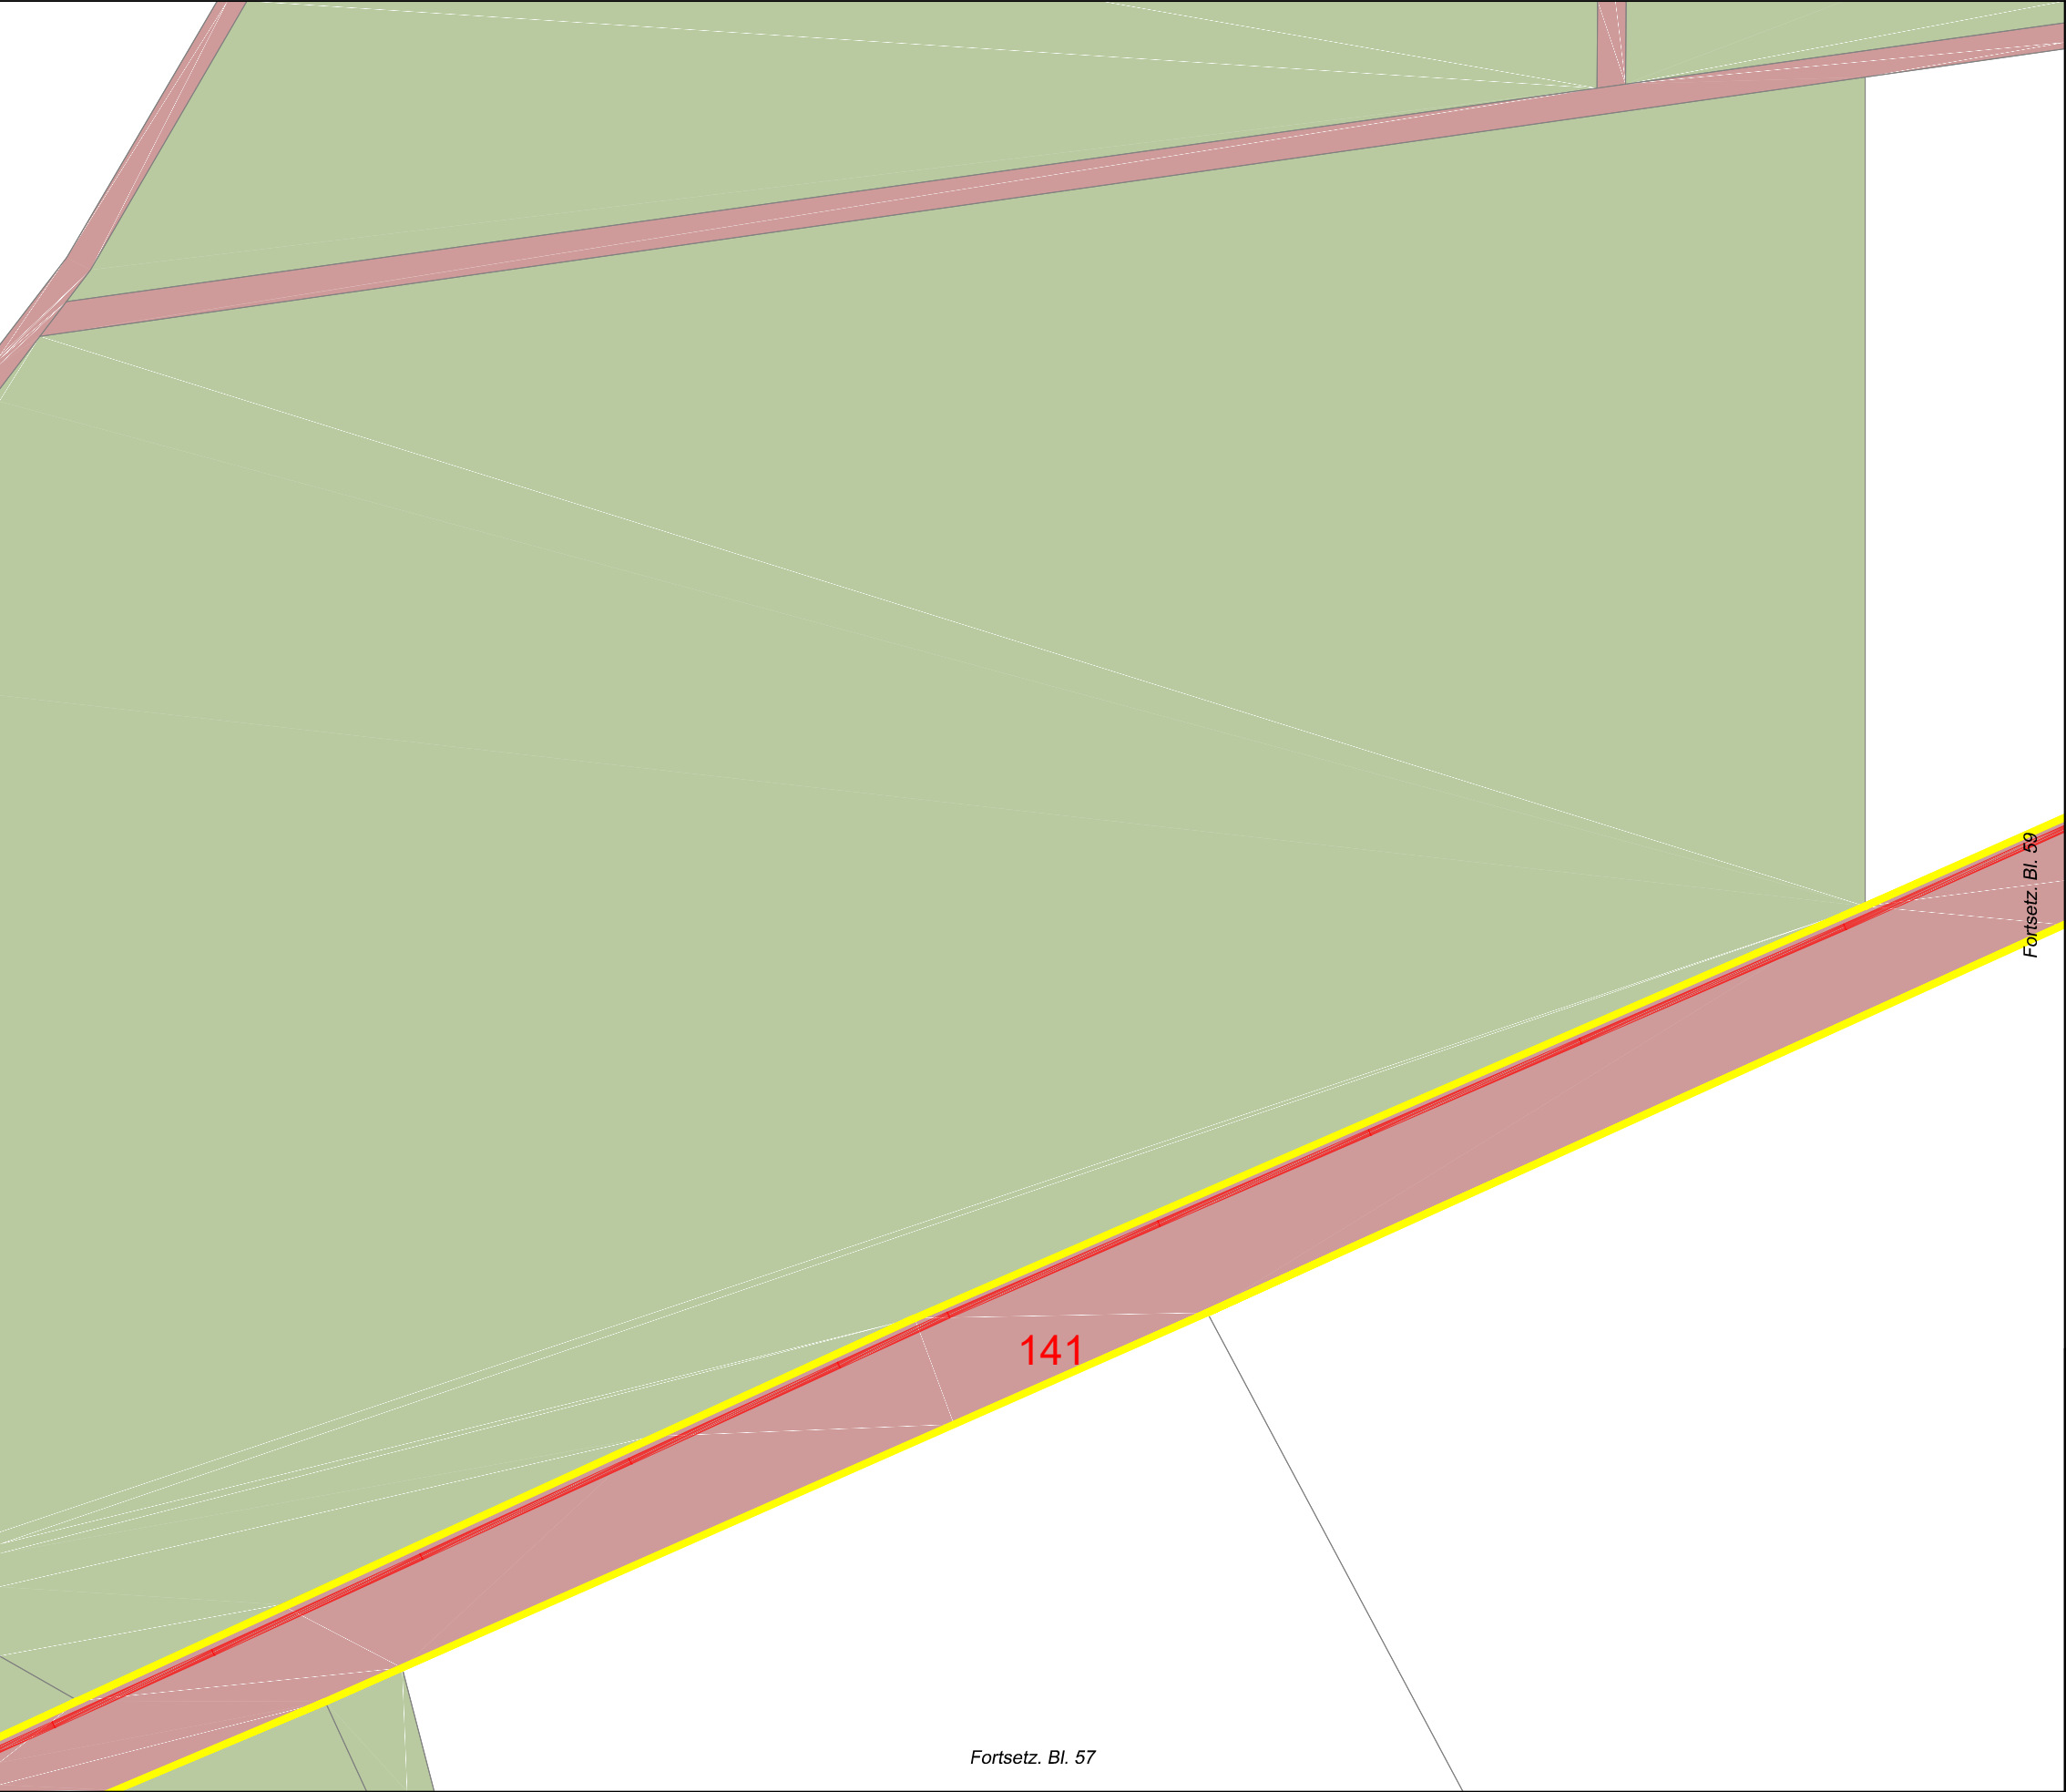


Legende

- Trasse geplant
- potenzielle BB-Trasse
- vorh. Leerrohr
- NVT Cluster
- PoP
- BB-Übergabe
- Netzverteiler
- Kabelschacht (ungefähre Pos.)
- Anschlusspunkt geplant
- Anschluss nicht geplant
- potenzieller Anschluss
- Flurstücksgrenzen
- Flurstück öffentlich
- Hauptgebäude
- Nebengebäude
- Verkehrsanlagen
- Gewässer
- Wald, Grünfläche, Moor
- Grenze VG/EG



Auftraggeber:				Planung:			
Projekt:						FTTB-Netz Bördekreis LOS5 und LOS6 VG Elbe-Heide / EG Niedere Börde	
Ort:						Gem. Colbitz / Ortsteil Samswegen (Haidberg-Süd)	
Ortsteil:						OV Colbitz - Ellersell	
Planart:						Entwurfsplanung V.1	
	Name:		Datum:		Maßstab:	1:1.000	
Gez.:	Ungerath		23.10.2020		Format:	A3	
Gepr.:	Büttner		23.10.2020		Blatt:	58/116	

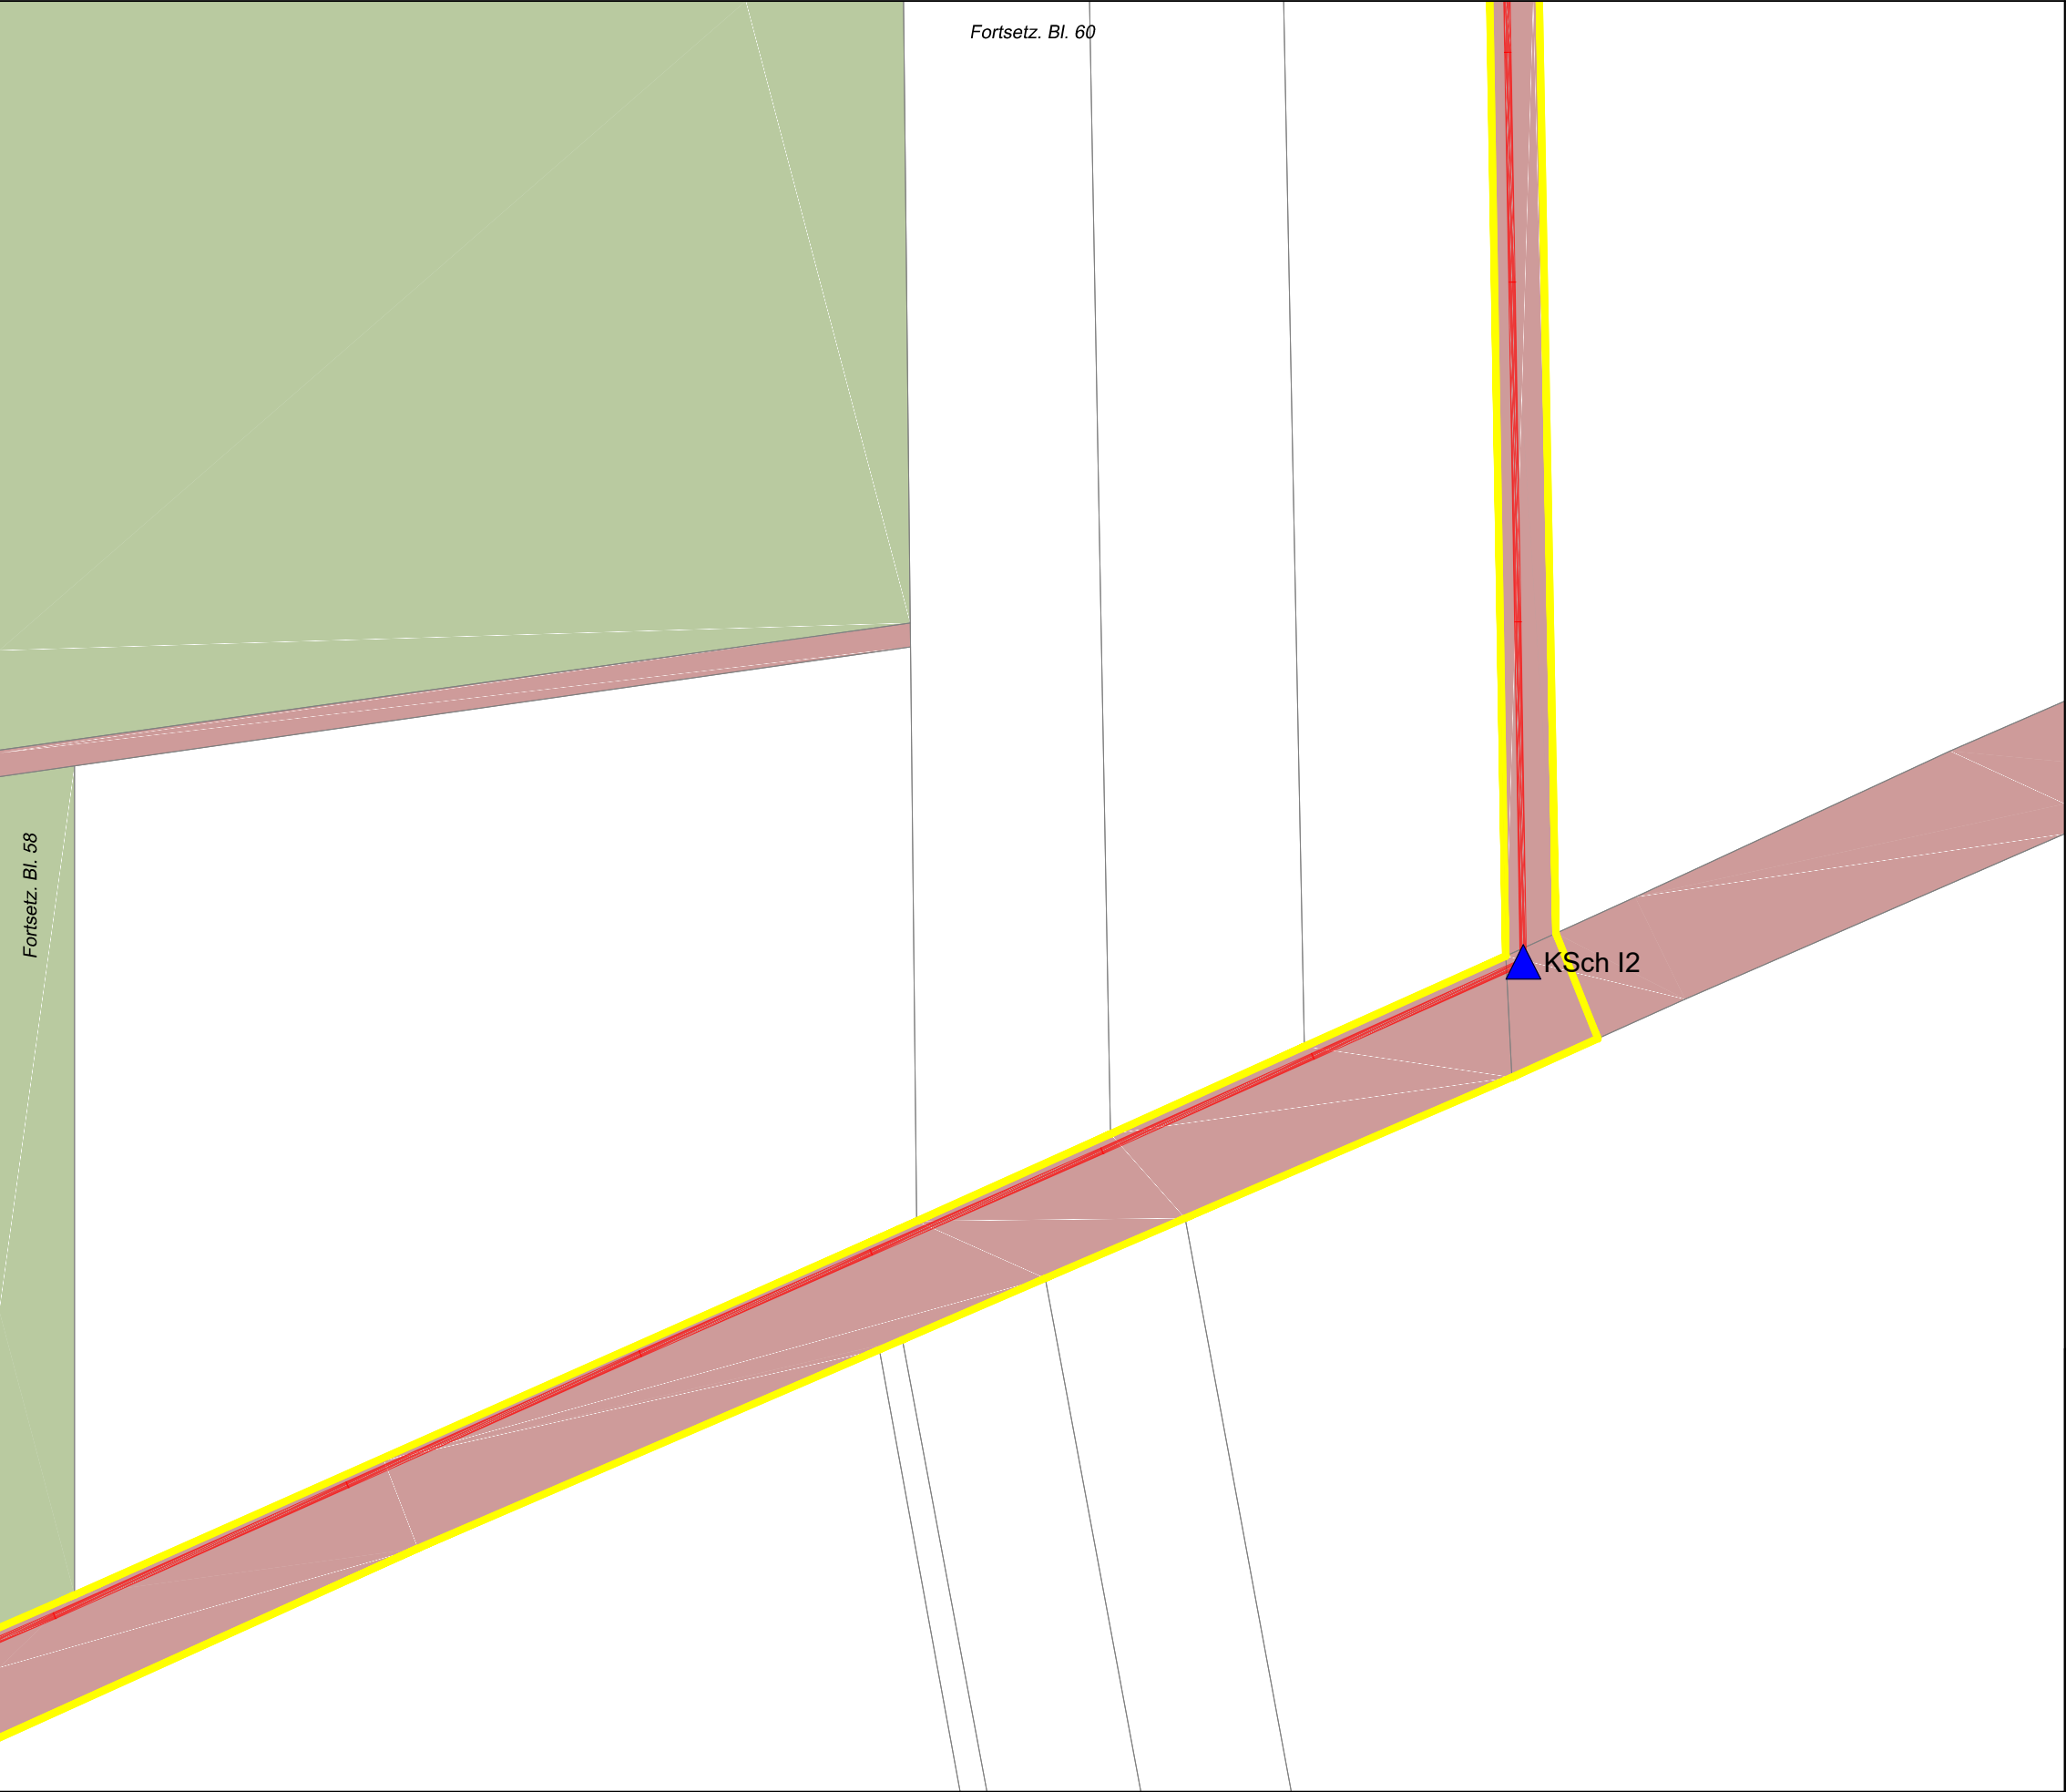


Legende

- Trasse geplant
- potenzielle BB-Trasse
- vorh. Leerrohr
- NVT Cluster
- PoP
- BB-Übergabe
- Netzverteiler
- Kabelschacht (ungefähre Pos.)
- Anschlusspunkt geplant
- Anschluss nicht geplant
- potenzieller Anschluss
- Flurstücksgrenzen
- Flurstück öffentlich
- Hauptgebäude
- Nebengebäude
- Verkehrsanlagen
- Gewässer
- Wald, Grünfläche, Moor
- Grenze VG/EG



Auftraggeber:				Planung:	
Projekt:		FTTB-Netz Bördekreis LOS5 und LOS6 VG Elbe-Heide / EG Niedere Börde			
Ort:		Gem. Colbitz / Ortsteil Samswegen (Haidberg-Süd)			
Ortsteil:		OV Colbitz - Ellersell			
Planart:		Entwurfsplanung V.1			
Name:		Datum:	Maßstab:	1:1.000	
Gez.: Ungerath		23.10.2020	Format:	A3	
Gepr.: Büttner		23.10.2020	Blatt:	59/116	

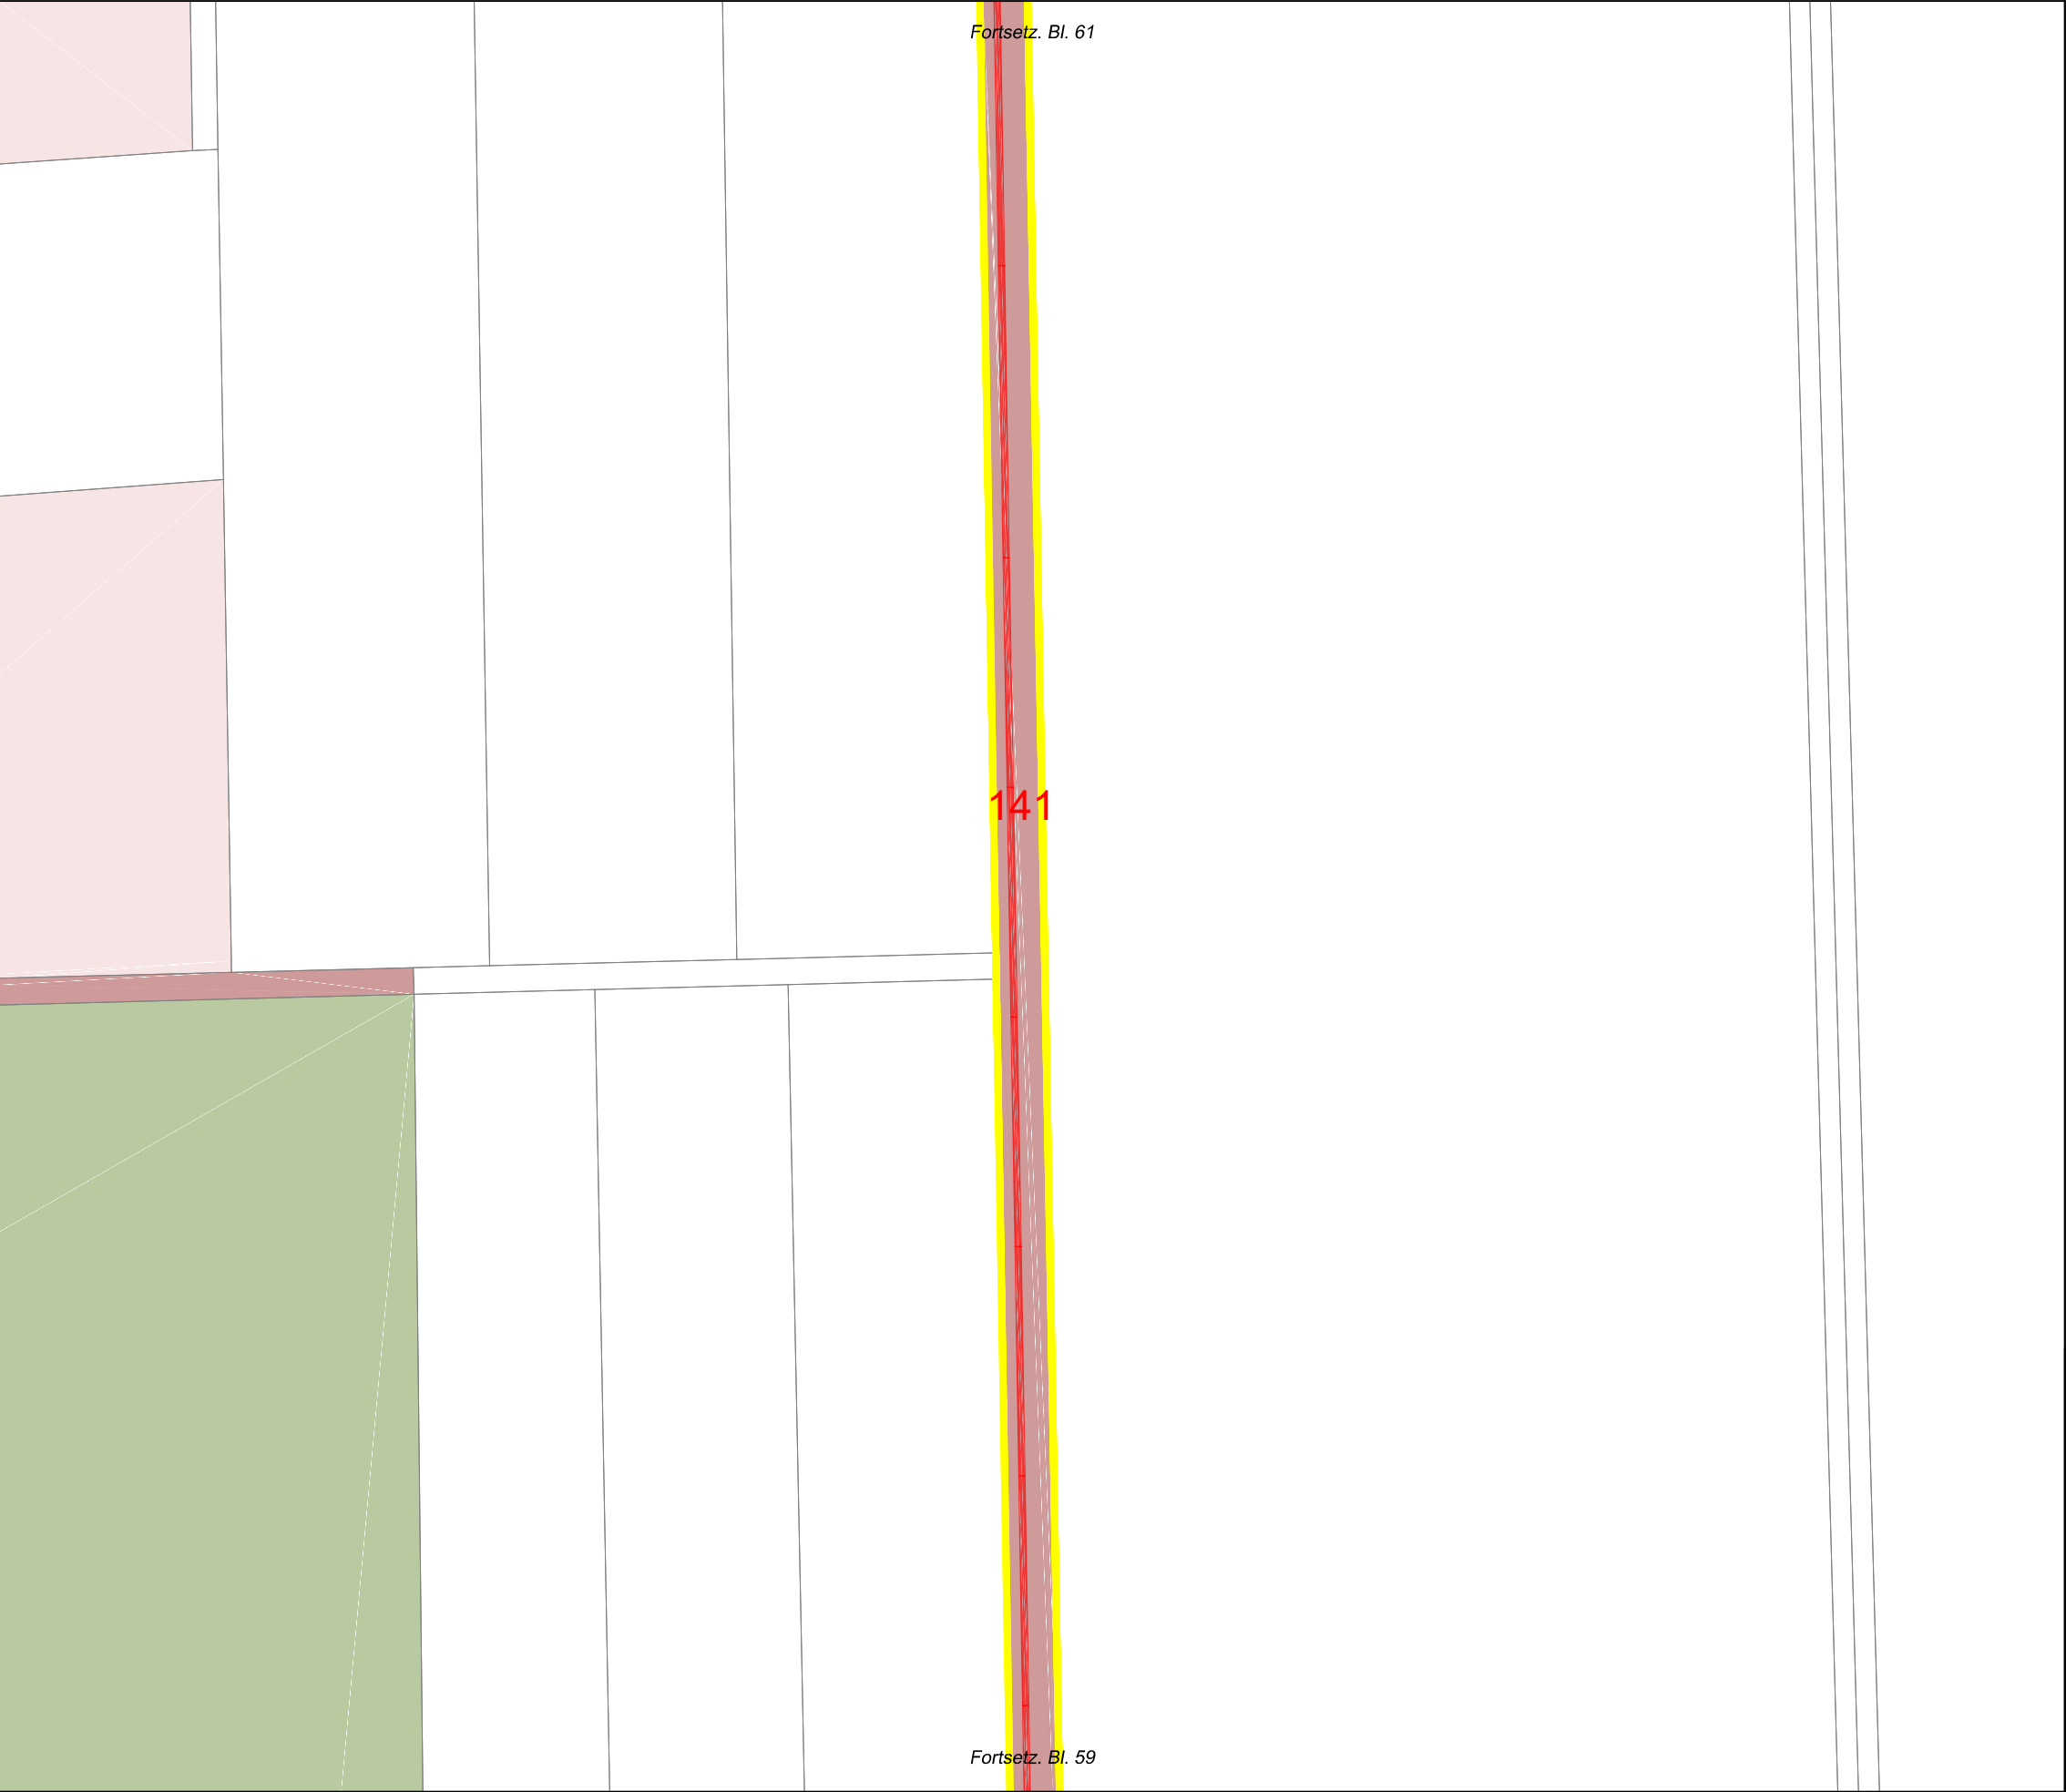


Legende

- Trasse geplant
- potenzielle BB-Trasse
- vorh. Leerrohr
- NVT Cluster
- PoP
- BB-Übergabe
- Netzverteiler
- Kabelschacht (ungefähre Pos.)
- Anschlusspunkt geplant
- Anschluss nicht geplant
- potenzieller Anschluss
- Flurstücksgrenzen
- Flurstück öffentlich
- Hauptgebäude
- Nebengebäude
- Verkehrsanlagen
- Gewässer
- Wald, Grünfläche, Moor
- Grenze VG/EG



Auftraggeber:				Planung:			
		 Network Planning & Services GmbH					
Projekt:						FTTB-Netz Bördekreis LOS5 und LOS6 VG Elbe-Heide / EG Niedere Börde	
Ort:						Gem. Colbitz / Ortsteil Samswegen (Haidberg-Süd)	
Ortsteil:						OV Colbitz - Ellersell	
Planart:						Entwurfsplanung V.1	
	Name:		Datum:		Maßstab:	1:1.000	
Gez.:	Ungerath		23.10.2020		Format:	A3	
Gepr.:	Büttner		23.10.2020		Blatt:	60/116	

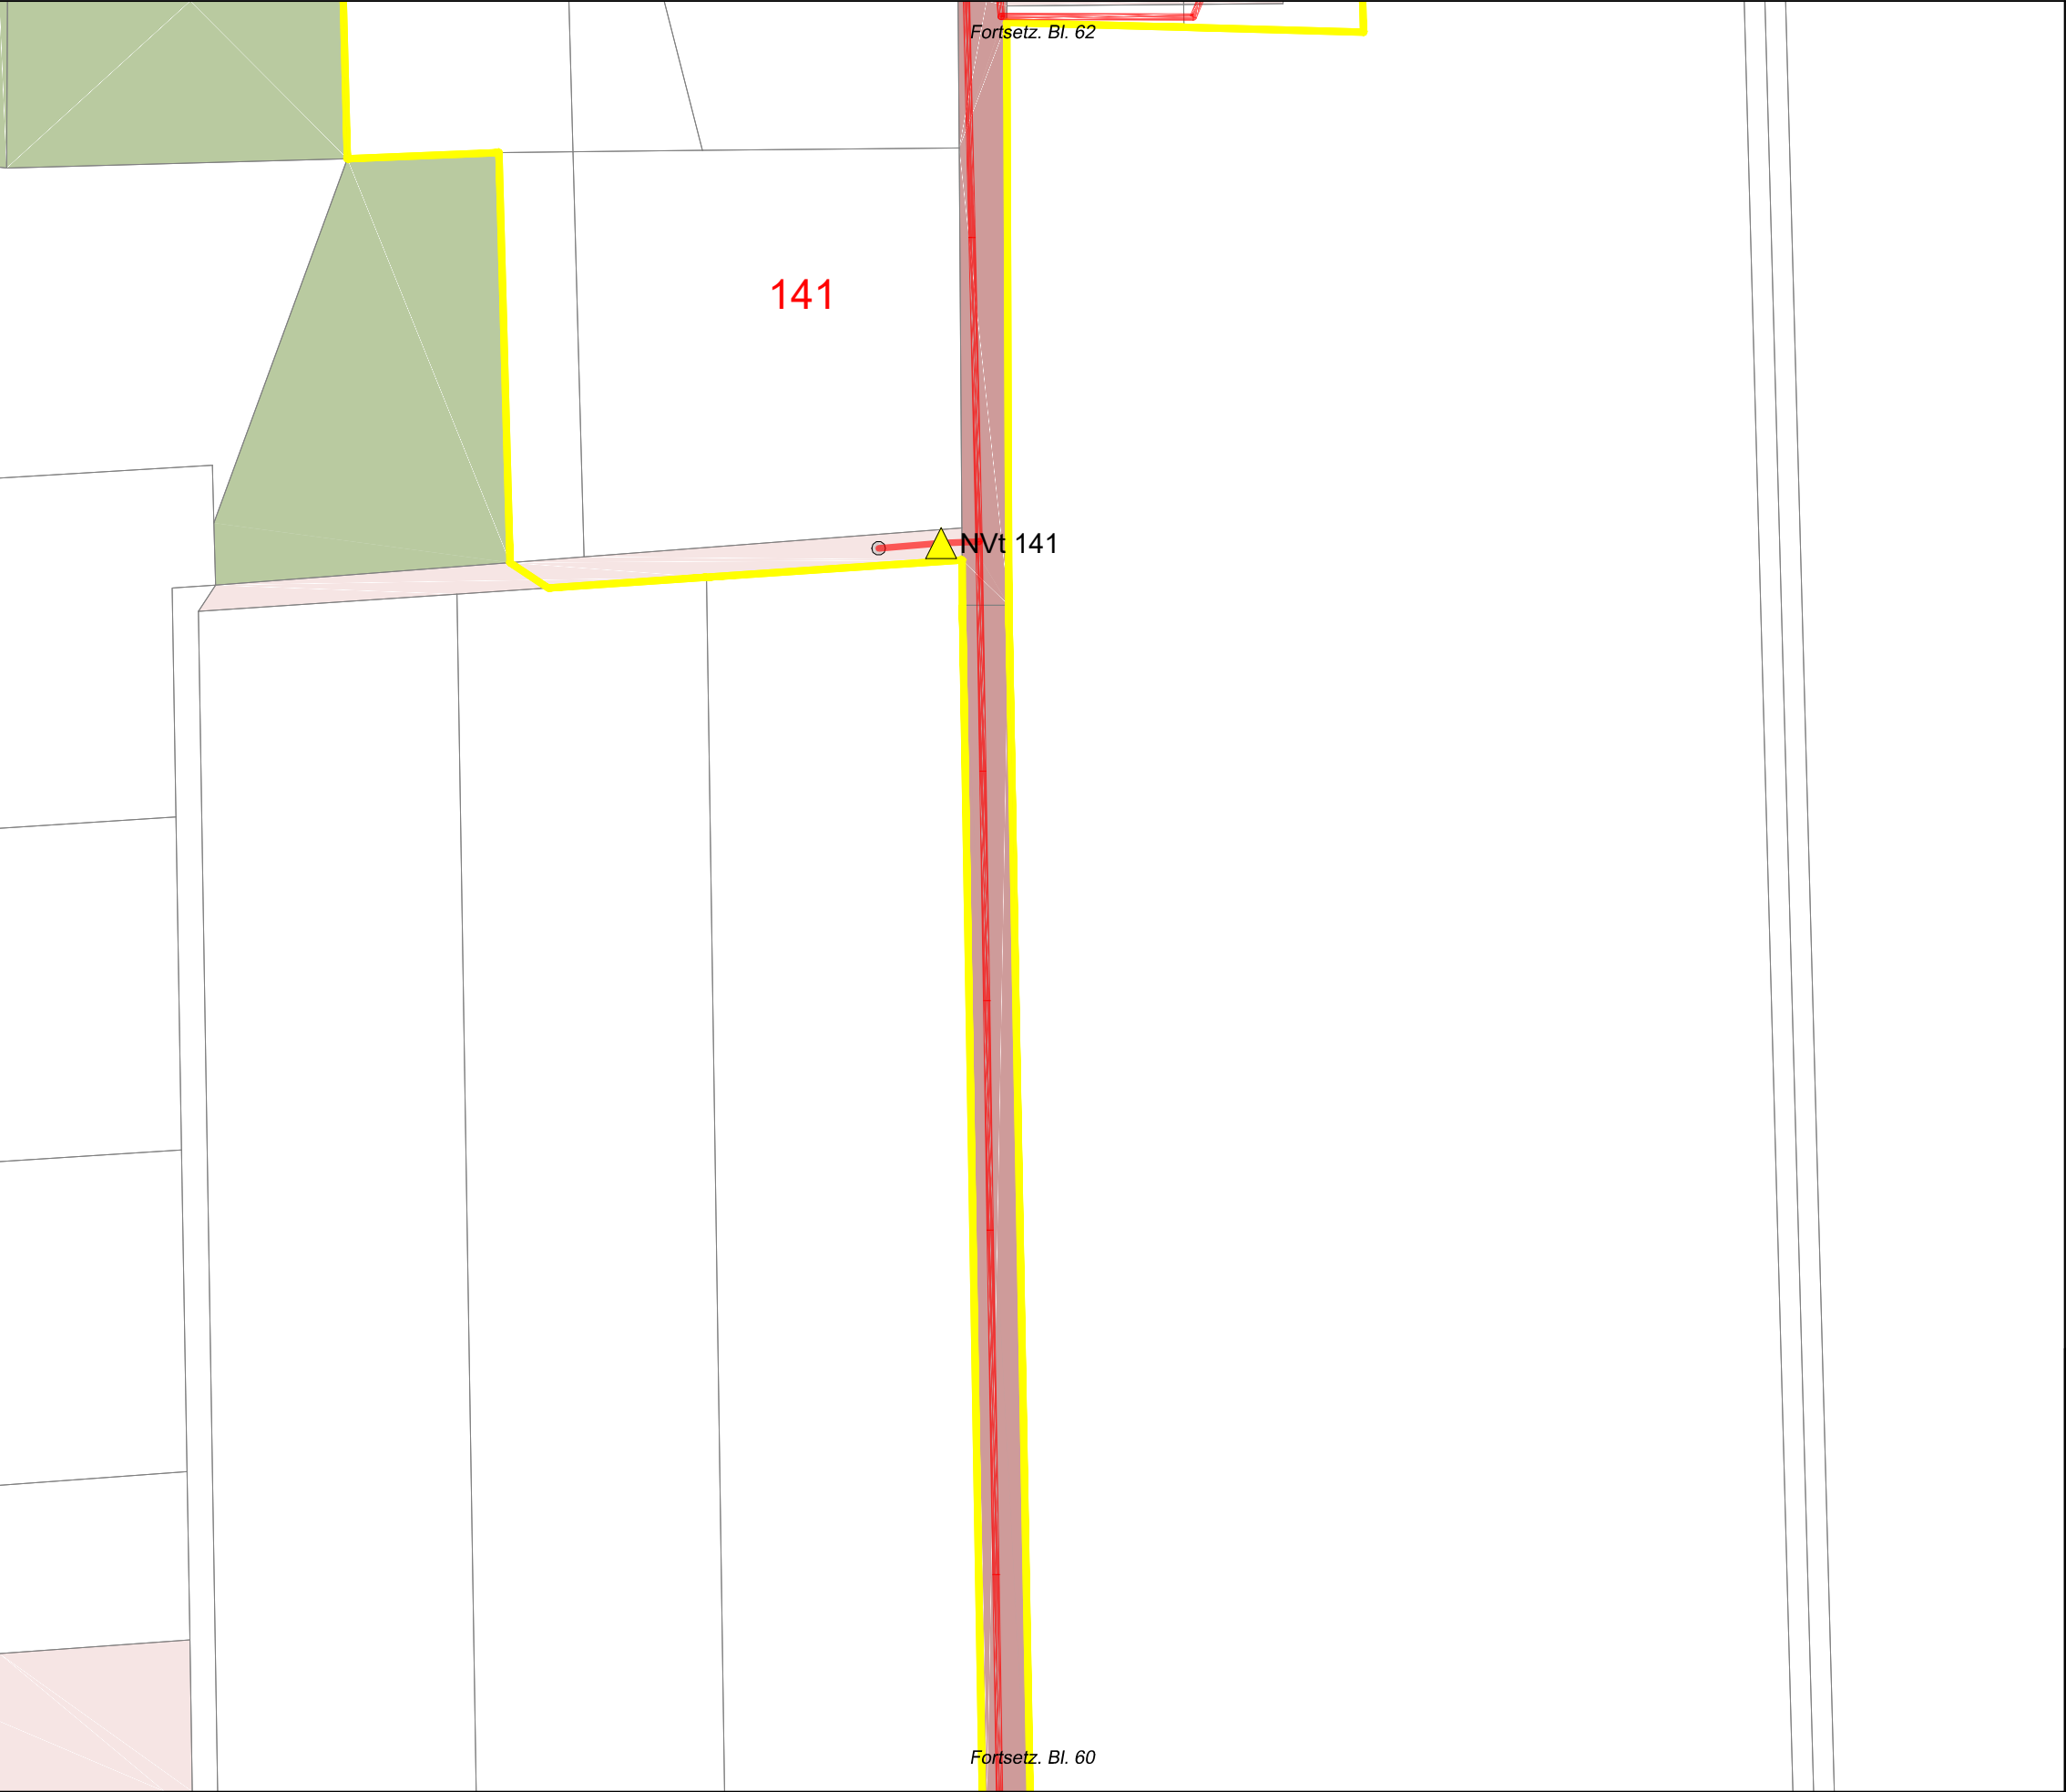

Legende

- Trasse geplant
- potenzielle BB-Trasse
- vorh. Leerrohr
- NVT Cluster
- PoP
- BB-Übergabe
- Netzverteiler
- Kabelschacht (ungefähre Pos.)
- Anschlusspunkt geplant
- Anschluss nicht geplant
- potenzieller Anschluss
- Flurstücksgrenzen
- Flurstück öffentlich
- Hauptgebäude
- Nebengebäude
- Verkehrsanlagen
- Gewässer
- Wald, Grünfläche, Moor
- Grenze VG/EG



Auftraggeber:				Planung:					
Projekt:				FTTB-Netz Bördekreis LOS5 und LOS6 VG Elbe-Heide / EG Niedere Börde					
Ort:				Gem. Colbitz / Ortsteil Samswegen (Haidberg-Süd)					
Ortsteil:				Ellersell					
Planart:				Entwurfsplanung V.1					
		Name:		Datum:		Maßstab:		1:1.000	
Gez.:		Ungerath		23.10.2020		Format:		A3	
Gepr.:		Büttner		23.10.2020		Blatt:		61/116	




Fortsetz. Bl. 61

Legende

- Trasse geplant
- potenzielle BB-Trasse
- vorh. Leerrohr
- NVT Cluster
- PoP
- BB-Übergabe
- Netzverteiler
- Kabelschacht (ungefähre Pos.)
- Anschlusspunkt geplant
- Anschluss nicht geplant
- potenzieller Anschluss
- Flurstücksgrenzen
- Flurstück öffentlich
- Hauptgebäude
- Nebengebäude
- Verkehrsanlagen
- Gewässer
- Wald, Grünfläche, Moor
- Grenze VG/EG


Auftraggeber:		Planung:		
				
Projekt:	FTTB-Netz Bördekreis LOS5 und LOS6 VG Elbe-Heide / EG Niedere Börde			
Ort:	Gem. Colbitz / Ortsteil Samswegen (Haidberg-Süd)			
Ortsteil:	Ellersell			
Planart:	Entwurfsplanung V.1			
Name:		Datum:	Maßstab:	1:1.000
Gez.:	Ungerath	23.10.2020	Format:	A3
Gepr.:	Büttner	23.10.2020	Blatt:	62/116

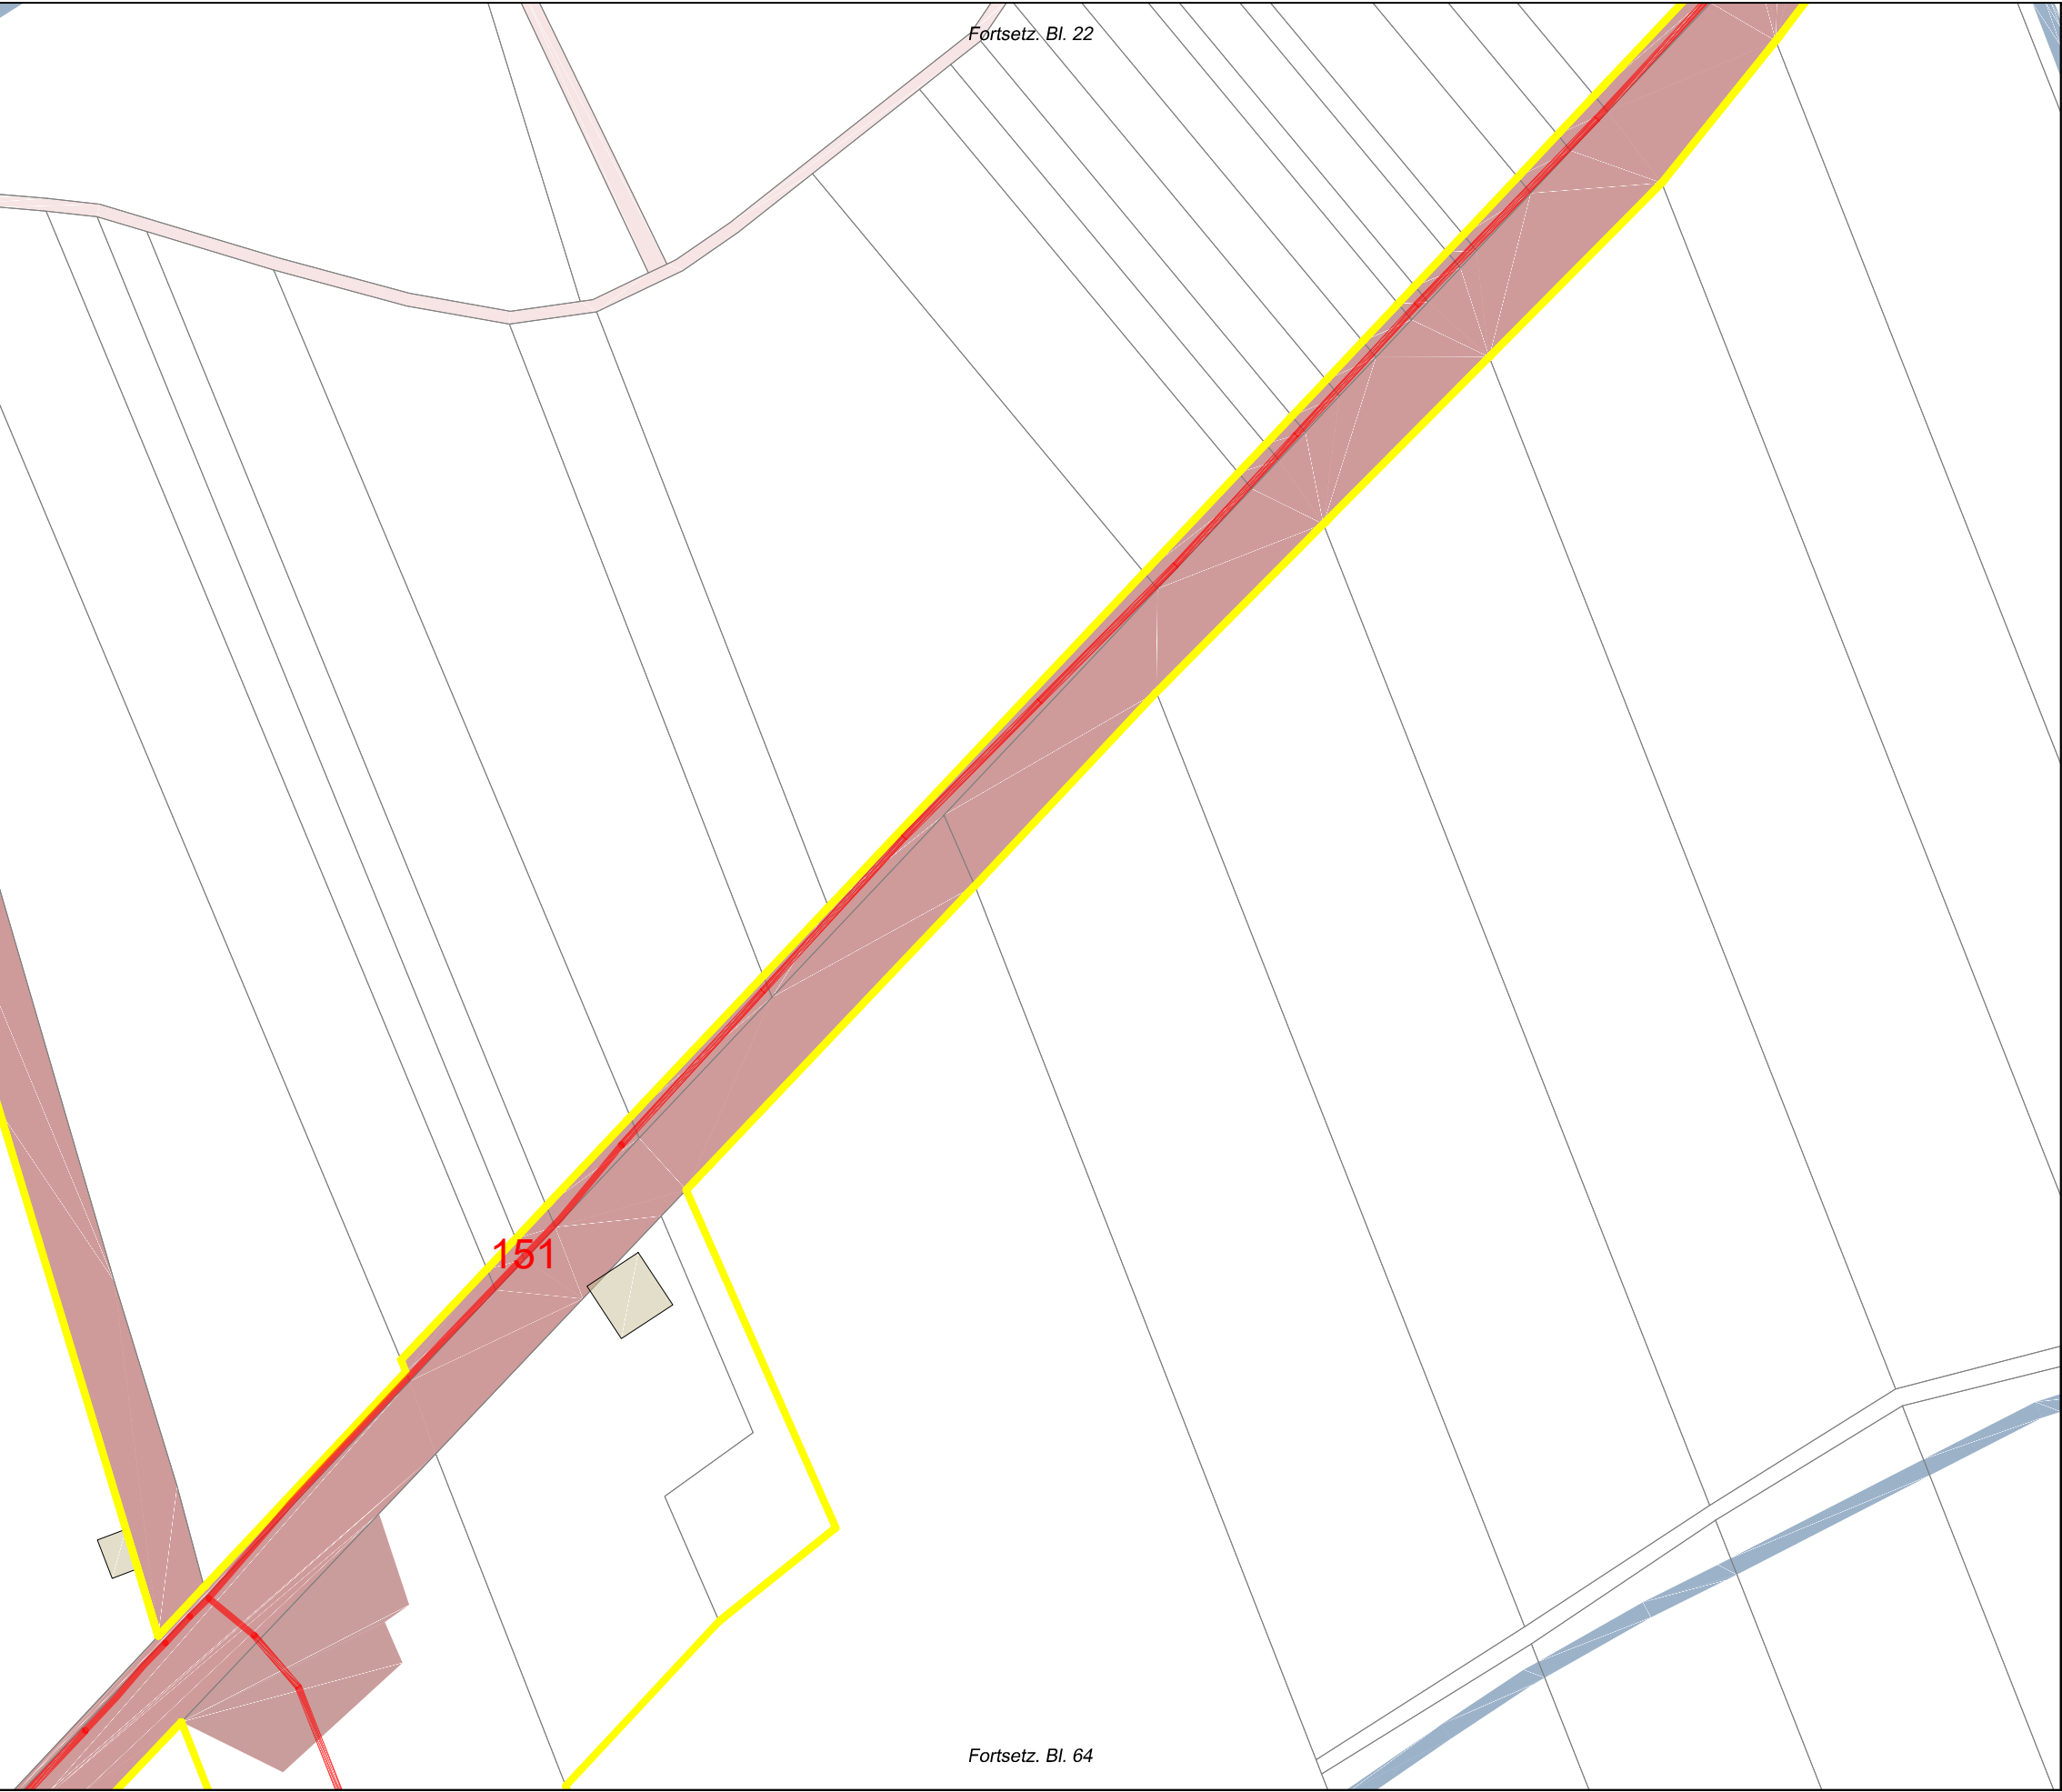

Legende

- Trasse geplant
- potenzielle BB-Trasse
- vorh. Leerrohr
- NVT Cluster
- PoP
- BB-Übergabe
- Netzverteiler
- Kabelschacht (ungefähre Pos.)
- Anschlusspunkt geplant
- Anschluss nicht geplant
- potenzieller Anschluss
- Flurstücksgrenzen
- Flurstück öffentlich
- Hauptgebäude
- Nebengebäude
- Verkehrsanlagen
- Gewässer
- Wald, Grünfläche, Moor
- Grenze VG/EG

Auftraggeber:				Planung:	
		Network Planning & Services GmbH			
Projekt:	FTTB-Netz Bördekreis LOS5 und LOS6 VG Elbe-Heide / EG Niedere Börde				
Ort:	Gem. Colbitz / Ortsteil Samswegen (Haidberg-Süd)				
Ortsteil:	Colbitz				
Planart:	Entwurfsplanung V.1				
	Name:	Datum:	Maßstab:	1:1.000	
Gez.:	Ungerath	23.10.2020	Format:	A3	
Gepr.:	Büttner	23.10.2020	Blatt:	63/116	

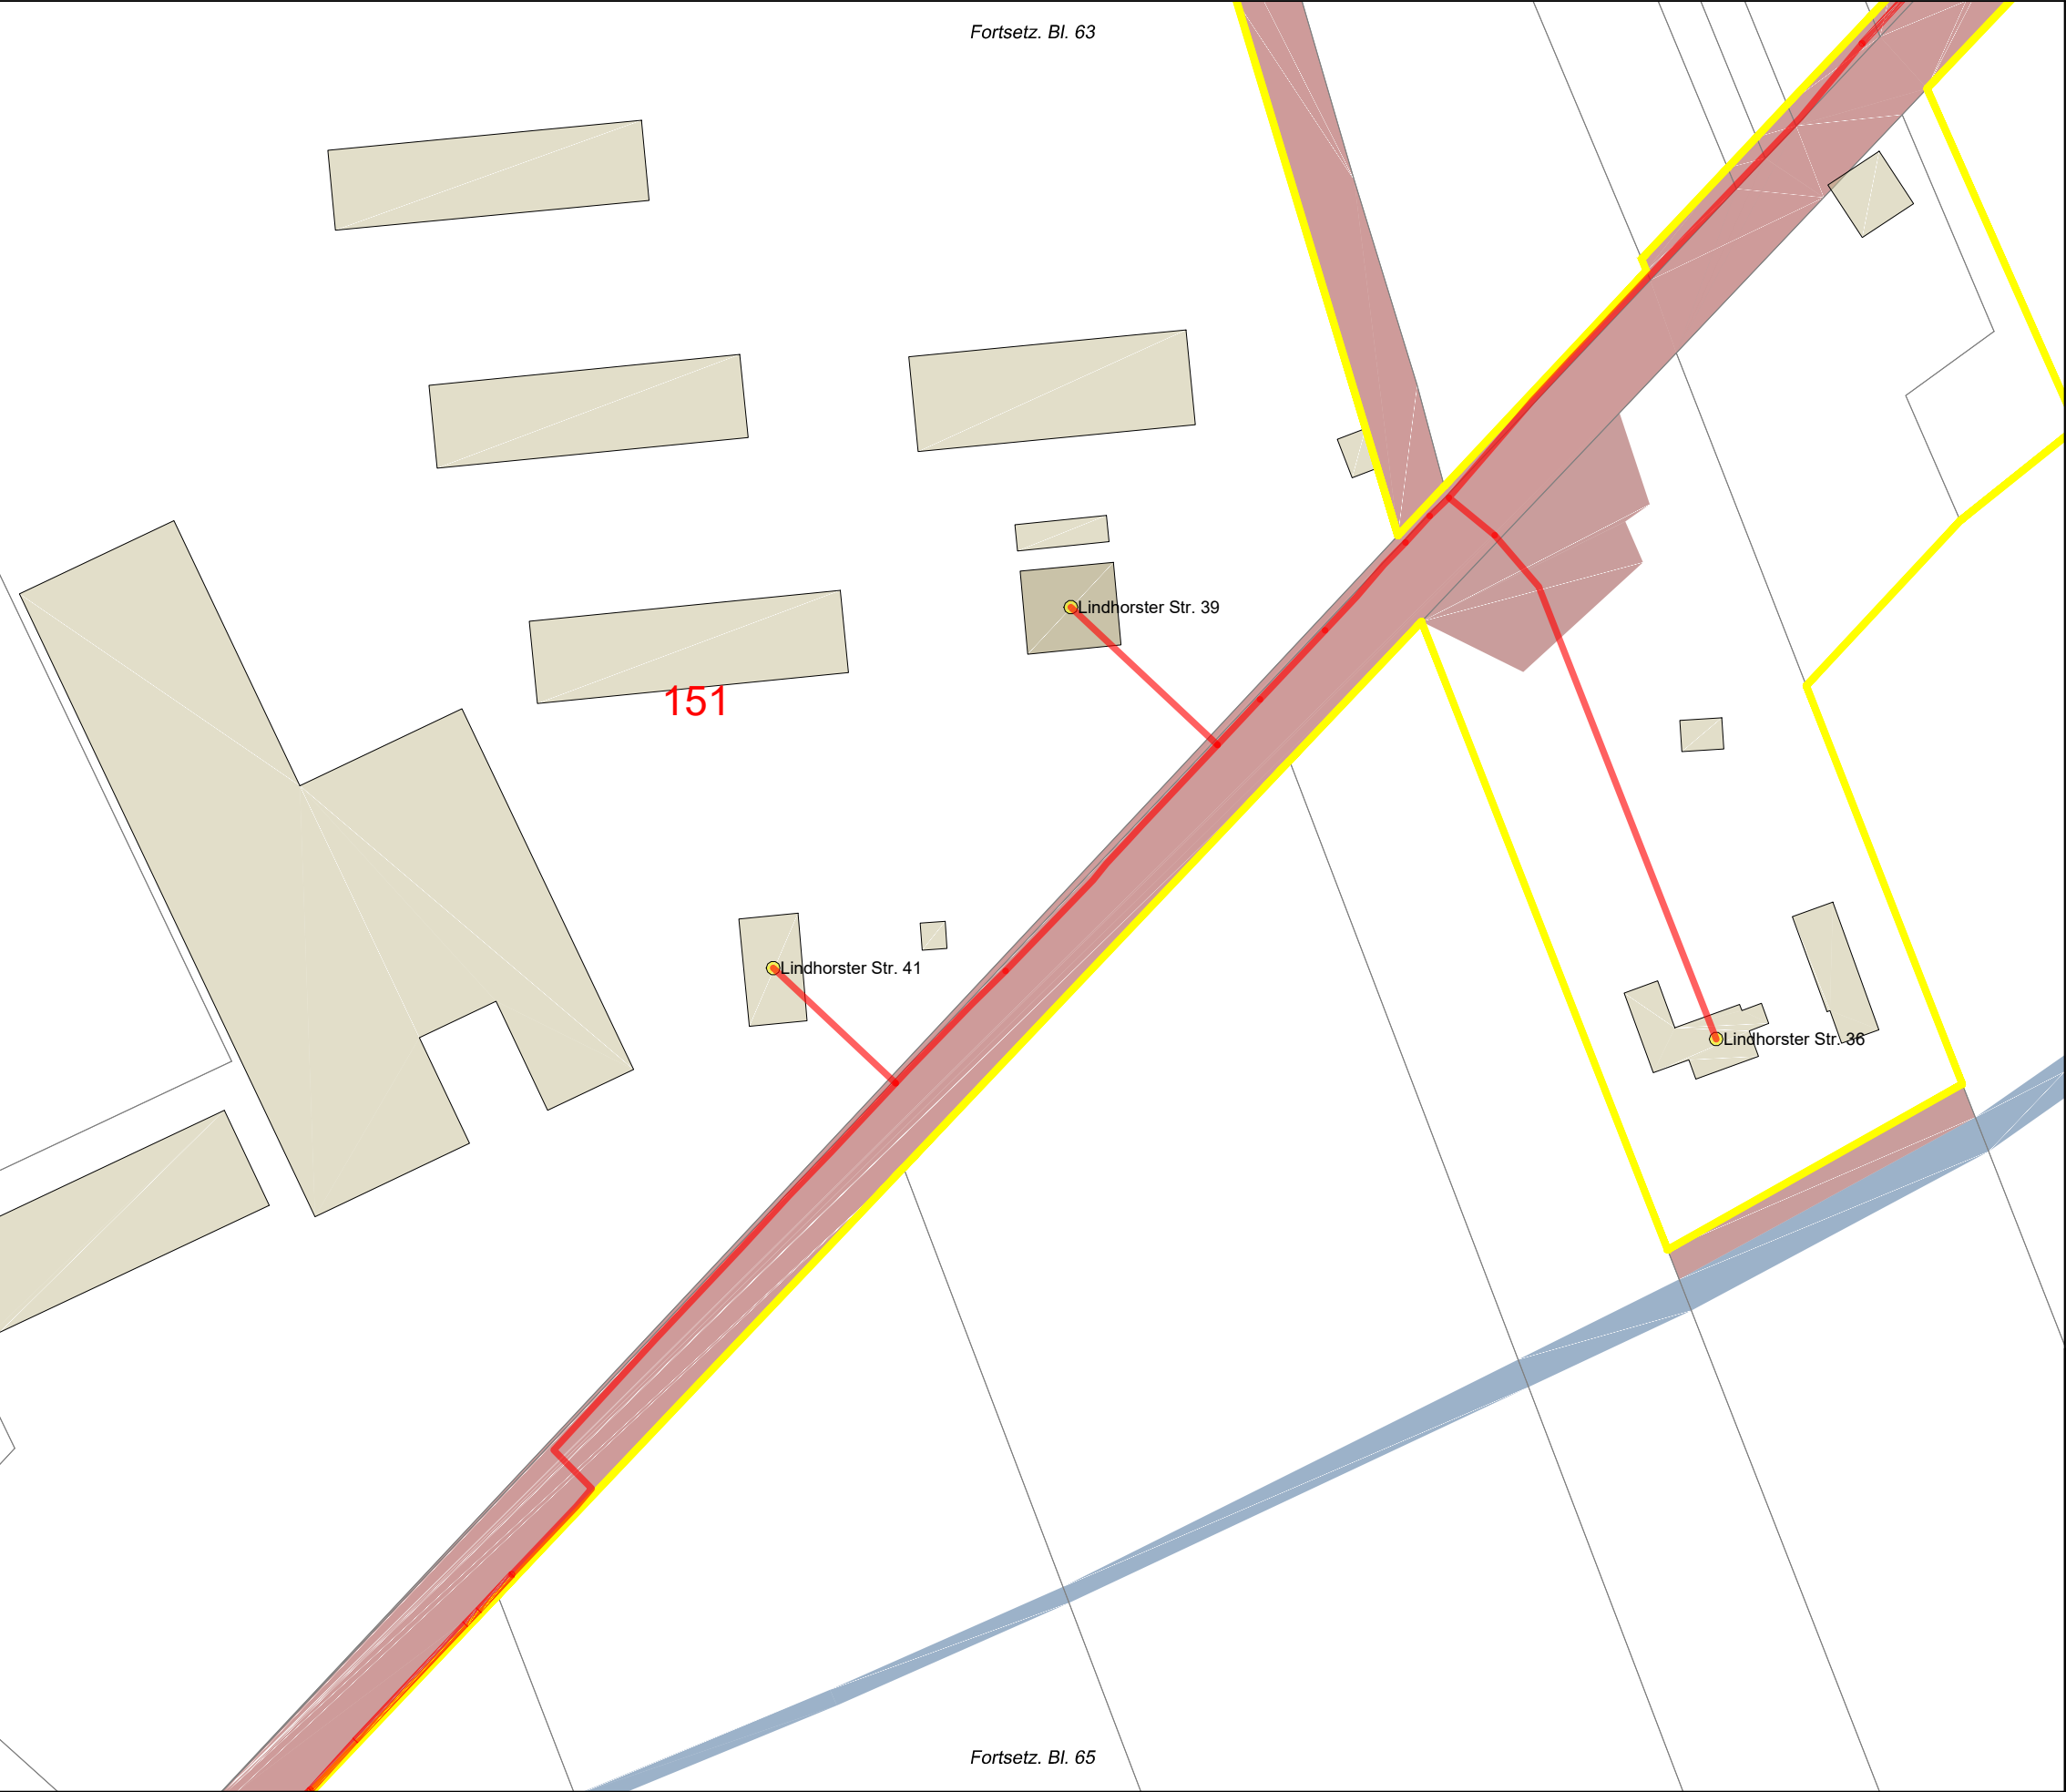


Legende

- Trasse geplant
- potenzielle BB-Trasse
- vorh. Leerrohr
- NVT Cluster
- PoP
- BB-Übergabe
- Netzverteiler
- Kabelschacht (ungefähre Pos.)
- Anschlusspunkt geplant
- Anschluss nicht geplant
- potenzieller Anschluss
- Flurstücksgrenzen
- Flurstück öffentlich
- Hauptgebäude
- Nebengebäude
- Verkehrsanlagen
- Gewässer
- Wald, Grünfläche, Moor
- Grenze VG/EG



Auftraggeber:				Planung:	
Projekt:				FTTB-Netz Bördekreis LOS5 und LOS6 VG Elbe-Heide / EG Niedere Börde	
Ort:				Gem. Colbitz / Ortsteil Samswegen (Haidberg-Süd)	
Ortsteil:				Colbitz	
Planart:				Entwurfsplanung V.1	
	Name:		Datum:	Maßstab:	1:1.000
Gez.:	Ungerath		23.10.2020	Format:	A3
Gepr.:	Büttner		23.10.2020	Blatt:	64/116

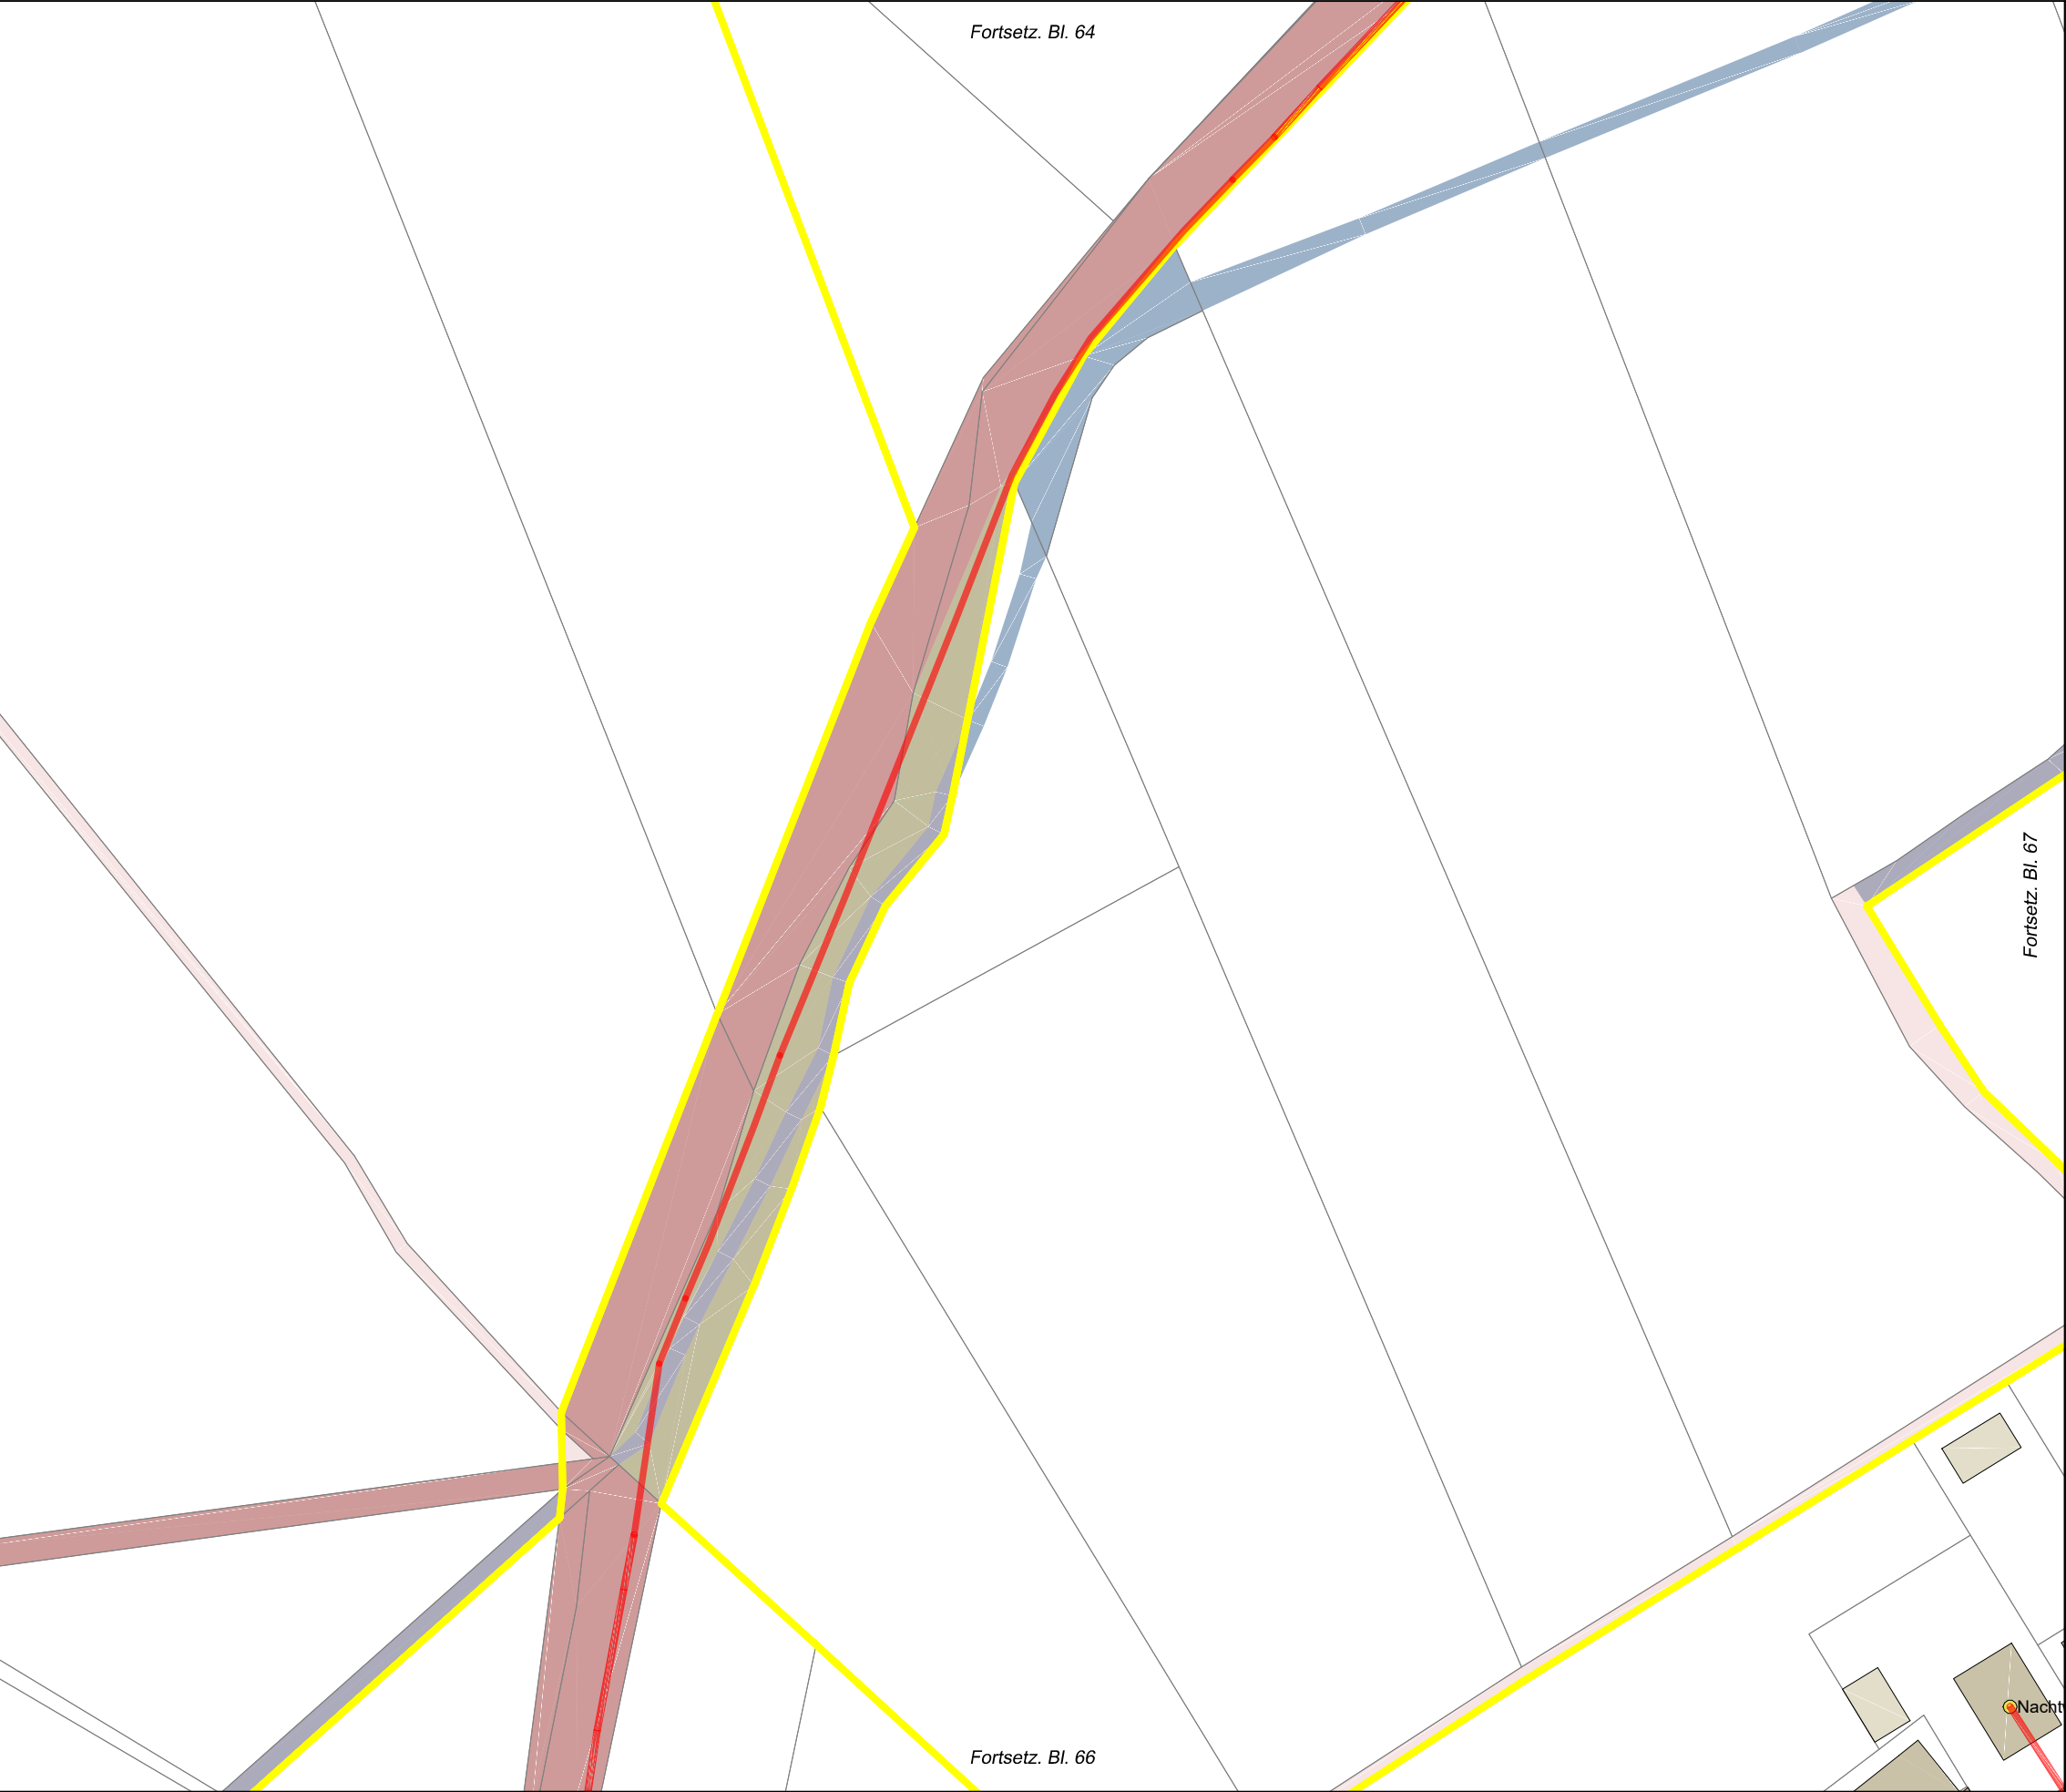


Legende

- Trasse geplant
- potenzielle BB-Trasse
- vorh. Leerrohr
- NVT Cluster
- PoP
- BB-Übergabe
- Netzverteiler
- Kabelschacht (ungefähre Pos.)
- Anschlusspunkt geplant
- Anschluss nicht geplant
- potenzieller Anschluss
- Flurstücksgrenzen
- Flurstück öffentlich
- Hauptgebäude
- Nebengebäude
- Verkehrsanlagen
- Gewässer
- Wald, Grünfläche, Moor
- Grenze VG/EG



Auftraggeber:				Planung:	
		Network Planning & Services GmbH			
Projekt:	FTTB-Netz Bördekreis LOS5 und LOS6 VG Elbe-Heide / EG Niedere Börde				
Ort:	Gem. Colbitz / Ortsteil Samswegen (Haidberg-Süd)				
Ortsteil:	Lindhorst				
Planart:	Entwurfsplanung V.1				
	Name:	Datum:	Maßstab:	1:1.000	
Gez.:	Ungerath	23.10.2020	Format:	A3	
Gepr.:	Büttner	23.10.2020	Blatt:	65/116	

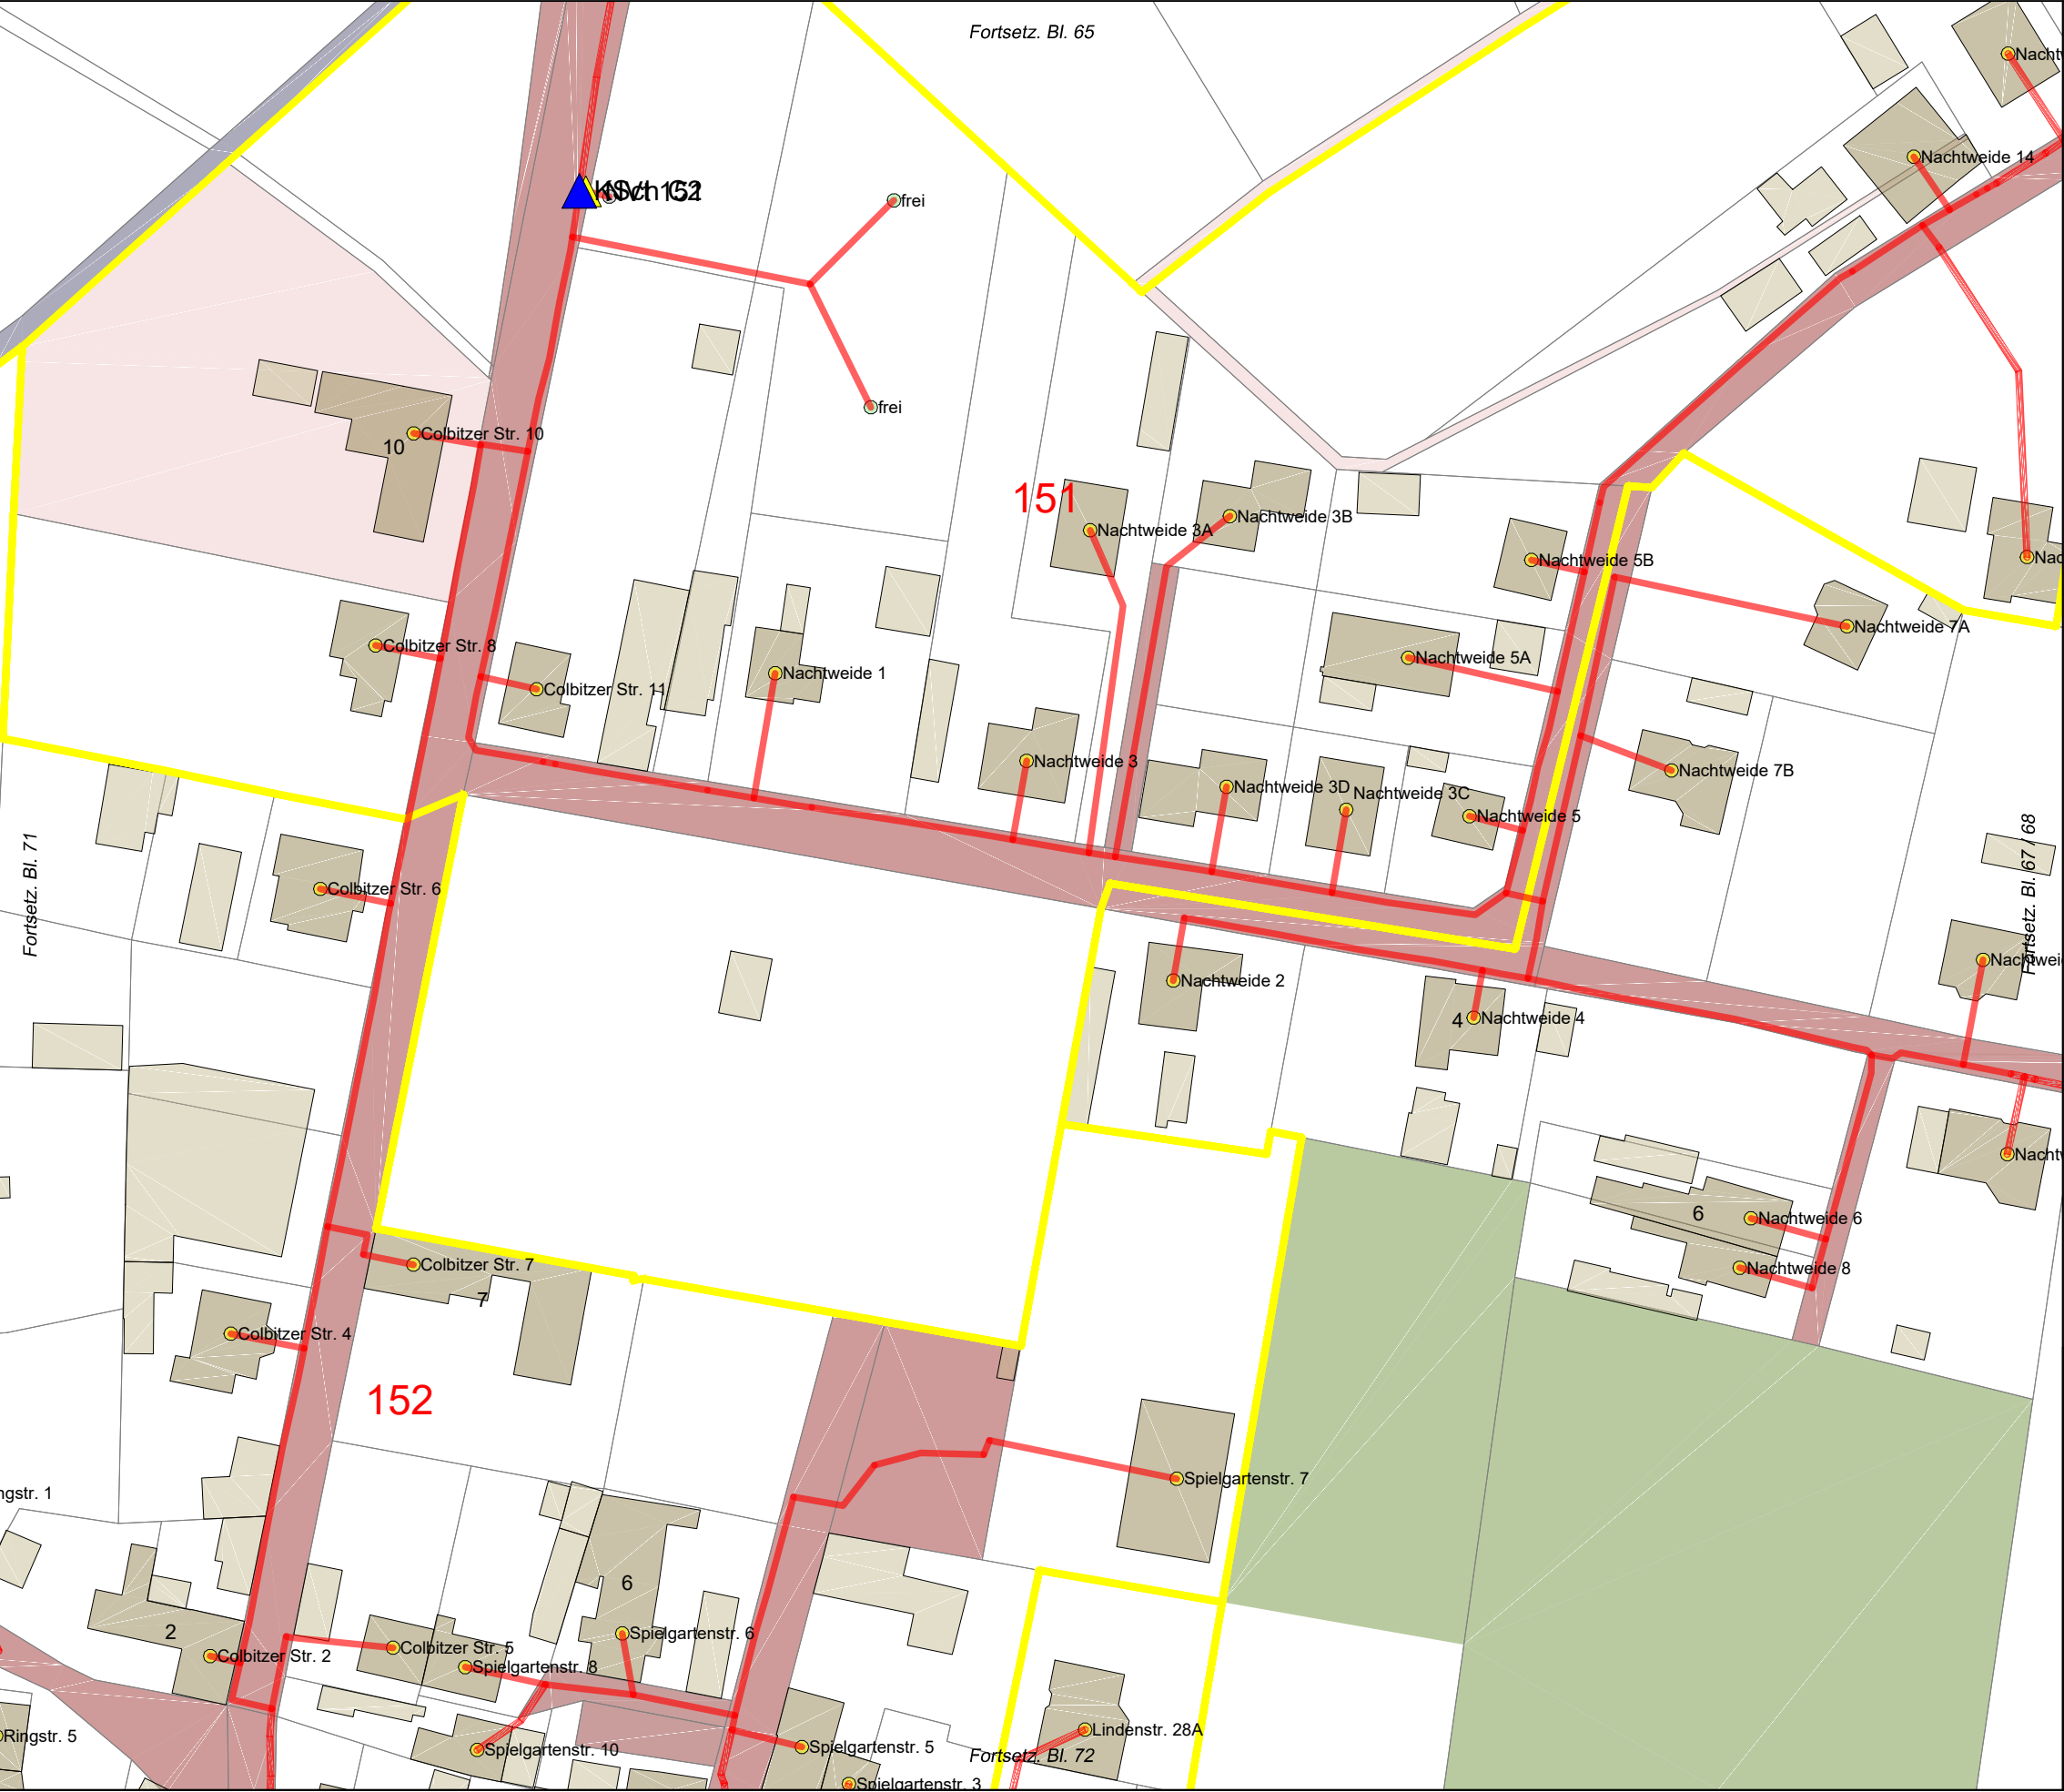


Legende

- Trasse geplant
- potenzielle BB-Trasse
- vorh. Leerrohr
- NVT Cluster
- PoP
- BB-Übergabe
- Netzverteiler
- Kabelschacht (ungefähre Pos.)
- Anschlusspunkt geplant
- Anschluss nicht geplant
- potenzieller Anschluss
- Flurstücksgrenzen
- Flurstück öffentlich
- Hauptgebäude
- Nebengebäude
- Verkehrsanlagen
- Gewässer
- Wald, Grünfläche, Moor
- Grenze VG/EG




Auftraggeber:		Planung:		
		 Network Planning & Services GmbH		
Projekt:	FTTB-Netz Bördekreis LOS5 und LOS6 VG Elbe-Heide / EG Niedere Börde			
Ort:	Gem. Colbitz / Ortsteil Samswegen (Haidberg-Süd)			
Ortsteil:	Lindhorst			
Planart:	Entwurfsplanung V.1			
Name:		Datum:	Maßstab:	1:1.000
Gez.:	Ungerath	23.10.2020	Format:	A3
Gepr.:	Büttner	23.10.2020	Blatt:	66/116

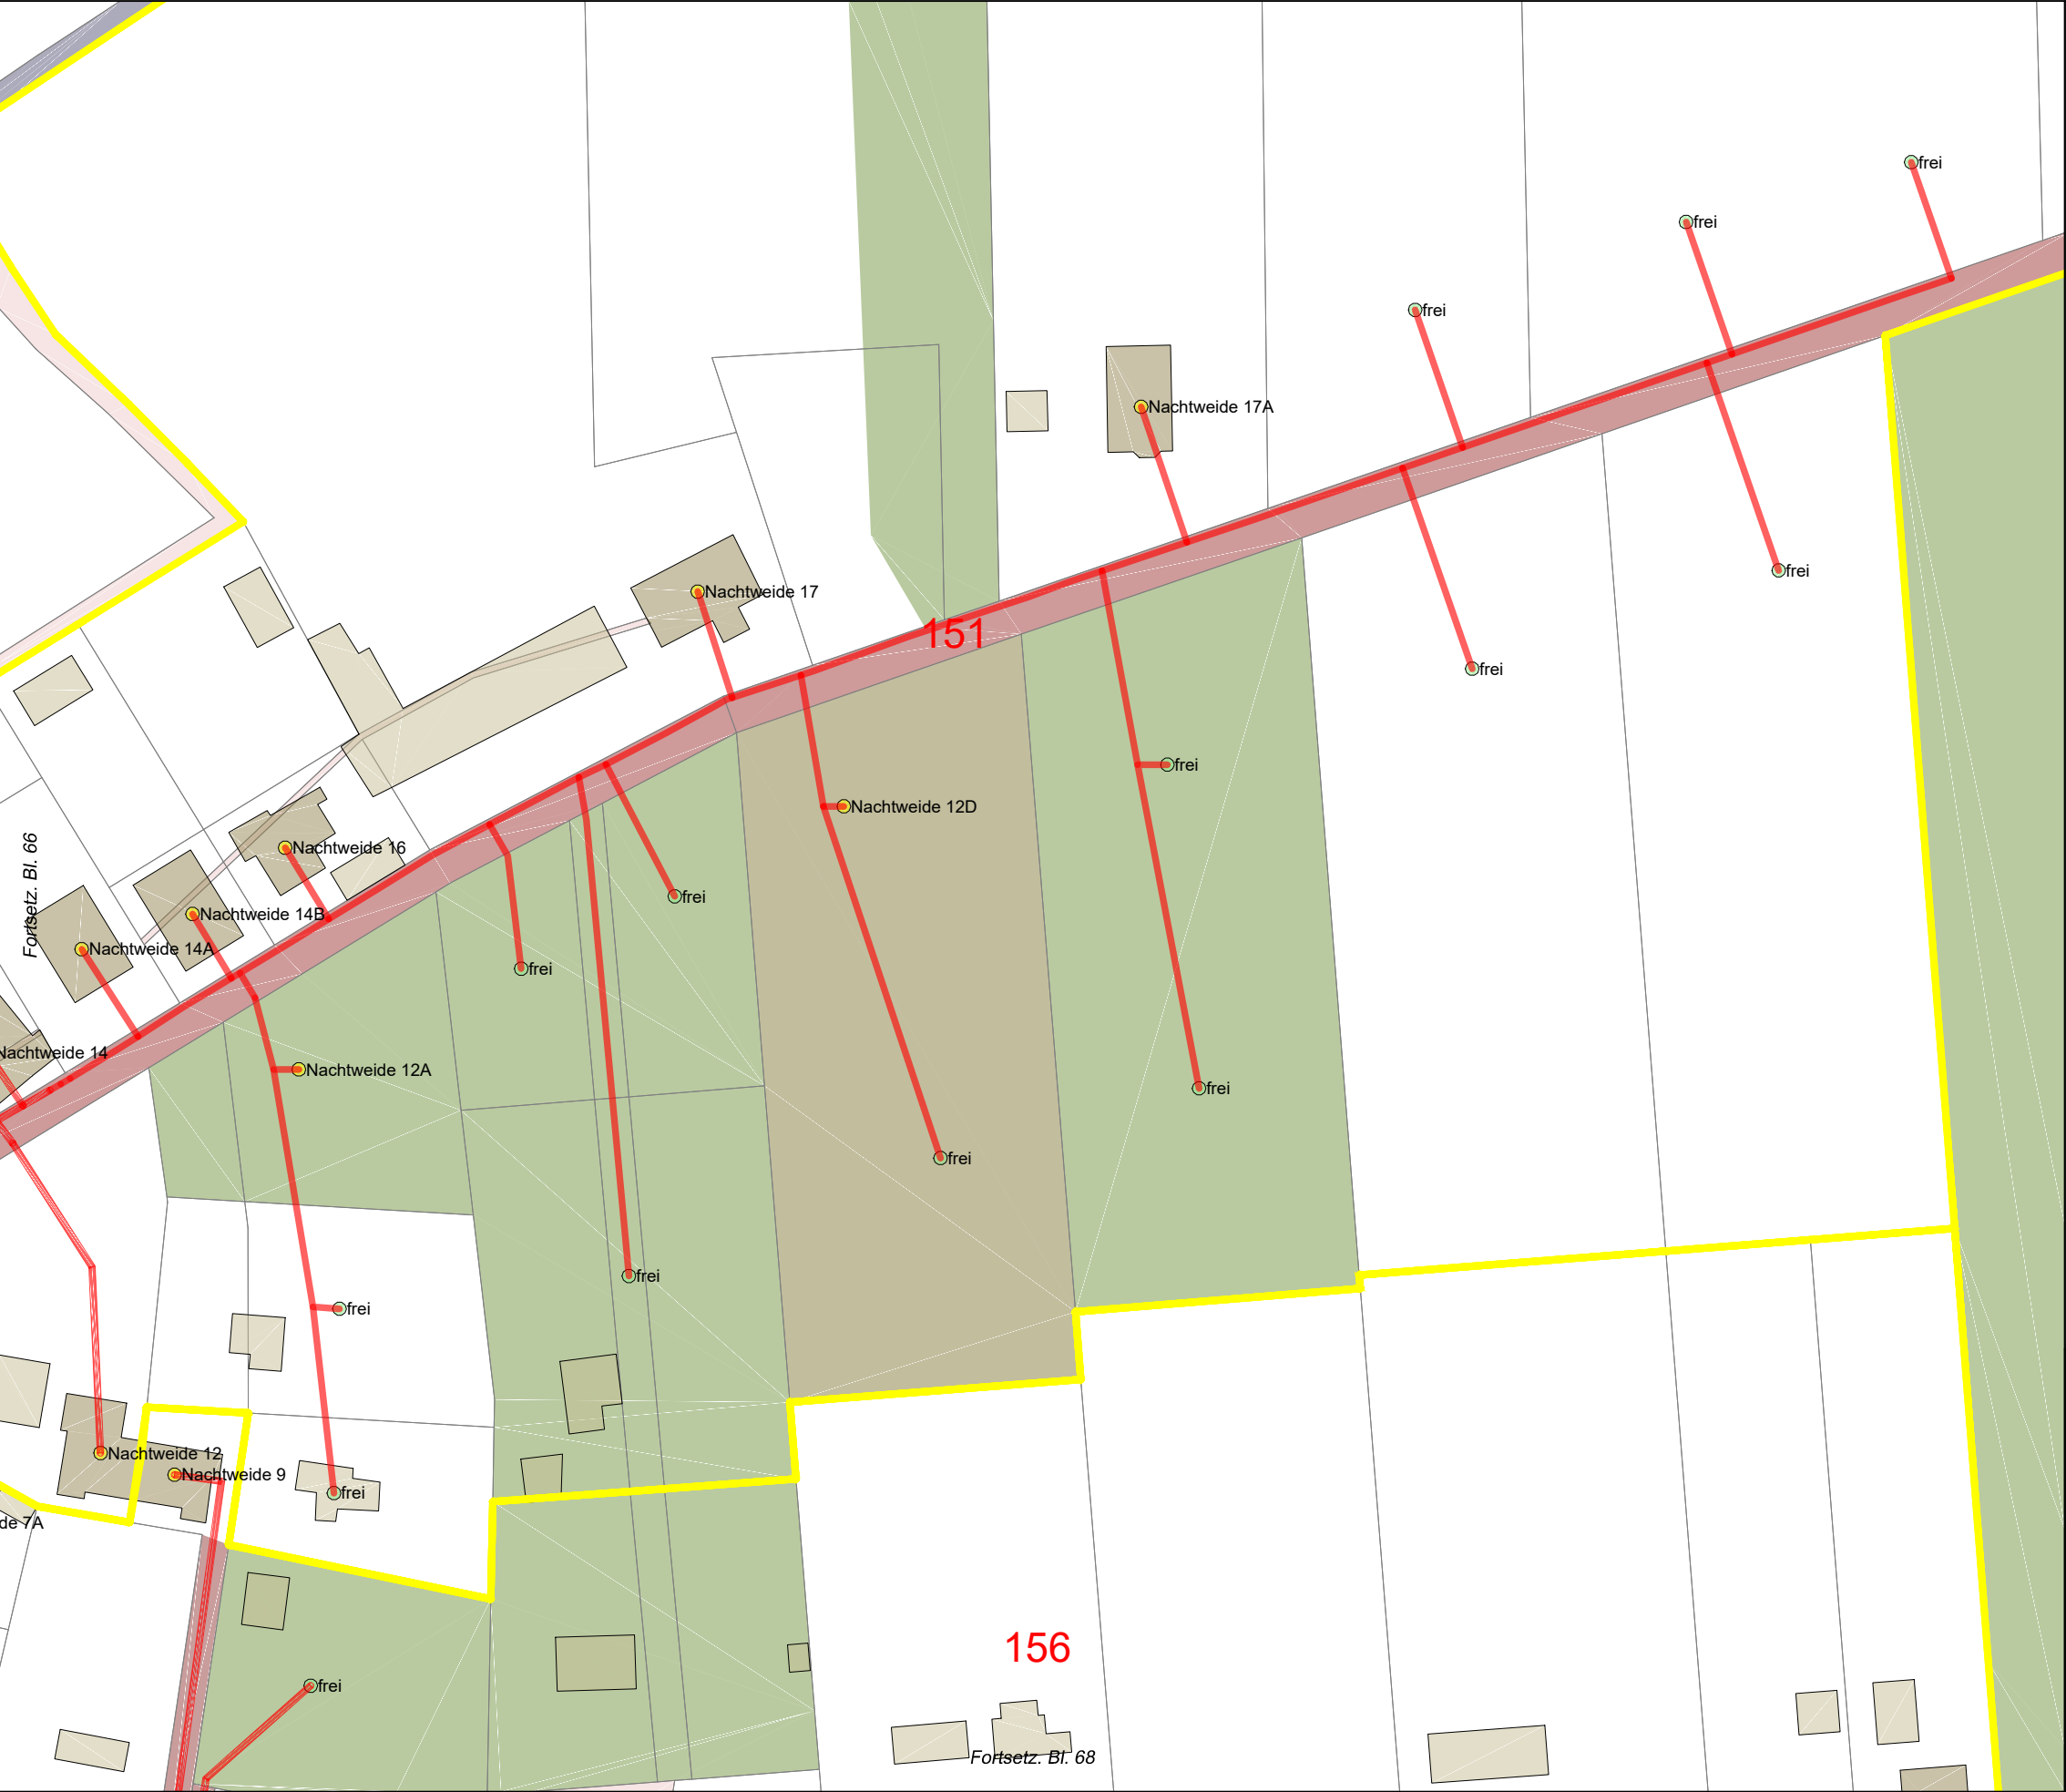

Legende

- Trasse geplant
- potenzielle BB-Trasse
- vorh. Leerrohr
- NVT Cluster
- PoP
- BB-Übergabe
- Netzverteiler
- Kabelschacht (ungefähre Pos.)
- Anschlusspunkt geplant
- Anschluss nicht geplant
- potenzieller Anschluss
- Flurstücksgrenzen
- Flurstück öffentlich
- Hauptgebäude
- Nebengebäude
- Verkehrsanlagen
- Gewässer
- Wald, Grünfläche, Moor
- Grenze VG/EG

Auftraggeber:		Planung:		
		 Network Planning & Services GmbH		
Projekt:	FTTB-Netz Bördekreis LOS5 und LOS6 VG Elbe-Heide / EG Niedere Börde			
Ort:	Gem. Colbitz / Ortsteil Samswegen (Haidberg-Süd)			
Ortsteil:	Lindhorst			
Planart:	Entwurfsplanung V.1			
Name:		Datum:	Maßstab:	1:1.000
Gez.:	Ungerath	23.10.2020	Format:	A3
Gepr.:	Büttner	23.10.2020	Blatt:	67/116

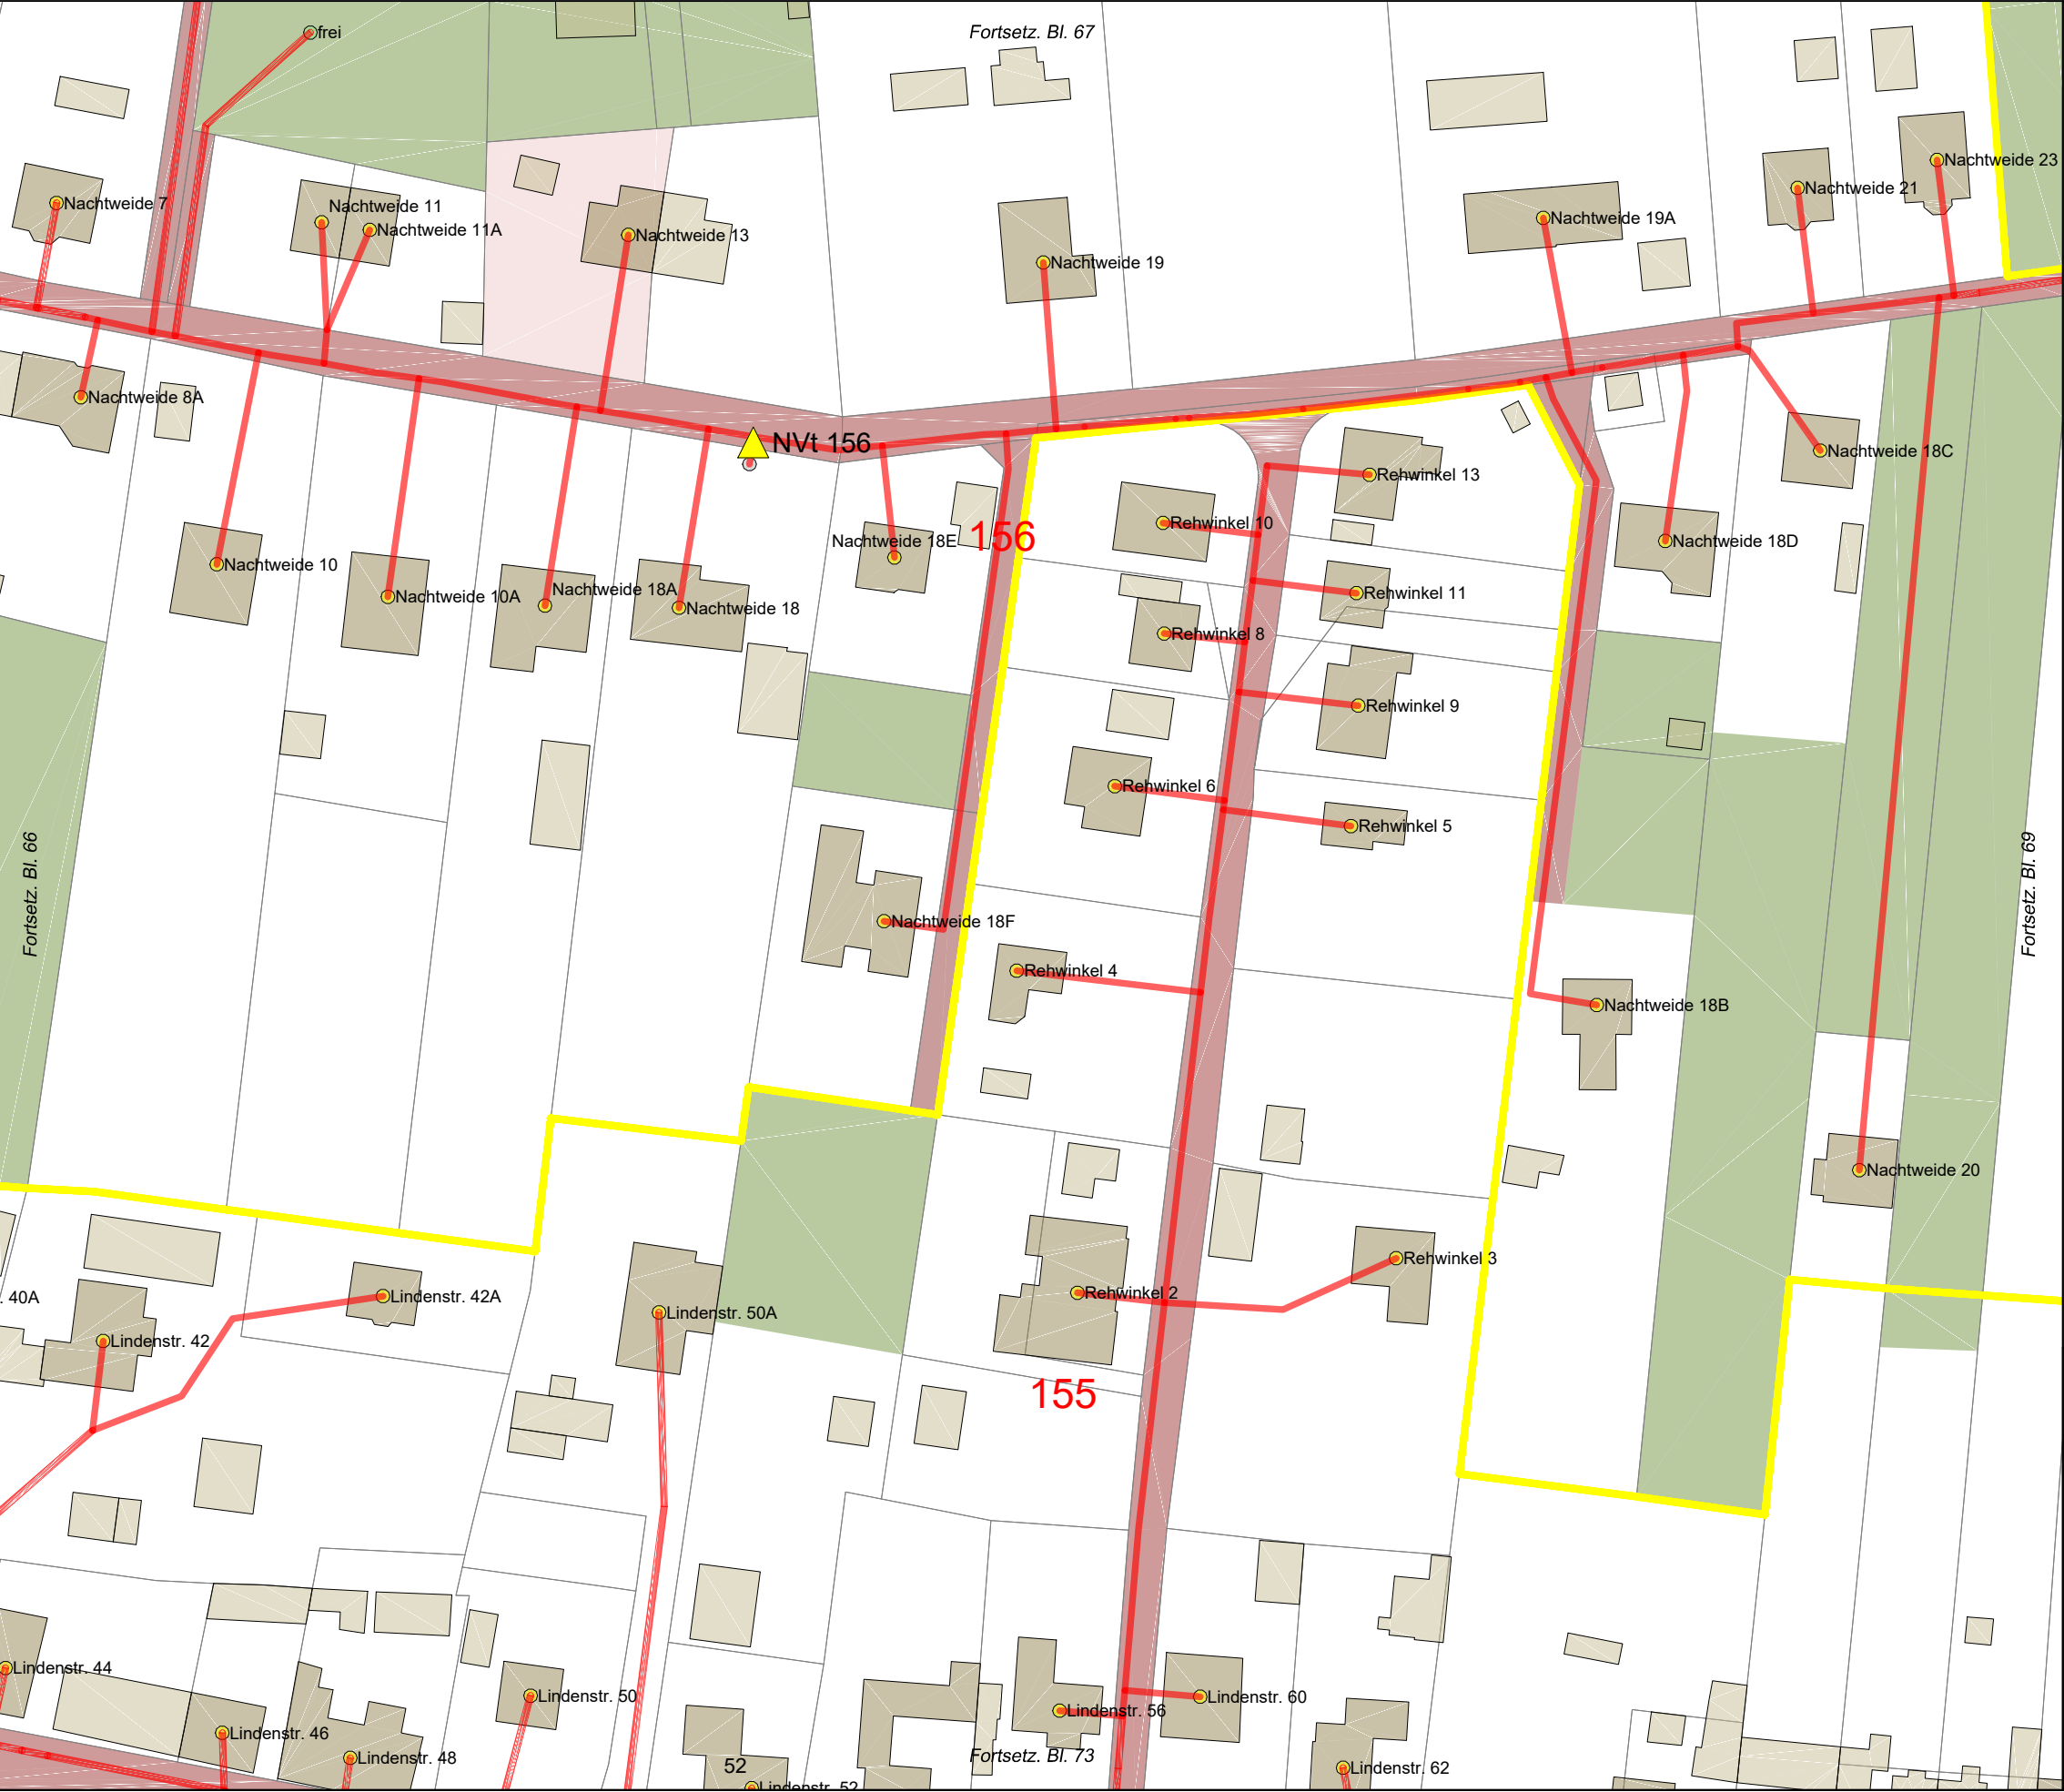

Legende

Trasse geplant

potenzielle BB-Trasse

vorh. Leerrohr

NVT Cluster

PoP

BB-Übergabe

Netzverteiler

Kabelschacht (ungefähre Pos.)

Anschlusspunkt geplant

Anschluss nicht geplant

potenzieller Anschluss

Flurstücksgrenzen

Flurstück öffentlich

Hauptgebäude

Nebengebäude

Verkehrsanlagen

Gewässer

Wald, Grünfläche, Moor

Grenze VG/EG

Auftraggeber:



Planung:

Projekt:

FTTB-Netz Bördekreis LOS5 und LOS6
VG Elbe-Heide / EG Niedere Börde

Ort:

Gem. Colbitz / Ortsteil Samswegen (Haidberg-Süd)

Ortsteil:

Lindhorst

Planart:

Entwurfsplanung V.1

Name:

Datum:

Maßstab:

1:1.000

Gez.:

Ungerath

23.10.2020

Format:

A3


Gepr.:

Büttner

23.10.2020

Blatt:


68/116

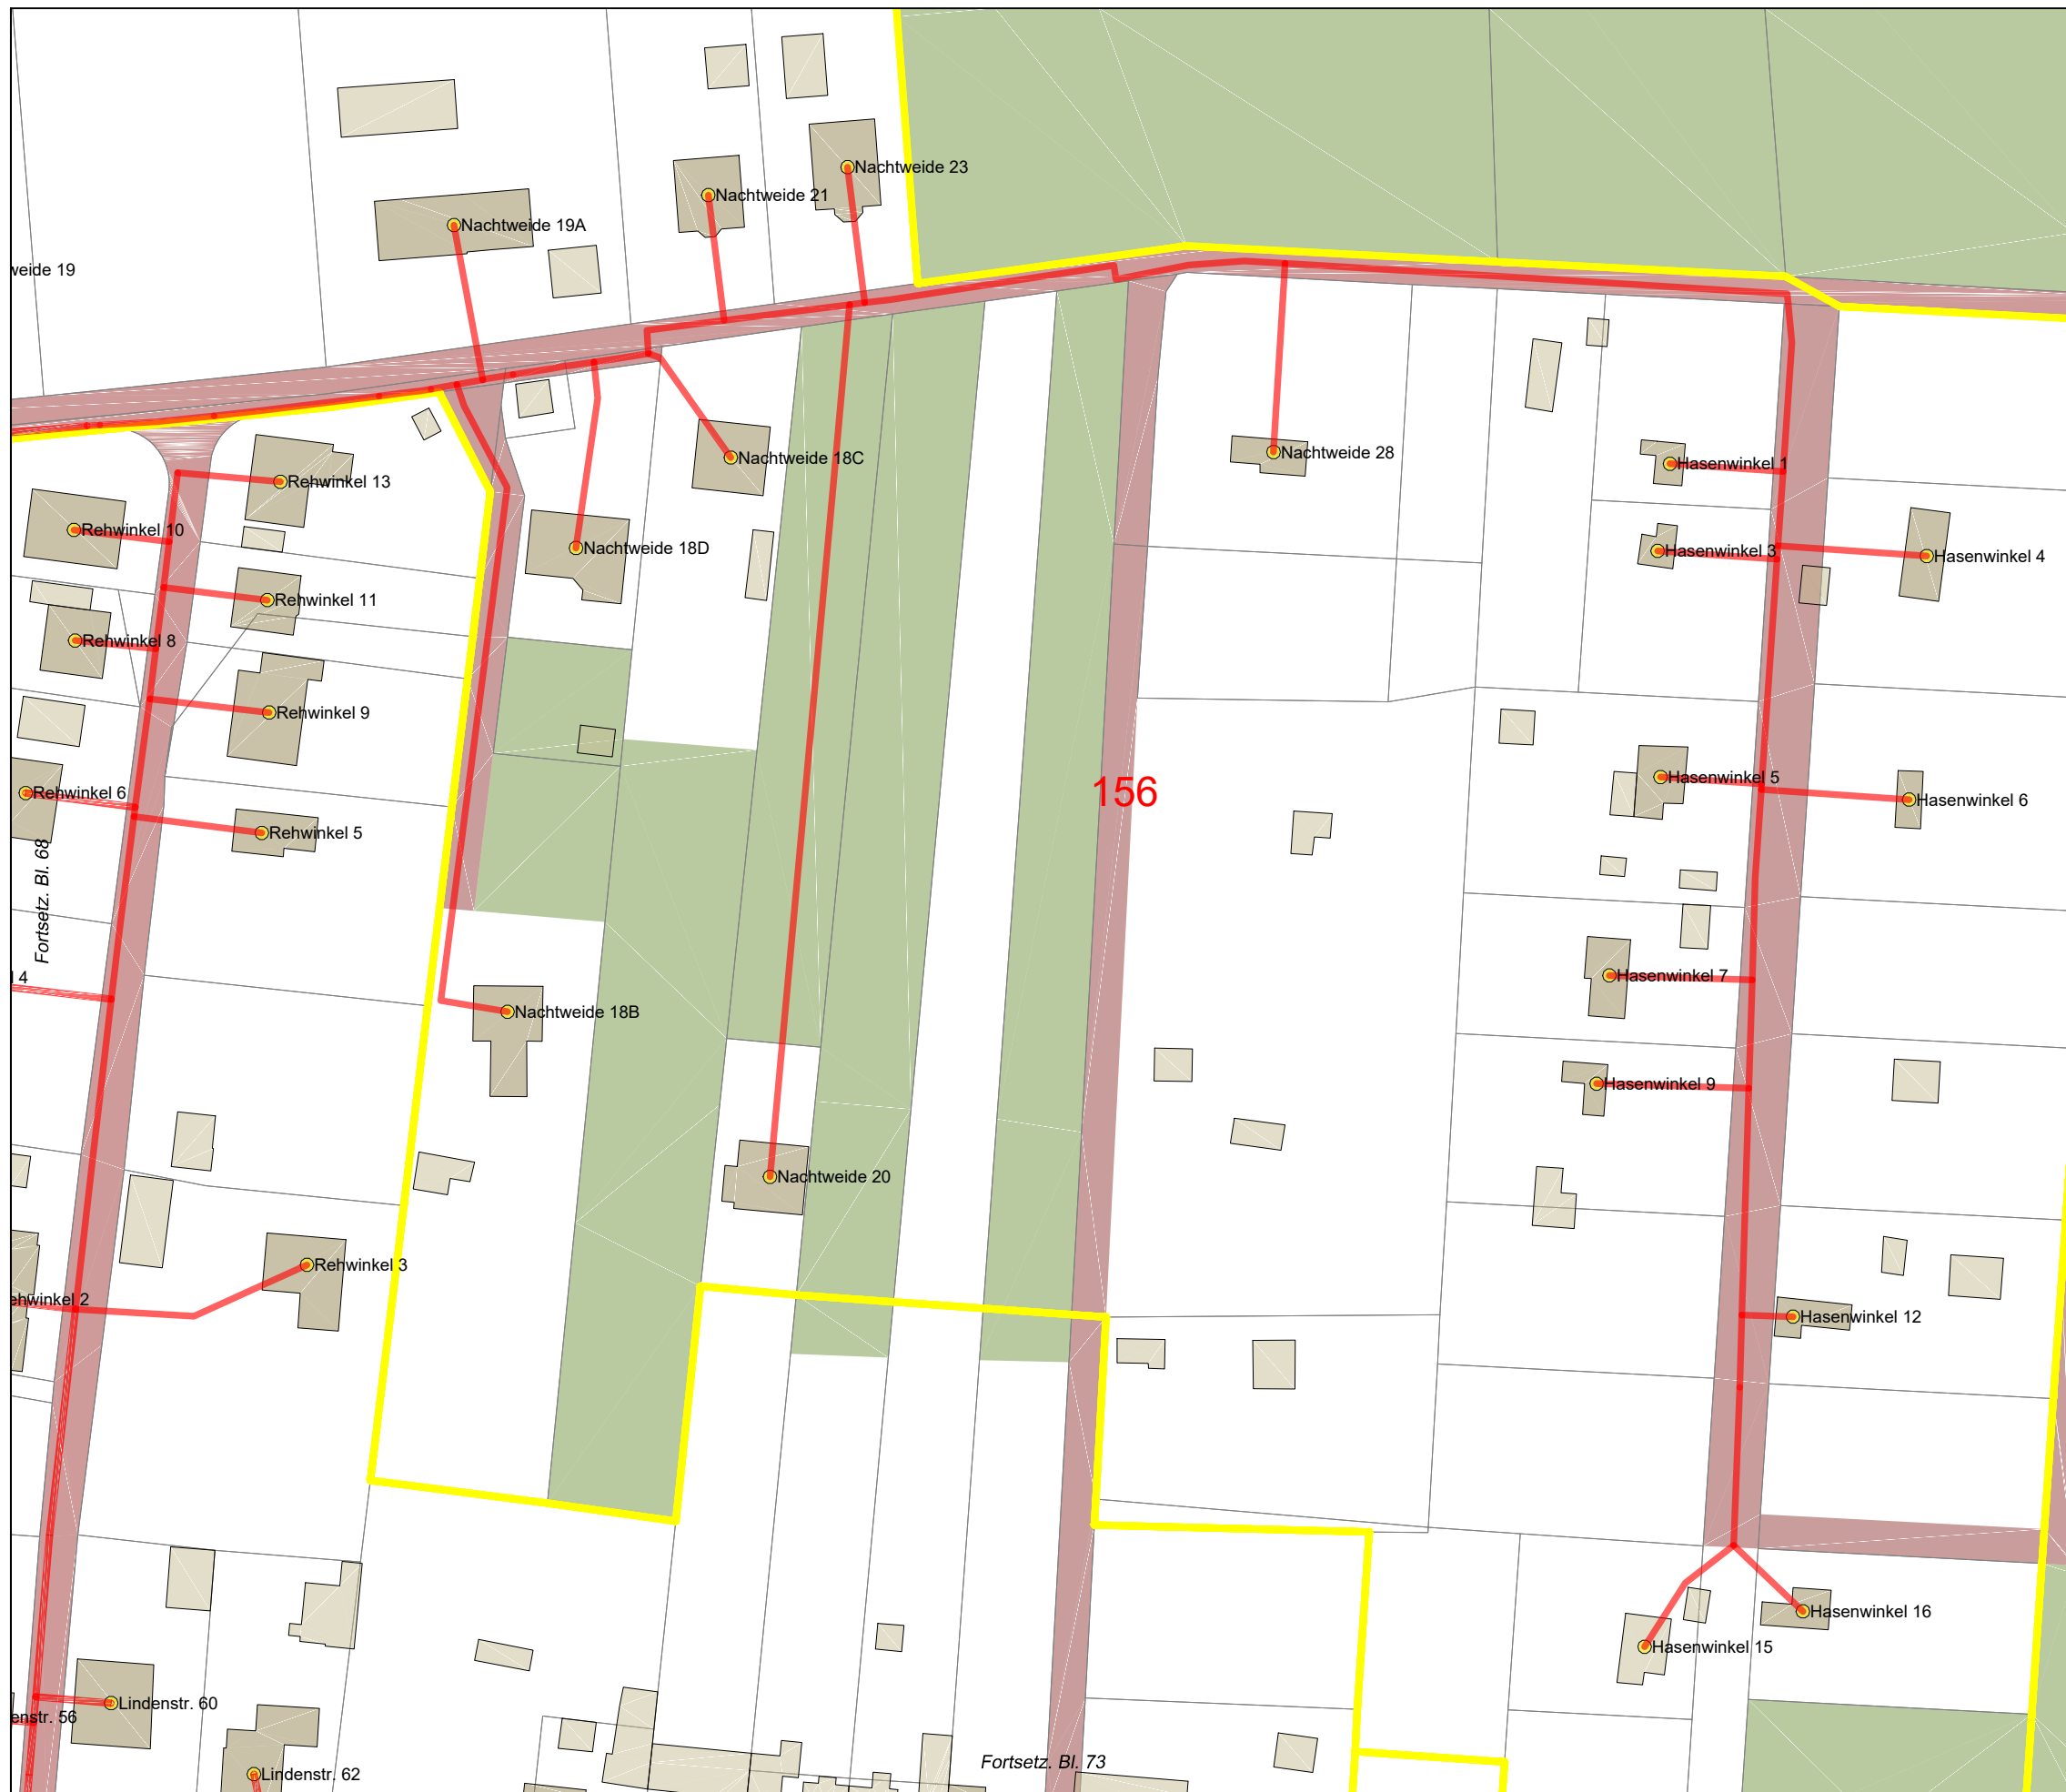

Legende

- Trasse geplant
- potenzielle BB-Trasse
- vorh. Leerrohr
- NVT Cluster
- PoP
- BB-Übergabe
- Netzverteiler
- Kabelschacht (ungefähre Pos.)
- Anschlusspunkt geplant
- Anschluss nicht geplant
- potenzieller Anschluss
- Flurstücksgrenzen
- Flurstück öffentlich
- Hauptgebäude
- Nebengebäude
- Verkehrsanlagen
- Gewässer
- Wald, Grünfläche, Moor
- Grenze VG/EG

Auftraggeber:				Planung:	
		 Network Planning & Services GmbH			
Projekt:	FTTB-Netz Bördekreis LOS5 und LOS6 VG Elbe-Heide / EG Niedere Börde				
Ort:	Gem. Colbitz / Ortsteil Samswegen (Haidberg-Süd)				
Ortsteil:	Lindhorst				
Planart:	Entwurfsplanung V.1				
Name:		Datum:	Maßstab:	1:1.000	
Gez.:	Ungerath	23.10.2020	Format:	A3	
Gepr.:	Büttner	23.10.2020	Blatt:	69/116	

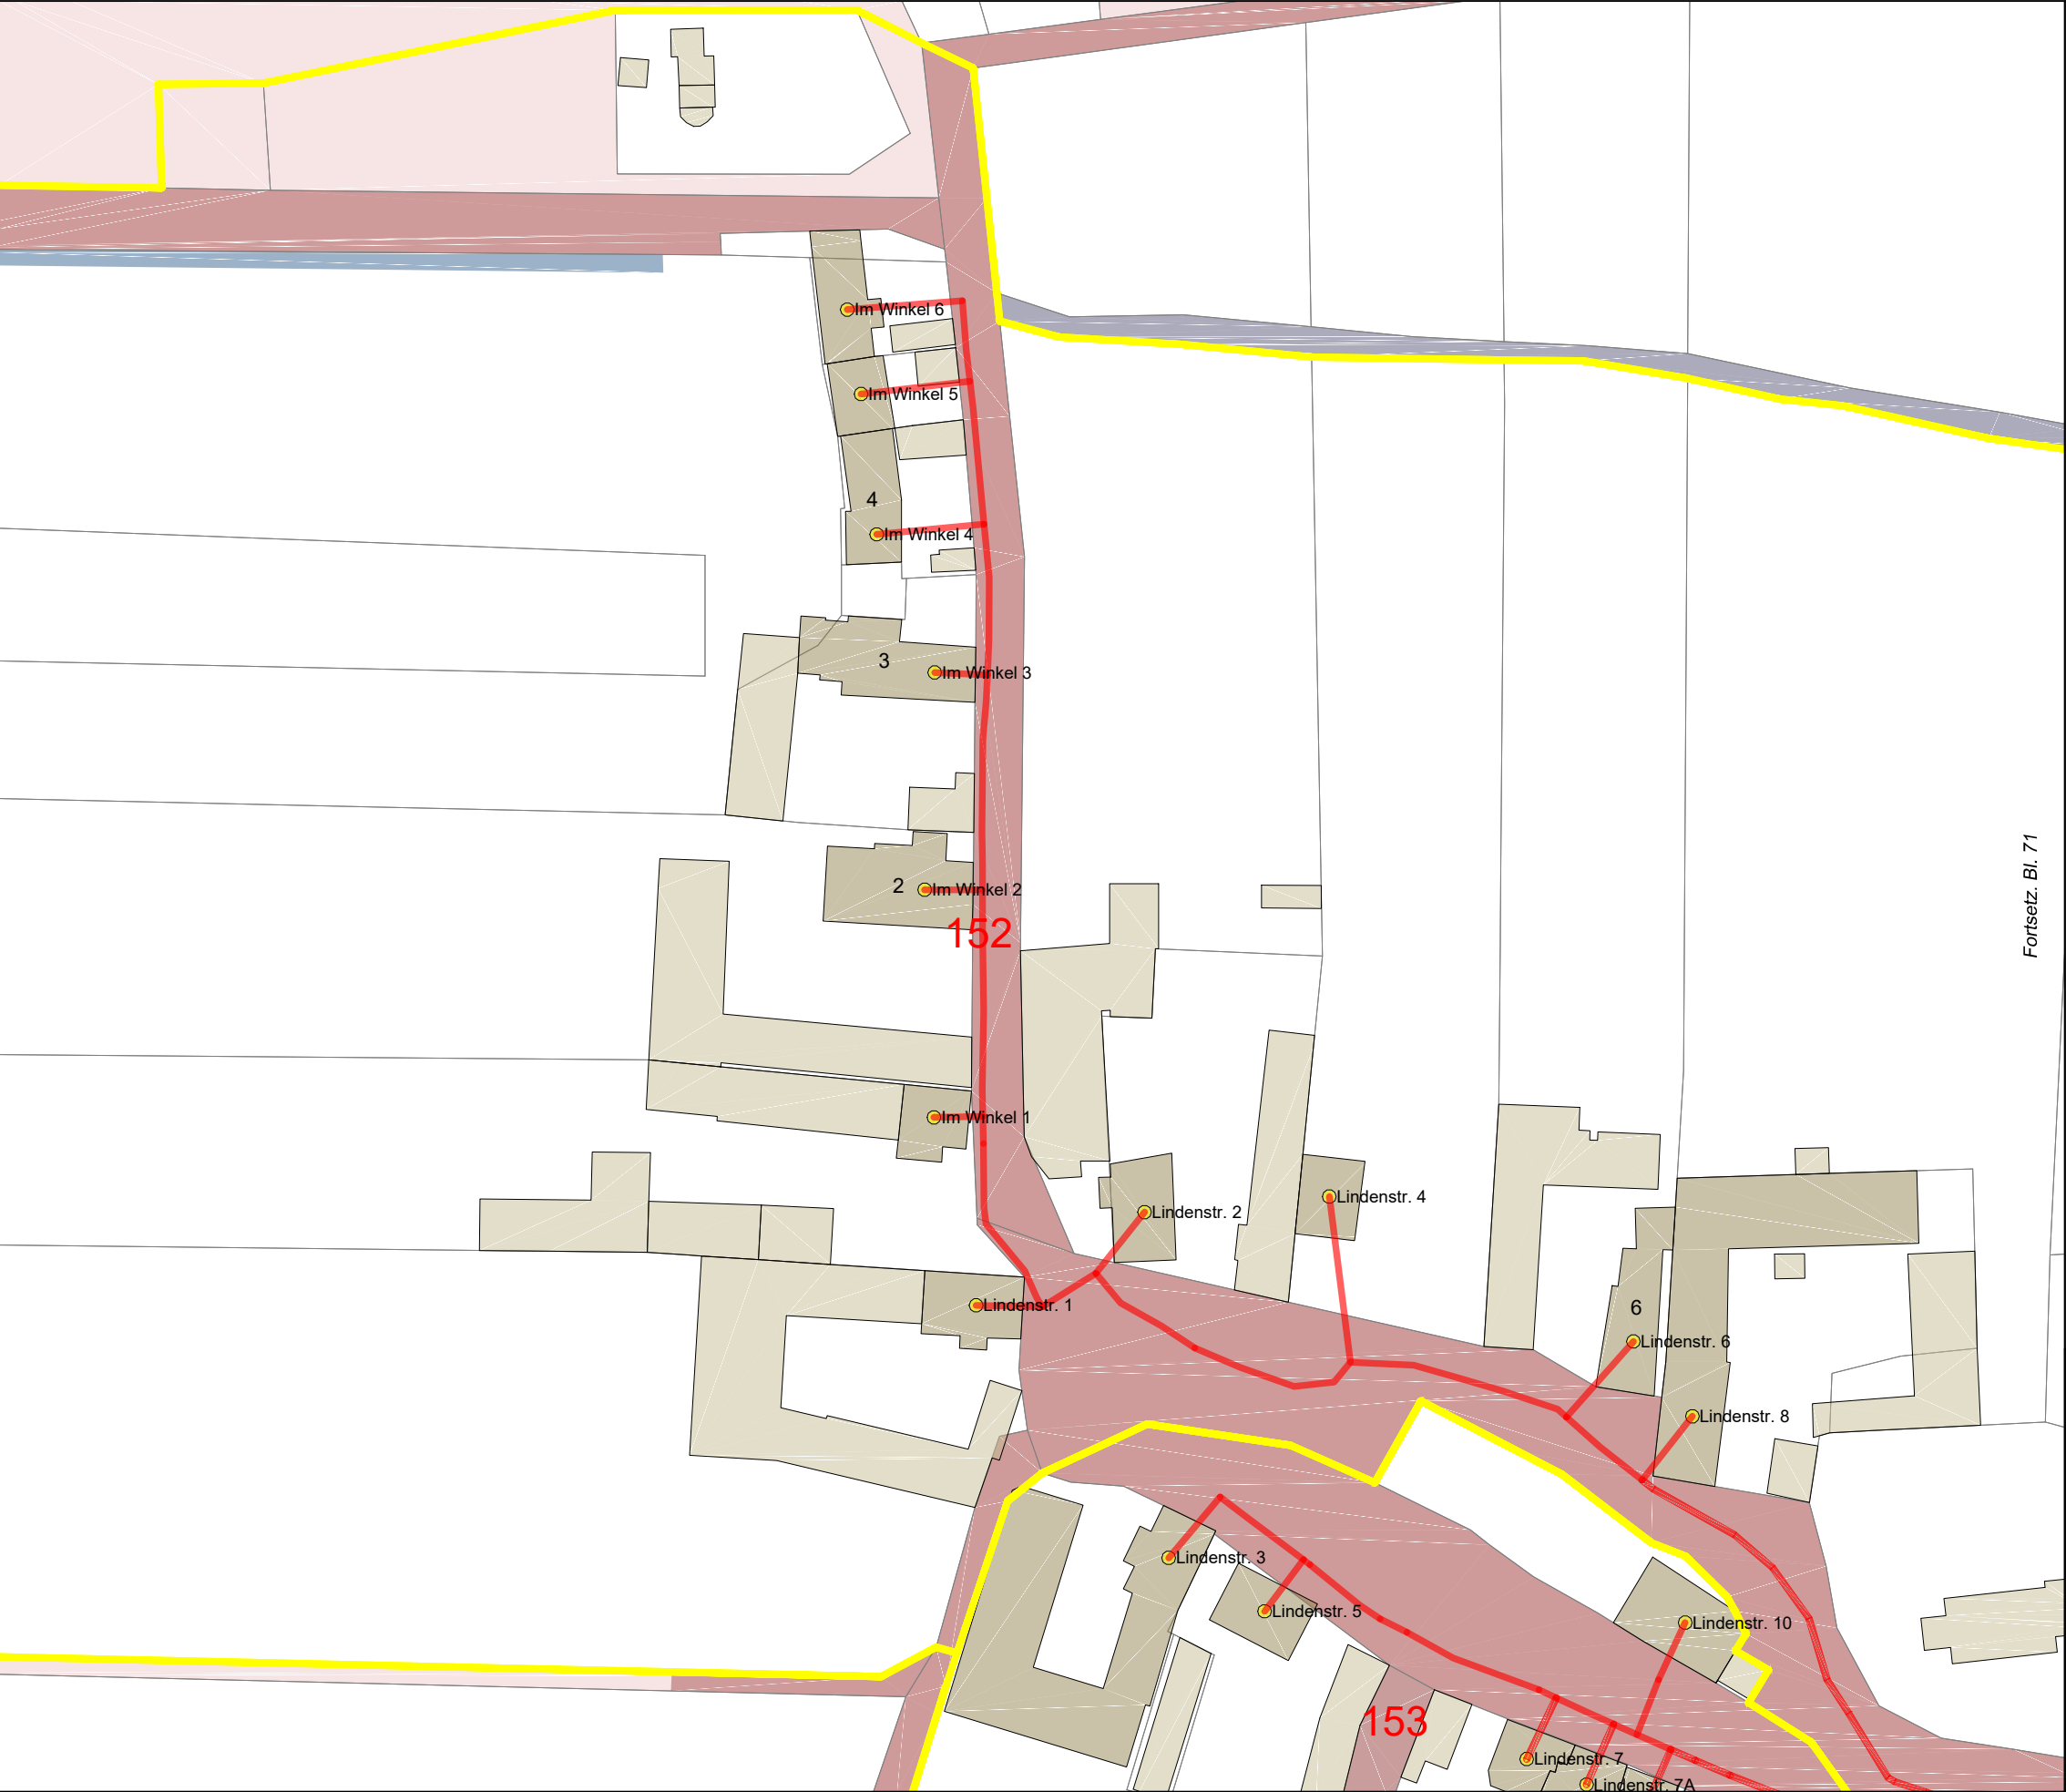

Trasse geplant

potenzielle BB-Trasse

vorh. Leerrohr

NVT Cluster

PoP

BB-Übergabe

Netzverteiler

Kabelschacht (ungefähre Pos.)

Anschlusspunkt geplant

Anschluss nicht geplant

potenzieller Anschluss

Flurstücksgrenzen

Flurstück öffentlich

Hauptgebäude

Nebengebäude

Verkehrsanlagen

Gewässer

Wald, Grünfläche, Moor

Grenze VG/EG

Fortsetz. Bl. 71

Auftraggeber:

Planung:

Projekt:

FTTB-Netz Bördekreis LOS5 und LOS6
VG Elbe-Heide / EG Niedere Börde

Ort:

Gem. Colbitz / Ortsteil Samswegen (Haidberg-Süd)


Ortsteil:

Lindhorst

Planart:

Entwurfsplanung V.1

Name:	Datum:	Maßstab:	1:1.000
Gez.: Ungerath	23.10.2020	Format:	A3
Gepr.: Büttner	23.10.2020	Blatt:	70/116

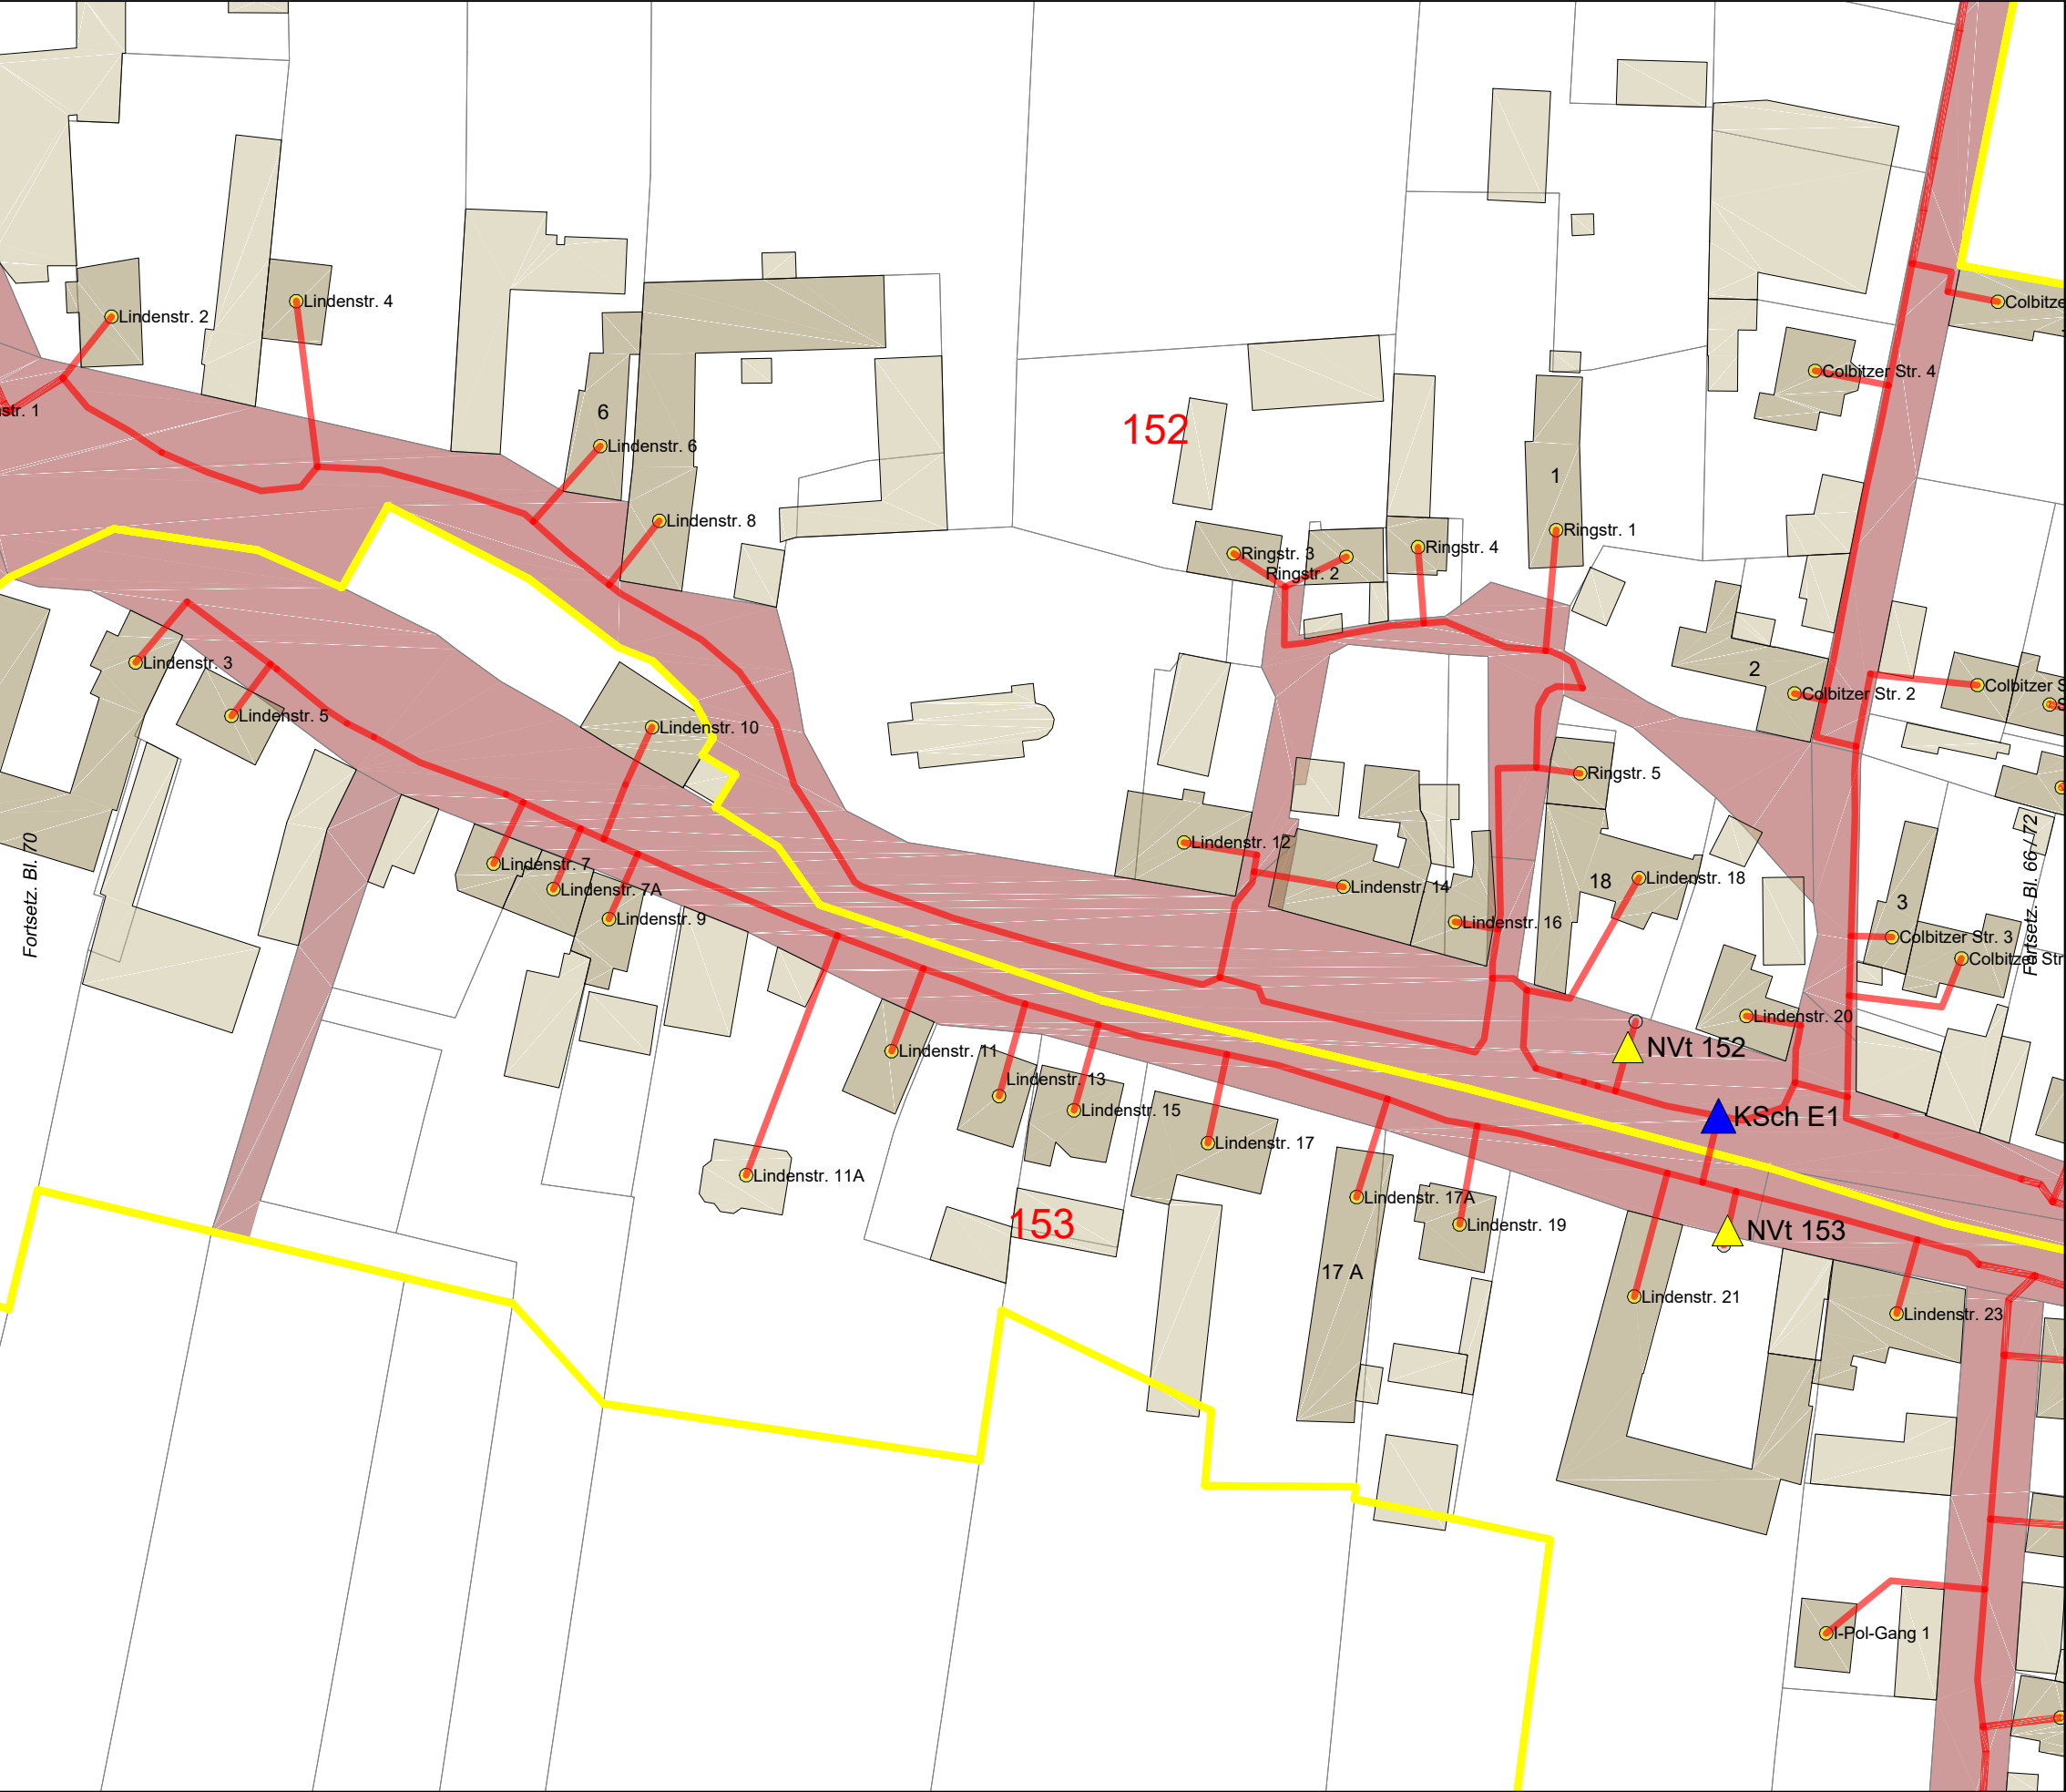

Legende

Trasse geplant

potenzielle BB-Trasse

vorh. Leerrohr

NVT Cluster

PoP

BB-Übergabe

Netzverteiler

Kabelschacht (ungefähre Pos.)

Anschlusspunkt geplant

Anschluss nicht geplant

potenzieller Anschluss

Flurstücksgrenzen

Flurstück öffentlich

Hauptgebäude

Nebengebäude

Verkehrsanlagen

Gewässer

Wald, Grünfläche, Moor

Grenze VG/EG

Auftraggeber:



Planung:

Projekt:

FTTB-Netz Bördekreis LOS5 und LOS6
VG Elbe-Heide / EG Niedere Börde

Ort:

Gem. Colbitz / Ortsteil Samswegen (Haidberg-Süd)

Ortsteil:

Lindhorst

Planart:

Entwurfsplanung V.1

Name:

Datum:

Maßstab:

1:1.000

Gez.:

Ungerath

23.10.2020

Format:

A3


Gepr.:

Büttner

23.10.2020

Blatt:

71/116

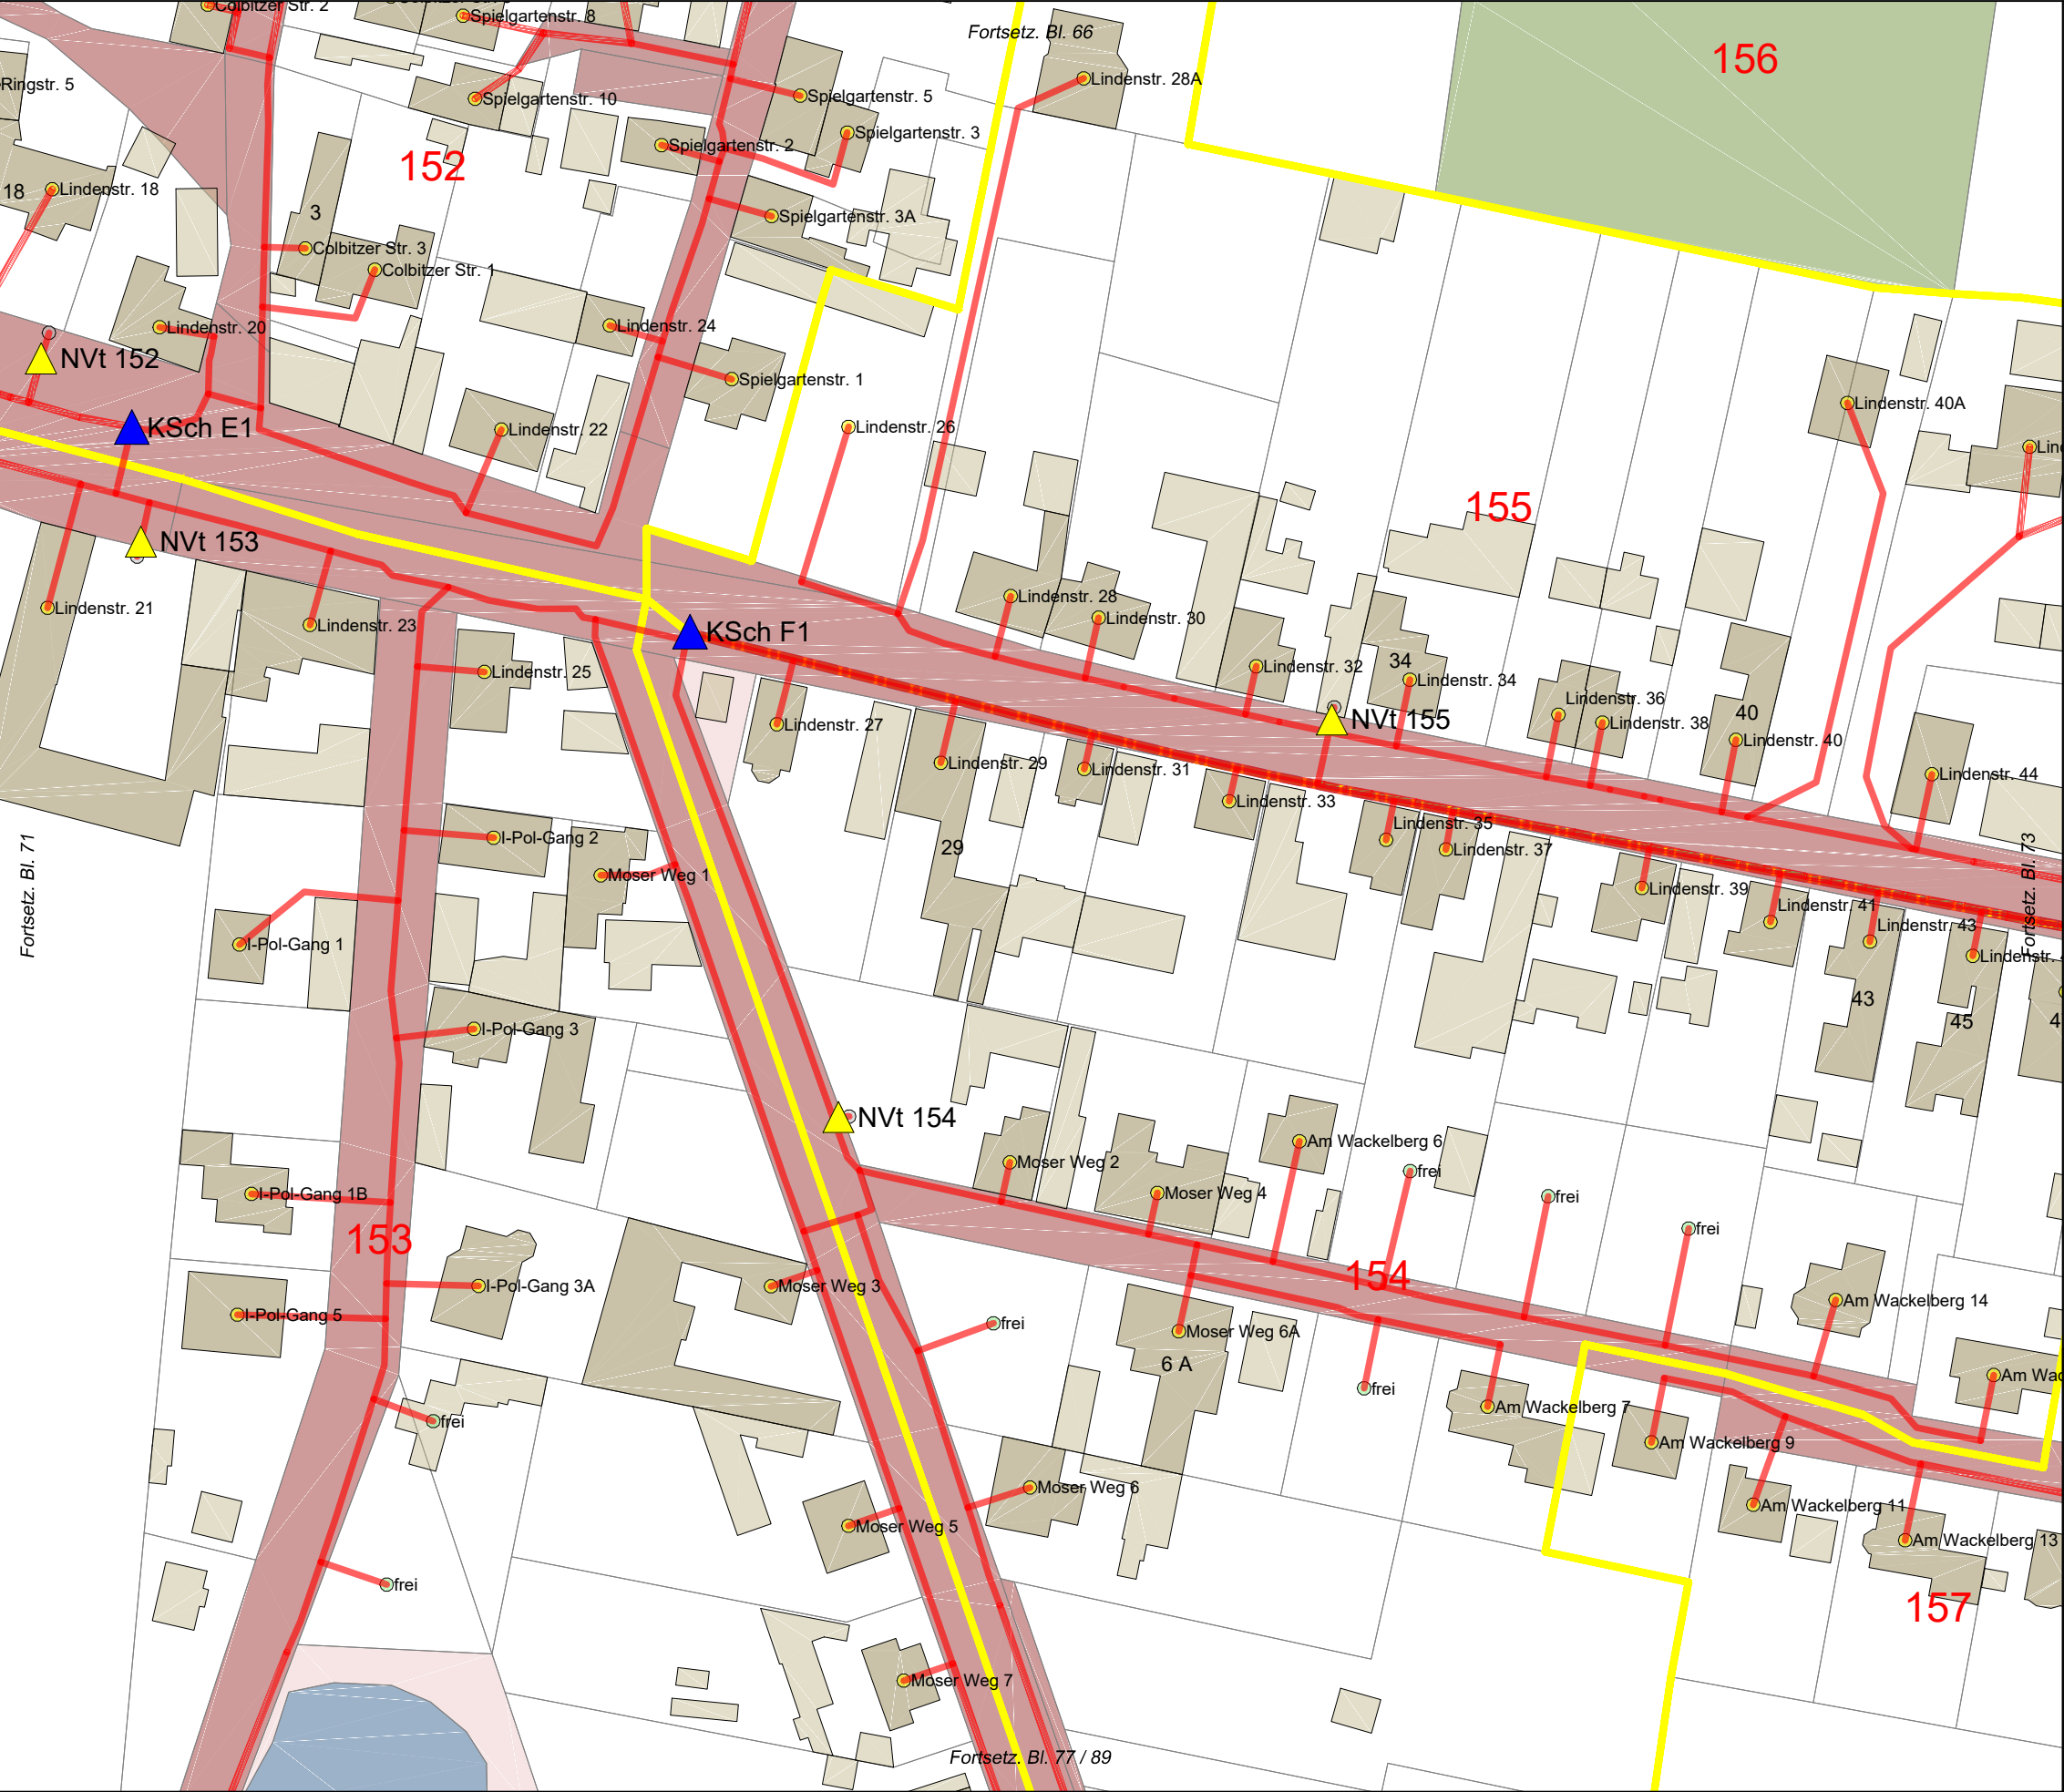

Legende

Trasse geplant

potenzielle BB-Trasse

vorh. Leerrohr

NVT Cluster

PoP

BB-Übergabe

Netzverteiler

Kabelschacht (ungefähre Pos.)

Anschlusspunkt geplant

Anschluss nicht geplant

potenzieller Anschluss

Flurstücksgrenzen

Flurstück öffentlich

Hauptgebäude

Nebengebäude

Verkehrsanlagen

Gewässer

Wald, Grünfläche, Moor

Grenze VG/EG

Auftraggeber:

Planung:

Projekt:

FTTB-Netz Bördekreis LOS5 und LOS6
VG Elbe-Heide / EG Niedere Börde

Ort:

Gem. Colbitz / Ortsteil Samswegen (Haidberg-Süd)

Ortsteil:

Lindhorst

Planart:

Entwurfsplanung V.1

Name:

Ungerath

Datum:

23.10.2020

Maßstab:

1:1.000

Gez.:

Büttner

Format:


A3

Gepr.:

23.10.2020

Blatt:

72/116

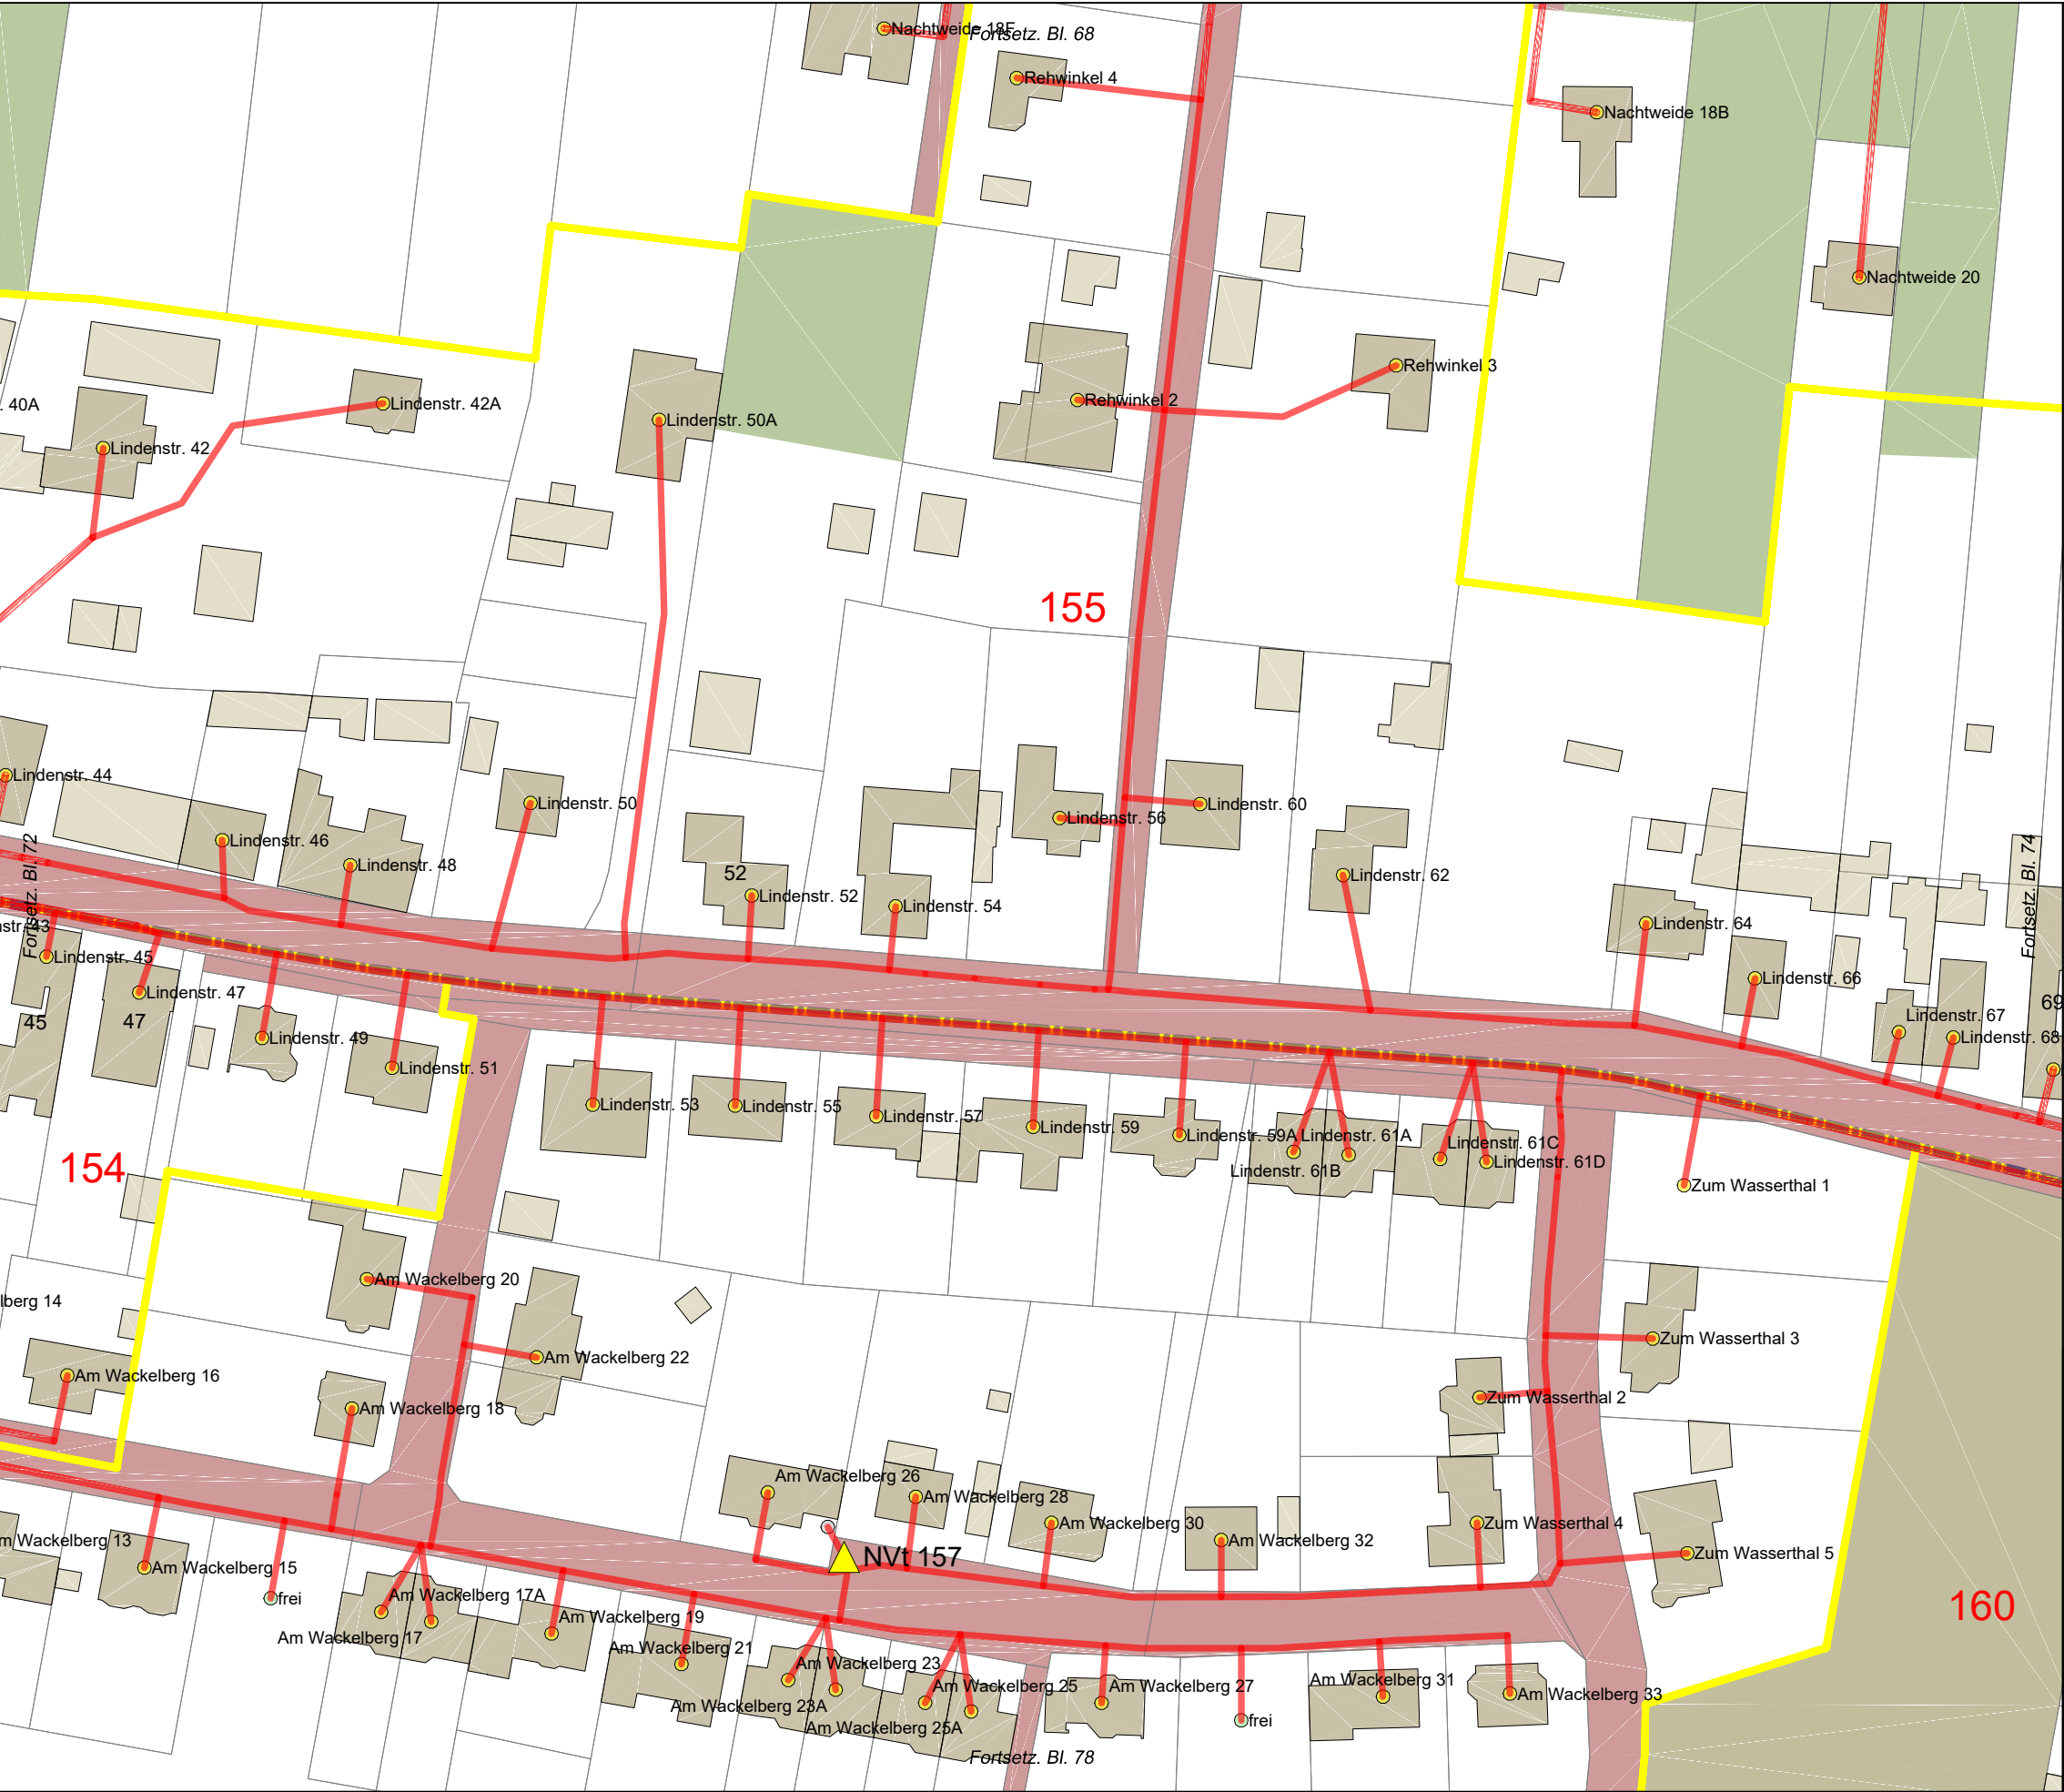

Legende

Trasse geplant

potenzielle BB-Trasse

vorh. Leerrohr

NVT Cluster

PoP

BB-Übergabe

Netzverteiler

Kabelschacht (ungefähre Pos.)

Anschlusspunkt geplant

Anschluss nicht geplant

potenzieller Anschluss

Flurstücksgrenzen

Flurstück öffentlich

Hauptgebäude

Nebengebäude

Verkehrsanlagen

Gewässer

Wald, Grünfläche, Moor

Grenze VG/EG

Auftraggeber:



Planung:

Projekt:

FTTB-Netz Bördekreis LOS5 und LOS6
VG Elbe-Heide / EG Nedere Börde

Ort:

Gem. Colbitz / Ortsteil Samswegen (Haidberg-Süd)

Ortsteil:

Lindhorst

Planart:

Entwurfsplanung V.1

Name:

Ungerath

Datum:

23.10.2020

Maßstab:

1:1.000

Gez.:


Büttner

Format:

A3

Blatt:

73/116

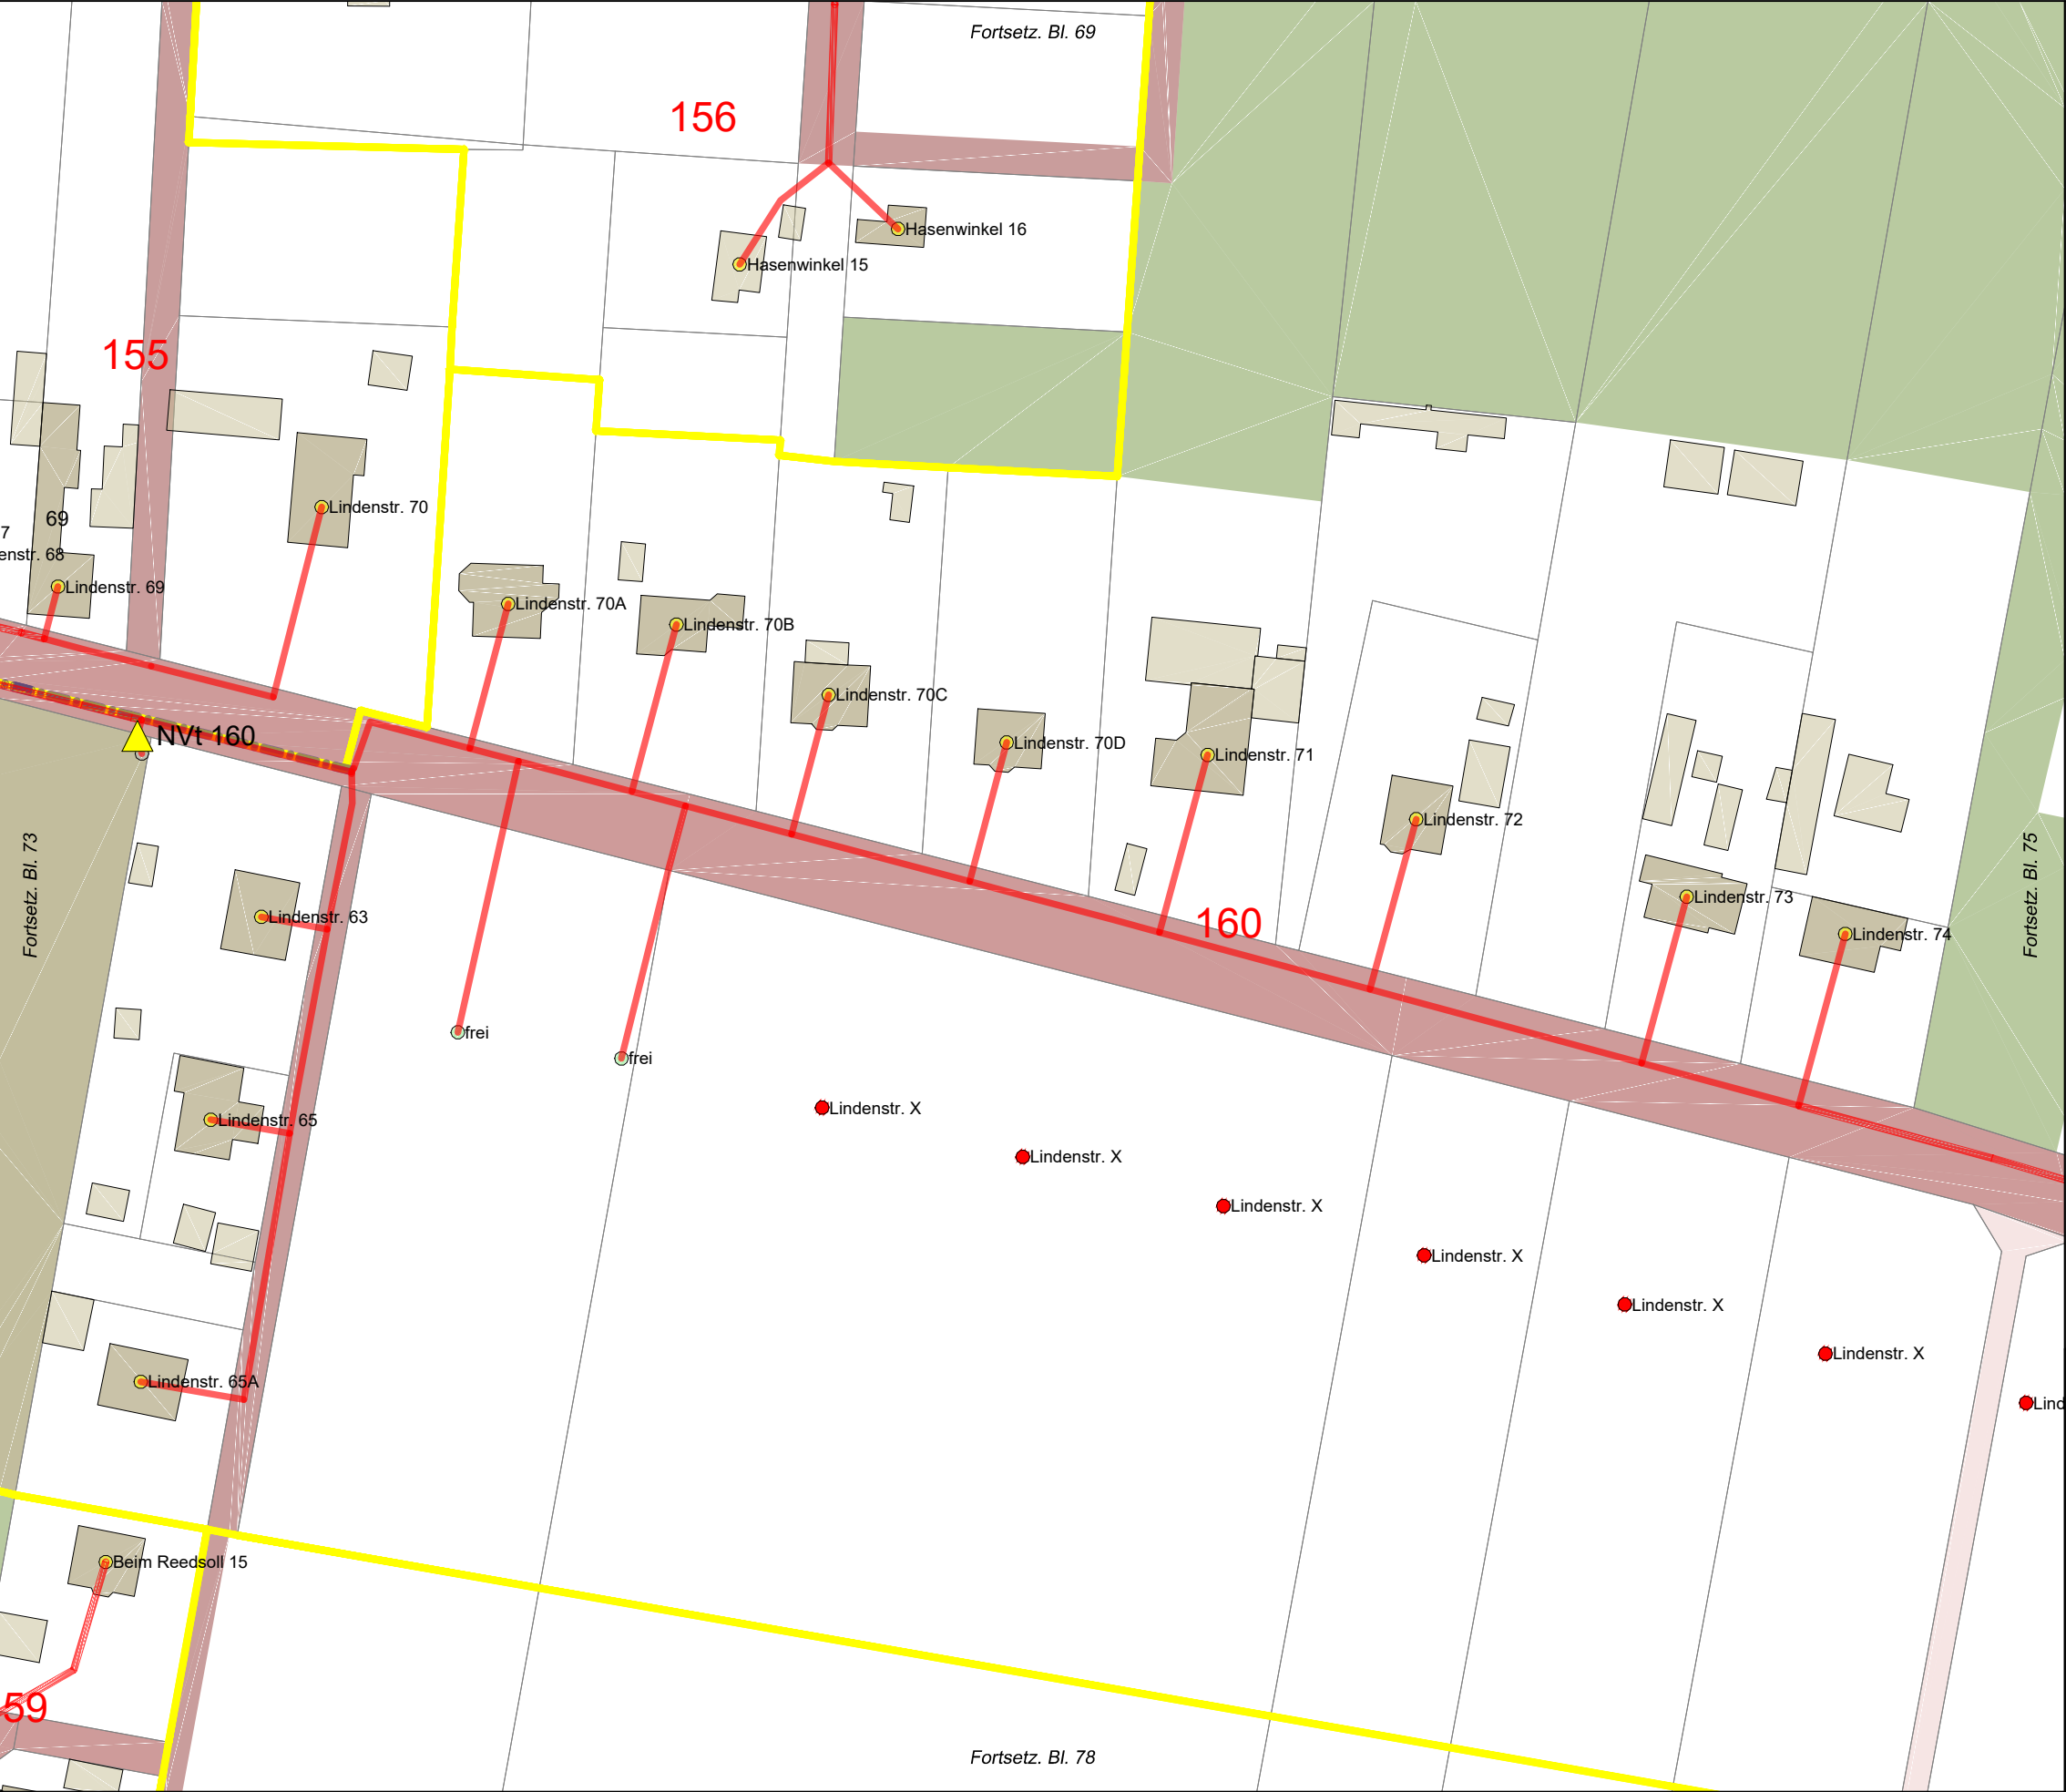

Legende

- Trasse geplant
- potenzielle BB-Trasse
- vorh. Leerrohr
- NVT Cluster
- PoP
- BB-Übergabe
- Netzverteiler
- Kabelschacht (ungefähre Pos.)
- Anschlusspunkt geplant
- Anschluss nicht geplant
- potenzieller Anschluss
- Flurstücksgrenzen
- Flurstück öffentlich
- Hauptgebäude
- Nebengebäude
- Verkehrsanlagen
- Gewässer
- Wald, Grünfläche, Moor
- Grenze VG/EG

Auftraggeber:		Planung:		
		 Network Planning & Services GmbH		
Projekt:	FTTB-Netz Bördekreis LOS5 und LOS6 VG Elbe-Heide / EG Niedere Börde			
Ort:	Gem. Colbitz / Ortsteil Samswegen (Haidberg-Süd)			
Ortsteil:	Lindhorst			
Planart:	Entwurfsplanung V.1			
Name:		Datum:	Maßstab:	1:1.000
Gez.:	Ungerath	23.10.2020	Format:	A3
Gepr.:	Büttner	23.10.2020	Blatt:	74/116




Legende

- Trasse geplant
- potenzielle BB-Trasse
- vorh. Leerrohr
- NVT Cluster
- PoP
- BB-Übergabe
- Netzverteiler
- Kabelschacht (ungefähre Pos.)
- Anschlusspunkt geplant
- Anschluss nicht geplant
- potenzieller Anschluss
- Flurstücksgrenzen
- Flurstück öffentlich
- Hauptgebäude
- Nebengebäude
- Verkehrsanlagen
- Gewässer
- Wald, Grünfläche, Moor
- Grenze VG/EG



Auftraggeber:				Planung:	
Projekt:				FTTB-Netz Bördekreis LOS5 und LOS6 VG Elbe-Heide / EG Niedere Börde	
Ort:				Gem. Colbitz / Ortsteil Samswegen (Haidberg-Süd)	
Ortsteil:				Lindhorst	
Planart:				Entwurfsplanung V.1	
	Name:	Datum:	Maßstab:	1:1.000	
Gez.:	Ungerath	23.10.2020	Format:	A3	
Gepr.:	Büttner	23.10.2020	Blatt:	75/116	

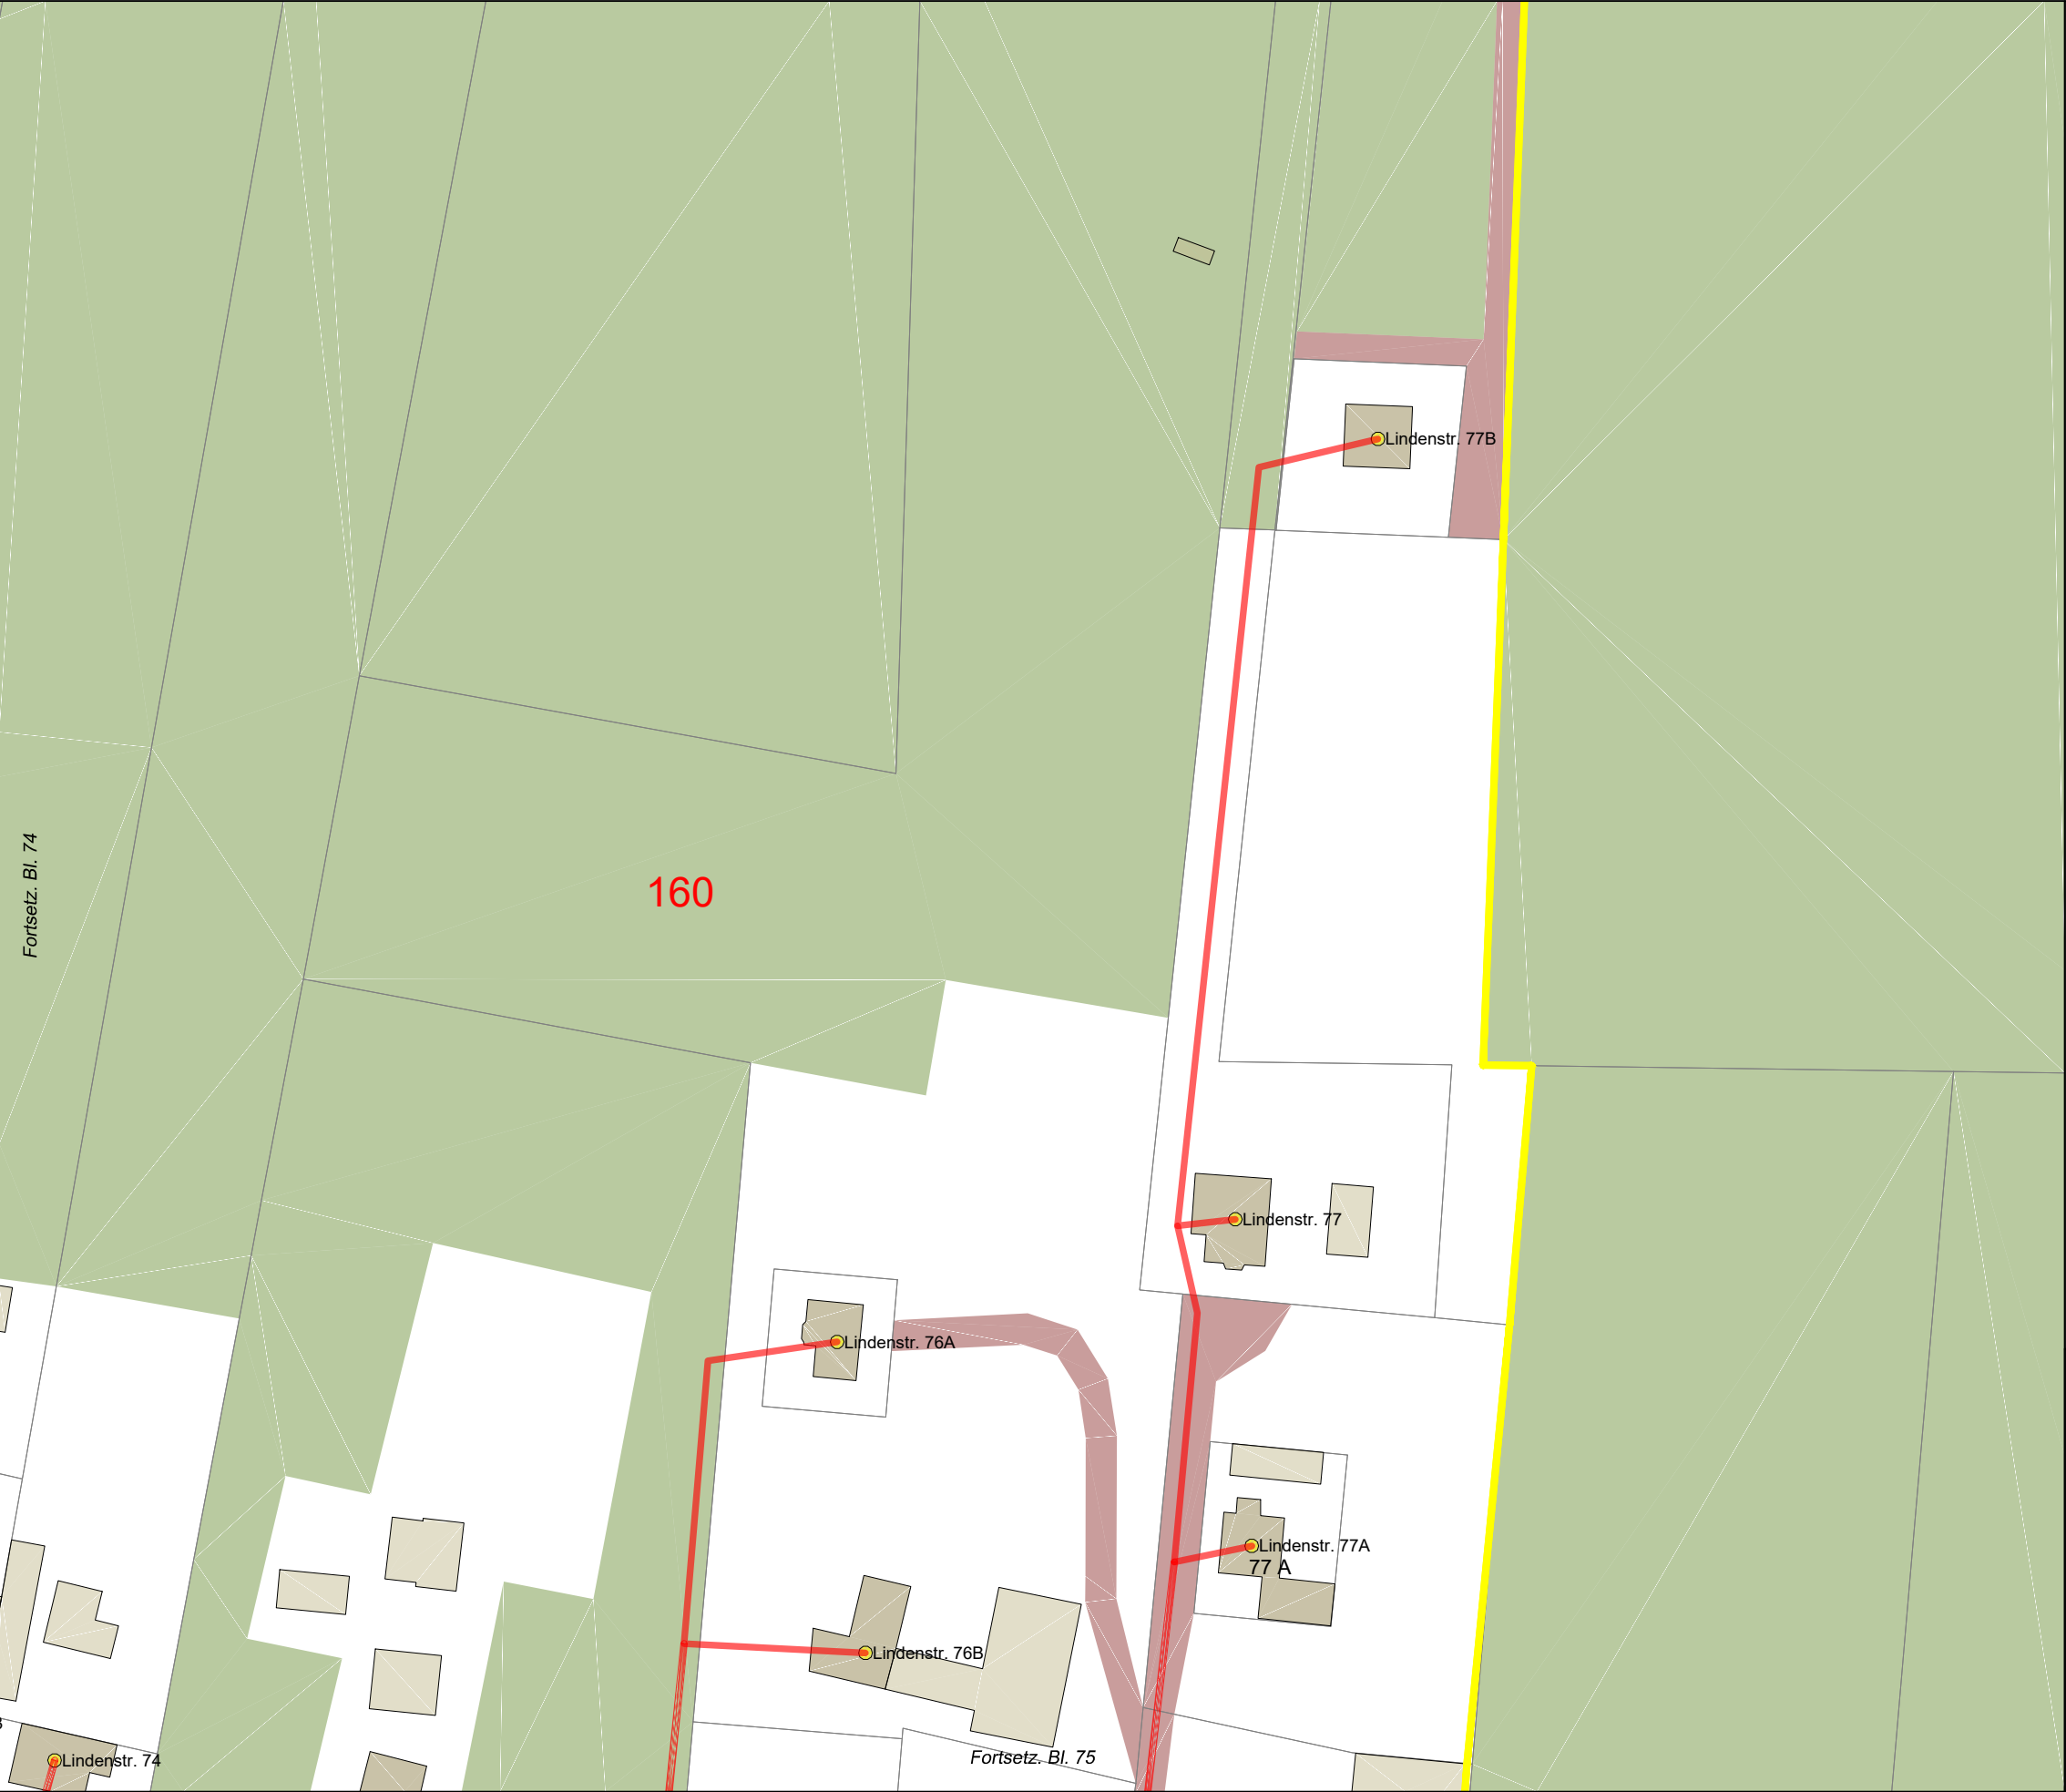


Legende

- Trasse geplant
- potenzielle BB-Trasse
- vorh. Leerrohr
- NVT Cluster
- PoP
- BB-Übergabe
- Netzverteiler
- Kabelschacht (ungefähre Pos.)
- Anschlusspunkt geplant
- Anschluss nicht geplant
- potenzieller Anschluss
- Flurstücksgrenzen
- Flurstück öffentlich
- Hauptgebäude
- Nebengebäude
- Verkehrsanlagen
- Gewässer
- Wald, Grünfläche, Moor
- Grenze VG/EG




Auftraggeber:				Planung:	
Projekt:				FTTB-Netz Bördekreis LOS5 und LOS6 VG Elbe-Heide / EG Niedere Börde	
Ort:				Gem. Colbitz / Ortsteil Samswegen (Haidberg-Süd)	
Ortsteil:				Lindhorst	
Planart:				Entwurfsplanung V.1	
	Name:	Datum:	Maßstab:	1:1.000	
Gez.:	Ungerath	23.10.2020	Format:	A3	
Gepr.:	Büttner	23.10.2020	Blatt:	76/116	

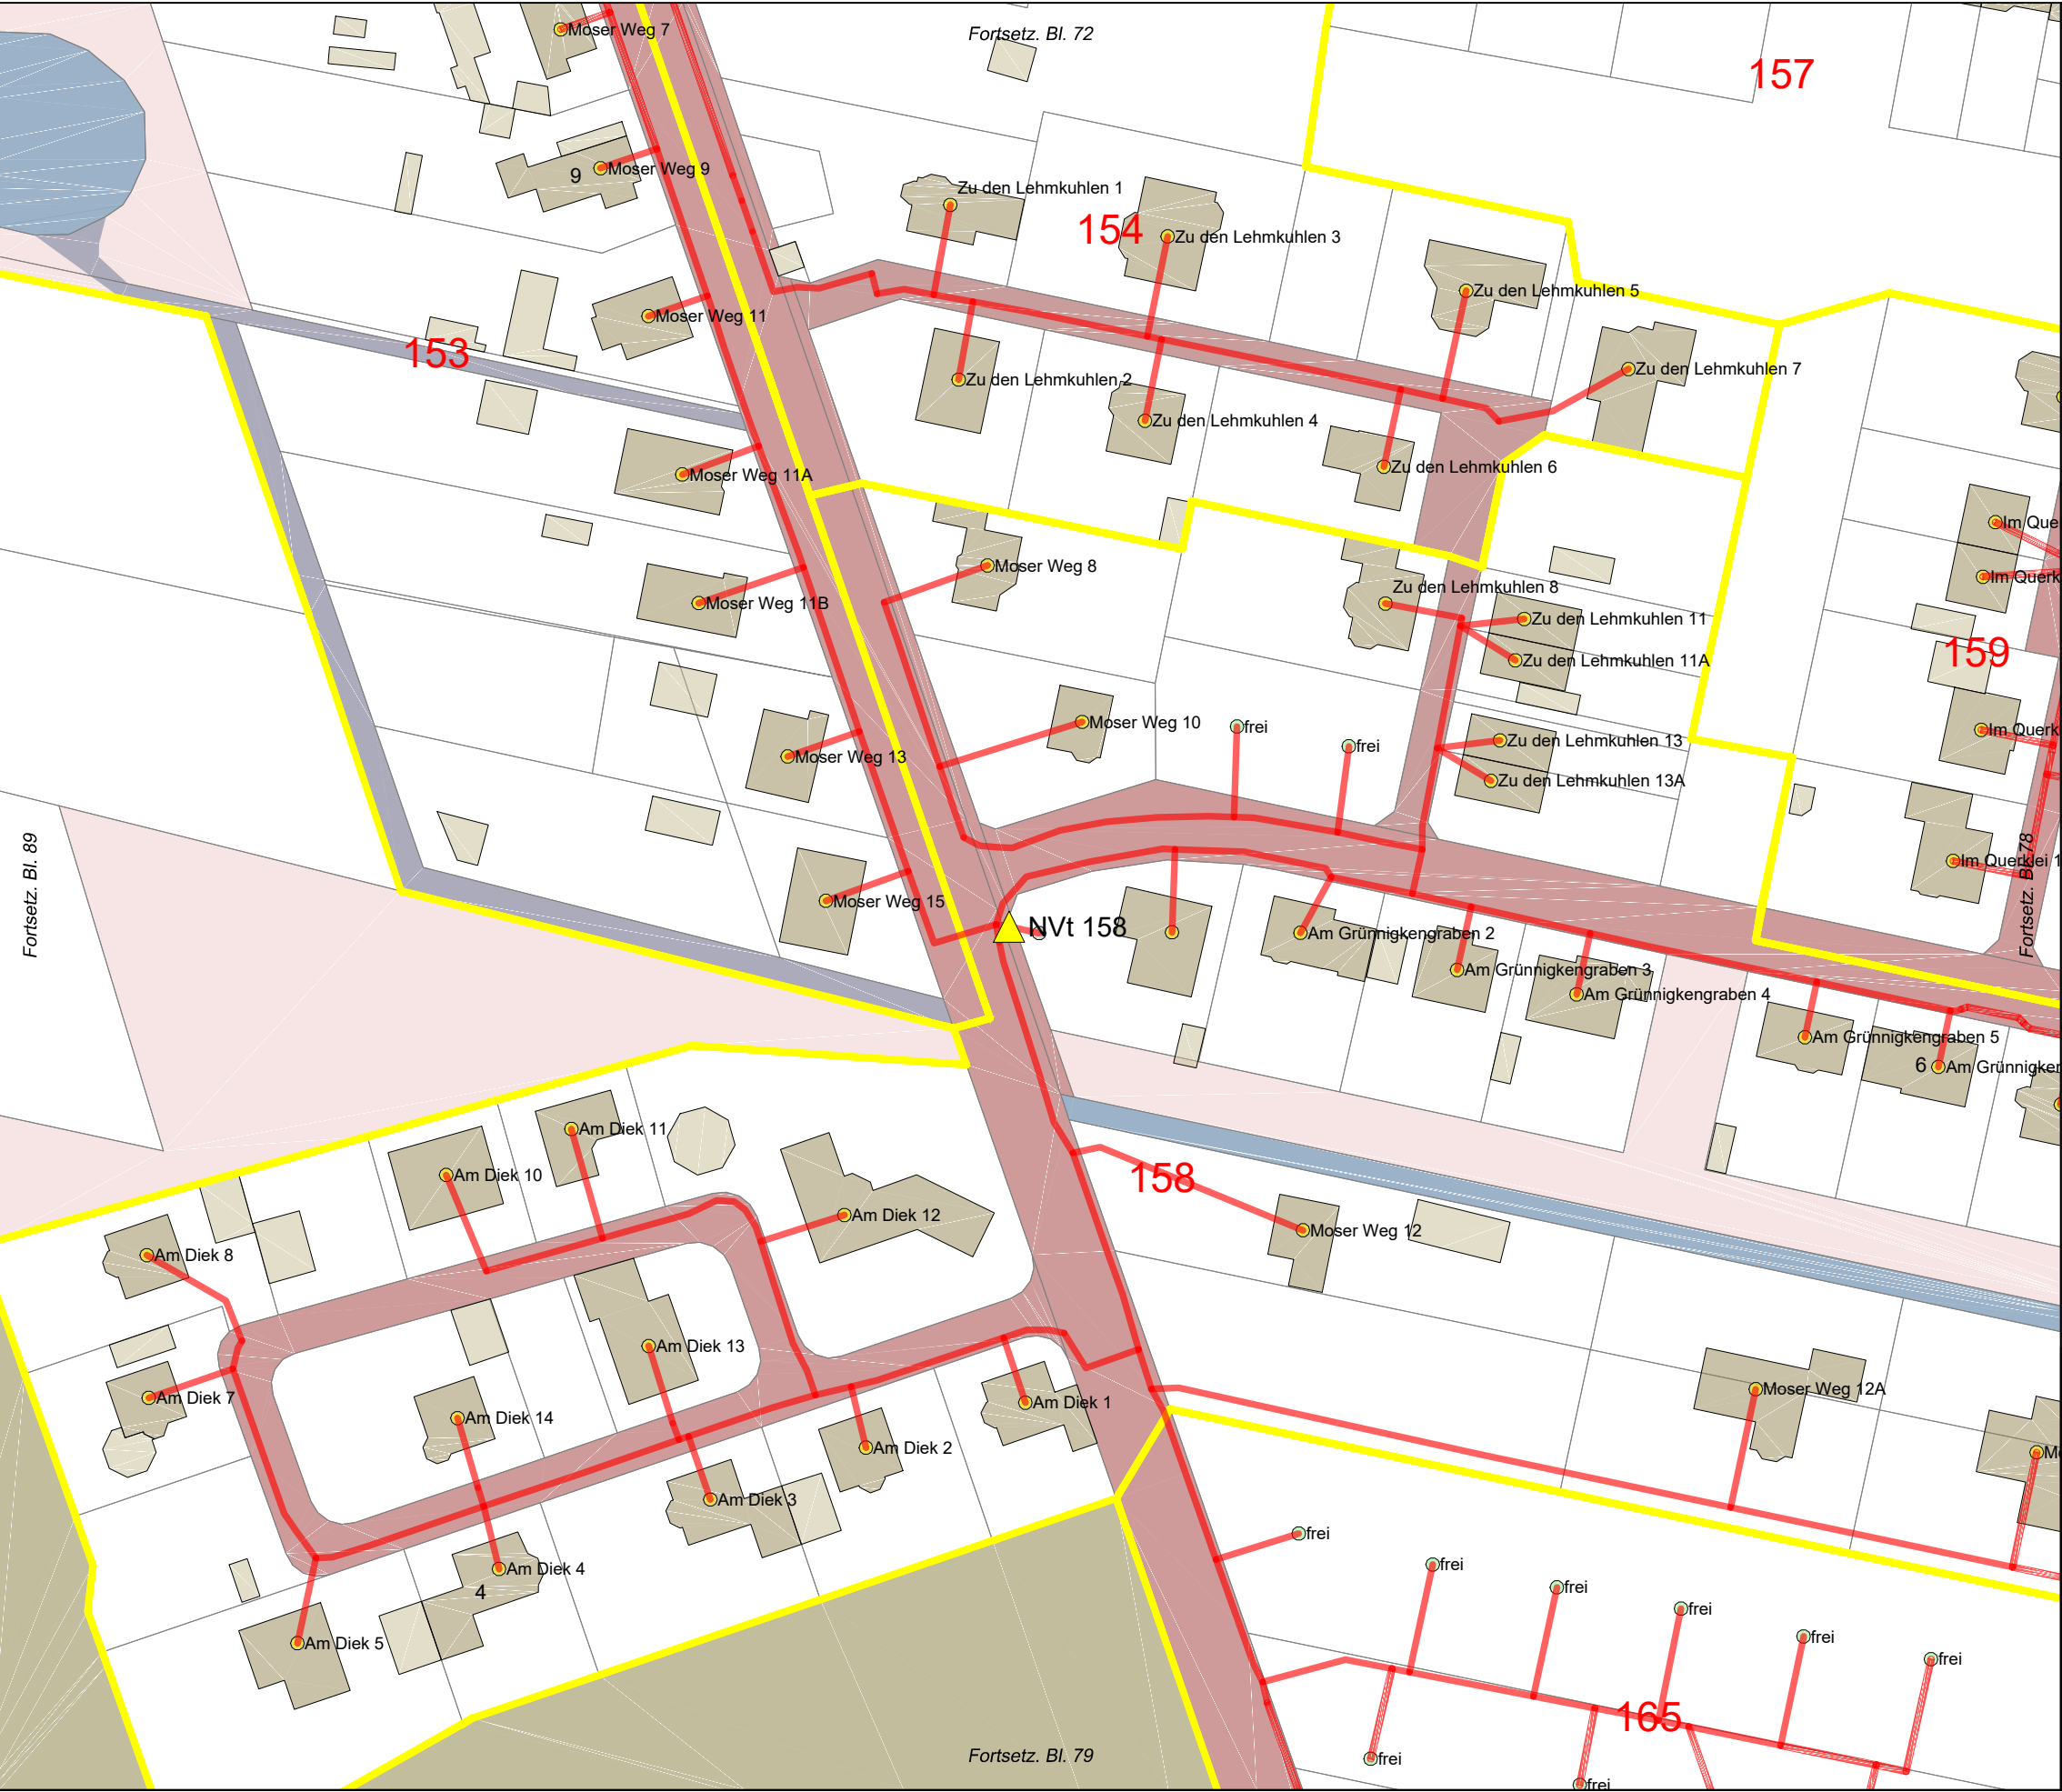

Legende

- Trasse geplant
- potenzielle BB-Trasse
- vorh. Leerrohr
- NVT Cluster
- PoP
- BB-Übergabe
- Netzverteiler
- Kabelschacht (ungefähre Pos.)
- Anschlusspunkt geplant
- Anschluss nicht geplant
- potenzieller Anschluss
- Flurstücksgrenzen
- Flurstück öffentlich
- Hauptgebäude
- Nebengebäude
- Verkehrsanlagen
- Gewässer
- Wald, Grünfläche, Moor
- Grenze VG/EG

Auftraggeber:				Planung:	
Projekt:		FTTB-Netz Bördekreis LOS5 und LOS6 VG Elbe-Heide / EG Nedere Börde			
Ort:		Gem. Colbitz / Ortsteil Samswegen (Haidberg-Süd)			
Ortsteil:		Lindhorst			
Planart:		Entwurfsplanung V.1			
Name:		Datum:		Maßstab:	1:1.000
Gez.: Ungerath		23.10.2020		Format:	A3
Gepr.: Büttner		23.10.2020		Blatt:	77/116

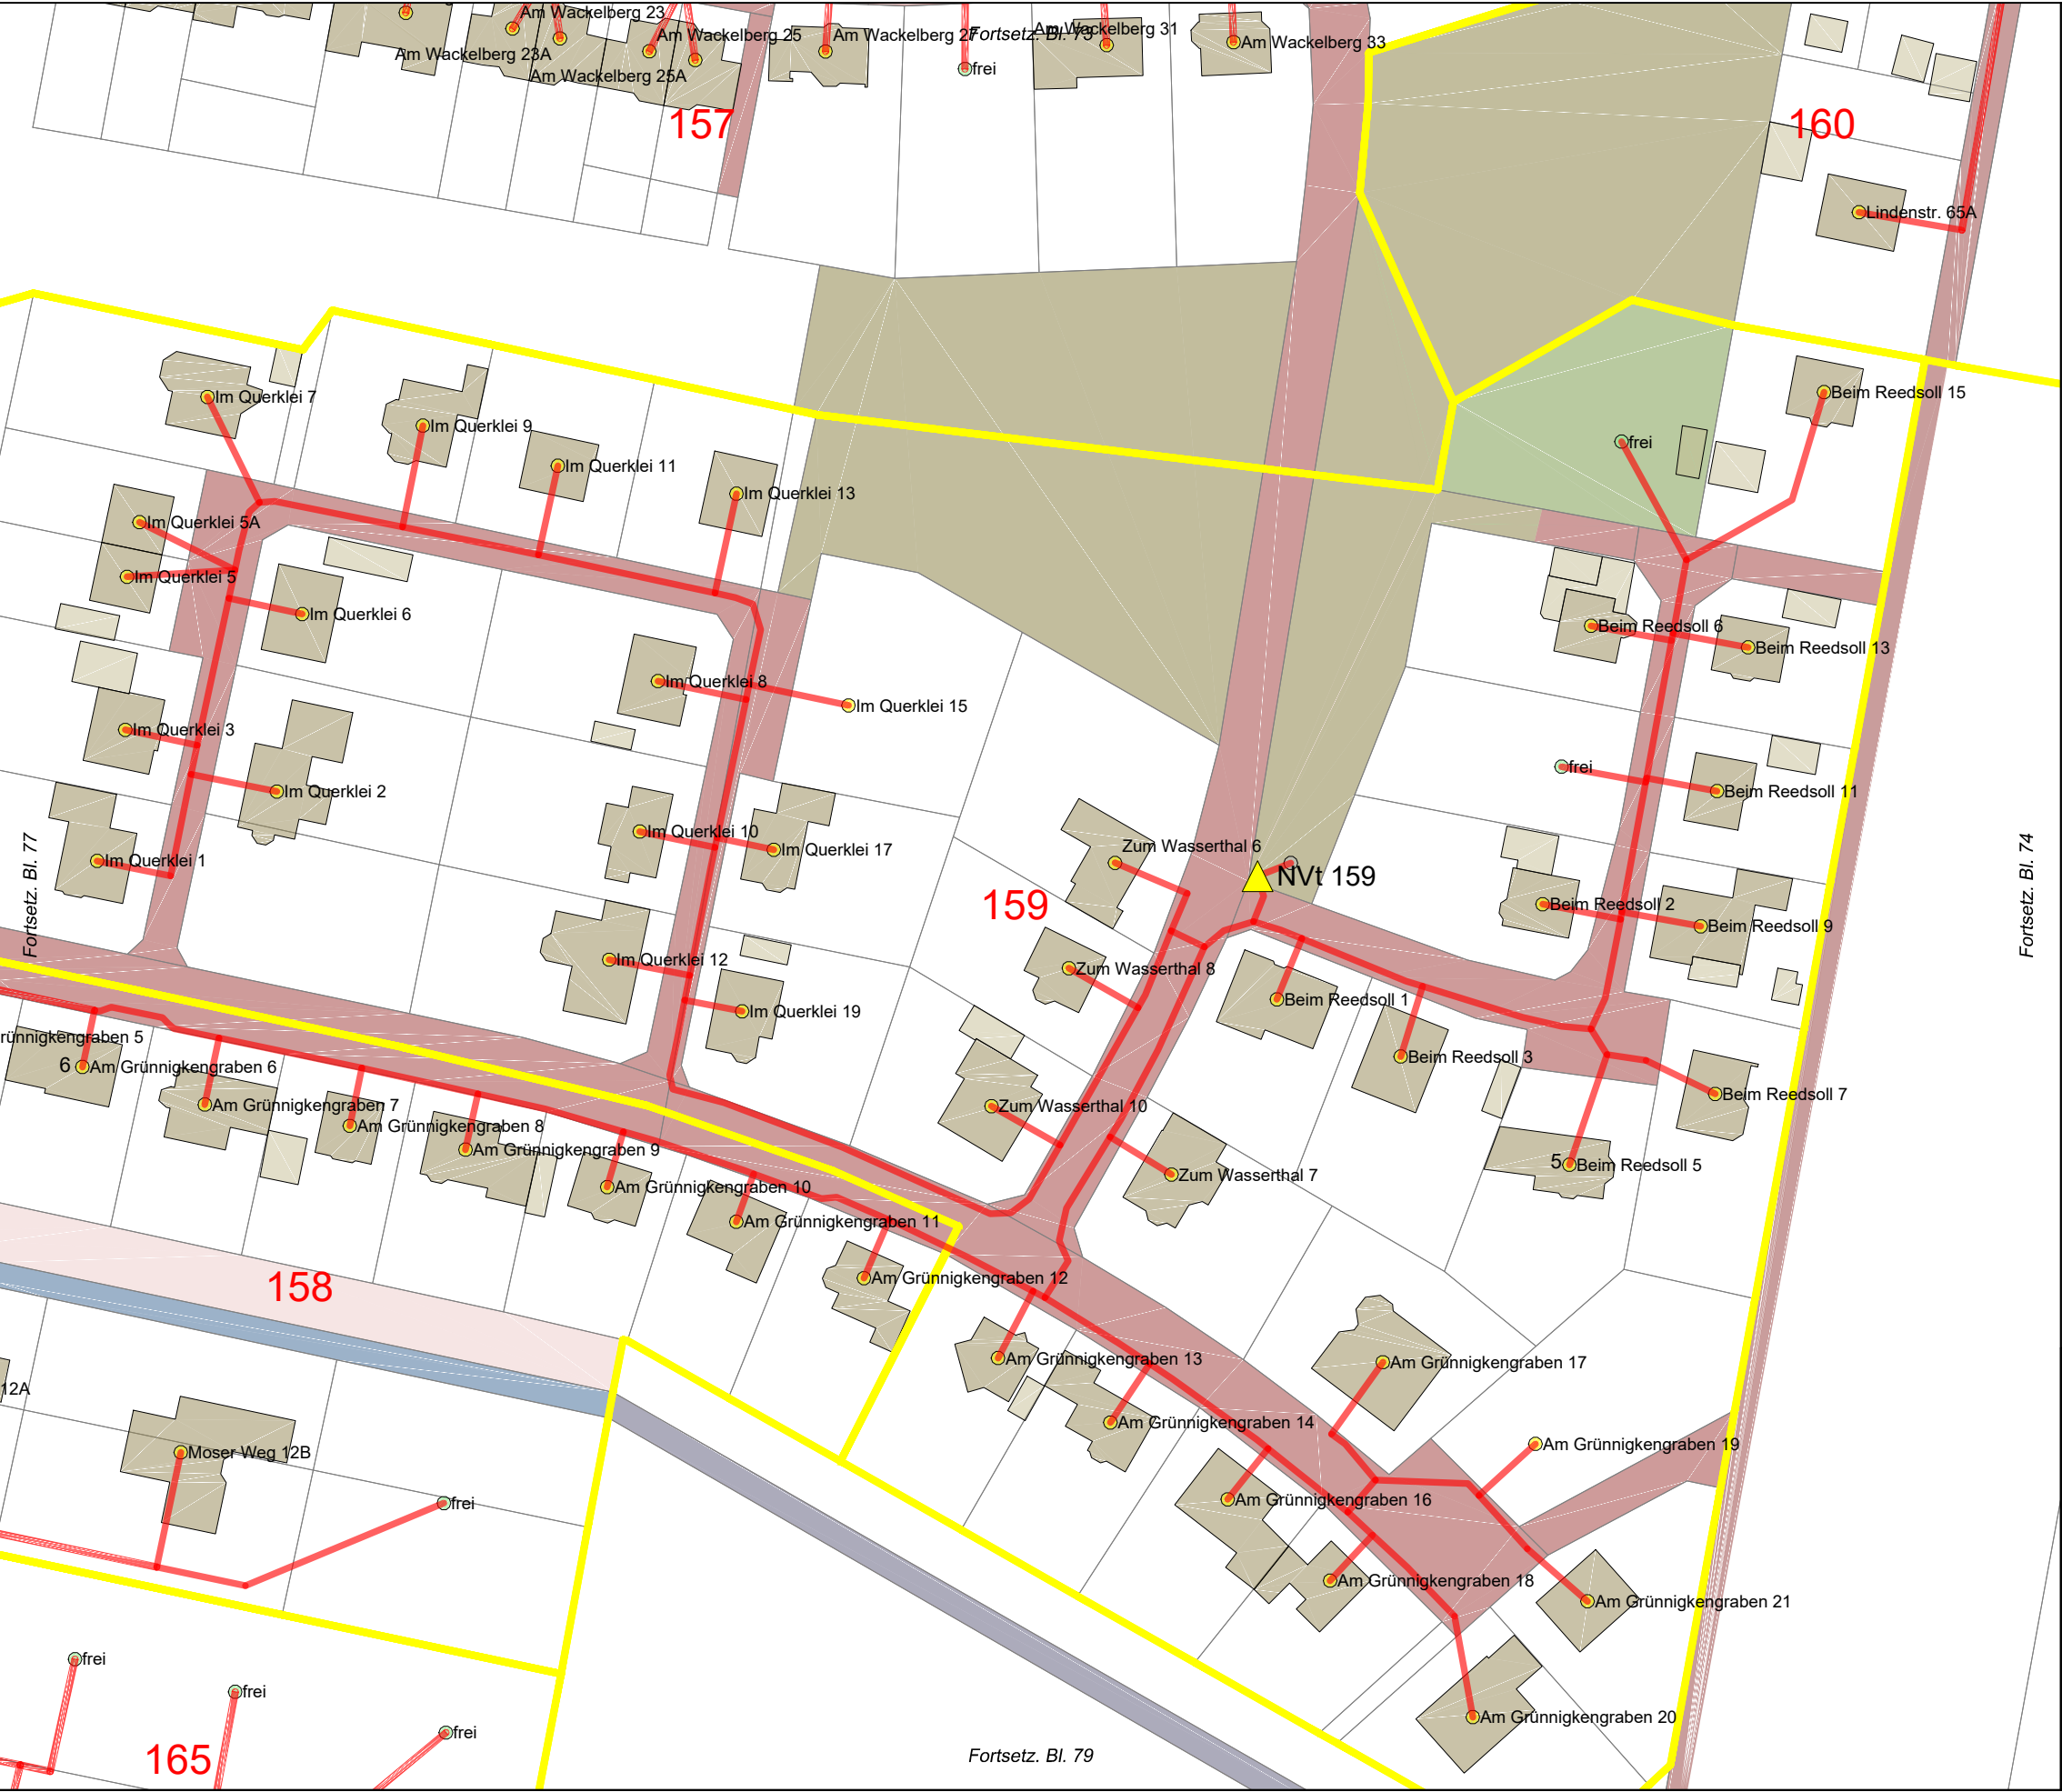


Legende

- Trasse geplant
- potenzielle BB-Trasse
- vorh. Leerrohr
- NVT Cluster
- PoP
- BB-Übergabe
- Netzverteiler
- Kabelschacht (ungefähre Pos.)
- Anschlusspunkt geplant
- Anschluss nicht geplant
- potenzieller Anschluss
- Flurstücksgrenzen
- Flurstück öffentlich
- Hauptgebäude
- Nebengebäude
- Verkehrsanlagen
- Gewässer
- Wald, Grünfläche, Moor
- Grenze VG/EG



Auftraggeber:		Planung:	
		 Network Planning & Services GmbH	
Projekt:	FTTB-Netz Bördekreis LOS5 und LOS6 VG Elbe-Heide / EG Niedere Börde		
Ort:	Gem. Colbitz / Ortsteil Samswegen (Haidberg-Süd)		
Ortsteil:	Lindhorst		
Planart:	Entwurfsplanung V.1		
	Name:	Datum:	Maßstab: 1:1.000
Gez.:	Ungerath	23.10.2020	Format: A3
Gepr.:	Büttner	23.10.2020	Blatt: 78/116

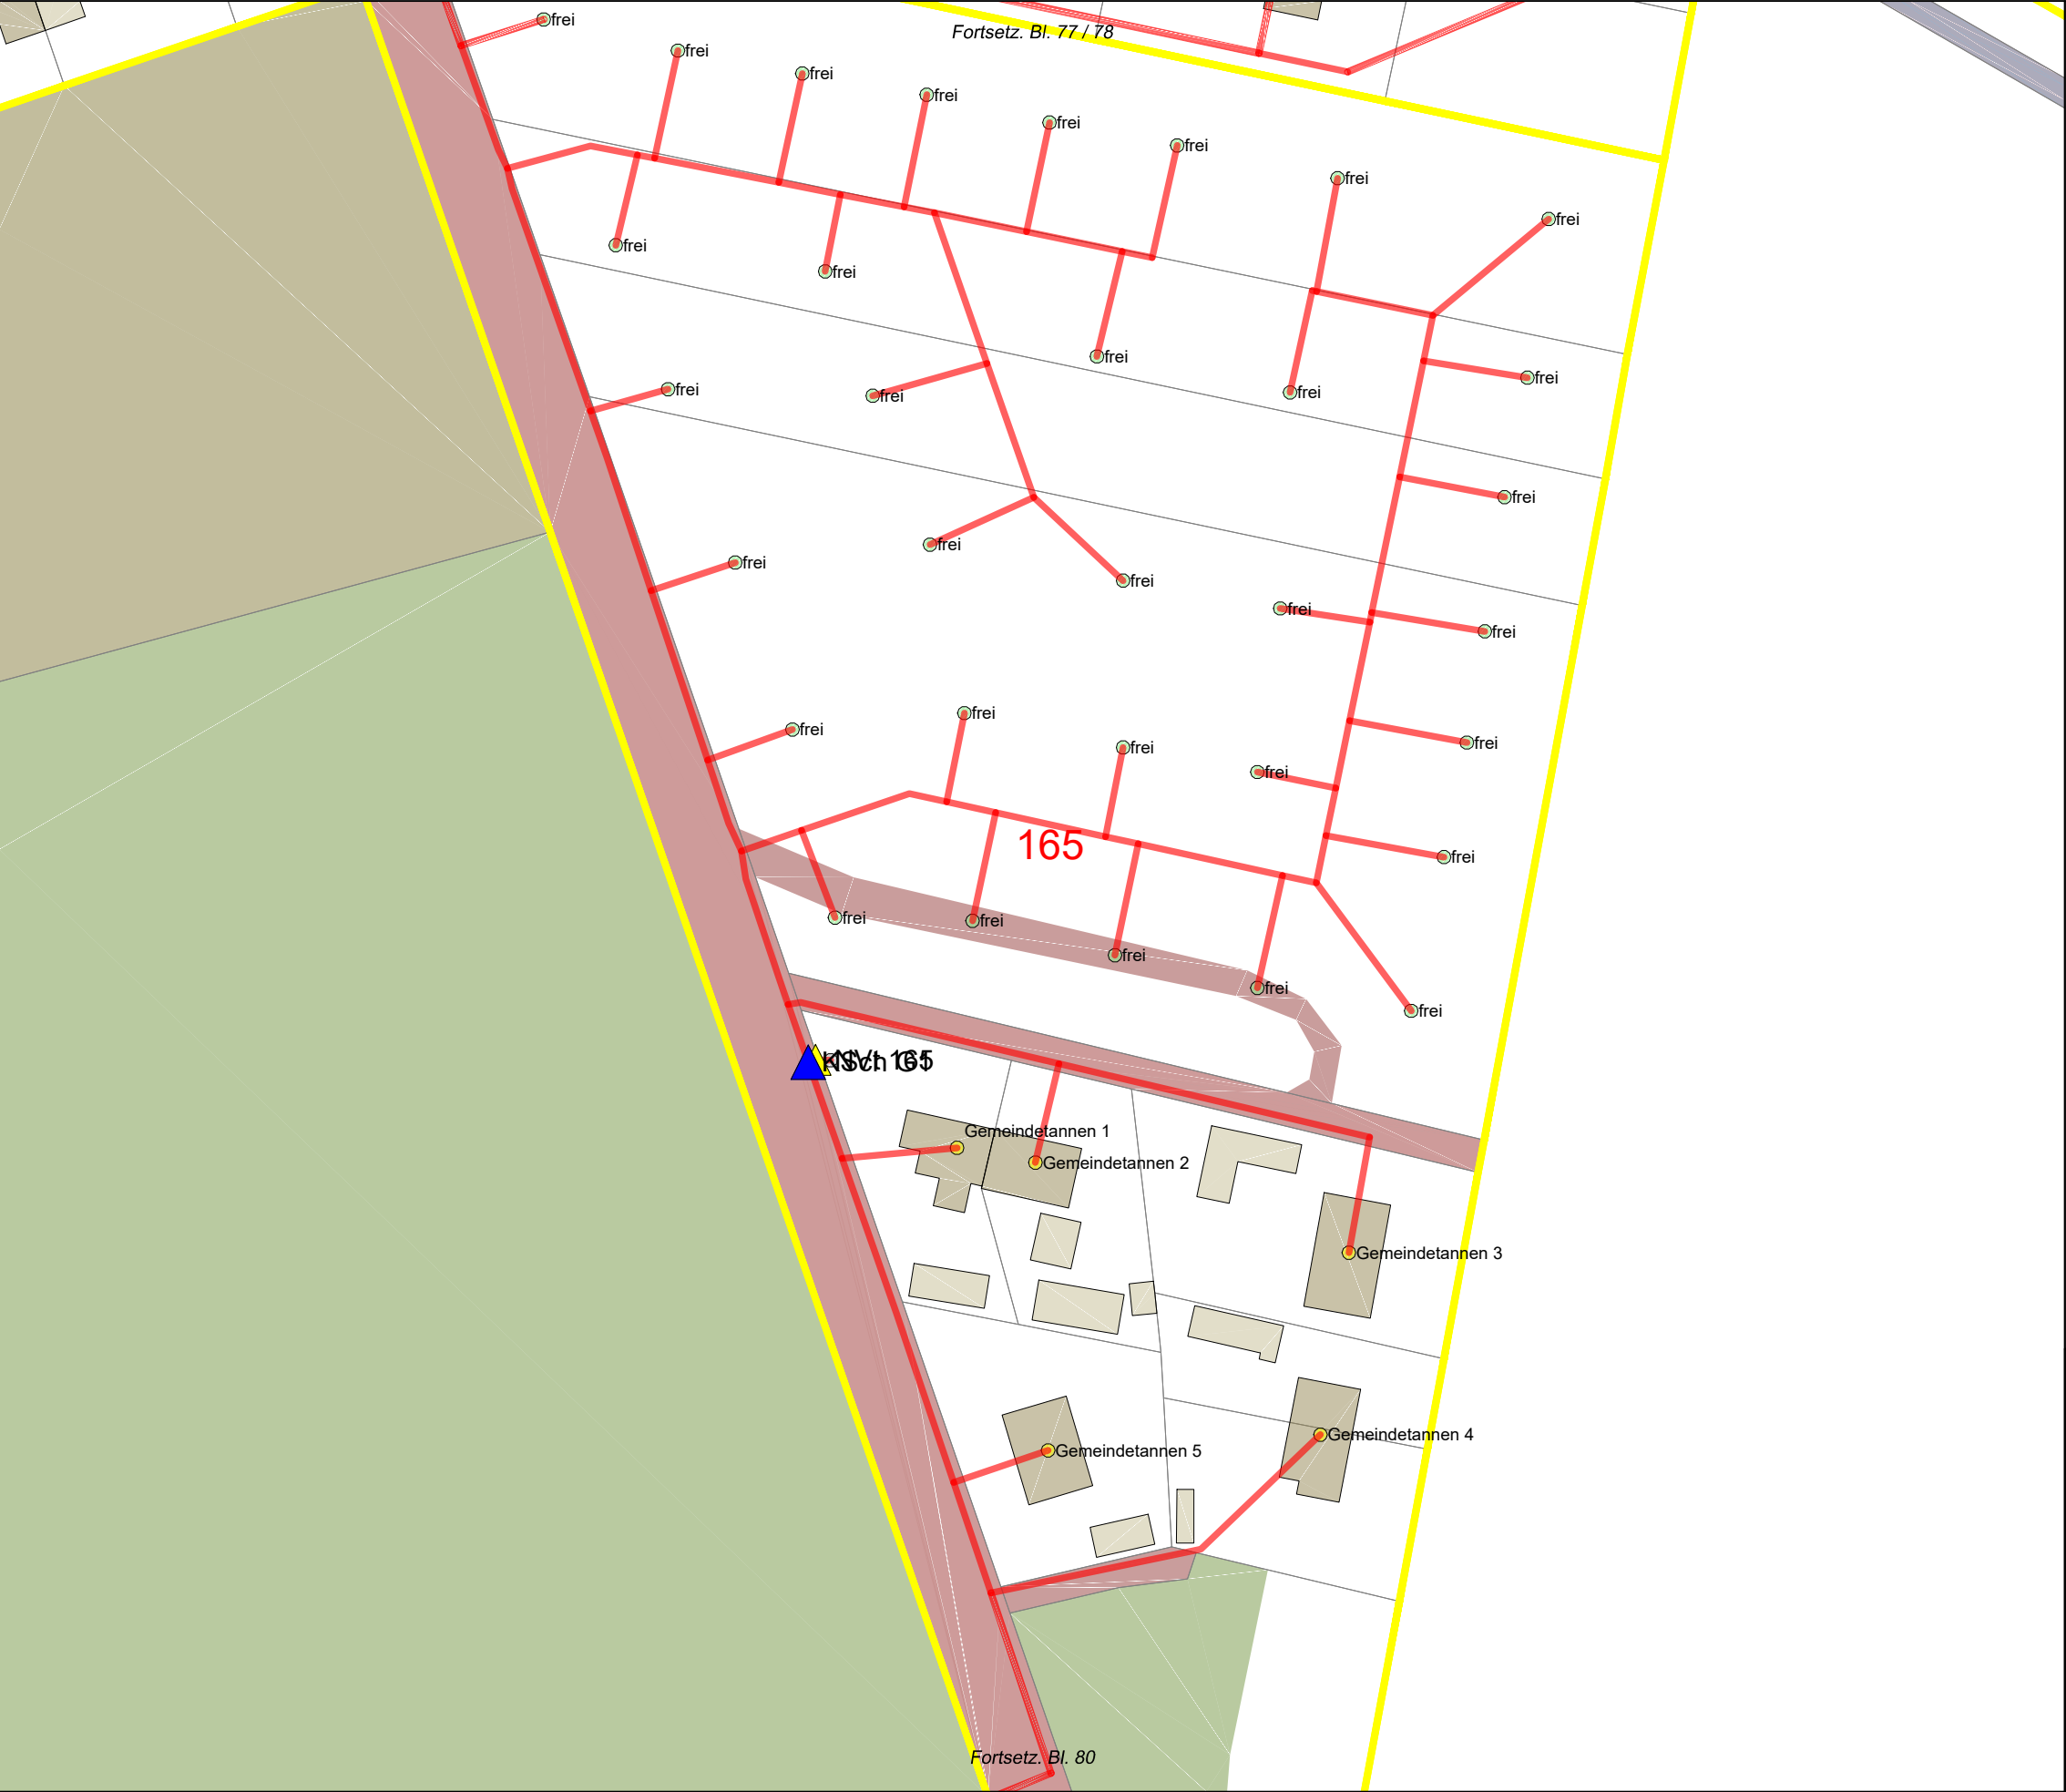

Legende

Trasse geplant

potenzielle BB-Trasse

vorh. Leerrohr

NVT Cluster

PoP

BB-Übergabe

Netzverteiler

Kabelschacht (ungefähre Pos.)

Anschlusspunkt geplant

Anschluss nicht geplant

potenzieller Anschluss

Flurstücksgrenzen

Flurstück öffentlich

Hauptgebäude

Nebengebäude

Verkehrsanlagen

Gewässer

Wald, Grünfläche, Moor

Grenze VG/EG

Auftraggeber:

Planung:

Projekt:

FTTB-Netz Bördekreis LOS5 und LOS6
VG Elbe-Heide / EG Niedere Börde

Ort:

Gem. Colbitz / Ortsteil Samswegen (Haidberg-Süd)

Ortsteil:

Lindhorst

Planart:

Entwurfsplanung V.1

Name:

Datum:

Maßstab:

1:1.000

Gez.:

Ungerath

23.10.2020

Format:

A3

Gepr.:

Büttner

23.10.2020

Blatt:


79/116



Legende

- Trasse geplant
- potenzielle BB-Trasse
- vorh. Leerrohr
- NVT Cluster
- PoP
- BB-Übergabe
- Netzverteiler
- Kabelschacht (ungefähre Pos.)
- Anschlusspunkt geplant
- Anschluss nicht geplant
- potenzieller Anschluss
- Flurstücksgrenzen
- Flurstück öffentlich
- Hauptgebäude
- Nebengebäude
- Verkehrsanlagen
- Gewässer
- Wald, Grünfläche, Moor
- Grenze VG/EG

Auftraggeber:				Planung:	
Projekt:				FTTB-Netz Bördekreis LOS5 und LOS6 VG Elbe-Heide / EG Niedere Börde	
Ort:				Gem. Colbitz / Ortsteil Samswegen (Haidberg-Süd)	
Ortsteil:				Lindhorst	
Planart:				Entwurfsplanung V.1	
	Name:		Datum:	Maßstab:	1:1.000
Gez.:	Ungerath		23.10.2020	Format:	A3
Gepr.:	Büttner		23.10.2020	Blatt:	80/116

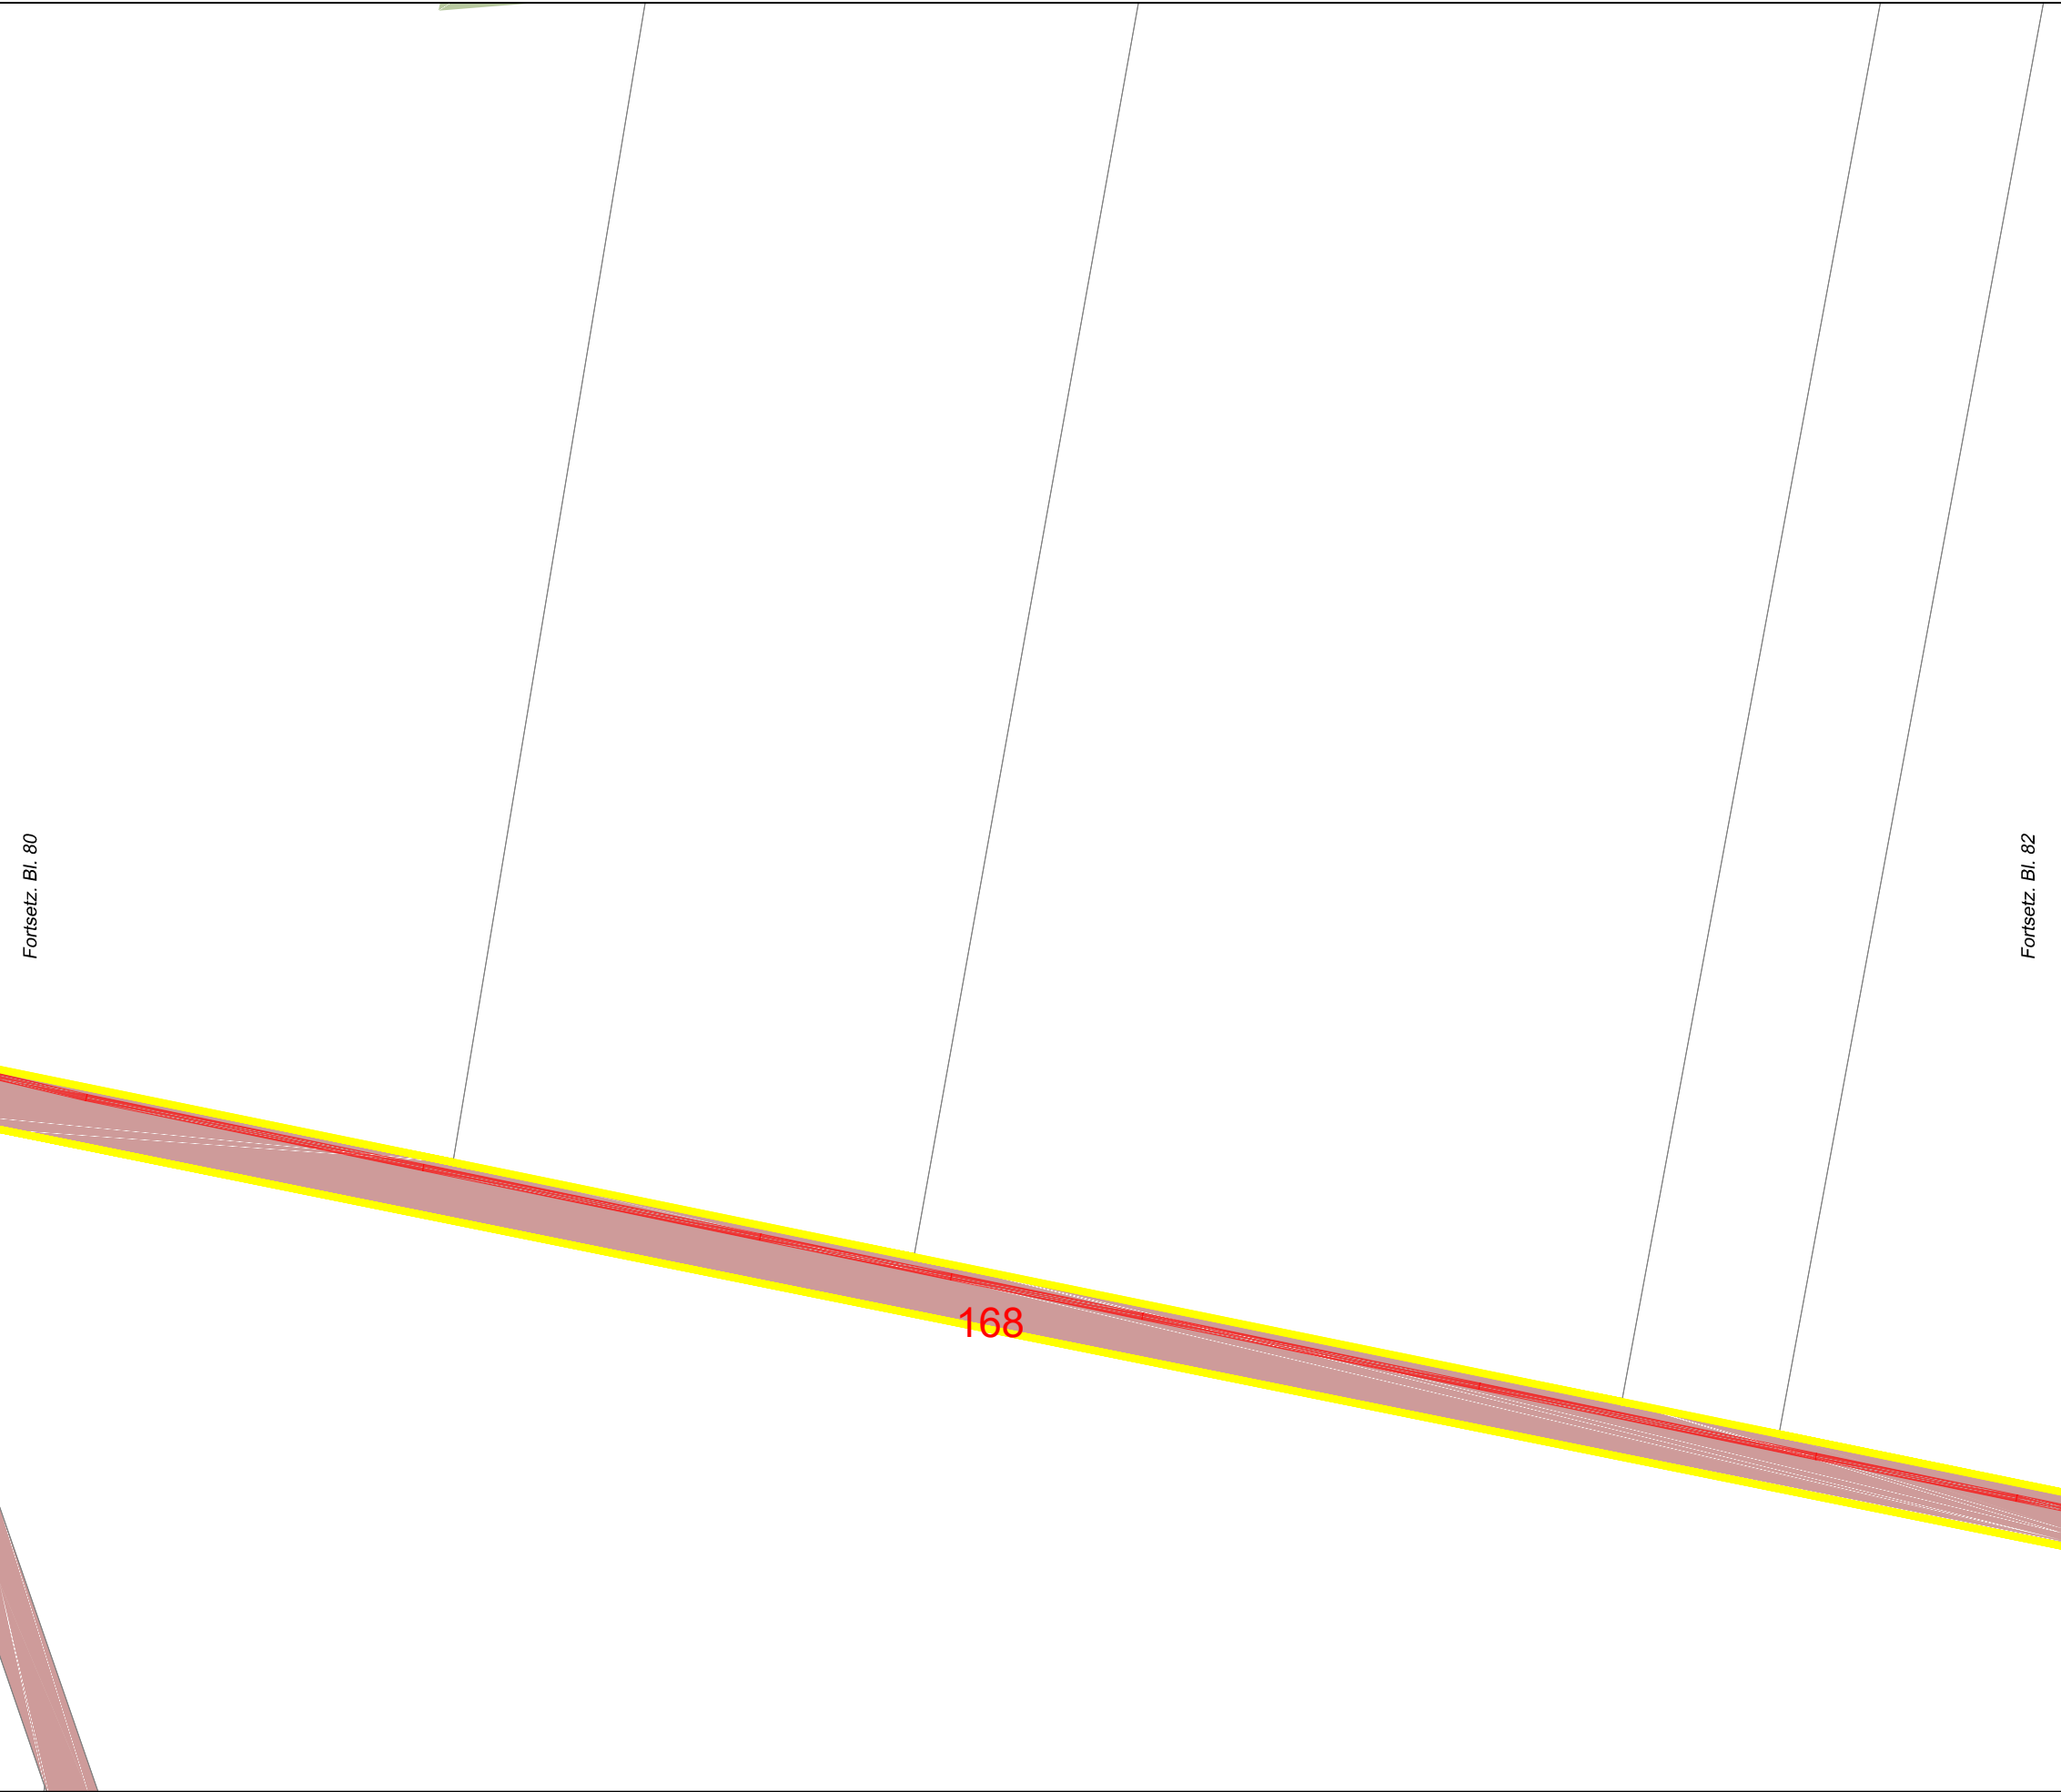

Legende

- Trasse geplant
- potenzielle BB-Trasse
- vorh. Leerrohr
- NVT Cluster
- PoP
- BB-Übergabe
- Netzverteiler
- Kabelschacht (ungefähre Pos.)
- Anschlusspunkt geplant
- Anschluss nicht geplant
- potenzieller Anschluss
- Flurstücksgrenzen
- Flurstück öffentlich
- Hauptgebäude
- Nebengebäude
- Verkehrsanlagen
- Gewässer
- Wald, Grünfläche, Moor
- Grenze VG/EG



Auftraggeber:				Planung:	
		Network Planning & Services GmbH			
Projekt:	FTTB-Netz Bördekreis LOS5 und LOS6 VG Elbe-Heide / EG Niedere Börde				
Ort:	Gem. Colbitz / Ortsteil Samswegen (Haidberg-Süd)				
Ortsteil:	OV Lindhorst - Balzer Siedlung				
Planart:	Entwurfsplanung V.1				
	Name:	Datum:	Maßstab:	1:1.000	
Gez.:	Ungerath	23.10.2020	Format:	A3	
Gepr.:	Büttner	23.10.2020	Blatt:	81/116	




Legende

- Trasse geplant
- potenzielle BB-Trasse
- vorh. Leerrohr
- NVT Cluster
- PoP
- BB-Übergabe
- Netzverteiler
- Kabelschacht (ungefähre Pos.)
- Anschlusspunkt geplant
- Anschluss nicht geplant
- potenzieller Anschluss
- Flurstücksgrenzen
- Flurstück öffentlich
- Hauptgebäude
- Nebengebäude
- Verkehrsanlagen
- Gewässer
- Wald, Grünfläche, Moor
- Grenze VG/EG



Auftraggeber:				Planung:	
Projekt:		FTTB-Netz Bördekreis LOS5 und LOS6 VG Elbe-Heide / EG Niedere Börde			
Ort:		Gem. Colbitz / Ortsteil Samswegen (Haidberg-Süd)			
Ortsteil:		OV Lindhorst - Balzer Siedlung			
Planart:		Entwurfsplanung V.1			
	Name:	Datum:	Maßstab:	1:1.000	
Gez.:	Ungerath	23.10.2020	Format:	A3	
Gepr.:	Büttner	23.10.2020	Blatt:	82/116	

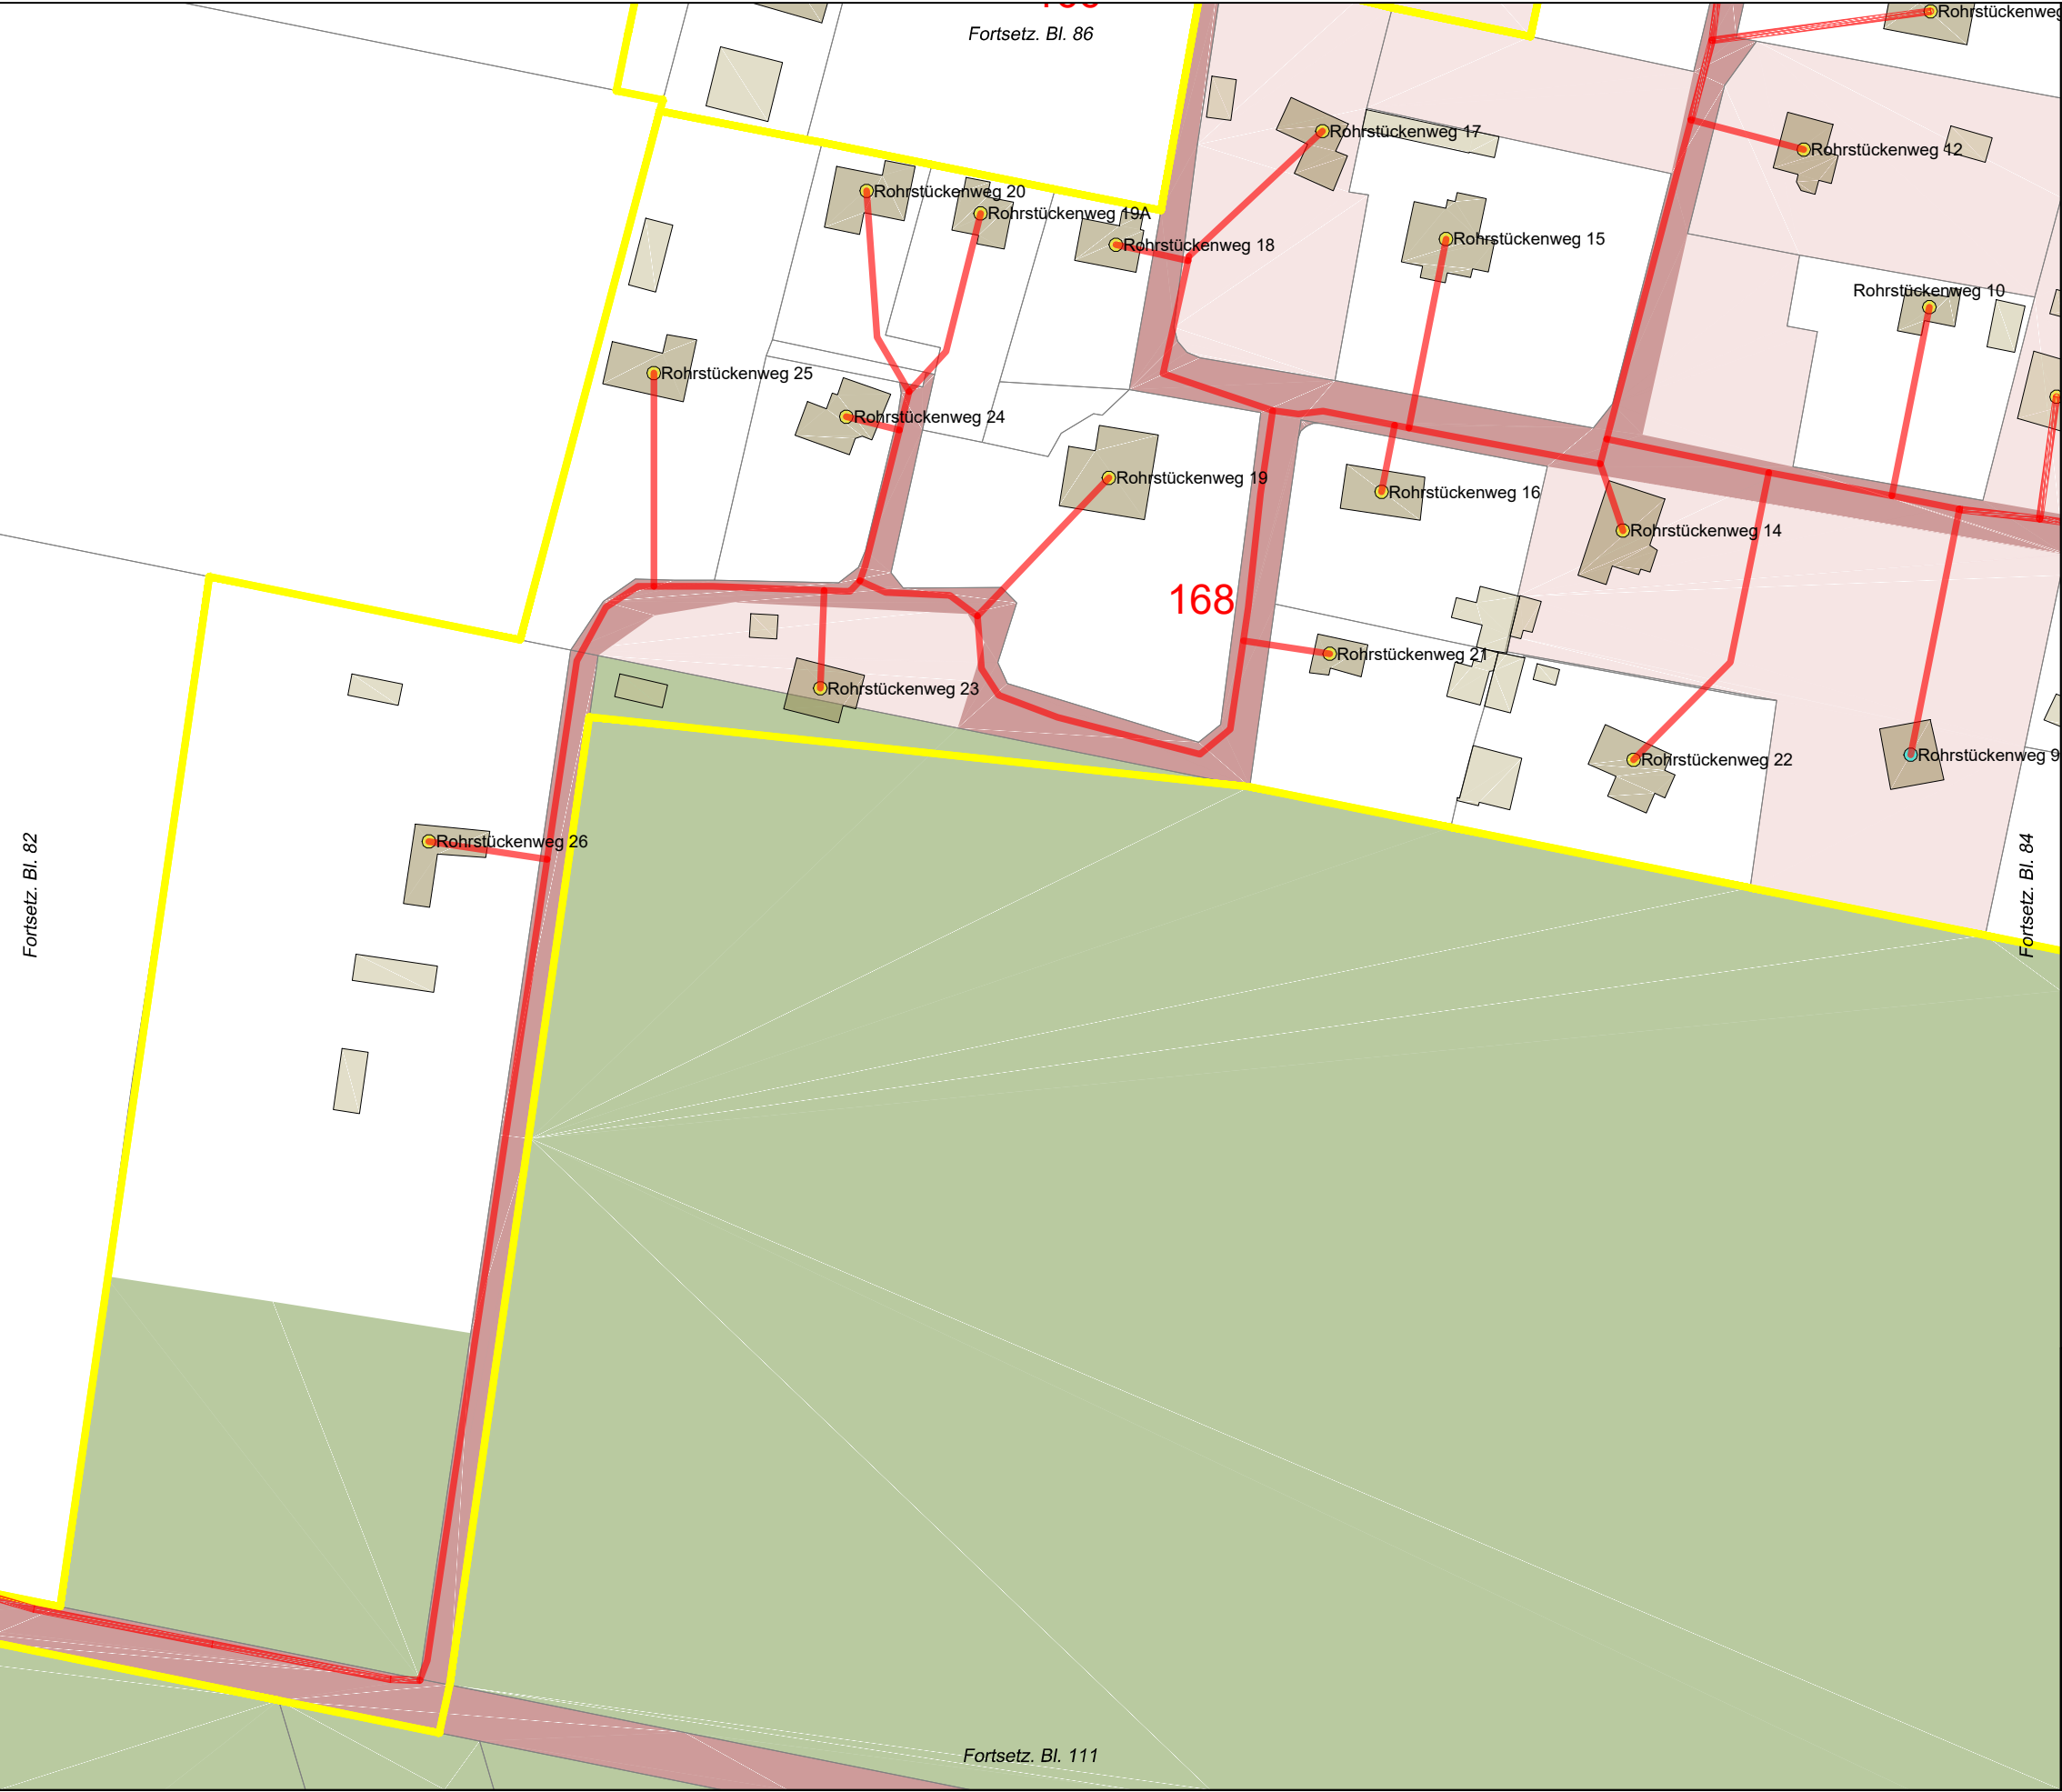


Legende

- Trasse geplant
- potenzielle BB-Trasse
- vorh. Leerrohr
- NVT Cluster
- PoP
- BB-Übergabe
- Netzverteiler
- Kabelschacht (ungefähre Pos.)
- Anschlusspunkt geplant
- Anschluss nicht geplant
- potenzieller Anschluss
- Flurstücksgrenzen
- Flurstück öffentlich
- Hauptgebäude
- Nebengebäude
- Verkehrsanlagen
- Gewässer
- Wald, Grünfläche, Moor
- Grenze VG/EG



Auftraggeber:				Planung:	
Projekt:				FTTB-Netz Bördekreis LOS5 und LOS6 VG Elbe-Heide / EG Niedere Börde	
Ort:				Gem. Colbitz / Ortsteil Samswegen (Haidberg-Süd)	
Ortsteil:				Lindhorst (Balzer Siedlung)	
Planart:				Entwurfsplanung V.1	
	Name:	Datum:	Maßstab:	1:1.000	
Gez.:	Ungerath	23.10.2020	Format:	A3	
Gepr.:	Büttner	23.10.2020	Blatt:	83/116	

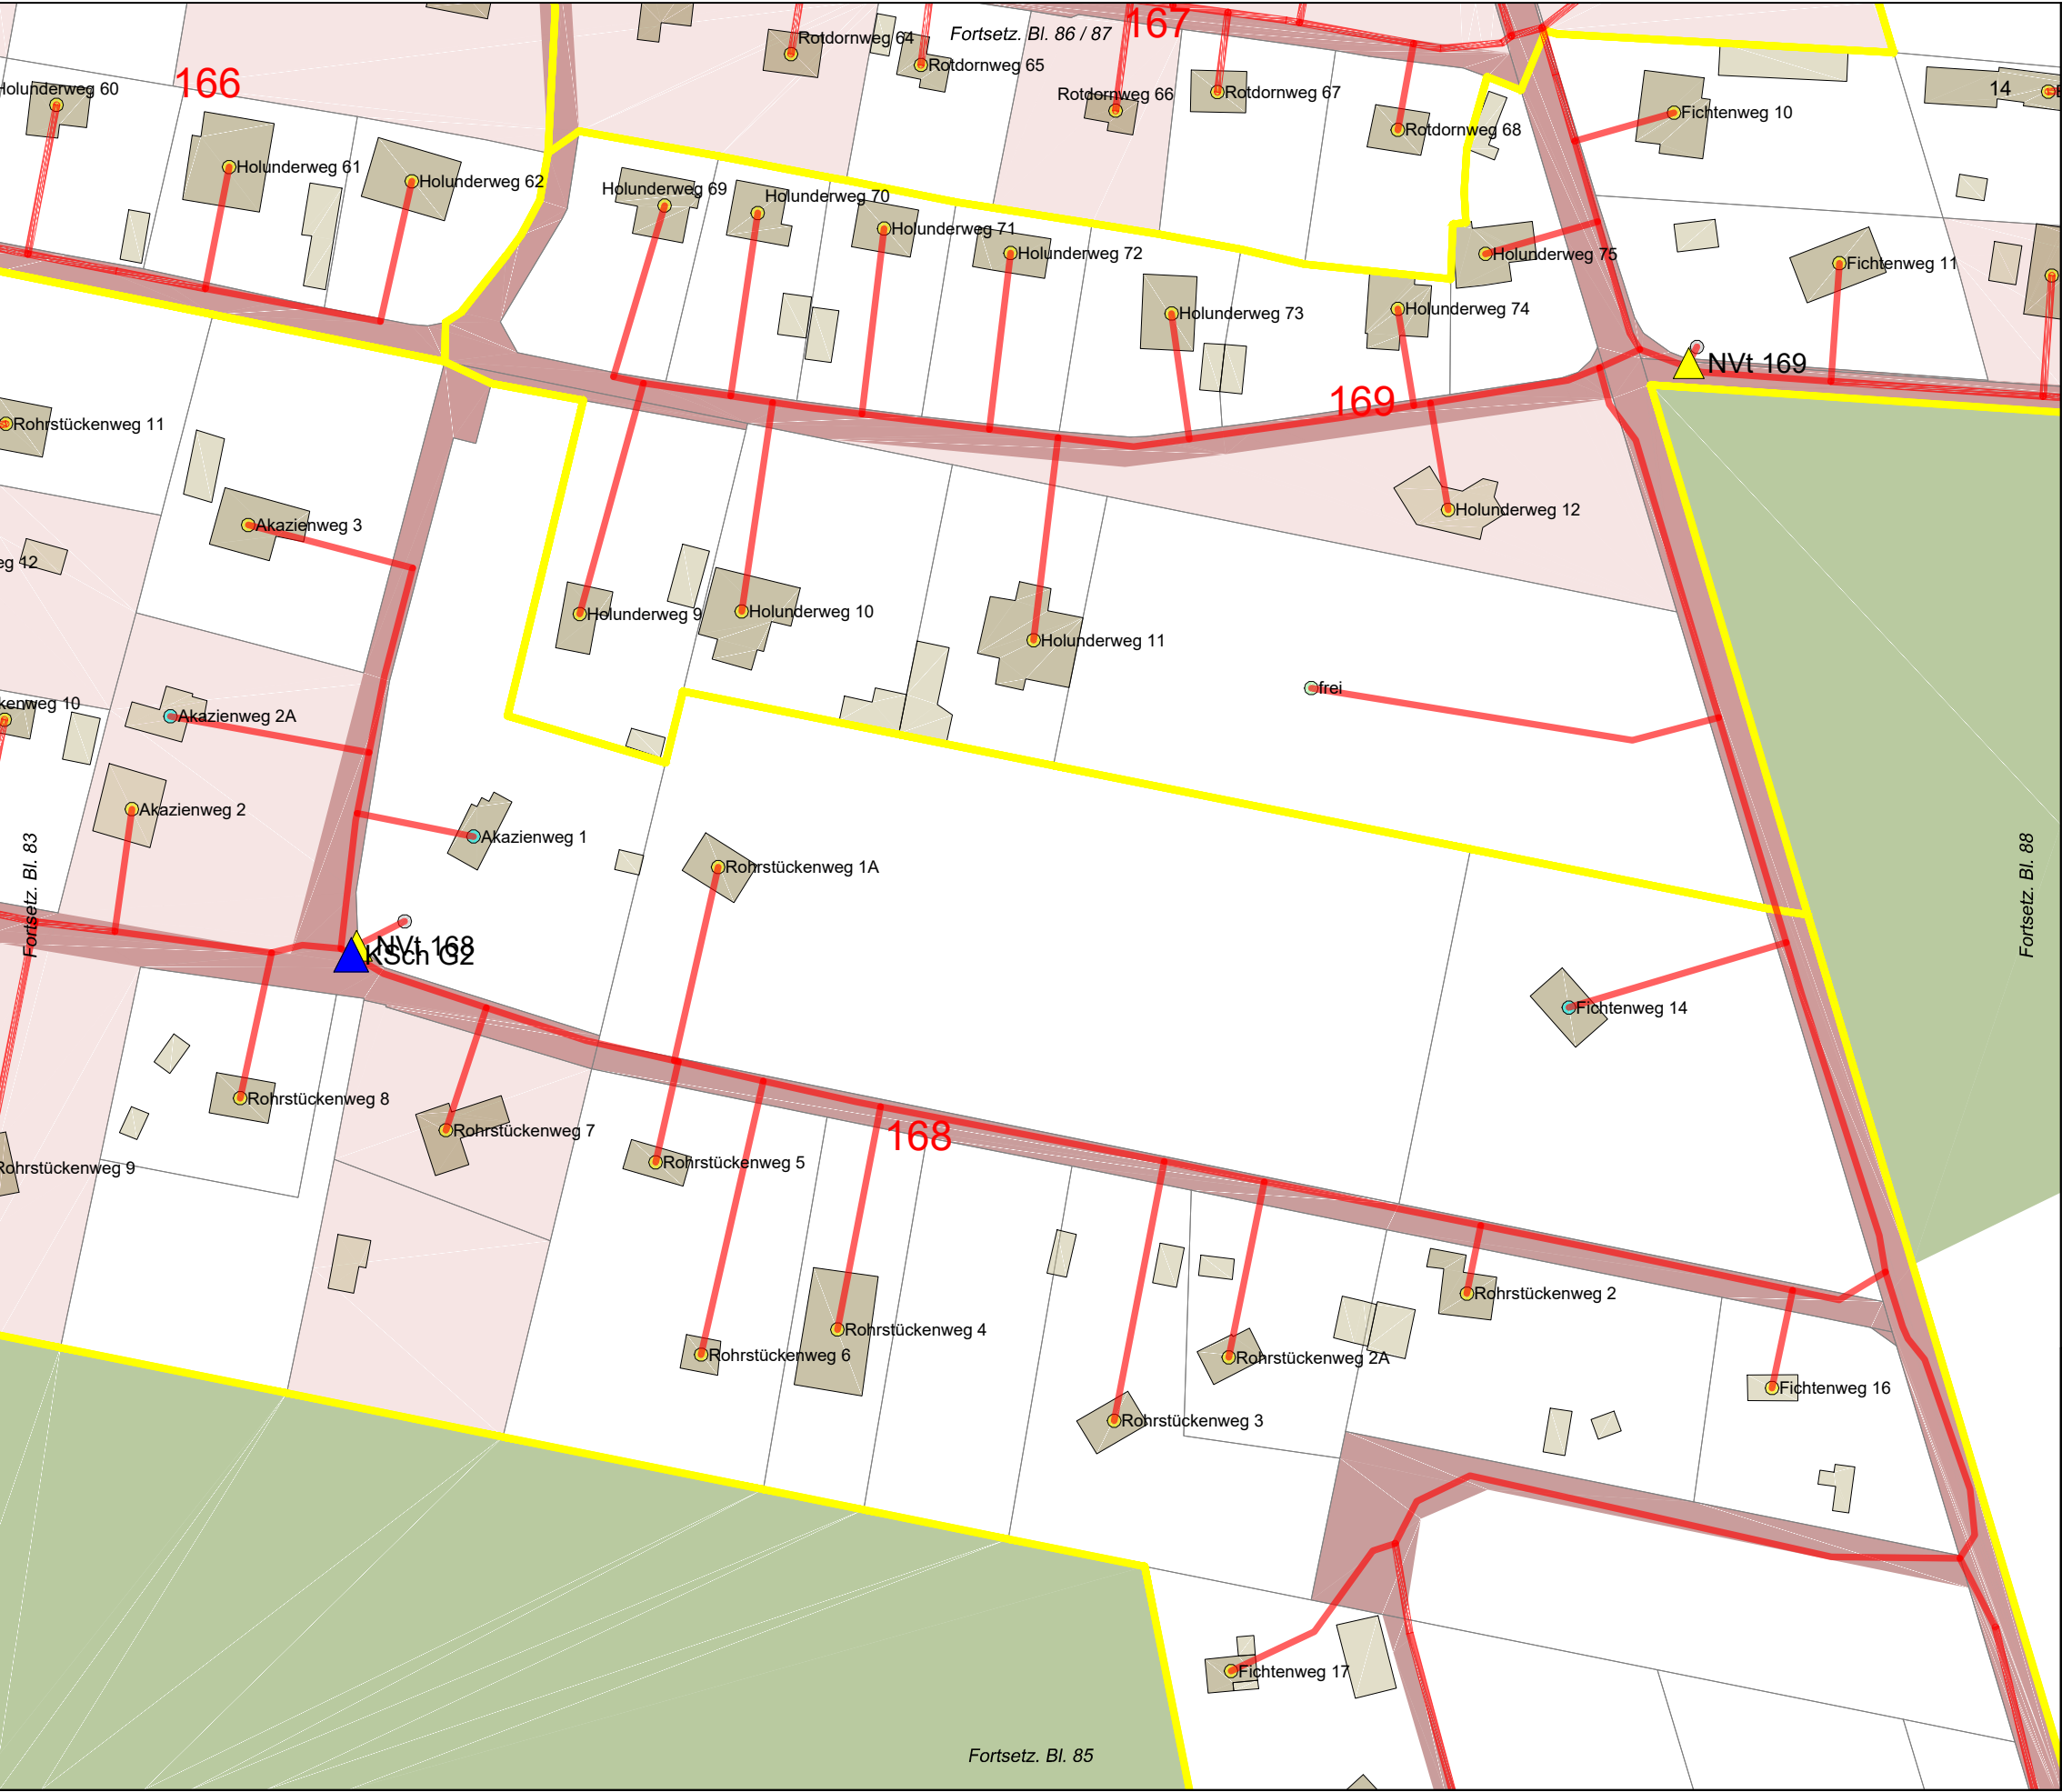

Legende

Trasse geplant

potenzielle BB-Trasse

vorh. Leerrohr

NVT Cluster

PoP

BB-Übergabe

Netzverteiler

Kabelschacht (ungefähre Pos.)

Anschlusspunkt geplant

Anschluss nicht geplant

potenzieller Anschluss

Flurstücksgrenzen

Flurstück öffentlich

Hauptgebäude

Nebengebäude

Verkehrsanlagen

Gewässer

Wald, Grünfläche, Moor

Grenze VG/EG

Auftraggeber:

Planung:

Projekt:

Ort:

Ortsteil:

Planart:

Name:

Datum:

Maßstab:

1:1.000

Gez.:

Format:

A3

Gepr.:

Blatt:

84/116

FTTB-Netz Bördekreis LOS5 und LOS6

VG Elbe-Heide / EG Nedere Börde


Gem. Colbitz / Ortsteil Samswegen (Haidberg-Süd)

Lindhorst (Balzer Siedlung)

Entwurfsplanung V.1

NPS

Network Planning & Services GmbH

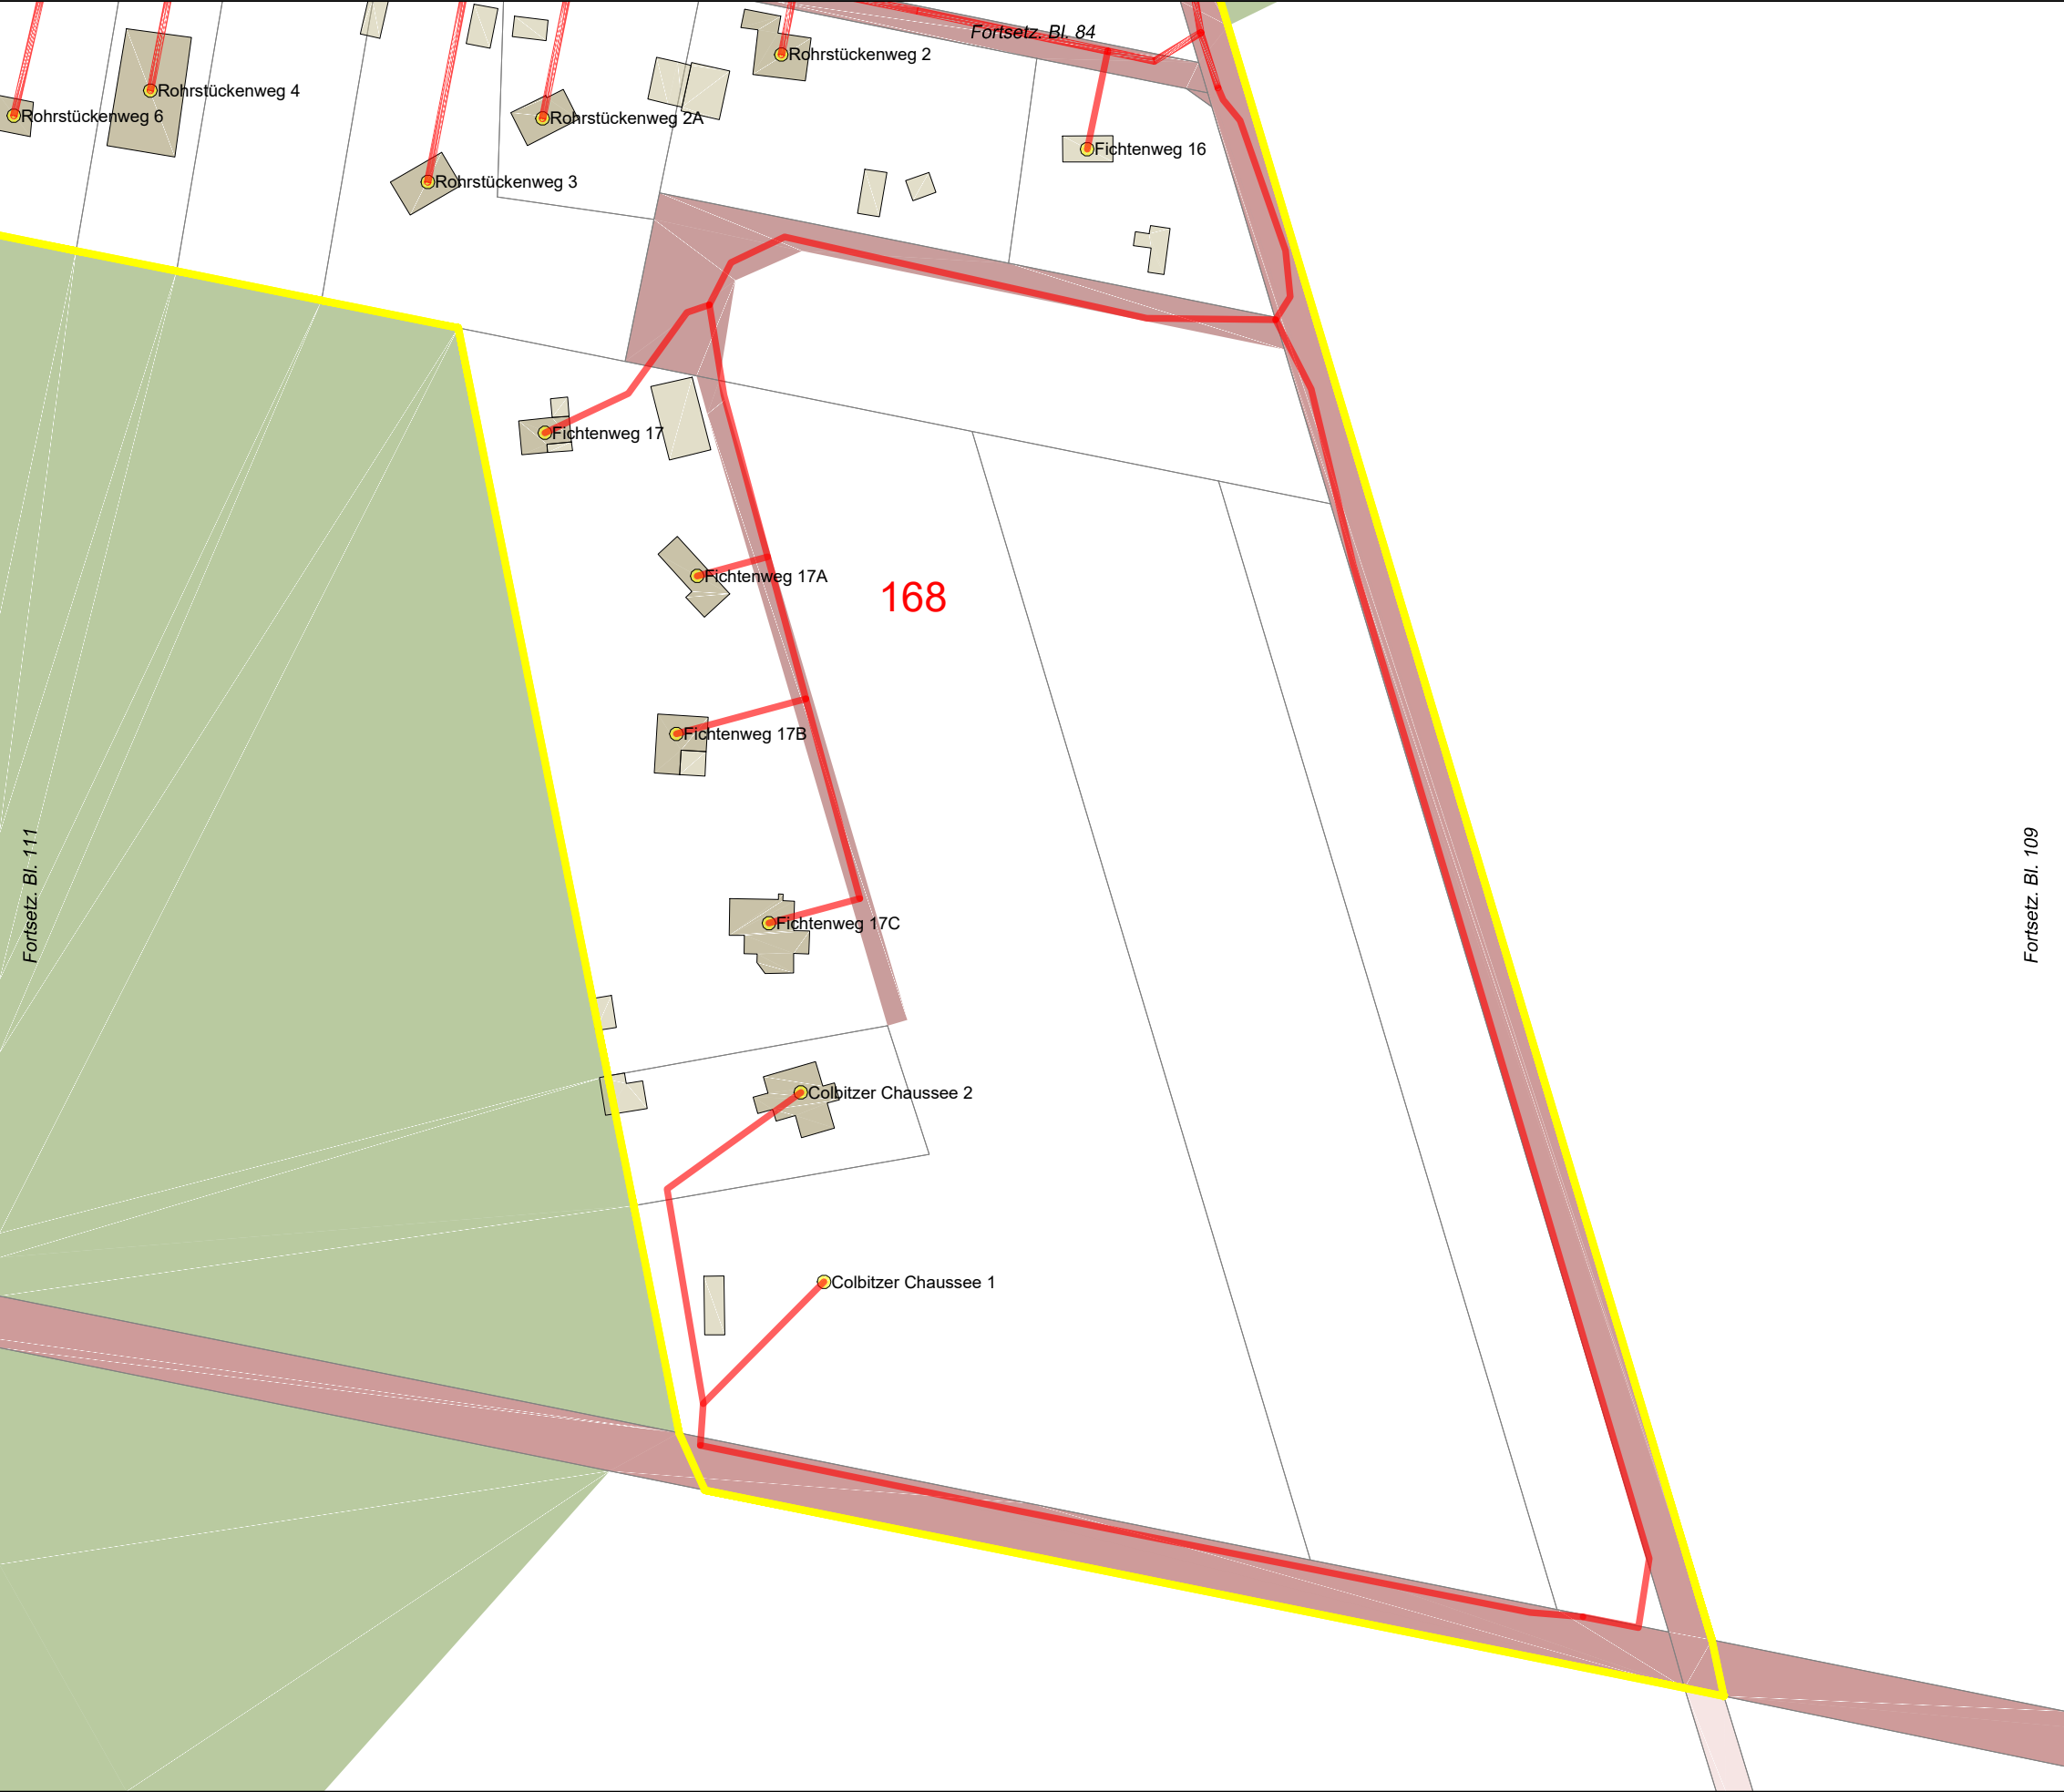

Legende

- Trasse geplant
- potenzielle BB-Trasse
- vorh. Leerrohr
- NVT Cluster
- PoP
- BB-Übergabe
- Netzverteiler
- Kabelschacht (ungefähre Pos.)
- Anschlusspunkt geplant
- Anschluss nicht geplant
- potenzieller Anschluss
- Flurstücksgrenzen
- Flurstück öffentlich
- Hauptgebäude
- Nebengebäude
- Verkehrsanlagen
- Gewässer
- Wald, Grünfläche, Moor
- Grenze VG/EG



Auftraggeber:				Planung:	
Projekt:				FTTB-Netz Bördekreis LOS5 und LOS6 VG Elbe-Heide / EG Niedere Börde	
Ort:				Gem. Colbitz / Ortsteil Samswegen (Haidberg-Süd)	
Ortsteil:				Lindhorst (Balzer Siedlung)	
Planart:				Entwurfsplanung V.1	
	Name:		Datum:	Maßstab:	1:1.000
Gez.:	Ungerath		23.10.2020	Format:	A3
Gepr.:	Büttner		23.10.2020	Blatt:	85/116




Legende

- Trasse geplant
- potenzielle BB-Trasse
- vorh. Leerrohr
- NVT Cluster
- PoP
- BB-Übergabe
- Netzverteiler
- Kabelschacht (ungefähre Pos.)
- Anschlusspunkt geplant
- Anschluss nicht geplant
- potenzieller Anschluss
- Flurstücksgrenzen
- Flurstück öffentlich
- Hauptgebäude
- Nebengebäude
- Verkehrsanlagen
- Gewässer
- Wald, Grünfläche, Moor
- Grenze VG/EG




Auftraggeber:		Planung:		
		 Network Planning & Services GmbH		
Projekt:	FTTB-Netz Bördekreis LOS5 und LOS6 VG Elbe-Heide / EG Niedere Börde			
Ort:	Gem. Colbitz / Ortsteil Samswegen (Haidberg-Süd)			
Ortsteil:	Lindhorst (Balzer Siedlung)			
Planart:	Entwurfsplanung V.1			
Name:		Datum:	Maßstab:	1:1.000
Gez.:	Ungerath	23.10.2020	Format:	A3
Gepr.:	Büttner	23.10.2020	Blatt:	86/116

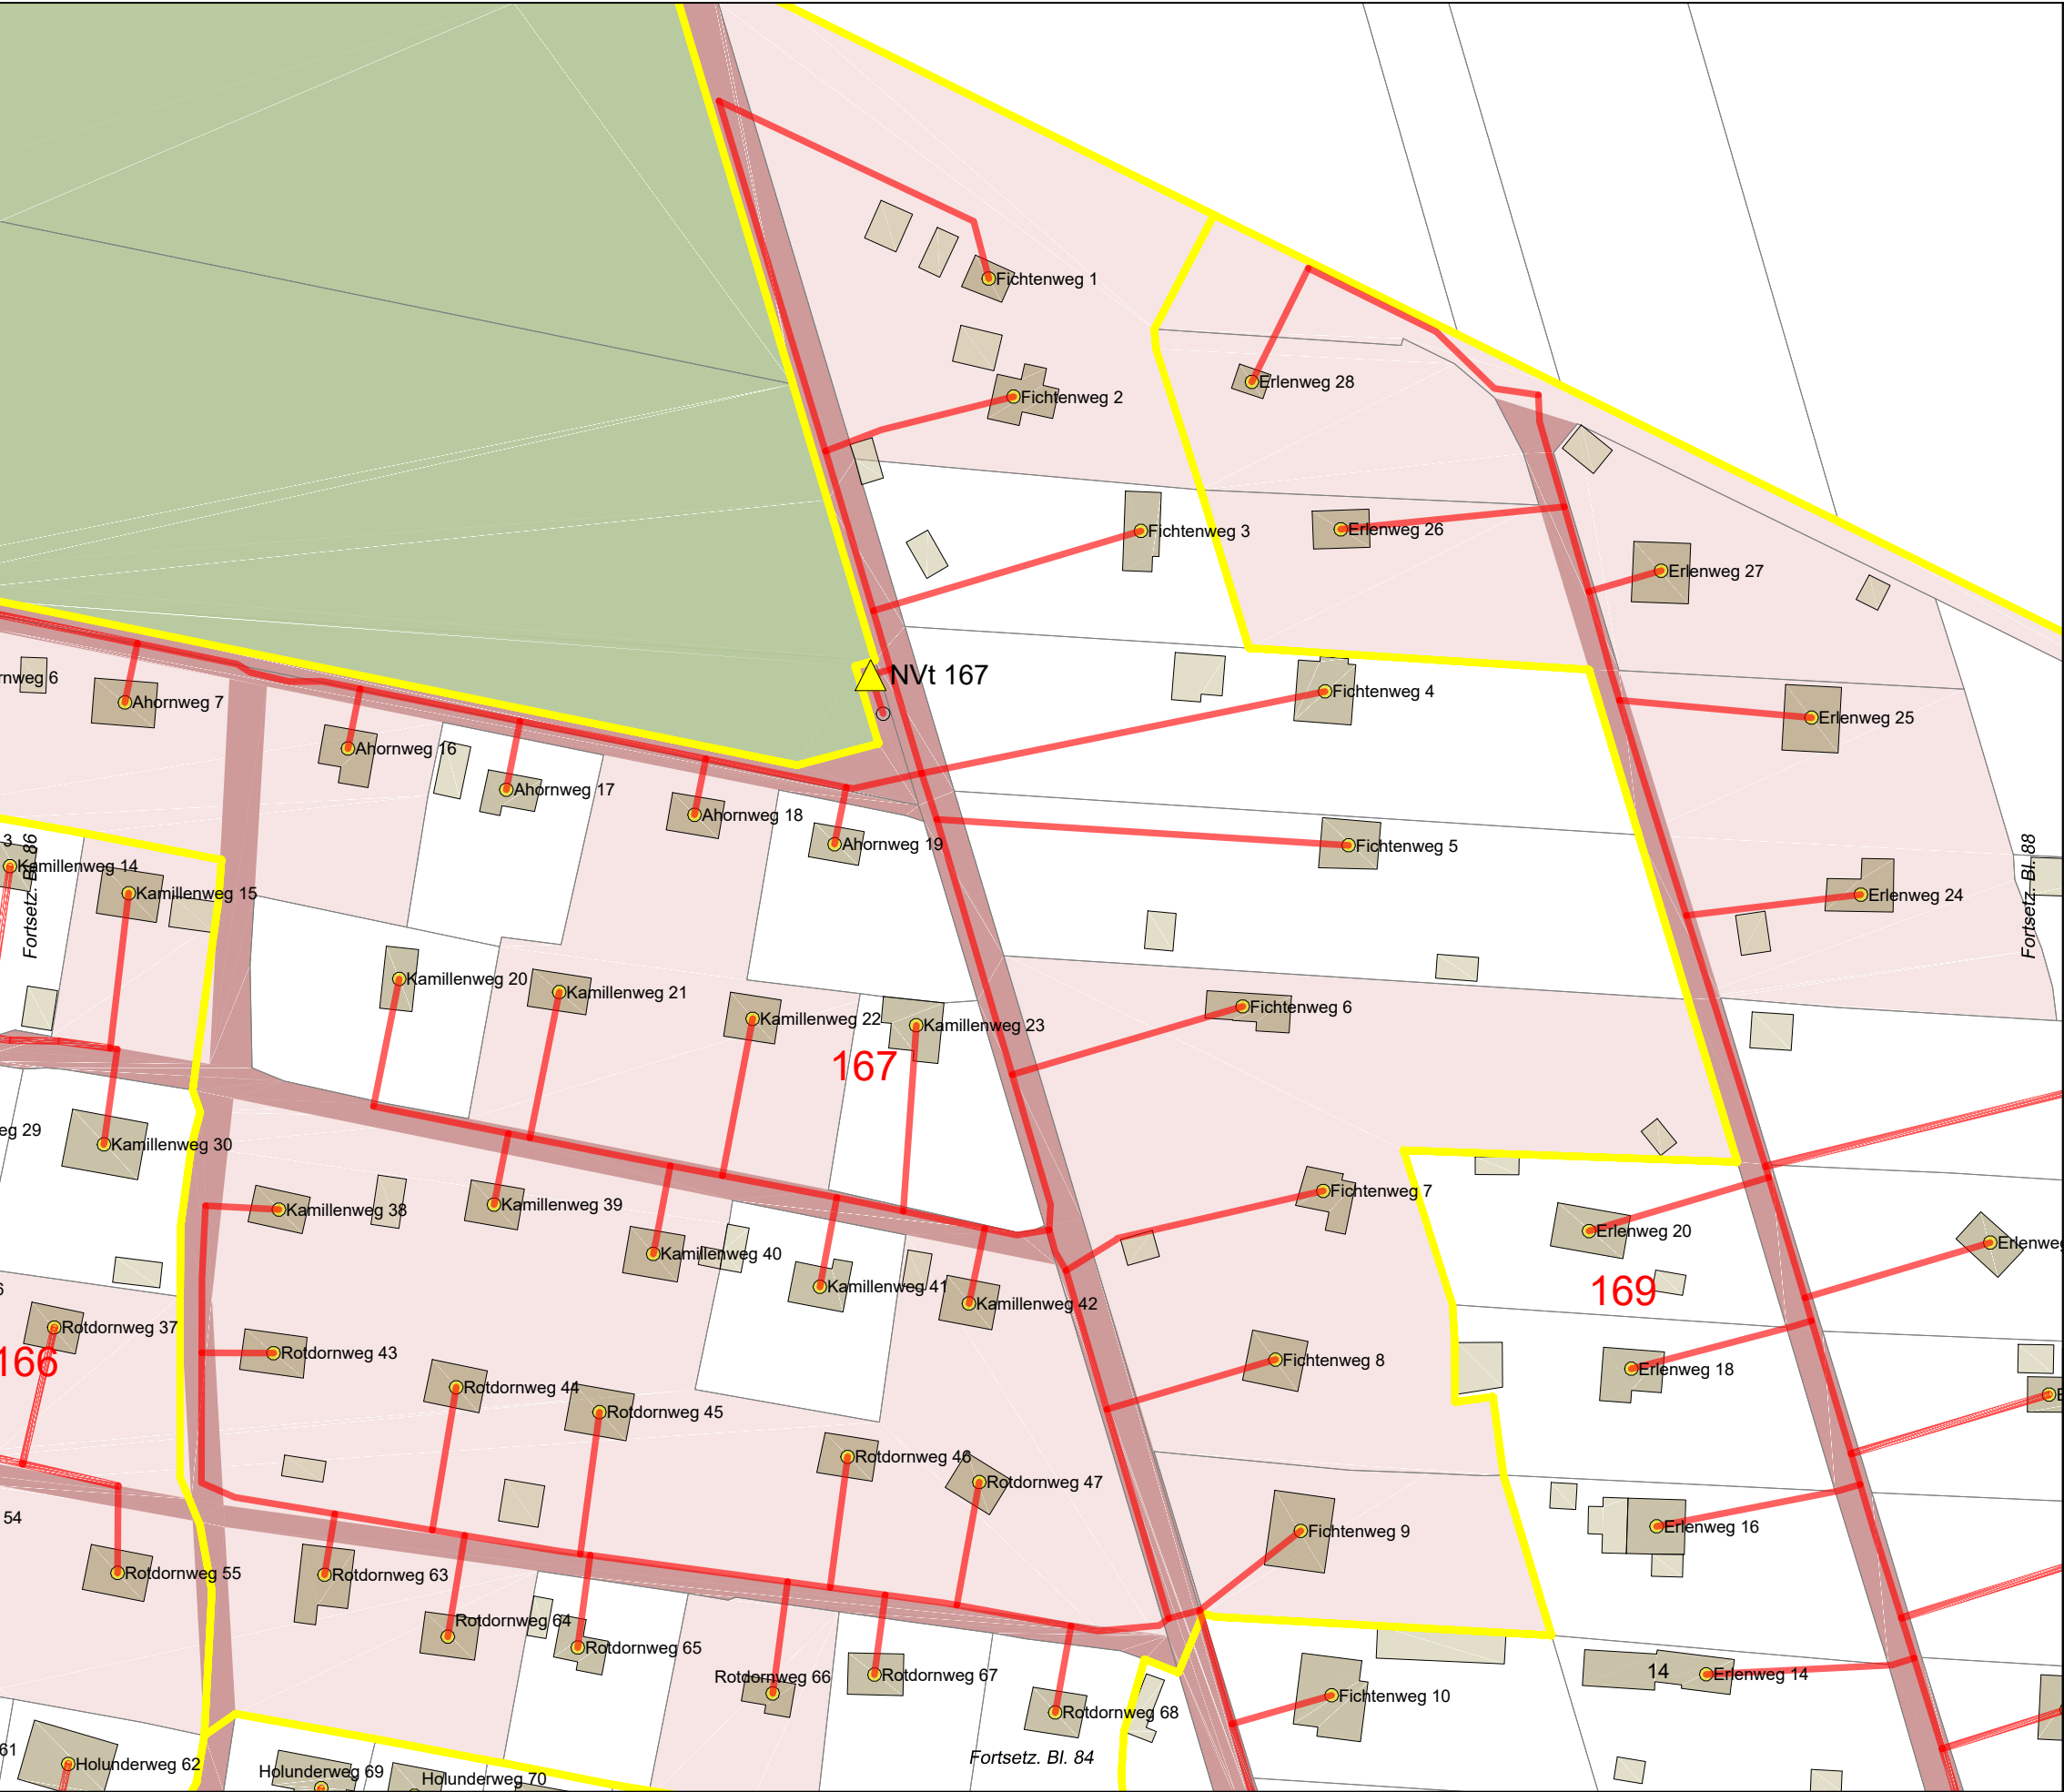

Legende

- Trasse geplant
- potenzielle BB-Trasse
- vorh. Leerrohr
- NVT Cluster
- PoP
- BB-Übergabe
- Netzverteiler
- Kabelschacht (ungefähre Pos.)
- Anschlusspunkt geplant
- Anschluss nicht geplant
- potenzieller Anschluss
- Flurstücksgrenzen
- Flurstück öffentlich
- Hauptgebäude
- Nebengebäude
- Verkehrsanlagen
- Gewässer
- Wald, Grünfläche, Moor
- Grenze VG/EG

Auftraggeber:		Planung:		
				
Projekt:	FTTB-Netz Bördekreis LOS5 und LOS6 VG Elbe-Heide / EG Niedere Börde			
Ort:	Gem. Colbitz / Ortsteil Samswegen (Haidberg-Süd)			
Ortsteil:	Lindhorst (Balzer Siedlung)			
Planart:	Entwurfsplanung V.1			
Name:		Datum:	Maßstab:	1:1.000
Gez.:	Ungerath	23.10.2020	Format:	A3
Gepr.:	Büttner	23.10.2020	Blatt:	87/116

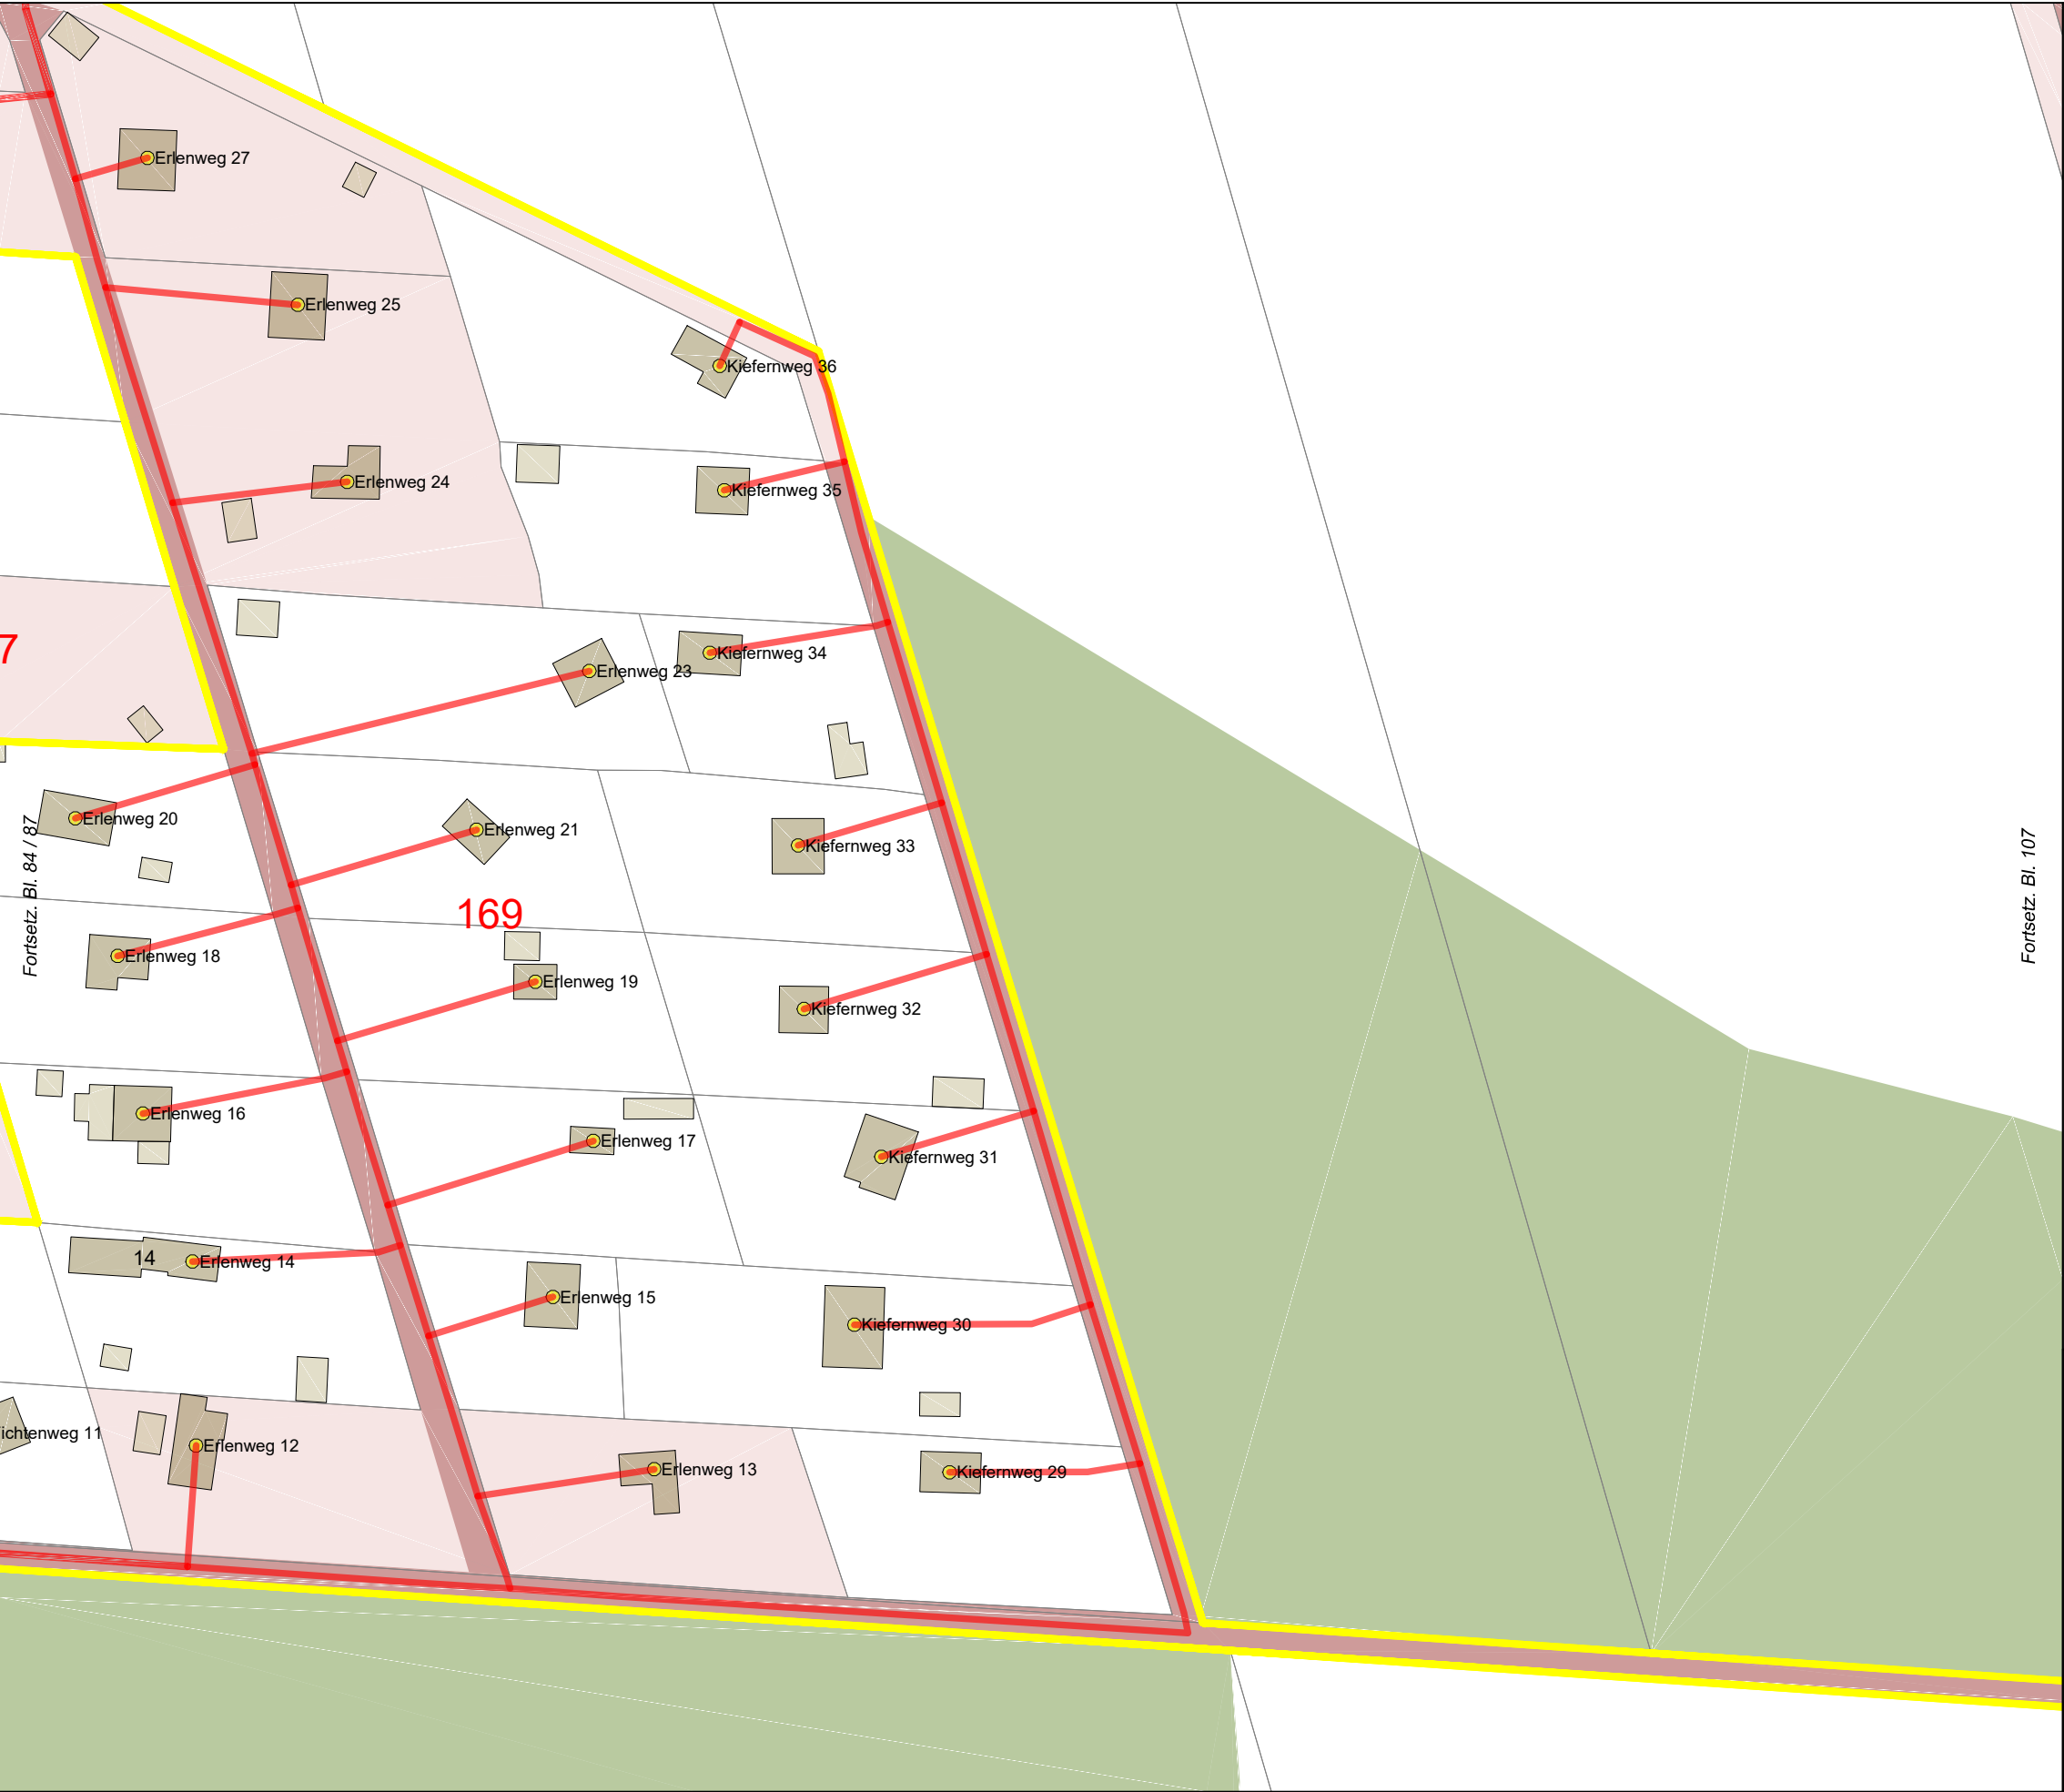


Legende

- Trasse geplant
- potenzielle BB-Trasse
- vorh. Leerrohr
- NVT Cluster
- PoP
- BB-Übergabe
- Netzverteiler
- Kabelschacht (ungefähre Pos.)
- Anschlusspunkt geplant
- Anschluss nicht geplant
- potenzieller Anschluss
- Flurstücksgrenzen
- Flurstück öffentlich
- Hauptgebäude
- Nebengebäude
- Verkehrsanlagen
- Gewässer
- Wald, Grünfläche, Moor
- Grenze VG/EG



Auftraggeber:				Planung:	
Projekt:				FTTB-Netz Bördekreis LOS5 und LOS6 VG Elbe-Heide / EG Niedere Börde	
Ort:				Gem. Colbitz / Ortsteil Samswegen (Haidberg-Süd)	
Ortsteil:				Lindhorst (Balzer Siedlung)	
Planart:				Entwurfsplanung V.1	
	Name:	Datum:	Maßstab:	1:1.000	
Gez.:	Ungerath	23.10.2020	Format:	A3	
Gepr.:	Büttner	23.10.2020	Blatt:	88/116	

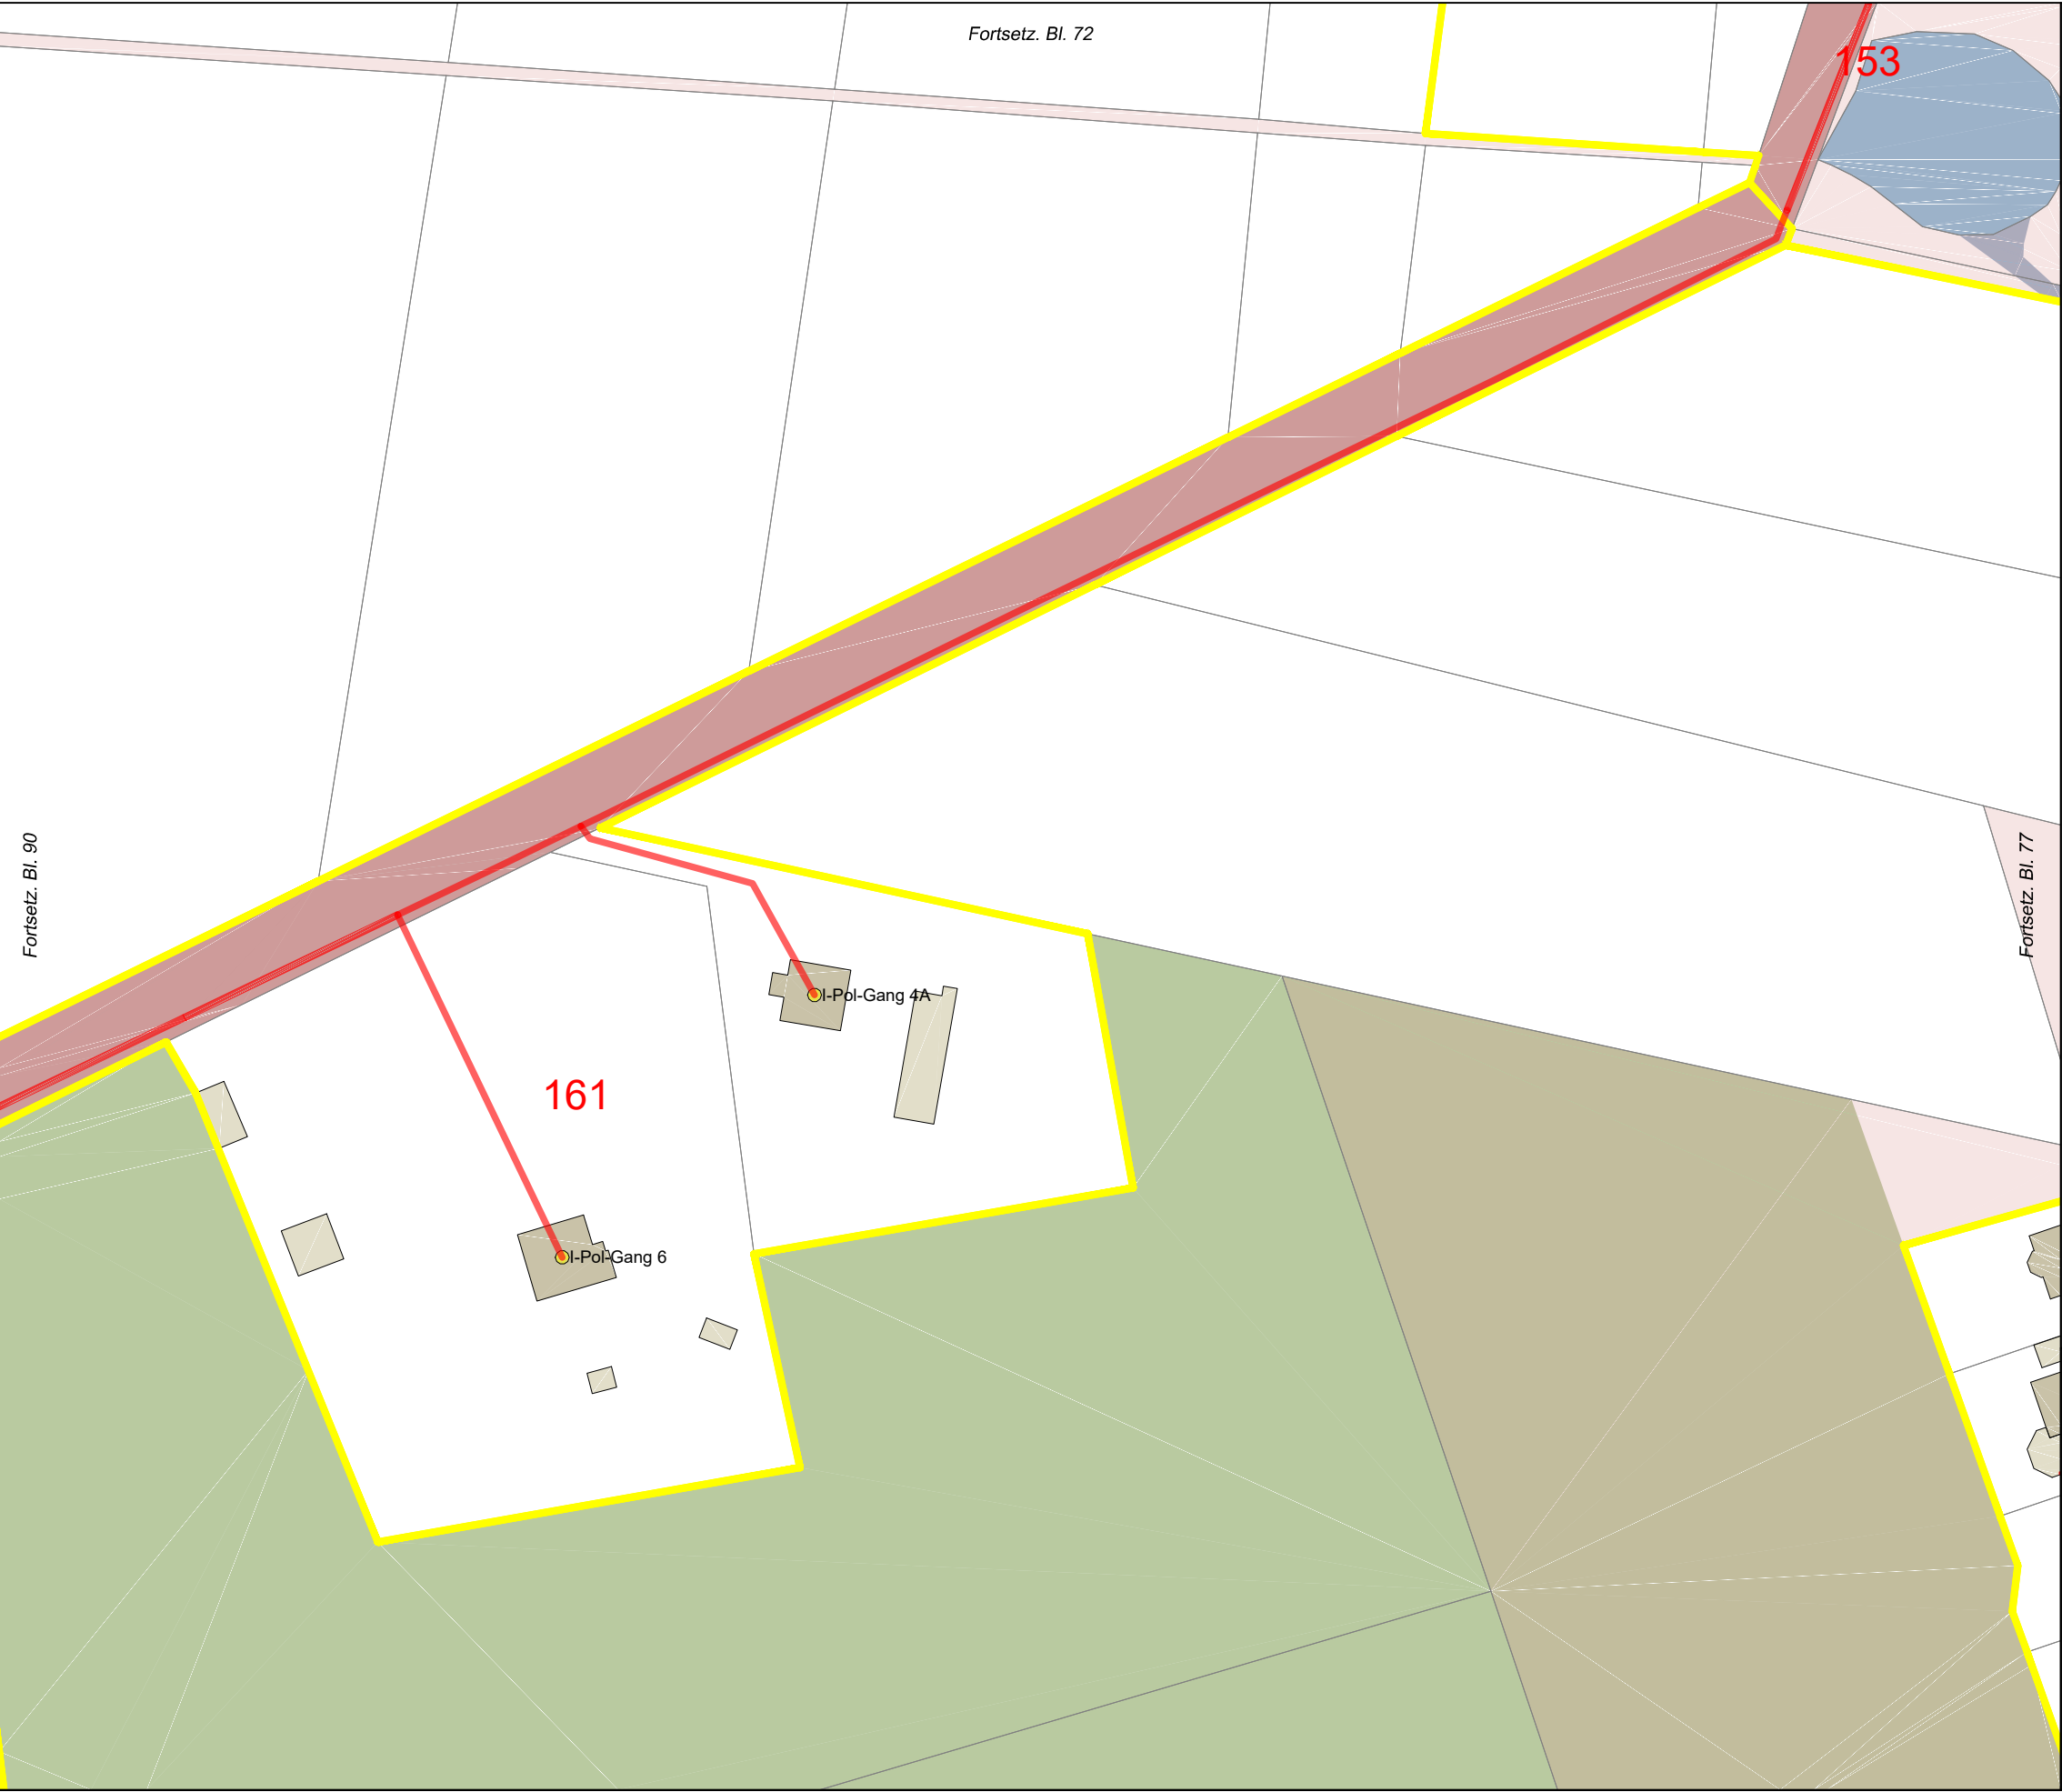


Legende

- Trasse geplant
- potenzielle BB-Trasse
- vorh. Leerrohr
- NVT Cluster
- PoP
- BB-Übergabe
- Netzverteiler
- Kabelschacht (ungefähre Pos.)
- Anschlusspunkt geplant
- Anschluss nicht geplant
- potenzieller Anschluss
- Flurstücksgrenzen
- Flurstück öffentlich
- Hauptgebäude
- Nebengebäude
- Verkehrsanlagen
- Gewässer
- Wald, Grünfläche, Moor
- Grenze VG/EG



Auftraggeber:				Planung:	
Projekt:				FTTB-Netz Bördekreis LOS5 und LOS6 VG Elbe-Heide / EG Niedere Börde	
Ort:				Gem. Colbitz / Ortsteil Samswegen (Haidberg-Süd)	
Ortsteil:				Lindhorst	
Planart:				Entwurfsplanung V.1	
	Name:	Datum:	Maßstab:	1:1.000	
Gez.:	Ungerath	23.10.2020	Format:	A3	
Gepr.:	Büttner	23.10.2020	Blatt:	89/116	

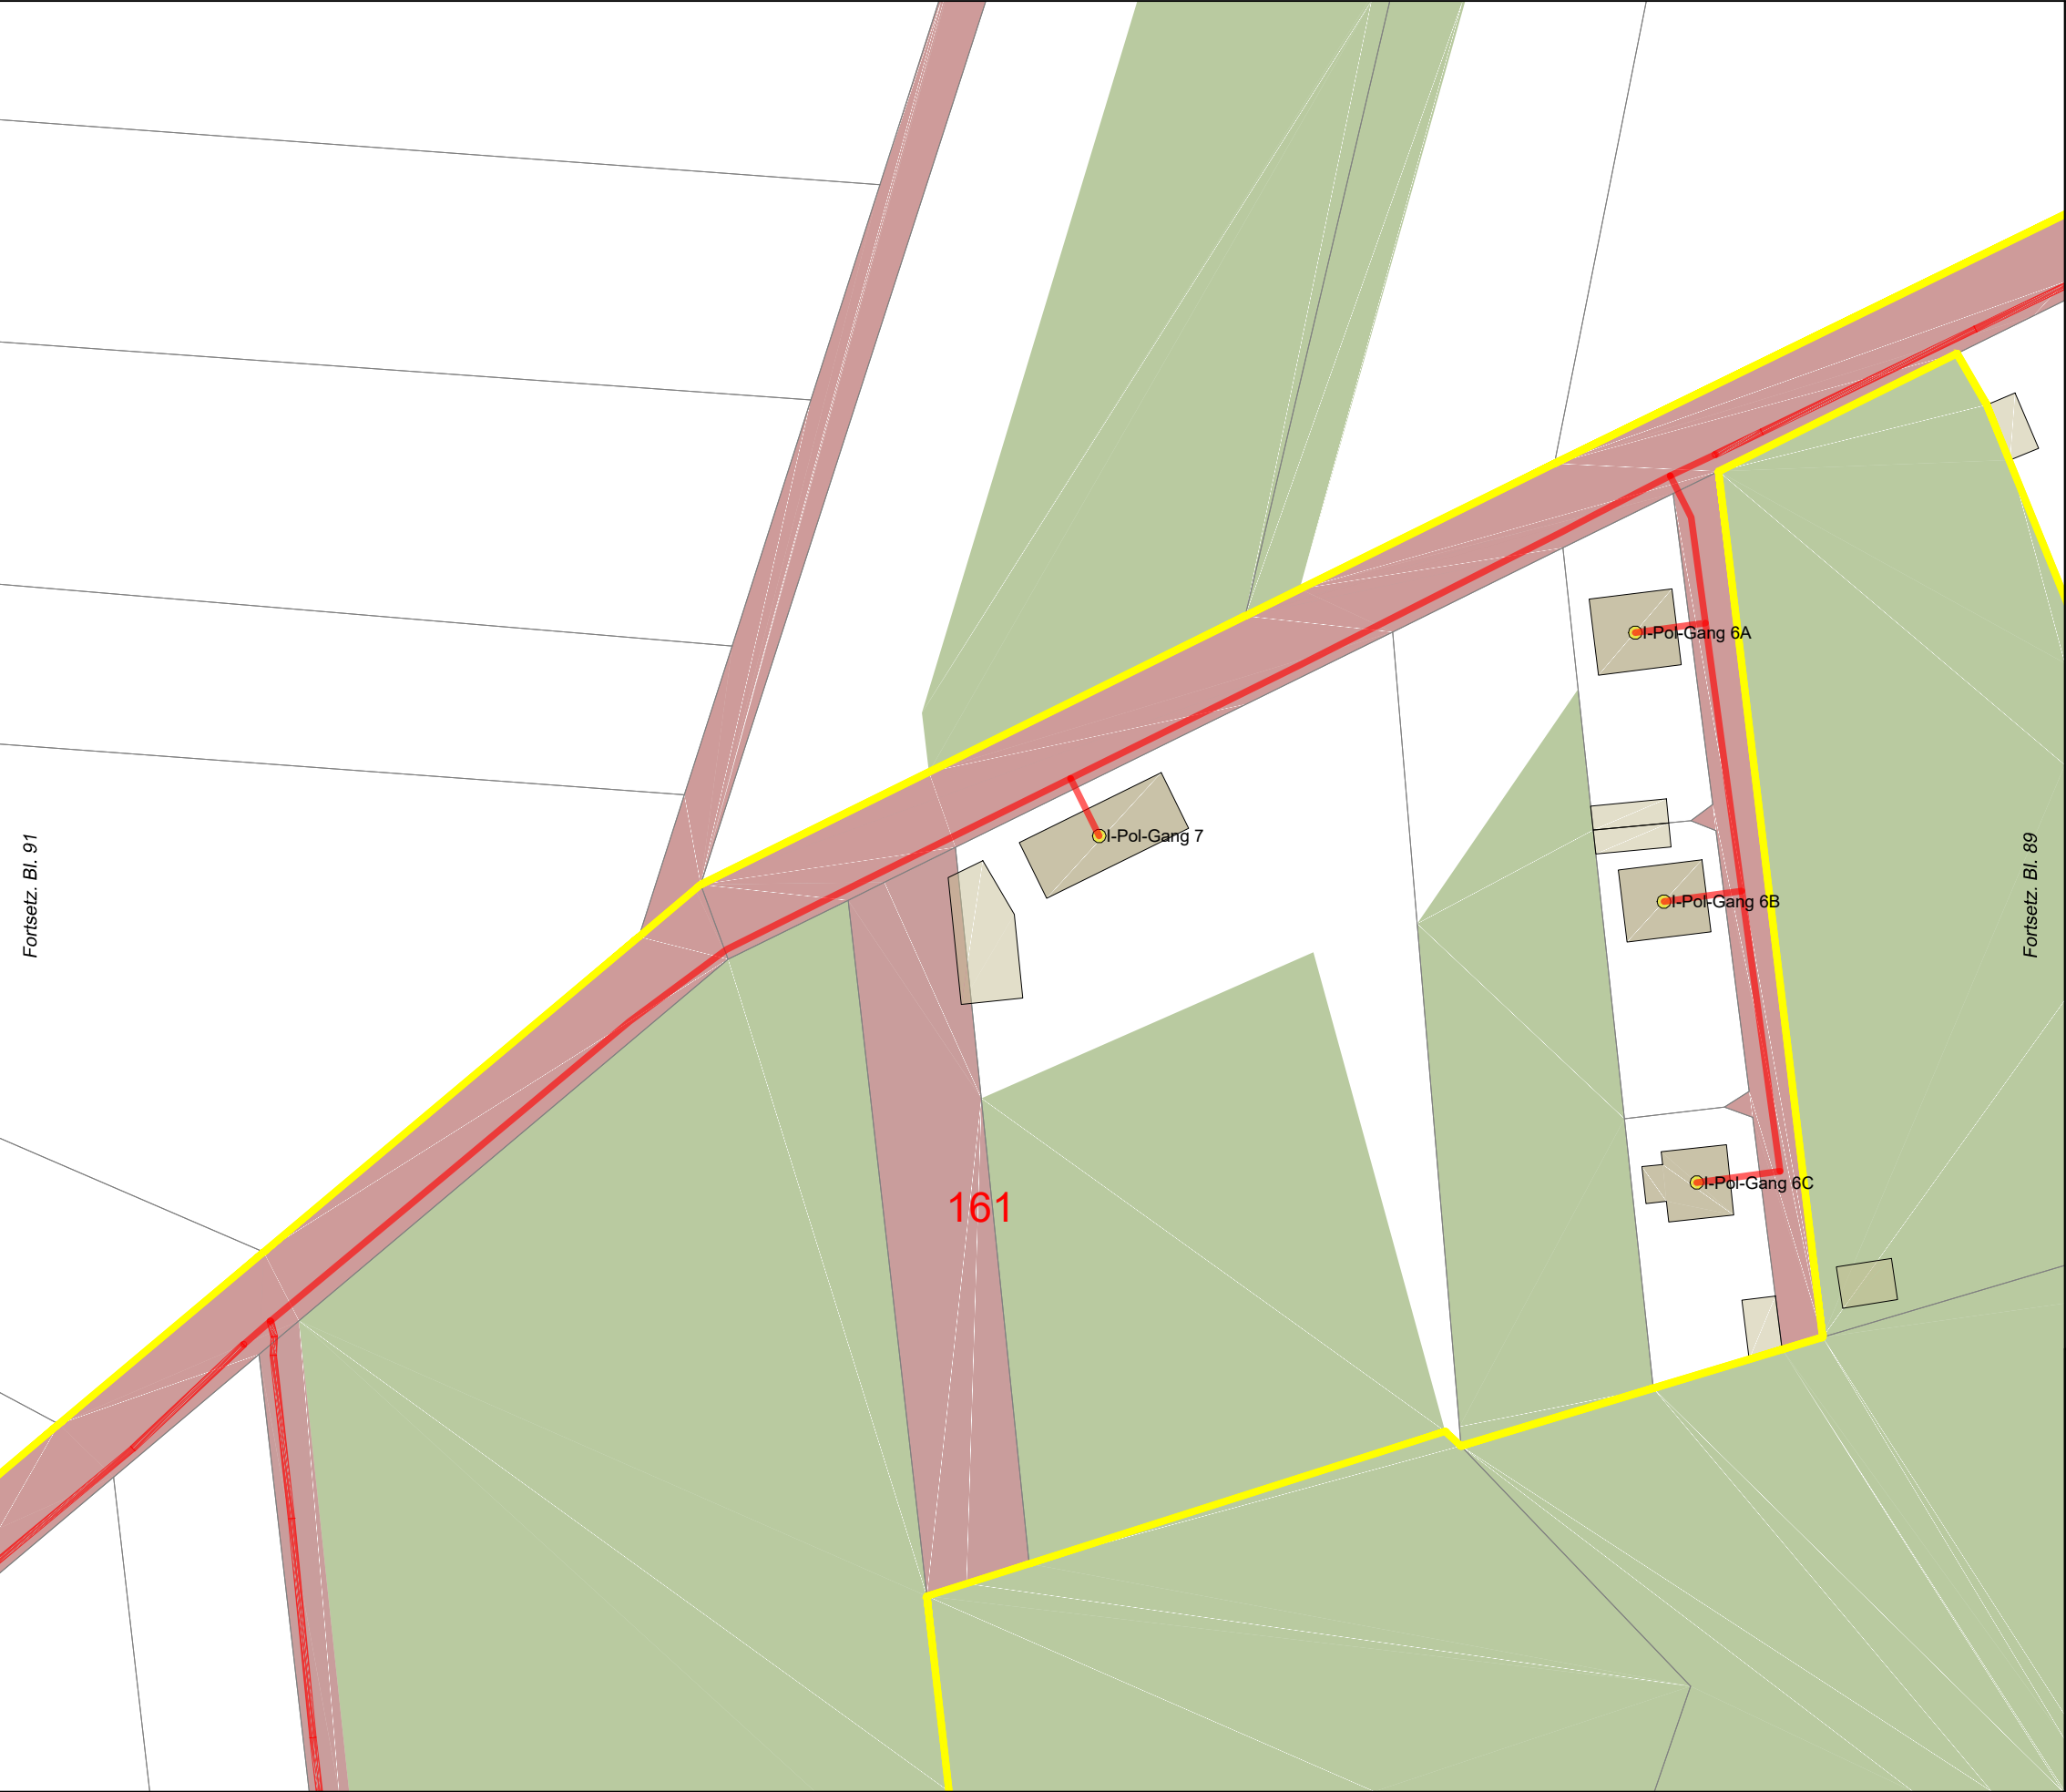


Legende

- Trasse geplant
- potenzielle BB-Trasse
- vorh. Leerrohr
- NVT Cluster
- PoP
- BB-Übergabe
- Netzverteiler
- Kabelschacht (ungefähre Pos.)
- Anschlusspunkt geplant
- Anschluss nicht geplant
- potenzieller Anschluss
- Flurstücksgrenzen
- Flurstück öffentlich
- Hauptgebäude
- Nebengebäude
- Verkehrsanlagen
- Gewässer
- Wald, Grünfläche, Moor
- Grenze VG/EG



Auftraggeber:				Planung:					
Projekt:				FTTB-Netz Bördekreis LOS5 und LOS6 VG Elbe-Heide / EG Niedere Börde					
Ort:				Gem. Colbitz / Ortsteil Samswegen (Haidberg-Süd)					
Ortsteil:				Lindhorst					
Planart:				Entwurfsplanung V.1					
		Name:		Datum:		Maßstab:		1:1.000	
Gez.:		Ungerath		23.10.2020		Format:		A3	
Gepr.:		Büttner		23.10.2020		Blatt:		90/116	

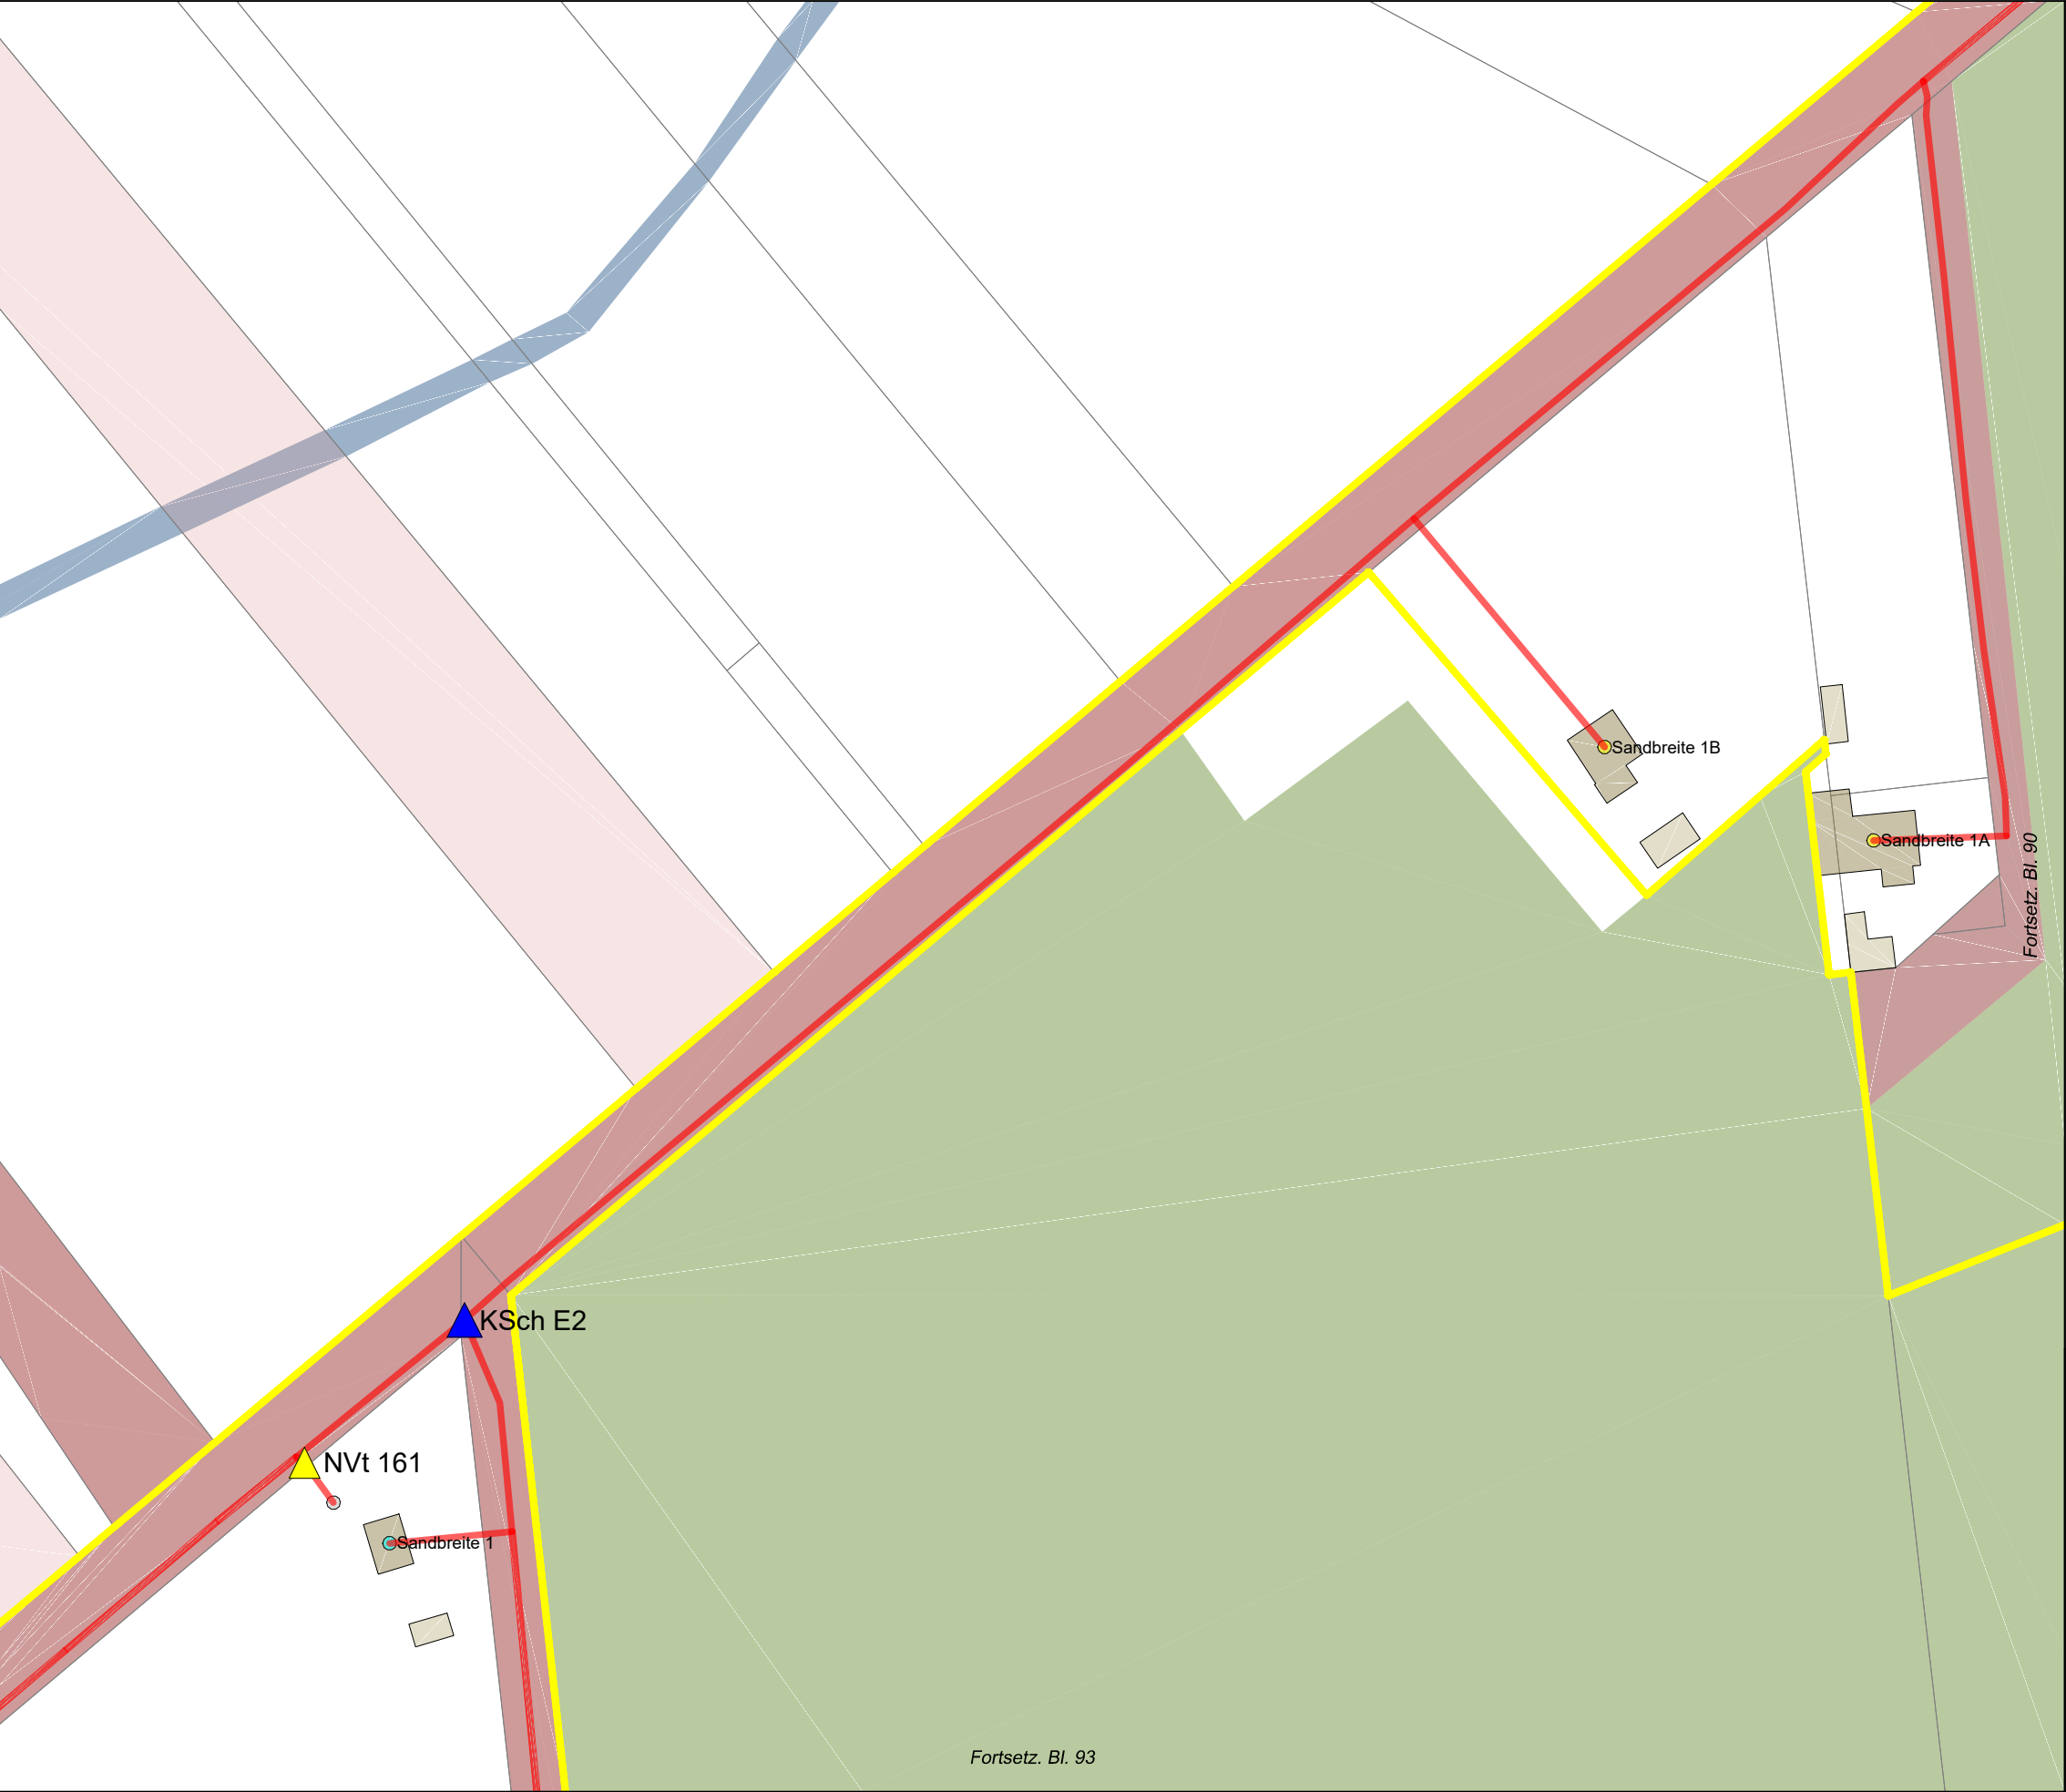


Legende

- Trasse geplant
- potenzielle BB-Trasse
- vorh. Leerrohr
- NVT Cluster
- PoP
- BB-Übergabe
- Netzverteiler
- Kabelschacht (ungefähre Pos.)
- Anschlusspunkt geplant
- Anschluss nicht geplant
- potenzieller Anschluss
- Flurstücksgrenzen
- Flurstück öffentlich
- Hauptgebäude
- Nebengebäude
- Verkehrsanlagen
- Gewässer
- Wald, Grünfläche, Moor
- Grenze VG/EG



Auftraggeber:				Planung:	
Projekt:				FTTB-Netz Bördekreis LOS5 und LOS6 VG Elbe-Heide / EG Niedere Börde	
Ort:				Gem. Colbitz / Ortsteil Samswegen (Haidberg-Süd)	
Ortsteil:				Lindhorst (Haidberg)	
Planart:				Entwurfsplanung V.1	
	Name:		Datum:	Maßstab:	1:1.000
Gez.:	Ungerath		23.10.2020	Format:	A3
Gepr.:	Büttner		23.10.2020	Blatt:	91/116

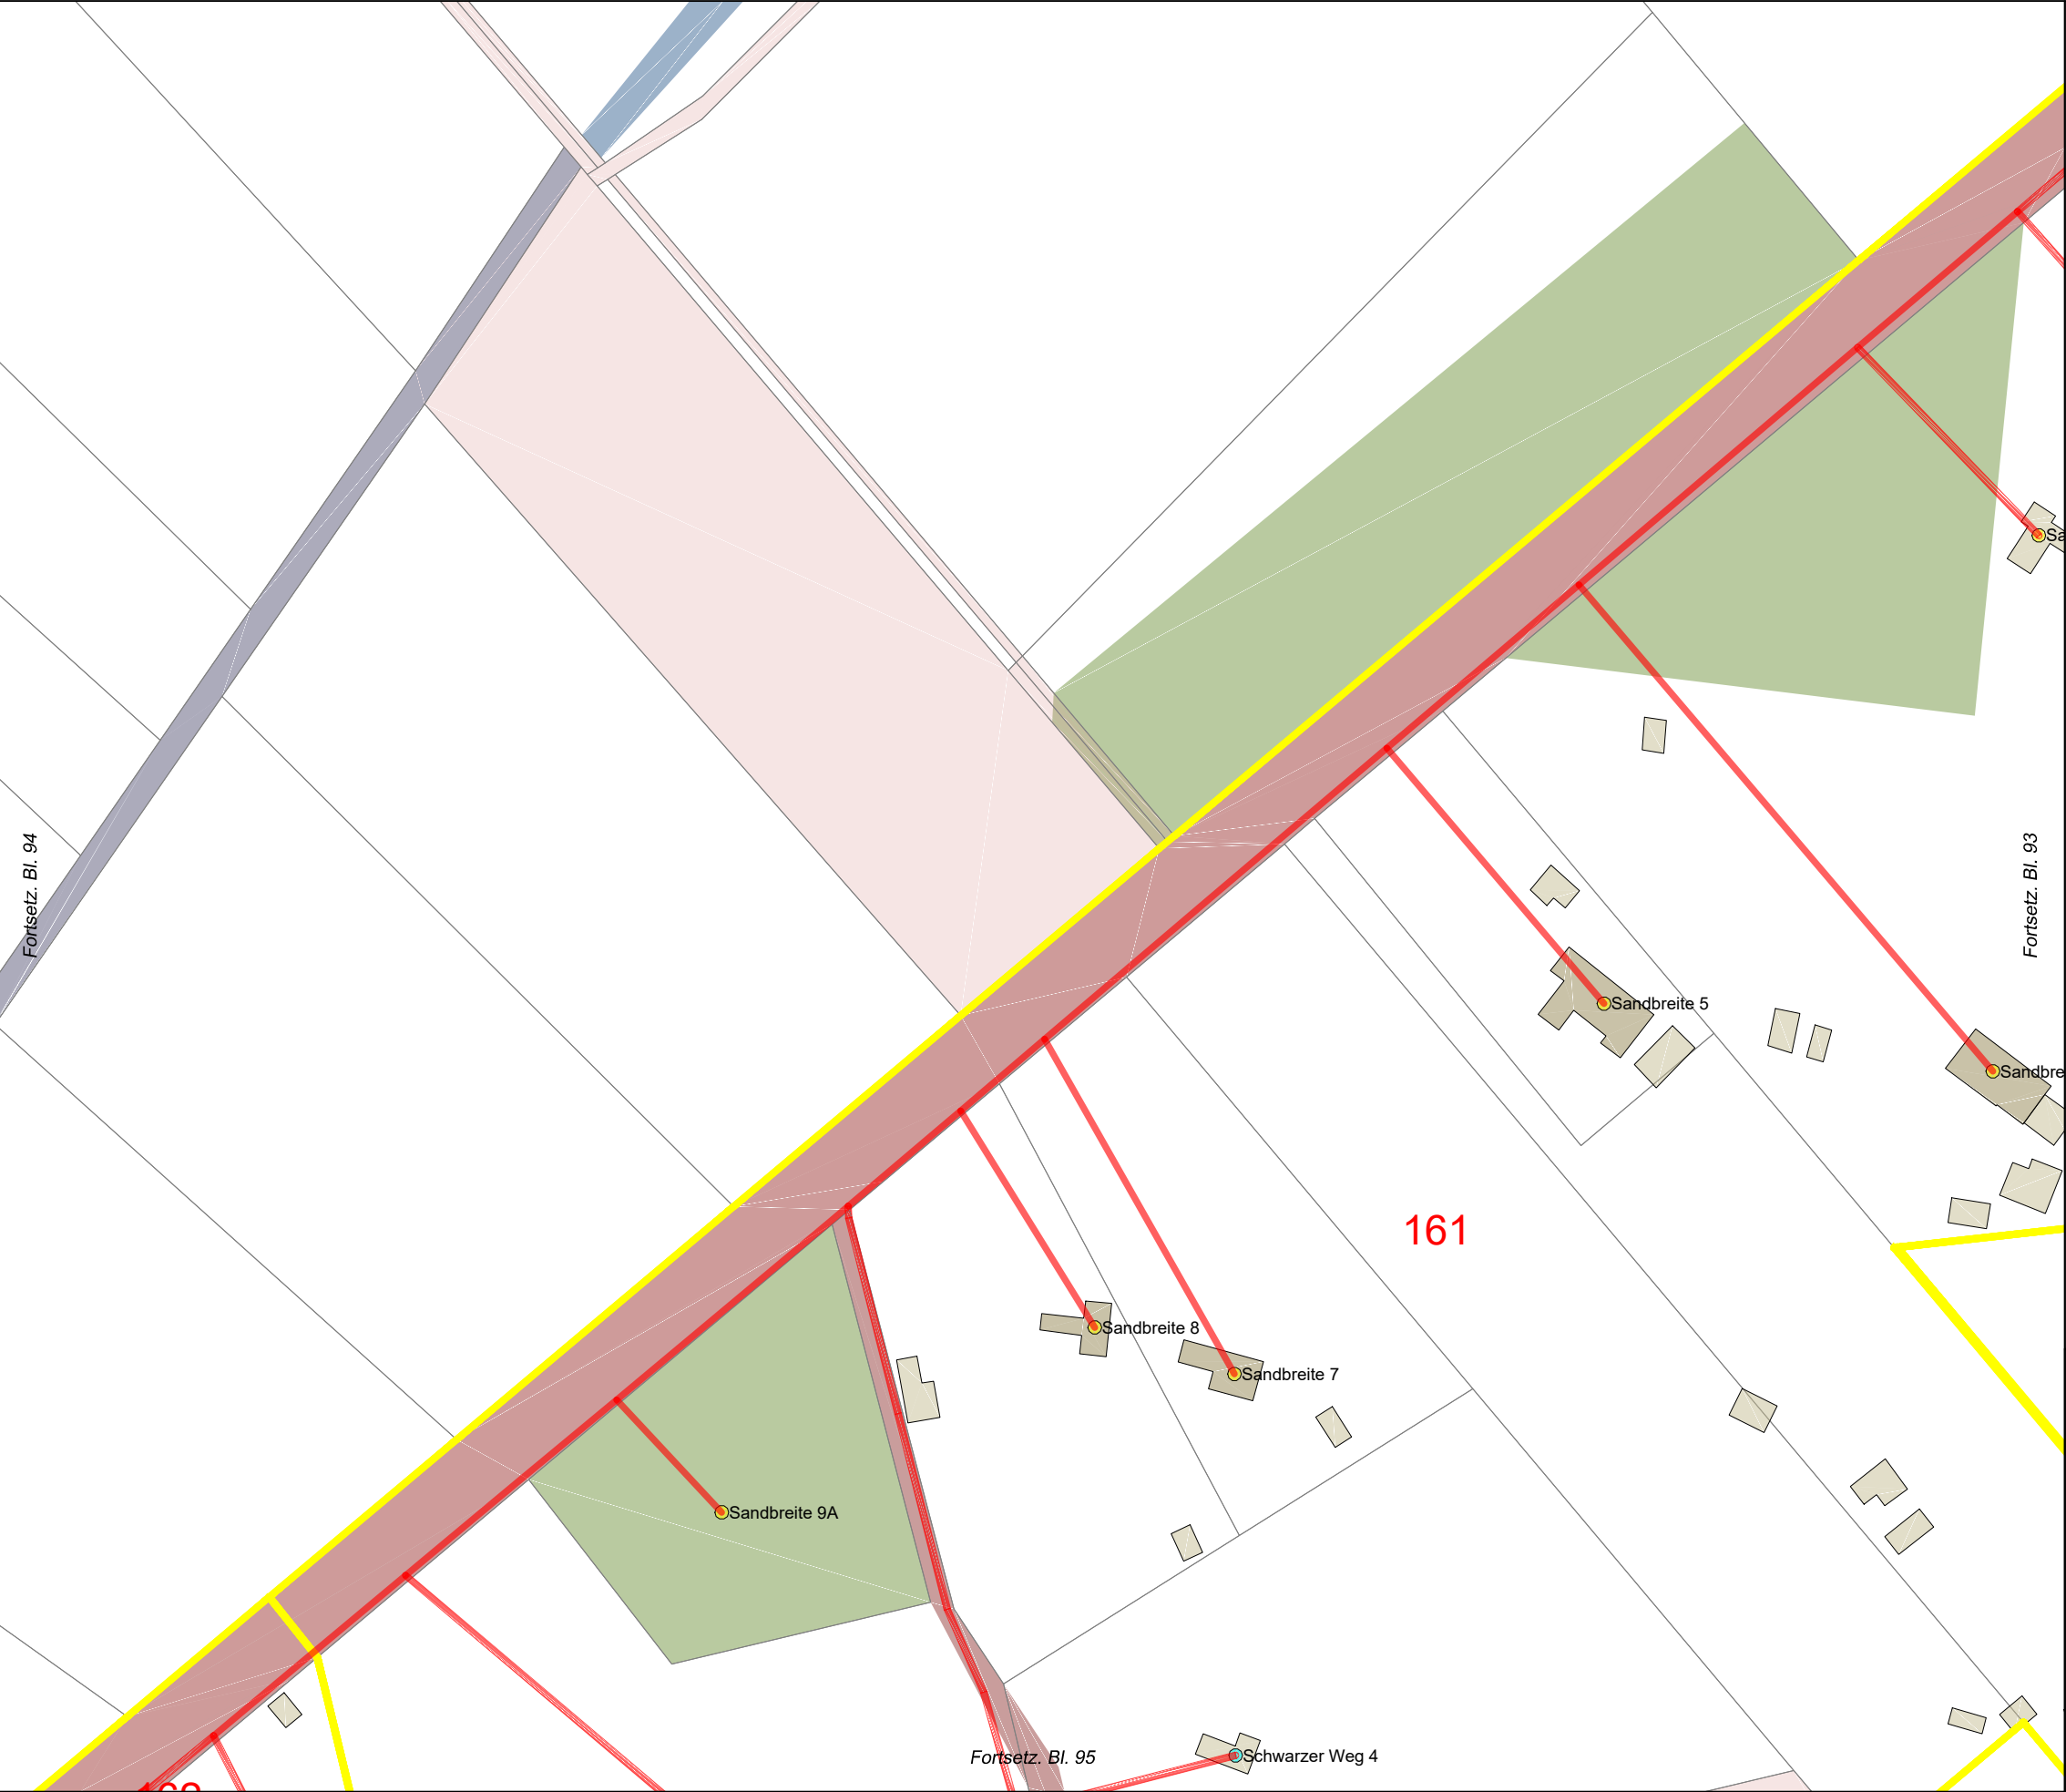


Legende

- Trasse geplant
- potenzielle BB-Trasse
- vorh. Leerrohr
- NVT Cluster
- PoP
- BB-Übergabe
- Netzverteiler
- Kabelschacht (ungefähre Pos.)
- Anschlusspunkt geplant
- Anschluss nicht geplant
- potenzieller Anschluss
- Flurstücksgrenzen
- Flurstück öffentlich
- Hauptgebäude
- Nebengebäude
- Verkehrsanlagen
- Gewässer
- Wald, Grünfläche, Moor
- Grenze VG/EG



Auftraggeber:		Planung:		
		 Network Planning & Services GmbH		
Projekt:	FTTB-Netz Bördekreis LOS5 und LOS6 VG Elbe-Heide / EG Niedere Börde			
Ort:	Gem. Colbitz / Ortsteil Samswegen (Haidberg-Süd)			
Ortsteil:	Lindhorst (Haidberg)			
Planart:	Entwurfsplanung V.1			
	Name:	Datum:	Maßstab:	1:1.000
Gez.:	Ungerath	23.10.2020	Format:	A3
Gepr.:	Büttner	23.10.2020	Blatt:	92/116

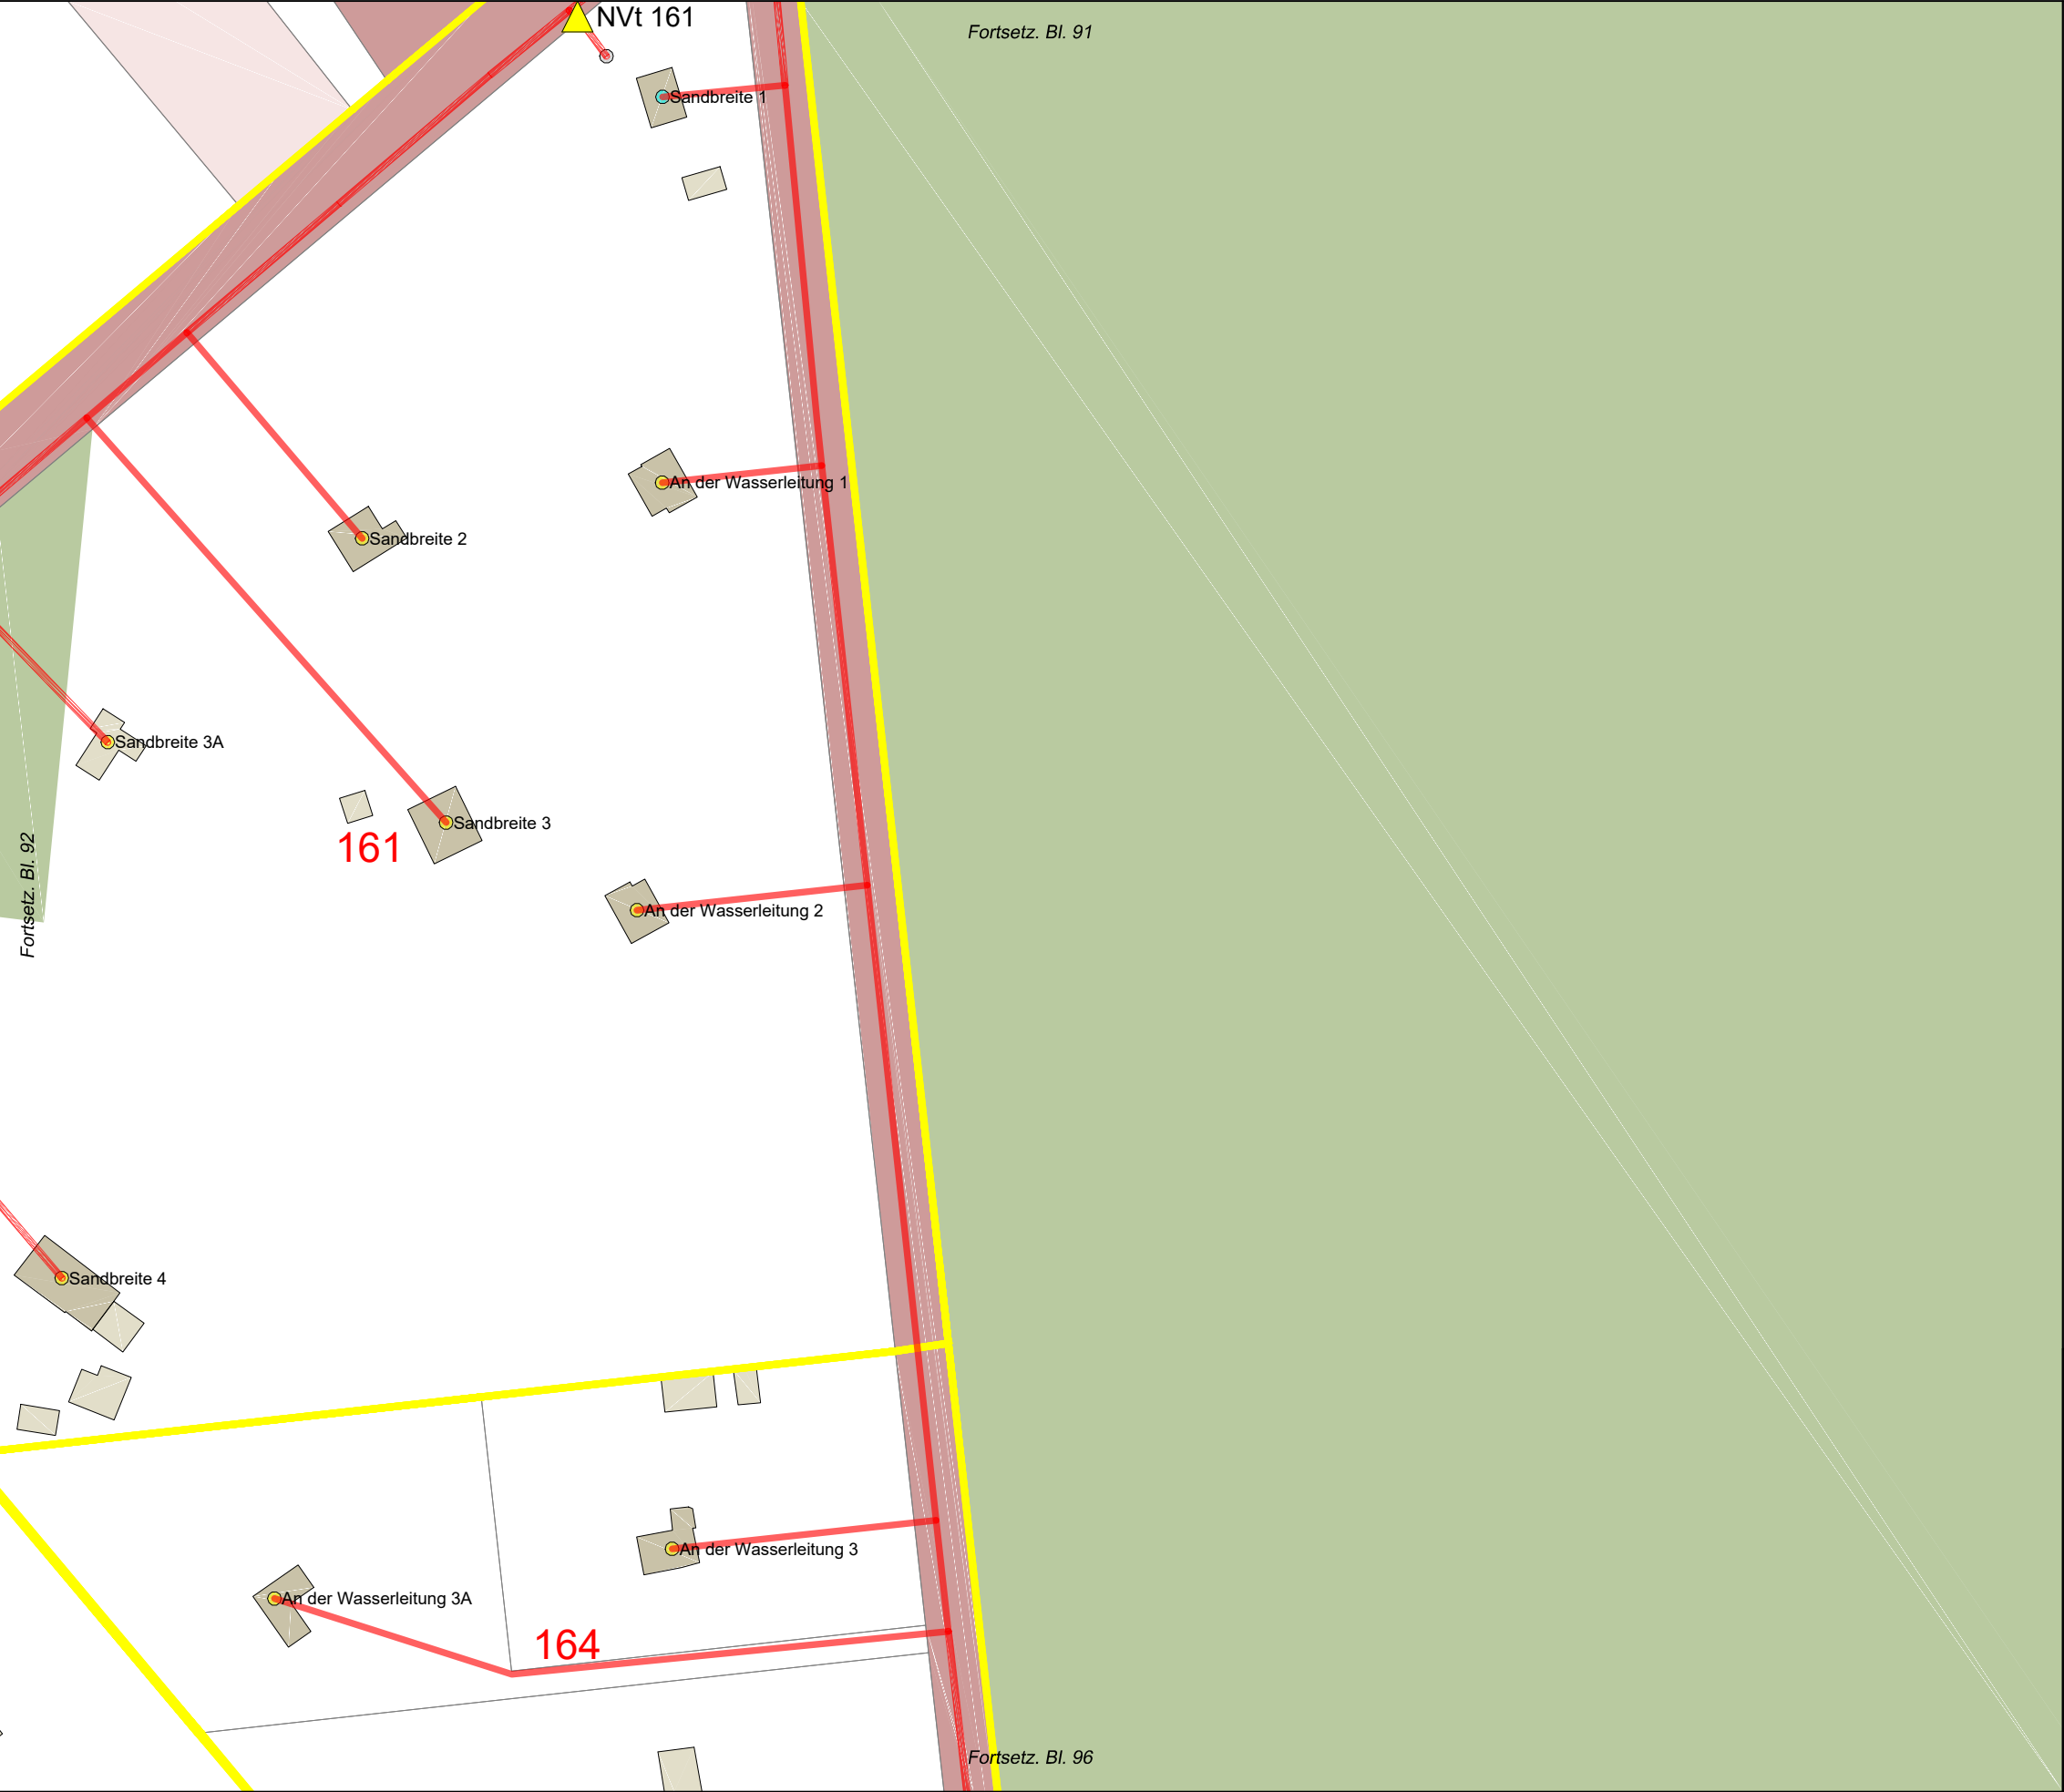


Legende

- Trasse geplant
- potenzielle BB-Trasse
- vorh. Leerrohr
- NVT Cluster
- PoP
- BB-Übergabe
- Netzverteiler
- Kabelschacht (ungefähre Pos.)
- Anschlusspunkt geplant
- Anschluss nicht geplant
- potenzieller Anschluss
- Flurstücksgrenzen
- Flurstück öffentlich
- Hauptgebäude
- Nebengebäude
- Verkehrsanlagen
- Gewässer
- Wald, Grünfläche, Moor
- Grenze VG/EG



Auftraggeber:				Planung:					
Projekt:				FTTB-Netz Bördekreis LOS5 und LOS6 VG Elbe-Heide / EG Niedere Börde					
Ort:				Gem. Colbitz / Ortsteil Samswegen (Haidberg-Süd)					
Ortsteil:				Lindhorst (Haidberg)					
Planart:				Entwurfsplanung V.1					
		Name:		Datum:		Maßstab:		1:1.000	
Gez.:		Ungerath		23.10.2020		Format:		A3	
Gepr.:		Büttner		23.10.2020		Blatt:		93/116	

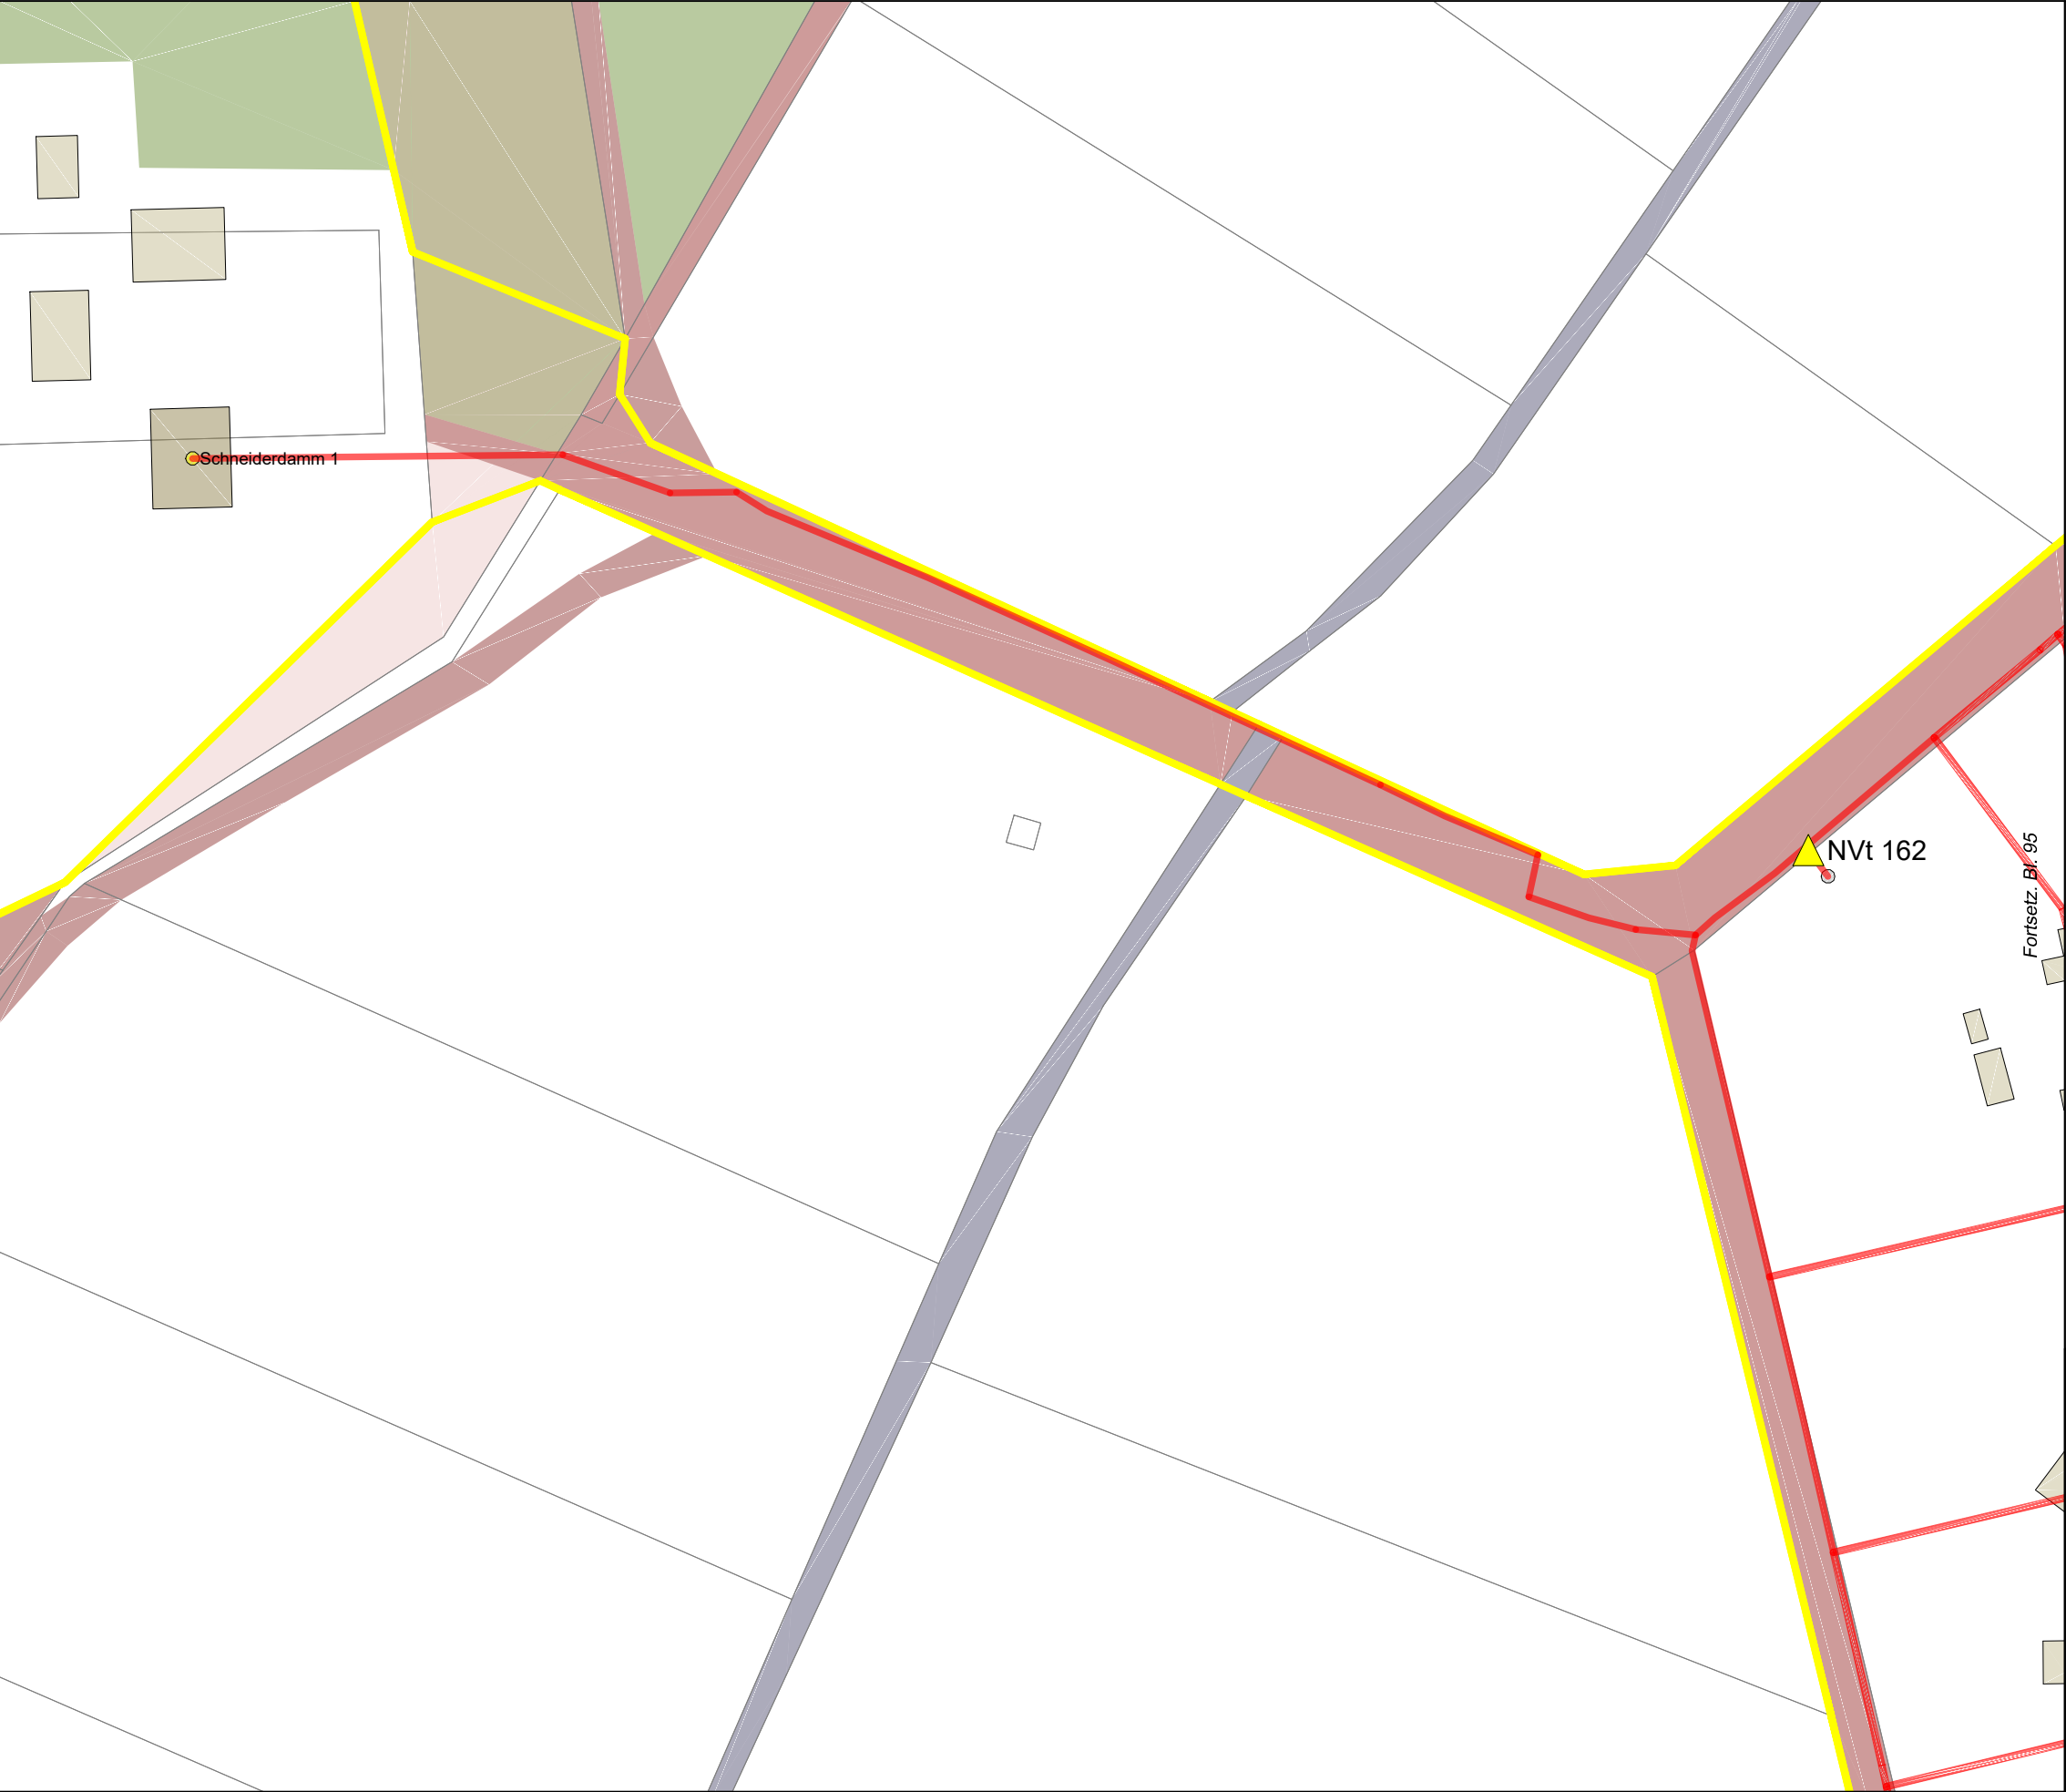

Legende

- Trasse geplant
- potenzielle BB-Trasse
- vorh. Leerrohr
- NVT Cluster
- PoP
- BB-Übergabe
- Netzverteiler
- Kabelschacht (ungefähre Pos.)
- Anschlusspunkt geplant
- Anschluss nicht geplant
- potenzieller Anschluss
- Flurstücksgrenzen
- Flurstück öffentlich
- Hauptgebäude
- Nebengebäude
- Verkehrsanlagen
- Gewässer
- Wald, Grünfläche, Moor
- Grenze VG/EG



Auftraggeber:				Planung:			
Projekt:						FTTB-Netz Bördekreis LOS5 und LOS6 VG Elbe-Heide / EG Niedere Börde	
Ort:						Gem. Colbitz / Ortsteil Samswegen (Haidberg-Süd)	
Ortsteil:						Lindhorst (Schneiderdamm)	
Planart:						Entwurfsplanung V.1	
	Name:		Datum:	Maßstab:	1:1.000		
Gez.:	Ungerath		23.10.2020	Format:	A3		
Gepr.:	Büttner		23.10.2020	Blatt:	94/116		



Legende

Trasse geplant

potenzielle BB-Trasse

vorh. Leerrohr

NVT Cluster

PoP

BB-Übergabe

Netzverteiler

Kabelschacht (ungefähre Pos.)

Anschlusspunkt geplant

Anschluss nicht geplant

potenzieller Anschluss

Flurstücksgrenzen

Flurstück öffentlich

Hauptgebäude

Nebengebäude

Verkehrsanlagen

Gewässer

Wald, Grünfläche, Moor

Grenze VG/EG

Auftraggeber:



Planung:

Projekt:

FTTB-Netz Bördekreis LOS5 und LOS6
VG Elbe-Heide / EG Niedere Börde

Ort:

Gem. Colbitz / Ortsteil Samswegen (Haidberg-Süd)


Ortsteil:

Lindhorst (Haidberg)

Planart:

Entwurfsplanung V.1


Name:	Datum:	Maßstab:	1:1.000
Gez.: Ungerath	23.10.2020	Format:	A3
Gepr.: Büttner	23.10.2020	Blatt:	95/116

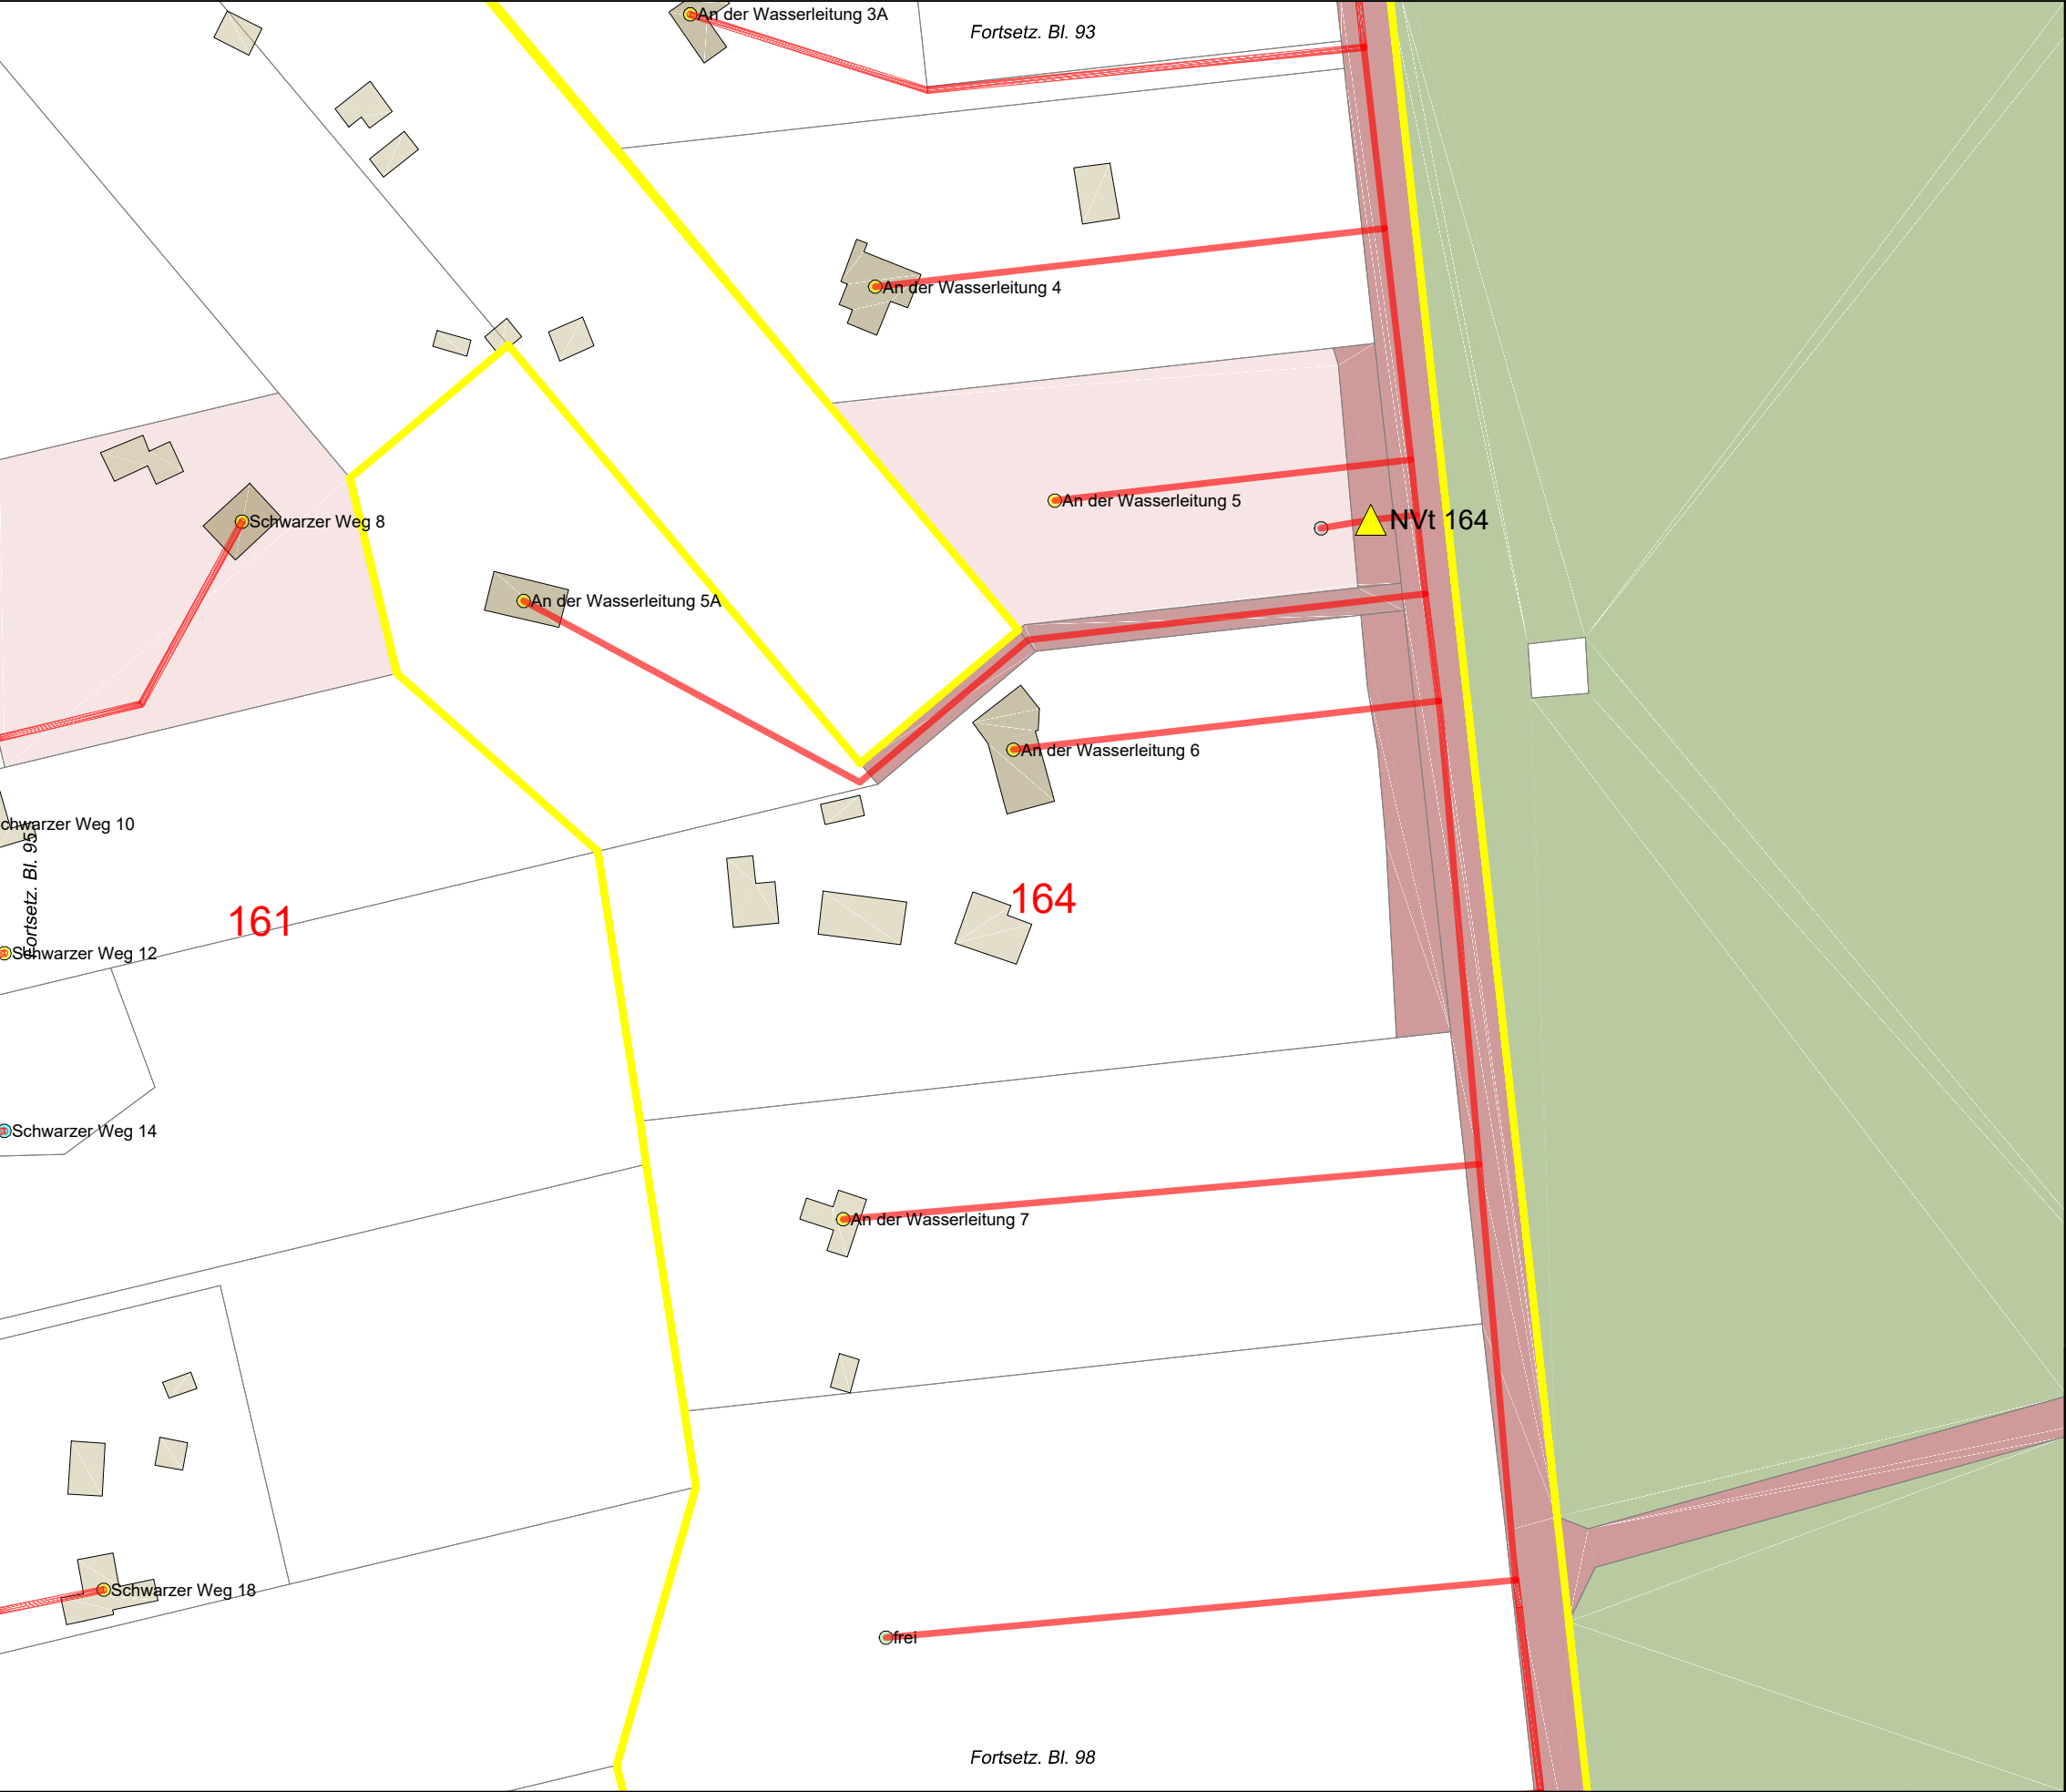

Legende

- Trasse geplant
- potenzielle BB-Trasse
- vorh. Leerrohr
- NVT Cluster
- PoP
- BB-Übergabe
- Netzverteiler
- Kabelschacht (ungefähre Pos.)
- Anschlusspunkt geplant
- Anschluss nicht geplant
- potenzieller Anschluss
- Flurstücksgrenzen
- Flurstück öffentlich
- Hauptgebäude
- Nebengebäude
- Verkehrsanlagen
- Gewässer
- Wald, Grünfläche, Moor
- Grenze VG/EG

Auftraggeber:				Planung:	
Projekt:				FTTB-Netz Bördekreis LOS5 und LOS6 VG Elbe-Heide / EG Niedere Börde	
Ort:				Gem. Colbitz / Ortsteil Samswegen (Haidberg-Süd)	
Ortsteil:				Lindhorst (Haidberg)	
Planart:				Entwurfsplanung V.1	
	Name:		Datum:	Maßstab:	1:1.000
Gez.:	Ungerath		23.10.2020	Format:	A3
Gepr.:	Büttner		23.10.2020	Blatt:	96/116

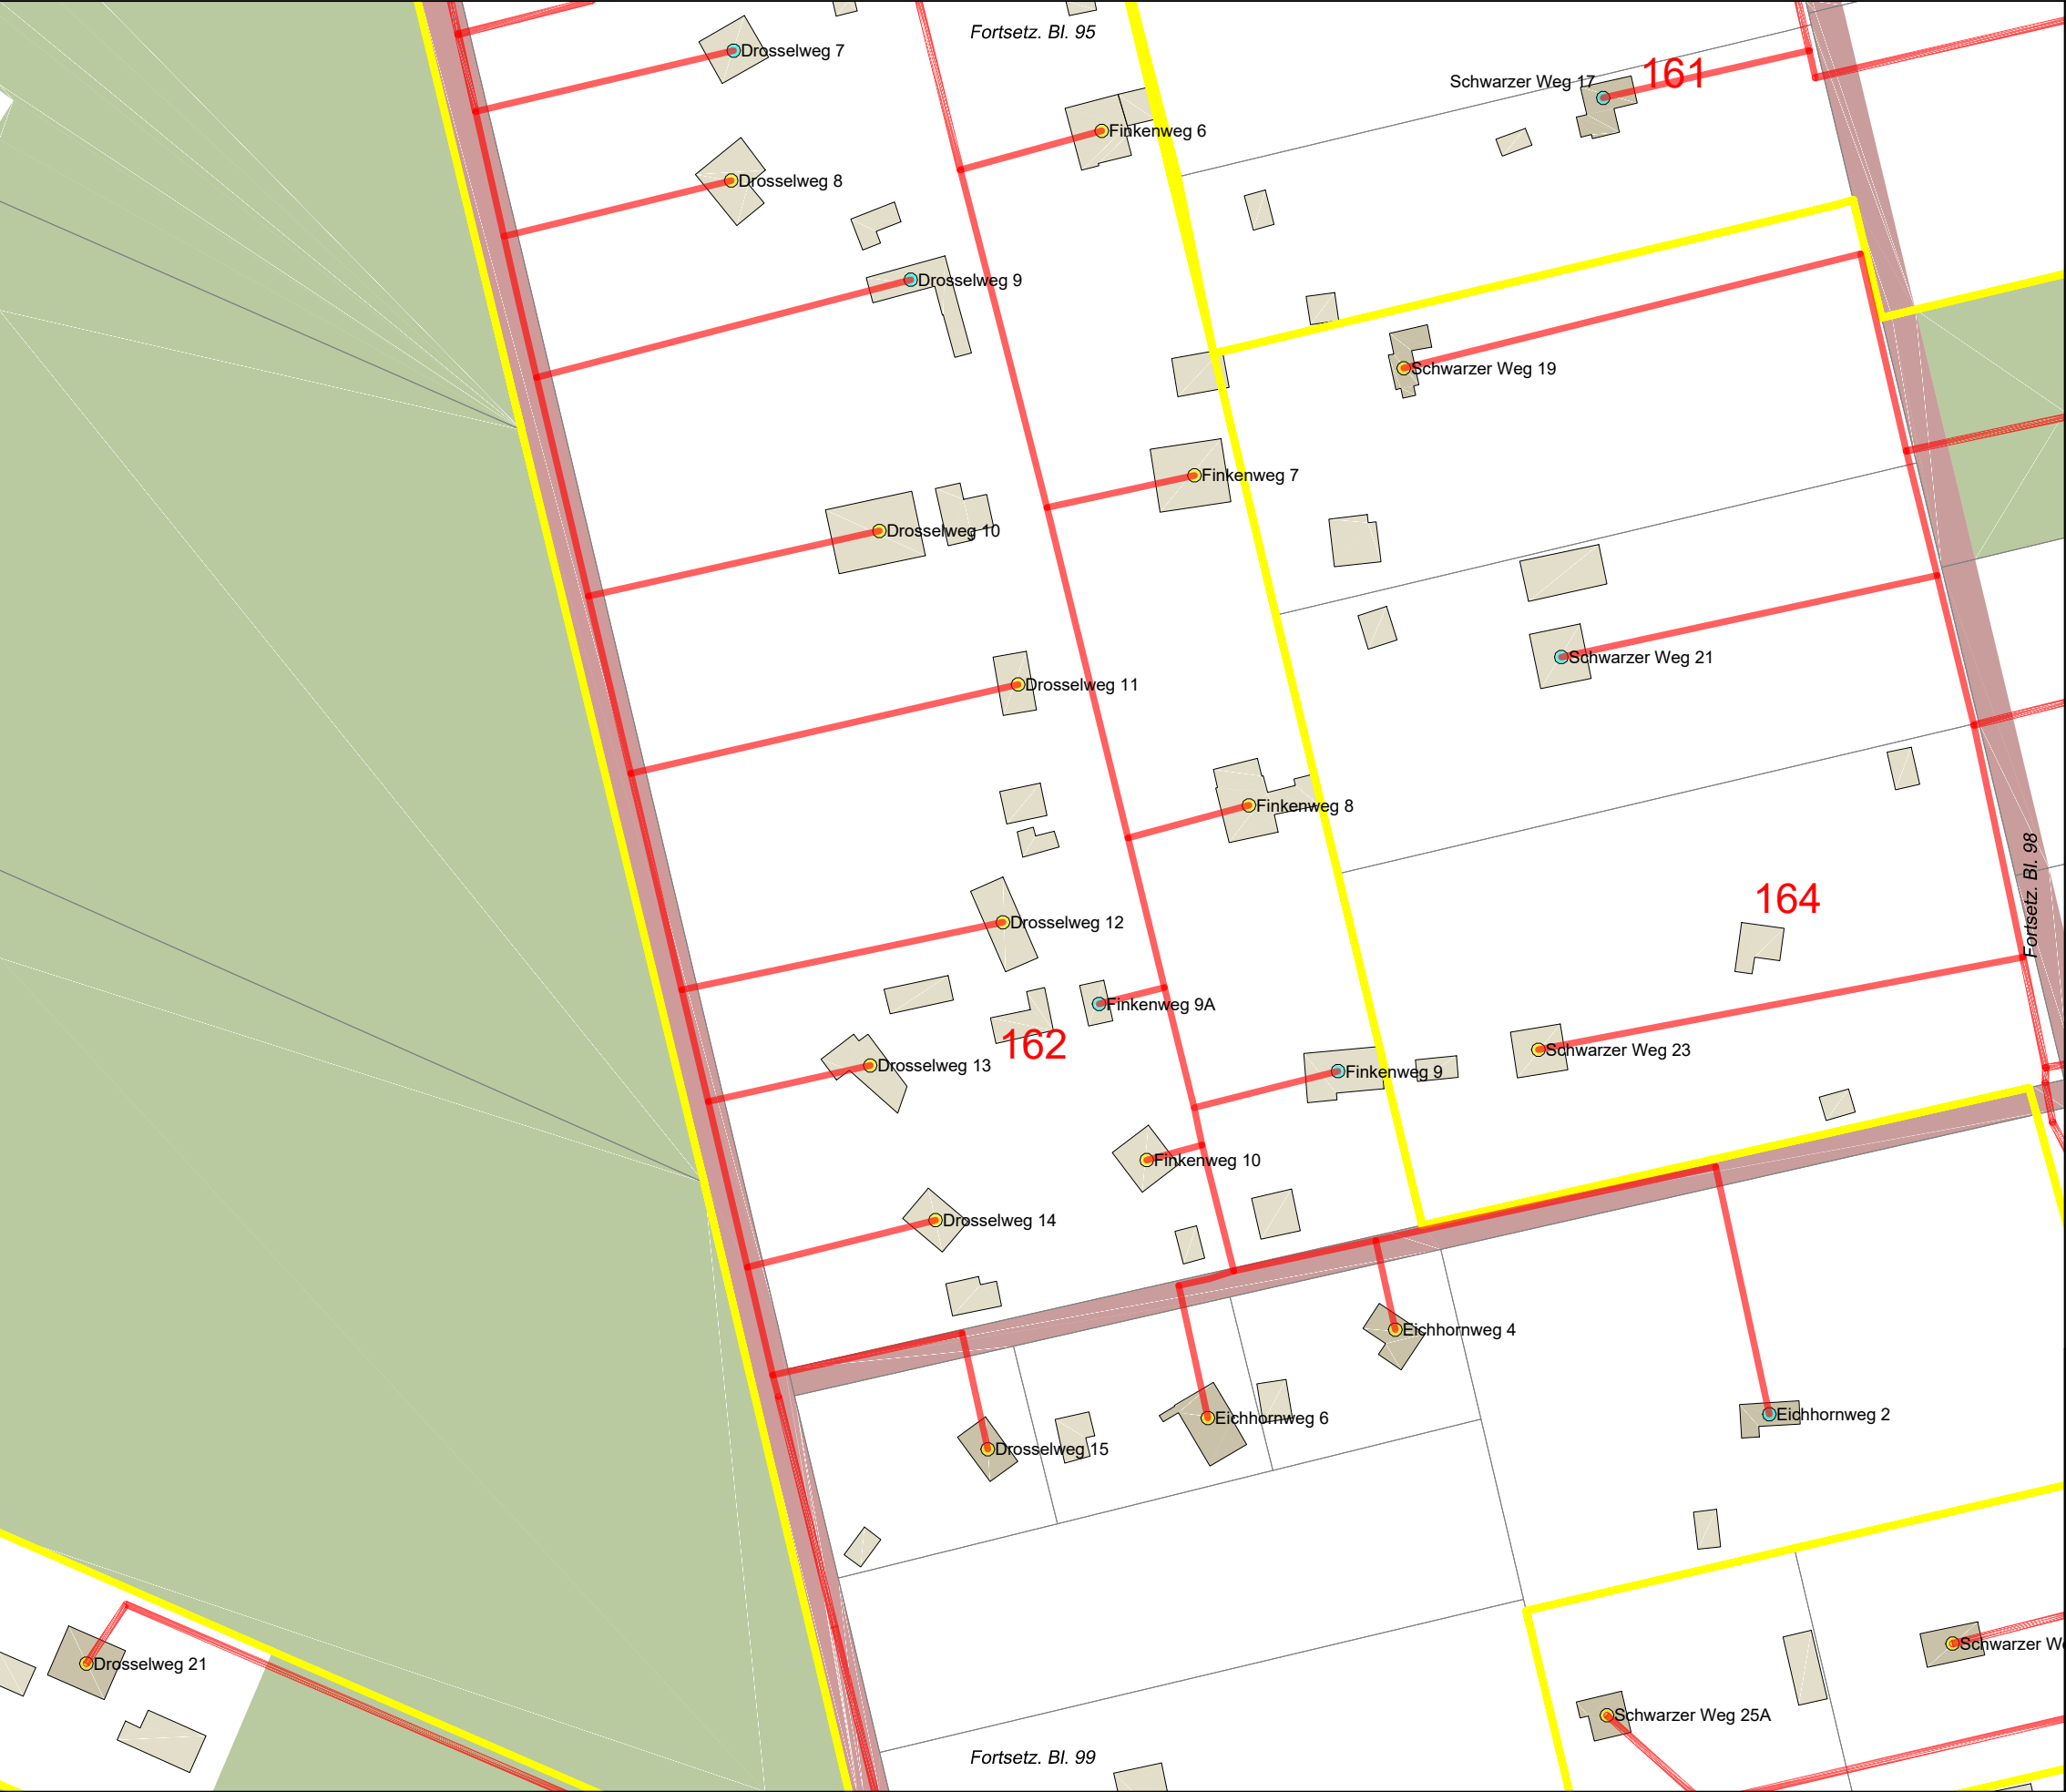


Legende

- Trasse geplant
- potenzielle BB-Trasse
- vorh. Leerrohr
- NVT Cluster
- PoP
- BB-Übergabe
- Netzverteiler
- Kabelschacht (ungefähre Pos.)
- Anschlusspunkt geplant
- Anschluss nicht geplant
- potenzieller Anschluss
- Flurstücksgrenzen
- Flurstück öffentlich
- Hauptgebäude
- Nebengebäude
- Verkehrsanlagen
- Gewässer
- Wald, Grünfläche, Moor
- Grenze VG/EG



Auftraggeber:				Planung:	
Projekt:				FTTB-Netz Bördekreis LOS5 und LOS6 VG Elbe-Heide / EG Niedere Börde	
Ort:				Gem. Colbitz / Ortsteil Samswegen (Haidberg-Süd)	
Ortsteil:				Lindhorst (Haidberg)	
Planart:				Entwurfsplanung V.1	
	Name:	Datum:	Maßstab:	1:1.000	
Gez.:	Ungerath	23.10.2020	Format:	A3	
Gepr.:	Büttner	23.10.2020	Blatt:	97/116	

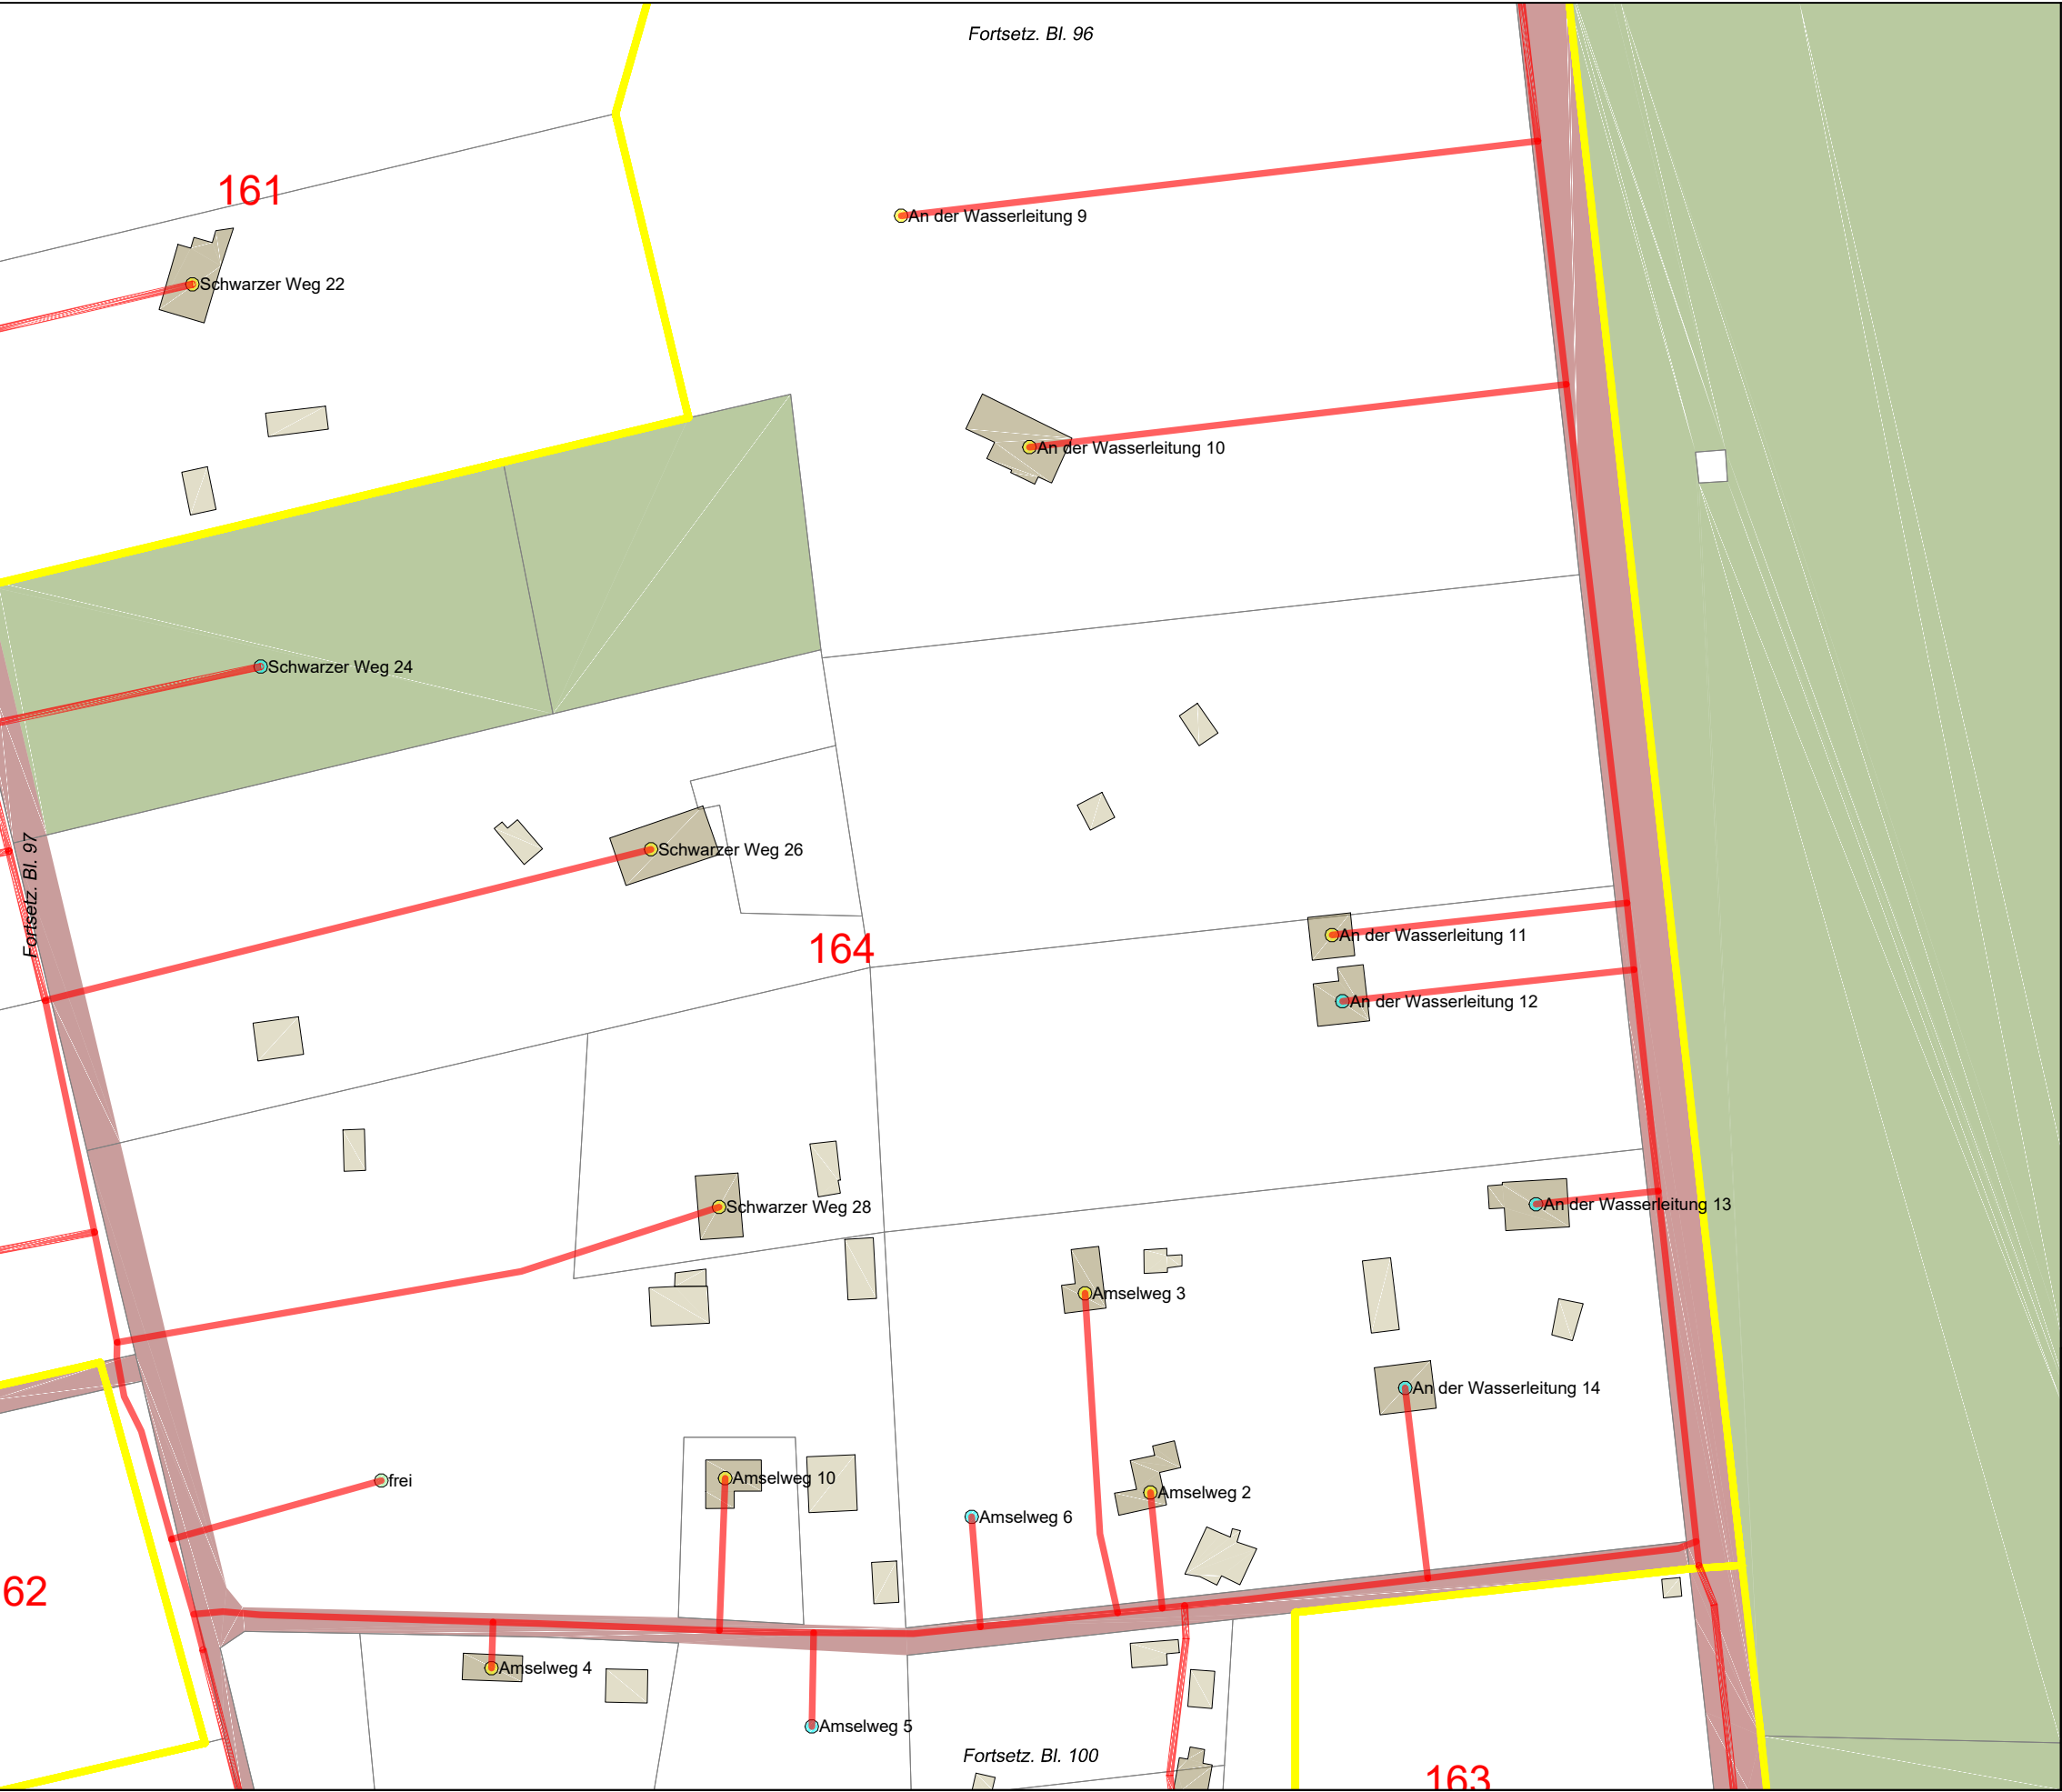

Fortsetz. Bl. 96

Fortsetz. Bl. 97


Fortsetz. Bl. 100

Legende

- Trasse geplant
- potenzielle BB-Trasse
- vorh. Leerrohr
- NVT Cluster
- PoP
- BB-Übergabe
- Netzverteiler
- Kabelschacht (ungefähre Pos.)
- Anschlusspunkt geplant
- Anschluss nicht geplant
- potenzieller Anschluss
- Flurstücksgrenzen
- Flurstück öffentlich
- Hauptgebäude
- Nebengebäude
- Verkehrsanlagen
- Gewässer
- Wald, Grünfläche, Moor
- Grenze VG/EG




Auftraggeber:		Planung:	
		 Network Planning & Services GmbH	
Projekt:	FTTB-Netz Bördekreis LOS5 und LOS6 VG Elbe-Heide / EG Niedere Börde		
Ort:	Gem. Colbitz / Ortsteil Samswegen (Haidberg-Süd)		
Ortsteil:	Lindhorst (Haidberg)		
Planart:	Entwurfsplanung V.1		
Name:		Datum:	Maßstab: 1:1.000
Gez.:	Ungerath	23.10.2020	Format: A3
Gepr.:	Büttner	23.10.2020	Blatt: 98/116

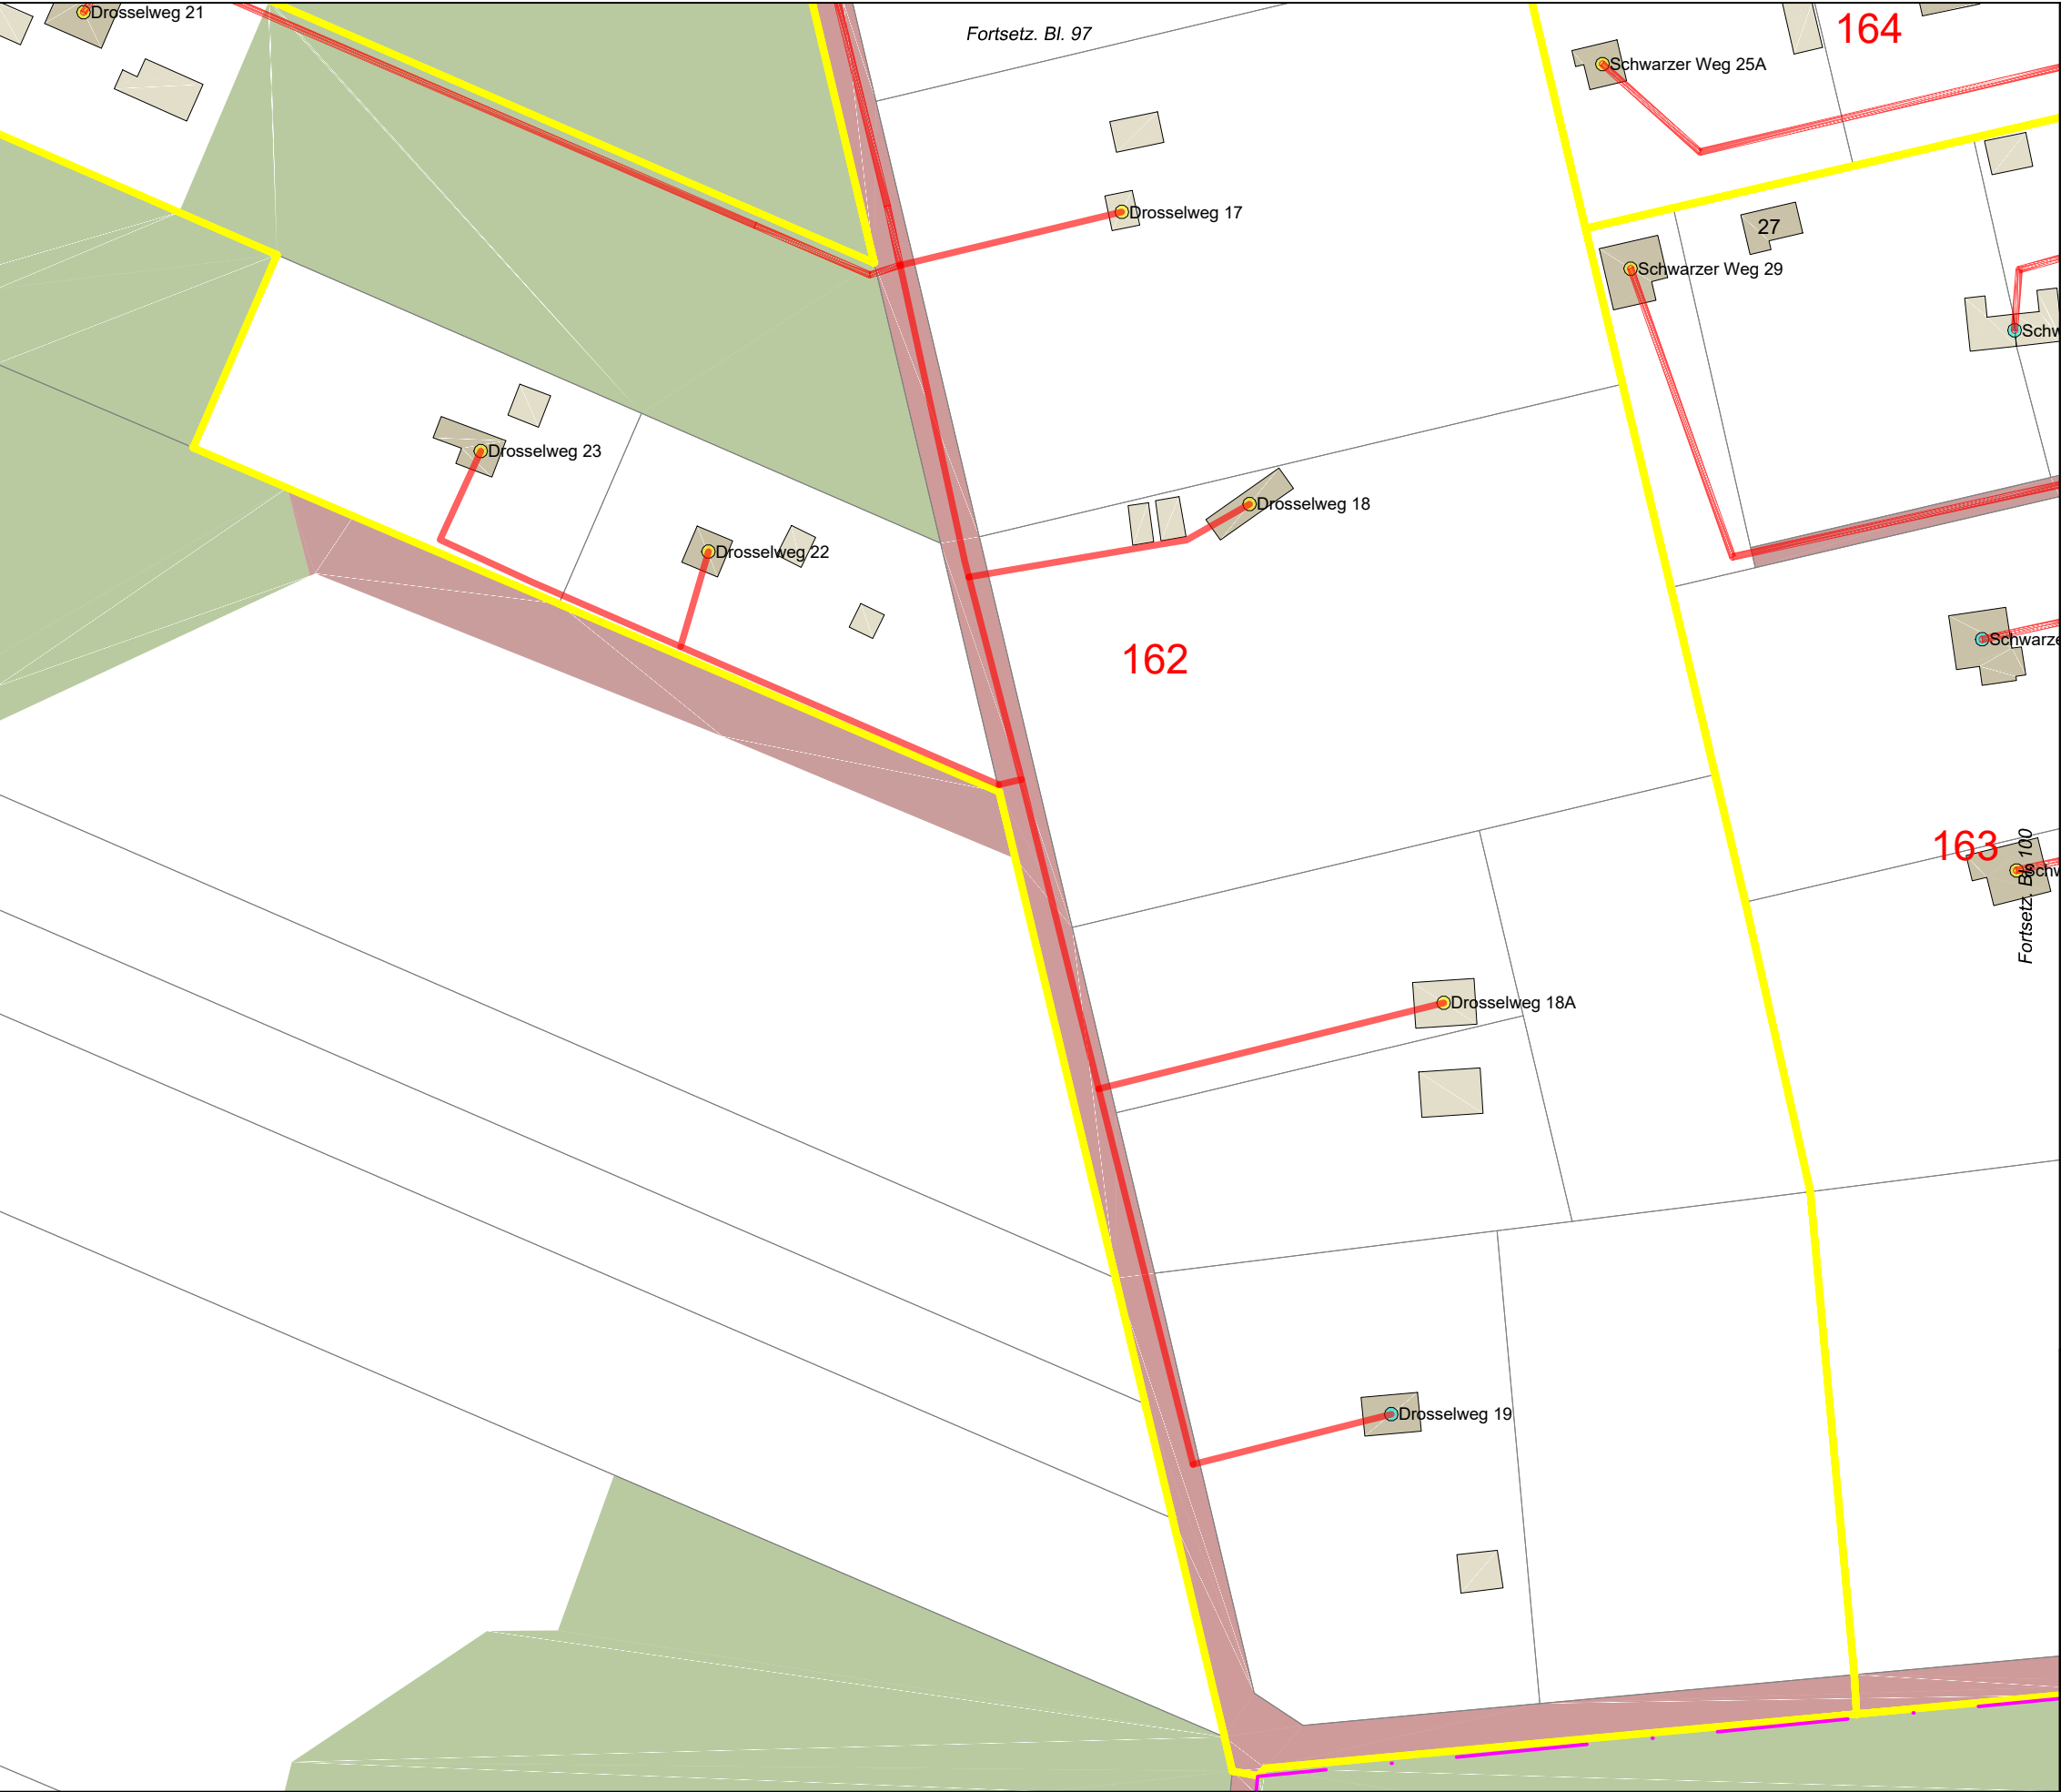

Legende

- Trasse geplant
- potenzielle BB-Trasse
- vorh. Leerrohr
- NVT Cluster
- PoP
- BB-Übergabe
- Netzverteiler
- Kabelschacht (ungefähre Pos.)
- Anschlusspunkt geplant
- Anschluss nicht geplant
- potenzieller Anschluss
- Flurstücksgrenzen
- Flurstück öffentlich
- Hauptgebäude
- Nebengebäude
- Verkehrsanlagen
- Gewässer
- Wald, Grünfläche, Moor
- Grenze VG/EG

Auftraggeber:				Planung:					
Projekt:				FTTB-Netz Bördekreis LOS5 und LOS6 VG Elbe-Heide / EG Niedere Börde					
Ort:				Gem. Colbitz / Ortsteil Samswegen (Haidberg-Süd)					
Ortsteil:				Lindhorst (Haidberg)					
Planart:				Entwurfsplanung V.1					
		Name:		Datum:		Maßstab:		1:1.000	
Gez.:		Ungerath		23.10.2020		Format:		A3	
Gepr.:		Büttner		23.10.2020		Blatt:		99/116	

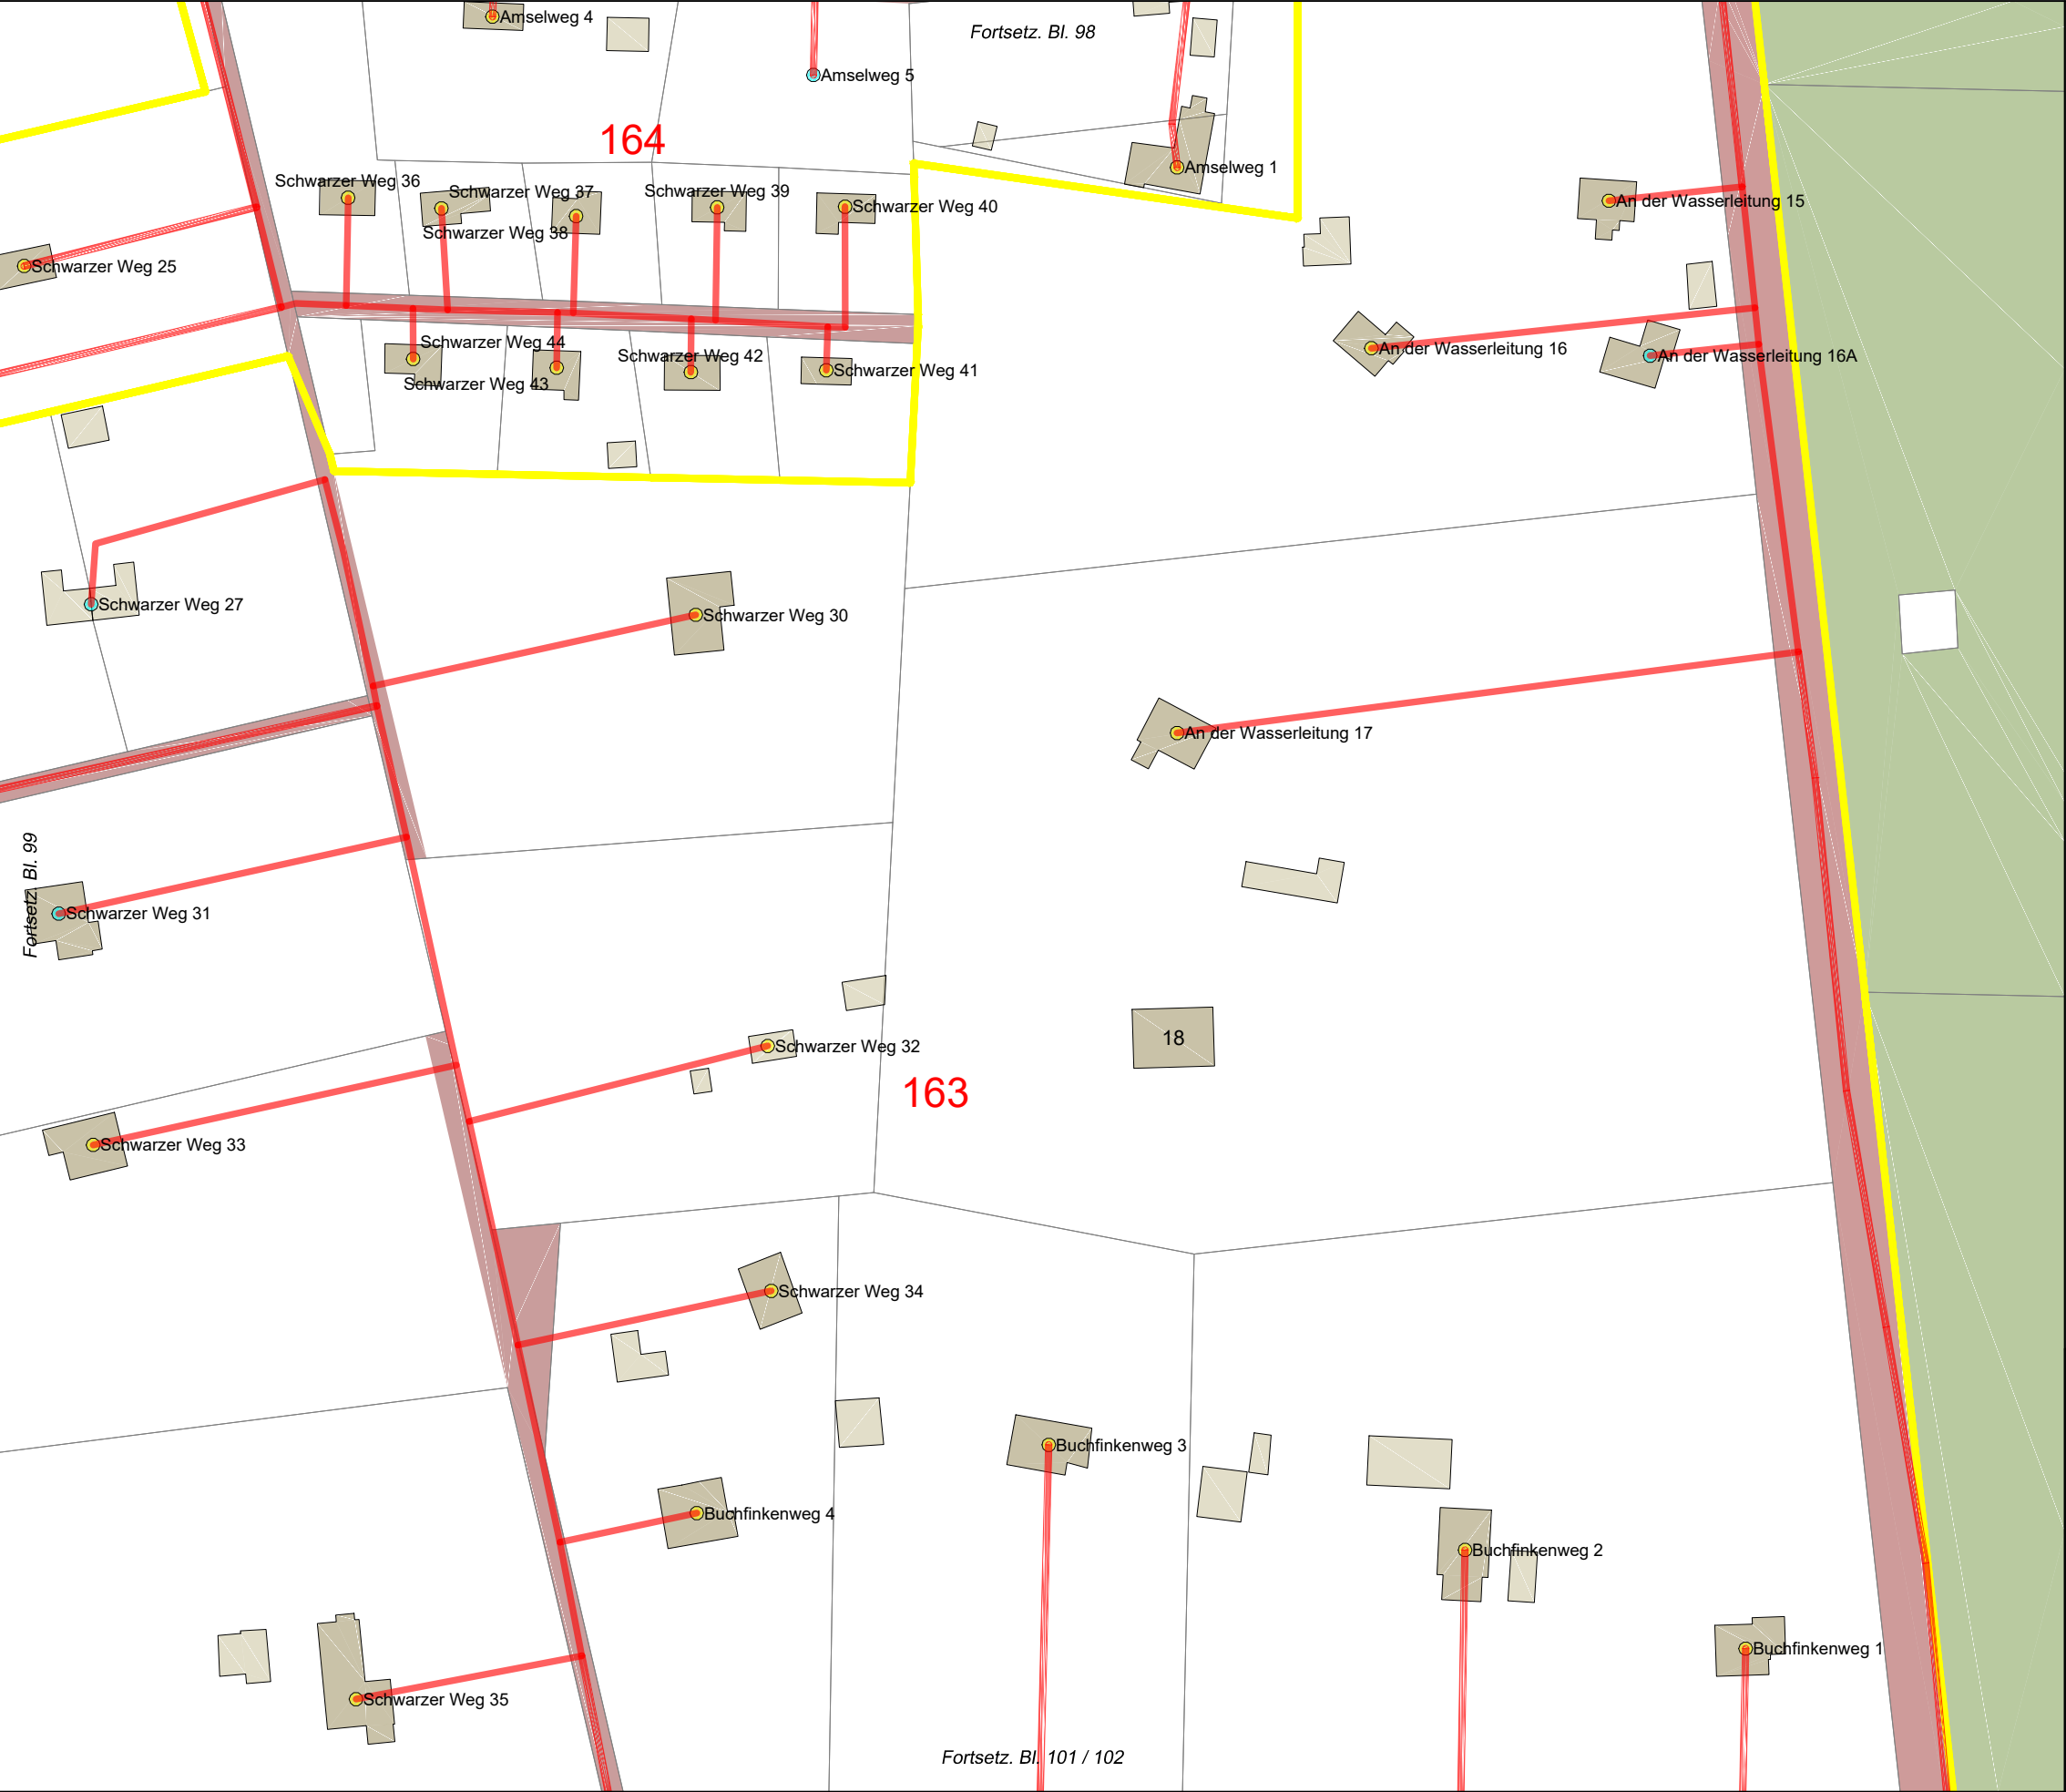

Legende

Trasse geplant

potenzielle BB-Trasse

vorh. Leerrohr

NVT Cluster

PoP

BB-Übergabe

Netzverteiler

Kabelschacht (ungefähre Pos.)

Anschlusspunkt geplant

Anschluss nicht geplant

potenzieller Anschluss

Flurstücksgrenzen

Flurstück öffentlich

Hauptgebäude

Nebengebäude

Verkehrsanlagen

Gewässer

Wald, Grünfläche, Moor

Grenze VG/EG

Auftraggeber:



Planung:

Projekt:

FTTB-Netz Bördekreis LOS5 und LOS6
VG Elbe-Heide / EG Niedere Börde

Ort:

Gem. Colbitz / Ortsteil Samswegen (Haidberg-Süd)

Ortsteil:

Lindhorst (Haidberg)

Planart:

Entwurfsplanung V.1

Name:

Datum:

Maßstab:

1:1.000

Gez.:

Ungerath

23.10.2020

Format:

A3


Gepr.:

Büttner

23.10.2020

Blatt:

100/116

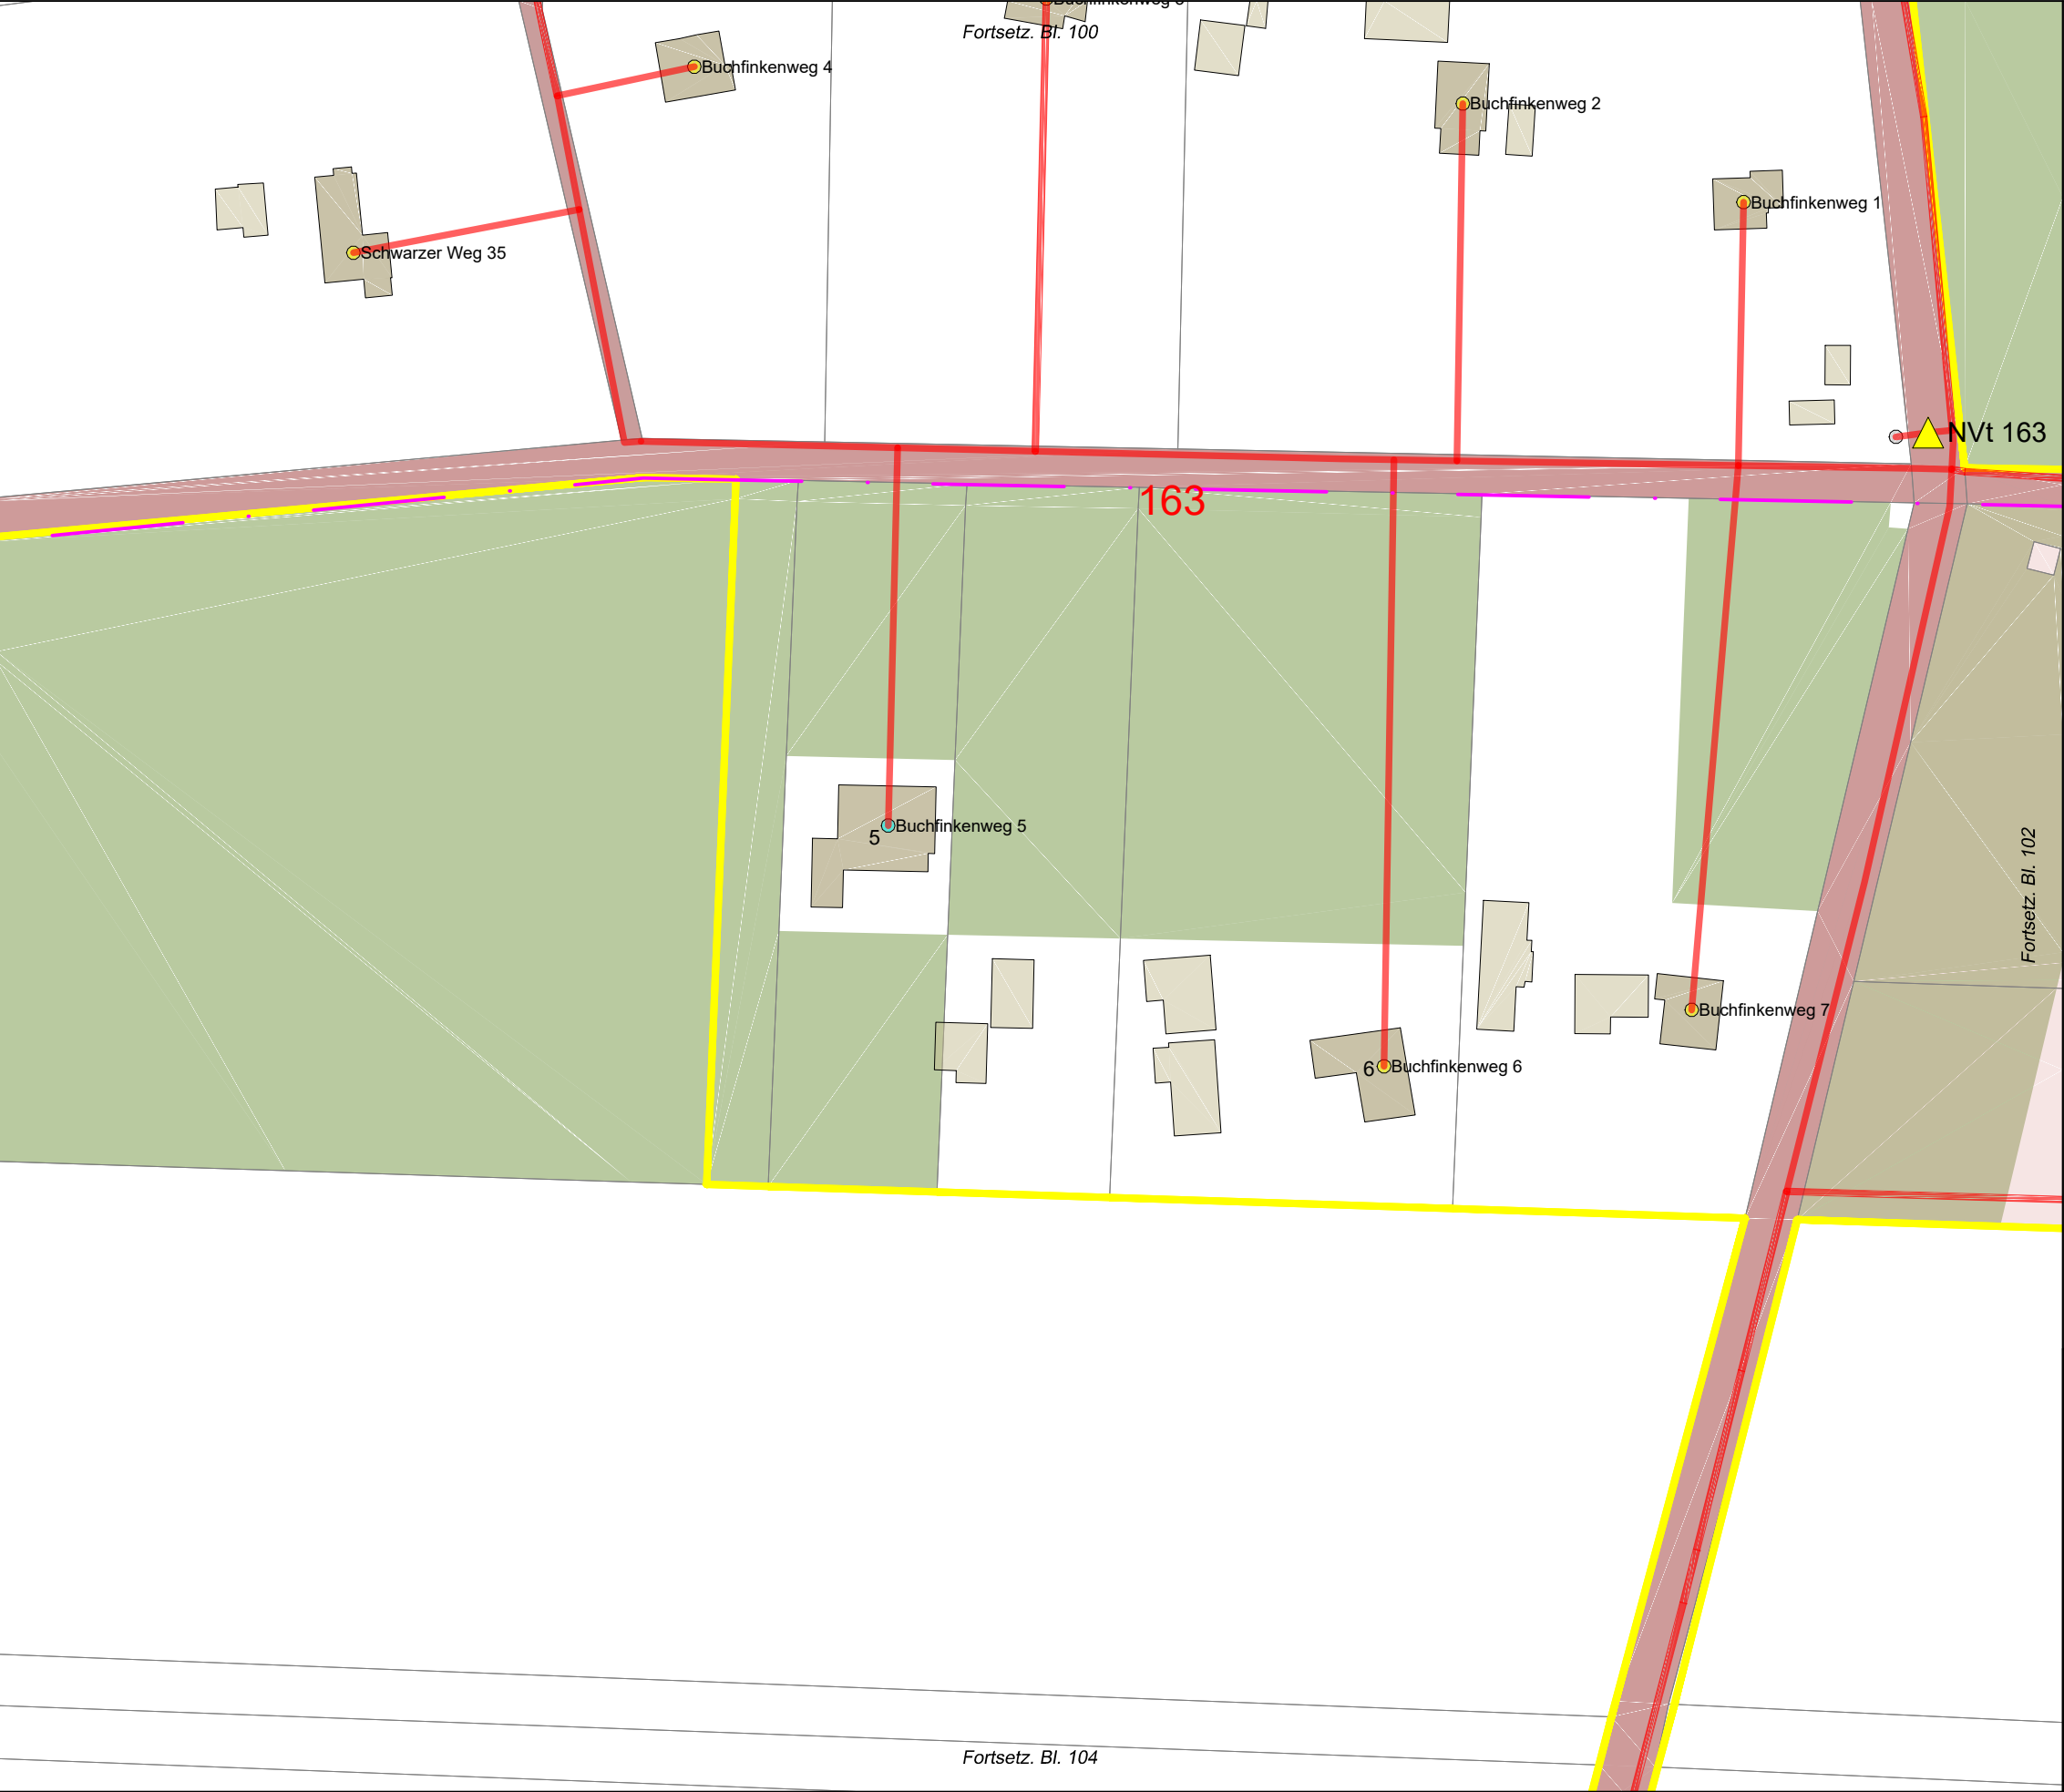


Legende

- Trasse geplant
- potenzielle BB-Trasse
- vorh. Leerrohr
- NVT Cluster
- PoP
- BB-Übergabe
- Netzverteiler
- Kabelschacht (ungefähre Pos.)
- Anschlusspunkt geplant
- Anschluss nicht geplant
- potenzieller Anschluss
- Flurstücksgrenzen
- Flurstück öffentlich
- Hauptgebäude
- Nebengebäude
- Verkehrsanlagen
- Gewässer
- Wald, Grünfläche, Moor
- Grenze VG/EG



Auftraggeber:				Planung:	
Projekt:				FTTB-Netz Bördekreis LOS5 und LOS6 VG Elbe-Heide / EG Niedere Börde	
Ort:				Gem. Colbitz / Ortsteil Samswegen (Haidberg-Süd)	
Ortsteil:				Lindhorst (Haidberg) / Samswegen (Haidberg-Süd)	
Planart:				Entwurfsplanung V.1	
Name:		Datum:	Maßstab:	1:1.000	
Gez.:	Ungerath	23.10.2020	Format:	A3	
Gepr.:	Büttner	23.10.2020	Blatt:	101/116	

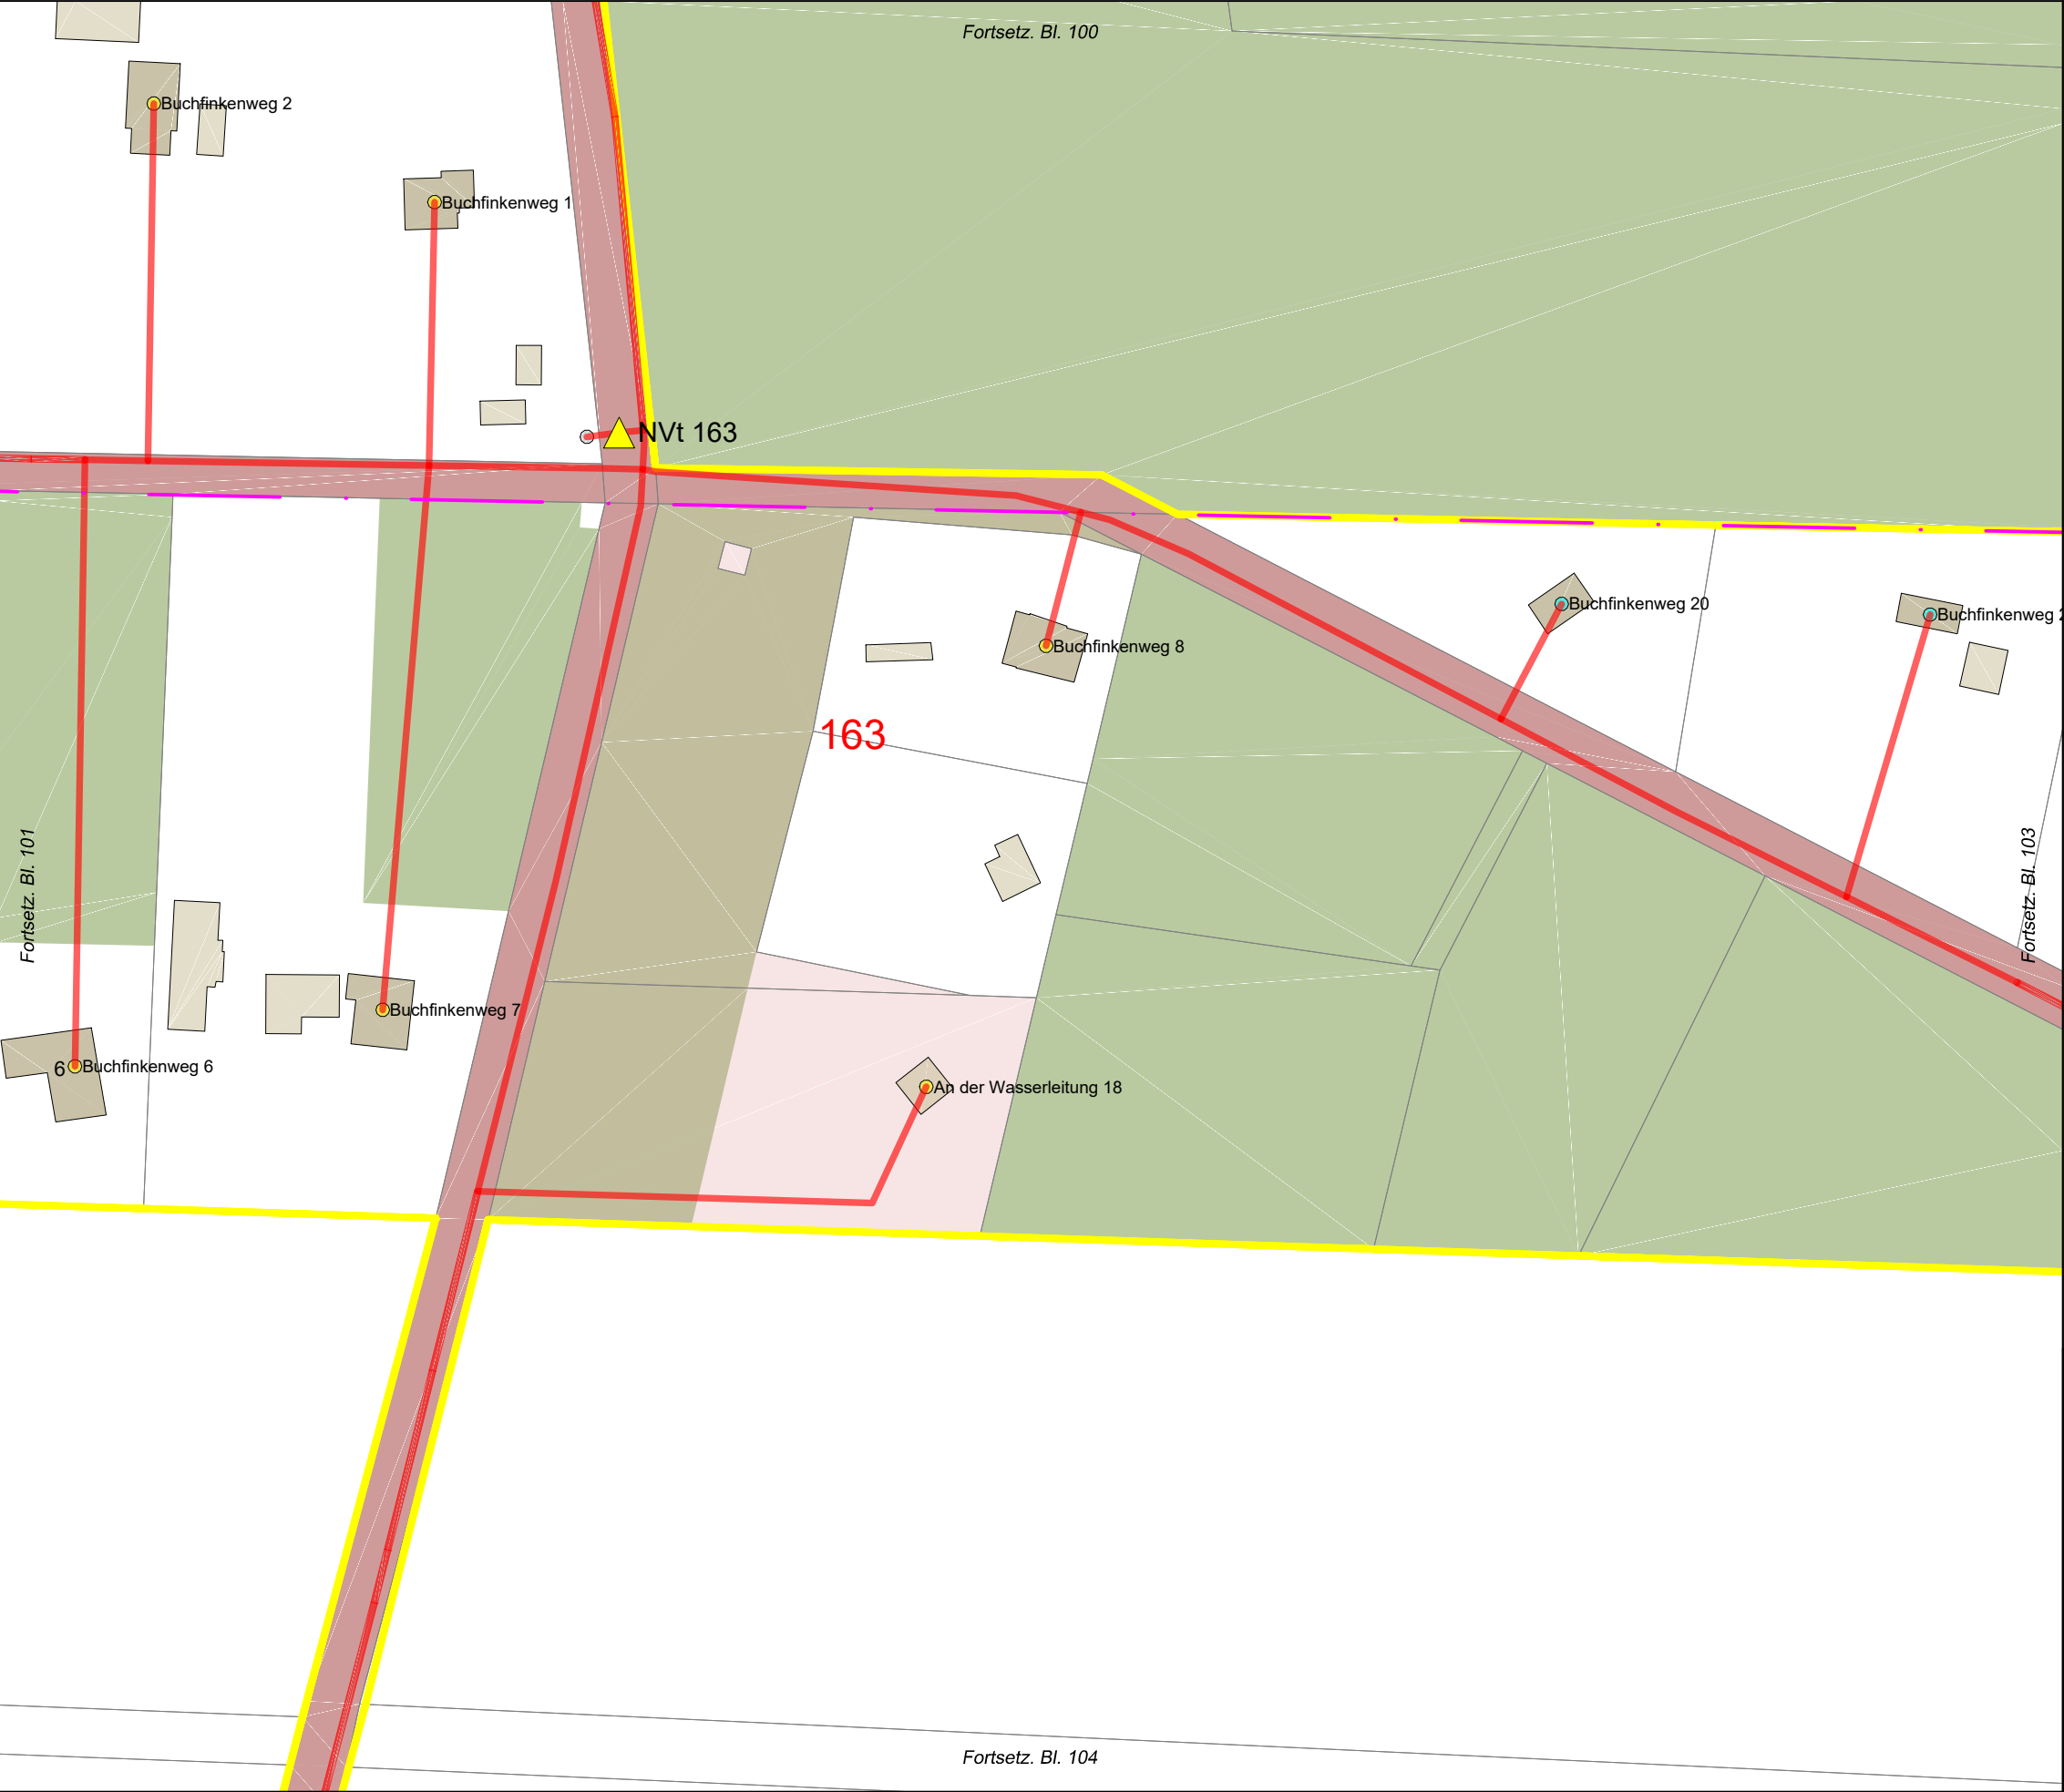


Legende

- Trasse geplant
- potenzielle BB-Trasse
- vorh. Leerrohr
- NVT Cluster
- PoP
- BB-Übergabe
- Netzverteiler
- Kabelschacht (ungefähre Pos.)
- Anschlusspunkt geplant
- Anschluss nicht geplant
- potenzieller Anschluss
- Flurstücksgrenzen
- Flurstück öffentlich
- Hauptgebäude
- Nebengebäude
- Verkehrsanlagen
- Gewässer
- Wald, Grünfläche, Moor
- Grenze VG/EG




Auftraggeber:				Planung:	
Projekt:				FTTB-Netz Bördekreis LOS5 und LOS6 VG Elbe-Heide / EG Niedere Börde	
Ort:				Gem. Colbitz / Ortsteil Samswegen (Haidberg-Süd)	
Ortsteil:				Lindhorst (Haidberg) / Samswegen (Haidberg-Süd)	
Planart:				Entwurfsplanung V.1	
Name:		Datum:	Maßstab:	1:1.000	
Gez.: Ungerath		23.10.2020	Format:	A3	
Gepr.: Büttner		23.10.2020	Blatt:	102/116	

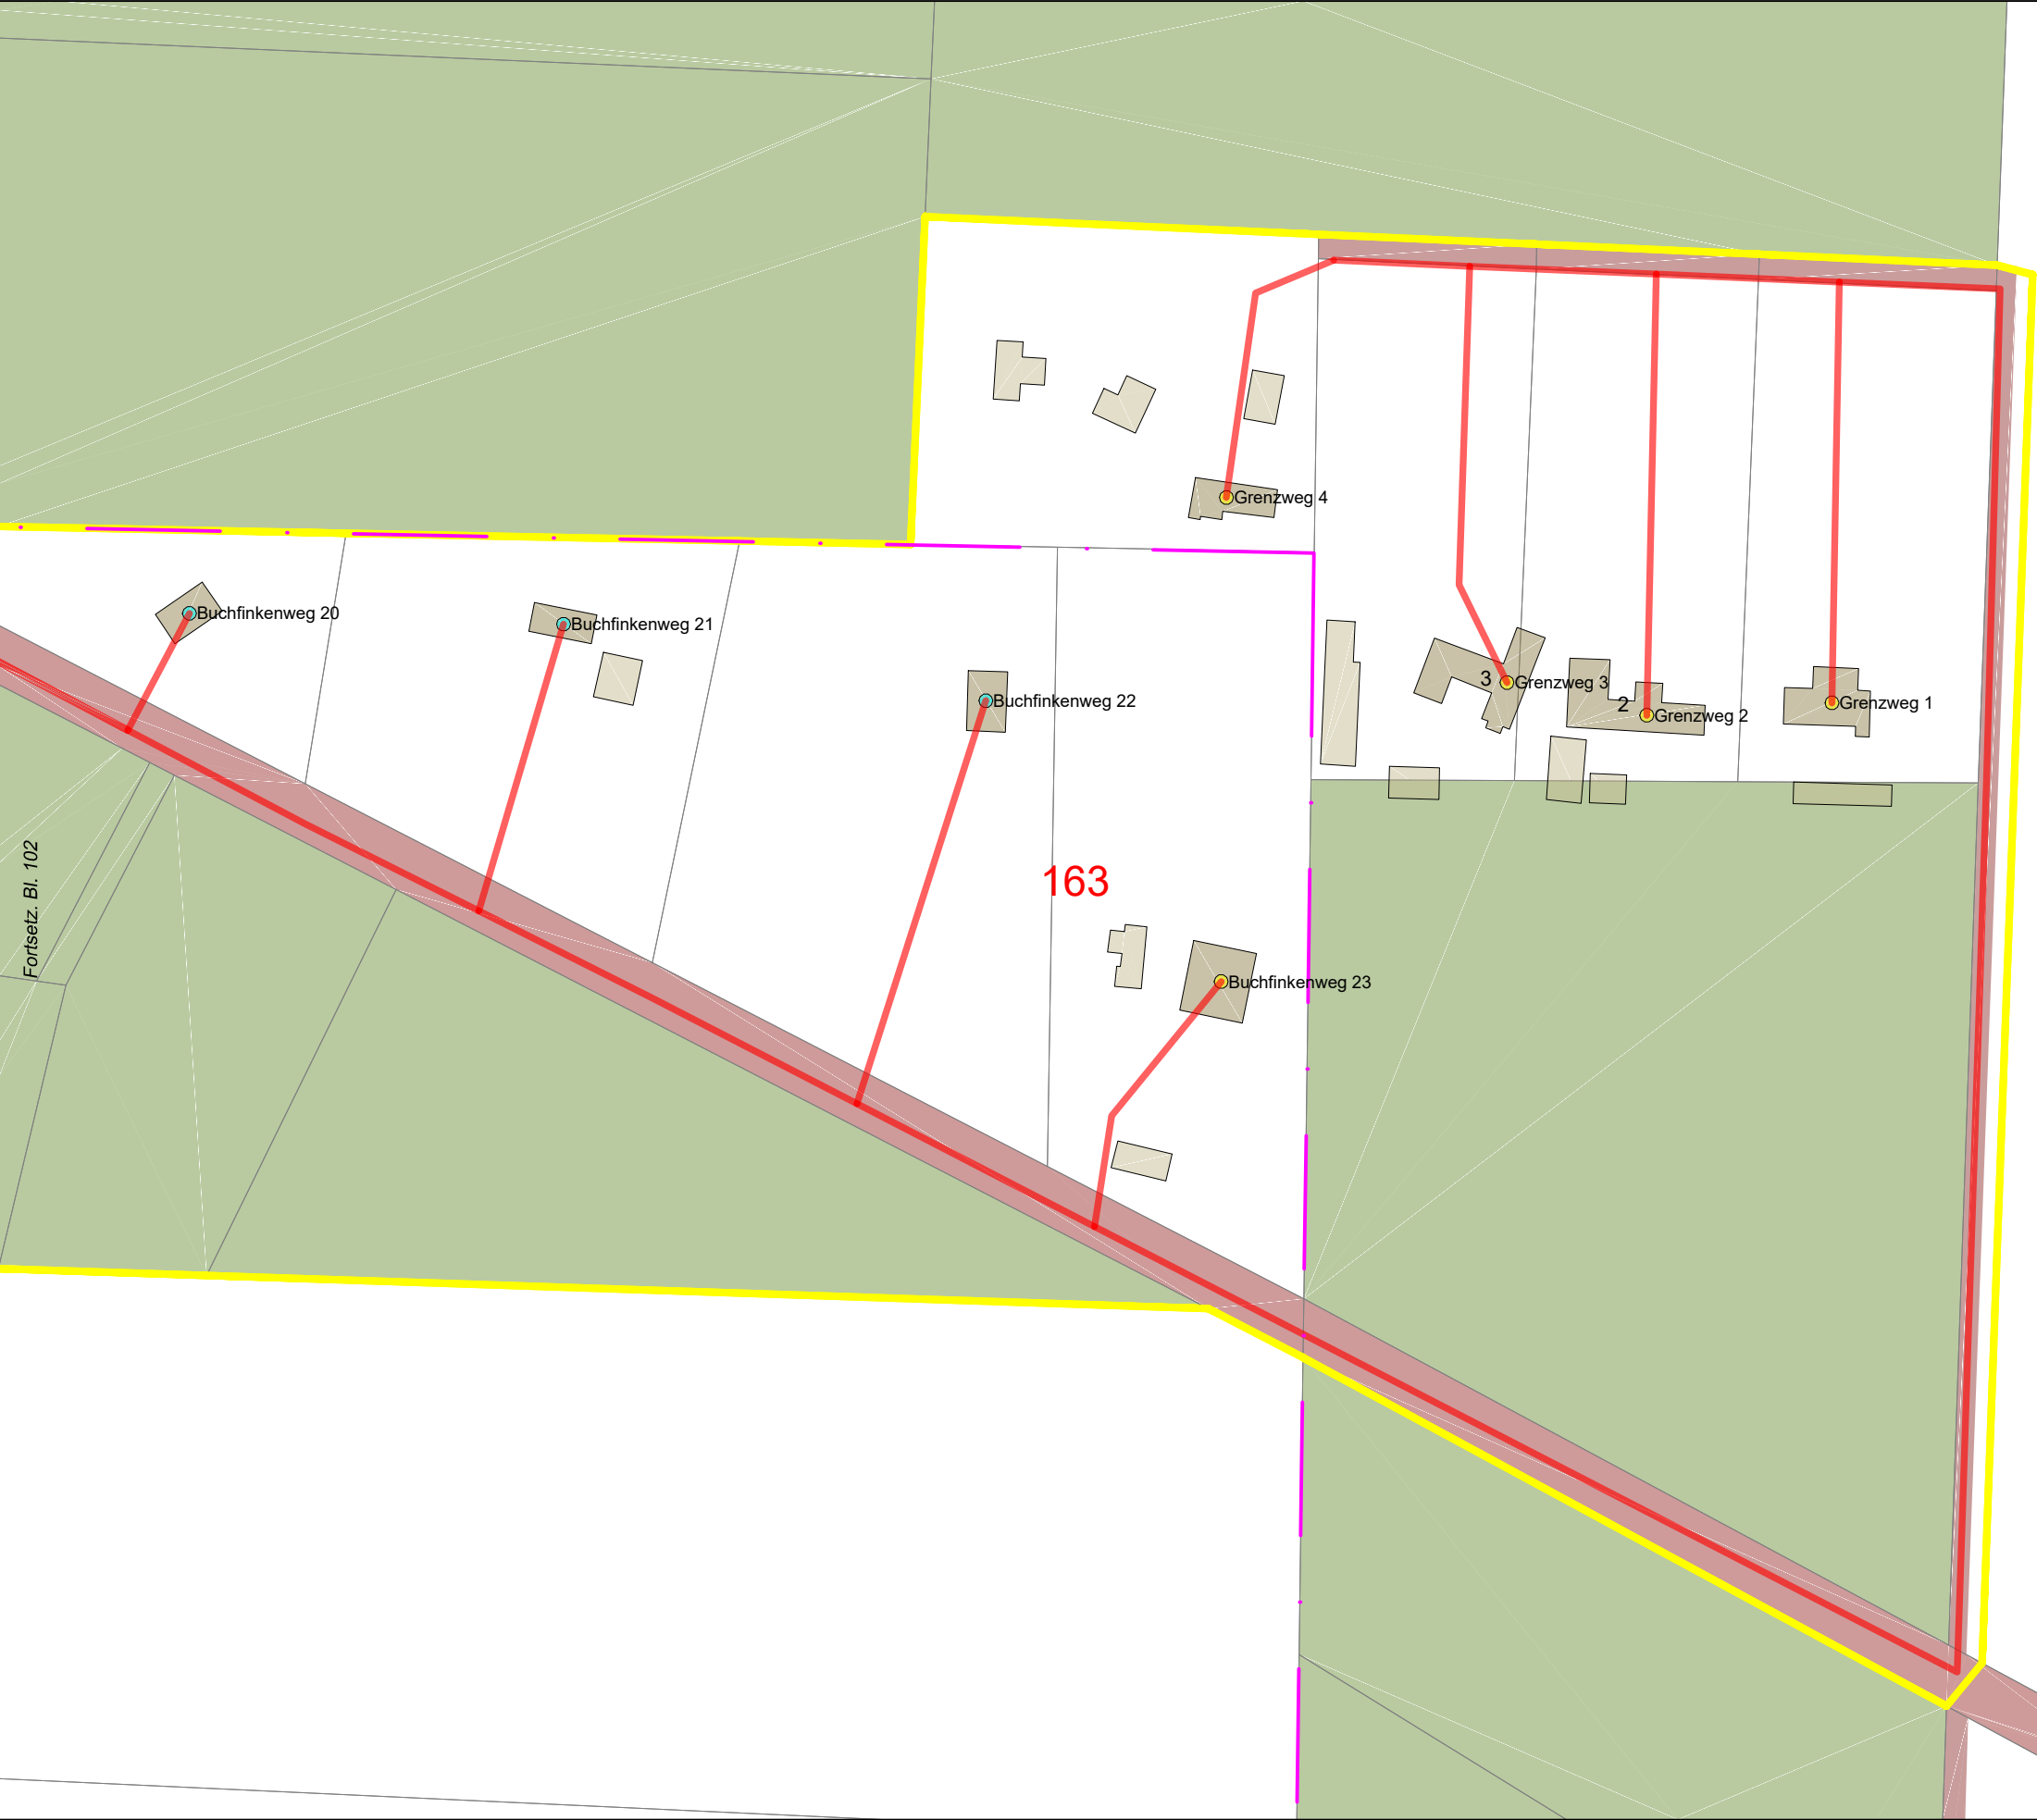

Legende

- Trasse geplant
- potenzielle BB-Trasse
- vorh. Leerrohr
- NVT Cluster
- PoP
- BB-Übergabe
- Netzverteiler
- Kabelschacht (ungefähre Pos.)
- Anschlusspunkt geplant
- Anschluss nicht geplant
- potenzieller Anschluss
- Flurstücksgrenzen
- Flurstück öffentlich
- Hauptgebäude
- Nebengebäude
- Verkehrsanlagen
- Gewässer
- Wald, Grünfläche, Moor
- Grenze VG/EG

Auftraggeber:				Planung:	
Projekt:				FTTB-Netz Bördekreis LOS5 und LOS6 VG Elbe-Heide / EG Niedere Börde	
Ort:				Gem. Colbitz / Ortsteil Samswegen (Haidberg-Süd)	
Ortsteil:				Lindhorst (Haidberg) / Samswegen (Haidberg-Süd)	
Planart:				Entwurfsplanung V.1	
	Name:		Datum:	Maßstab:	1:1.000
Gez.:	Ungerath		23.10.2020	Format:	A3
Gepr.:	Büttner		23.10.2020	Blatt:	103/116

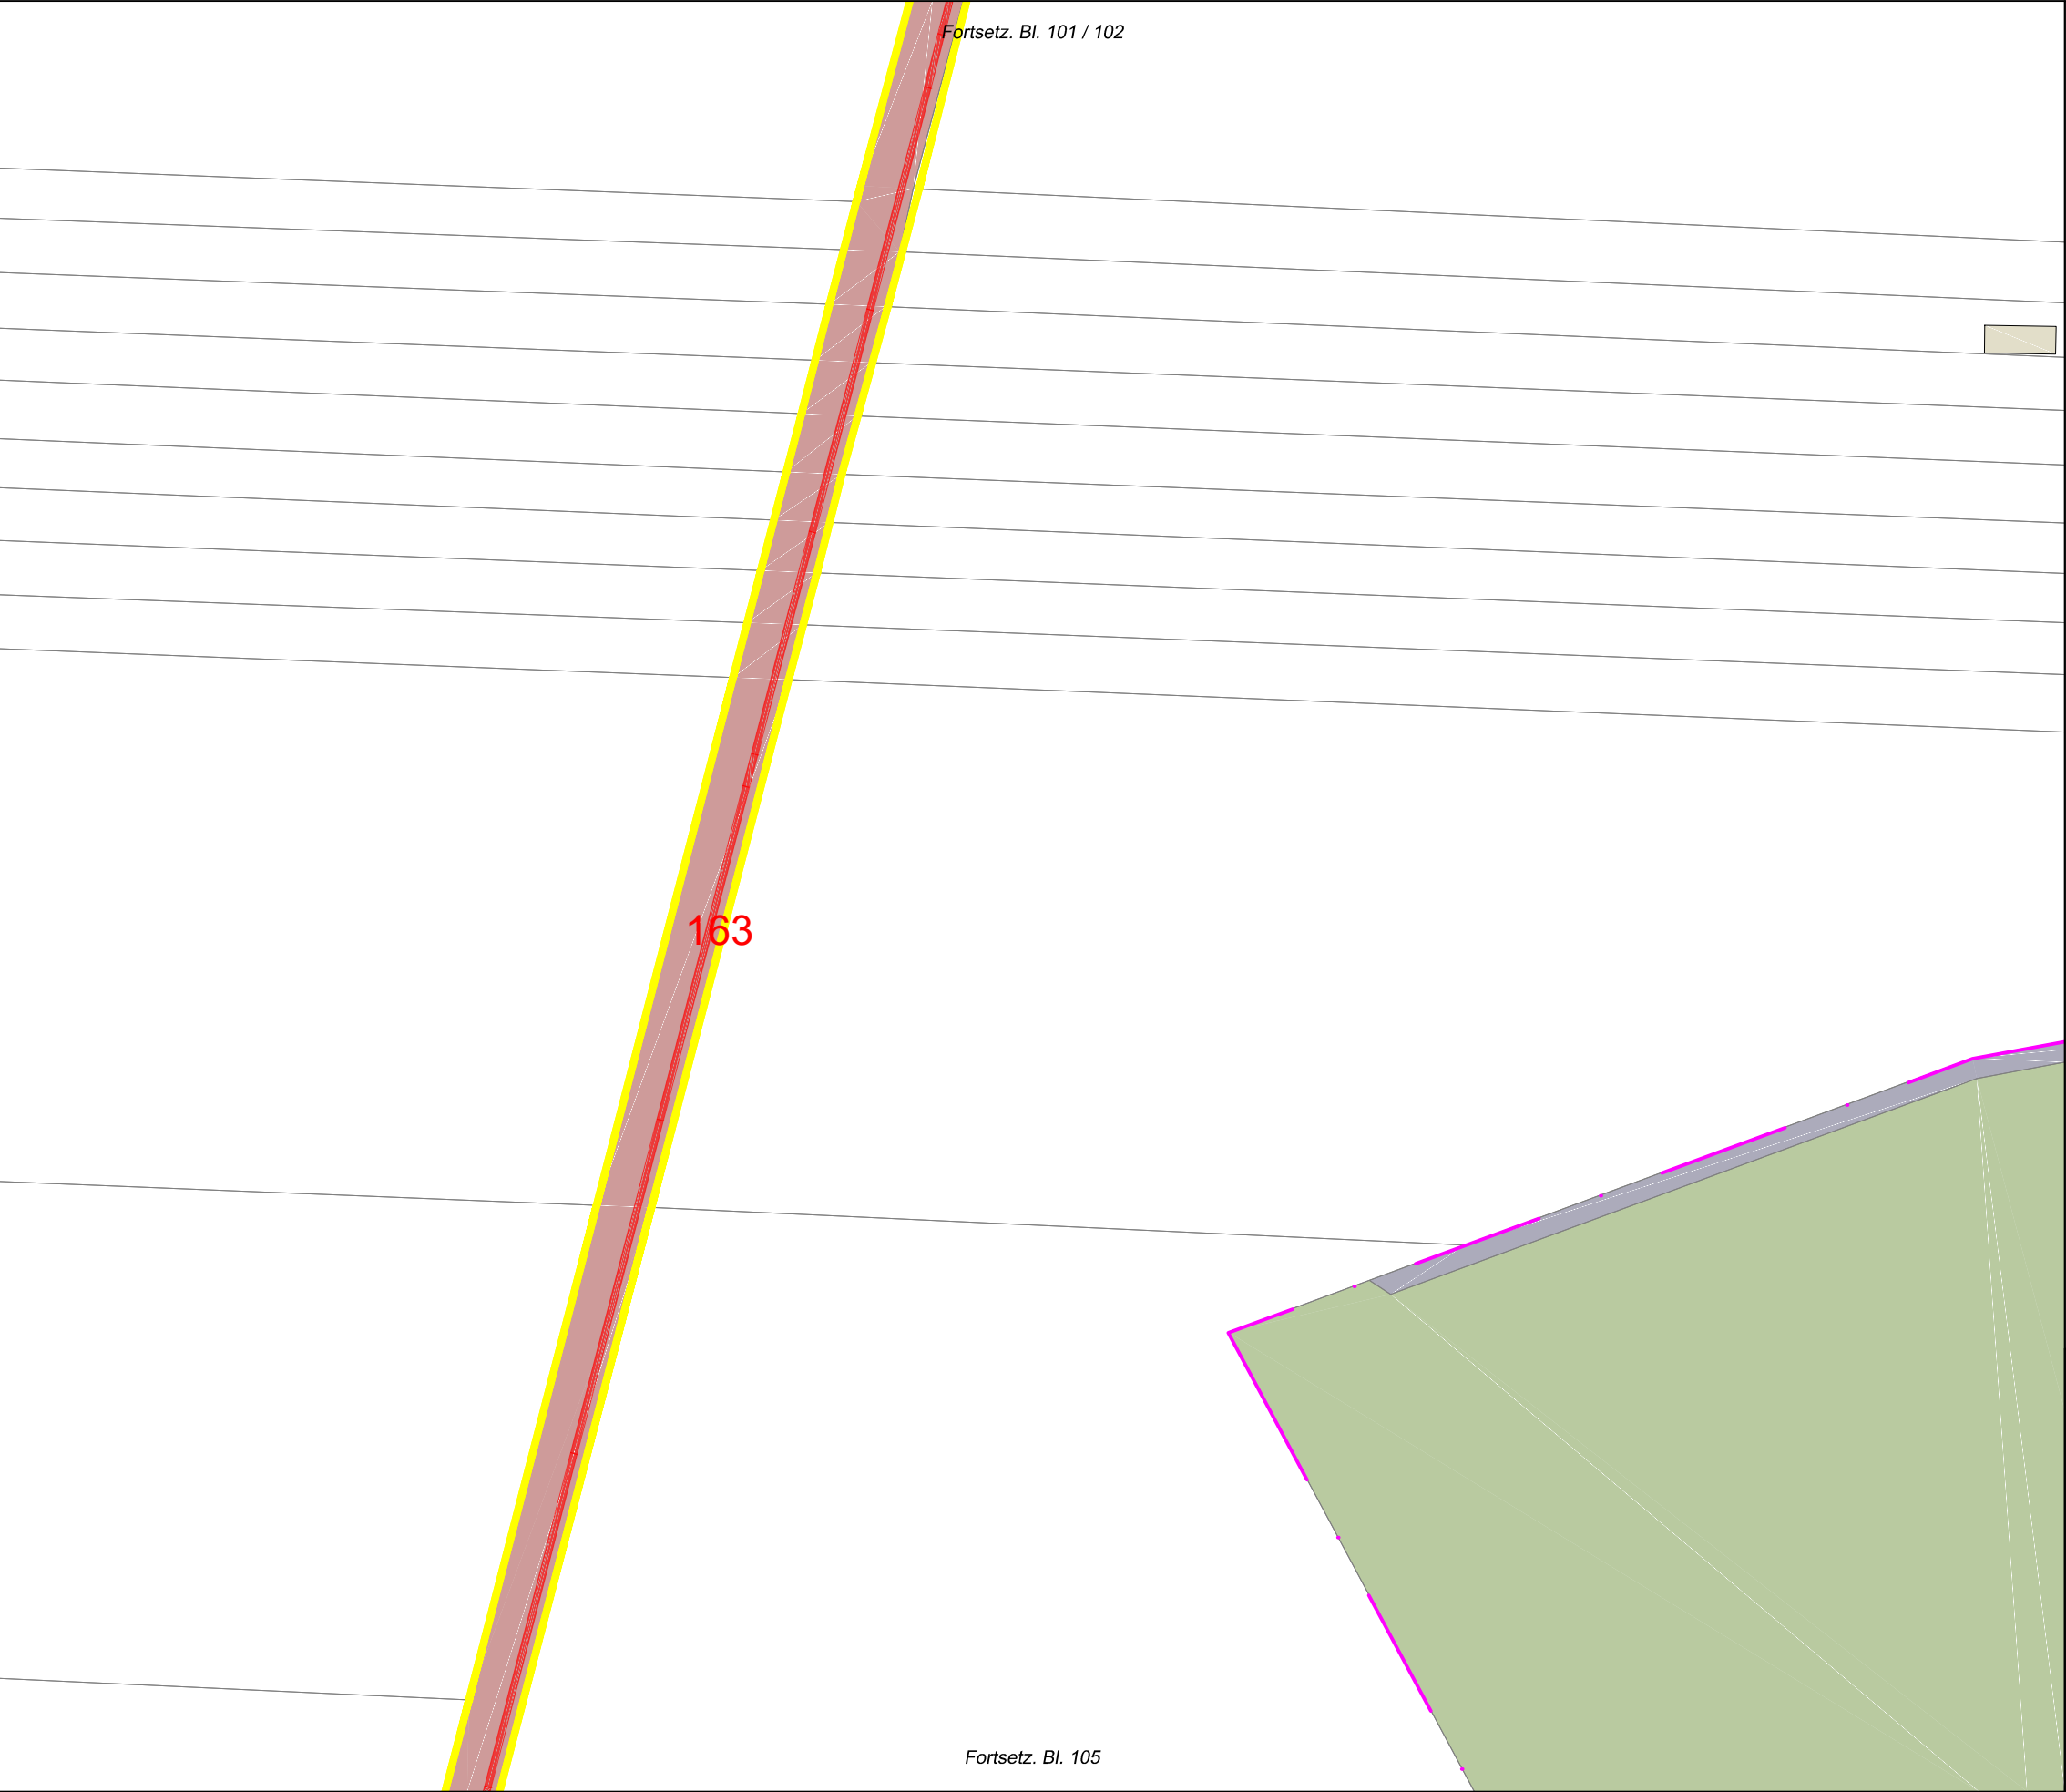


Legende

- Trasse geplant
- potenzielle BB-Trasse
- vorh. Leerrohr
- NVT Cluster
- PoP
- BB-Übergabe
- Netzverteiler
- Kabelschacht (ungefähre Pos.)
- Anschlusspunkt geplant
- Anschluss nicht geplant
- potenzieller Anschluss
- Flurstücksgrenzen
- Flurstück öffentlich
- Hauptgebäude
- Nebengebäude
- Verkehrsanlagen
- Gewässer
- Wald, Grünfläche, Moor
- Grenze VG/EG



Auftraggeber:				Planung:	
Projekt:				FTTB-Netz Bördekreis LOS5 und LOS6 VG Elbe-Heide / EG Niedere Börde	
Ort:				Gem. Colbitz / Ortsteil Samswegen (Haidberg-Süd)	
Ortsteil:				NB-Samswegen (Haidberg-Süd)	
Planart:				Entwurfsplanung V.1	
	Name:		Datum:	Maßstab:	1:1.000
Gez.:	Ungerath		23.10.2020	Format:	A3
Gepr.:	Büttner		23.10.2020	Blatt:	104/116

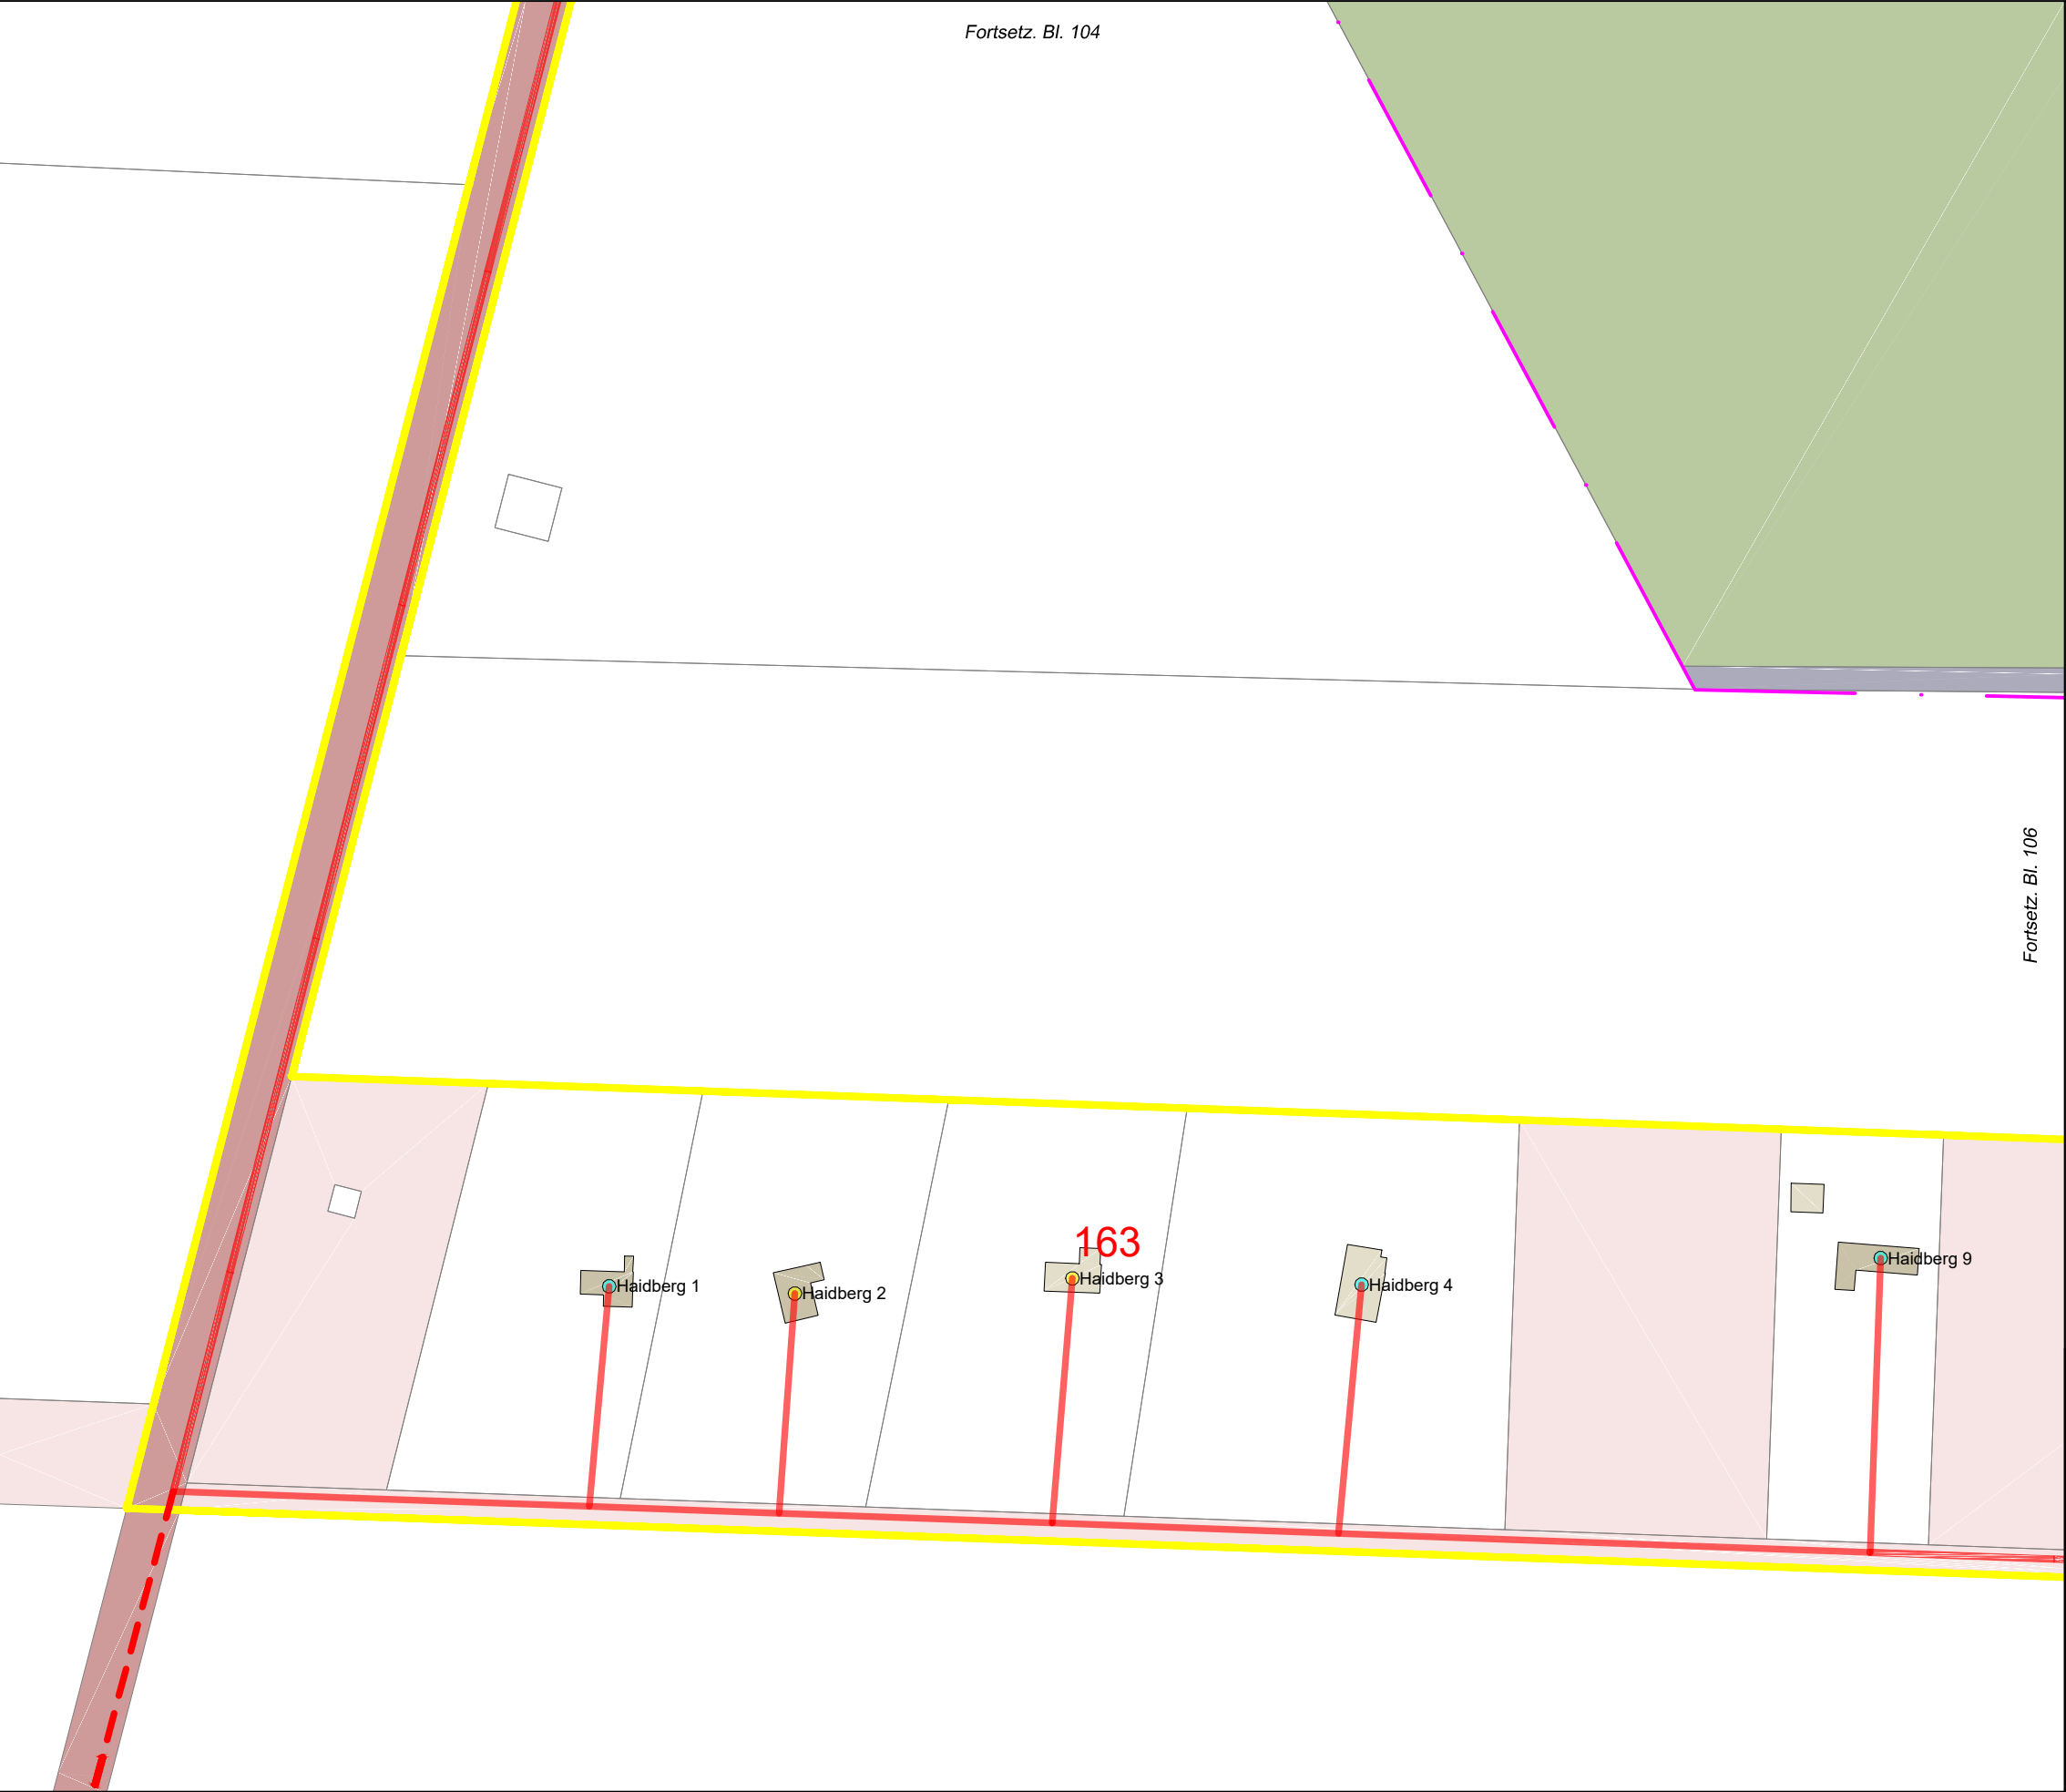


Legende

- Trasse geplant
- potenzielle BB-Trasse
- vorh. Leerrohr
- NVT Cluster
- PoP
- BB-Übergabe
- Netzverteiler
- Kabelschacht (ungefähre Pos.)
- Anschlusspunkt geplant
- Anschluss nicht geplant
- potenzieller Anschluss
- Flurstücksgrenzen
- Flurstück öffentlich
- Hauptgebäude
- Nebengebäude
- Verkehrsanlagen
- Gewässer
- Wald, Grünfläche, Moor
- Grenze VG/EG



Auftraggeber:				Planung:	
Projekt:		FTTB-Netz Bördekreis LOS5 und LOS6 VG Elbe-Heide / EG Niedere Börde			
Ort:		Gem. Colbitz / Ortsteil Samswegen (Haidberg-Süd)			
Ortsteil:		NB-Samswegen (Haidberg-Süd)			
Planart:		Entwurfsplanung V.1			
	Name:	Datum:	Maßstab:	1:1.000	
Gez.:	Ungerath	23.10.2020	Format:	A3	
Gepr.:	Büttner	23.10.2020	Blatt:	105/116	

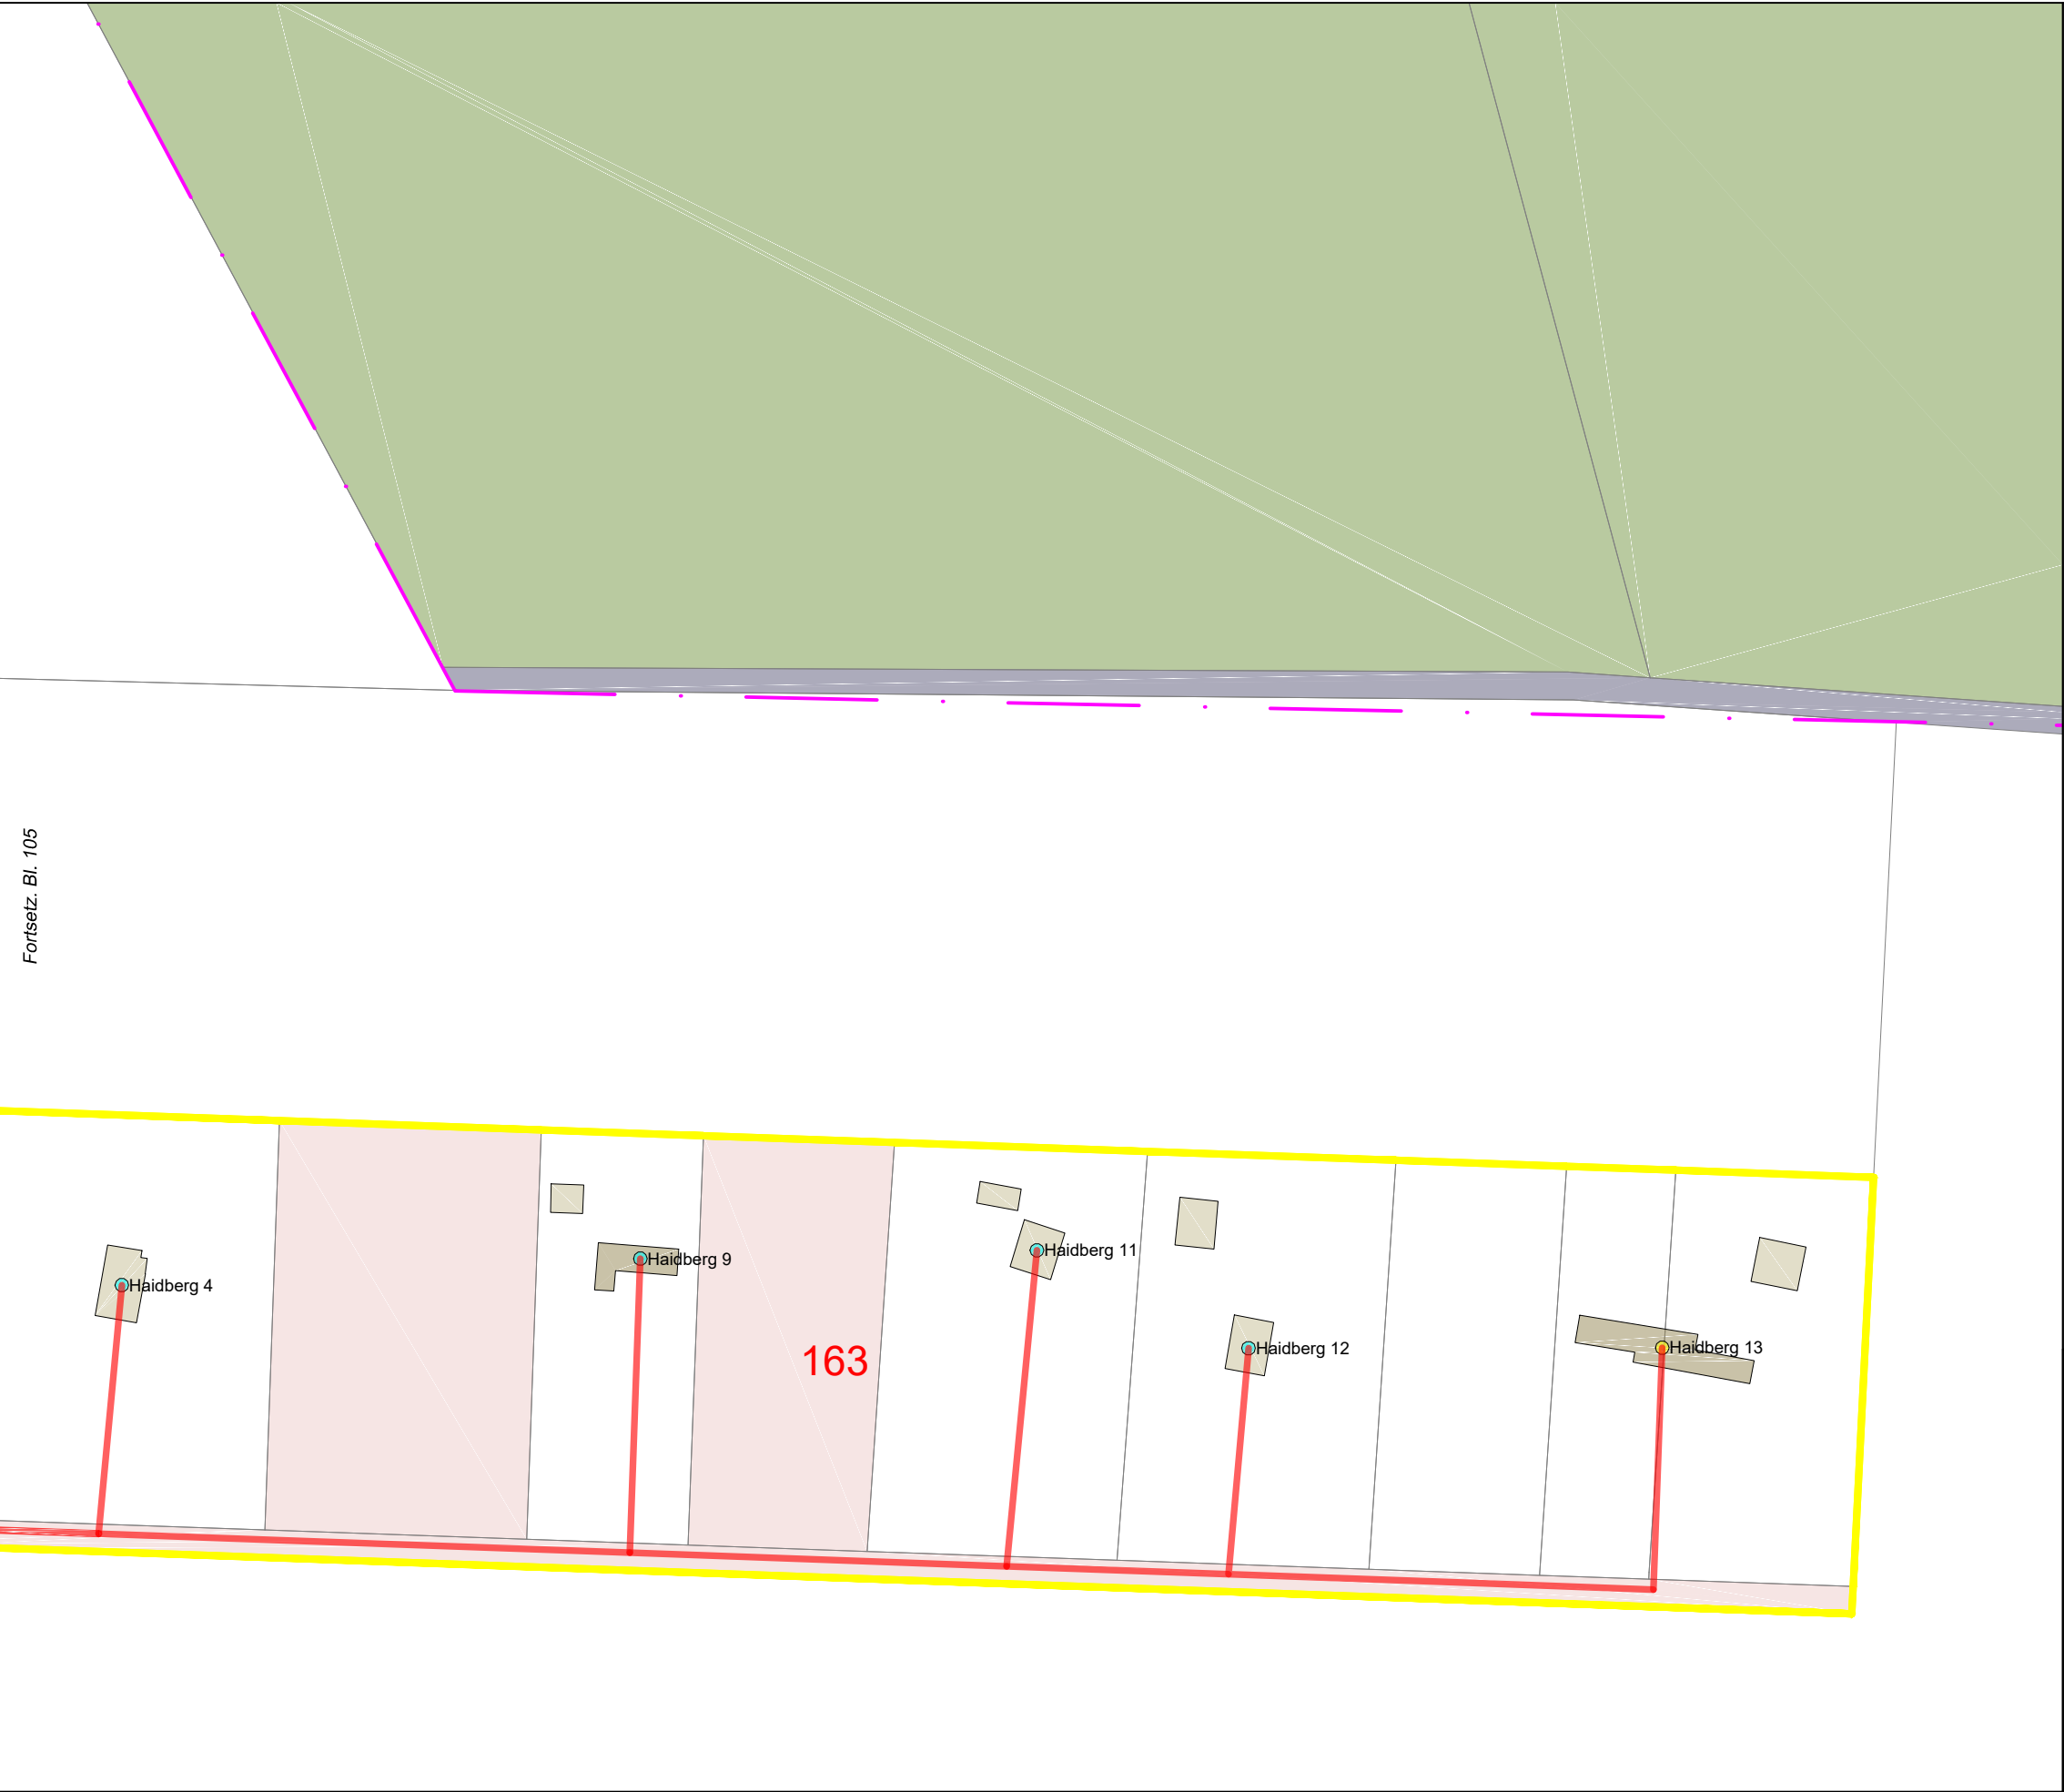

Legende

- Trasse geplant
- potenzielle BB-Trasse
- vorh. Leerrohr
- NVT Cluster
- PoP
- BB-Übergabe
- Netzverteiler
- Kabelschacht (ungefähre Pos.)
- Anschlusspunkt geplant
- Anschluss nicht geplant
- potenzieller Anschluss
- Flurstücksgrenzen
- Flurstück öffentlich
- Hauptgebäude
- Nebengebäude
- Verkehrsanlagen
- Gewässer
- Wald, Grünfläche, Moor
- Grenze VG/EG



Auftraggeber:				Planung:	
Projekt:				FTTB-Netz Bördekreis LOS5 und LOS6 VG Elbe-Heide / EG Niedere Börde	
Ort:				Gem. Colbitz / Ortsteil Samswegen (Haidberg-Süd)	
Ortsteil:				NB-Samswegen (Haidberg-Süd)	
Planart:				Entwurfsplanung V.1	
	Name:		Datum:	Maßstab:	1:1.000
Gez.:	Ungerath		23.10.2020	Format:	A3
Gepr.:	Büttner		23.10.2020	Blatt:	106/116




Legende

- Trasse geplant
- potenzielle BB-Trasse
- vorh. Leerrohr
- NVT Cluster
- PoP
- BB-Übergabe
- Netzverteiler
- Kabelschacht (ungefähre Pos.)
- Anschlusspunkt geplant
- Anschluss nicht geplant
- potenzieller Anschluss
- Flurstücksgrenzen
- Flurstück öffentlich
- Hauptgebäude
- Nebengebäude
- Verkehrsanlagen
- Gewässer
- Wald, Grünfläche, Moor
- Grenze VG/EG



Auftraggeber:				Planung:			
Projekt:						FTTB-Netz Bördekreis LOS5 und LOS6 VG Elbe-Heide / EG Niedere Börde	
Ort:						Gem. Colbitz / Ortsteil Samswegen (Haidberg-Süd)	
Ortsteil:						OV Lindhorst - Jacobsheim	
Planart:						Entwurfsplanung V.1	
	Name:		Datum:		Maßstab: 1:1.000		
Gez.:	Ungerath		23.10.2020		Format: A3		
Gepr.:	Büttner		23.10.2020		Blatt: 107/116		

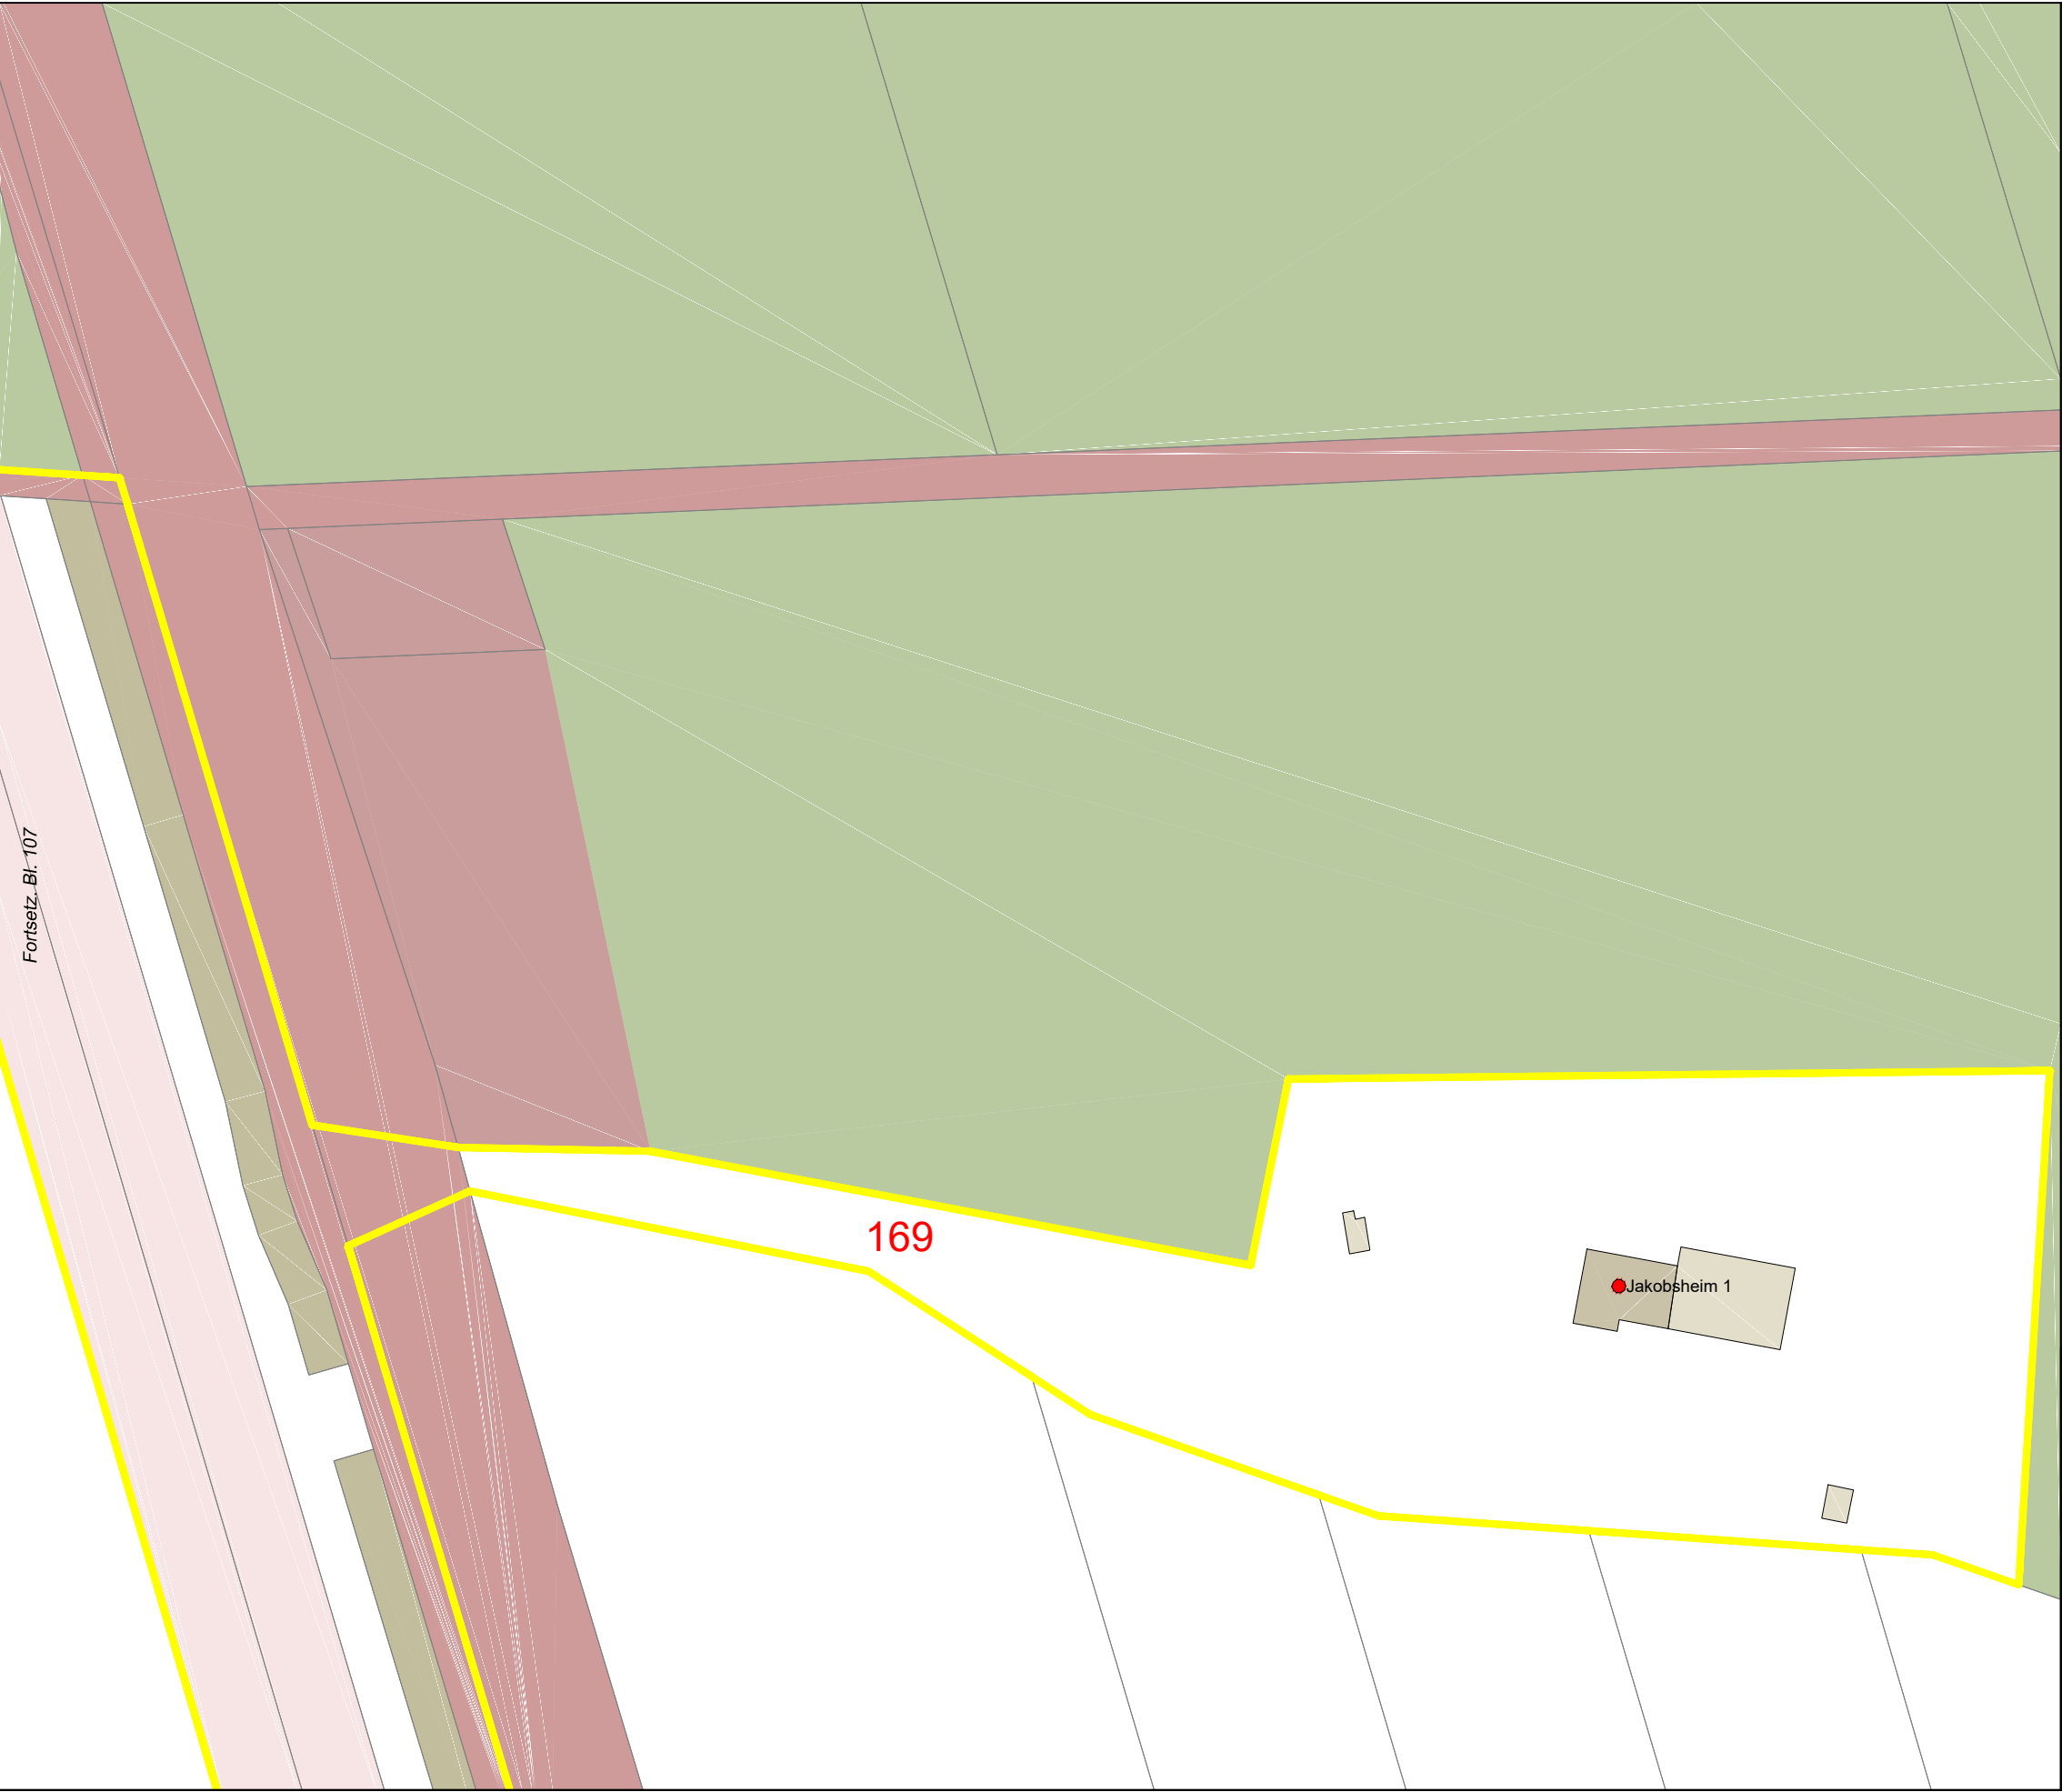


Legende

- Trasse geplant
- potenzielle BB-Trasse
- vorh. Leerrohr
- NVT Cluster
- PoP
- BB-Übergabe
- Netzverteiler
- Kabelschacht (ungefähre Pos.)
- Anschlusspunkt geplant
- Anschluss nicht geplant
- potenzieller Anschluss
- Flurstücksgrenzen
- Flurstück öffentlich
- Hauptgebäude
- Nebengebäude
- Verkehrsanlagen
- Gewässer
- Wald, Grünfläche, Moor
- Grenze VG/EG



Auftraggeber:				Planung:	
Projekt:				FTTB-Netz Bördekreis LOS5 und LOS6 VG Elbe-Heide / EG Niedere Börde	
Ort:				Gem. Colbitz / Ortsteil Samswegen (Haidberg-Süd)	
Ortsteil:				Lindhorst (Jacobsheim)	
Planart:				Entwurfsplanung V.1	
	Name:	Datum:	Maßstab:	1:1.000	
Gez.:	Ungerath	23.10.2020	Format:	A3	
Gepr.:	Büttner	23.10.2020	Blatt:	108/116	

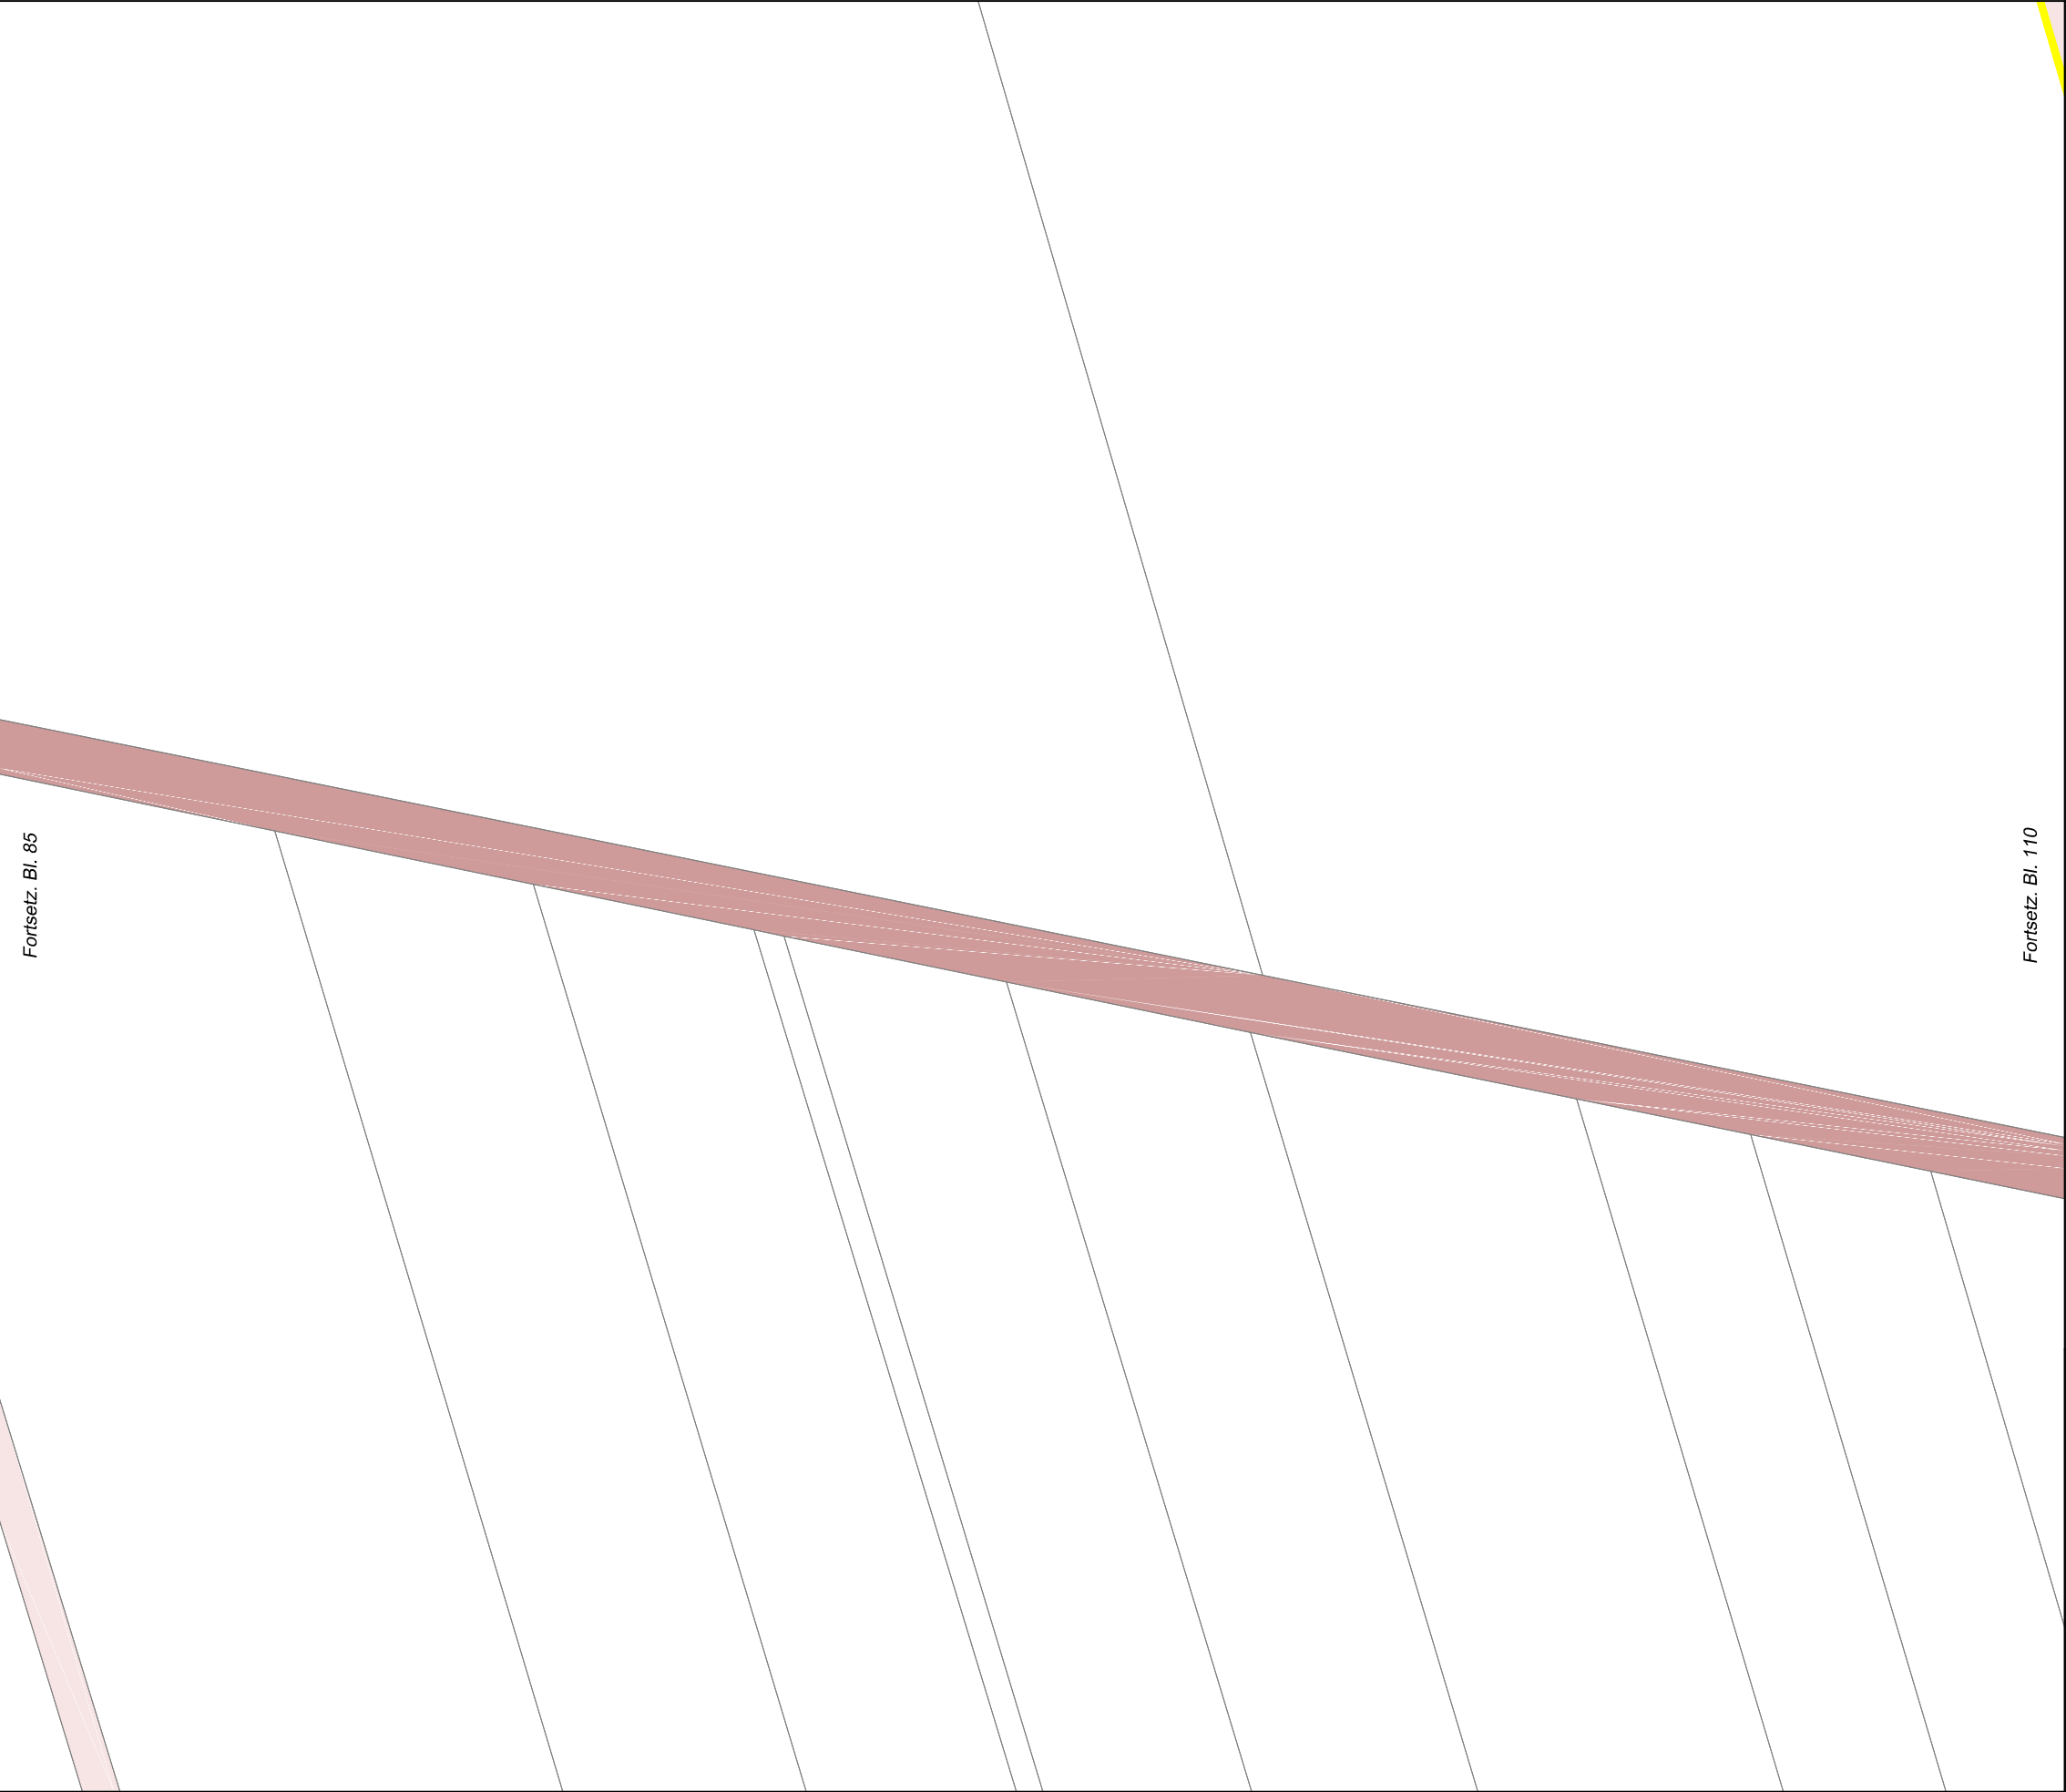


Legende

- Trasse geplant
- potenzielle BB-Trasse
- vorh. Leerrohr
- NVT Cluster
- PoP
- BB-Übergabe
- Netzverteiler
- Kabelschacht (ungefähre Pos.)
- Anschlusspunkt geplant
- Anschluss nicht geplant
- potenzieller Anschluss
- Flurstücksgrenzen
- Flurstück öffentlich
- Hauptgebäude
- Nebengebäude
- Verkehrsanlagen
- Gewässer
- Wald, Grünfläche, Moor
- Grenze VG/EG



Auftraggeber:				Planung:			
Projekt:						FTTB-Netz Bördekreis LOS5 und LOS6 VG Elbe-Heide / EG Niedere Börde	
Ort:						Gem. Colbitz / Ortsteil Samswegen (Haidberg-Süd)	
Ortsteil:						OV Lindhorst -Chausseehaus	
Planart:						Entwurfsplanung V.1	
	Name:		Datum:		Maßstab:	1:1.000	
Gez.:	Ungerath		23.10.2020		Format:	A3	
Gepr.:	Büttner		23.10.2020		Blatt:	109/116	

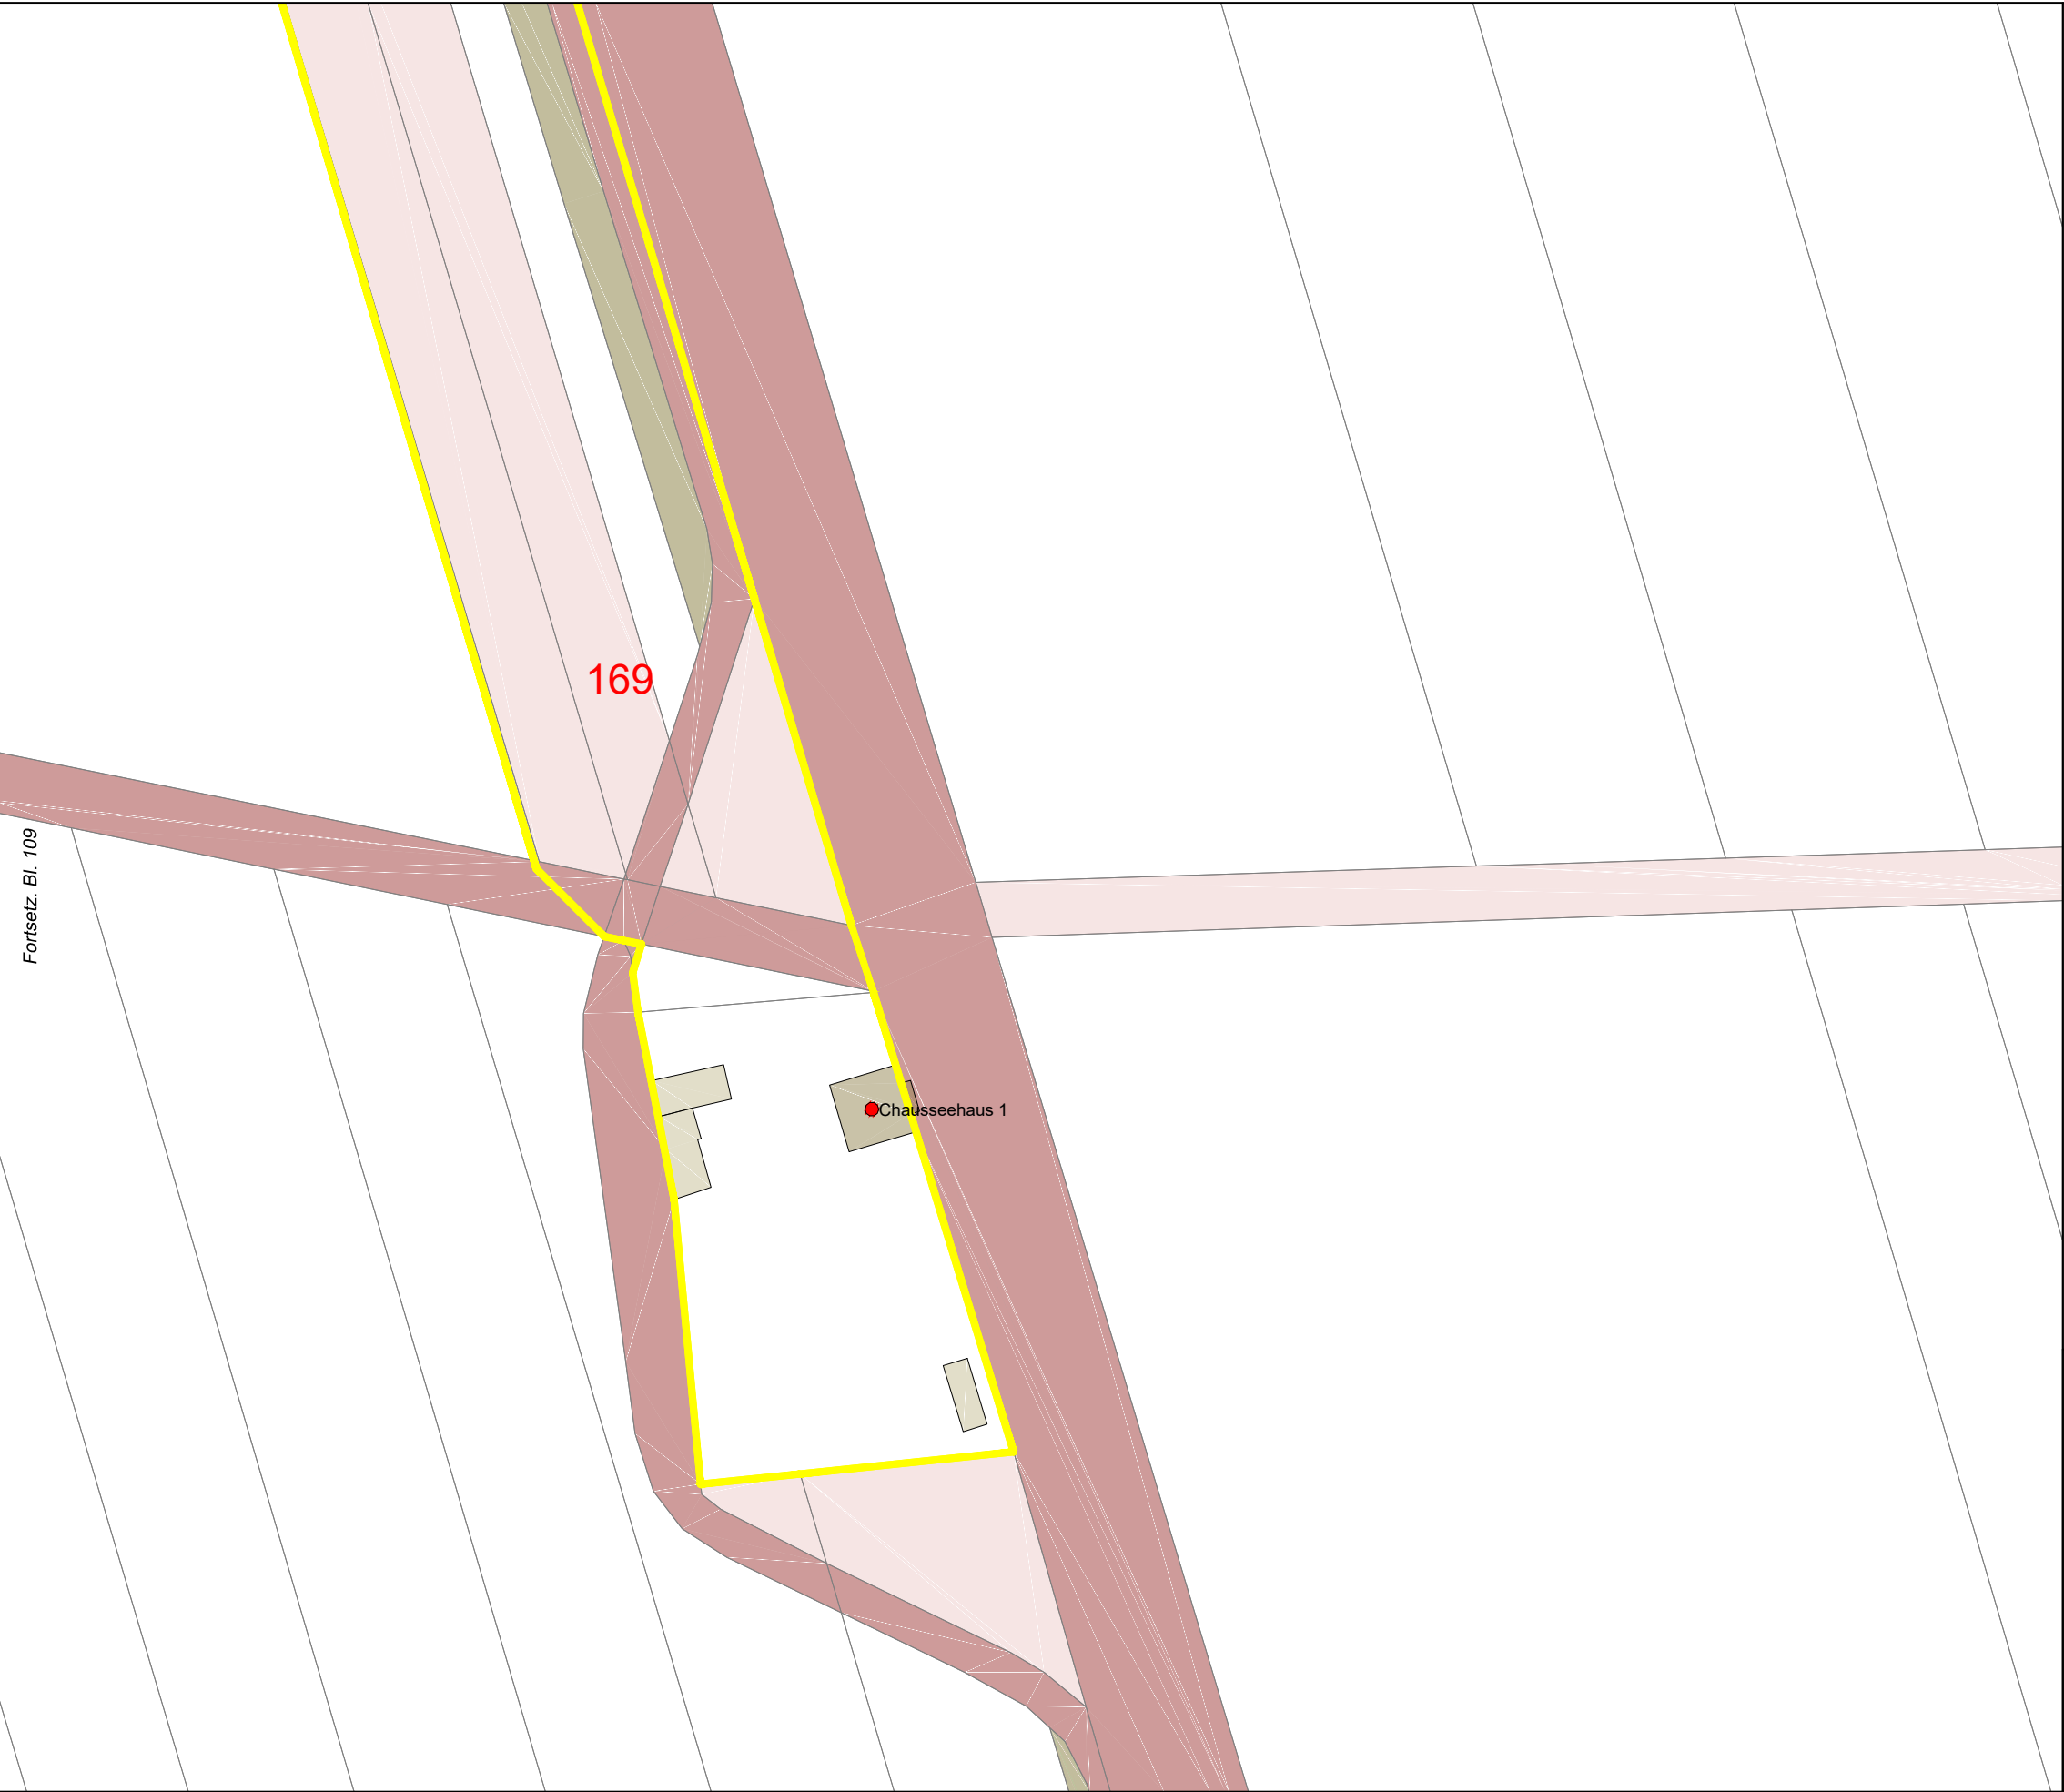


Legende

- Trasse geplant
- potenzielle BB-Trasse
- vorh. Leerrohr
- NVT Cluster
- PoP
- BB-Übergabe
- Netzverteiler
- Kabelschacht (ungefähre Pos.)
- Anschlusspunkt geplant
- Anschluss nicht geplant
- potenzieller Anschluss
- Flurstücksgrenzen
- Flurstück öffentlich
- Hauptgebäude
- Nebengebäude
- Verkehrsanlagen
- Gewässer
- Wald, Grünfläche, Moor
- Grenze VG/EG



Auftraggeber:				Planung:					
Projekt:				FTTB-Netz Bördekreis LOS5 und LOS6 VG Elbe-Heide / EG Niedere Börde					
Ort:				Gem. Colbitz / Ortsteil Samswegen (Haidberg-Süd)					
Ortsteil:				Lindhorst (Chausseehaus)					
Planart:				Entwurfsplanung V.1					
		Name:		Datum:		Maßstab:		1:1.000	
Gez.:		Ungerath		23.10.2020		Format:		A3	
Gepr.:		Büttner		23.10.2020		Blatt:		110/116	

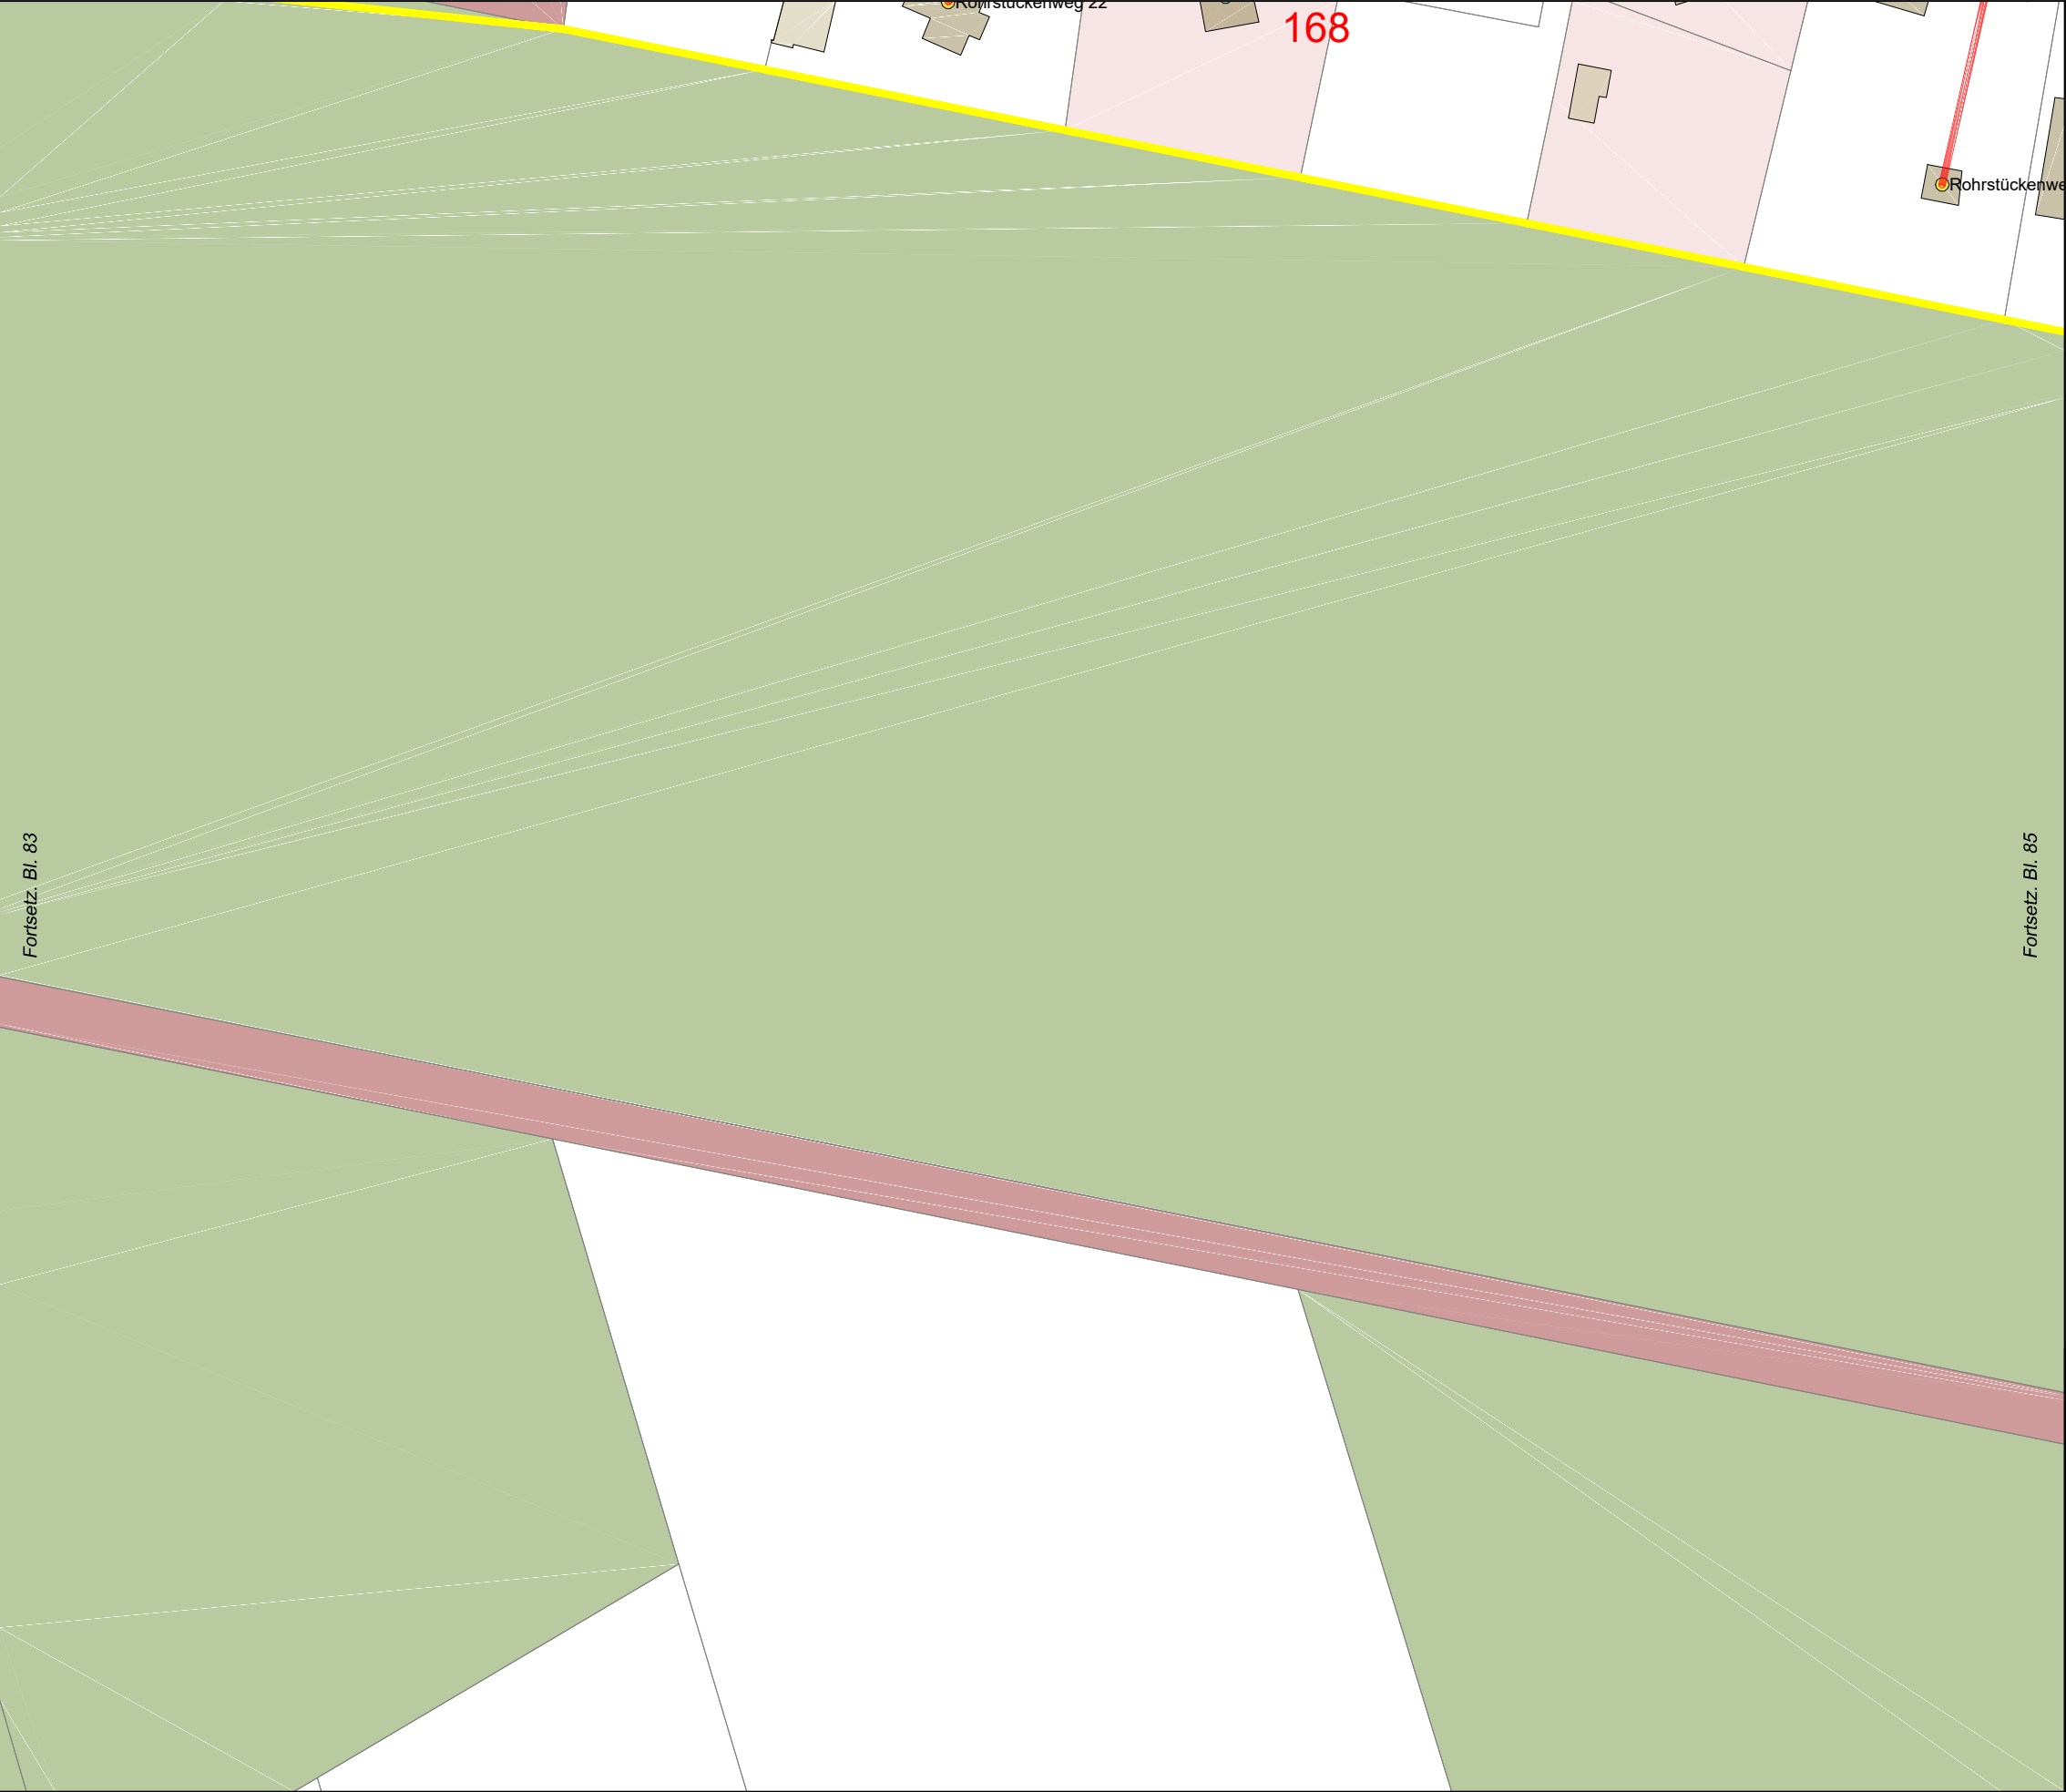


Legende

- Trasse geplant
- potenzielle BB-Trasse
- vorh. Leerrohr
- NVT Cluster
- PoP
- BB-Übergabe
- Netzverteiler
- Kabelschacht (ungefähre Pos.)
- Anschlusspunkt geplant
- Anschluss nicht geplant
- potenzieller Anschluss
- Flurstücksgrenzen
- Flurstück öffentlich
- Hauptgebäude
- Nebengebäude
- Verkehrsanlagen
- Gewässer
- Wald, Grünfläche, Moor
- Grenze VG/EG



Auftraggeber:				Planung:					
Projekt:				FTTB-Netz Bördekreis LOS5 und LOS6 VG Elbe-Heide / EG Niedere Börde					
Ort:				Gem. Colbitz / Ortsteil Samswegen (Haidberg-Süd)					
Ortsteil:				Lindhorst (Balzer Siedlung)					
Planart:				Entwurfsplanung V.1					
		Name:		Datum:		Maßstab:		1:1.000	
Gez.:		Ungerath		23.10.2020		Format:		A3	
Gepr.:		Büttner		23.10.2020		Blatt:		111/116	

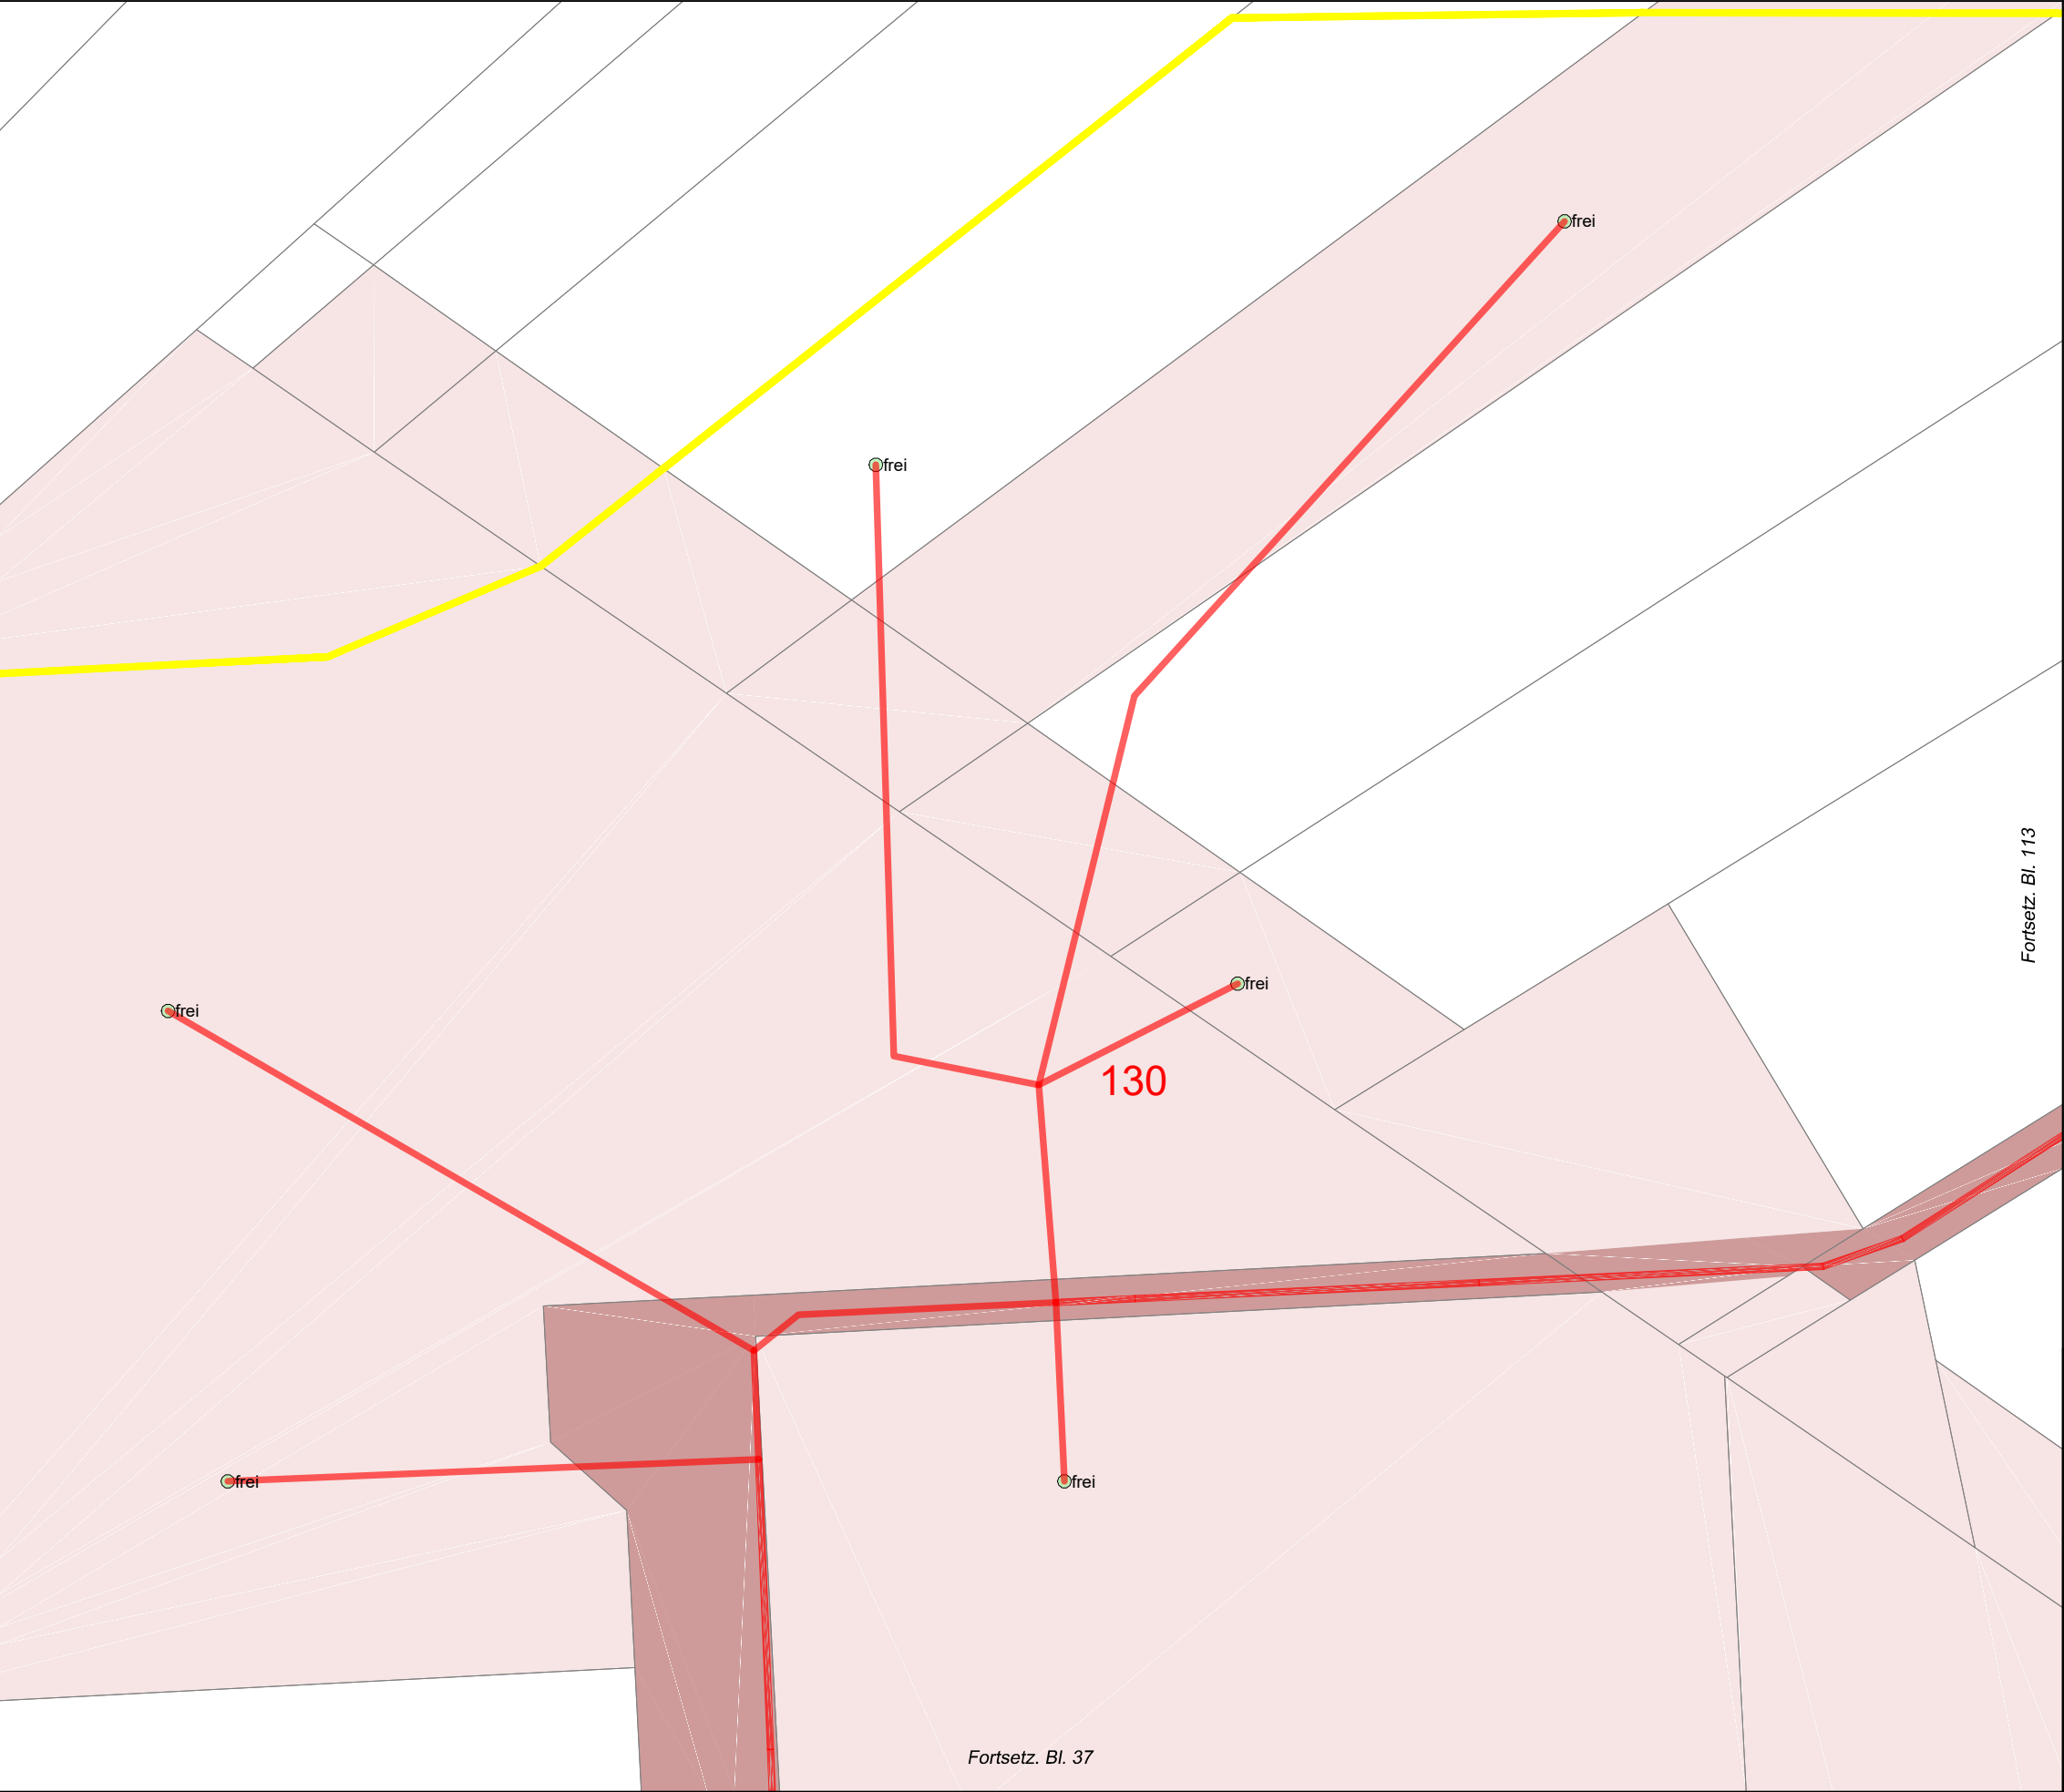

Legende

Trasse geplant

potenzielle BB-Trasse

vorh. Leerrohr

NVT Cluster

PoP

BB-Übergabe

Netzverteiler

Kabelschacht (ungefähre Pos.)

Anschlusspunkt geplant

Anschluss nicht geplant

potenzieller Anschluss

Flurstücksgrenzen

Flurstück öffentlich

Hauptgebäude

Nebengebäude

Verkehrsanlagen

Gewässer

Wald, Grünfläche, Moor

Grenze VG/EG

Fortsetz. Bl. 113

Fortsetz. Bl. 37

Auftraggeber:

Planung:

Projekt:

FTTB-Netz Bördekreis LOS5 und LOS6
VG Elbe-Heide / EG Niedere Börde

Ort:

Gem. Colbitz / Ortsteil Samswegen (Haidberg-Süd)

Ortsteil:

Colbitz

Planart:

Entwurfsplanung V.1

Name:

Datum:

Maßstab:

1:1.000

Gez.:

Ungerath

23.10.2020

Format:

A3


Gepr.:

Büttner

23.10.2020

Blatt:

112/116

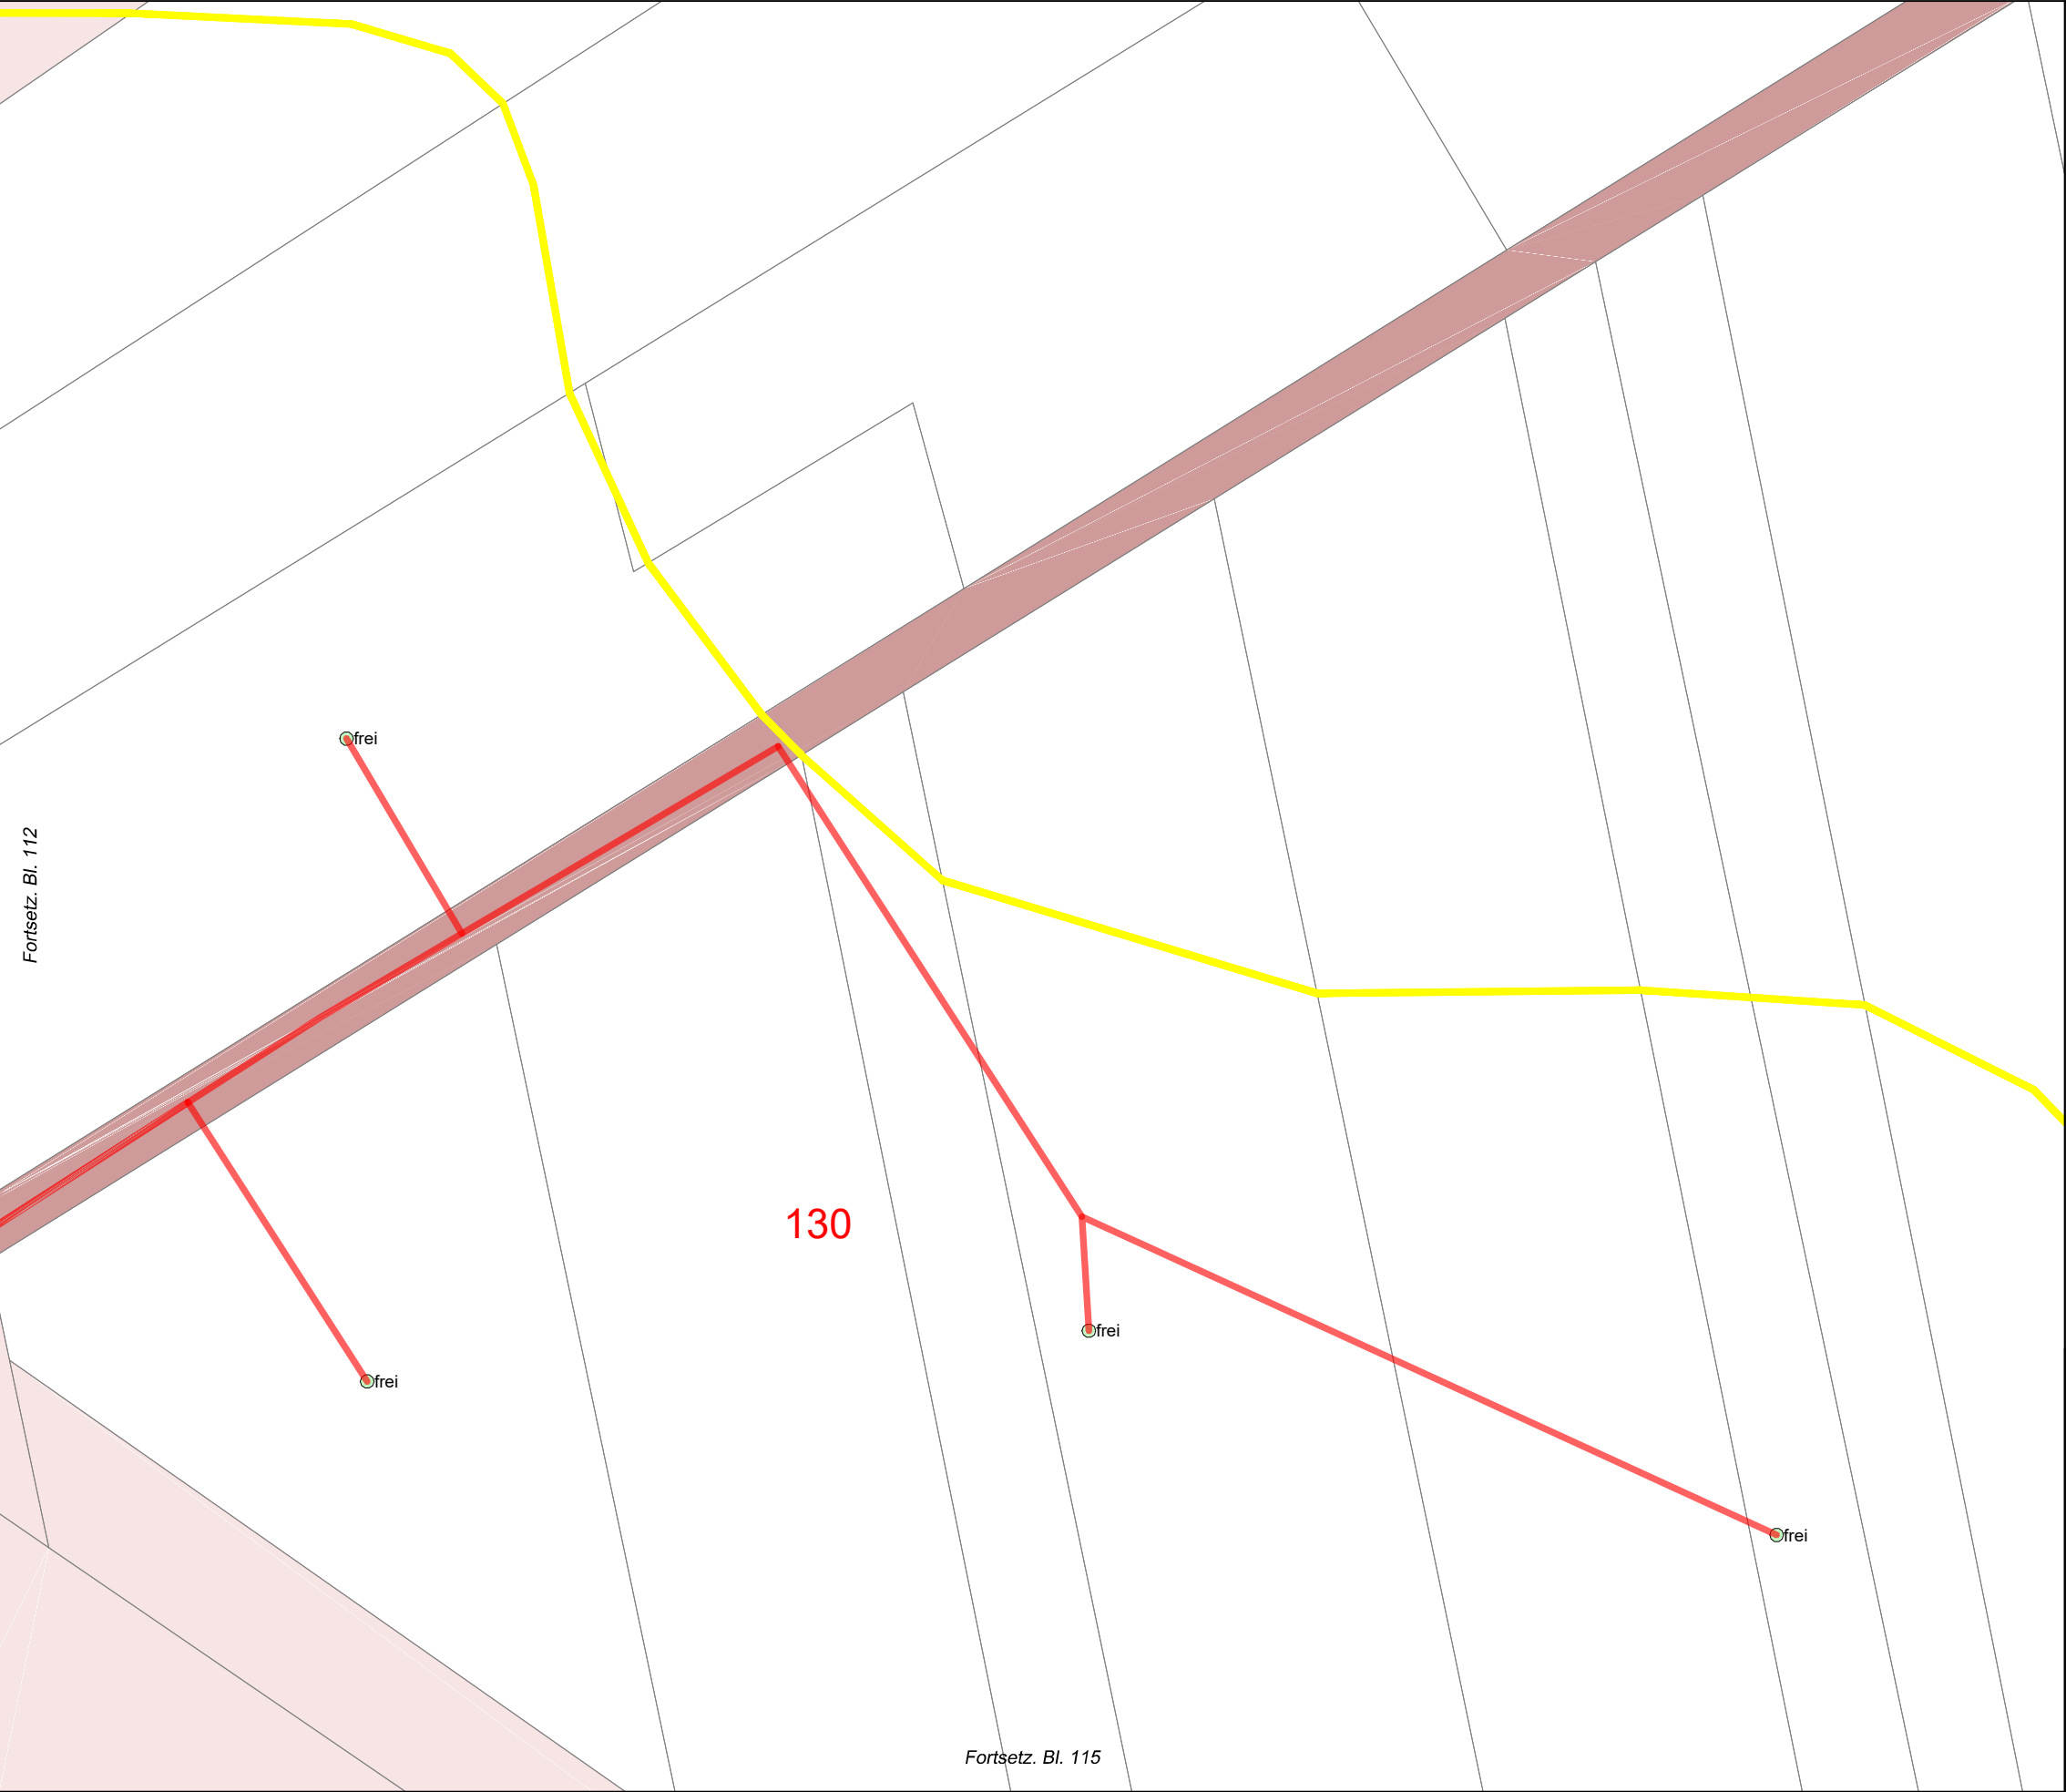


Legende

- Trasse geplant
- potenzielle BB-Trasse
- vorh. Leerrohr
- NVT Cluster
- PoP
- BB-Übergabe
- Netzverteiler
- Kabelschacht (ungefähre Pos.)
- Anschlusspunkt geplant
- Anschluss nicht geplant
- potenzieller Anschluss
- Flurstücksgrenzen
- Flurstück öffentlich
- Hauptgebäude
- Nebengebäude
- Verkehrsanlagen
- Gewässer
- Wald, Grünfläche, Moor
- Grenze VG/EG



Auftraggeber:				Planung:	
Projekt:				FTTB-Netz Bördekreis LOS5 und LOS6 VG Elbe-Heide / EG Niedere Börde	
Ort:				Gem. Colbitz / Ortsteil Samswegen (Haidberg-Süd)	
Ortsteil:				Colbitz	
Planart:				Entwurfsplanung V.1	
	Name:		Datum:	Maßstab:	1:1.000
Gez.:	Ungerath		23.10.2020	Format:	A3
Gepr.:	Büttner		23.10.2020	Blatt:	113/116

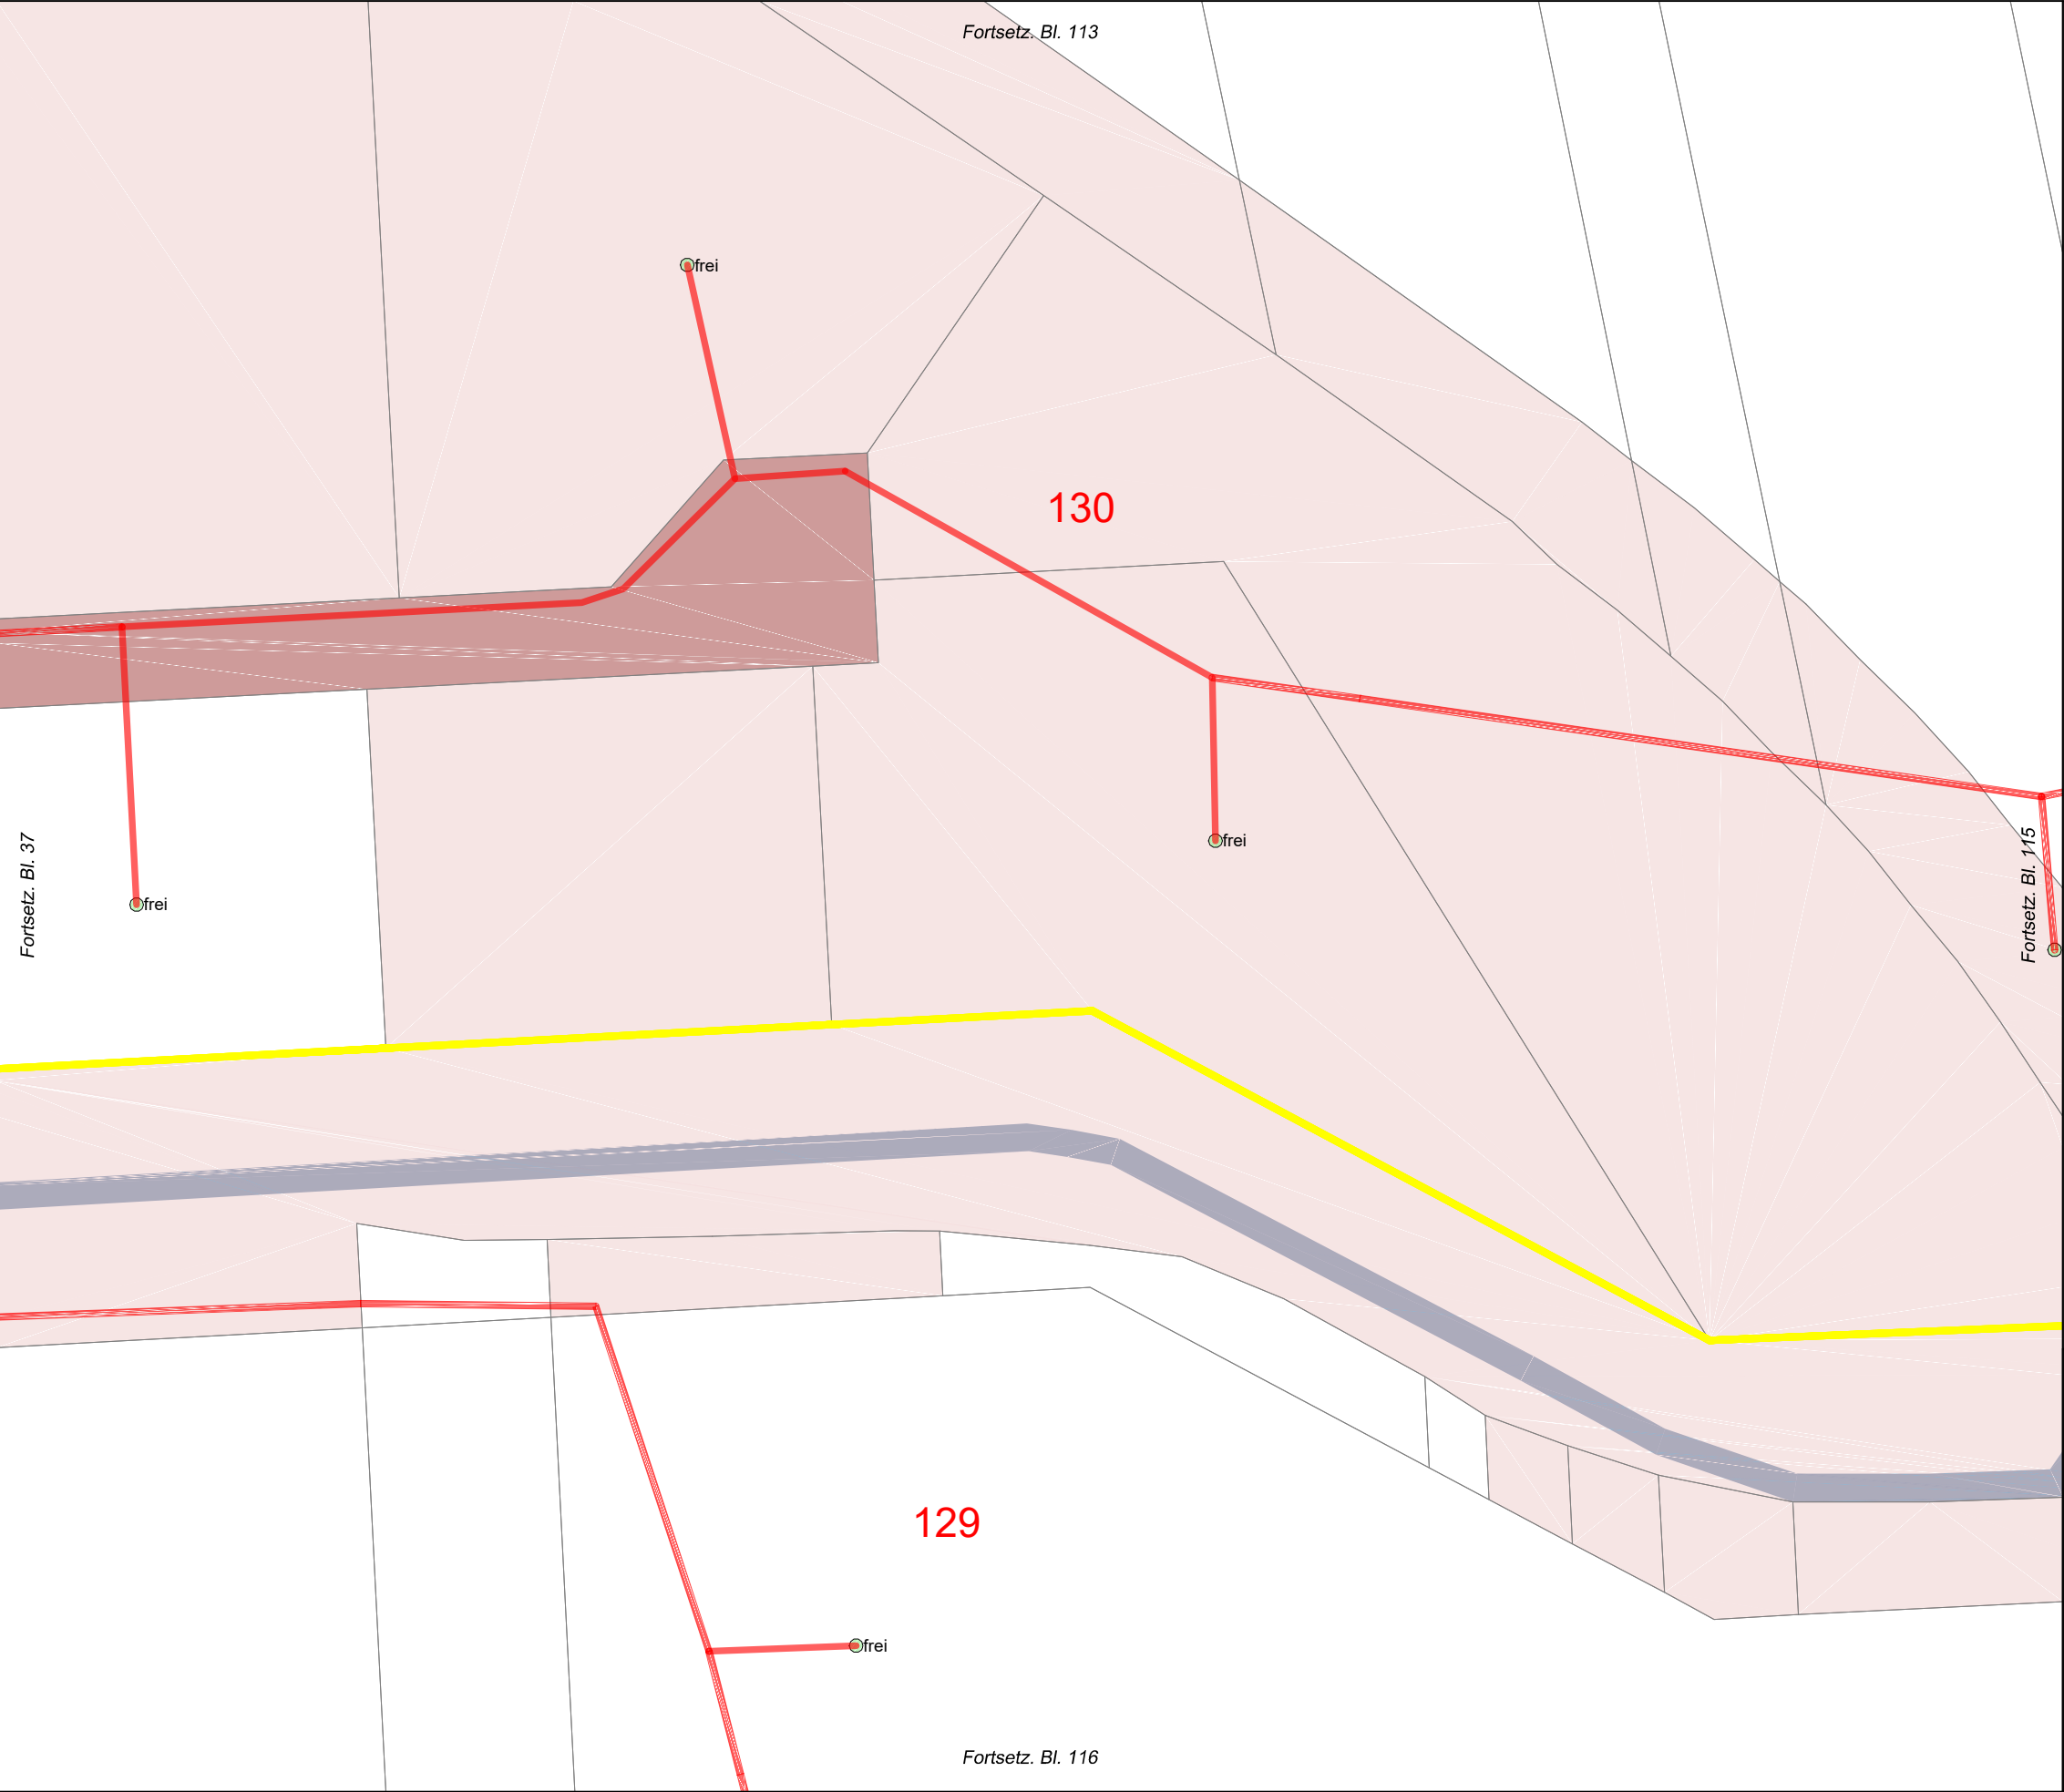


Legende

- Trasse geplant
- potenzielle BB-Trasse
- vorh. Leerrohr
- NVT Cluster
- PoP
- BB-Übergabe
- Netzverteiler
- Kabelschacht (ungefähre Pos.)
- Anschlusspunkt geplant
- Anschluss nicht geplant
- potenzieller Anschluss
- Flurstücksgrenzen
- Flurstück öffentlich
- Hauptgebäude
- Nebengebäude
- Verkehrsanlagen
- Gewässer
- Wald, Grünfläche, Moor
- Grenze VG/EG



Auftraggeber:				Planung:					
Projekt:				FTTB-Netz Bördekreis LOS5 und LOS6 VG Elbe-Heide / EG Niedere Börde					
Ort:				Gem. Colbitz / Ortsteil Samswegen (Haidberg-Süd)					
Ortsteil:				Colbitz					
Planart:				Entwurfsplanung V.1					
		Name:		Datum:		Maßstab:		1:1.000	
Gez.:		Ungerath		23.10.2020		Format:		A3	
Gepr.:		Büttner		23.10.2020		Blatt:		114/116	

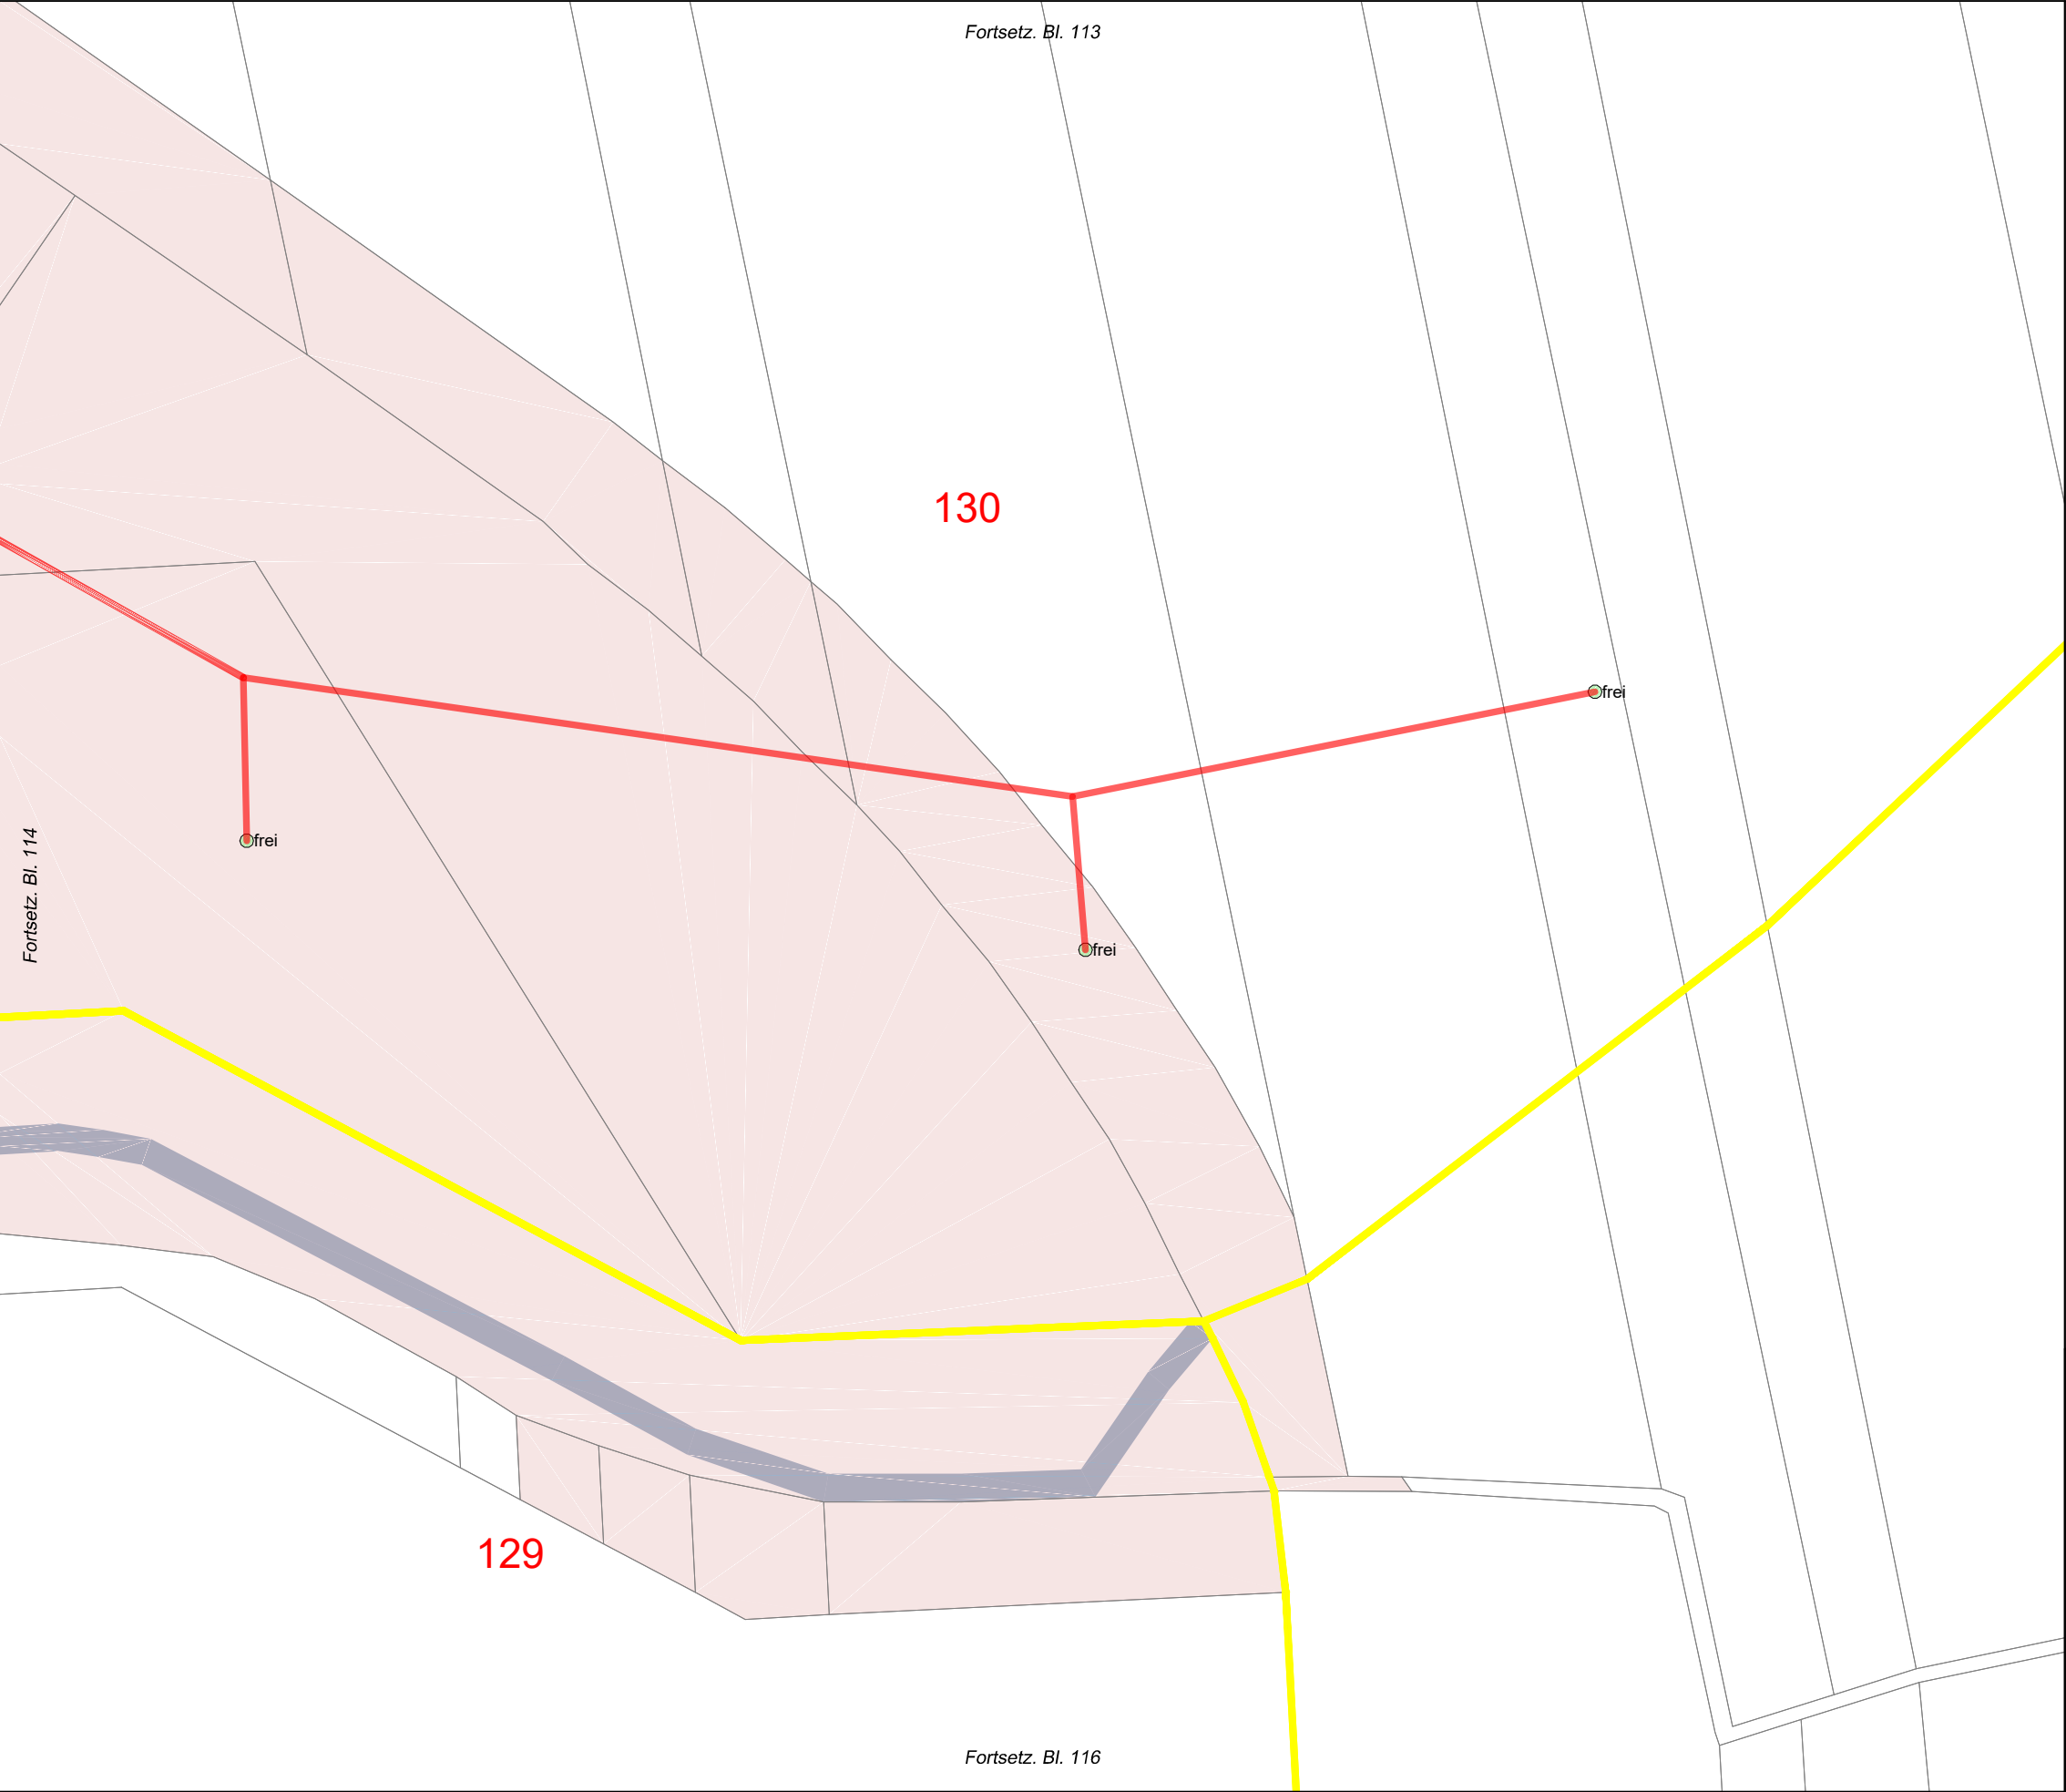


Legende

- Trasse geplant
- potenzielle BB-Trasse
- vorh. Leerrohr
- NVT Cluster
- PoP
- BB-Übergabe
- Netzverteiler
- Kabelschacht (ungefähre Pos.)
- Anschlusspunkt geplant
- Anschluss nicht geplant
- potenzieller Anschluss
- Flurstücksgrenzen
- Flurstück öffentlich
- Hauptgebäude
- Nebengebäude
- Verkehrsanlagen
- Gewässer
- Wald, Grünfläche, Moor
- Grenze VG/EG



Auftraggeber:				Planung:	
Projekt:				FTTB-Netz Bördekreis LOS5 und LOS6 VG Elbe-Heide / EG Niedere Börde	
Ort:				Gem. Colbitz / Ortsteil Samswegen (Haidberg-Süd)	
Ortsteil:				Colbitz	
Planart:				Entwurfsplanung V.1	
	Name:		Datum:	Maßstab:	1:1.000
Gez.:	Ungerath		23.10.2020	Format:	A3
Gepr.:	Büttner		23.10.2020	Blatt:	115/116

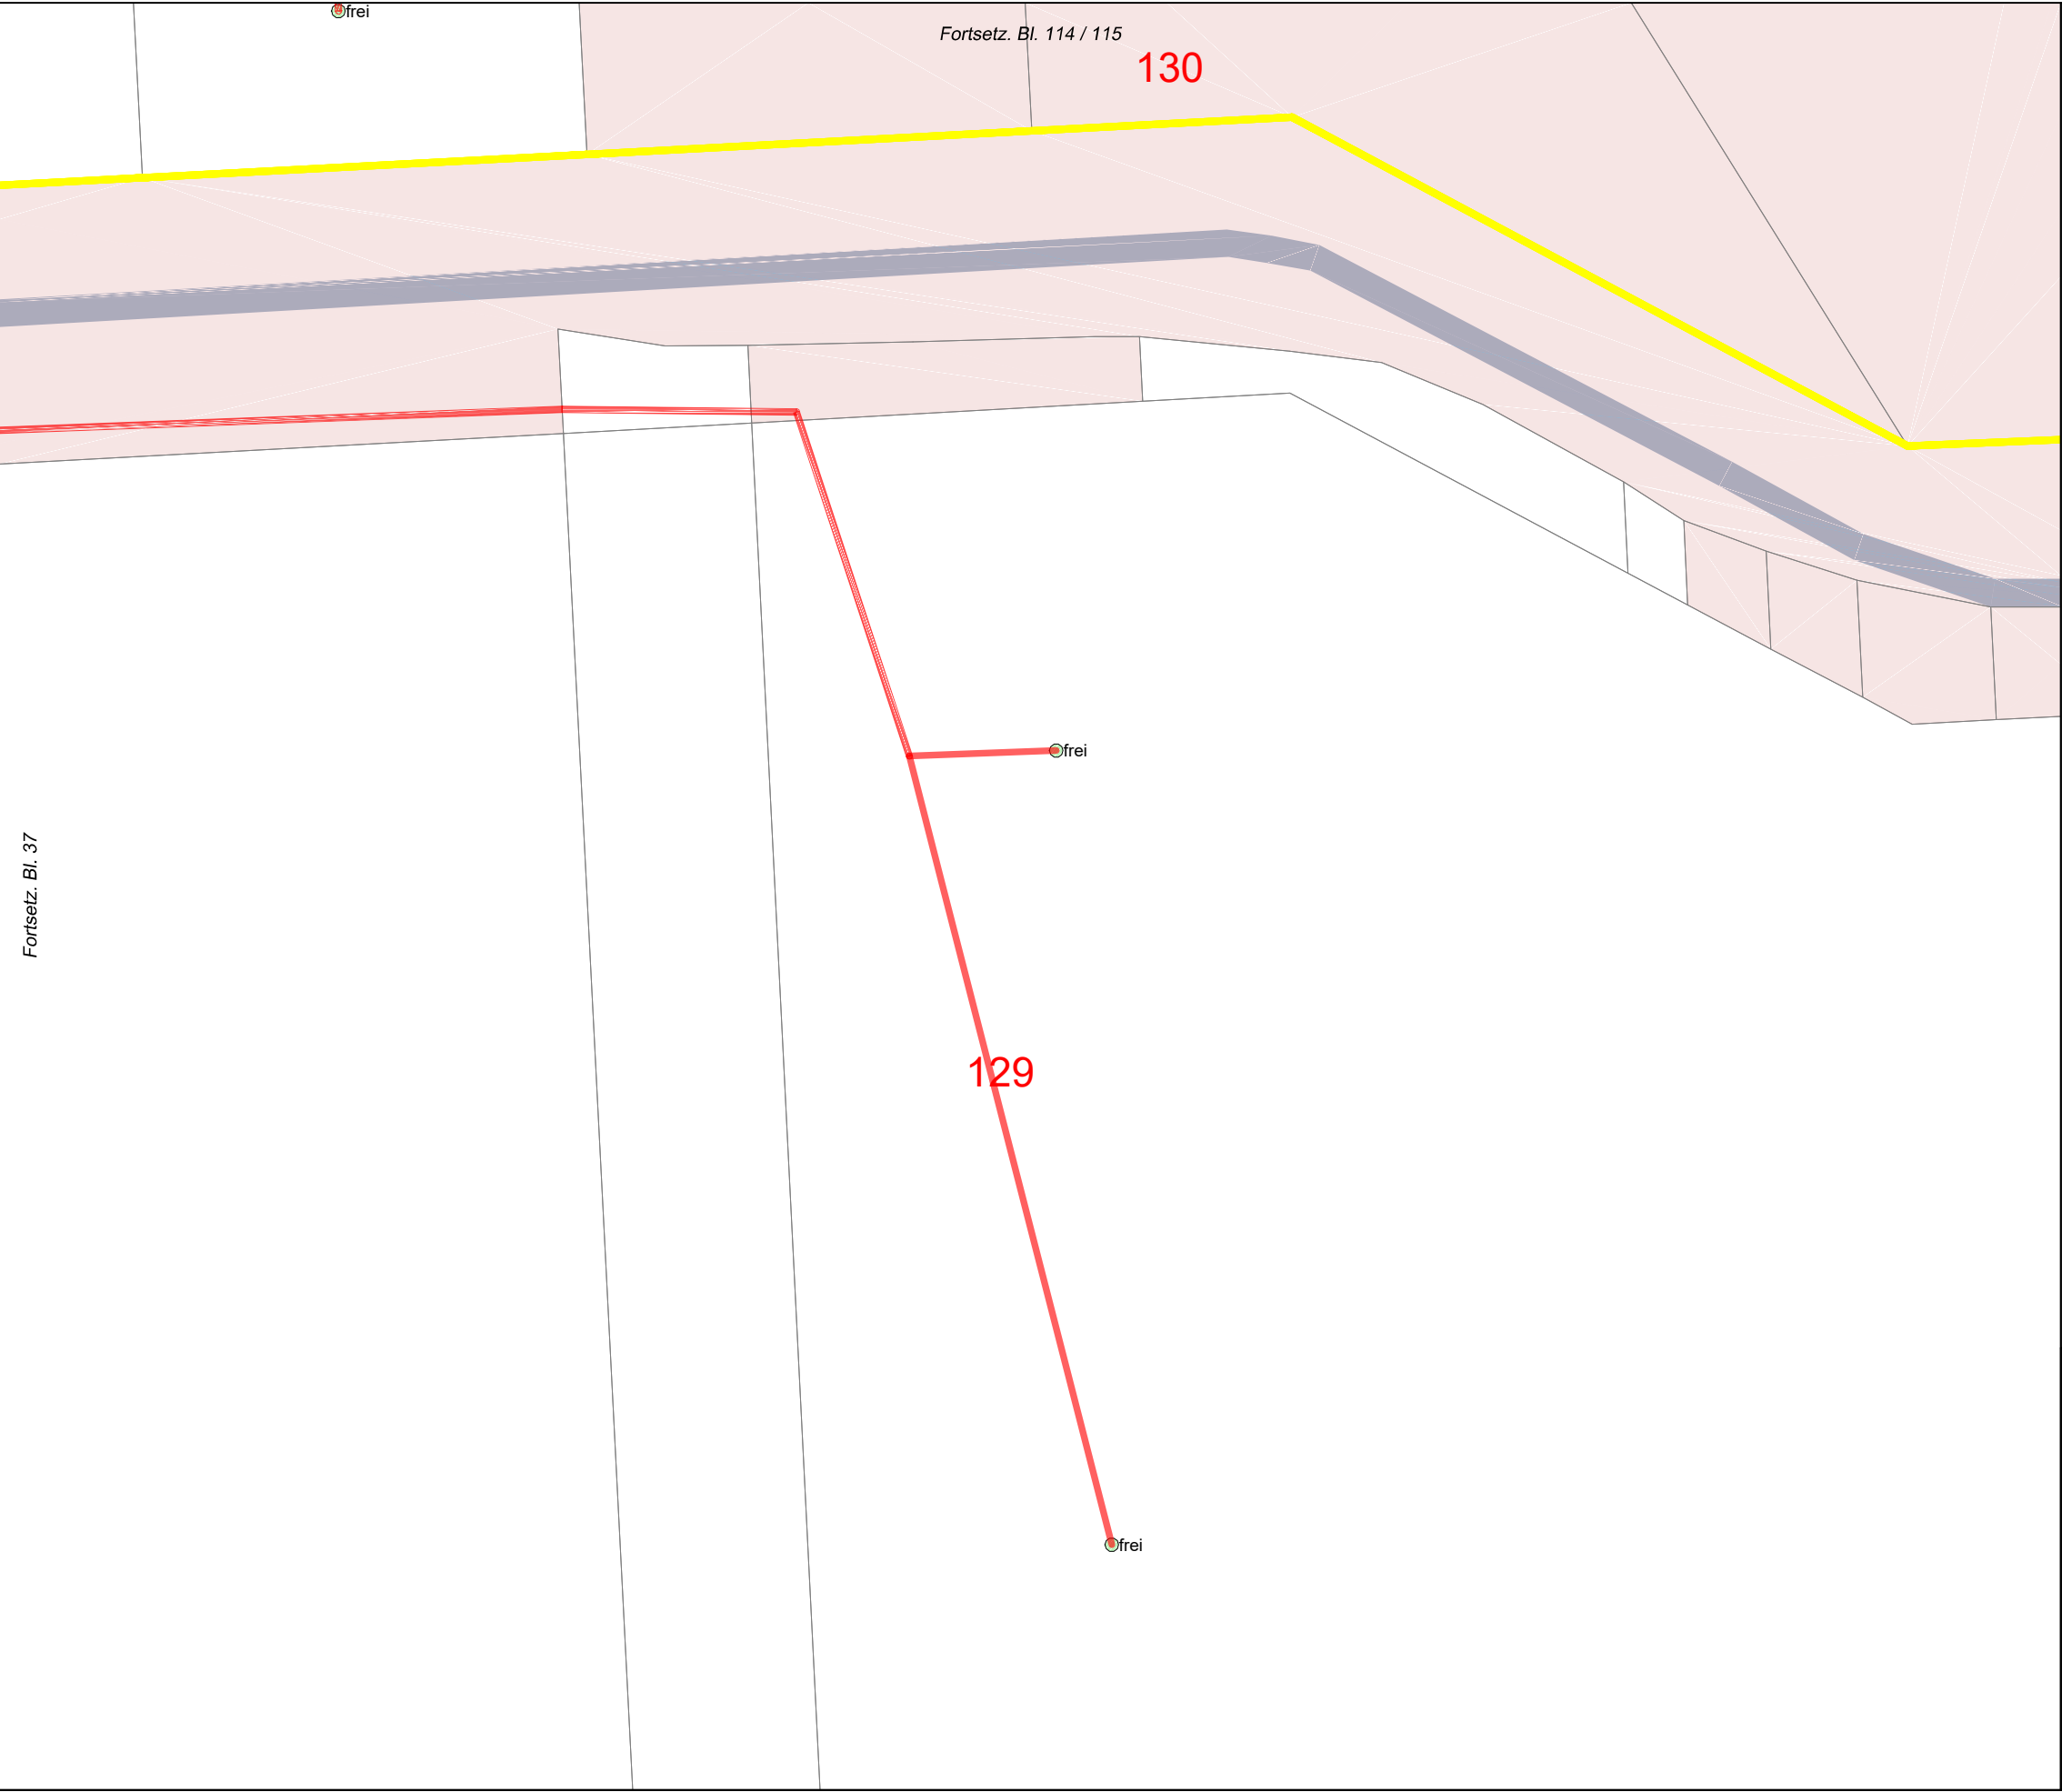

Legende

- Trasse geplant
- potenzielle BB-Trasse
- vorh. Leerrohr
- NVT Cluster
- PoP
- BB-Übergabe
- Netzverteiler
- Kabelschacht (ungefähre Pos.)
- Anschlusspunkt geplant
- Anschluss nicht geplant
- potenzieller Anschluss
- Flurstücksgrenzen
- Flurstück öffentlich
- Hauptgebäude
- Nebengebäude
- Verkehrsanlagen
- Gewässer
- Wald, Grünfläche, Moor
- Grenze VG/EG

Auftraggeber:



Planung:



Projekt:	FTTB-Netz Bördekreis LOS5 und LOS6 VG Elbe-Heide / EG Niedere Börde			
Ort:	Gem. Colbitz / Ortsteil Samswegen (Haidberg-Süd)			
Ortsteil:	Colbitz			
Planart:	Entwurfsplanung V.1			
	Name:	Datum:	Maßstab:	1:1.000
Gez.:	Ungerath	23.10.2020	Format:	A3
Gepr.:	Büttner	23.10.2020	Blatt:	116/116