


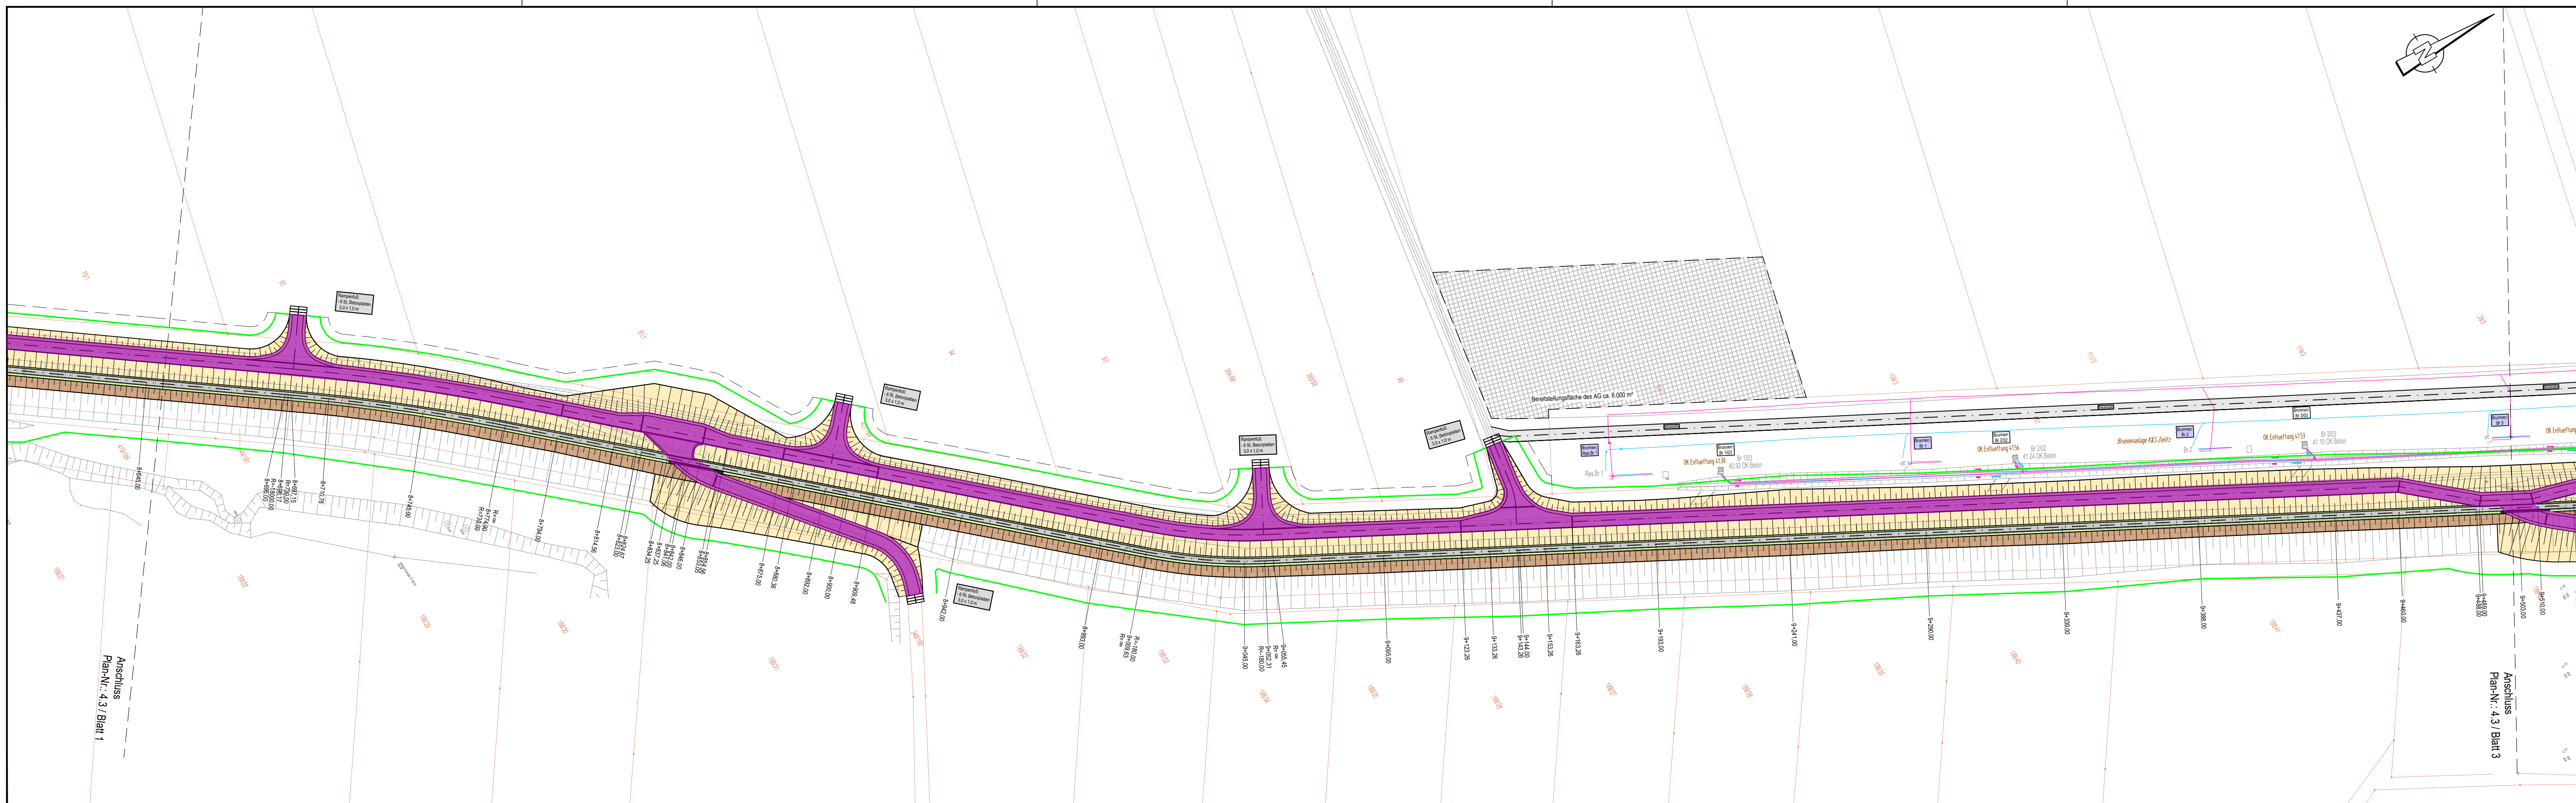

Legende:

- Dichtungsmaterial
- Stützkörper / Berme
- bituminöse Bauweise
- Weg in ungebundener Bauweise
- Seitenstreifen
- Asphaltdichtung
- vorhandene Befestigung angleichen
- Deichschutzbereich
- Grenze Flächeninanspruchnahme
- Rückbau
- Brunnenanlage K+S Kali GmbH außer Betrieb / in Betrieb
- Leitungen:
 - KA-Ablaufleitung (WWAZ)
 - Abwasserdruckleitung
 - EMB-Kabel Teltow-Fläming (GDMcom/ontas) - Rückbau
 - EMB-Kabel Teltow-Fläming (GDMcom/ontas) - Neubau
 - 110KV Freileitung (DB Energie Berlin)
 - 380KV Freileitung Wolmirstedt-Teufelsbruch (50-Hertz)
 - 20KV (Avacon)
 - Versorgungsleitungen (K+S Kali GmbH)

Plan angepasst, Stand 08/2022

multifunktionaler Weg

AB Eibld. II. Heinrichsberg km 7,8 - 10,6

Übersichtslageplan - Deich-km 8+650 - 9+500

Landesbetrieb für Hochwasserschutz und Wasserwirtschaft
Otto-von-Guericke-Str. 5, 39104 Magdeburg

Ingenieurgesellschaft Thiel GmbH
Eibauer Straße 17, 39126 Magdeburg
Fax 0391/50897-0 Fax 0391/50897-21
mail: zentrale@igt-magdeburg.de

Auftraggeber	Name	Datum	Unterschrift
bearbeitet	M. Lothar	30.04.2019	
gezeichnet	O. Tetzner	30.04.2019	O. Tetzner
geprüft	T. Iden	30.04.2019	

Lagebezug: LS489
Höhenbezug: DHHN92
Landkreis: Landkreis Börde
Gemeinde: Loitsche-Heinrichsberg, OT Heinrichsberg

Bestätigt:

Leistungsphase: Ausführungsplanung

Stand: 30.04.2019
Maßstab: 1 : 1.000
Plan-Nr.: 4.3
Blatt: 2 / 4