


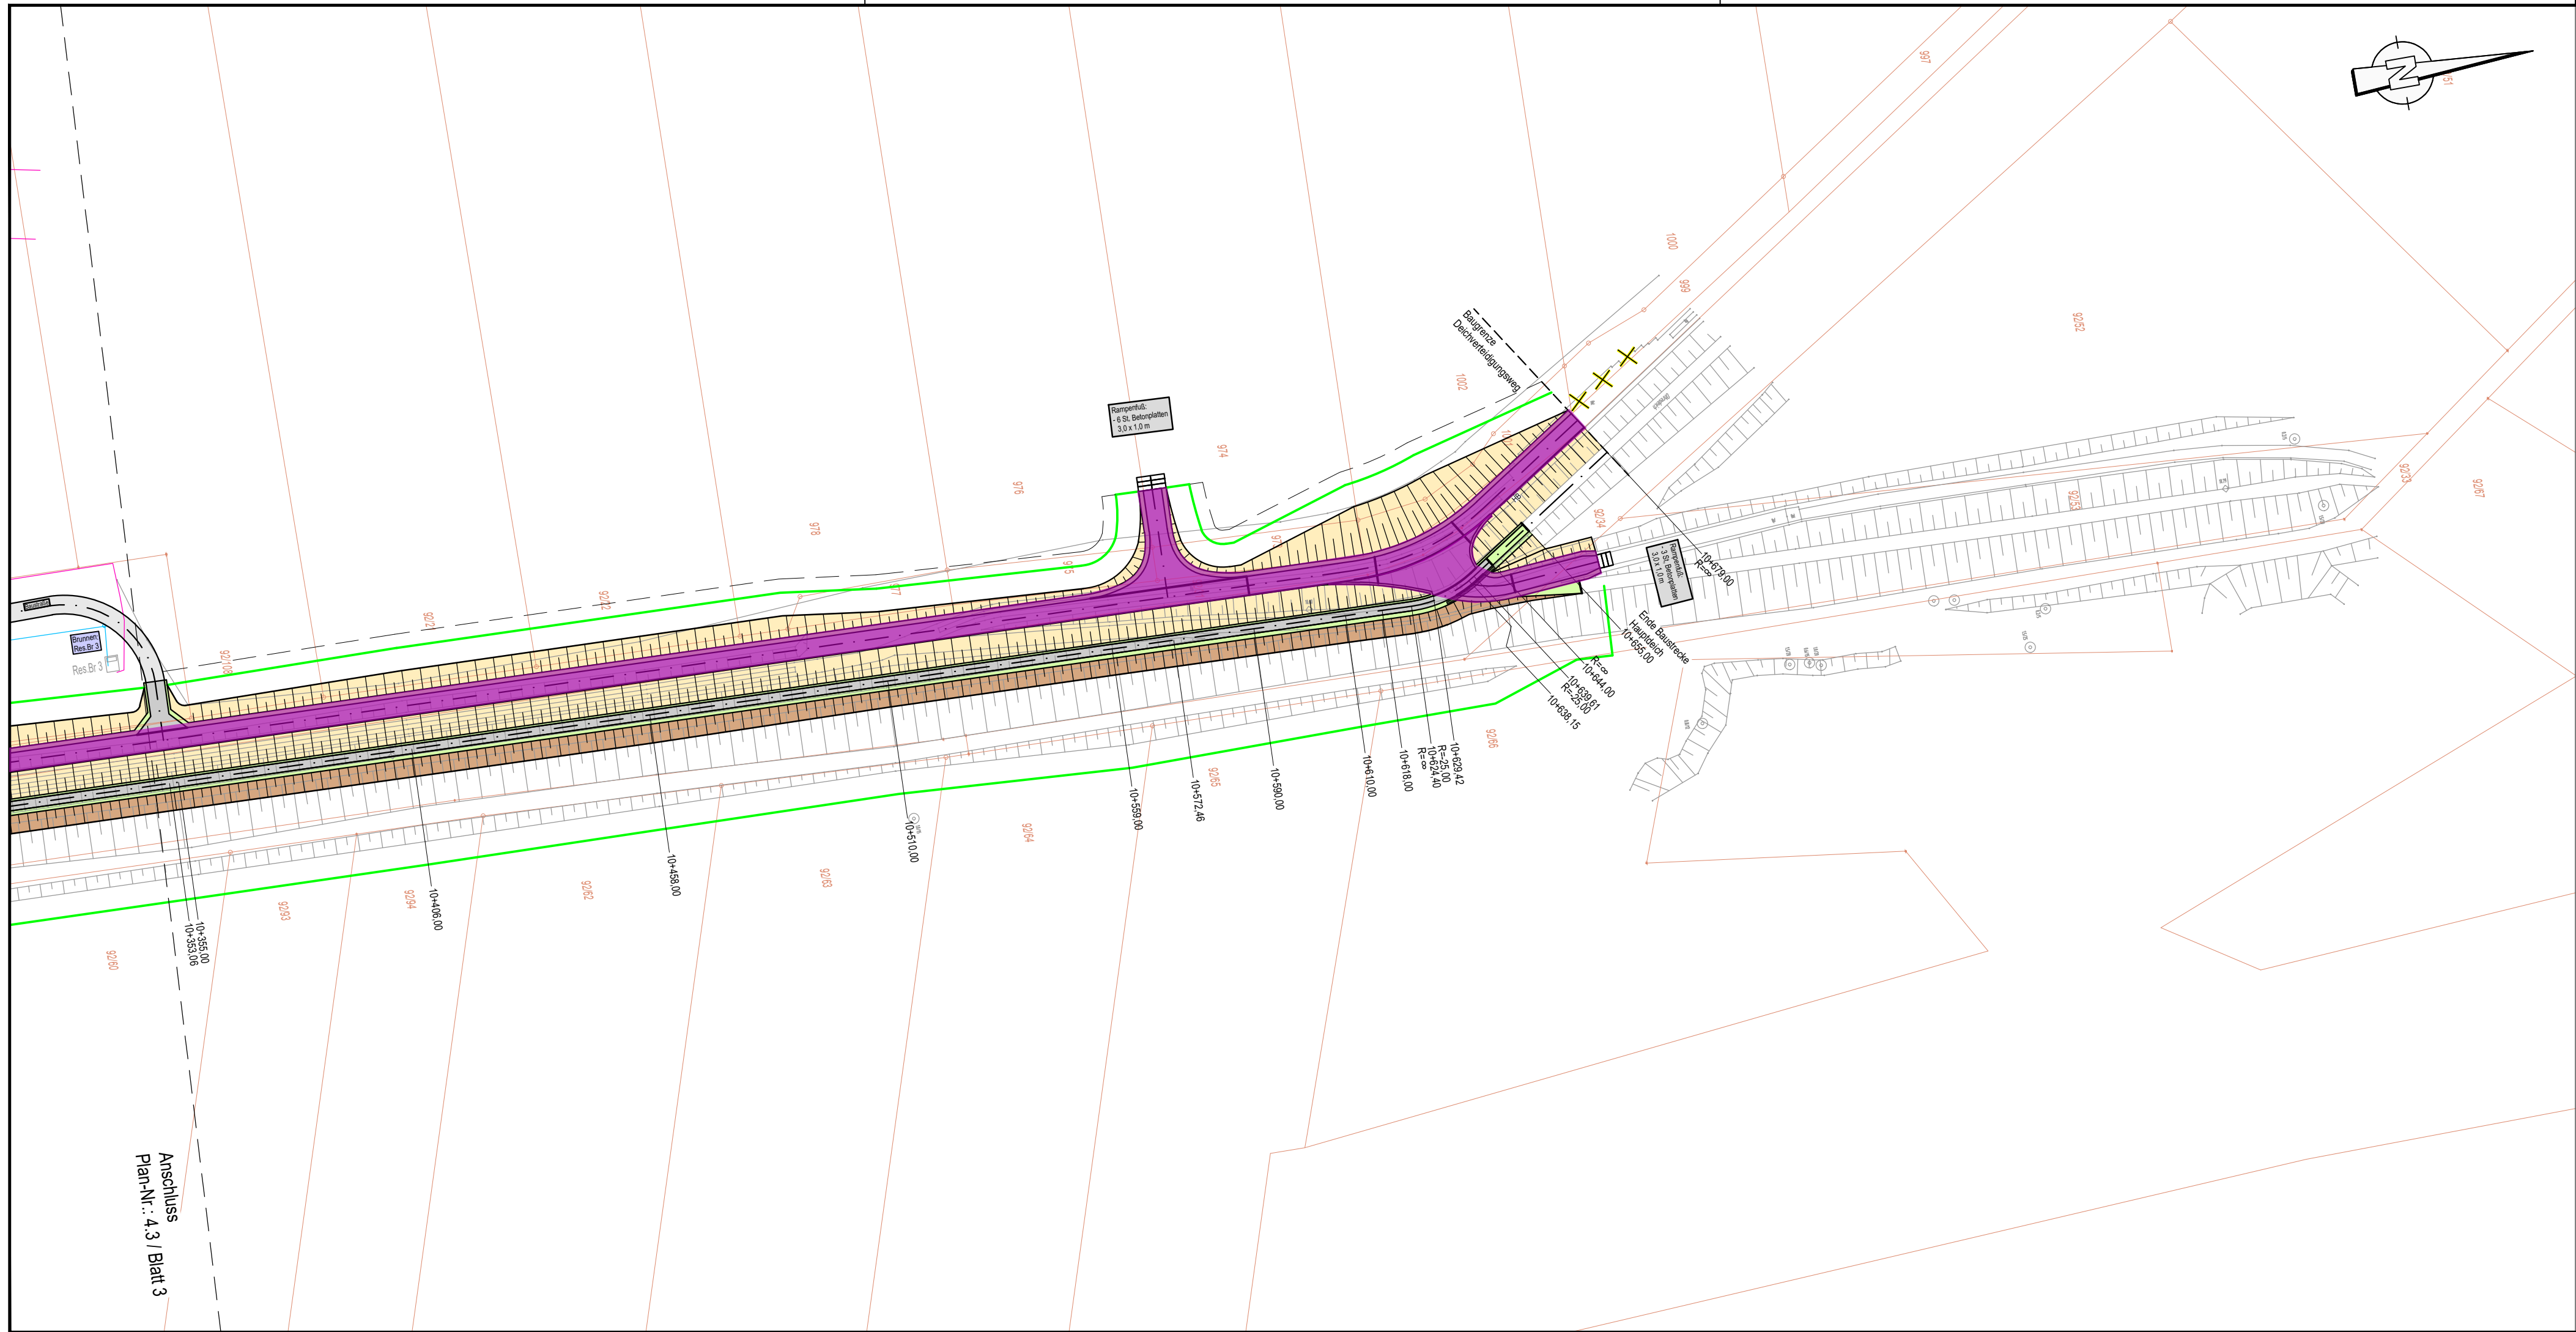

Legende:

Dichtungsmaterial

Stützkörper / Berme

bituminöse Bauweise

Weg in ungebundener Bauweise

Seitenstreifen

Asphaltdichtung

vorhandene Befestigung angleichen

Deichschutzbereich

Grenze Flächeninanspruchnahme

Rückbau

Brücken: Br 2/02

Brücken: Br 2

Brückenanlage K+S Kali GmbH außer Betrieb / in Betrieb

Plan angepasst, Stand 08/2022

multifunktionaler Weg

Leitungen:

KA-Abflussleitung (WWAZ)

Abwasserdruckleitung

EMB-Kabel Teltow-Fläming (GDMcom/ontas) - Rückbau

EMB-Kabel Teltow-Fläming (GDMcom/ontas) - Neubau

110KV Freileitung (DB Energie Berlin)

380KV Freileitung Wolmirstedt-Teufelsbruch (50-Hertz)

20KV (Avacon)

Versorgungsleitungen (K+S Kali GmbH)

Datum	Art der Änderung	Zeichner
-------	------------------	----------

Auftraggeber

LHW

SACHSEN - ANHALT

Landesbetrieb für Hochwasserschutz und Wasserwirtschaft

Otto-von-Guericke-Str. 5, 39104 Magdeburg

Auftragnehmer	Name	Datum	Unterschrift
bearbeitet	M.Löther	30.04.2019	
gezeichnet	O.Tetzner	30.04.2019	O.Tetzner
geprüft	T.Iden	30.04.2019	

Lagebezug: LS489

Höhenbezug: DHHN92

Landkreis: Landkreis Börde

Gemeinde: Loitsche-Heinrichsberg, OT Heinrichsberg

bismark vermessung
Berliner Chaussee 31
39307 Genthin
Tel.: 03933/872149

AB Elbd. li. Heinrichsberg
km 7,8 - 10,6

Übersichtslageplan - Deich-km 10+350 - 10+679

Bestätigt:

Leistungsphase: Ausführungsplanung

Stand: 30.04.2019

Maßstab: 1 : 1.000

Plan-Nr.: 4.3

Blatt: 4 / 4

N:\proj-1200\1269-1\Planung\Acad\Ausführungsplanung\4.3-Übersichtslageplan.dwg