


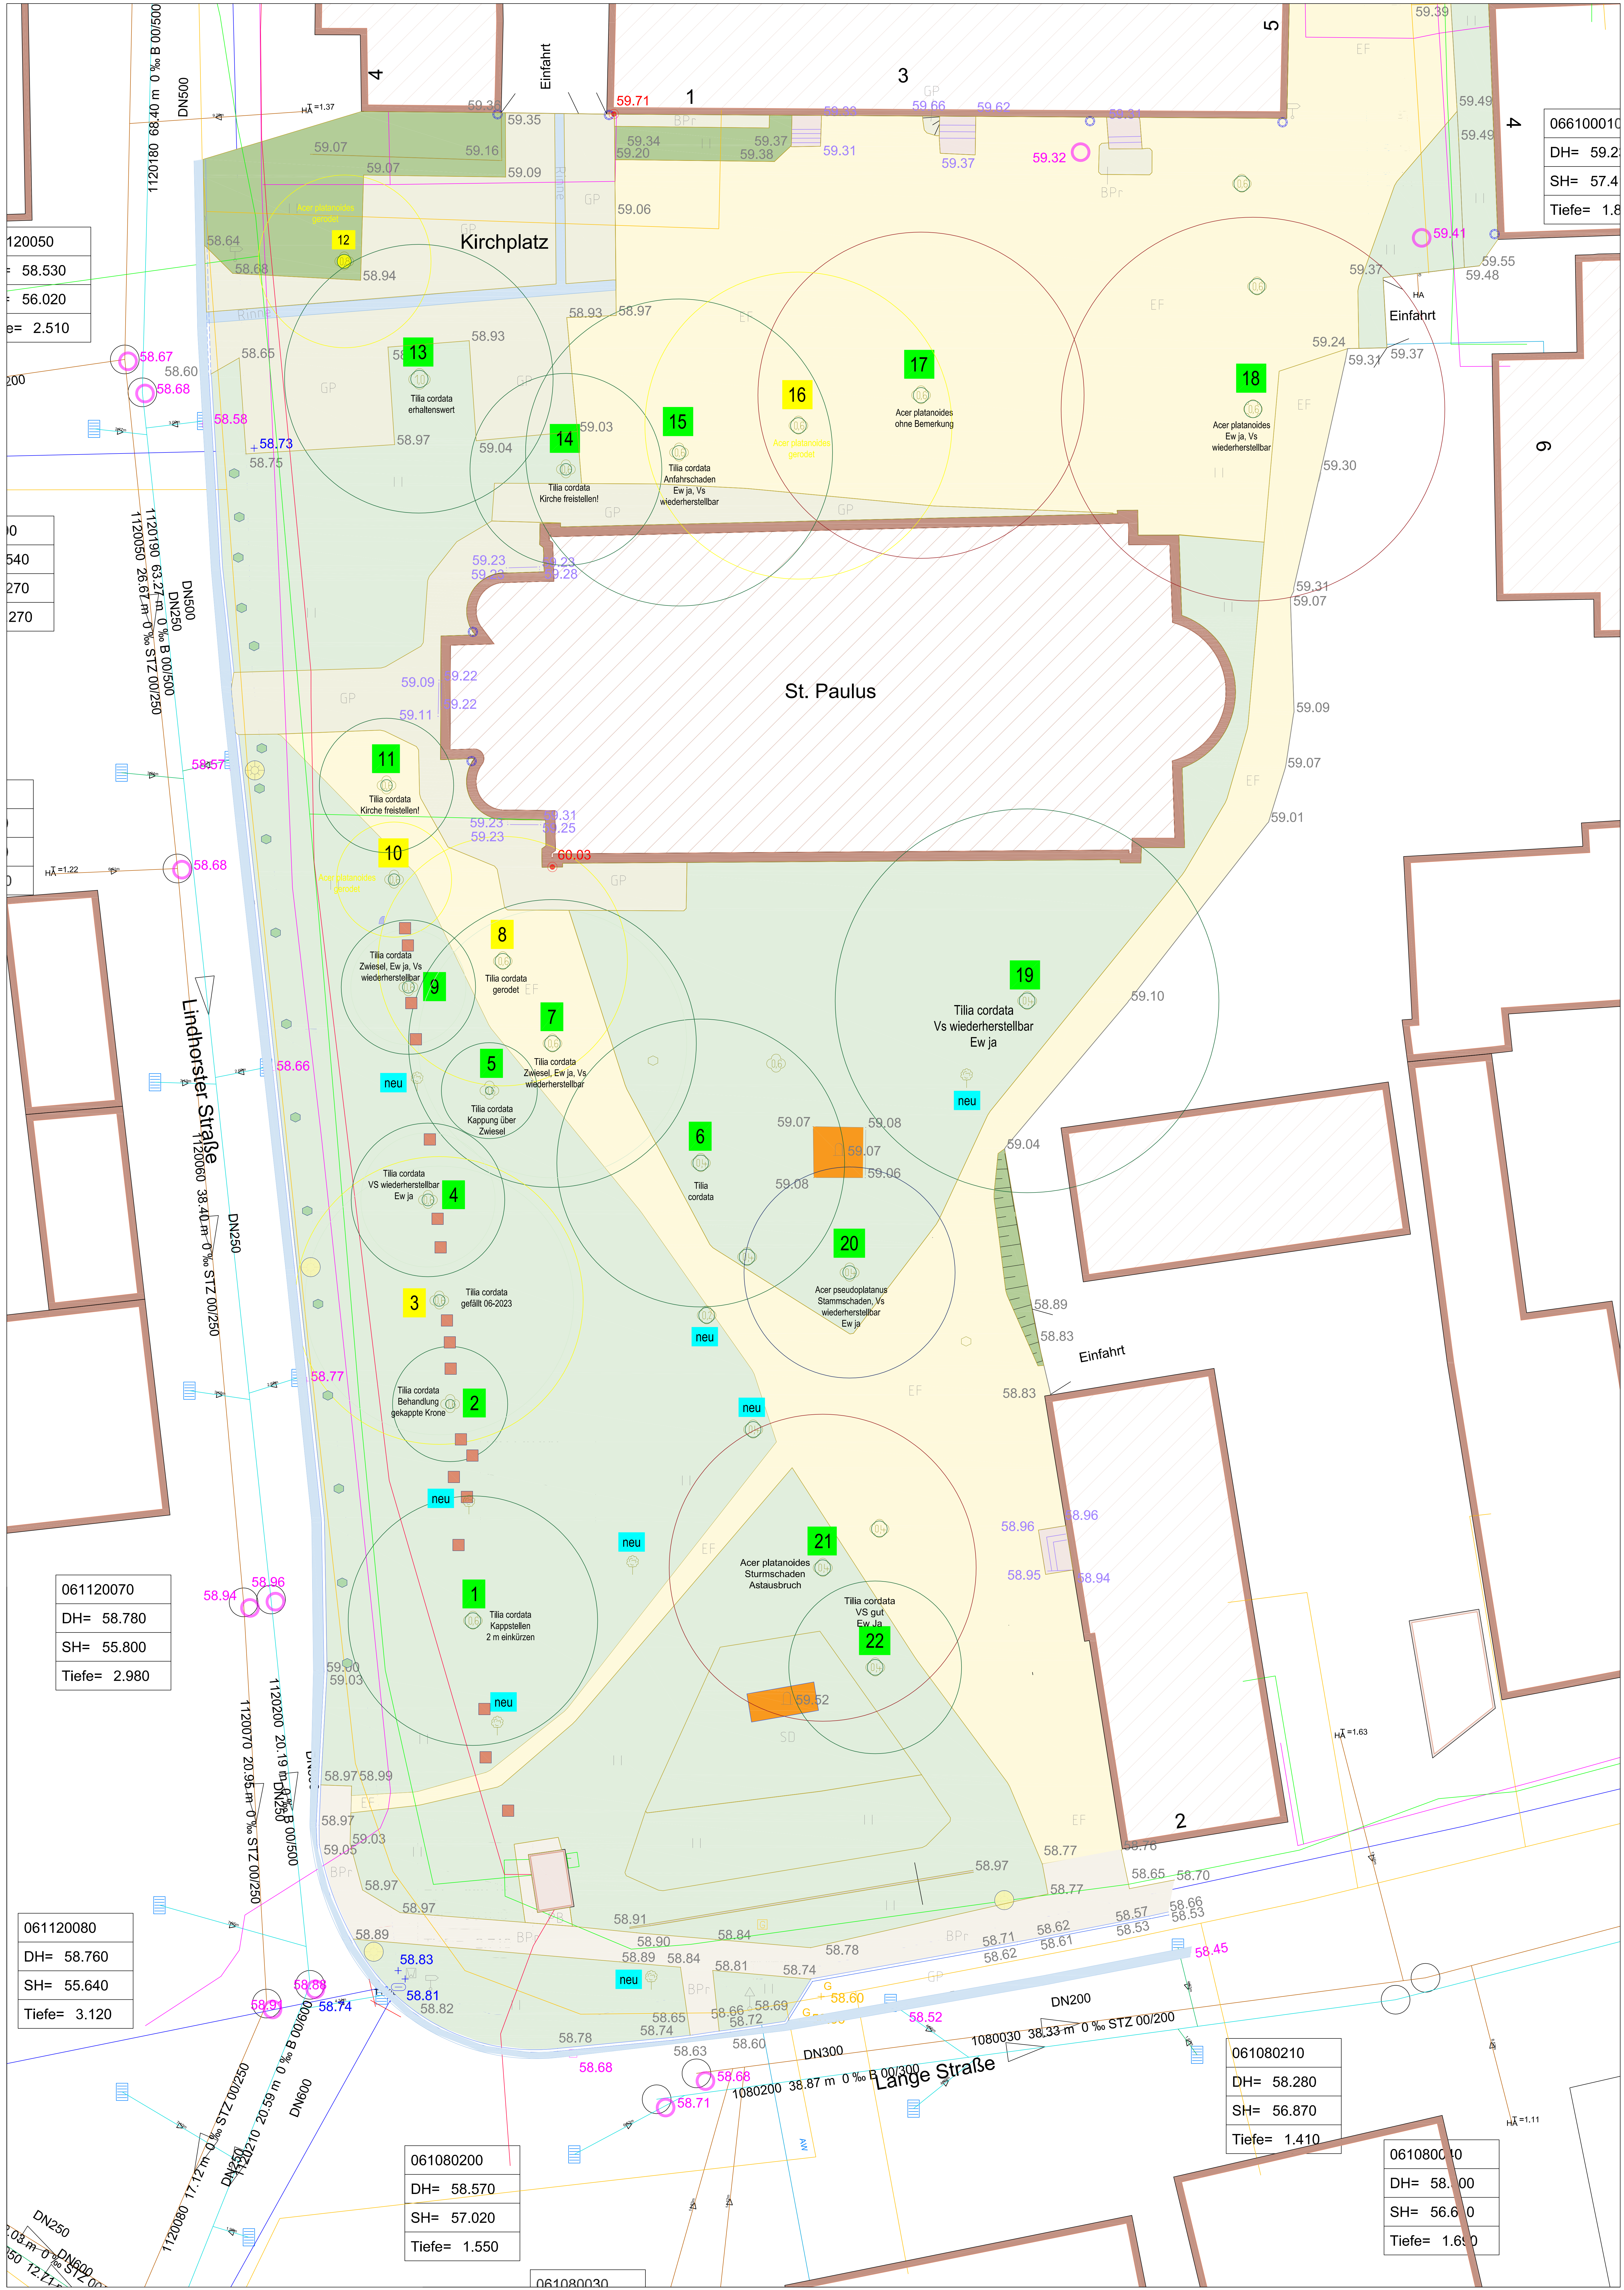

**Legende Bestand**

- Jungbaum
- Baum Durchmesser ca. 1.0 m
- Baum Durchmesser ca. 0.8 m
- Baum Durchmesser ca. 0.6 m
- Baum Durchmesser ca. 0.4 m
- Baum Durchmesser ca. 0.2 m
- Baumstumpf
- Verkehrsschild
- Straßenschild
- Latene
- Falkrohr
- Geländepunkt
- Höhenpunkt (Mauerschotter)
- Unterputz-Kellerfenster
- Blumenkasten
- Flindring
- Deckmal
- Steinblock
- Schiebeschild Wasser
- Schiebeschild Gas
- Schieber Wasser
- Schieber Gas
- Schwenkarm rund
- Straßenbau
- Hydriant
- Schaltschrank Elektro

- Straßenbeton
- Plattenbeton
- entlastete Fläche
- Blumen
- Größtkopfaster
- Betonverbundpfaster (rot)
- Betonverbundpfaster (grau)
- Betonverbundpfaster (weiß)
- Kleinstkopfaster
- Schotterfläche
- Grünland

- Tür
- Tor
- Materialwechsel
- Zaun
- Mauer
- Bord
- Rasenkanntenstein
- Baumreihe
- Treppe
- Flurabteiler

**Legende Baumgutachten 2019 (Baum 1-22)**

- Vs Verkehrsschmelze
- Ew Erhaltungsschmelze
- Baum gerodet
- Tilia cordata - Winterfide geschädigt/erhaltenswert
- Acer platanoides - Spätholz geschädigt/erhaltenswert
- Acer pseudoplatanus - Bergbaum geschädigt/erhaltenswert

- Tilia cordata - Winterfide stark geschädigt/ Rodung geplant

**Legende Freiraumplanung:**

- Gelände
- Feldfläche (Pflaster)
- Feldfläche für die Freizeitanlage (Öko-Pflaster mit Unterbau)
- Öko-Pflaster mit Rasen
- Rasen
- Hecke
- Pflanzfläche (Baum- und Strauch)
- Pflanzfläche in Hochzeiten
- Bildung-Landschaft
- Kühlschrank
- Hochschrank
- Baukollage

- Pflaster-Mischform
- Schüttungsmasse / Fassadenlinie
- Baumreihe
- Grundstücksgrenze mit Flurabteiler
- Feldmark-Abgrenzung
- Pfosten ohne Acker
- Pfosten mit Acker
- Bestandshöhe (Bord unten Fließen)
- Bestandshöhe oben Fließen
- Gasse, 1-zeilig bzw. 2-zeilig
- Baum-Pflanz
- Baum-Bestand, gerodet

**Legende Verkehrsplanung**

- Zufahrten u. Gehwege Betonstempelplan Germania antik rot
- Gehweg - wassergebundene Wiedergabe
- Ankiesung
- Grünfläche
- Parkfläche - Schutz
- Parkfläche
- Straße Betonstempelplan Germania antik anthrazit
- Gasse

- Leuchte neu
- Baum-Billen
- RW-Kanal 150 KG
- Straßenbau
- Blickrichtung Bäder

**Plangrundlage:**  
2013-12-23\_Bestandsvermessung  
Öffentlich bestellter Vermessungs-ingenieur: Ingenieurbüro Drüsedau, Heydeckstraße 12, 39104 Magdeburg (0391) 744887 - 29, Fax (0391) 744887 - 15, Fax: www.ilo-d.de  
E-Mail: info@ilo-d.de, Bearbeiter: CH, Projekt-Nr.: 13.089  
Höhenstatus: HS 160 (NHN 1992)  
Lagestatus: LS 150

Zur Bauausführung freigeben: --.--.20xx

|                      |   |   |                                                                                        |
|----------------------|---|---|----------------------------------------------------------------------------------------|
| G                    |   |   |                                                                                        |
| F                    |   |   |                                                                                        |
| E                    |   |   |                                                                                        |
| D                    |   |   |                                                                                        |
| C                    |   |   |                                                                                        |
| B                    |   |   |                                                                                        |
| A                    | 1. Präsentation   | H. Werner   | 27.06.2023                                                                             |
| Index                | Änderungen:   | Name:   | Datum:                                                                                 |
| Bauher:              | Gemeinde Colbitz<br>über<br>Verwaltungsgemeinschaft Elbe-Heide<br>Hauptstraße 37, 40<br>39325 Rogätz<br>Telefon: (039268) 274 - 0<br>Fax: (039268) 274 - 32<br>E-Mail: poststelle@elbe-heide.de<br>Internet: www.elbe-heide.de | Fachbereich:<br>Landschaftsarchitekturbüro<br>Heidemarie Werner<br>Zum Teich 4<br>39164 Wandersleben-Börde<br>Telefon: 0171 - 3107197<br>T: 039268 - 821970<br>E-Mail: info@ilo-werner.de<br>Internet: www.ilo-werner.de |                                                                                        |
| Planträger / Geschw: | Gemeinde Colbitz<br>Teichstraße 1<br>39325 Colbitz<br>Tel.: 039 207 - 85290<br>E-Mail: info@gemeinde-colbitz.de   | Lageplan / Bauauftrag:<br>Colbitz Kirchplatz<br>neu<br>Bestandsplan   |                                                                                        |
| Lageplan Entwurf     | Planungsphase:<br>LPHS - Entwurf als Einzelplanung<br>Gezeichnet:<br>H. Werner<br>Bearbeiter:<br>H. Werner/ M. Brinkhoff<br>Auftraggeber:<br>Verwaltung:<br>Der Bürgermeister                                                  | Plannummer:<br>A-LAP-FA-001-A<br>Maßstab:<br>1:100<br>Datum:<br>27.06.2023<br>Datum / Unterschrift:   | Blatt Nr.:<br>1:058 in 1:210<br>Lageplan:<br>LS 150<br>HS 160<br>Datum / Unterschrift: |