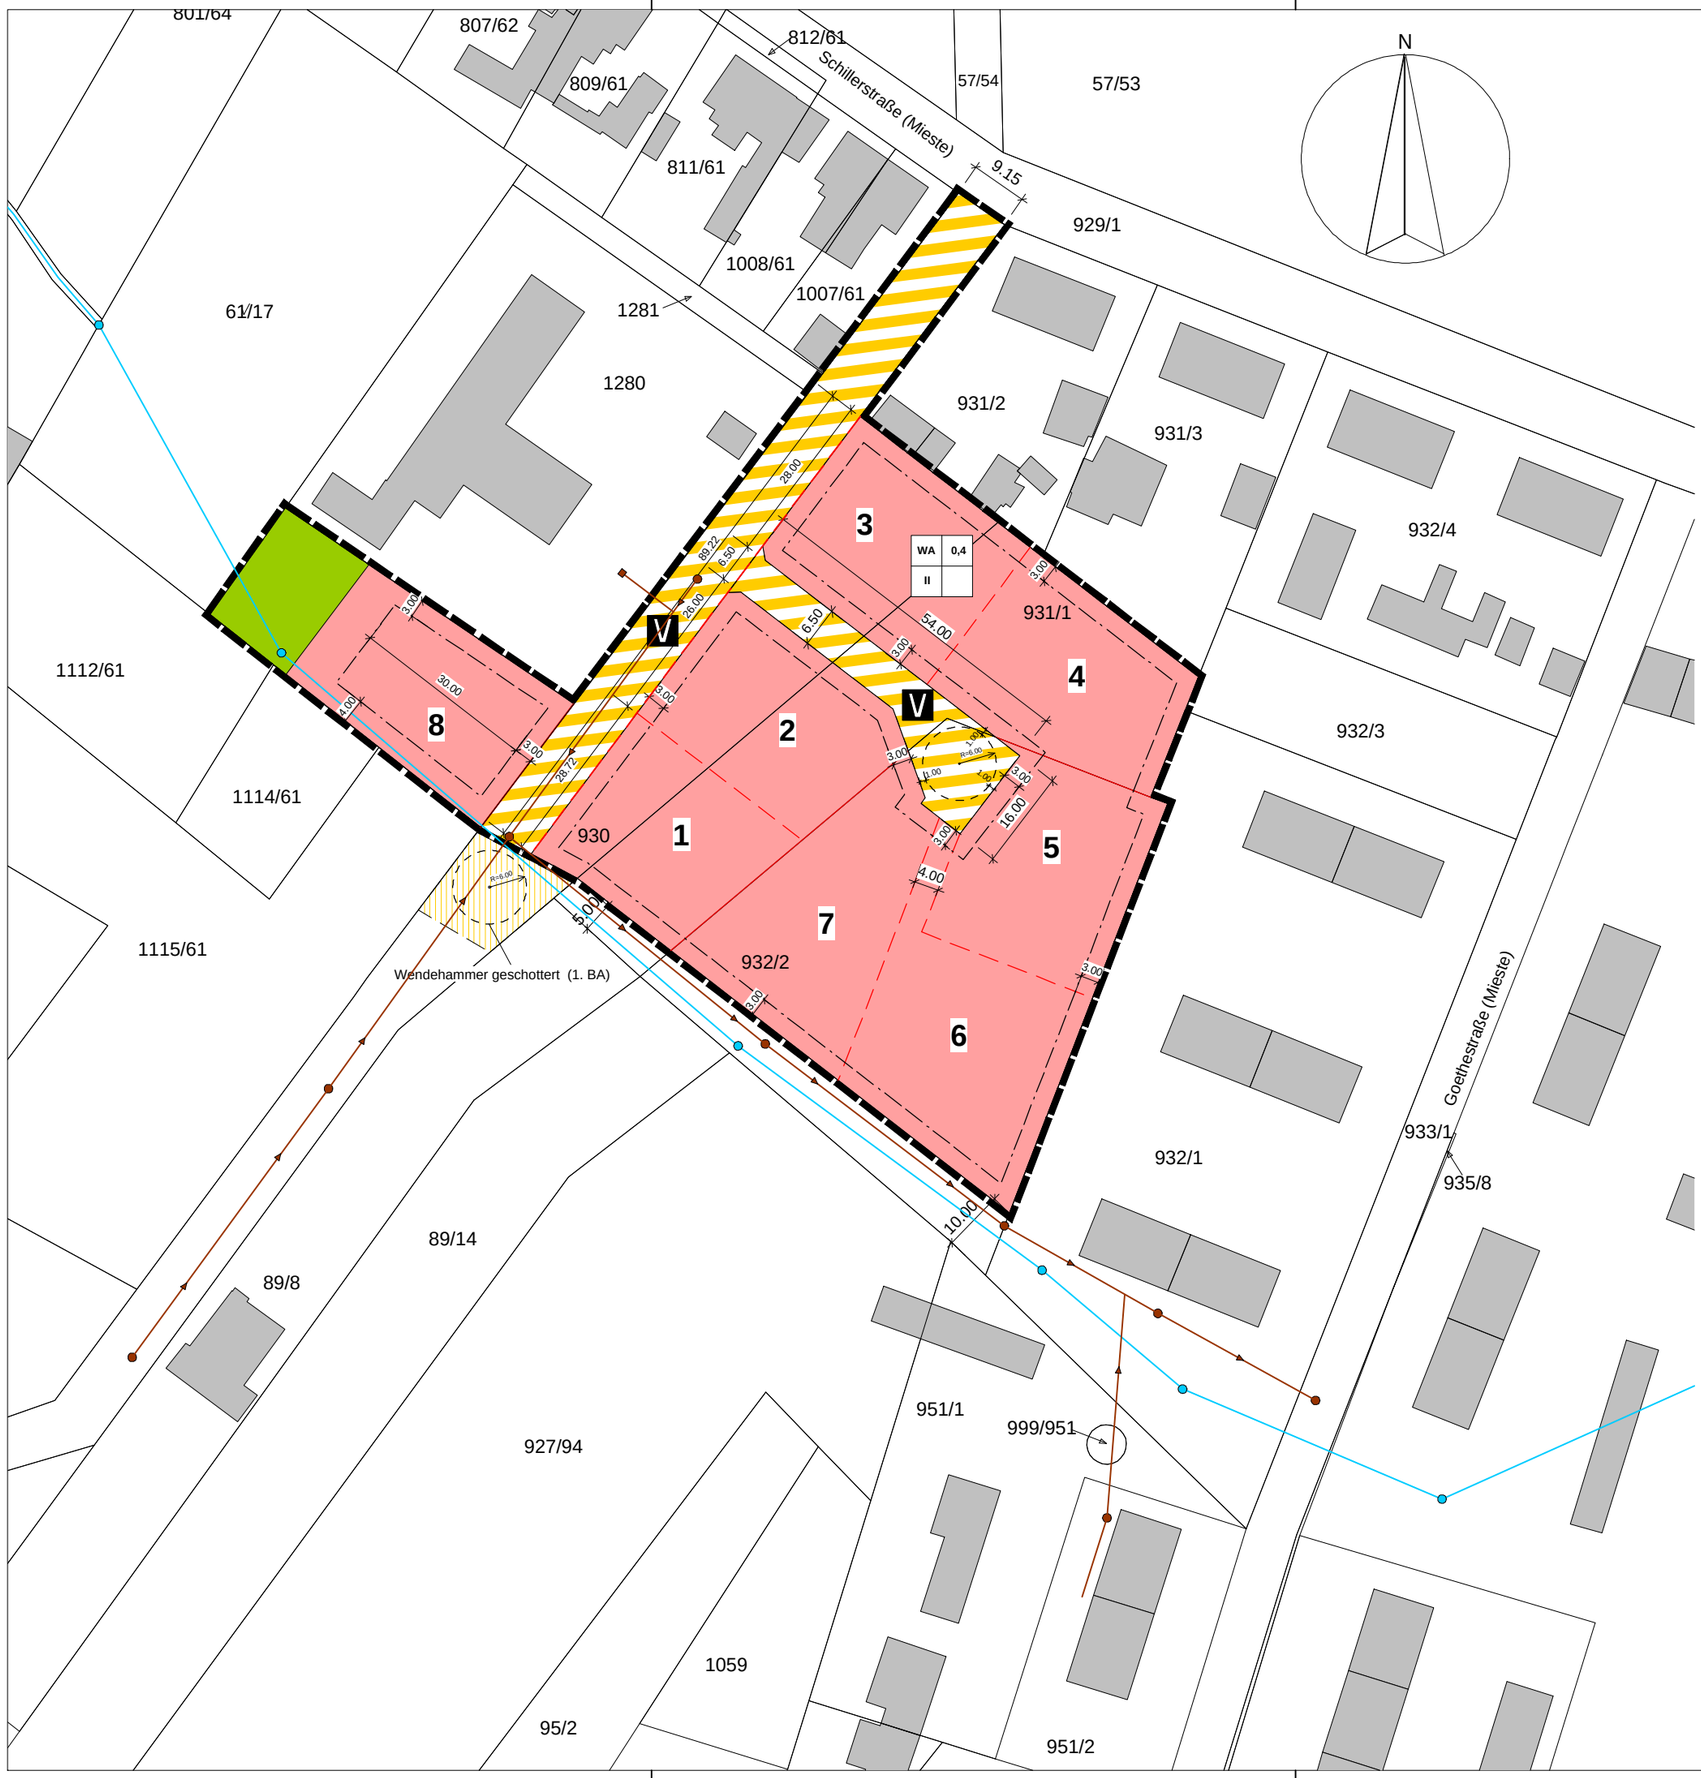

Legende:

WA	Allgemeine Wohngebiete
— · — · —	Baugrenze
	Verkehrsflächen besonderer Zweckbestimmung
V	Verkehrsberuhigter Bereich
	Geltungsbereich
	Private Grünfläche

Legende Bestand (Leitungen)

vorhandene Regenwasserleitung

vorhandene Schmutzwasserleitung

Hansestadt Gardelegen

Gestaltungsplan

Bebauungsplan Mieste „Am Schützenhaus“

Stand: Juni 2020

Maßstab 1:1000

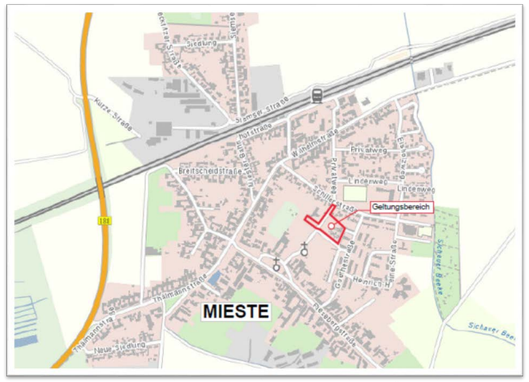

Übersichtskarte Mieste

Planverfasser:

PIK **Planungs- und Ingenieurbüro Klötze GmbH**
Wallstraße 3 b • 38486 Klötze • Tel.: 03909 2054 • Fax: 03909 473607 • E- Mail: pikgmbh@t-online.de