Stadt Haldensleben

1. Änderung des Bebauungsplanes Nr. 437 - 31. (II) 99

"Sondergebiet Hafen"

Maßstab 1 : 2.000

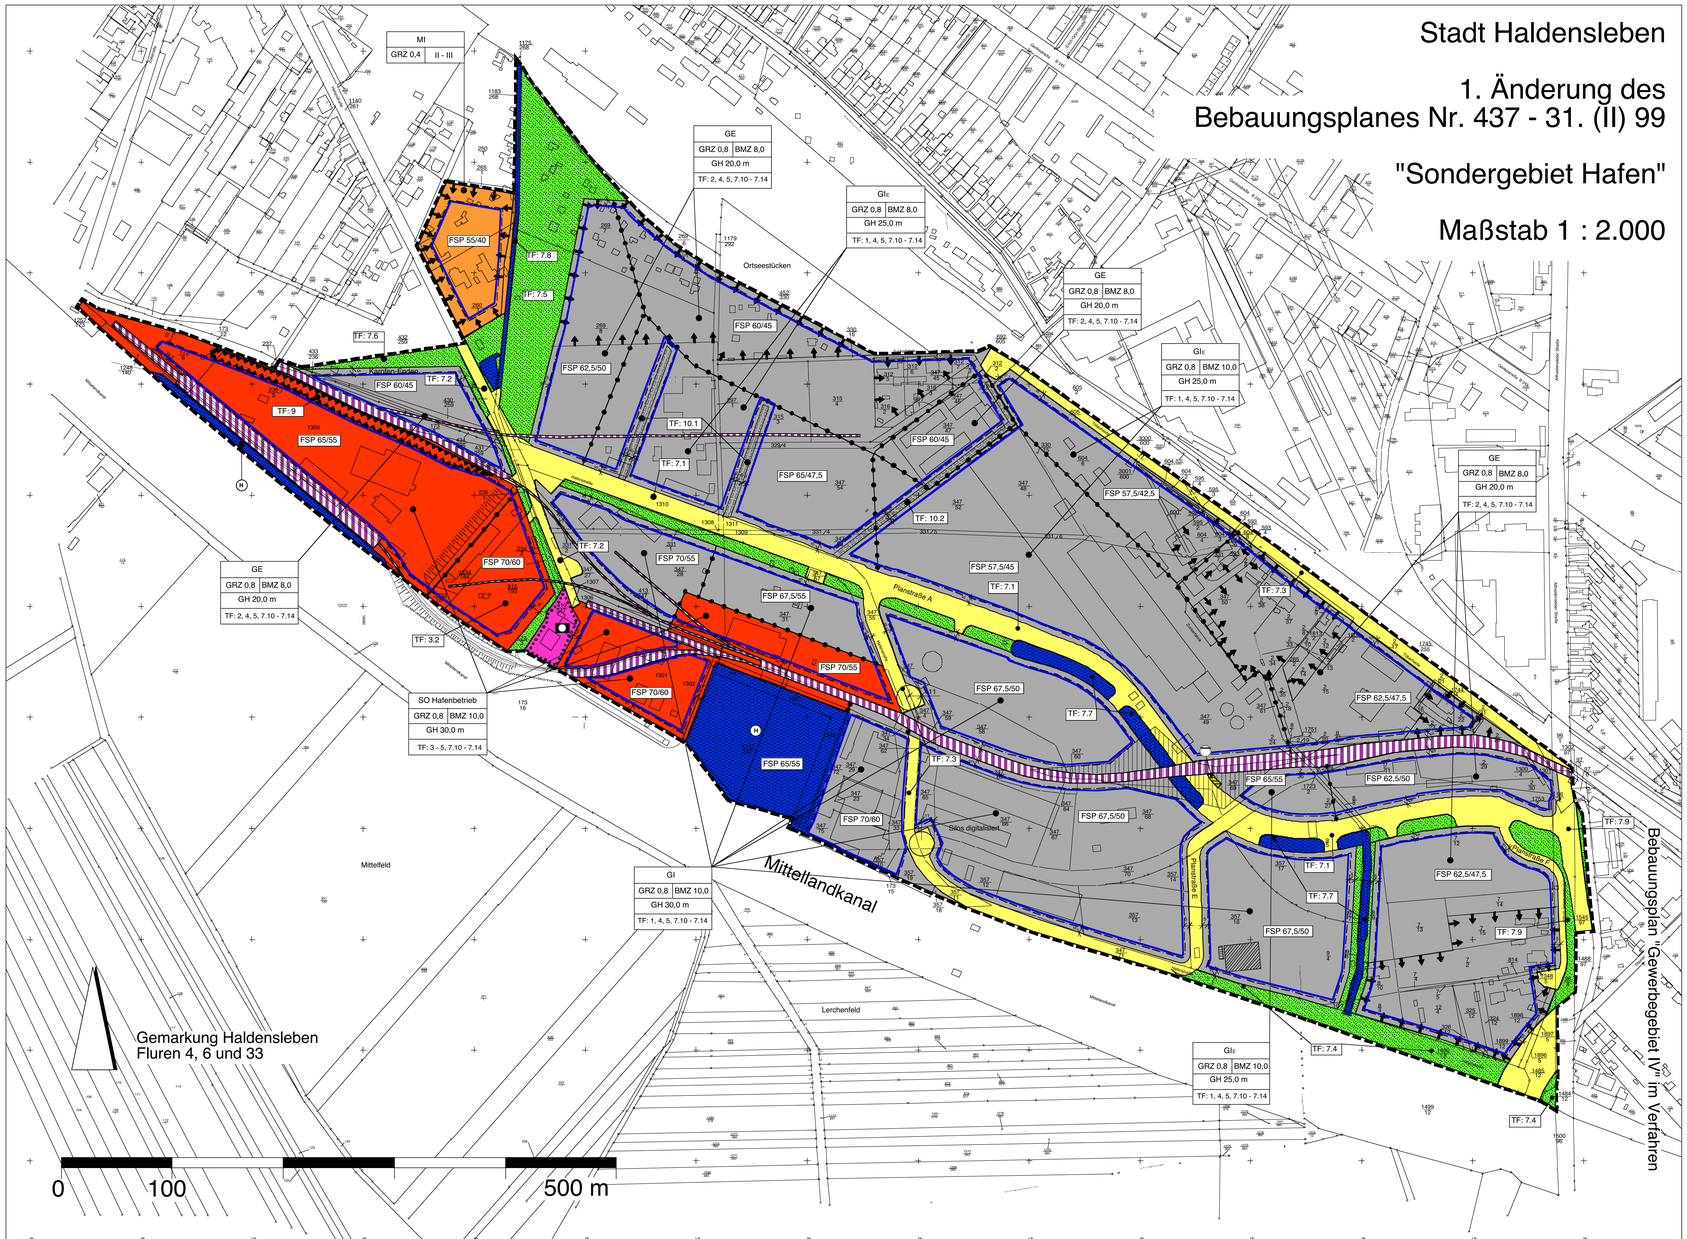
MI
GRZ 0,4 | II - III
GE
GRZ 0,8 | BMZ 8,0
GH 20,0 m
TF: 2, 4, 5, 7.10 - 7.14
GIE
GRZ 0,8 | BMZ 8,0
GH 25,0 m
TF: 1, 4, 5, 7.10 - 7.14
GIE
GRZ 0,8 | BMZ 10,0
GH 25,0 m
TF: 1, 4, 5, 7.10 - 7.14
GE
GRZ 0,8 | BMZ 8,0
GH 20,0 m
TF: 2, 4, 5, 7.10 - 7.14
GE
GRZ 0,8 | BMZ 8,0
GH 20,0 m
TF: 2, 4, 5, 7.10 - 7.14
GE
GRZ 0,8 | BMZ 8,0
GH 20,0 m
TF: 2, 4, 5, 7.10 - 7.14
SO Hafenbetrieb
GRZ 0,8 | BMZ 10,0
GH 30,0 m
TF: 3 - 5, 7.10 - 7.14
GI
GRZ 0,8 | BMZ 10,0
GH 30,0 m
TF: 1, 4, 5, 7.10 - 7.14
GIE
GRZ 0,8 | BMZ 10,0
GH 25,0 m
TF: 1, 4, 5, 7.10 - 7.14
Ortseestücken
Mittelfeld
Lerchenfeld
Mittellandkanal
Planstraße A
Planstraße E
Neue Hafenstraße
Hafenstraße
Mittelkanal
Alte Hafenstraße
Alte Hafenstraße
Alte Hafenstraße