


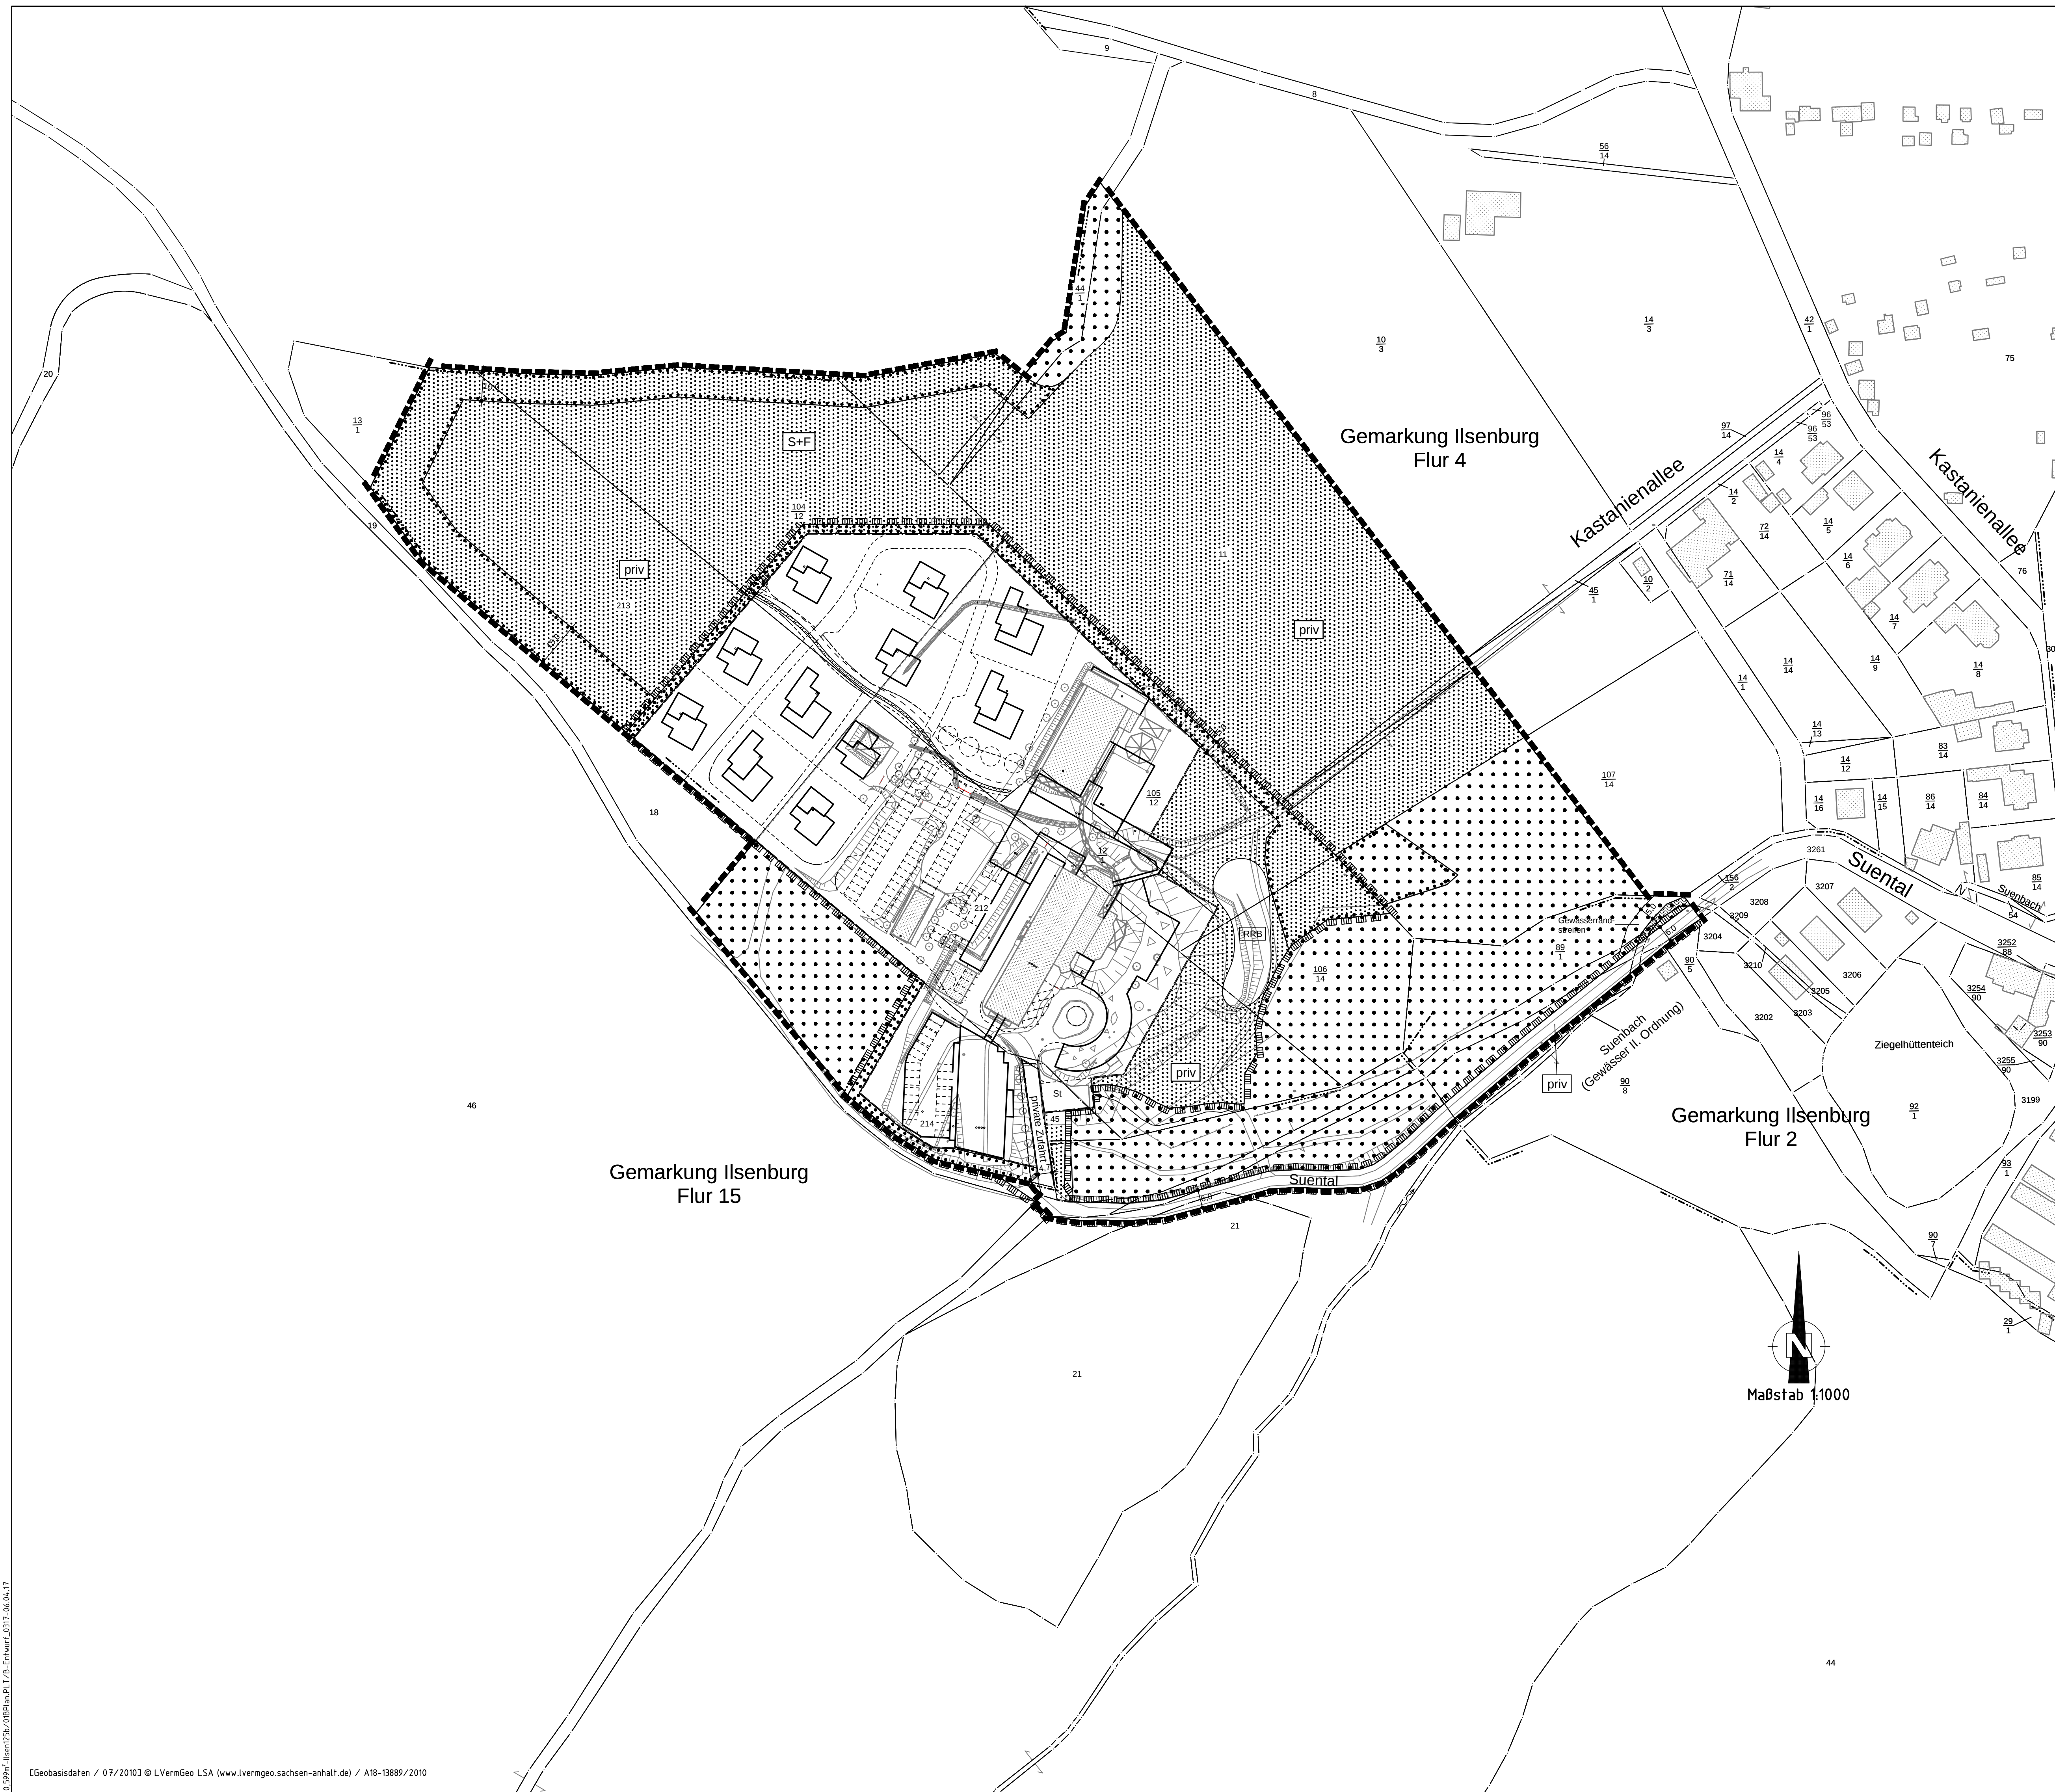


## PLANZEICHENERKLÄRUNG


Festsetzungen gem. BauGB i. d. F. v. 23.09.2004 i. V. mit der BauNVO v. 22.04.1993 sowie der PlanzV. v. 18.12.1990




vorh. Bebauung

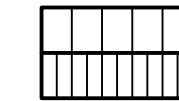

gepl. Bebauung

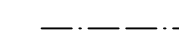

Baugrenze  
(§ 23 BauNVO)

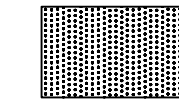


Grünfläche  
(§ 9(1) Nr. 15 BauGB)


### Zweckbestimmung

Driv

private Nutzung

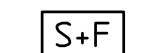


öffentliche Nutzung  
Sport und Freizeit:  
Ski- und Rodelhang,  
Abenteuerspielplatz

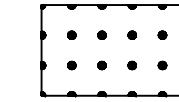

Flächen für  
Wald



Grenze des räumlichen Geltungsbereiches des Bebauungsplanes  
(§ 9 Abs. 7 BauGB)

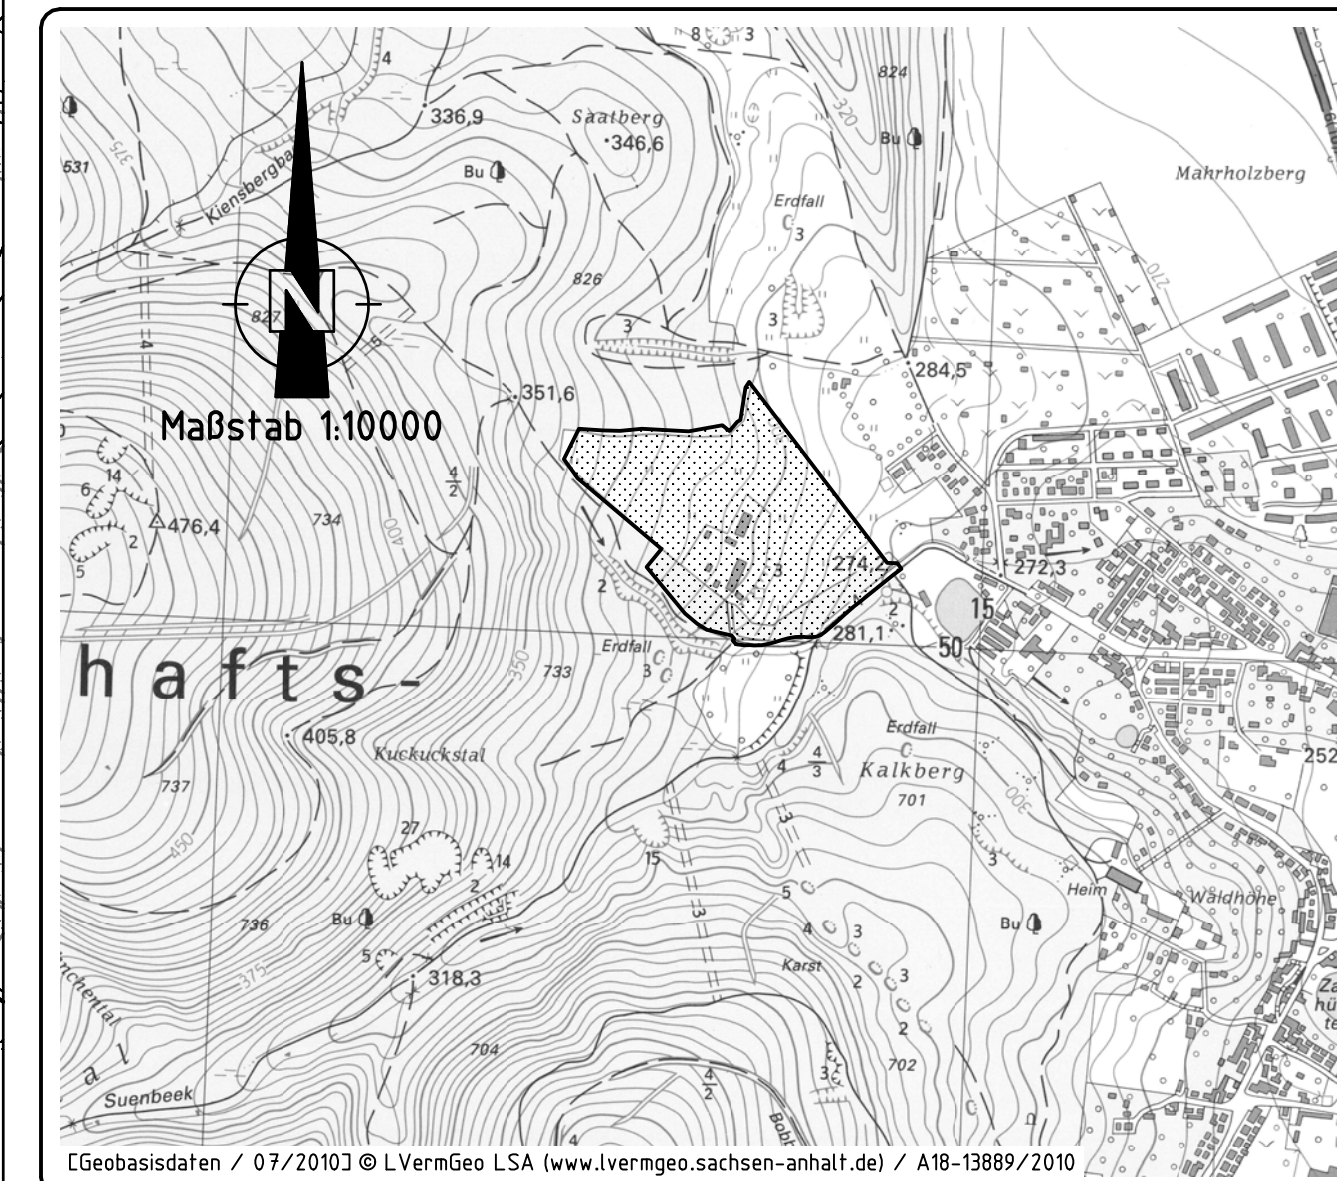

Geobasisdaten / 07/2010 © LVermGeo LSA ([www.lvermgeo.sachsen-anhalt.de](http://www.lvermgeo.sachsen-anhalt.de)) / A18-13889/2010

Stadt Ilsenburg/Harz

# BEBAUUNGSENTWURF

ZUM

# BEBAUUNGSPLAN Nr. 26 "AN DER AMTSWIESE" 1. Änderung