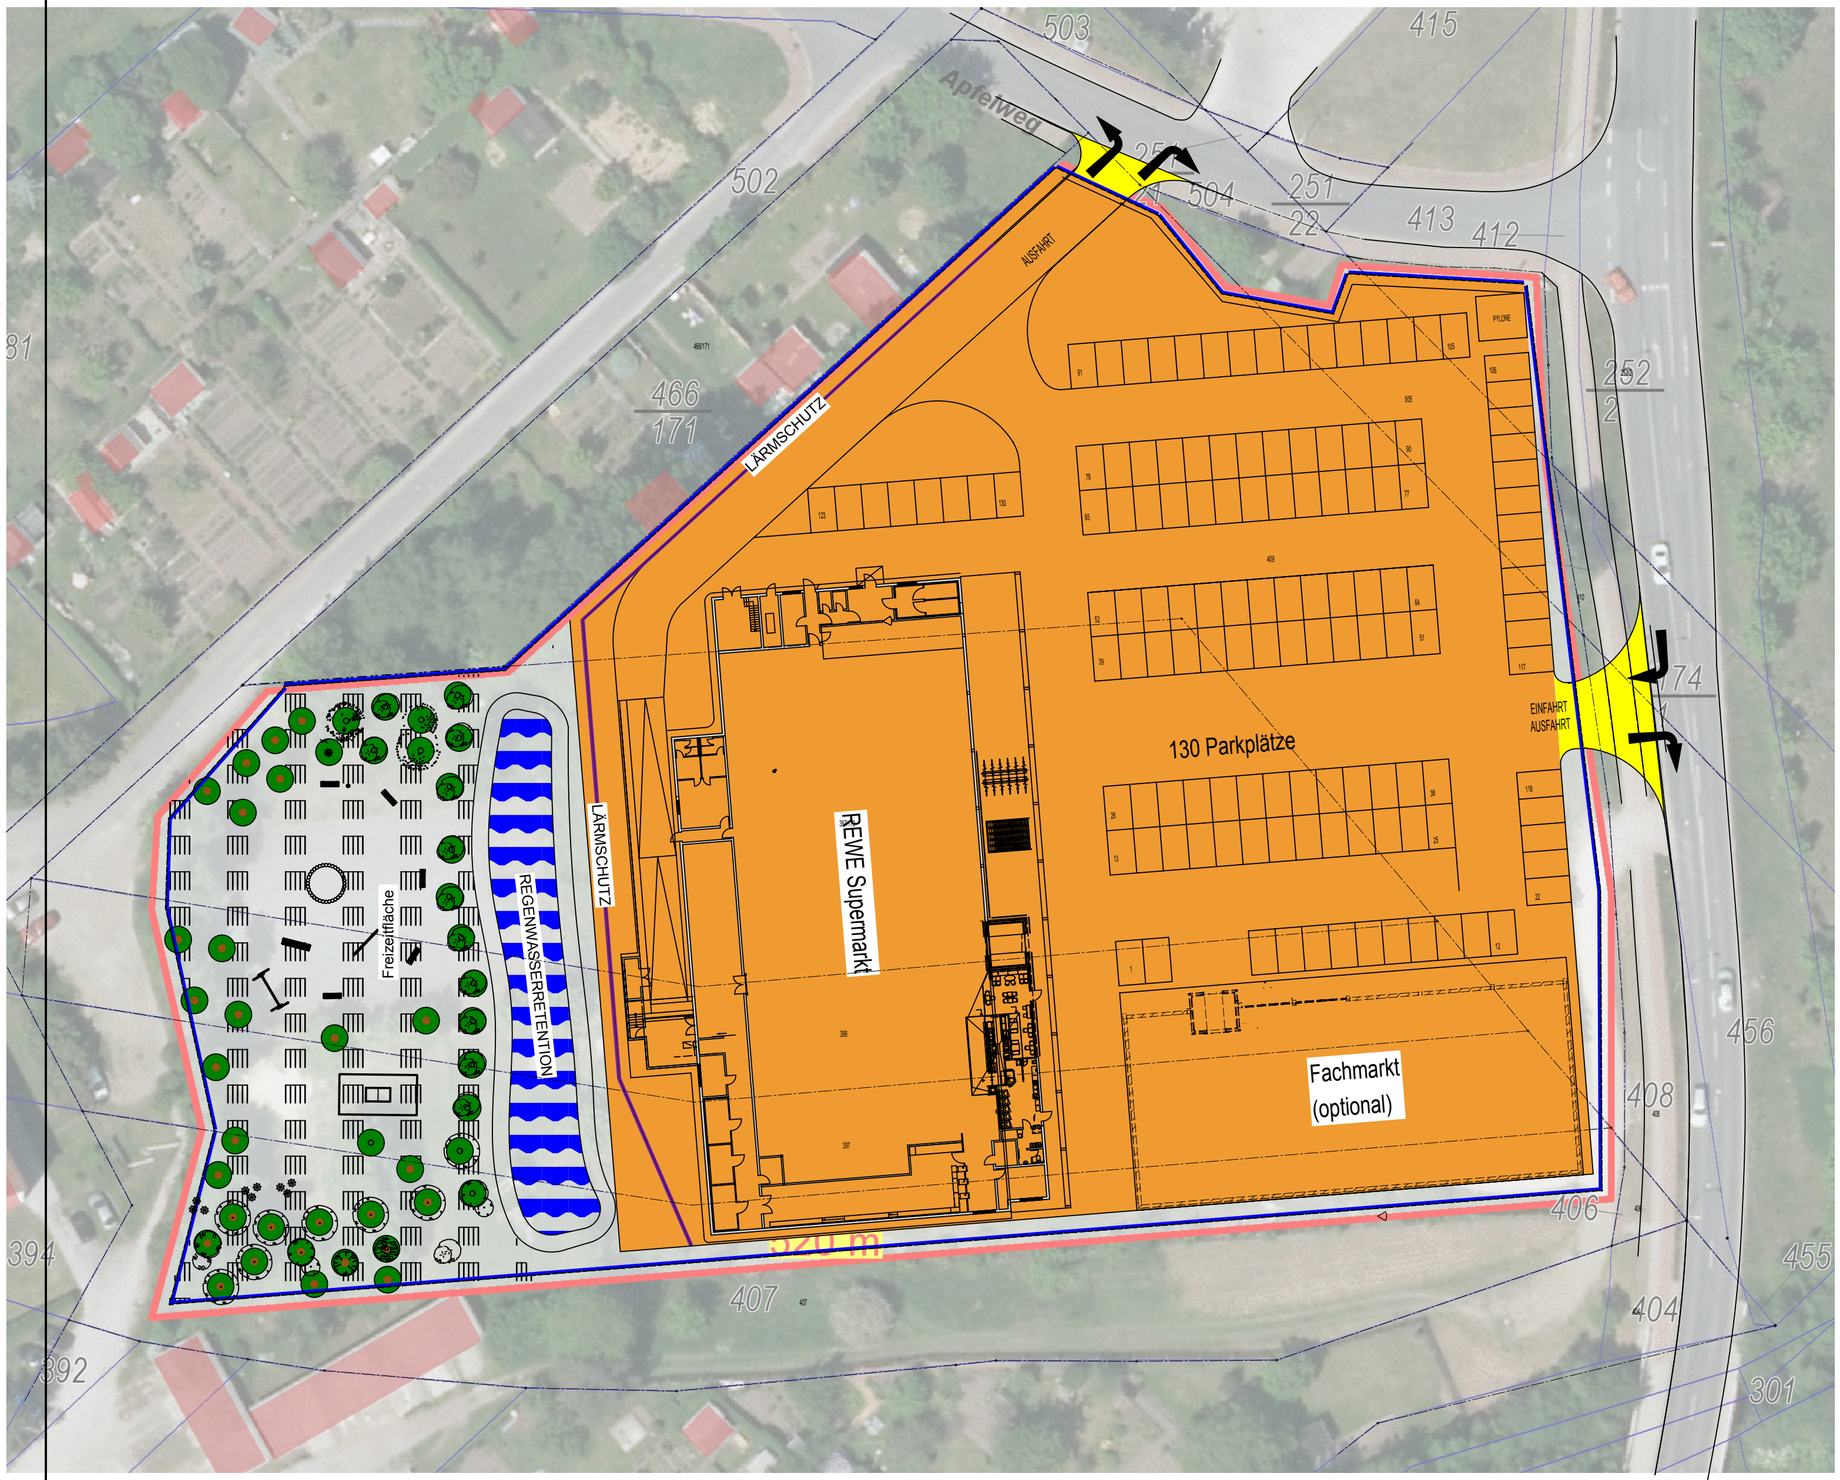

Flurst. 387/100, 399, 397, 409, 410 sowie 505 , Flur 2, Gemarkung Ilsenburg

Fläche Plangebiet ca. 14.870 m²

S — Sonderbauflächen 10.900 m²

Verkehrsflächen ca. 160 m²

Freizeitfläche ca. 2.300 m²
Spielplatz

Flächen Abwasserbeseitigung Regenwasser ca. 1.670 m²
Spielplatz

B-Plangrenze

BAUHERR / OBJEKT Leo&Schwarz Immobilieneigesellschaft mbH Rosa-Luxemburg-Str. 27 04103 Leipzig	Fachmarktcenter Veckestedter Weg/Apfelweg/Karlstraße			Leo & Schwarz Immobiliengesellschaft mbH
PLANINHALT Entwurf Lageplan B-Plan				Rosa-Luxemburg.Str. 27 04103 Leipzig Tel.: 0341 35540606
MASSTAB 1:500	PROJEKT-NR. XXX	PLAN-NR.	DATUM 19.04.2018	

H/B = 364 / 580 (0.21m²)

Allplan 2009