


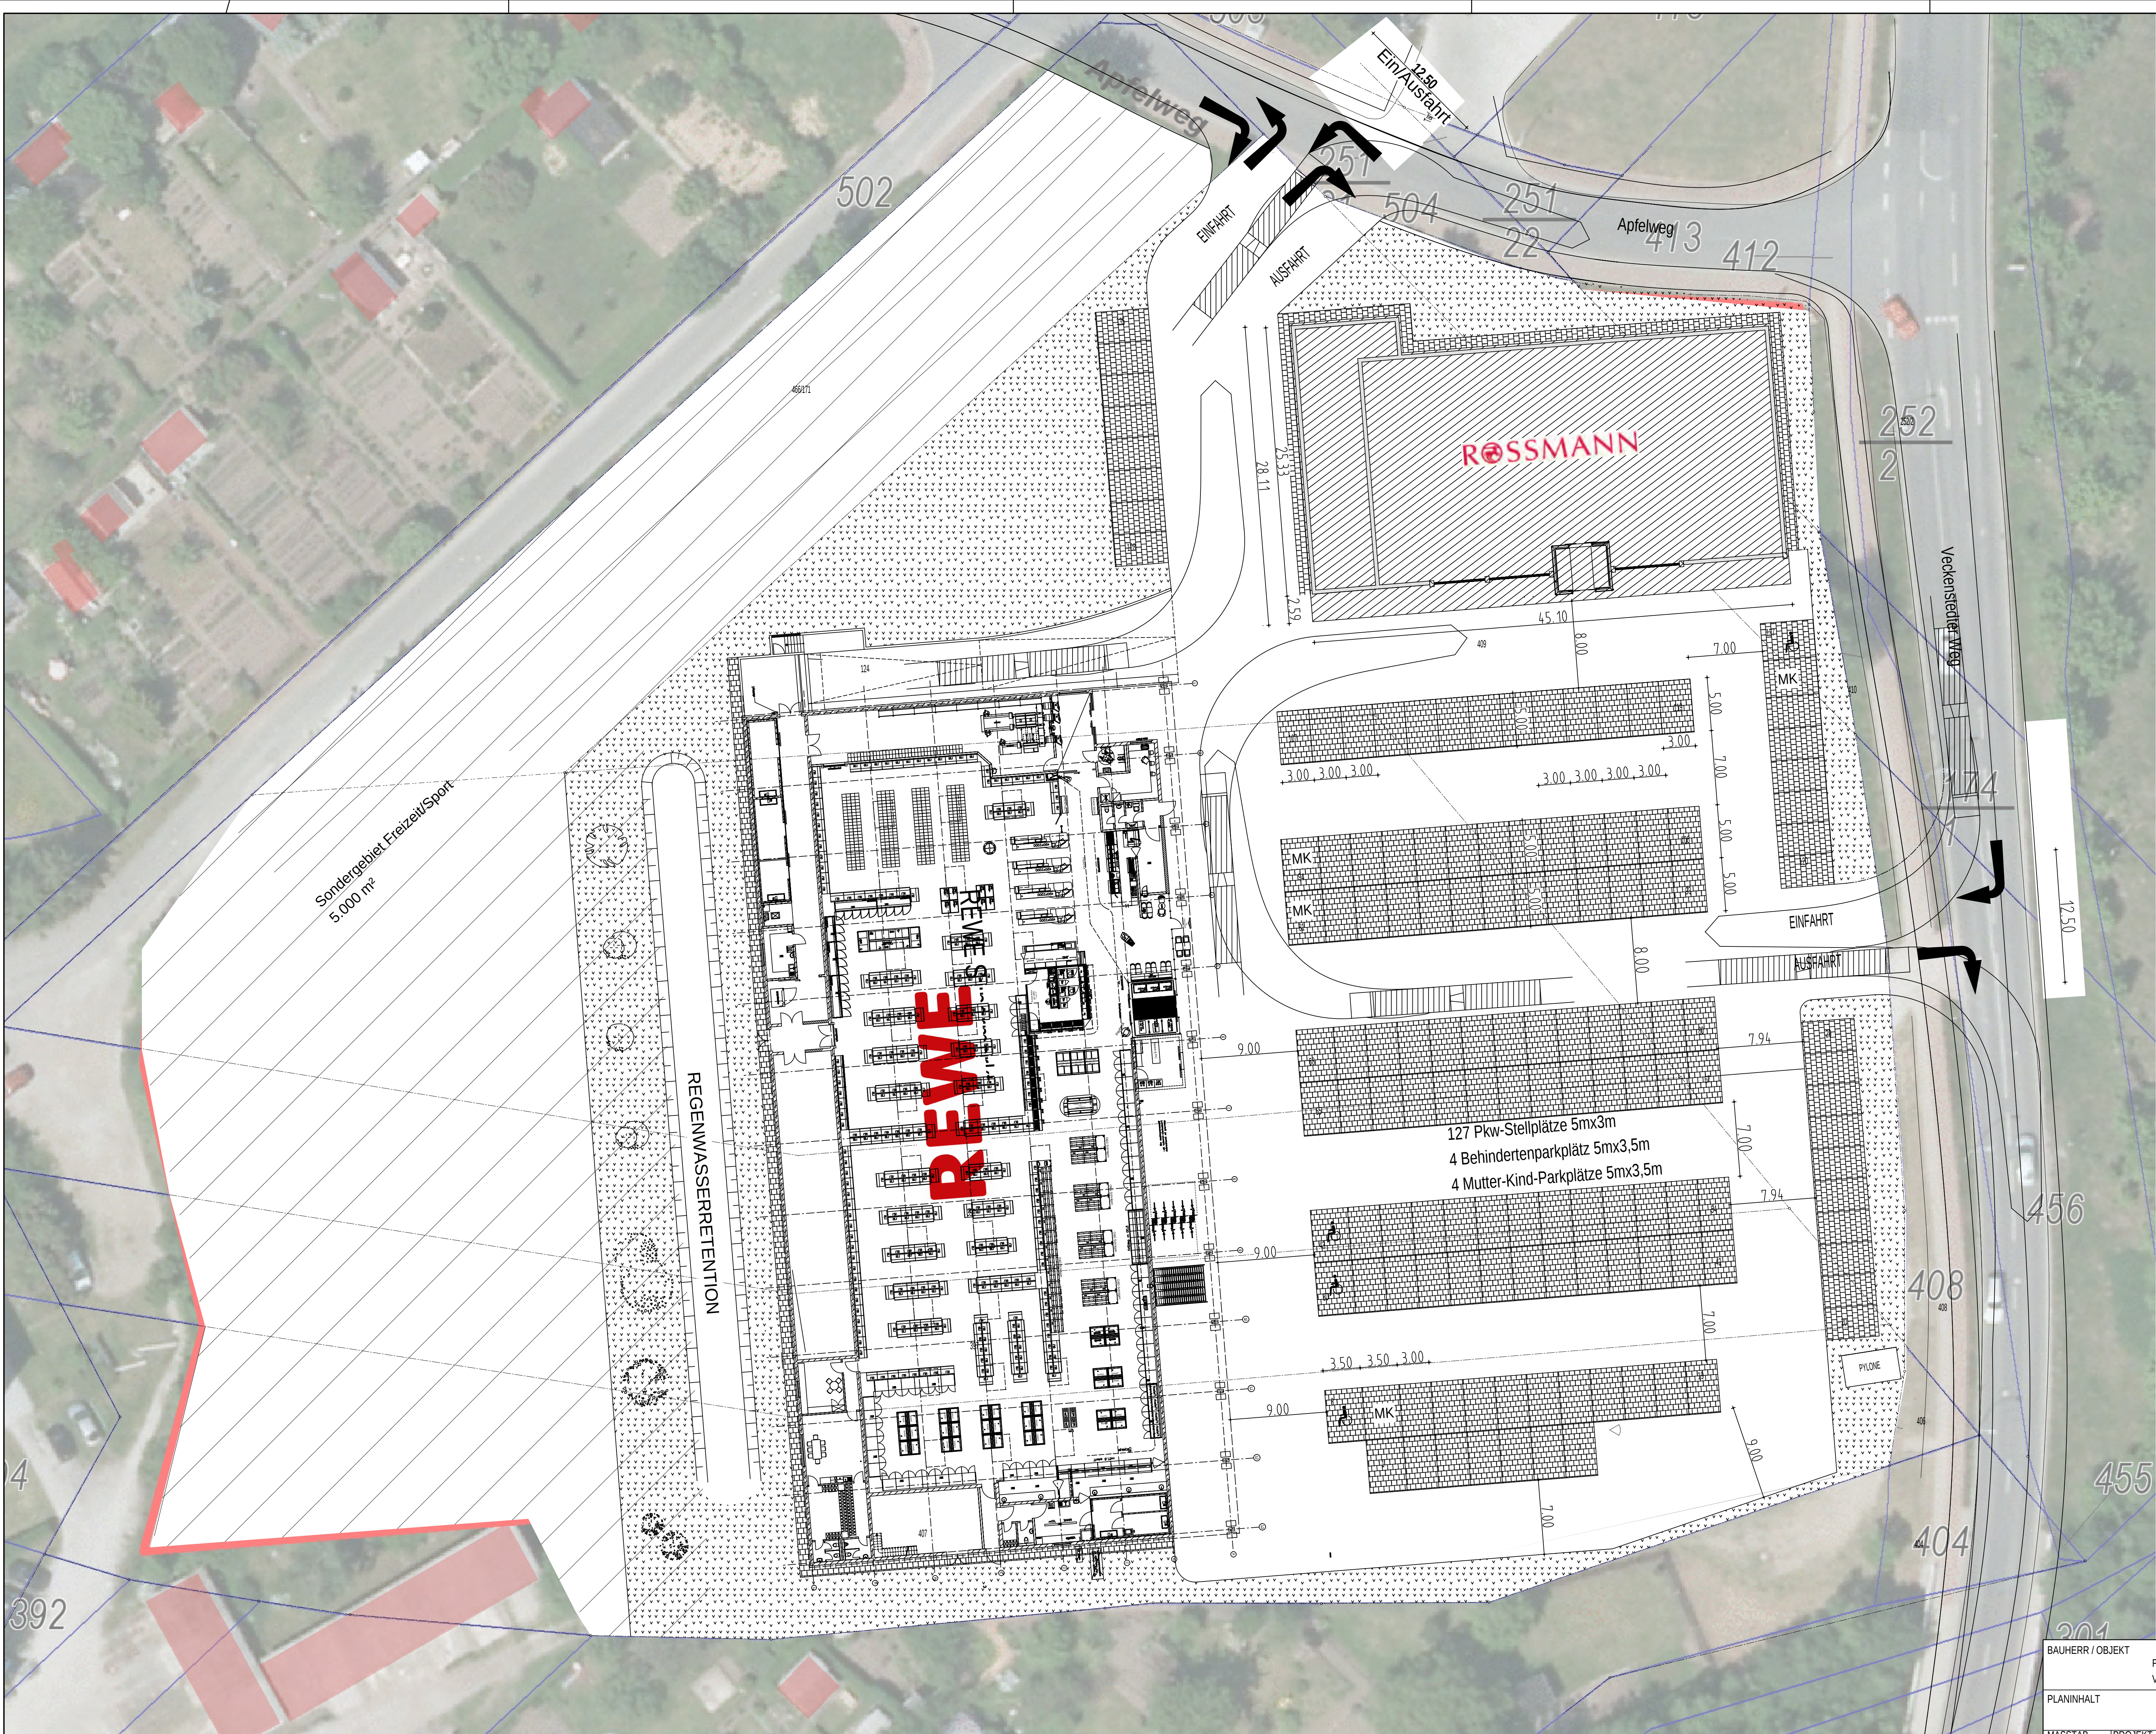

Fläche Fachmarkt 960 m²
davon Verkaufsfläche ca. 800 m²

Flächen REWE		
Name	Fläche	Flächenart
Bake-Off Vorbr.	24.92m²	Vorbereitung
Bäcker Vorb.	14.82m²	
FF Vorbereitung	21.01m²	
Multifunktionsraum	13.08m²	
	73.83m²	Verkaufsfläche
Bäcker Café	93.28m²	
Verkauf REWE	1941.05m²	
Vorraum Leergut	25.97m²	
Windfang	23.07m²	
	1963.38m²	
Optional REWE Online	19.28m²	Sonstiges
	19.28m²	
Beh. WC	6.37m²	Nebenräume
Besprechungs.	20.05m²	
Bäcker Flur	3.74m²	
Bäcker Umkl.	3.68m²	
Bäcker WC	4.71m²	
FF Umkl.	2.90m²	
FF WC	2.93m²	
ML-Büro	20.80m²	
Personalraum	35.87m²	
Umschleife D	17.58m²	
Umschleife H	9.59m²	Lager
WC D	4.88m²	
WC H	4.74m²	
	137.61m²	
Frühentlieferung	62.65m²	
Lager	22.40m²	Kühlräume
	157.27m²	
Leergutlager	121.62m²	
Putzdecke	5.48m²	
	389.30m²	Kühlräume
KR-Fleisch	8.38m²	
Kühlraum Käse	6.24m²	
Kühlraum Mopro	14.81m²	
Kühlraum O+G	9.82m²	
Kühlraum Wurst	9.50m²	
Tiefkühlraum	17.38m²	
	65.72m²	Funktionsfläche
FF Flur	4.88m²	
Flur I	6.13m²	
Flur II	13.20m²	
Schleuse	8.68m²	
Technik	56.93m²	
	91.80m²	
	2740.72m²	

BAUHERR / OBJEKT		Fachmarktcenter Veckenstedter Weg/Apfelweg/Karlstraße			
PLANINHALT					
MASSTAB 1:250	PROJEKT-NR. XXX	PLAN-NR.	DATUM 06.06.2018		