


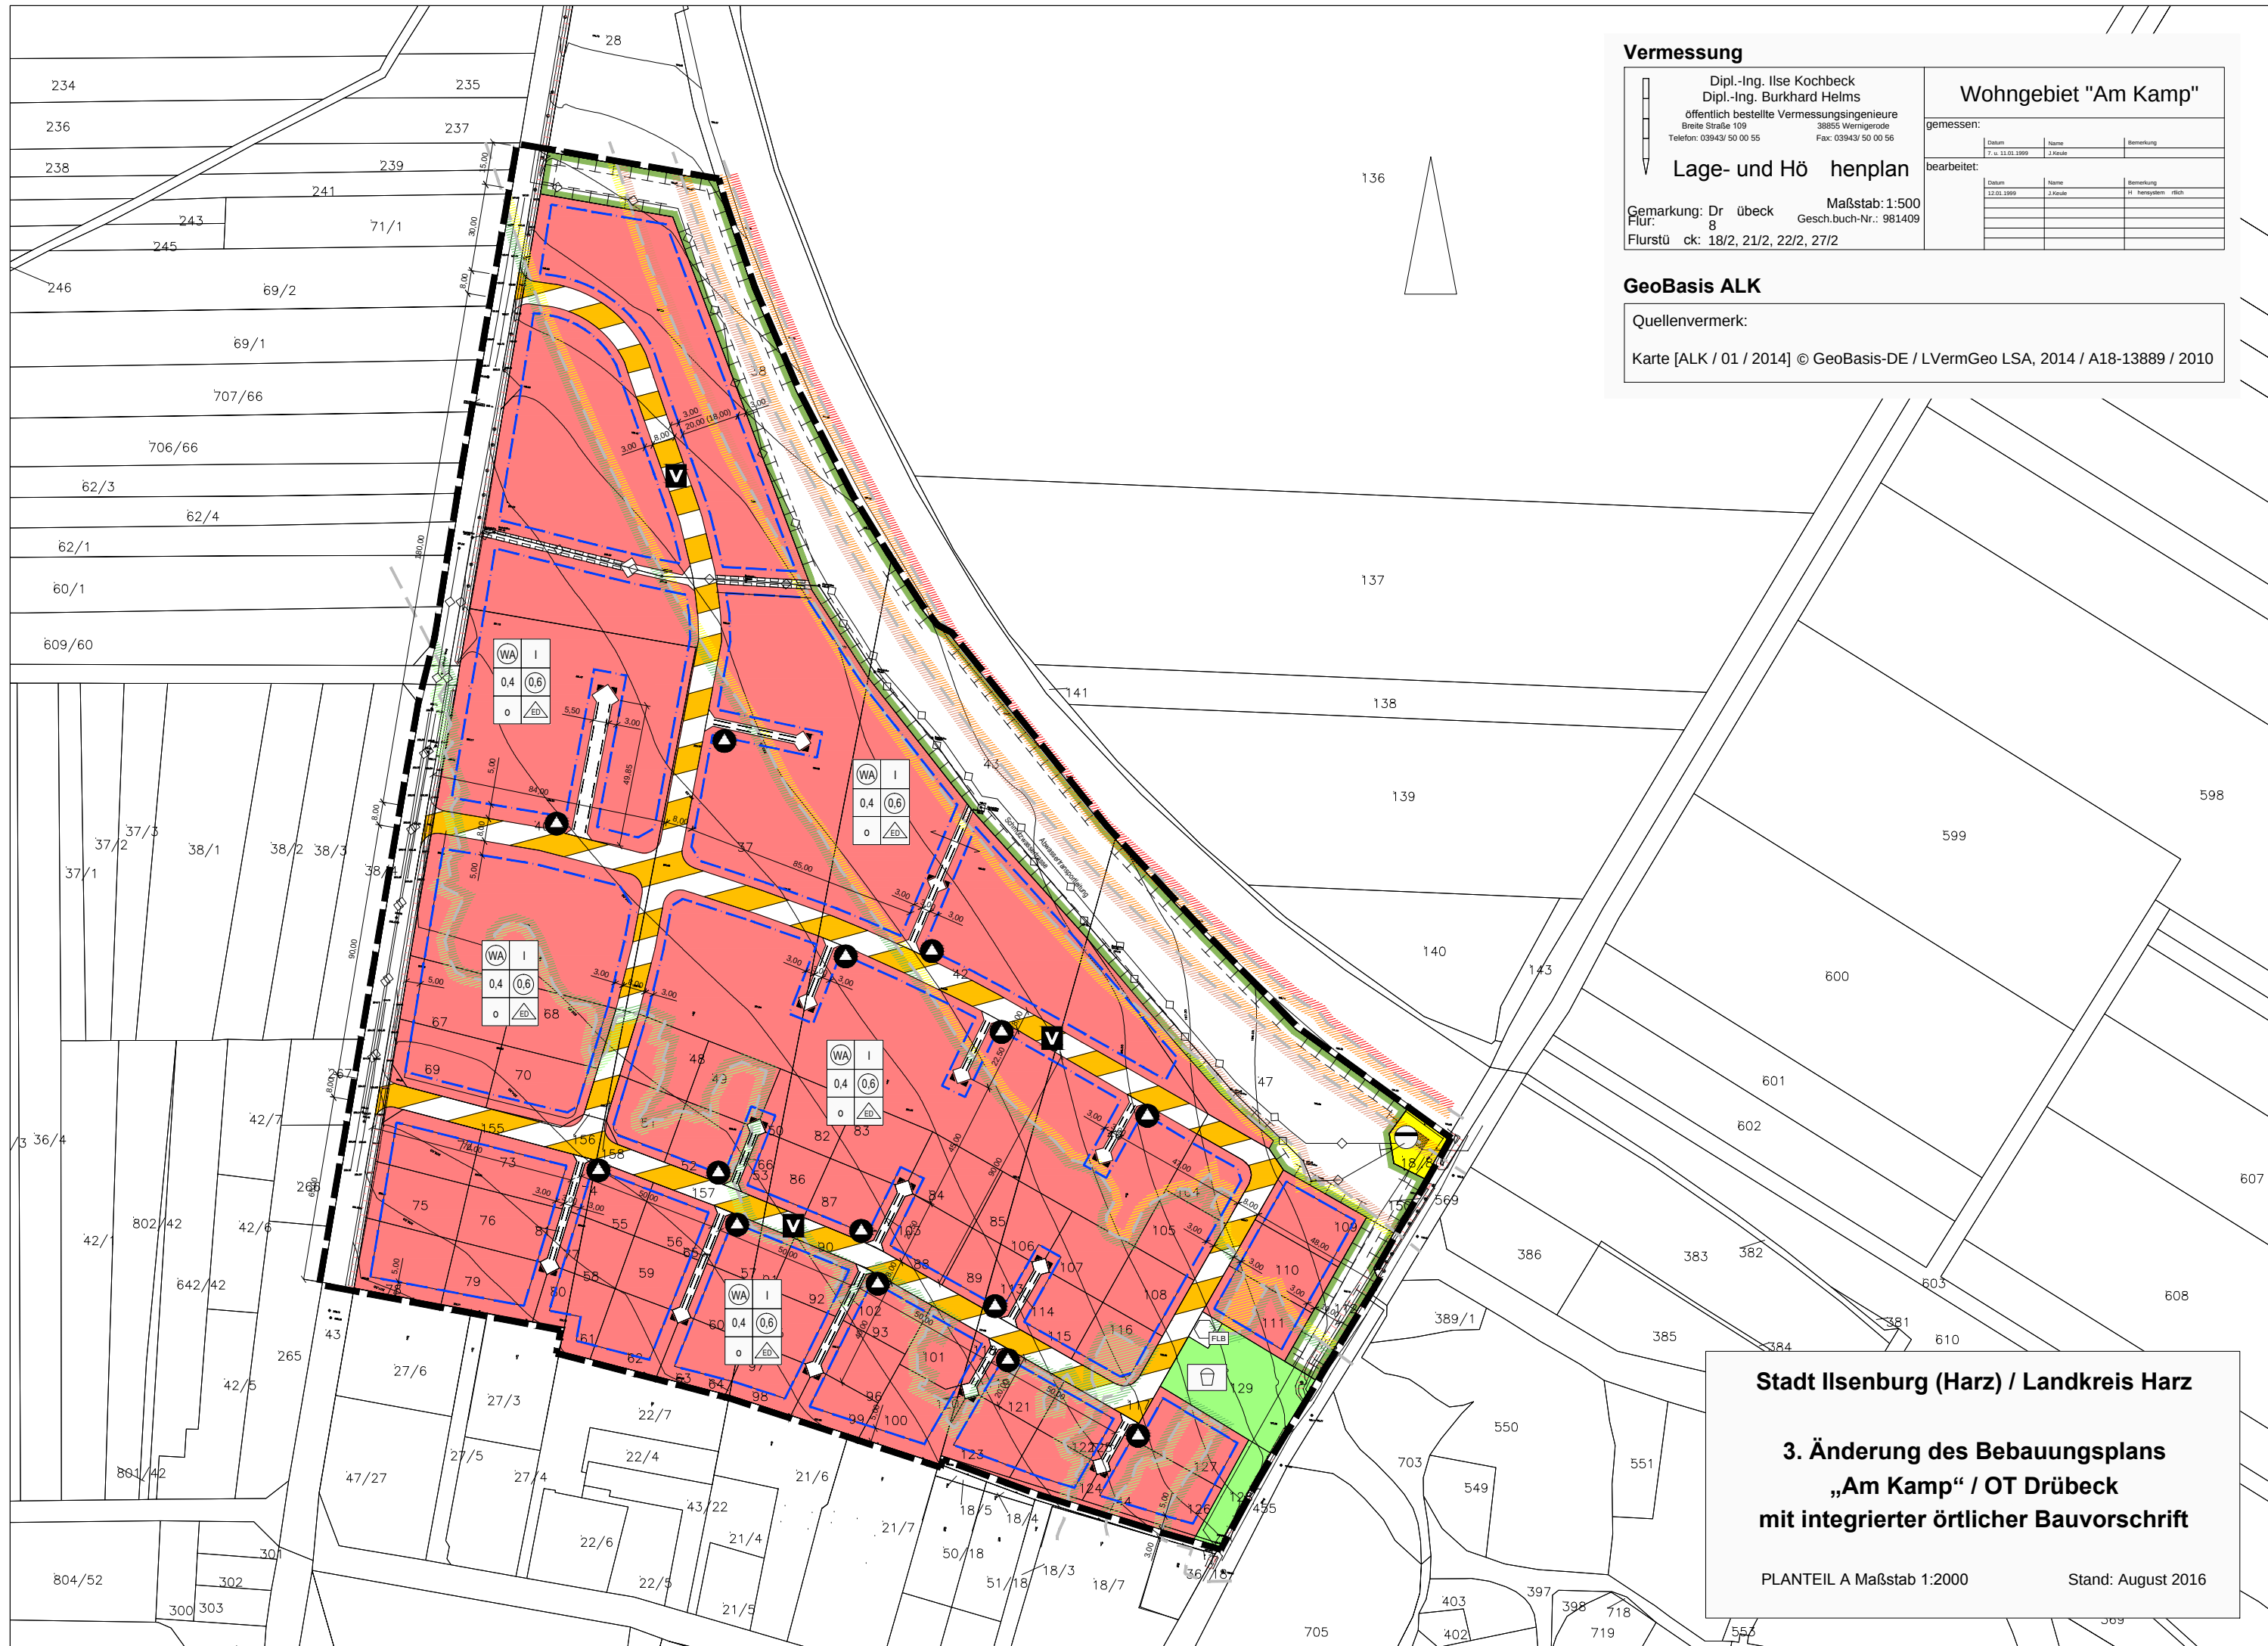

Vermessung

Dipl.-Ing. Ilse Kochbeck
Dipl.-Ing. Burkhard Helms
öffentlich bestellte Vermessungsingenieure
Breite Straße 109 38855 Wernigerode
Telefon: 03943/ 50 00 55 Fax: 03943/ 50 00 56

Lage- und Höhenplan

Gemarkung: Drübeck
Flurstück: 8
Flurstück: 18/2, 21/2, 22/2, 27/2

Maßstab: 1:500
Gesch.buch-Nr.: 981409

Wohngebiet "Am Kamp"

gemessen:		
Datum	Name	Bemerkung
7. u. 11.01.1999	J. Kneide	
bearbeitet:		
Datum	Name	Bemerkung
12.01.1999	J. Kneide	H. Kernsystem rüch

GeoBasis ALK

Quellenvermerk:

Karte [ALK / 01 / 2014] © GeoBasis-DE / LVermGeo LSA, 2014 / A18-13889 / 2010

Stadt Ilsenburg (Harz) / Landkreis Harz

**3. Änderung des Bebauungsplans
„Am Kamp“ / OT Drübeck
mit integrierter örtlicher Bauvorschrift**

PLANTEIL A Maßstab 1:2000

Stand: August 2016