


## Legende:

- Bestand / Bestandsergänzung
- Neubau/Änderung
- DB-Grenze
- Schleppkurve Lastzug Hauptstraße
- Schleppkurve Lastzug QII-QI Nebenstraßen
- Schleppkurve Lastzug QIV-QIII Nebenstraßen
- Schleppkurve Lastzug QII Nebenstraße-QI Hauptstraße
- Schleppkurve Lastzug QII

Lastzug Fahrweise 1

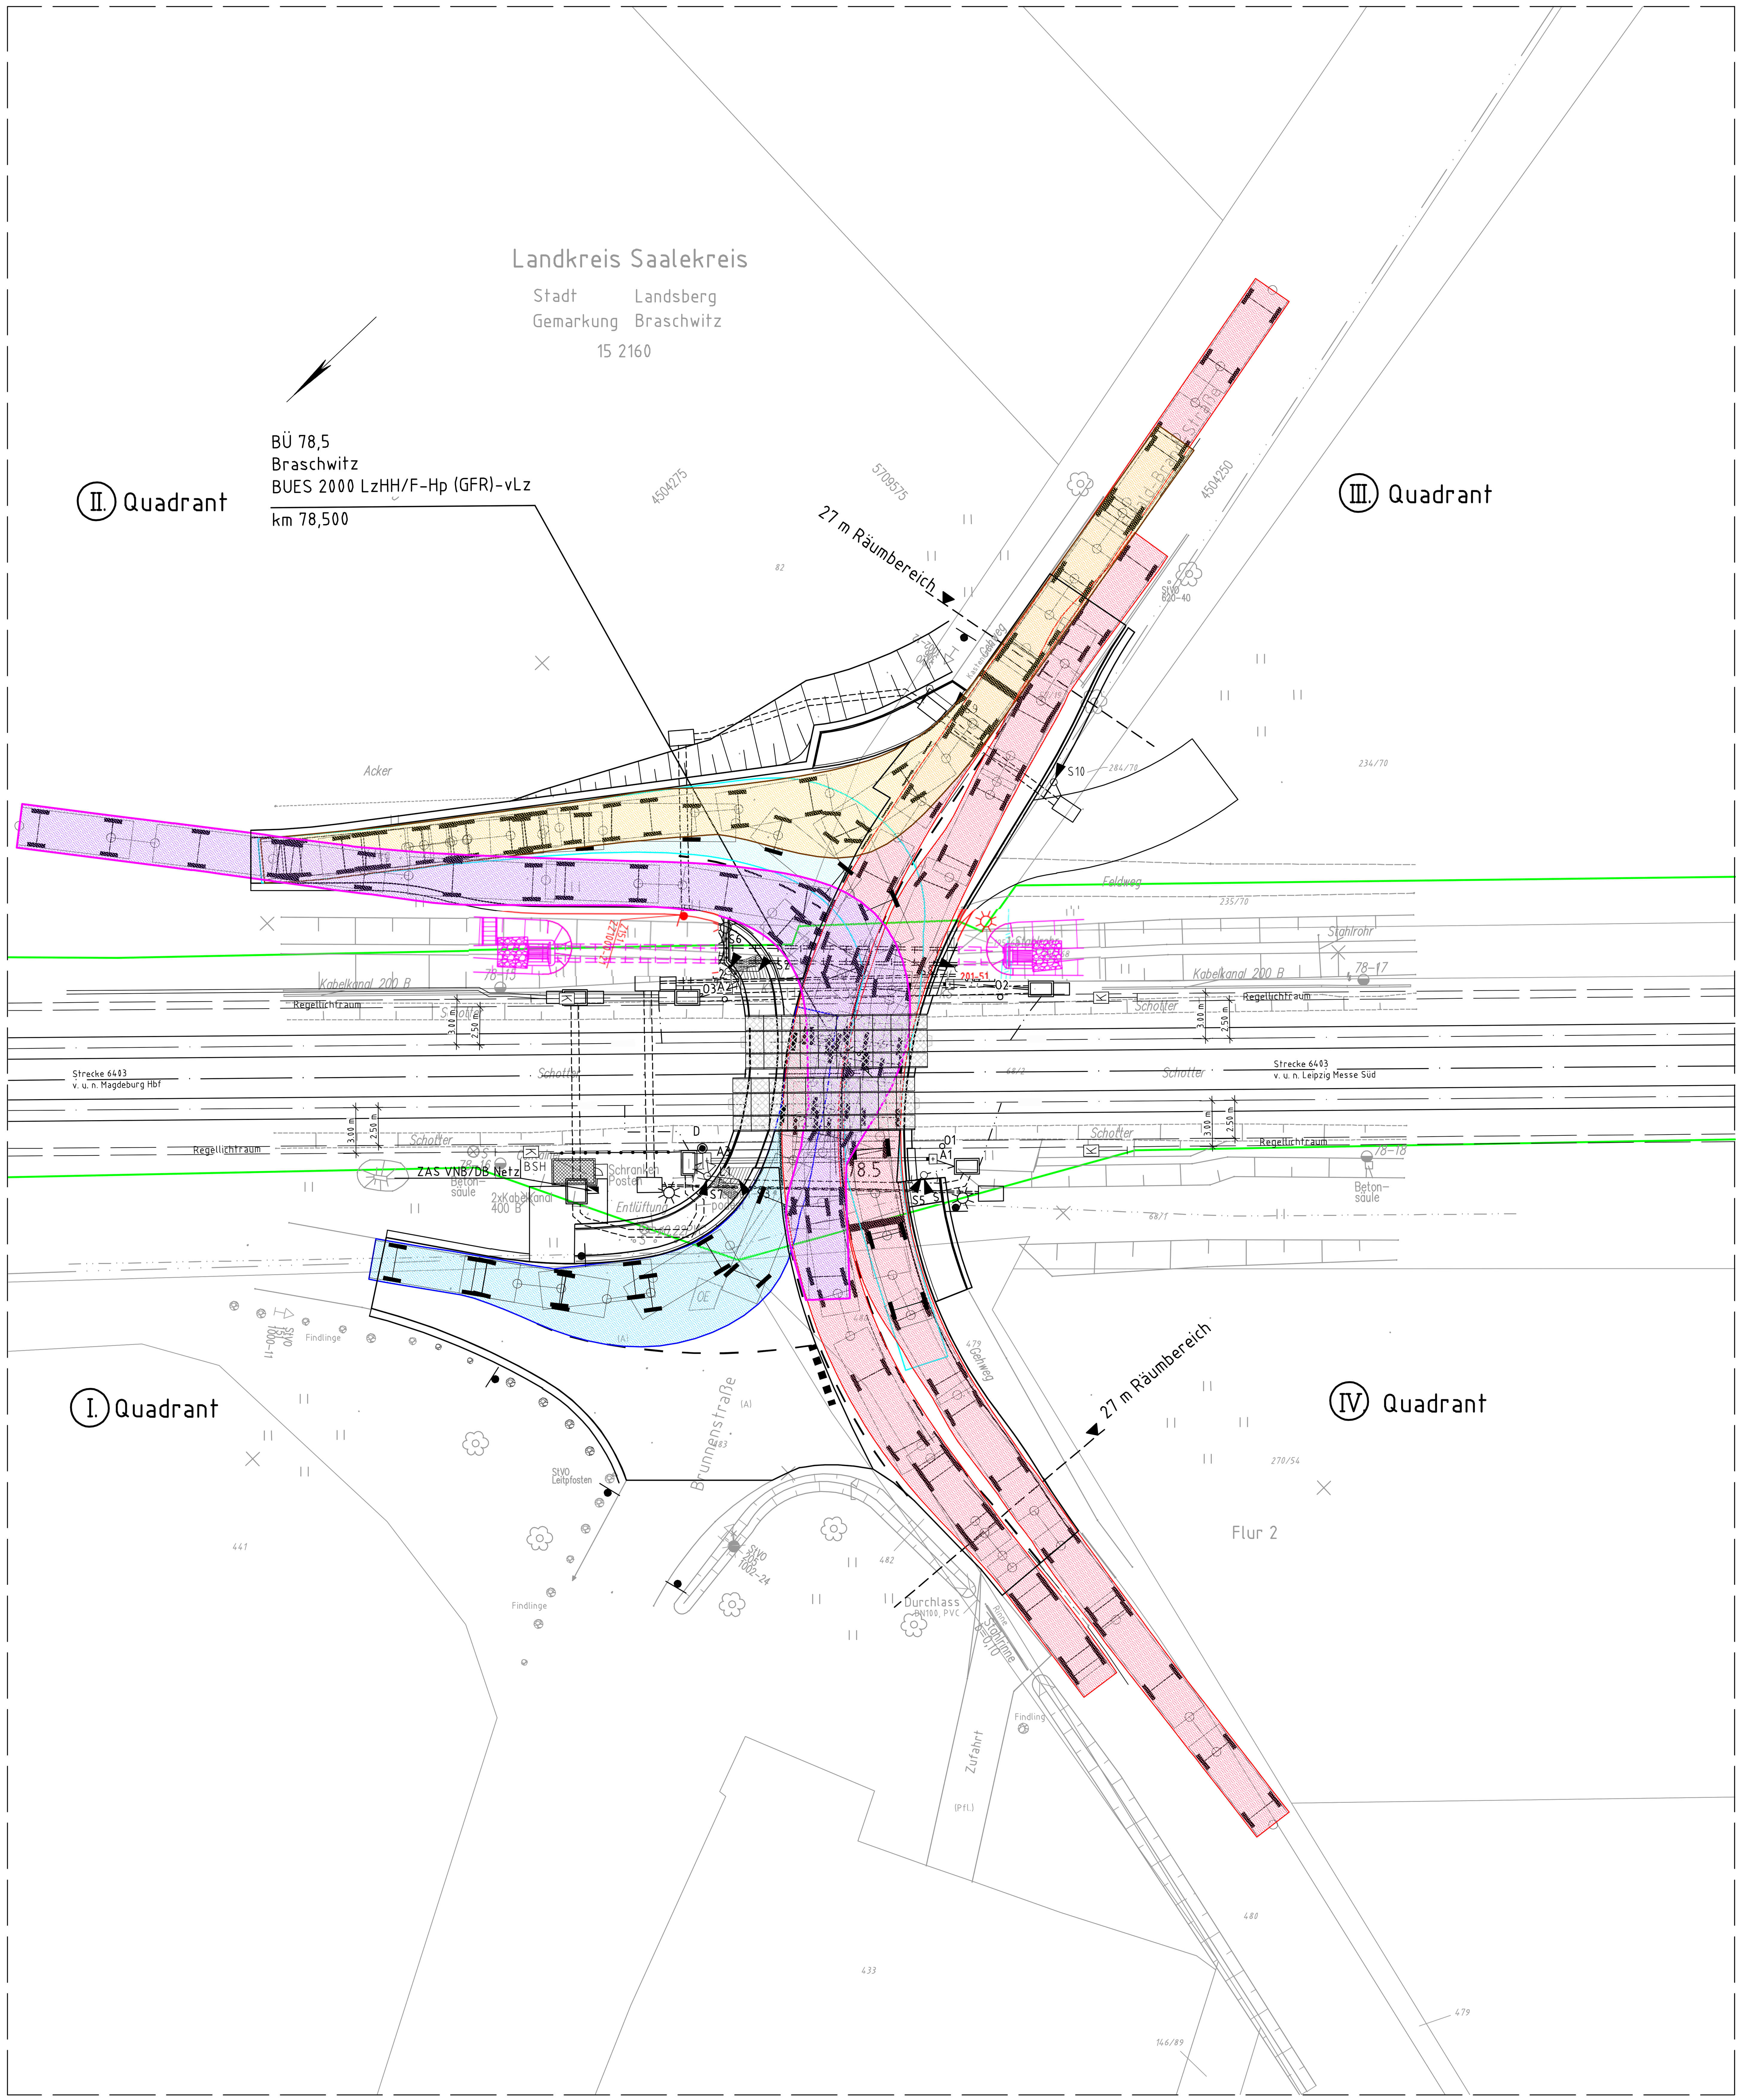


**Anlage 4.5** zum 1. Nachtrag der Kreuzungsvereinbarung

mit nachrichtlicher Darstellung geänderte Ausführung Straßendurchlass

| Index: | Änderungen bzw. Ergänzungen | Name: | Datum: |
|---|---|---|---|
| 1 | Gleichstellung nach Freigabe-Nr.: I.NI-SO-A-SDV/23/04 vom 04.08.2023 | Schröter | 15.08.2023 |

## Prüfvermerke

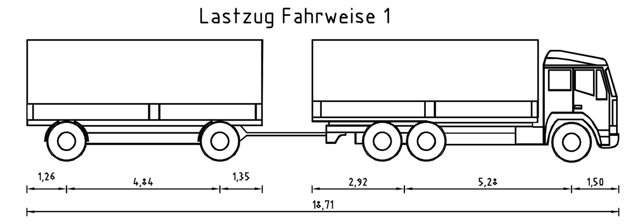die Übereinstimmung der Zeichnung mit der Ausführung bestätigt:

für den Auftragnehmer: Ort, Datum, Name in Druckbuchstaben, Unterschrift

für die DB Netz AG: Ort, Datum, Name in Druckbuchstaben, Unterschrift

Interoperabilität geprüft (benannte Stelle), Name

Ort, Datum, Name in Druckbuchstaben, Unterschrift geprüft

Qualitätssicherung ……

Ort, Datum, Name in Druckbuchstaben, Unterschrift geprüft

Eisenbahn-Bundesamt

Freigabe zur …… Prüfung

Ort, Datum, Name in Druckbuchstaben, Unterschrift

Prüfingenieur

DB NETZE

Freigabe der Ausführungsunterlagen

☒ mit Regelungen durch den BVB

Freigabe-Nr.: I.NI-SO-A-SDV/23/04

Leipzig, den 04.08.2023 gez. Dvorak

Ort, Datum, Name in Druckbuchstaben, Unterschrift (BVB)

gleichgestellt mit Prüfexemplaren

Cottbus, 15.08.2023

Ort, Datum, Name in Druckbuchstaben, Unterschrift

Genehmigung zur Bauausführung

Halle, den 09.08.2023 gez. i.V. Rothe

Ort, Datum, Name in Druckbuchstaben, Unterschrift

Bauherr: DB NETZE

DB Netz AG
Regionalbereich Südost
Investitionsplanung und
Segmentsteuerung (I.NA-SO-N-MGB-P)
Kantstraße 4
39104 Magdeburg

Projektleitung: DB NETZE

DB Netz AG
Regionalbereich Südost
Ostkorridor Nord,
Abschnitt Stendal - Halle (I.NI-SO-M-K)
Ernst -Kamieth-Straße 2b
06112 Halle (Saale)

Ort, Datum, Unterschrift

Planung:

B&K
Ingenieurgesellschaft
für Infrastruktur,
Eisenbahn und Bauen mbH
Straße der Jugend 33, 03050 Cottbus
Tel.: 0355/ 4838033,
email: buero@bk-ing.de

Cottbus, 19.07.2023 gez. Rischowy

Ort, Datum, Unterschrift

Aufragnehmer (AN):

BUG VERKEHRSBAU AG

BUG VERKEHRSBAU SE
Landsberger Straße 265, Haus M
12623 Berlin

Kesselsdorf, 20.07.2023 gez. Fengler

Ort, Datum, Unterschrift

Lageskizze (unmaßstäblich):

Strecke 6403

BÜ km 55,220 · EU km 55,660 · BÜ km 59,600 · DL km 64,105 · BÜ km 65,276 · BÜ km 66,220 · EU km 68,810 · BÜ km 74,015 · BÜ km 75,400 · BÜ km 78,500 · SÜ km 80,390 BAB14 · EU km 80,610 · **BÜ km 81,000** · BÜ km 81,720 · EU km 81,980

v.u.n. Bf Stumsdorf — v.u.n. Bf Niemberg

Projektnummer DB:

BIM-Datencodierung: -

Planzeichen: Iwbs

Planart: Kreuzungsplan

Höhen- und Koordinatensystem: DB-Ref, DHHN92

Einwirkungen (Lastmodell):

Bauwerksnummer: | | | |*| | | |•| | | |*| | | | | |

BW-Kennziffer:

Barcodenummer:

Entwurfsgeschwindigkeit:

Strecke: 6403

Streckenabschnitt: Magdeburg Hbf - Leipzig Messe Süd

Kilometer: km78,5+00

| 1:250 | Erstellt | 19.07.2023 | Lehnshack |
|---|---|---|---|
| Leistungsphase: AP | Geprüft | 19.07.2023 | Kaufhold |
| | Freigegeben | 19.07.2023 | Krause |
| | | Datum | Name |
| | | de | 841x594 |

# Maßnahmenkomplex Köthen-ESTW-A Niemberg 3. IBN Stufe
## Heft 2: BÜ 78,5 Ewald-Brandt-Straße
## Schleppkurven

Plan-Nr.: 5__78-5__KP__SK__003__1 Index: 1

P:\V\V195823.ESTW Niemberg TB DD\5xx Heft 2 - BÜ km 78,5\530 Heft 2 BÜ km 78-5\01 Kreuzungsplan\5__78,5__KP__001-006__1.dwg