



**Landesamt für Vermessung und Geoinformation
Sachsen-Anhalt (LVerGeo)**

Otto-von-Guericke-Straße 15, 39104 Magdeburg

Standort: Neustädter Passage 15, 06122 Halle

**Auszug aus dem
Liegenschaftskataster**


Liegenschaftskarte 1:1000

Flurstück: 2065
Flur: 2
Gemarkung: Landsberg

Gemeinde: Landsberg, Stadt
Kreis: Saalekreis

Erstellt am 09.09.2022
Aktualität der Daten: 08.09.2022

5713636

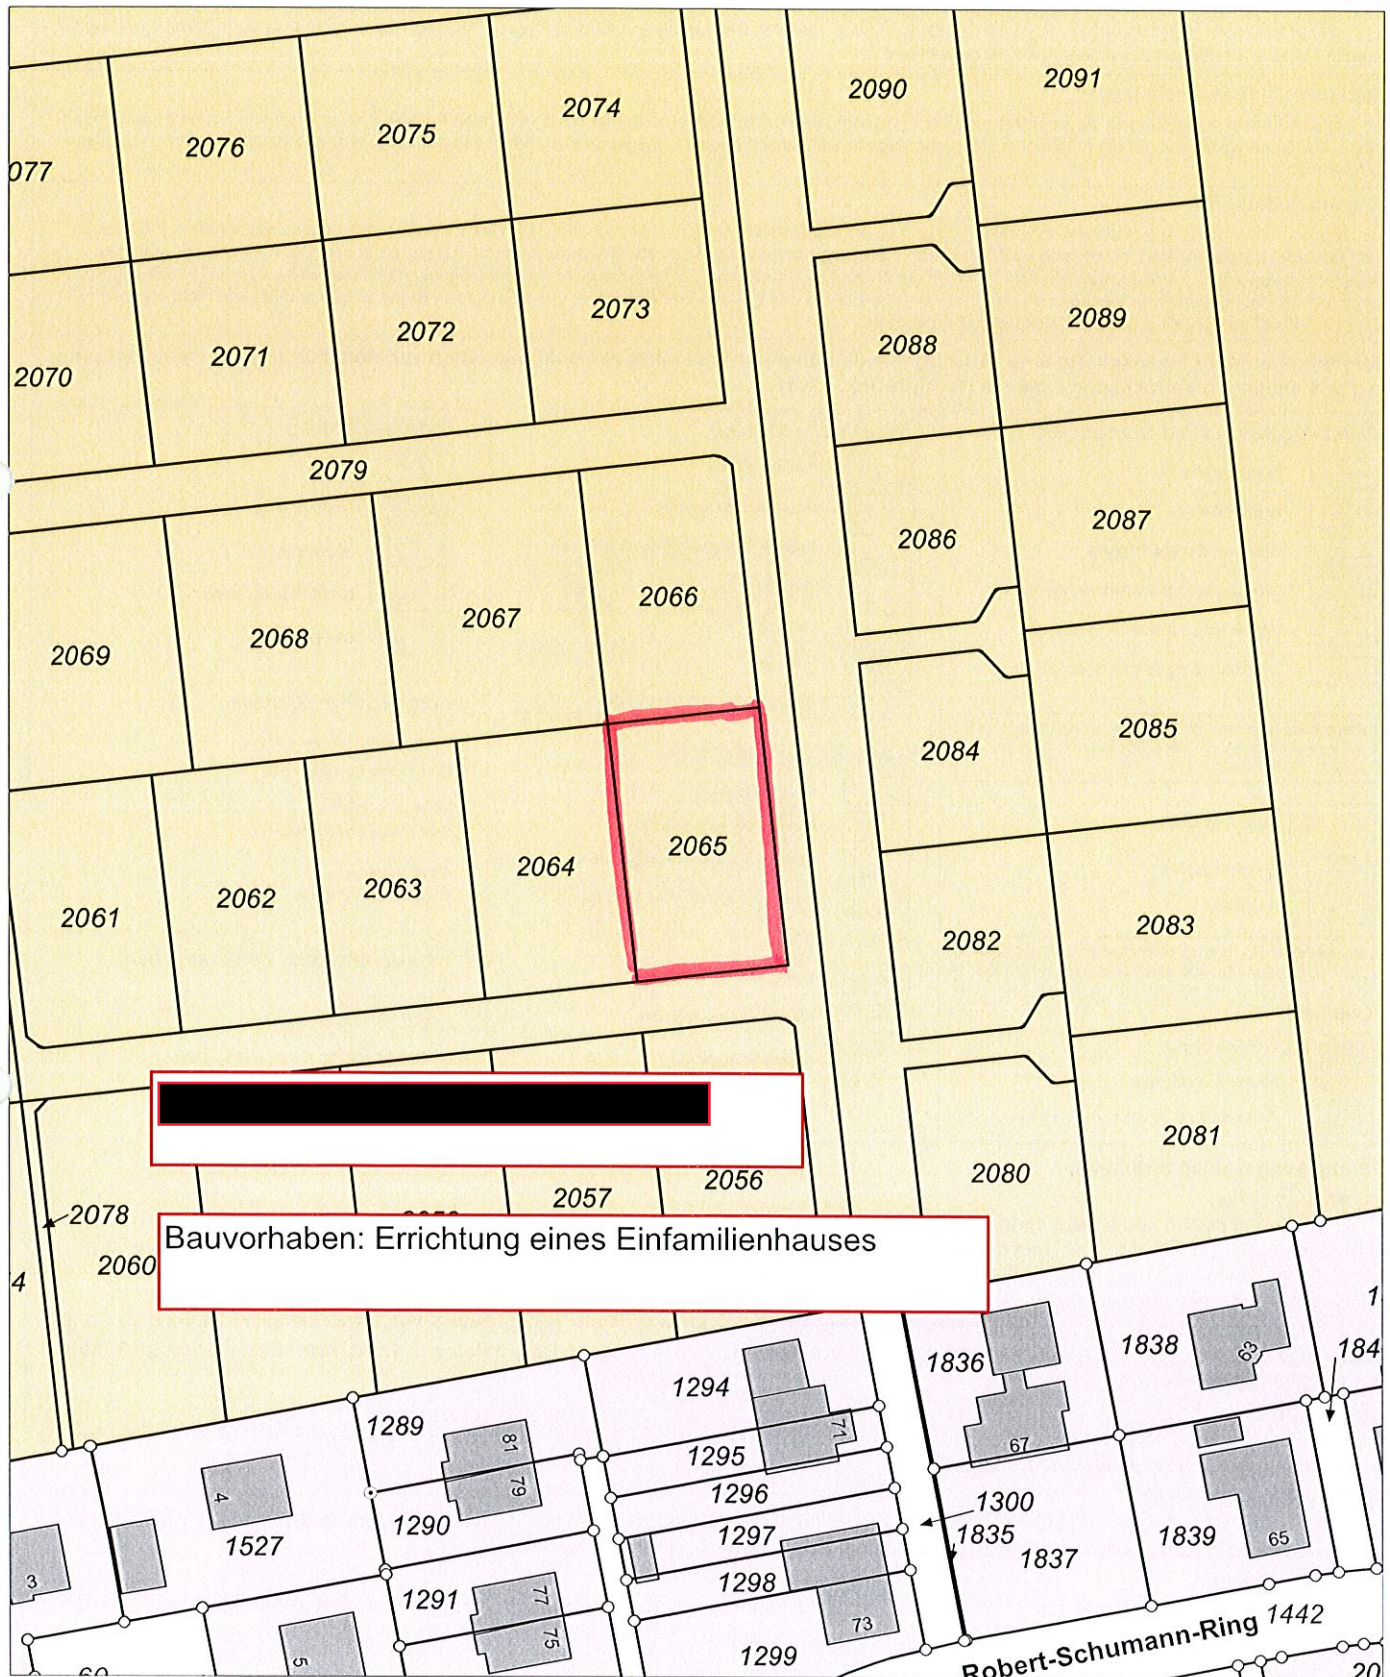

Maßstab: 1:1000 0 10 20 30 Meter

Dieser Auszug ist gesetzlich geschützt. Es gelten die Nutzungsbedingungen für die Daten der Landesvermessung, des Liegenschaftskatasters, des Geobasisinformationssystems und der Grundstückswertermittlung des Landesamtes für Vermessung und Geoinformation Sachsen-Anhalt (LVerGeo).