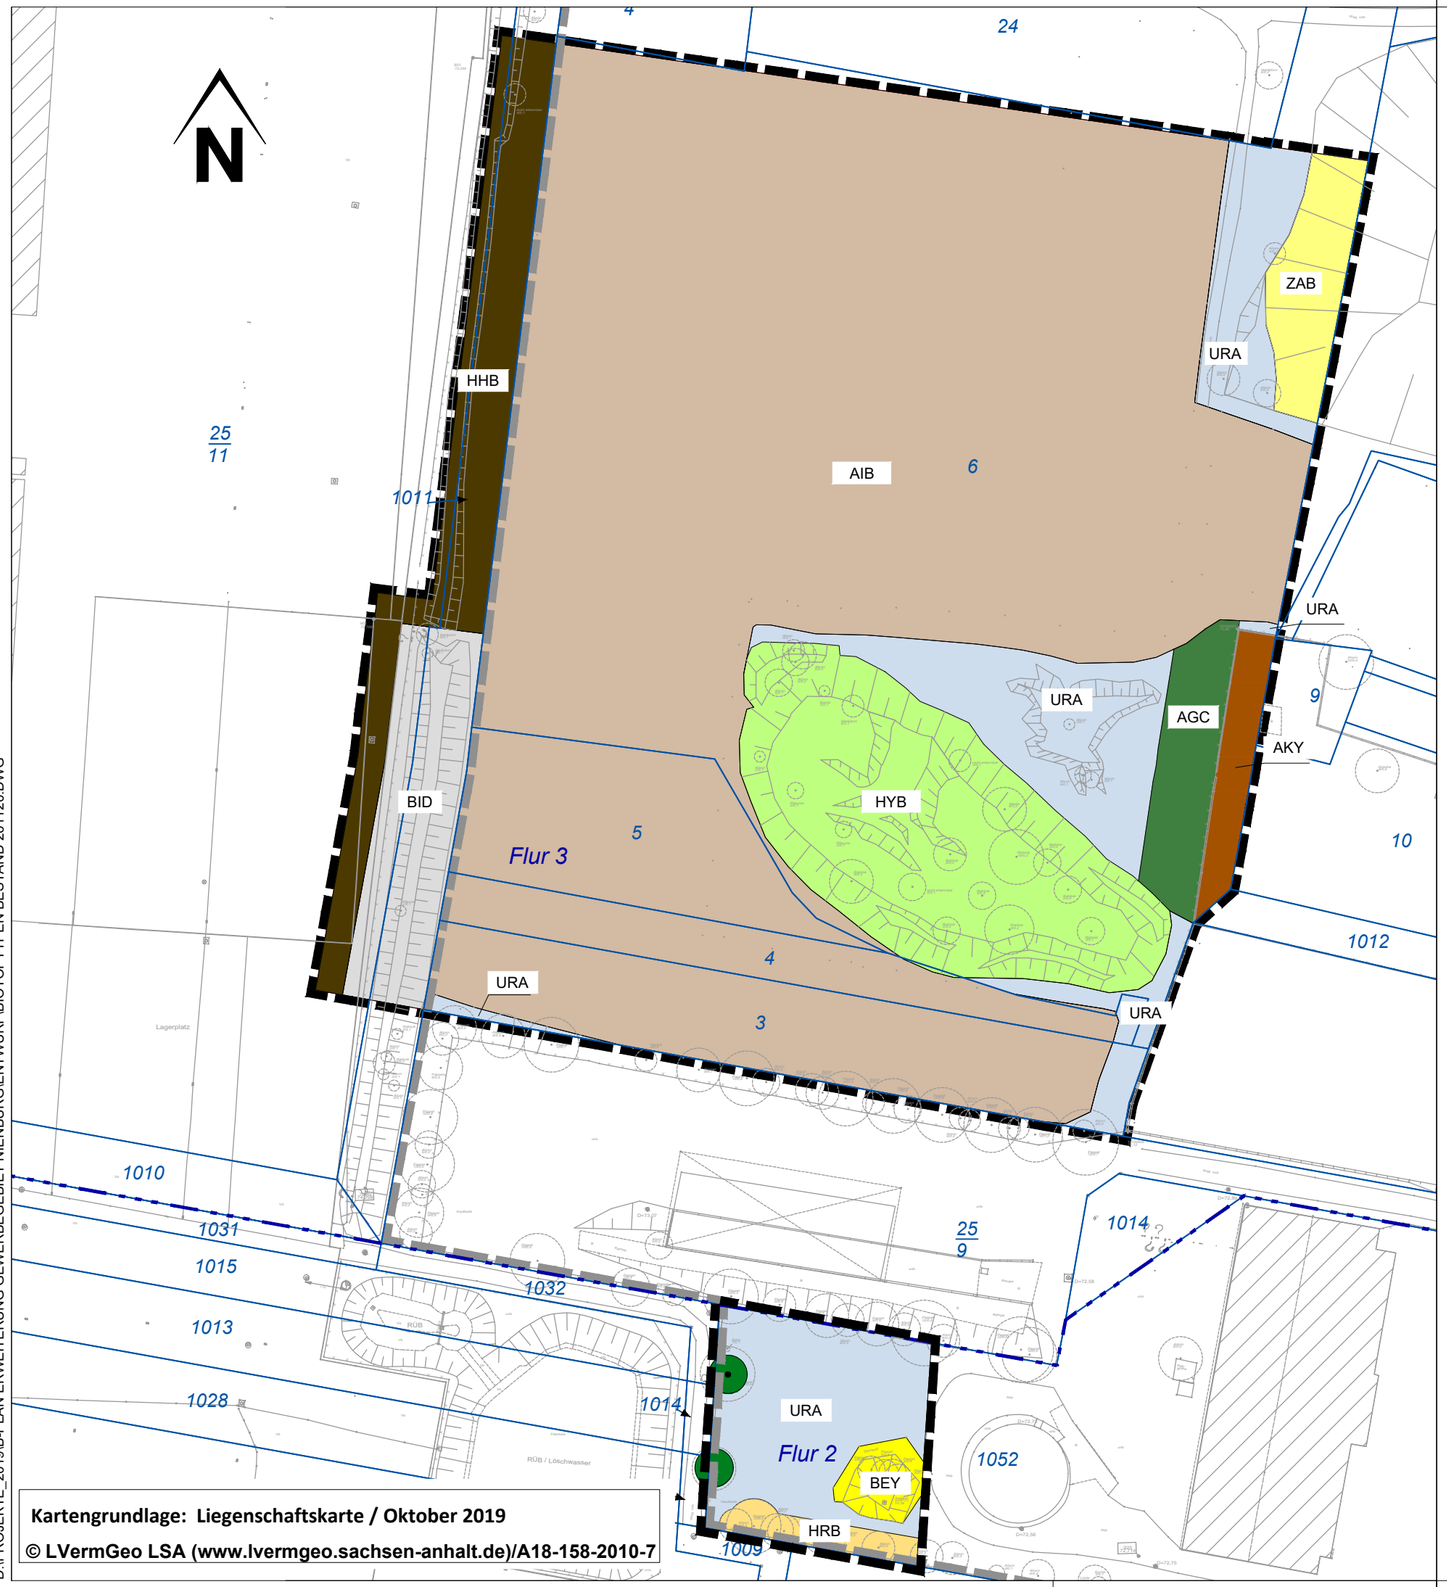


D:\PROJEKTE_2019\B-PLAN ERWEITERUNG GEWERBEGEBIET NIENBURG\ENTWURF\BIOTOPTYPEN BESTAND 261120.DWG

## *Zeichenerklärung*

- AIB - Intensiv genutzter Acker auf Löß-, Lehm- oder Tonboden
- AGC - Weihnachtsbaumplantage
- AKY - Sonstiger Hausgarten
- BEY - Sonstige Ver- und Entsorgungsanlage
- BID - Gewerbegebiet
- URA - Ruderalflur, gebildet von ausdauernden Arten
- HYB - Gebüsch stickstoffreicher, ruderaler Standorte (überwiegend heimische Arten)
- HRB - Baumreihe aus überwiegend heimischen Gehölzen
- HHB - Strauch-Baumhecke aus überwiegend heimischen Arten
- ZAB - Steinbruch aufgelassen
- Einzelbaum
- Grenze des Plangebietes
- Grenze des Plangebietes des Bebauungsplans Nr. 01/04 „Gewerbegebiet Nienburg“
- Flurstücksgrenzen
- *1368* Flurstücksnummer

# Stadt Nienburg (Saale)

Nr. 1/19 „Erweiterung Gewerbegebiet Nienburg“

**Biotoptypen Bestand**

Verfahrensstand: Entwurf
Maßstab: 1 : 1.000
Datum: 26.11.2020

baumeister
ingenieurbüro gmbh bernburg
planung und beratung

steinstraße 3i
06406 bernburg (saale)
fon 03471 - 313 556

Städtischer Tiefbau
Verkehrsanlagen
Freianlagen
Bauleitplanung

Dipl.-Ing. (FH) Michael Jastrow
Stadtplaner AK LSA 1393-99-3-d
Dipl.-Ing. (FH) Jens Kiebjieß
Landschaftsarchitekt AK LSA 1587-02-3-c
Stadtplaner AK LSA 1927-10-3-d