


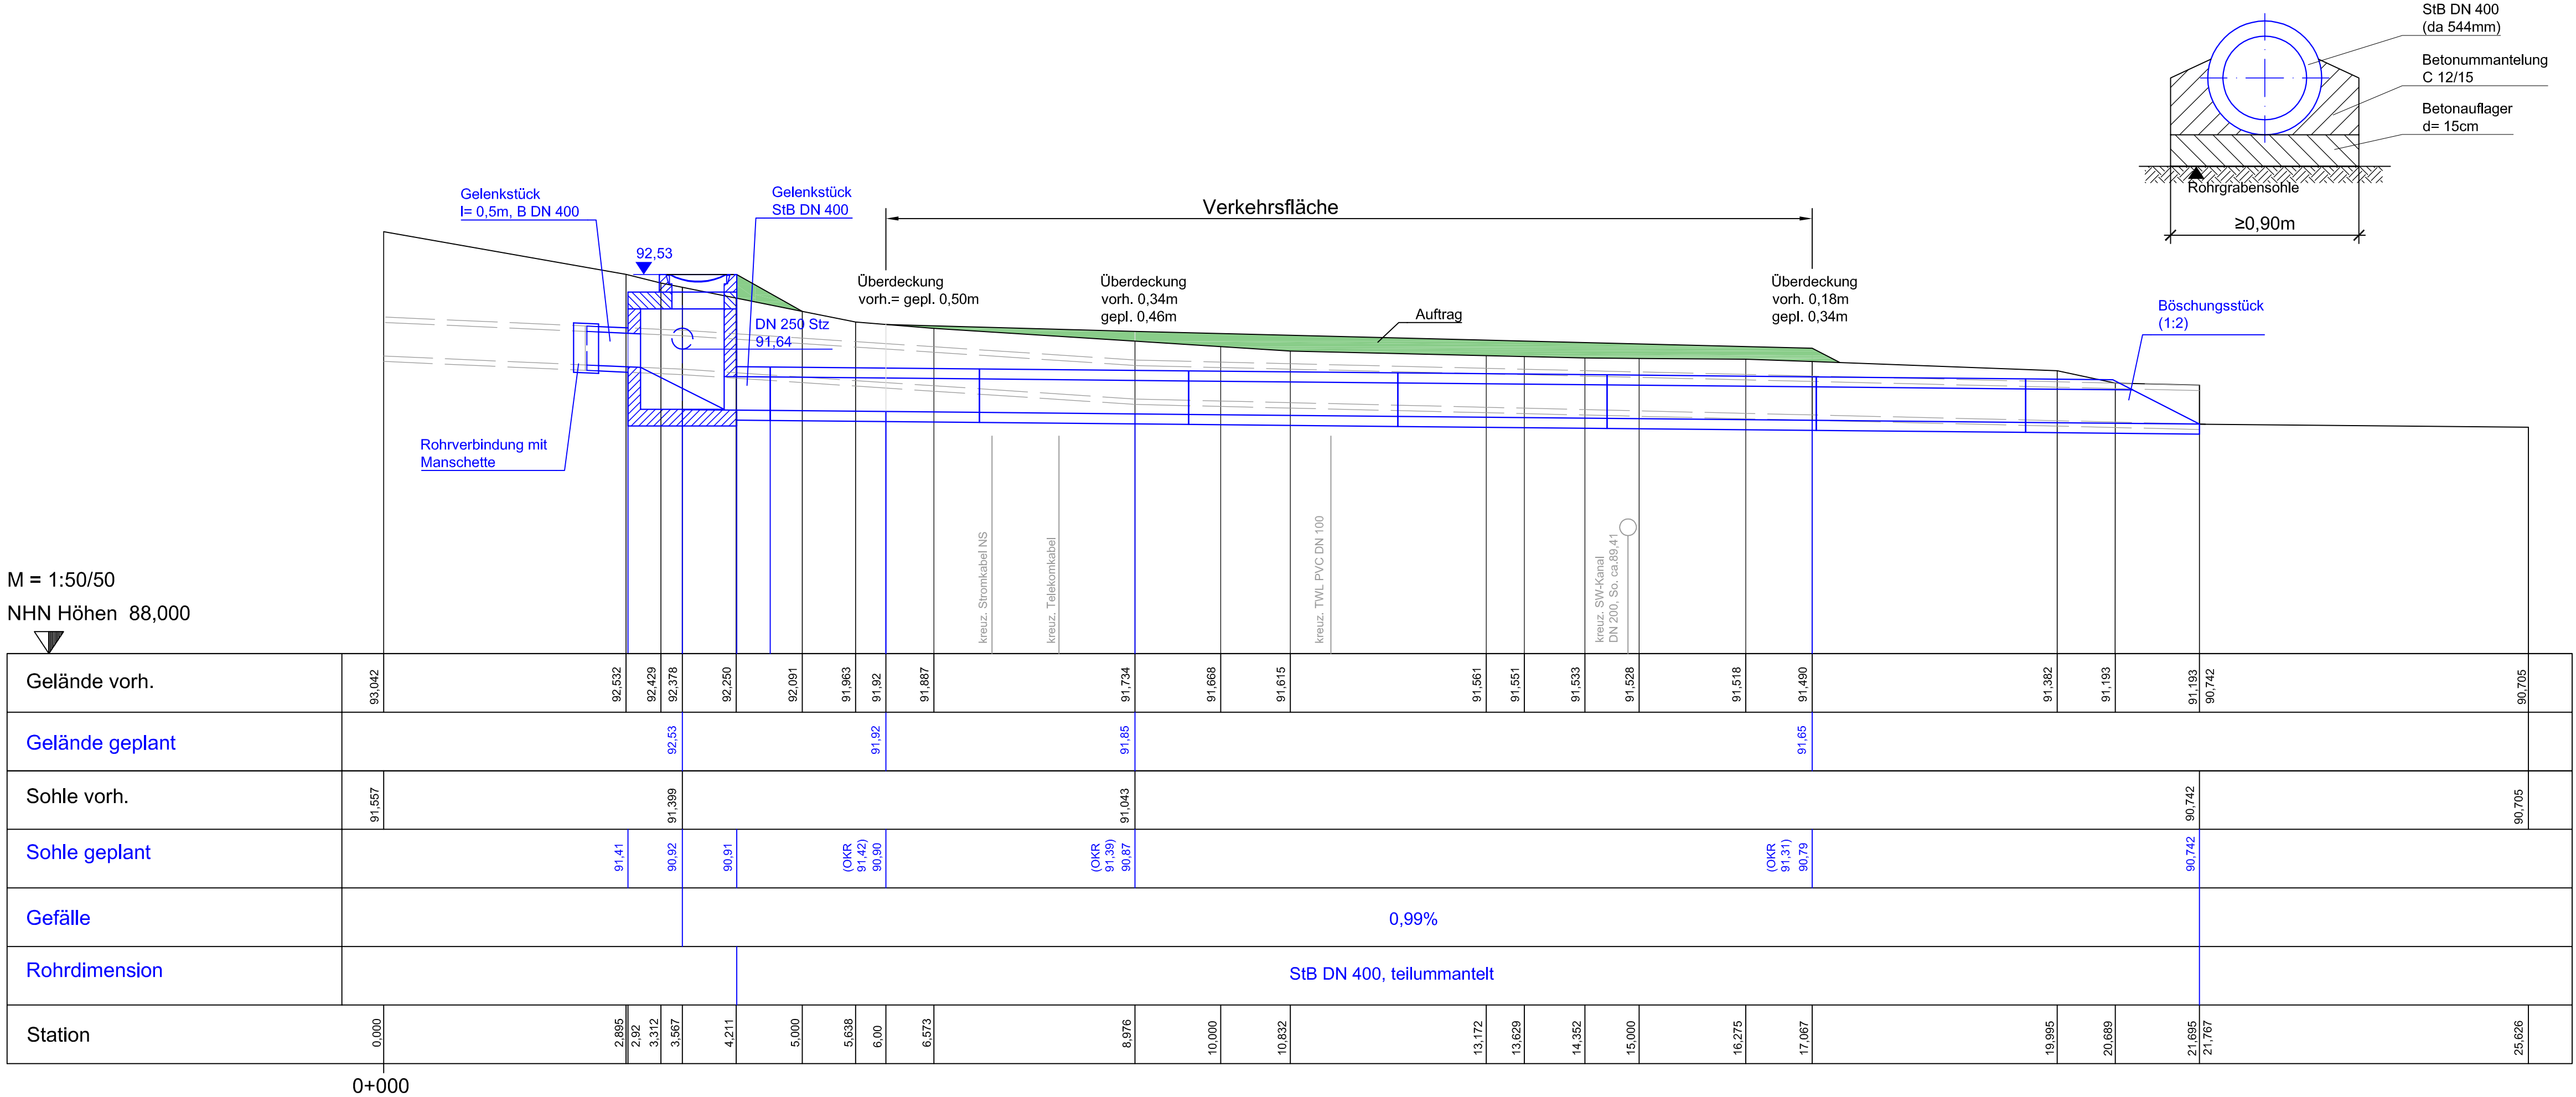

LEGENDE

Auftrag

Entwurf

5			
4			
3			
2			
1			
Nr.	Art der Änderung	Datum	Name

Damer + Partner
- Beratende Ingenieure -

Kaiserstraße 2
38690 Goslar
Tel. 05324 / 7703-0

Hasseröder Straße 10
38855 Wernigerode
Tel. 03943 / 9490-0

A. Wölke


www.damer-partner.de

Stand : 28.01.2015

	Datum	Zeichen
bearbeitet	Dez. 2014	Witzenhns.
gezeichnet	Dez. 2014	Abersp.
geprüft	Dez. 2014	Witzenhns.

**Einheitsgemeinde
Stadt Osterwieck**

Am Markt 11
38835 Osterwieck

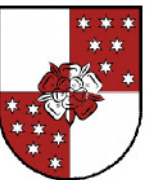

Unterlage Nr.
Blatt Nr. 3
Blattformat 297x880

Datum	Zeichen

Durchlass "Am Dorfgraben"
in der Stadt Osterwieck
Ortsteil Osterode

bearbeitet	
gezeichnet	
geprüft	

Längsschnitt
Maßstab 1 : 50/ 50

Aufgestellt :

Geprüft / Genehmigt :