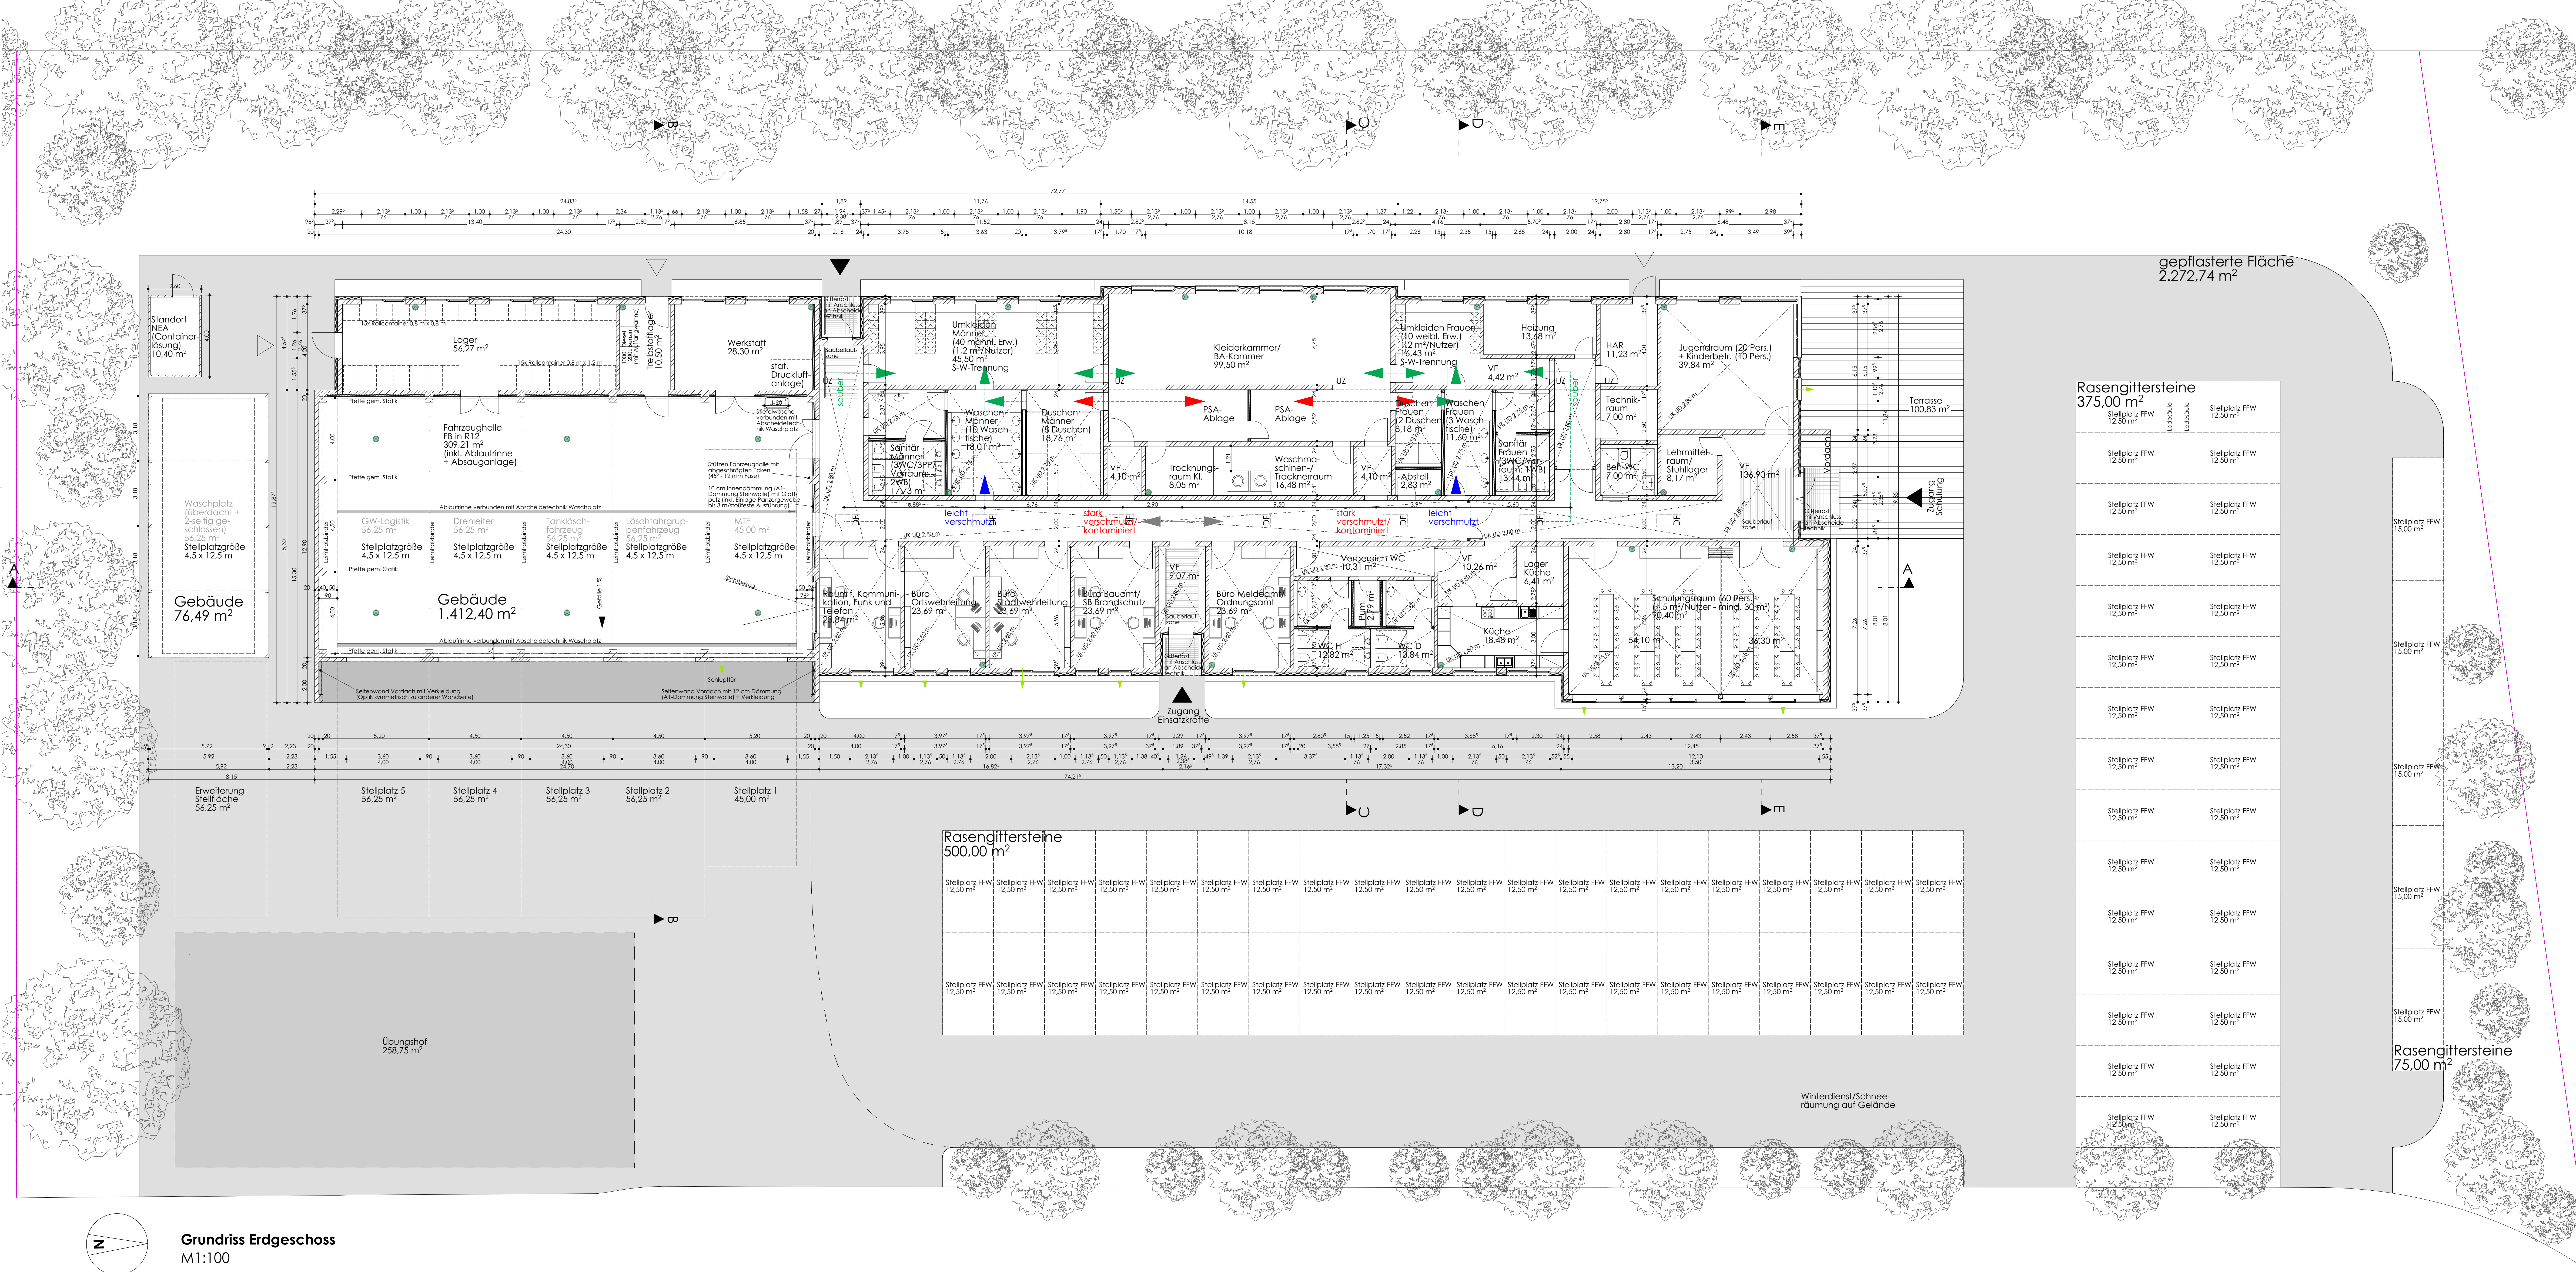


Grundriss Erdgeschoss
M1:100

PROJEKT Feuerwehr Osterweck		PROJEKT NR. C011	
ANLAGEBESCHREIBUNG Grundriss Erdgeschoss (mit Entwässerungspunkten)		PLAN NR. 3-1-001	
STADT Stadt Osterweck Am Markt 11 38835 Osterweck		ARCHITECTEN + INGENIEURE PLANUNGSRING ARCHITECTEN + INGENIEURE GABRIEL SCHWILKE PLANUNGSRING	
Höhenbezug: ±0.00 ± m ü. NN ± OK FF8		PLANUNGSRING ARCHITECTEN + INGENIEURE GABRIEL SCHWILKE PLANUNGSRING	
Entwurfsplanung 2022-01-26		Bauherr 13004841	
L1:00		M1:100	
Dieses Dokument ist ein Entwurf eines Bauprojekts. Ohne vorherige Zustimmung darf es nicht veröffentlicht werden. Dieses Dokument ist ein Entwurf eines Bauprojekts. Ohne vorherige Zustimmung darf es nicht veröffentlicht werden.			