


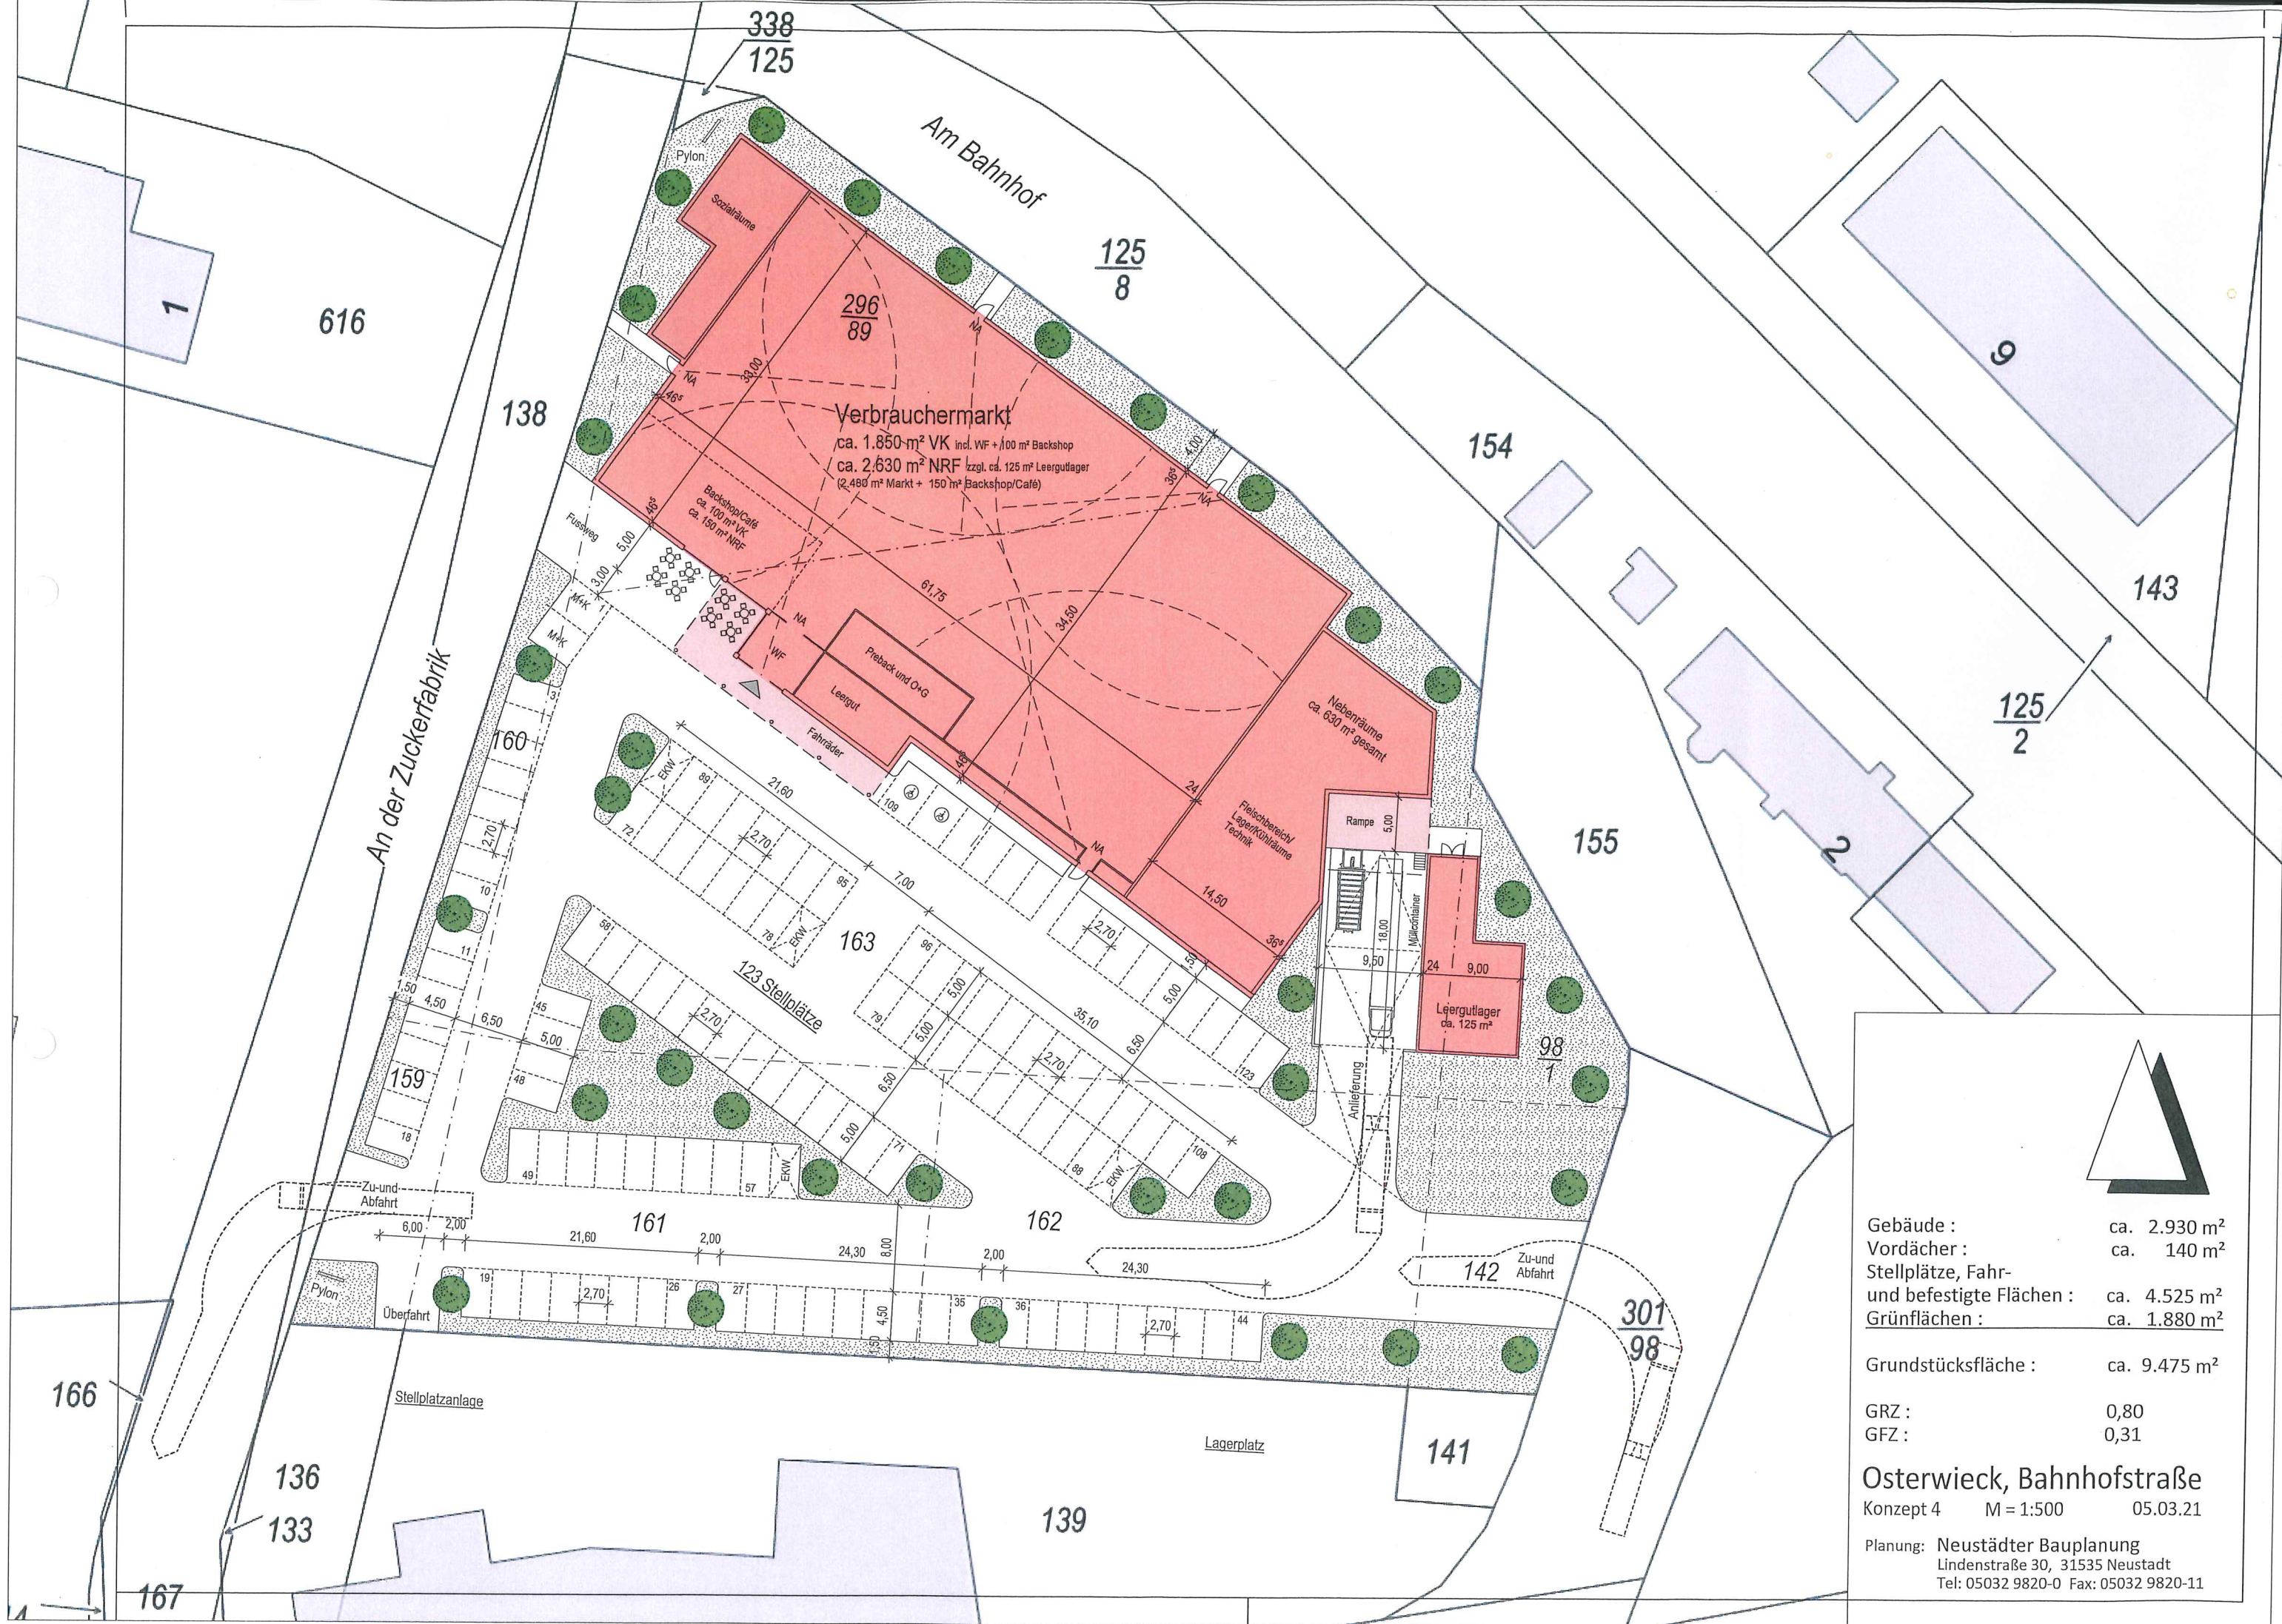

Gebäude : ca. 2.930 m²
 Vordächer : ca. 140 m²
 Stellplätze, Fahr- und befestigte Flächen : ca. 4.525 m²
 Grünflächen : ca. 1.880 m²

Grundstücksfläche : ca. 9.475 m²

GRZ : 0,80
 GFZ : 0,31

Osterwieck, Bahnhofstraße
 Konzept 4 M = 1:500 05.03.21

Planung: Neustädter Bauplanung
 Lindenstraße 30, 31535 Neustadt
 Tel: 05032 9820-0 Fax: 05032 9820-11