



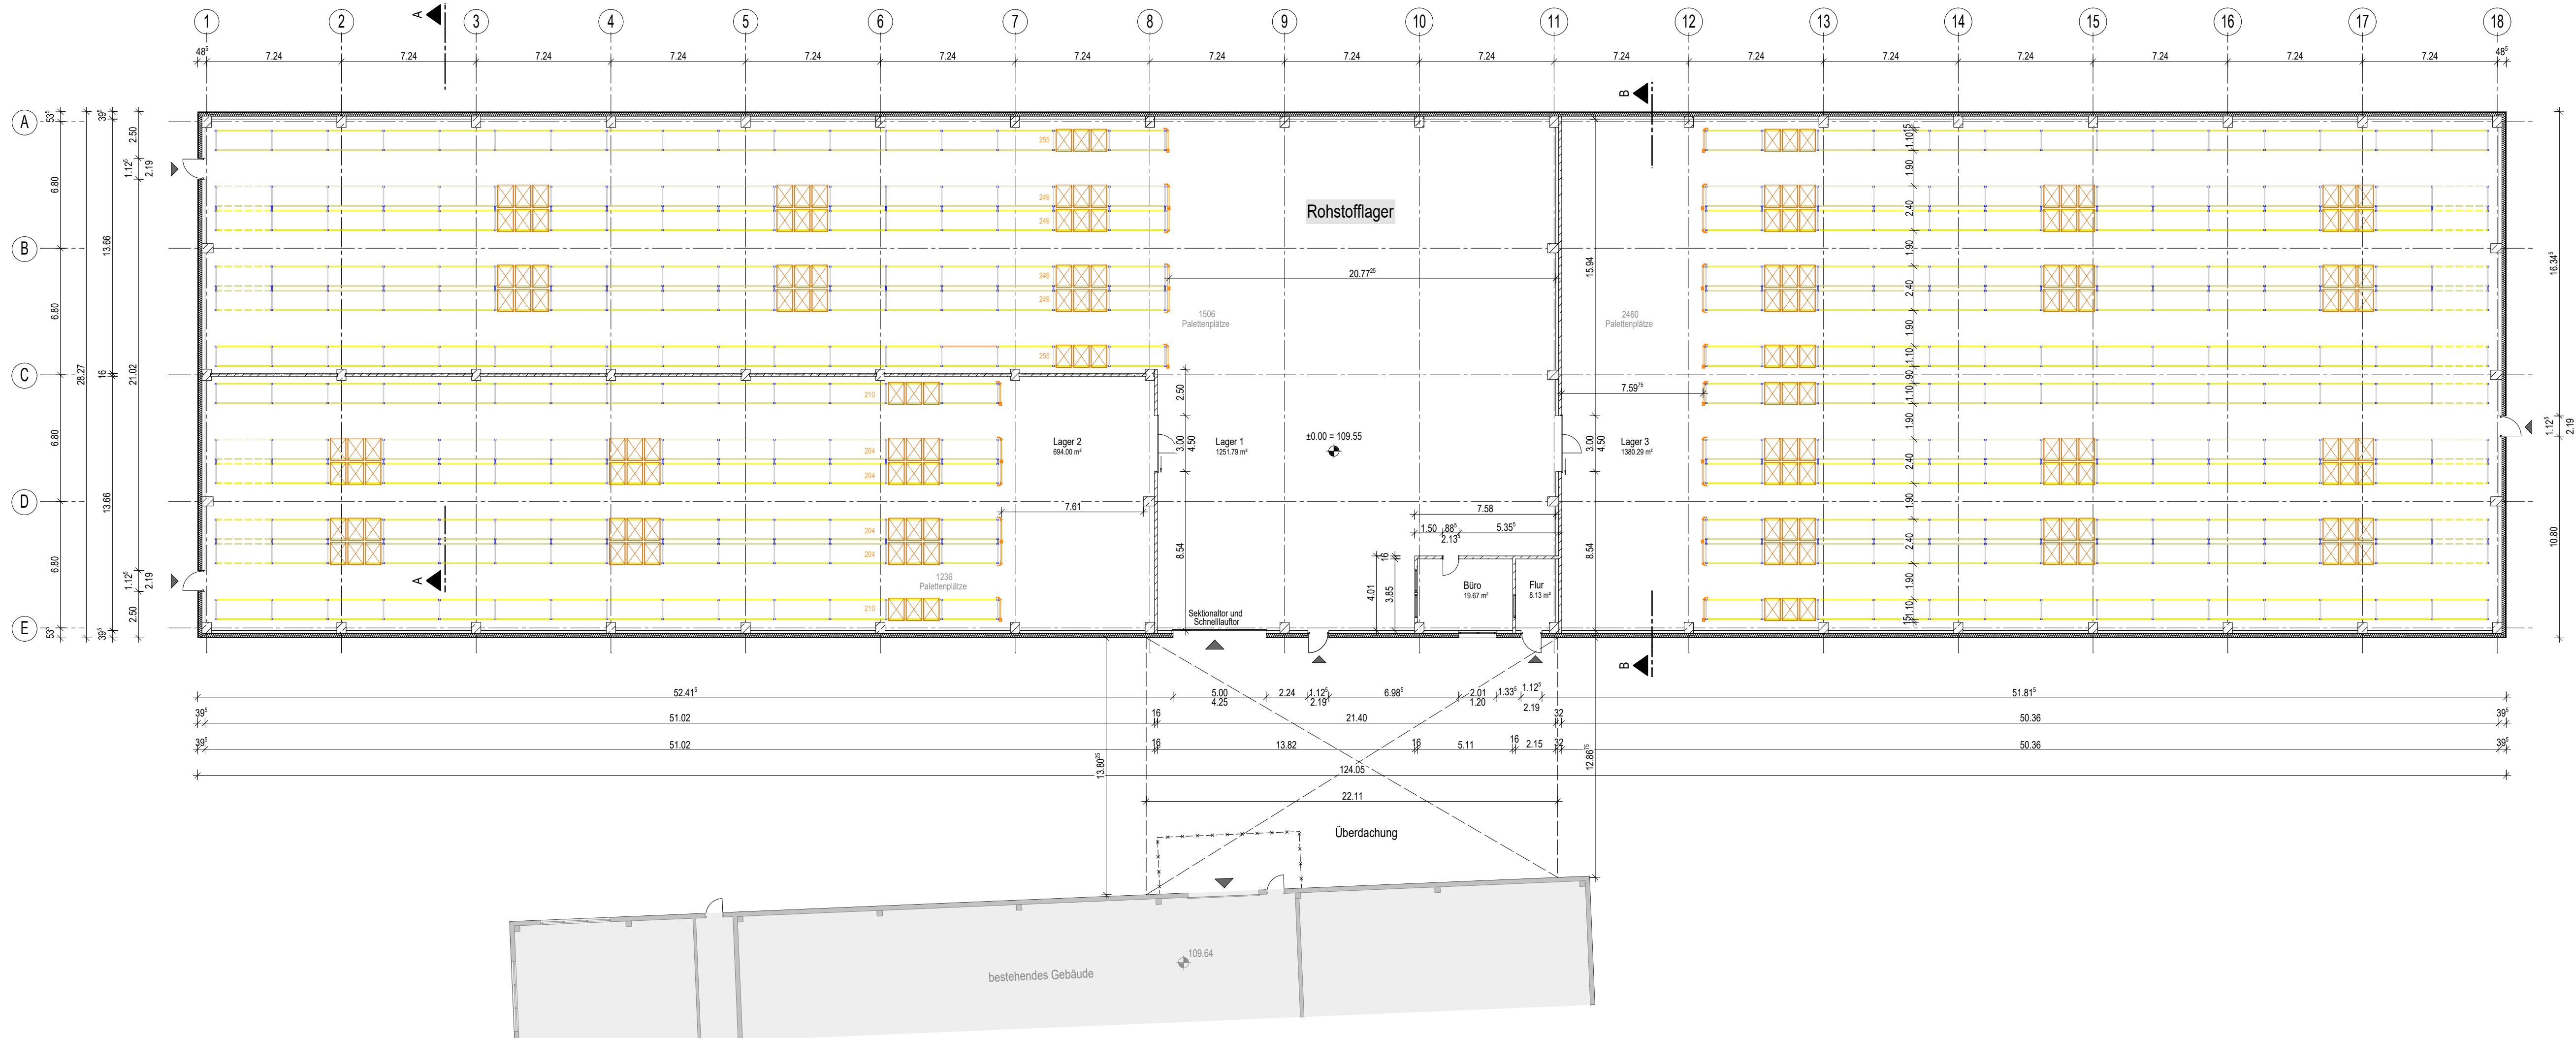

Legende

- Stahlbeton
- Dämmung
- Abbruch
- Regalanlage

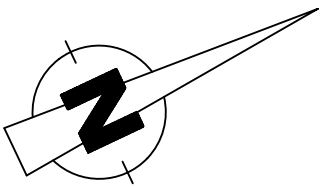

ENTWURFSVERFASSER	BAUHERR
Die Hallenprofis Gewerbe- und Industriebau GmbH Dipl.-Ing. Arch. Susanne Ziems Ströbecker Weg 1 38895 Halberstadt OT Langenstein	Lankwitzer Lackfabrik GmbH & Co.KG Hoppenstedter Straße 2 38835 Osterwieck
Halberstadt 07.02.2023	Osterwieck 07.02.2023

PLANUNGSBÜRO

Die Hallenprofis Gewerbe- und Industriebau GmbH
Ströbecker Weg 1
38895 Halberstadt OT Langenstein

Internet : www.hallenprofis.de
e-mail : gewerbebau@hallenprofis.de

Telefon: 03941 / 68 19 100
Telefax: 03941 / 68 19 110

BAUVORHABEN / BAUORT

Neubau einer Lagerhalle mit Überdachung

38835 Osterwieck
Hoppenstedter Straße 2

BAUHERR

Lankwitzer Lackfabrik GmbH & Co.KG

38835 Osterwieck
Hoppenstedter Straße 2

PLANINFORMATIONEN

Planstufe

Bauantrag

Planinhalt

Grundriss

Maßstab	Erstellt	Auftrag	Plan-Nr.
1:200	Datum 09.02.2023	A 428	2.0.0
	Name H.Ehrhardt		

Vorabzug