


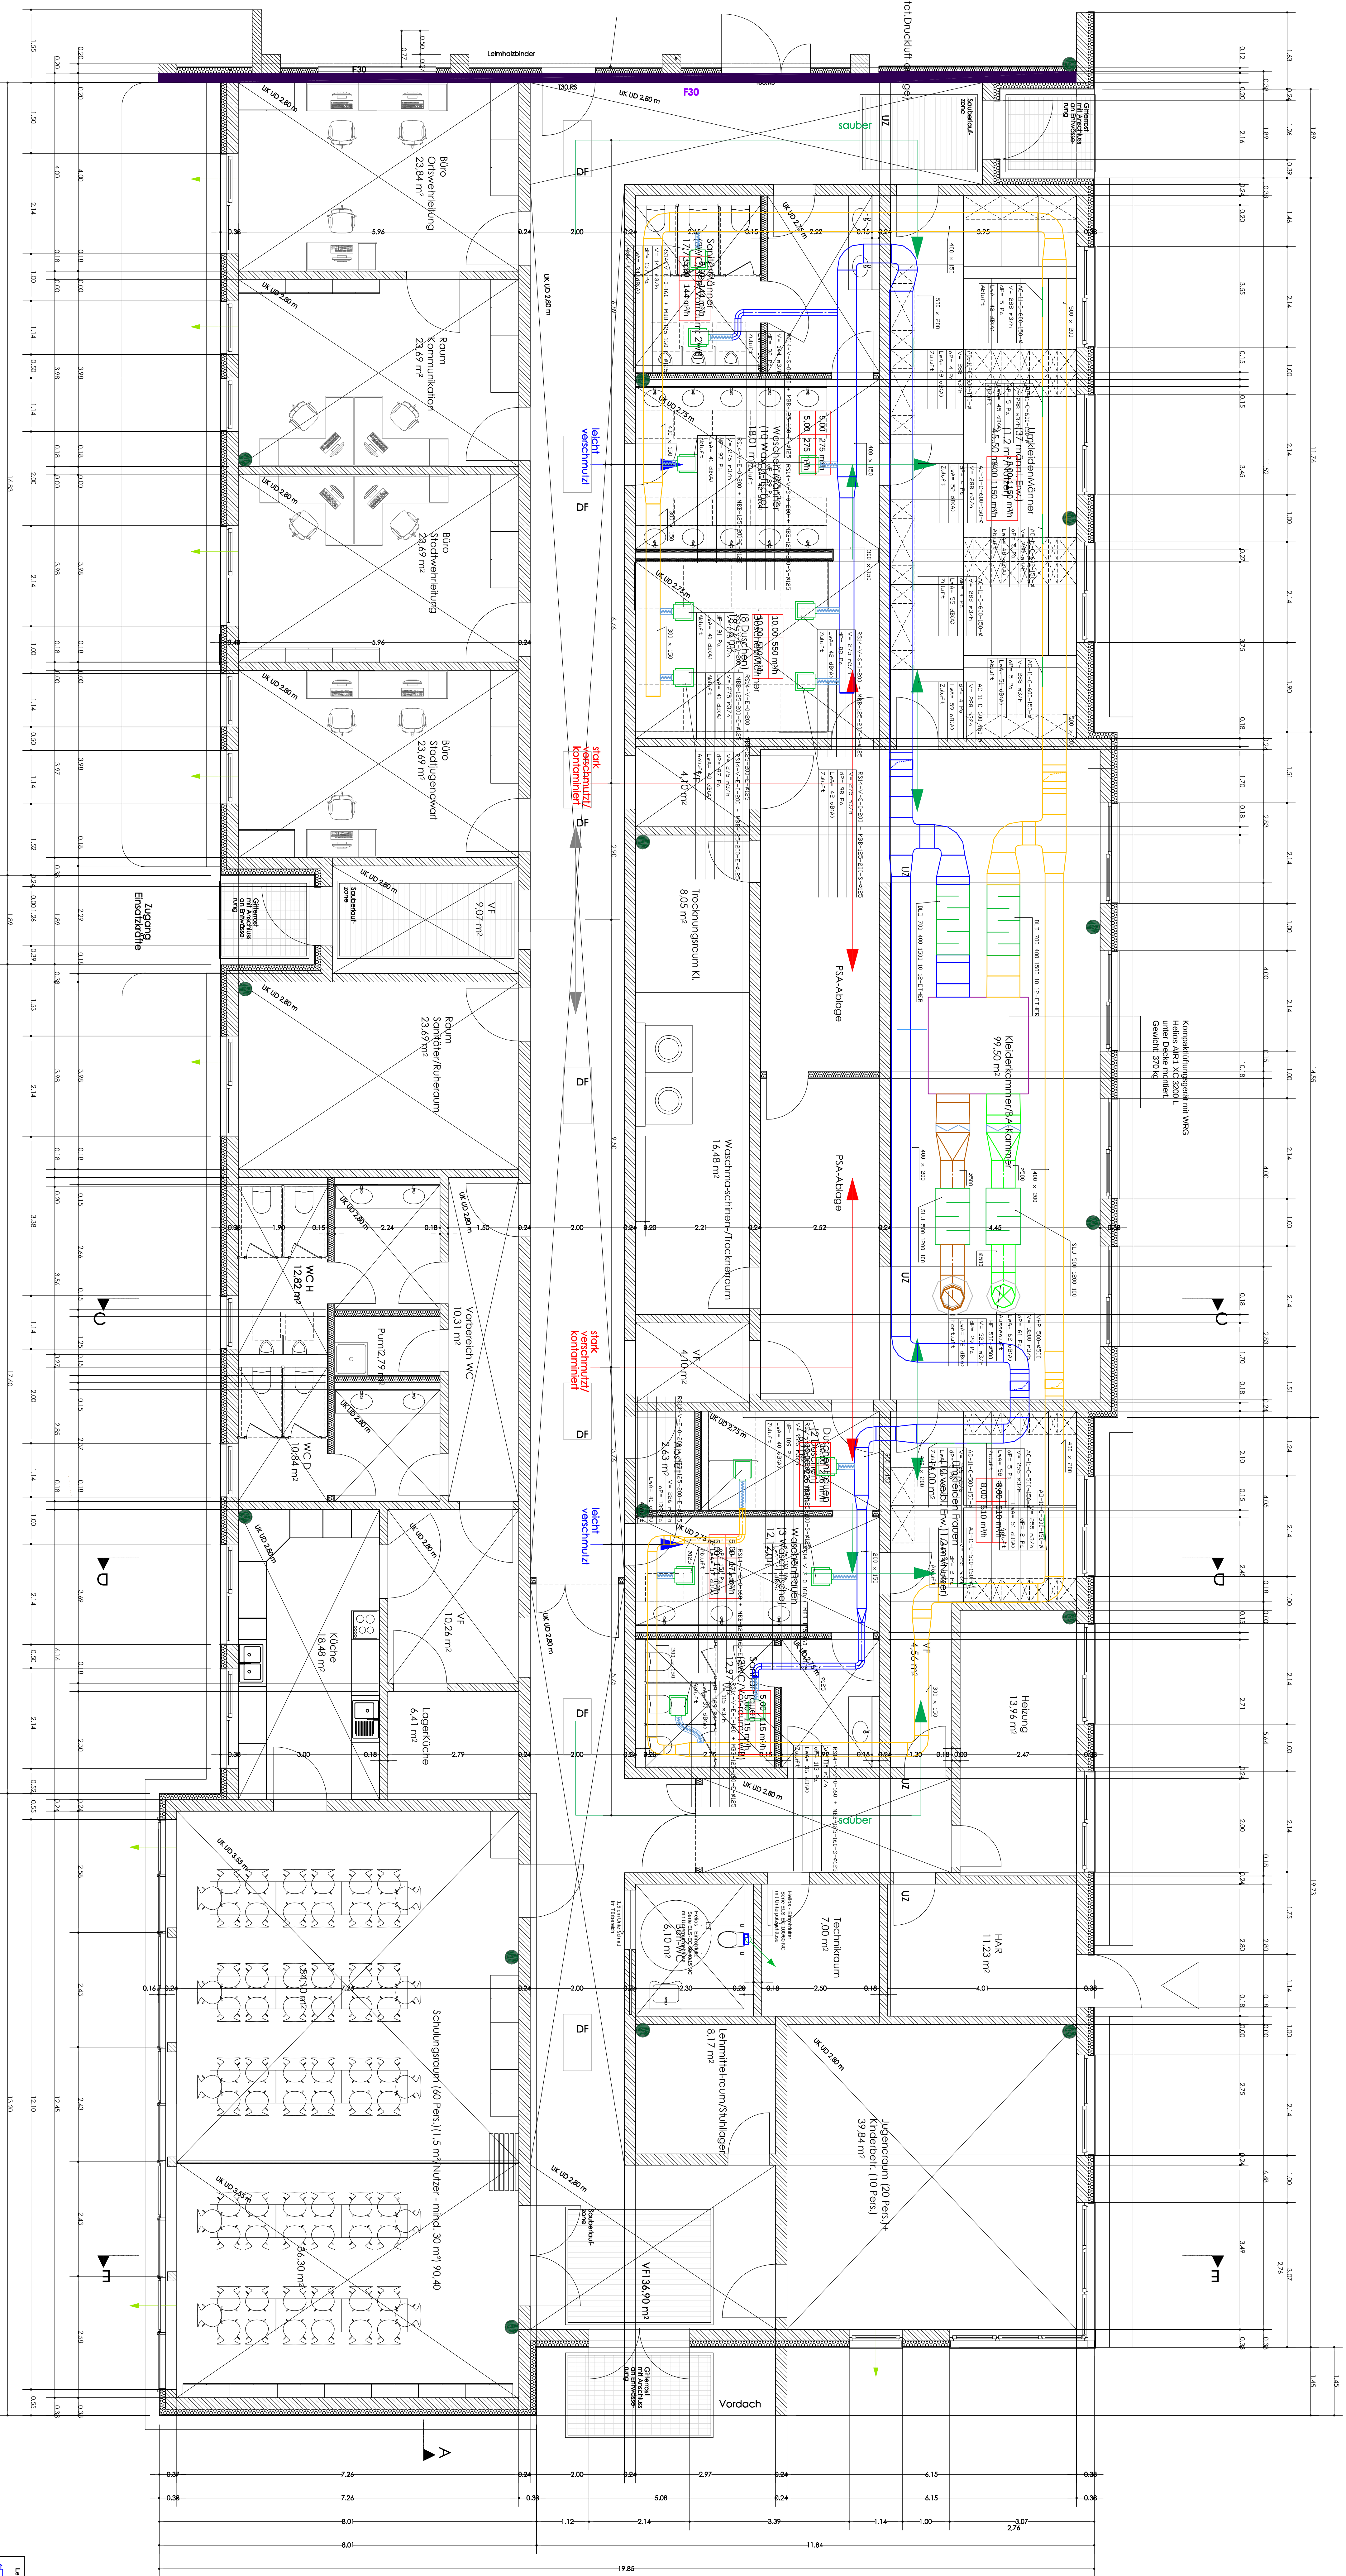

INDEX		ANZEIGUNG		DATUM		ZEICHNUNG	
PLANUNGSBÜRO		für Heizungs-, Lüftungs-, Sanitärtechnik					
Dipl.-Ing. (FH) Ulrich Pappe		Dipl.-Ing. (FH) Ulrich Pappe					
Tel. 0384461593 Fax. 03844680754							
PLANUNGSBÜRO		Neubau Feuerwerk Osterwick					
ARCHITEKT		Stadt Osterwick					
PLANUNGSBÜRO		38835 Osterwick					
ARCHITEKTEN & INGENIEURE		38835 Osterwick					
Dornbergsweg 22, 38855 Wenggerode							
GRUNDRISS - EROSGESCHOS							
MEHRZWECKGEBÄUDE							
AUSFÜHRUNGSPLANUNG - LÜFTUNG							
PLAN-NR.:		4081-02					
gezeichnet		geprüft		Datum		Maststab	
UP		UP		01.08.2023		1:30	
						Blattgröße	
						1189 x 841 mm	

