


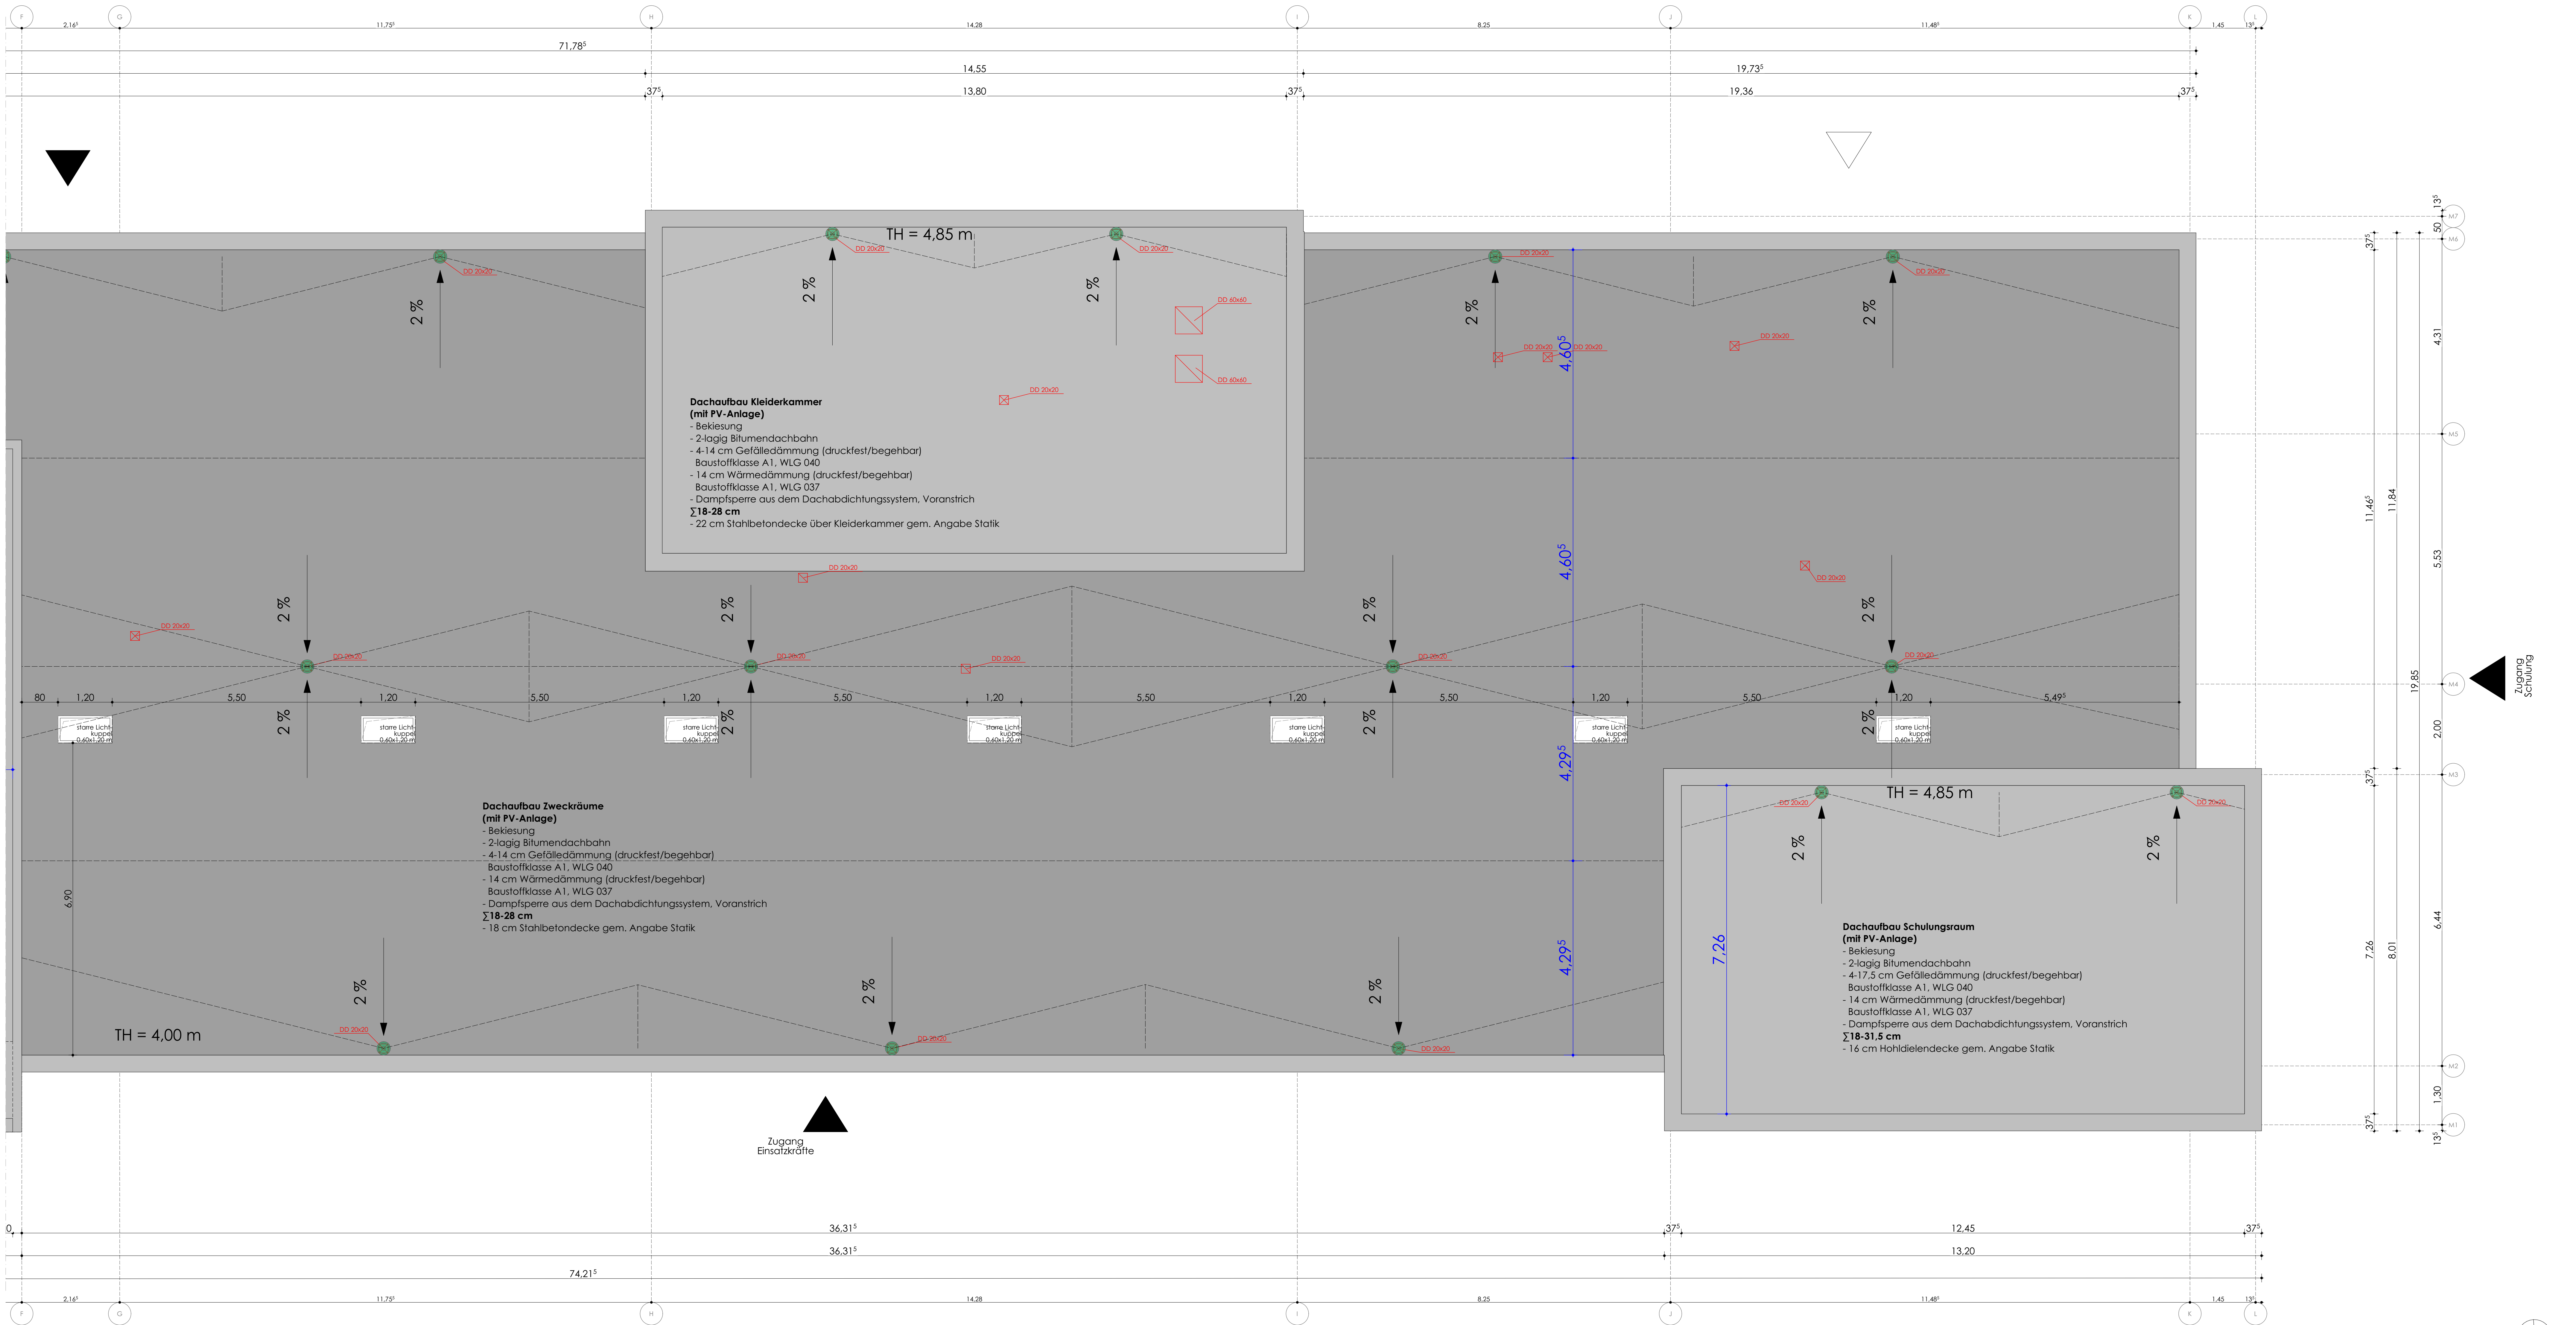

Legende Elektroplanung:

Kabeltrassen (Angaben in mm)

Wanddurchbruch (WD)

Durchbrüche - Bekaltetechnik

EPD 60x30 Breite x Höhe in cm

Art der Aussparung

Art der Aussparung

W-Wand

D-Decke

F-Fußboden

KB-Kerndämmung

TR-Trichterbau

OKWD = Oberkante Wanddurchbruch

UKWD = Unterkante Wanddurchbruch

OKRD = Oberkante Rohdecke

Legende Schlitz und Durchbrüche

(alle Maße in cm)

DD Deckendurchbruch

BD Bodendurchbruch

WD Wanddurchbruch

WS Wandstift

KS Kantschneidung

FFB über Fertigfußboden

FFB über Rohfußboden

UD unter Rohdecke

Legende Kleiderkammer (mit PV-Anlage)

- Bekiesung
- 2-lagig Bitumendachbahn
- 4-14 cm Gefälledämmung (druckfest/begehrbar)
- Baustoffklasse A1, WLG 040
- 14 cm Wärmedämmung (druckfest/begehrbar)
- Baustoffklasse A1, WLG 037
- Dampfsperre aus dem Dachabdichtungssystem, Voranstrich
- 22 cm Stahlbetondecke über Kleiderkammer gem. Angabe Statik

Legende Zweckräume (mit PV-Anlage)

- Bekiesung
- 2-lagig Bitumendachbahn
- 4-14 cm Gefälledämmung (druckfest/begehrbar)
- Baustoffklasse A1, WLG 040
- 14 cm Wärmedämmung (druckfest/begehrbar)
- Baustoffklasse A1, WLG 037
- Dampfsperre aus dem Dachabdichtungssystem, Voranstrich
- 18 cm Stahlbetondecke gem. Angabe Statik

Legende Schulungsraum (mit PV-Anlage)

- Bekiesung
- 2-lagig Bitumendachbahn
- 4-17,5 cm Gefälledämmung (druckfest/begehrbar)
- Baustoffklasse A1, WLG 040
- 14 cm Wärmedämmung (druckfest/begehrbar)
- Baustoffklasse A1, WLG 037
- Dampfsperre aus dem Dachabdichtungssystem, Voranstrich
- 16 cm Hohldeckendecke gem. Angabe Statik

PROJEKT

Feuerwehr Osterwick

PROJEKT

Grundriss Dachaufsicht-Mehrzweckgebäude

PROJEKT

Stadl Osterwick

Am Markt 11, 38835 Osterwick

PROJEKT

Höhenbezug: ±0.00 ± 125.45 m ü. NN = OK FFB

PROJEKT

Ausführungsplanung

2023-07-12

1:50, 1:100

PROJEKT

ARCHITEKTUR + INGENIEUR

BONNE, KÖLN, DACHAU, SÜD, PARTNER

PROJEKT

PLANUNGSRING

3743/5485-0 www.planungsring-wi.de

