



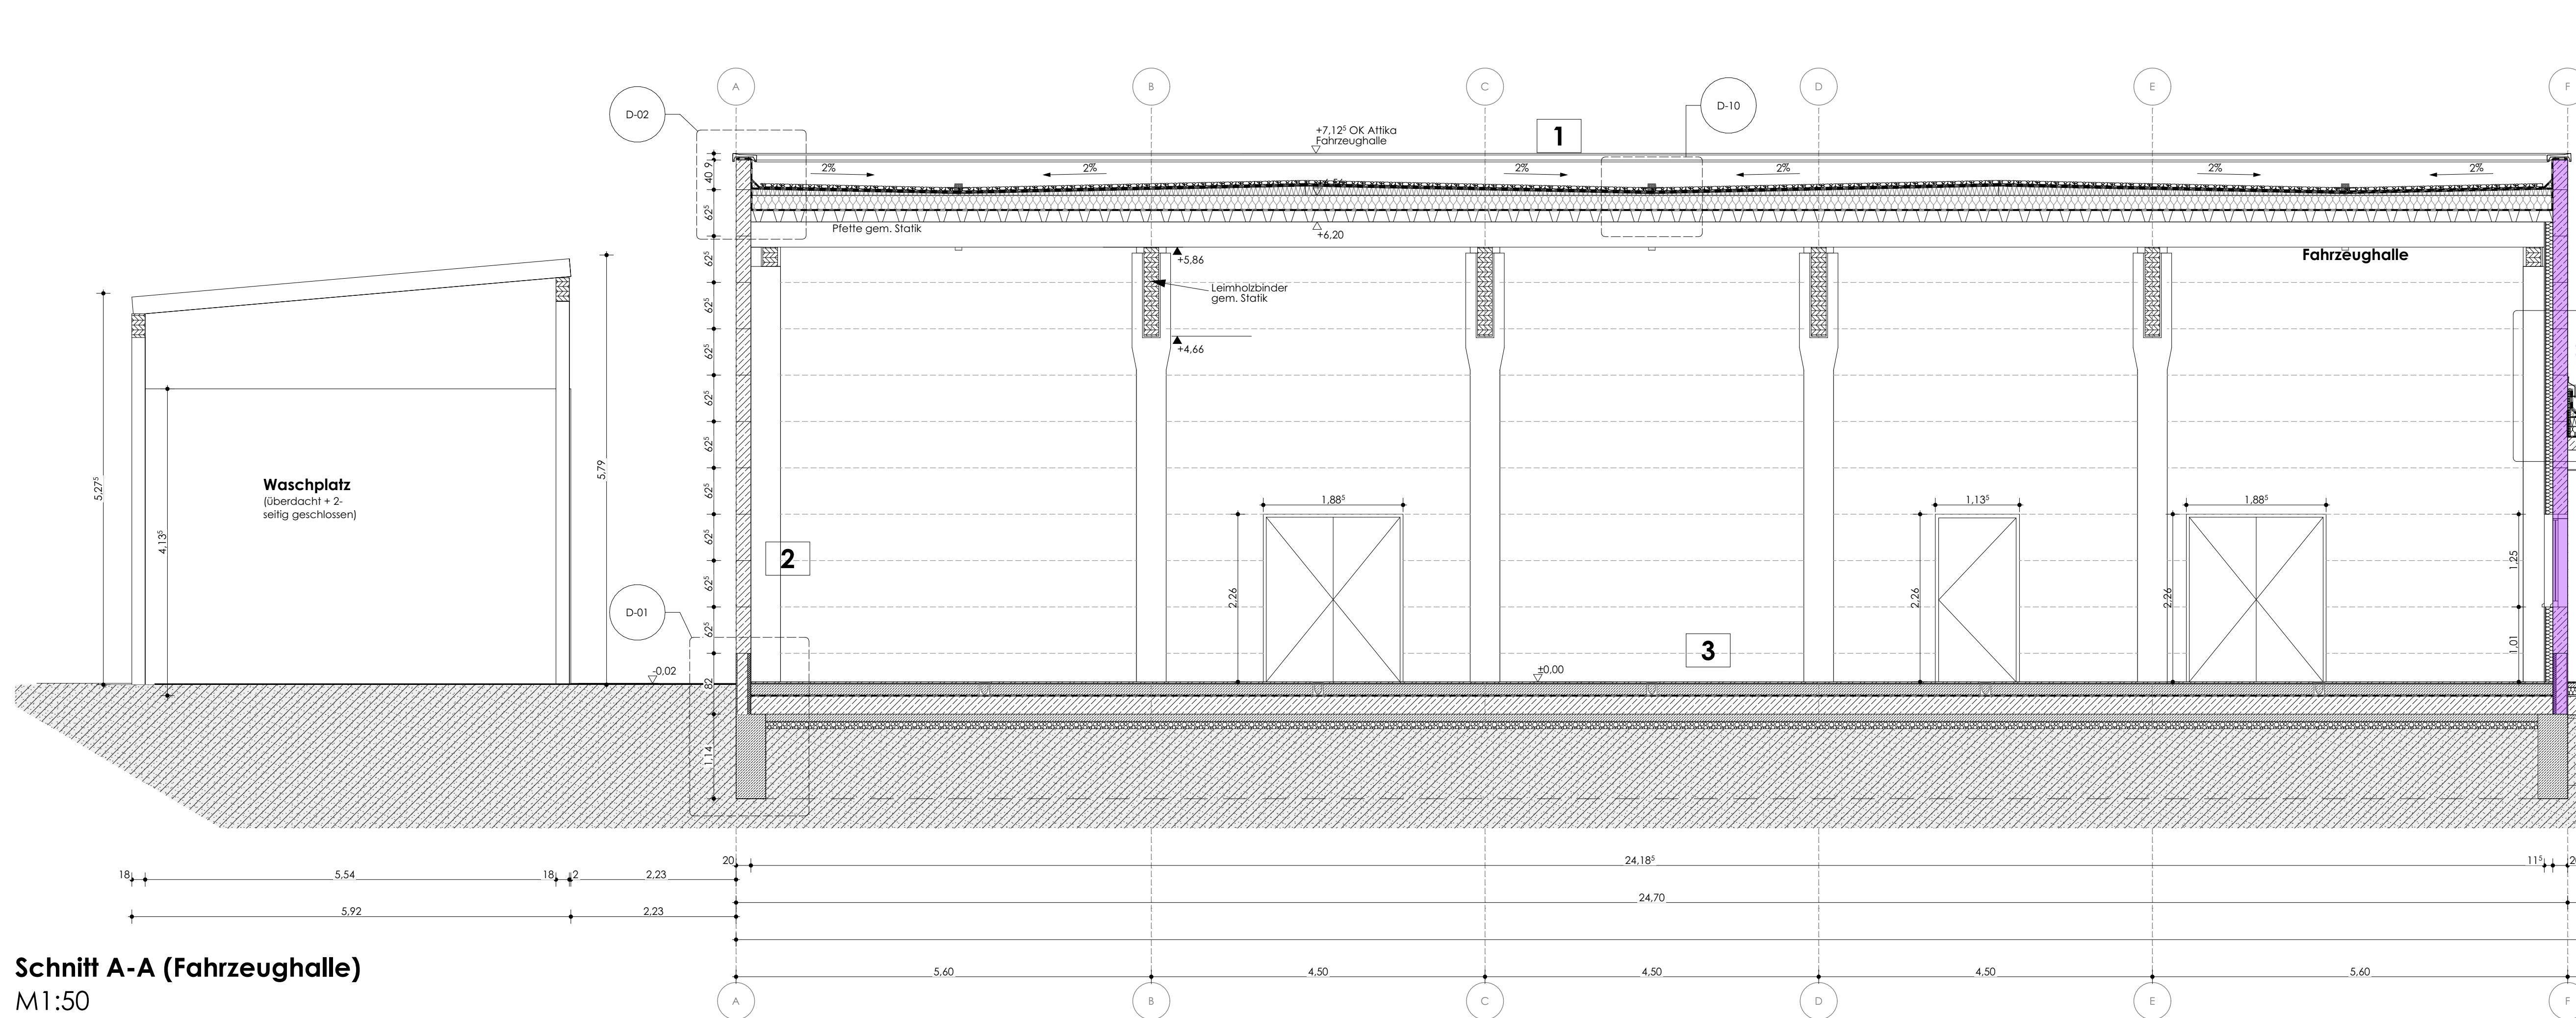

Schnitt A-A (Fahrzeughalle)
M1:50

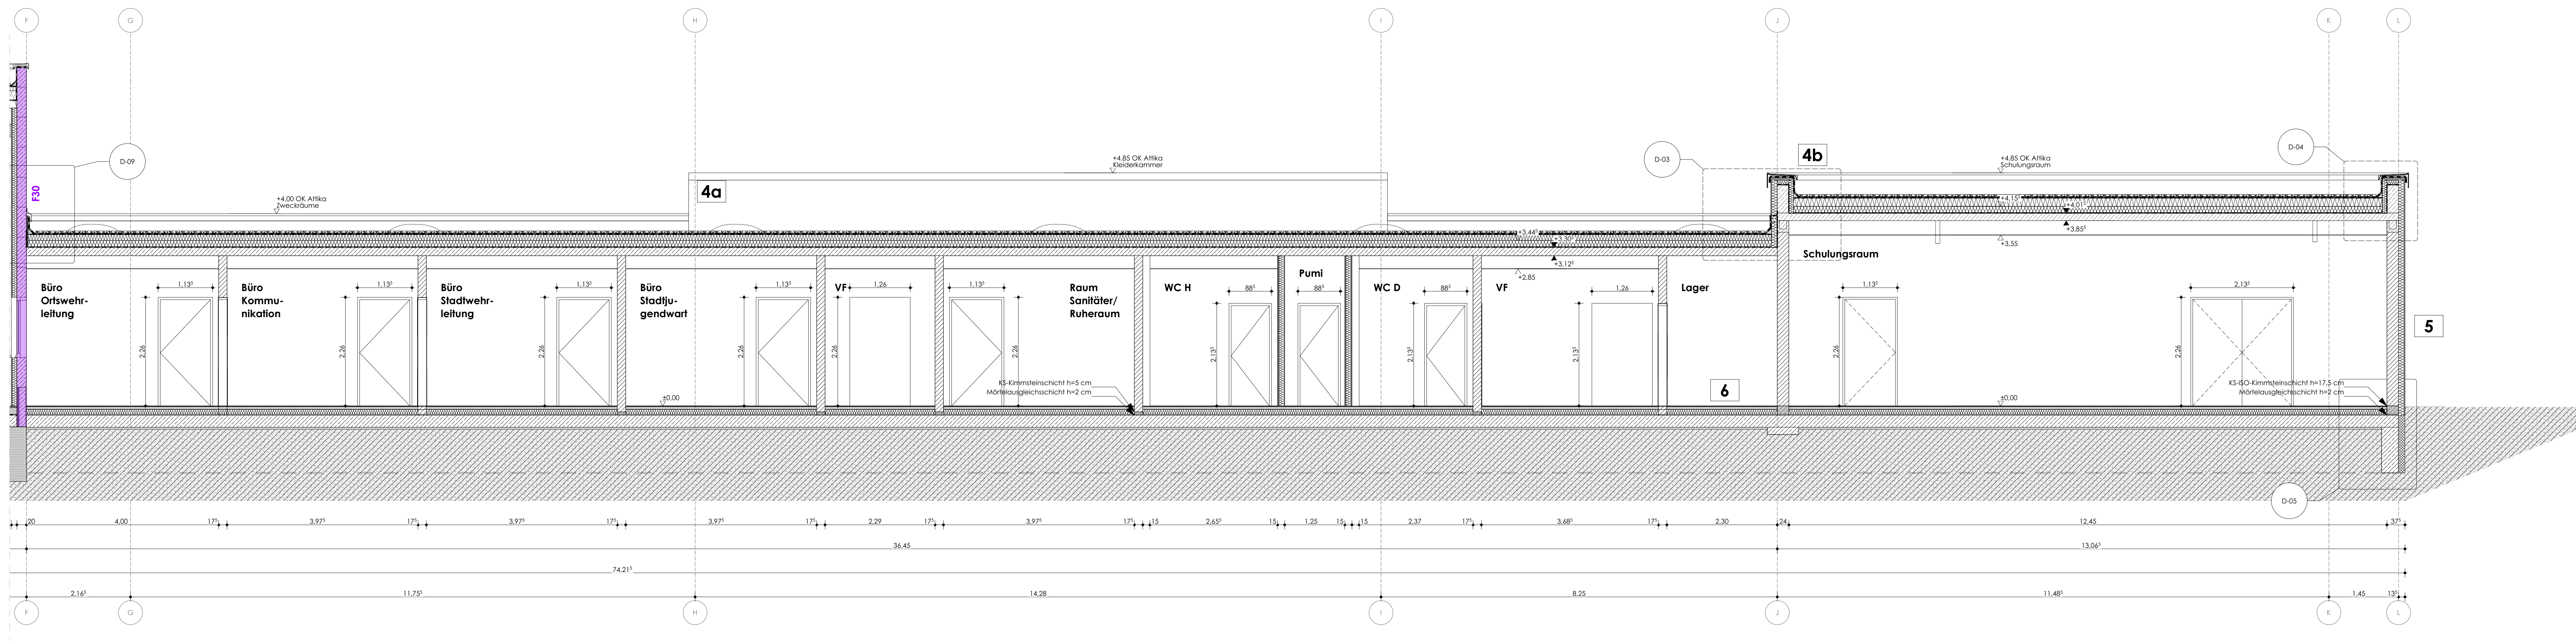

Schnitt A-A (Mehrzweckgebäude)
M1:50

- Dachaufbau Fahrzeughalle (mit PV-Anlage)**
 - Belastung
 - 2-lagig Bitumendachbahn
 - 3-13 cm Gefälleddämmung (druckfest/begehbare)
 - Baustoffklasse A1, WLG 040
 - 20 cm Wärmedämmung (druckfest/begehbare)
 - Baustoffklasse A1, WLG 033
 - Elastomerbitumenbahn, Dampfsperrebahn Sd=100 m
 - Tropfenblech aus Stahl gem. Angabe Statik
 - T39-49 cm
 - Pfeilen gem. Angabe Statik
 - Leimholzanker gem. Angabe Statik
- Wandaufbau Fahrzeughalle**
 - Tragkonstruktion als Stützenkonstruktion aus Stahlbeton
 - Sozialverputzplatte mit innenliegender Dämmung 4 cm (Baustoffklasse A1, WLG 033) und Sockelputz ca. 0,4 m über OKG
 - 20 cm Leichtbetondecken
- Fußboden Fahrzeughalle:**
 - Ruhelboden im Gefälle
 - 2 cm Feinsand/Sandmörtel R12
 - Halbverblet
 - 11-15 cm hydraulisch "abbindendes" Mörtelbett, vorverdichtet (abgezogen im Gefälle 1% zu den Abkautinnen)
 - P5-Folie
 - 0,5 cm Abdichtung Bitumenschweißbahn einschl. Höhendifferenz
 - 218 cm Fußbodenaufbau
 - 25 cm Bodenplatte gem. Angabe Statik
 - 10 cm Soberbetondecke Magerbeton
 - Unterbau nach statischen Angaben
- Dachaufbau Zweckräume (mit PV-Anlage)**
 - Belastung
 - 2-lagig Bitumendachbahn
 - 4-14 cm Gefälleddämmung (druckfest/begehbare)
 - Baustoffklasse A1, WLG 040
 - 14 cm Wärmedämmung (druckfest/begehbare)
 - Baustoffklasse A1, WLG 033
 - Dampfsperre aus dem Dachabdichtungssystem, Voranstrich
 - 218-28 cm
 - 18 cm Stahlbetondecke gem. Angabe Statik
 - 22 cm Stahlbetondecke über Kleiderkammer gem. Angabe Statik
- Dachaufbau Schulungsraum (mit PV-Anlage)**
 - Belastung
 - 2-lagig Bitumendachbahn
 - 4-17,5 cm Gefälleddämmung (druckfest/begehbare)
 - Baustoffklasse A1, WLG 040
 - 14 cm Wärmedämmung (druckfest/begehbare)
 - Baustoffklasse A1, WLG 033
 - Dampfsperre aus dem Dachabdichtungssystem, Voranstrich
 - 218-31,5 cm
 - 16 cm Holzwärmlendecke gem. Angabe Statik
- Wandaufbau Zweckräume**
 - Außenputz innerer, Edelkatzputz
 - 12 cm Wärmedämmung WLG 033 (A1-Dämmung Steinwolle)
 - 24 cm Kalksandstein
 - Innerputz
 - 237,5 cm
- Fußbodenaufbau Zweckräume**
 - 1,5 cm Mischschicht gem. Anforderung (Bodenbelag/Fliesen auf Ausgleichsschicht)
 - 4 cm Estrich
 - Teinlage
 - 10 cm Dämmung 2-lagig EPS WLG 033
 - 2 cm Platte als Ausgleichsschicht
 - Abdichtung aus Bitumenschweißbahn nach DIN 18195
 - 214 cm
 - 25 cm Bodenplatte gem. Angabe Statik
 - 5 cm Soberbetondecke
 - Unterbau nach statischen Angaben

Zusätzliche Informationen		Datum		Status	
Projekt: Feuerwehr Osterwick		2023-07-12		In Arbeit	
Schnitt A-A		2023-07-12		In Arbeit	
Stadt Osterwick Am Markt 11, 38835 Osterwick		2023-07-12		In Arbeit	
Höhenbezug: ±0,00 ± 125,45 m ü. NN = OK FFB		2023-07-12		In Arbeit	
Planung: 1:50		2023-07-12		In Arbeit	
Ausführung: 1:50		2023-07-12		In Arbeit	
