



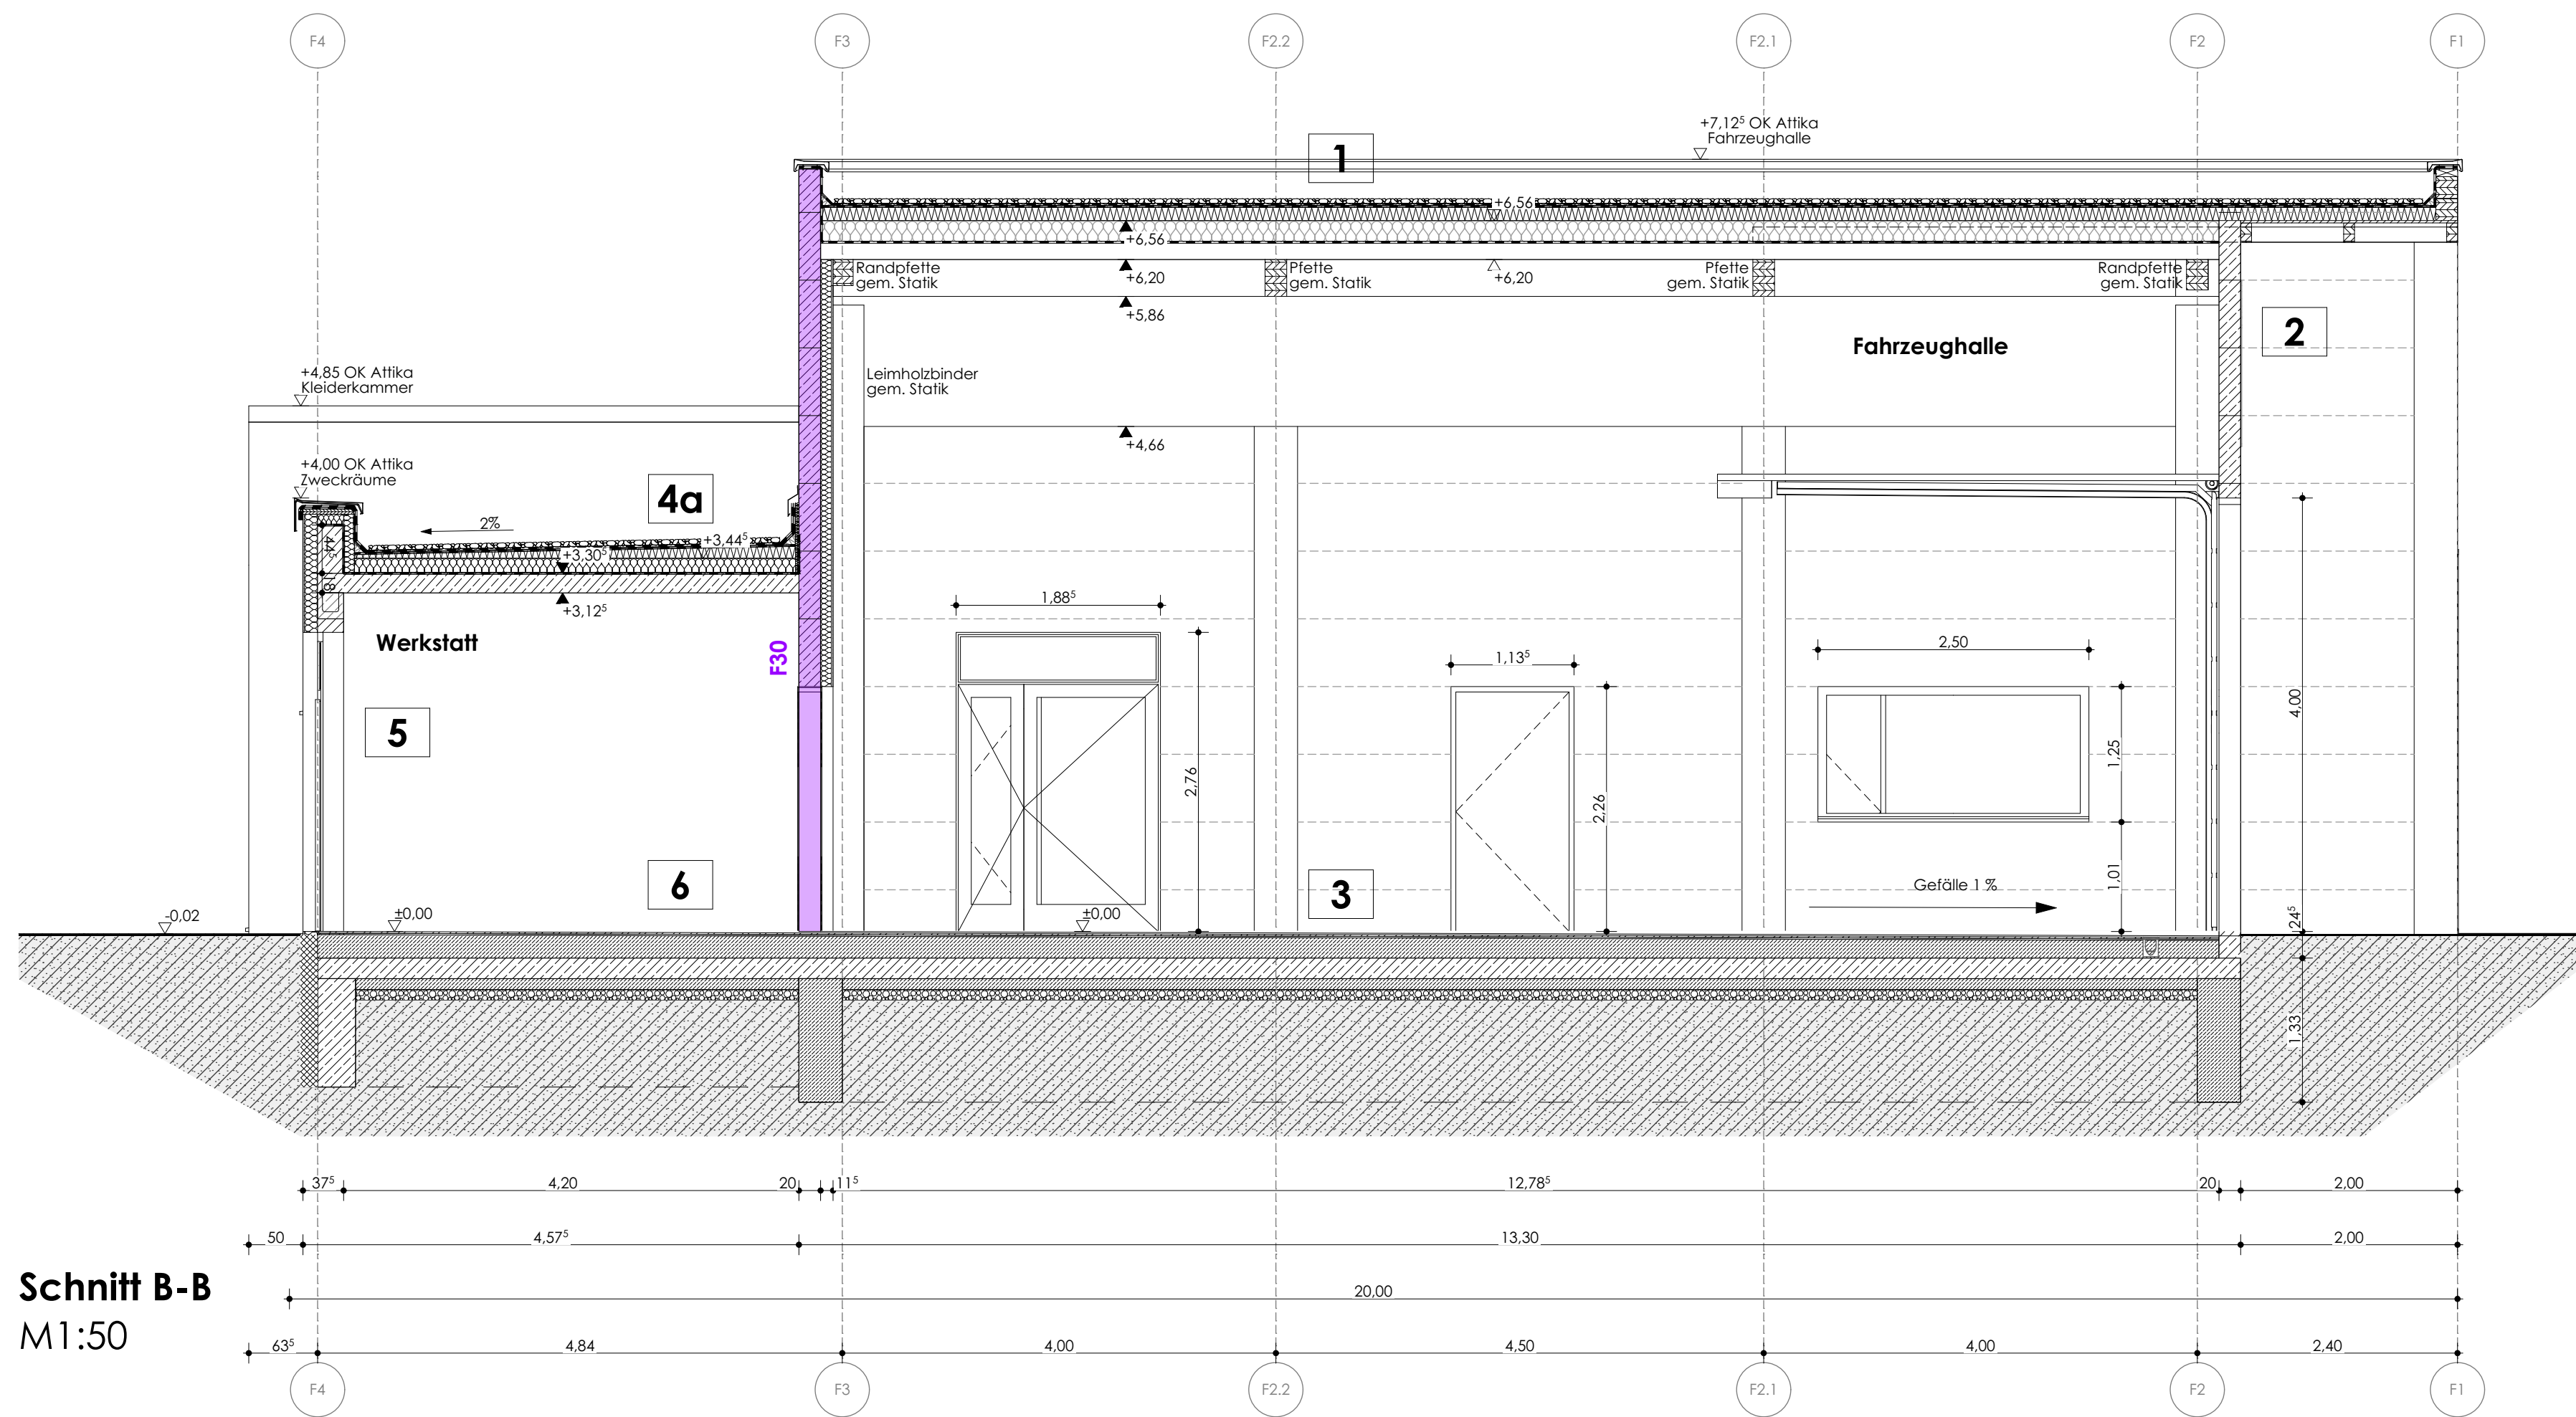

Schnitt B-B
M1:50

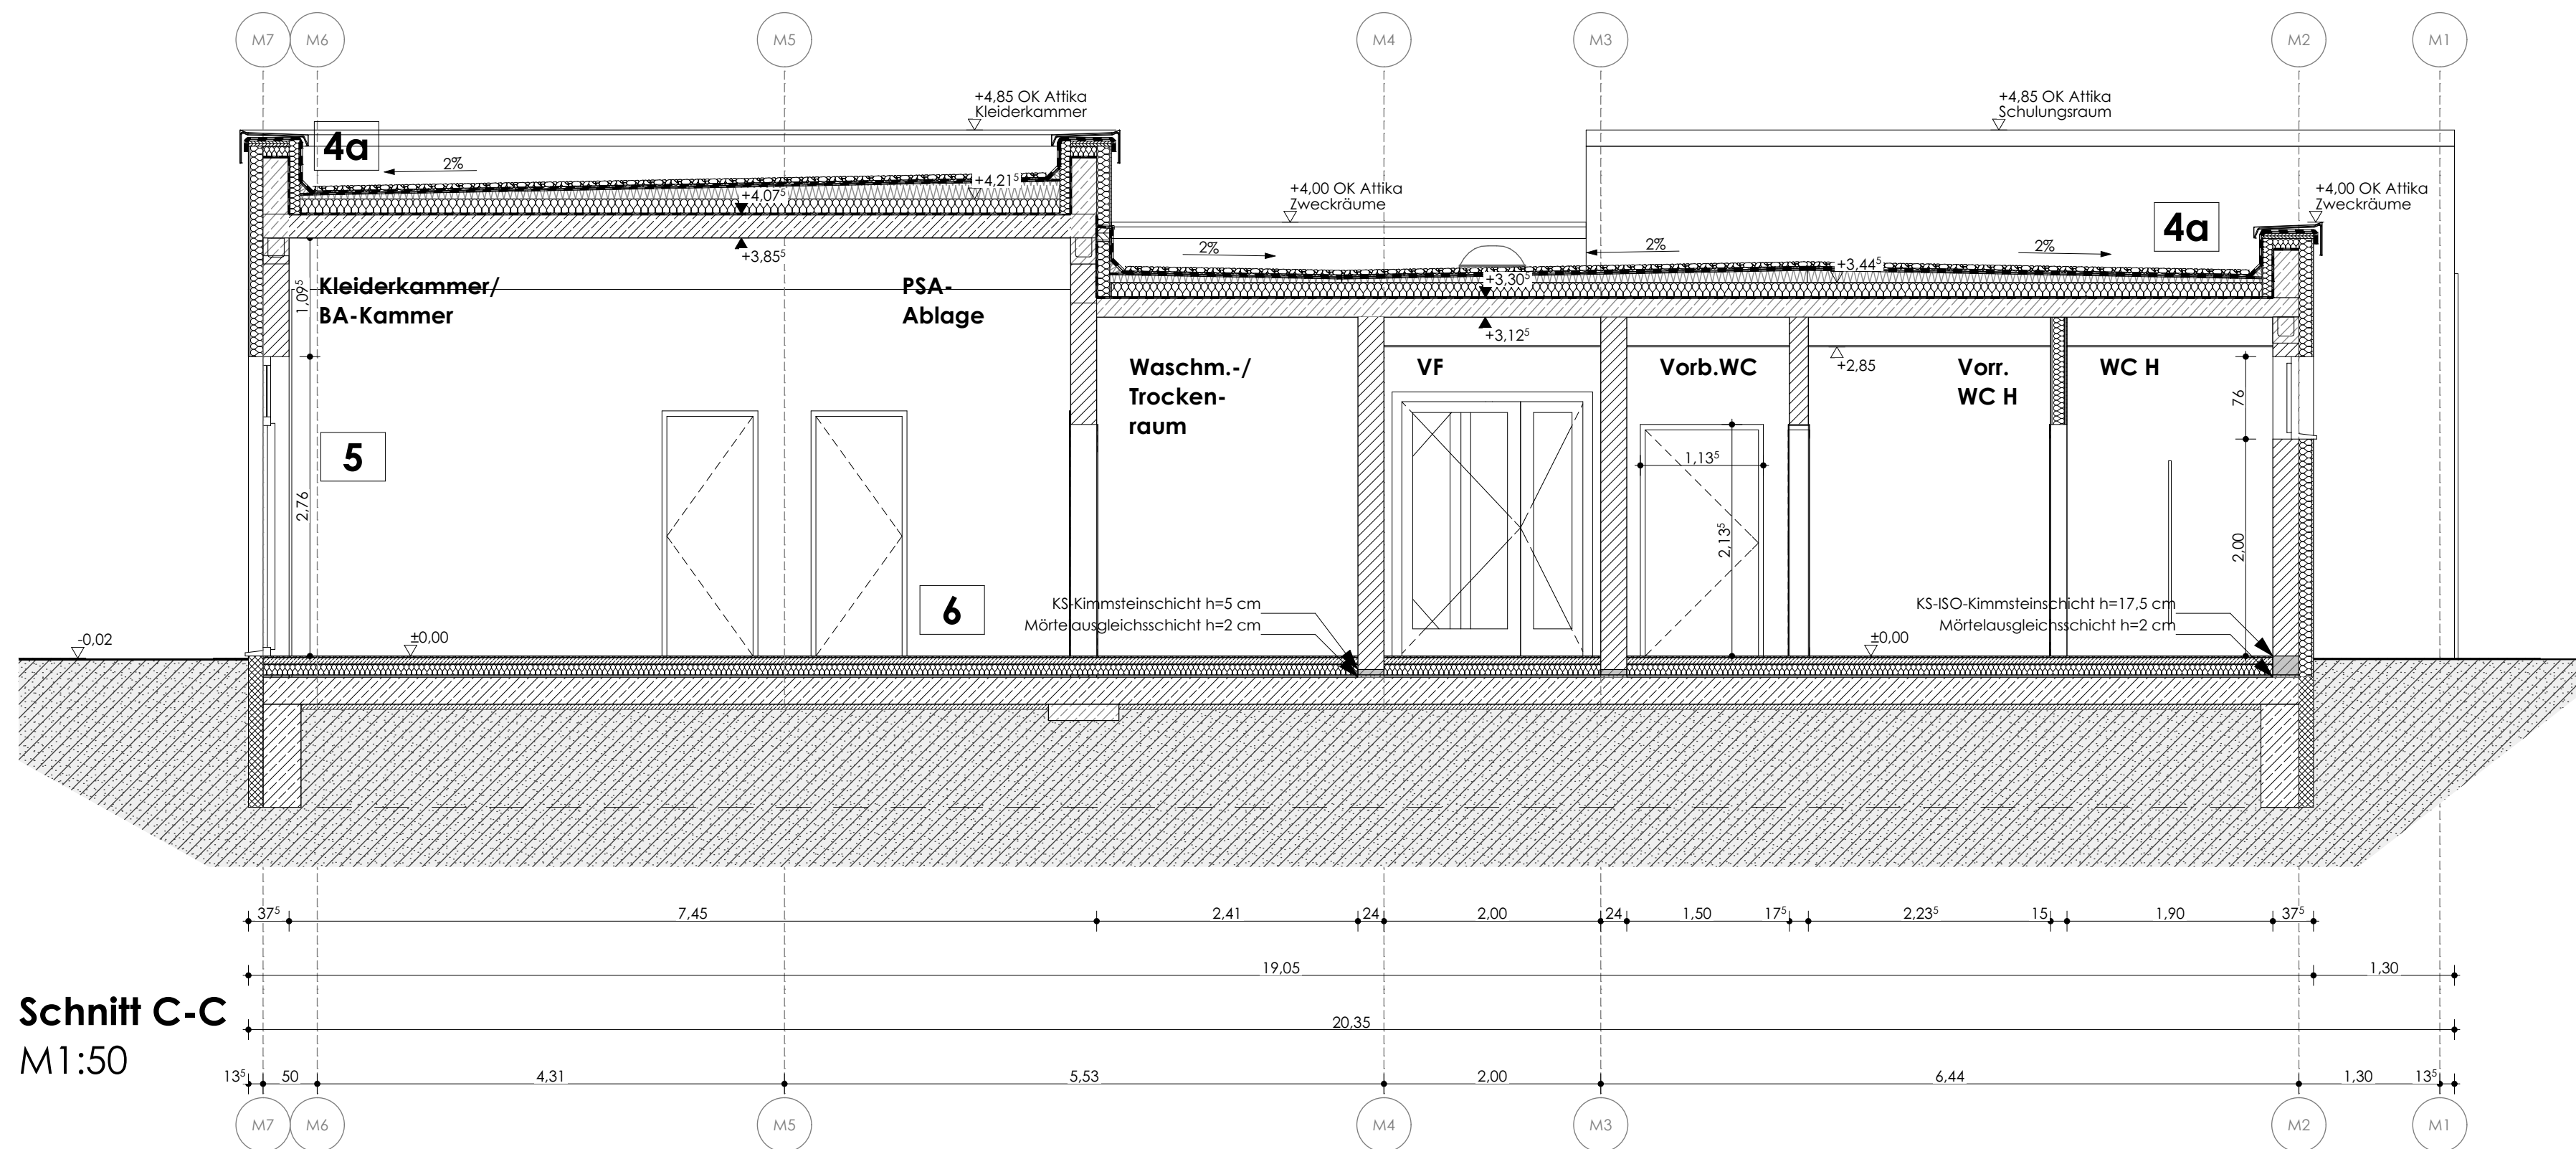

Schnitt C-C
M1:50

- 1 Dachaufbau Fahrzeughalle (mit PV-Anlage)**
- Bekiesung
 - 2-lagig Bitumendachbahn
 - 3-13 cm Gefälledämmung (druckfest/begehrbar)
 - Baustoffklasse A1, WL-G 040
 - 20 cm Wärmedämmung (druckfest/begehrbar)
 - Baustoffklasse A1, WL-G 037
 - Elastomerbitumenbahn-Dampfsperrebahn $\delta \geq 100$ m
 - Trapezblech aus Stahl gem. Angabe Statik
 - 339-49 cm
 - Pfetten gem. Angabe Statik
 - Leimholzbinder gem. Angabe Statik
- 2 Wandaufbau Fahrzeughalle**
- Tragkonstruktion als Stützenkonstruktion aus Stahlbeton
 - Sockelwandplatte mit innenliegender Dämmung 4 cm (Baustoffklasse A1, WL-G 035) und Sockelputz ca. 0,4 m über OKG
 - 20 cm Leichtbetonplatten
- 3 Fußboden Fahrzeughalle:**
- Rüttelboden im Gefälle
 - 2 cm Feinsteinzeugplatten R12
 - Haftvermittler
 - 11-15 cm hydraulisch "abbindendes" Mörtelbett, vorverdichtet (abgezogen im Gefälle 1% zu den Ablauftrümmen)
 - PE-Folie
 - 0,5 cm Abdichtung (Bitumenschweißbahn) einschl. Höhendifferenz
- 18 cm Fußbodenaufbau**
- 25 cm Bodenplatte gem. Angabe Statik
 - 10 cm Sauberkeitsschicht Magerbeton
 - Unterbau nach statischen Angaben
- 4a Dachaufbau Zweckräume (mit PV-Anlage)**
- Bekiesung
 - 2-lagig Bitumendachbahn
 - 4-14 cm Gefälledämmung (druckfest/begehrbar)
 - 14 cm Wärmedämmung (druckfest/begehrbar)
 - Baustoffklasse A1, WL-G 037
 - Dampfsperre aus dem Dachabdichtungssystem, Voranstrich
- 18-28 cm**
- 18 cm Stahlbetondecke gem. Angabe Statik
 - 22 cm Stahlbetondecke über Kleiderkammer gem. Angabe Statik
- 4b Dachaufbau Schulungsraum (mit PV-Anlage)**
- Bekiesung
 - 2-lagig Bitumendachbahn
 - 4-17,5 cm Gefälledämmung (druckfest/begehrbar)
 - Baustoffklasse A1, WL-G 040
 - 14 cm Wärmedämmung (druckfest/begehrbar)
 - Baustoffklasse A1, WL-G 037
 - Dampfsperre aus dem Dachabdichtungssystem, Voranstrich
- 18-31,5 cm**
- 16 cm Hohlziegeldecke gem. Angabe Statik
- 5 Wandaufbau Zweckräume**
- Außenputz (mineral, Edelkalkputz)
 - 12 cm Wärmedämmung WL-G 035 (A1-Dämmung Steinwolle)
 - 24 cm Kalksandstein
 - Innenputz
- 37,5 cm**
- 6 Fußbodenaufbau Zweckräume**
- 1,5 cm Nuttschicht gem. Erfordernis (Bodenbelag/Fliesen auf Ausgleichsschicht)
 - 6 cm Estrich
 - Trennlage
 - 10 cm Dämmung 2-lagig EPS WL-G 035
 - 2 cm Perlfite als Ausgleichsschicht
 - Abdichtung aus Bitumenschweißbahn nach DIN 18195
- 19,5 cm**
- 25 cm Bodenplatte gem. Angabe Statik
 - 5 cm Sauberkaltbetondecke

Index	Index Beschreibung	Datum	STATIK
			Ingenieurbüro Dr.-Ing. K. Ebelebe Dachmengen 23, 3855 Wenigerode Tel: 03943/705442, E-Mail: ebelebe.statik@t-online.de
ÜBERSICHT		BRANDSCHUTZ/ENEV	
		PLANUNGS-GESELLSCHAFT BÖRDE OT Groß Rodensleben Lange Straße 52, 39164 Wanzleben-Börde Tel: 039293/57633, E-Mail: info@pgp-boerde.de	
		HLS Planungsbüro für HLS-Technik Dr.-Ing. (FH) Ulrich Pape Rübeländer Straße 15a, 38889 Blankenburg (Harz) Tel: 03944/61893, E-Mail: P.Pape@t-online.de	
		Ingenieurbüro Hanusch GmbH & Co. KG Wilhelm-Heine-Straße 22, 39387 Osterleben Tel: 03949/314980, E-Mail: buero.o@ib-hanusch.com	
		FISCHERANLAGEN	
		GfP Gesellschaft für Bauüberwachung und Planung mbH Unterm Rotkopf 53, 38855 Wenigerode Tel: 03943/69400-0 E-Mail: wenigerode@gfp-ingenieure.de	
		FACHBEREICH	
		Dr.-Ing. Andreas Peter Ingenieurbüro für Geotechnik Gartenstraße 22, 04484 Quedlinburg Tel: 03946/810333, E-Mail: AP-Geotechnik@t-online.de	
PROJEKT		PROJEKT-NR.	
Feuerwehr Osterwieck		C011	
PLANBEZEICHNUNG		PLAN-NR.	INDEX
Schnitt B und Schnitt C		5-2-002	
BAUHERR		Alle Maße sind am Bau zu prüfen! Statik beachten! Herstellertypen, Maße sind zu überprüfen & ggf. anpassen. Für die Trichte, Gewichte, Elektro, Heizung, Lüftung & Sanitär sind die Pläne der Fachingenieure maßgebend! Firmenzeichnungen gelten nur mit dem Genehmigungsvorstand der Architekten. Unstimmigkeiten sind vor Ausführung der Bauleitung vorzutragen!	
Stadt Osterwieck Am Markt 11, 38835 Osterwieck			
Höhenbezug: $\pm 0,00 \pm 125,45$ m ü. NN = OK FFB			
PHASE	DATUM	BEARBEITER	PLANUNGSRING ARCHITEKTEN + INGENIEURE GMBH BOTHE - KOWALSKY - SUROWY + PARTNER 38855 Wenigerode Dornbergsweg 22 03943/5485-0 www.planungsring-wr.de
Ausführungsplanung	2023-07-12	ba/khn	
MAßSTAB	FORMAT	ZEICHNER	
1:50	841 x 594 / A1	klm/stb	
Diese Zeichnung ist nach Urheberrecht unser Eigentum. Ohne unsere Zustimmung darf sie weder vervielfältigt noch Dritten Personen zugänglich gemacht oder in anderer Weise missbräuchlich verwendet werden.			