


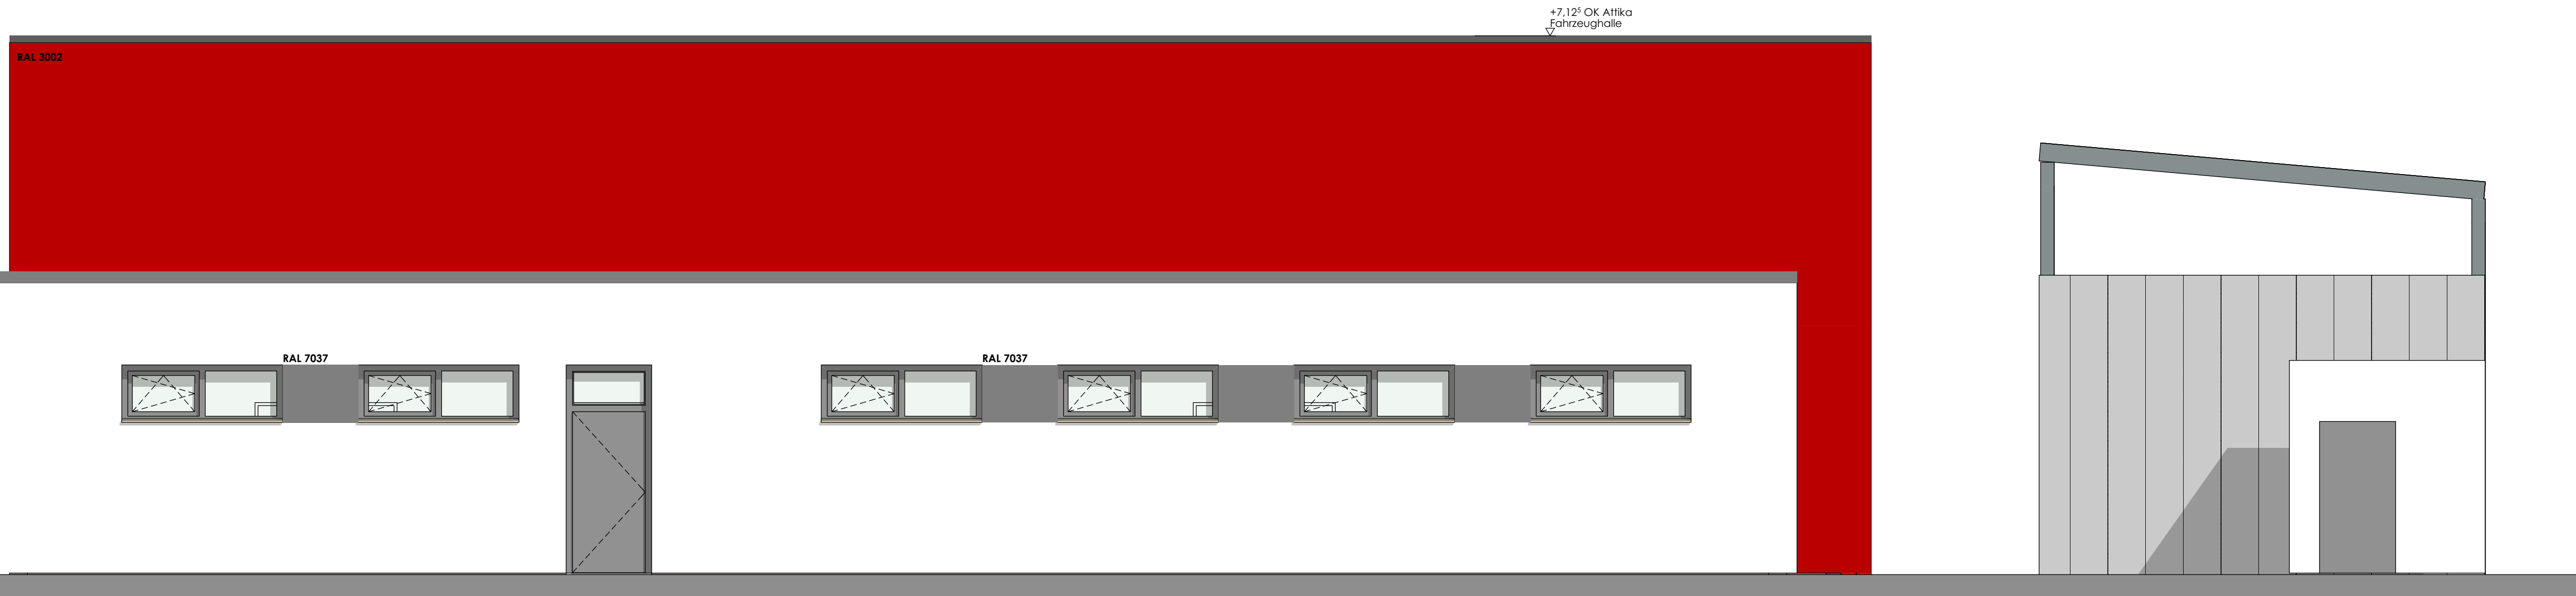

Ansicht West (Mehrzweckgebäude)
M1:50



Ansicht West (Fahrzeughalle)
M1:50

Index Beschreibung		Datum	Druck
			Ingenieurbüro Dr.-Ing. K.Ebelebe
			Zwillingenstraße 28, 38855 Wernigerode
			Tel. 0343 95442
			E-Mail: ebelebe.k@t-online.de
ÜBERSICHT			PLANUNGSRING
			PLANUNGSRING GIEßELHAUPT & CO. KG
			OT Groß Rodenkirchen
			Lange Straße 22, 39114 Wernigerode
			Tel. 0343 95442, E-Mail: info@prg-boende.de
			PLANUNGSRING
			Planungsbüro für HLK-Technik
			Dr.-Ing. Ralf Ulrich-Pape
			Rödewitzstraße 10a, 38859 Borsdorf (Hort)
			Tel. 0344 61893, E-Mail: R.Pape@t-online.de
			PLANUNGSRING
			Ingenieurbüro Harmsch GmbH & Co. KG
			Wilhelm-Harms-Straße 22, 39387 Dornheim
			Tel. 0349 93 4985, E-Mail: buero@ibh-harmsch.com
			PLANUNGSRING
			GPB
			Gesellschaft für Baubewachung und Planung mbH
			Unten Rodkopf 53, 38855 Wernigerode
			Tel. 0343 94430, E-Mail: wernigerode@gbp-ingenieure.de
			PLANUNGSRING
			Dr.-Ing. Andreas Peter
			Ingenieurbüro für Geotechnik
			Gewerbestraße 22, 39411 Querstreu
			Tel. 0346 810333, E-Mail: AP-Geotechnik@t-online.de
PROJEKT		PROJEKT-NR.	
Feuerwehr Osterwieck		C011	
PLANUNGSBEZEICHNUNG		PLAN-NR.	
Ansichten West		INDEX	
BAUGRUPP		5-3-003	
Stadt Osterwieck Am Markt 11, 38835 Osterwieck		Alle Maße sind dem Bau zu prüfen. Nicht beschriftete Maße sind zu überprüfen. Maße sind zu überprüfen & ggf. an- passen. Für die techn. Gewerke (Elektr., Heizung, Lüftung & Sanitär) sind die Pläne der Fachingenieure maßgebend. Finanzierungsfragen gehen nur mit dem Genehmigungsamt der Architekten. Entscheidungen sind nur Ausführung der Bauleitung bekanntzugeben.	
Höhenbezug: ±0.00 ± 125.45 m ü. NN = OK FFB			
PROJEKT	DATUM	ZEICHNER	PROJEKTLEITER
Ausführungsplanung	2023-07-12	BO/RL	
MAßSTAB	FORMAT	ZEICHNER	
1:50	1189 x 594	KP/ST	
Diese Zeichnung ist nach Urheberrecht unser Eigentum. Ohne unsere Zustimmung darf sie weder vervielfältigt noch Dritten weitergegeben werden. Jegliche Vervielfältigung ist strafbar.			
PLANUNGSRING			
ARCHITEKTEN + INGENIEURE GMBH			
BOHE - KOWALSKI - SURROWITZ + PARTNER			
38855 Wernigerode Dombergweg 22, 03445 5485-0 www.planungsring-w.de			