
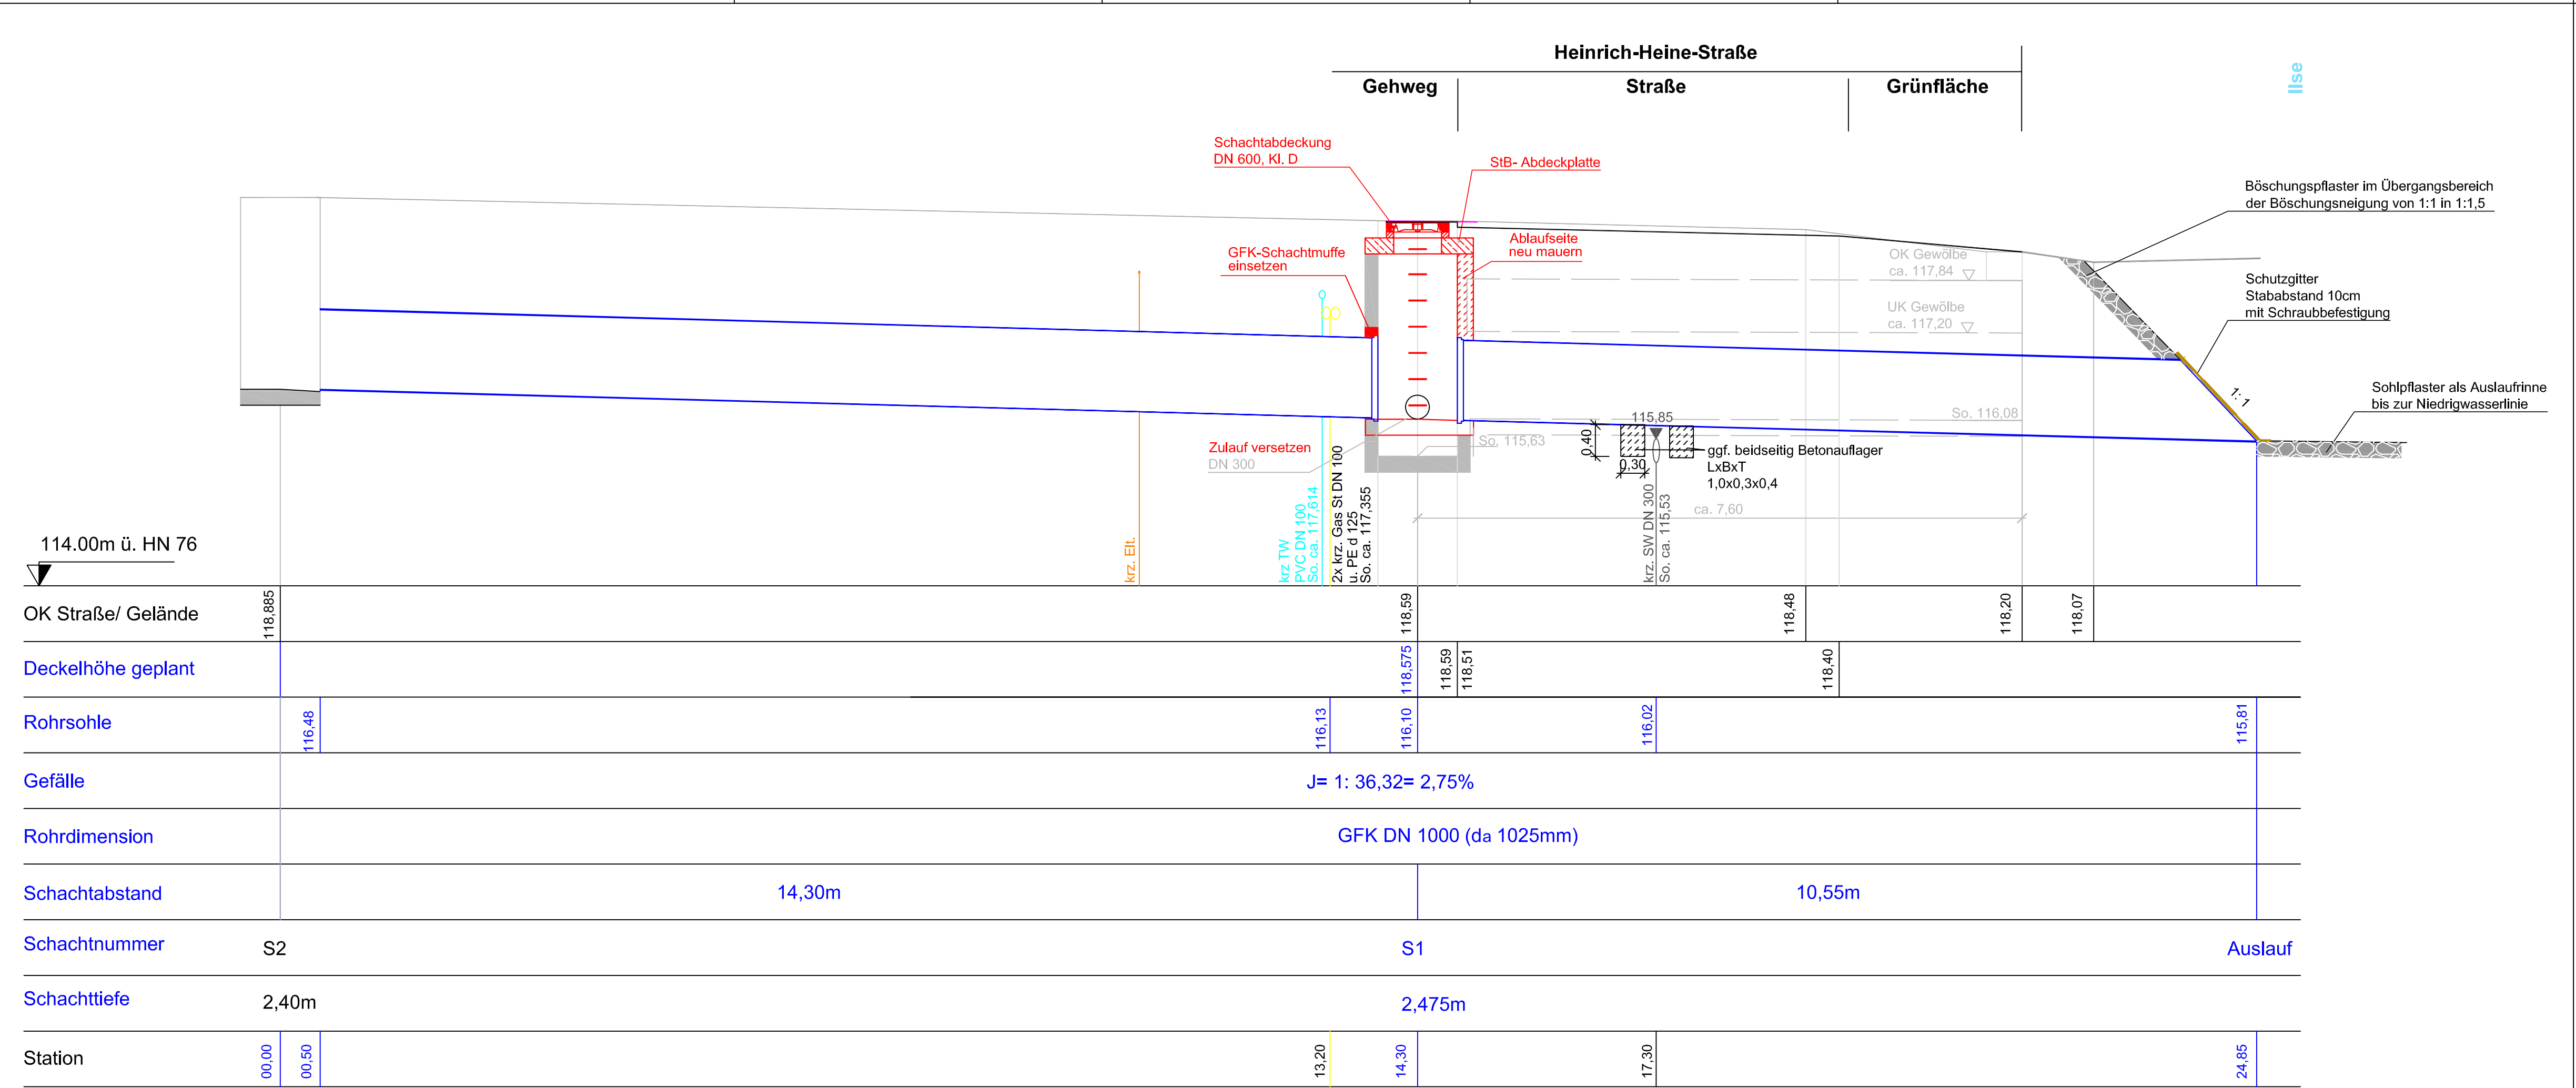


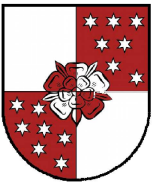

Ausführungsplanung

5			
4			
3			
2			
1			
Nr.	Art der Änderung	Datum	Name

Damer + Partner - Beratende Ingenieure -			Stand : 20.08.2015
Kaiserstraße 2 38690 Goslar Tel. 05324 / 7703-0	Hasseröder Straße 10 38855 Wernigerode Tel. 03943 / 9490-0		
bearbeitet	Dez. 2014	Witzenhsh.	
gezeichnet	Dez. 2014	Ab/Pa	
geprüft	Dez. 2014	Witzenhsh.	

Stadt Osterwieck Am Markt 11 38835 Osterwieck			Unterlage Nr. 3
			Blatt Nr. 1
			Blattformat 297 x 880
		Datum	Zeichen
Sanierung der Verrohrung des Bullenberggrabens in Osterwieck		bearbeitet	
		gezeichnet	
		geprüft	
		Längsschnitt 'Auslauf in die Ilse' Maßstab 1 : 50	
Aufgestellt :		Geprüft / Genehmigt :	