
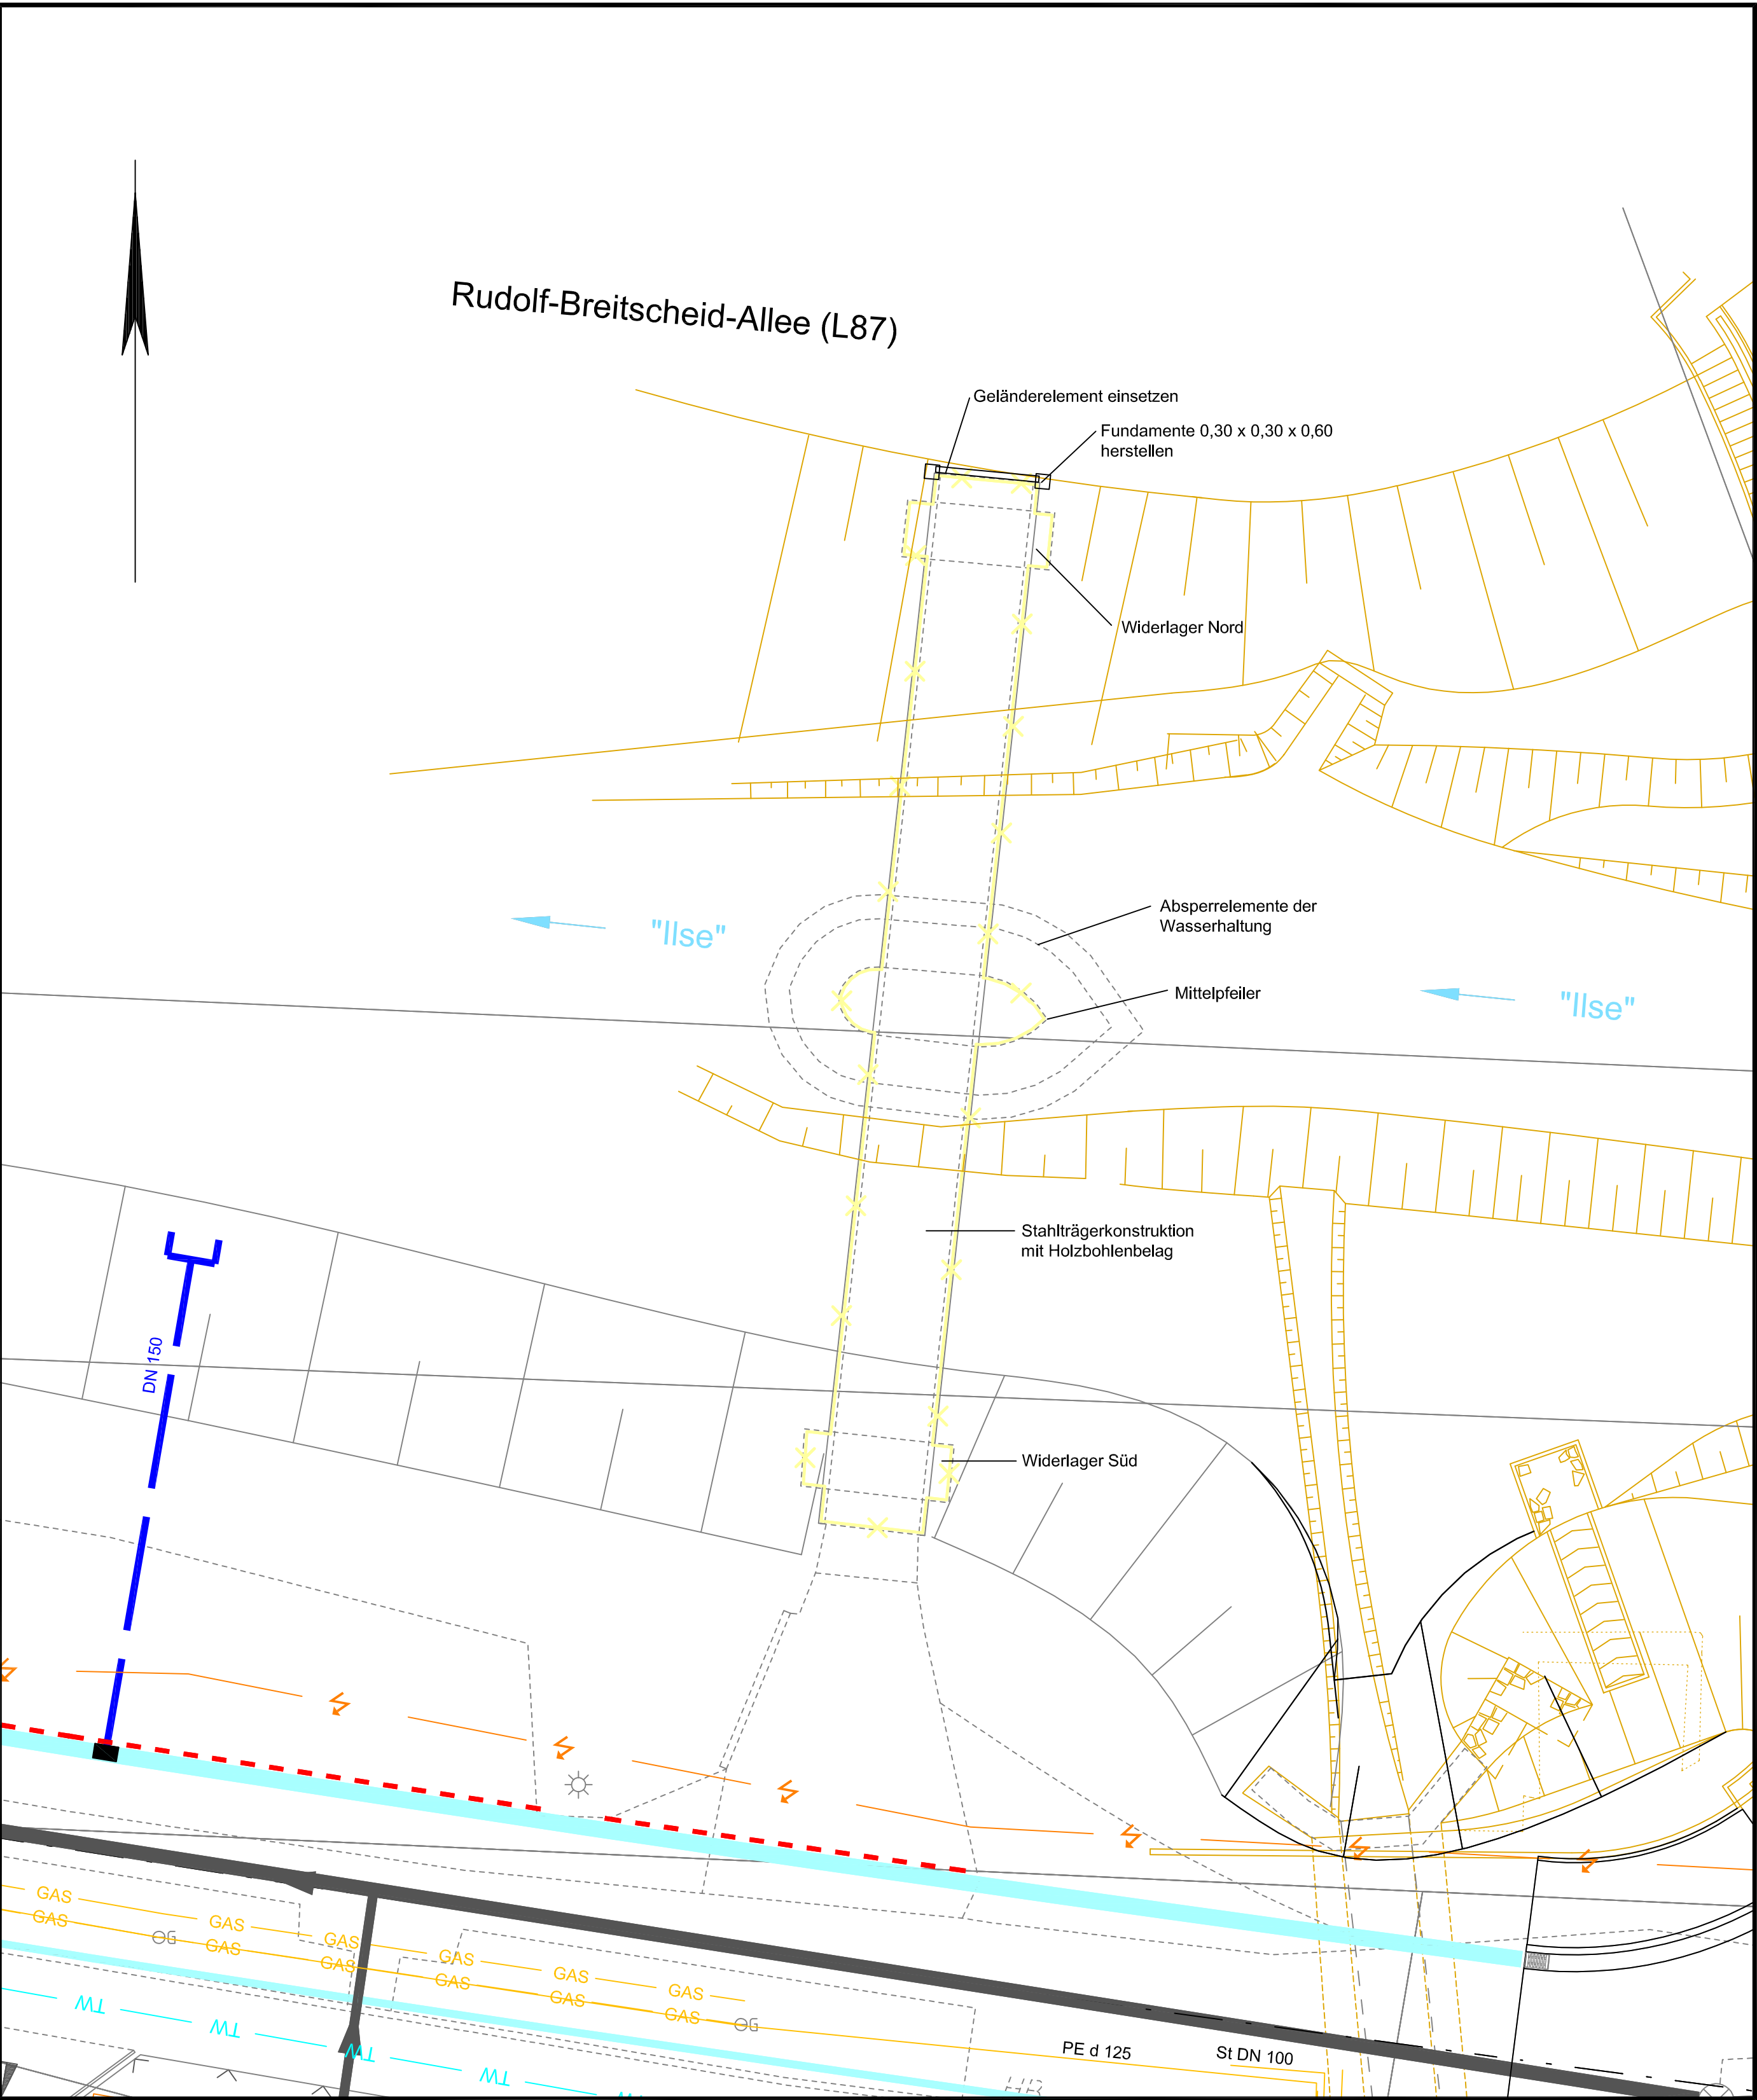


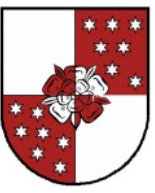

Ausführungsplanung

5			
4			
3			
2			
1			
Nr.	Art der Änderung	Datum	Name

Damer + Partner - Beratende Ingenieure - Kaiserstraße 2 38690 Goslar Tel. 05324 / 7703-0 Hasseröder Straße 10 38855 Wernigerode Tel. 03943 / 9490-0 www.damer-partner.de			Stand : 31.08.2015		
	Datum	Zeichen			
bearbeitet	Dez. 2014	Witzenh.			
gezeichnet	Dez. 2014	Patrzykat			
geprüft	Dez. 2014	Damer			

Stadt Osterwieck Am Markt 11 38835 Osterwieck				Unterlage Nr. 2 Blatt Nr. 1.1 Blattformat 445 x 580
		Datum	Zeichen	
Sanierung der Verrohrung des Bullenberggrabens in Osterwieck		bearbeitet		
		gezeichnet		
		geprüft		
		Detail Rückbau Fußgängerbrücke Maßstab 1 : 100		
Aufgestellt :		Geprüft / Genehmigt :		