


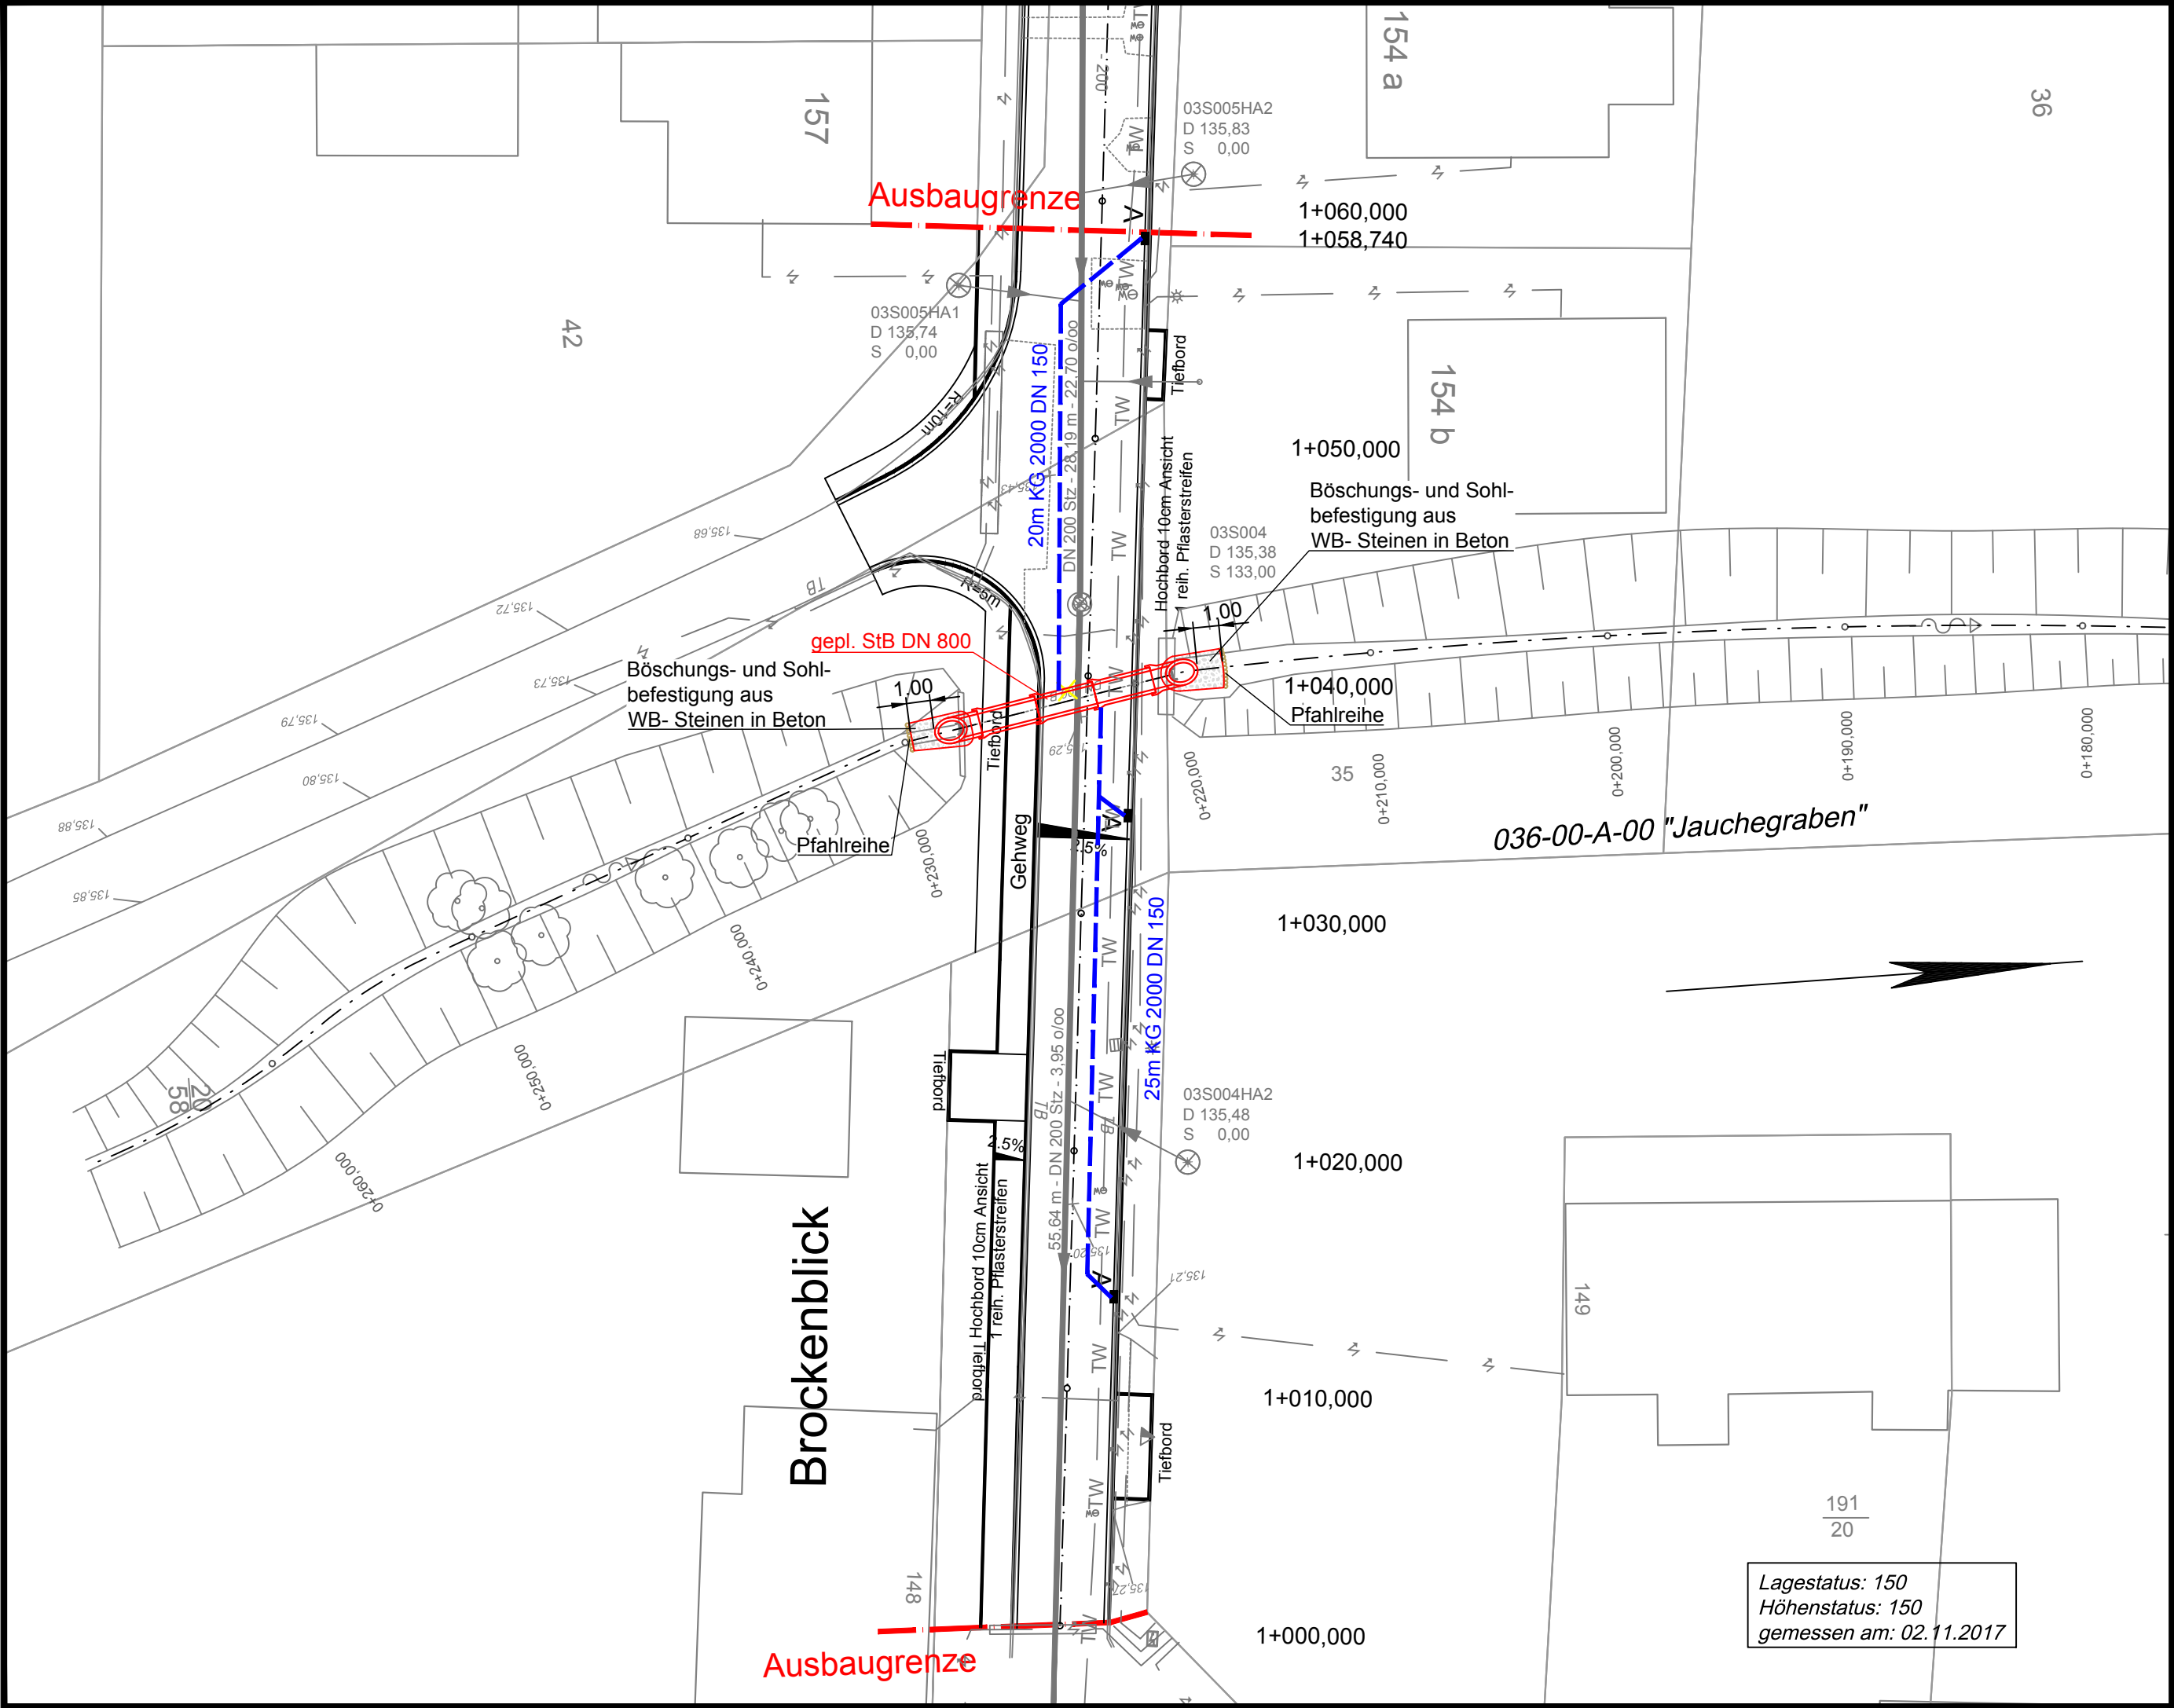

1

2

Entwurfsbearbeitung:
Damer + Partner
- Beratende Ingenieure -
Kaiserstraße 2
38690 Goslar
Tel. 05324 / 7703-0
Hasseröder Straße 10
38855 Wernigerode
Tel. 03943 / 9490-0
www.damer-partner.de
i.A. Weber

Bearbeitet:

Nov. 2017

Witzenhsn.

Gezeichnet:

Nov. 2017

Abersp.

Geprüft:

Nov. 2017

Witzenhsn.

Projekt-Nr.:

17-101

Auftraggeber:
Stadt Osterwieck
Am Markt 11
38835 Osterwieck
Internet: www.stadt-osterwieck.de

Bearbeitet:

Gezeichnet:

Projekt-Nr.:

Telefon: 039421-793-0

Fax: 039421-793-788

E-Mail: info@stadt-osterwieck.de

5			
4			
3			
2			
1			
Nr.	Art der Änderung	Datum	Zeichen

Straße: / Abschnitt-Nr.: / Station:
PROJIS-Nr.:

Unterlage / Blatt-Nr.:
Stand:
Lageplan Durchlass 1
Maßstab:

8.1 / 1
11.04.2018
1 : 250

Hochwasserschadensbeseitigung im OT Berßel, Stadt Osterwieck

Erneuerung Durchlässe Brockenblick

aufgestellt:

Geprüft / Genehmigt:

Lagestatus: 150
Höhenstatus: 150
gemessen am: 02.11.2017

Q:\T_CAD\LK_Harz\Berßel\Brockenblick\BA_2\AFP\Lageplan.dwg 297x580