

Sanierung und Neugestaltung Schulhof der Grundschule „Comenius“ in Tangermünde - Gestaltungsplan -

„Offenes Klassenzimmer“
zwei Reihen Freiformbänken
Stehtisch für Lehrkraft
Sitz- Tisch Kombination



Alternativ




Neuanpflanzung von drei
Großbäumen „Winterlinde“
als Mittelpunkt der Labyrinth
mit Baumpodesten







Kleinspielfeld „Dribbelfeld“
mit versenkbaren Pylonen
Abmessungen ca. 8,5 x 8,5 m
mit Fallschutzbelag




Labyrinth in Pflasterbauweise
in drei Grundformen

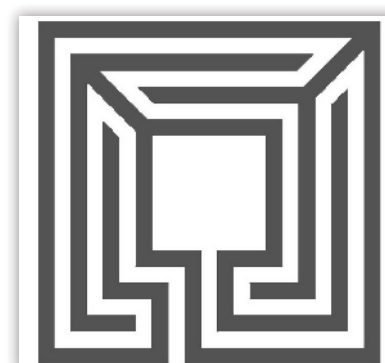

Seil-Spielgerät / Raumnetz
altern. Niedrig-Klettergarten
(Ausführungsbeispiele)

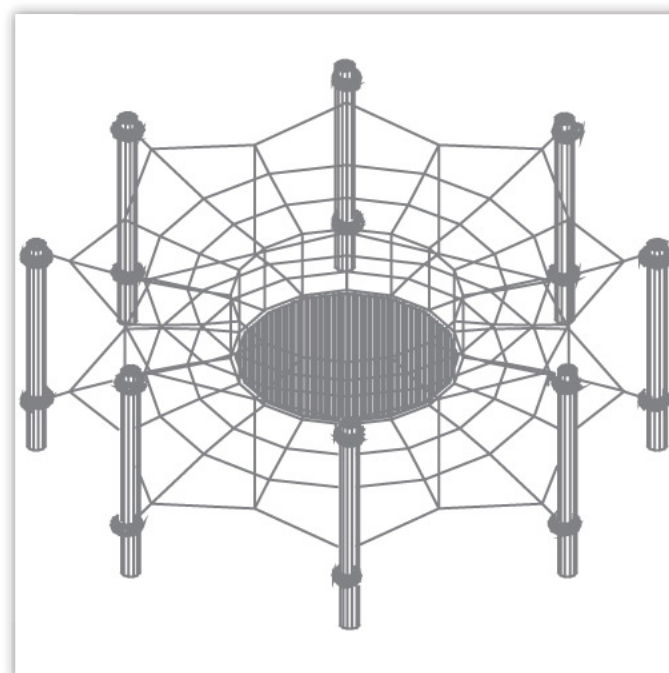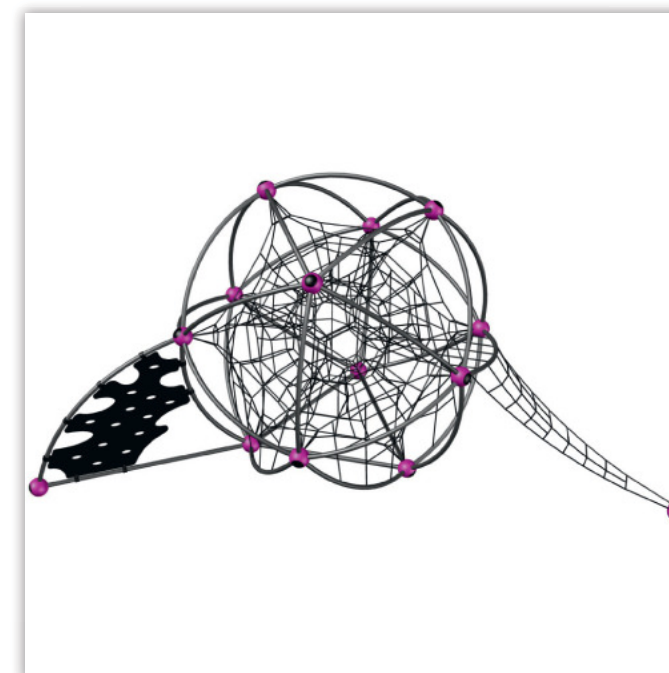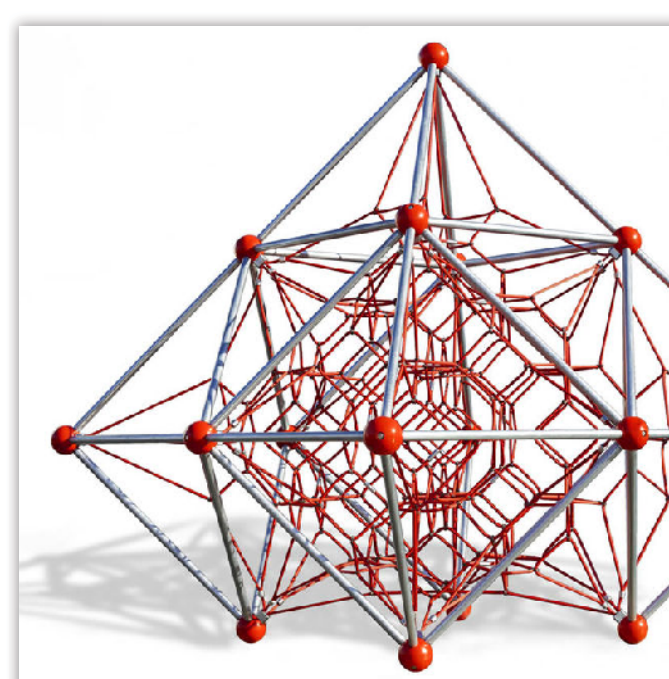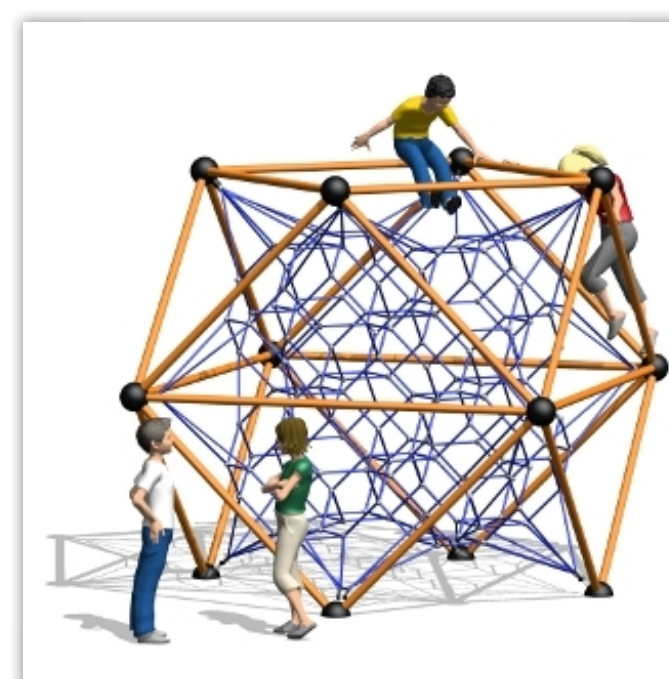

Mülltonnenboxen mit Treppenpodest
Streusandbox und Gerätebox

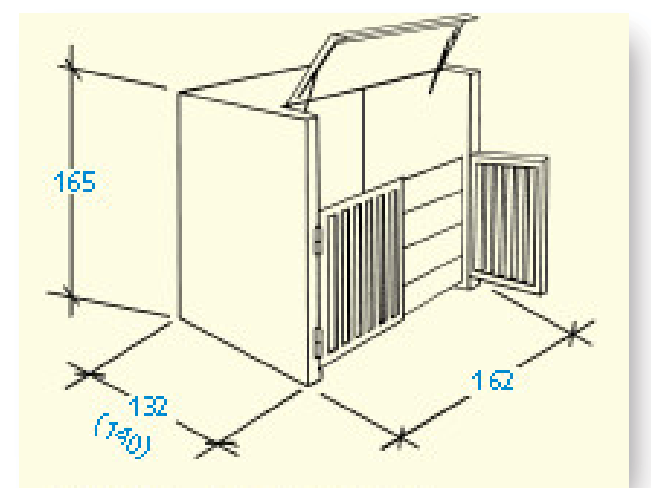


Baureihe als Beschattung
Trompetenbaum




Verbindungsweg
mit Überdachung



Fahrradständer

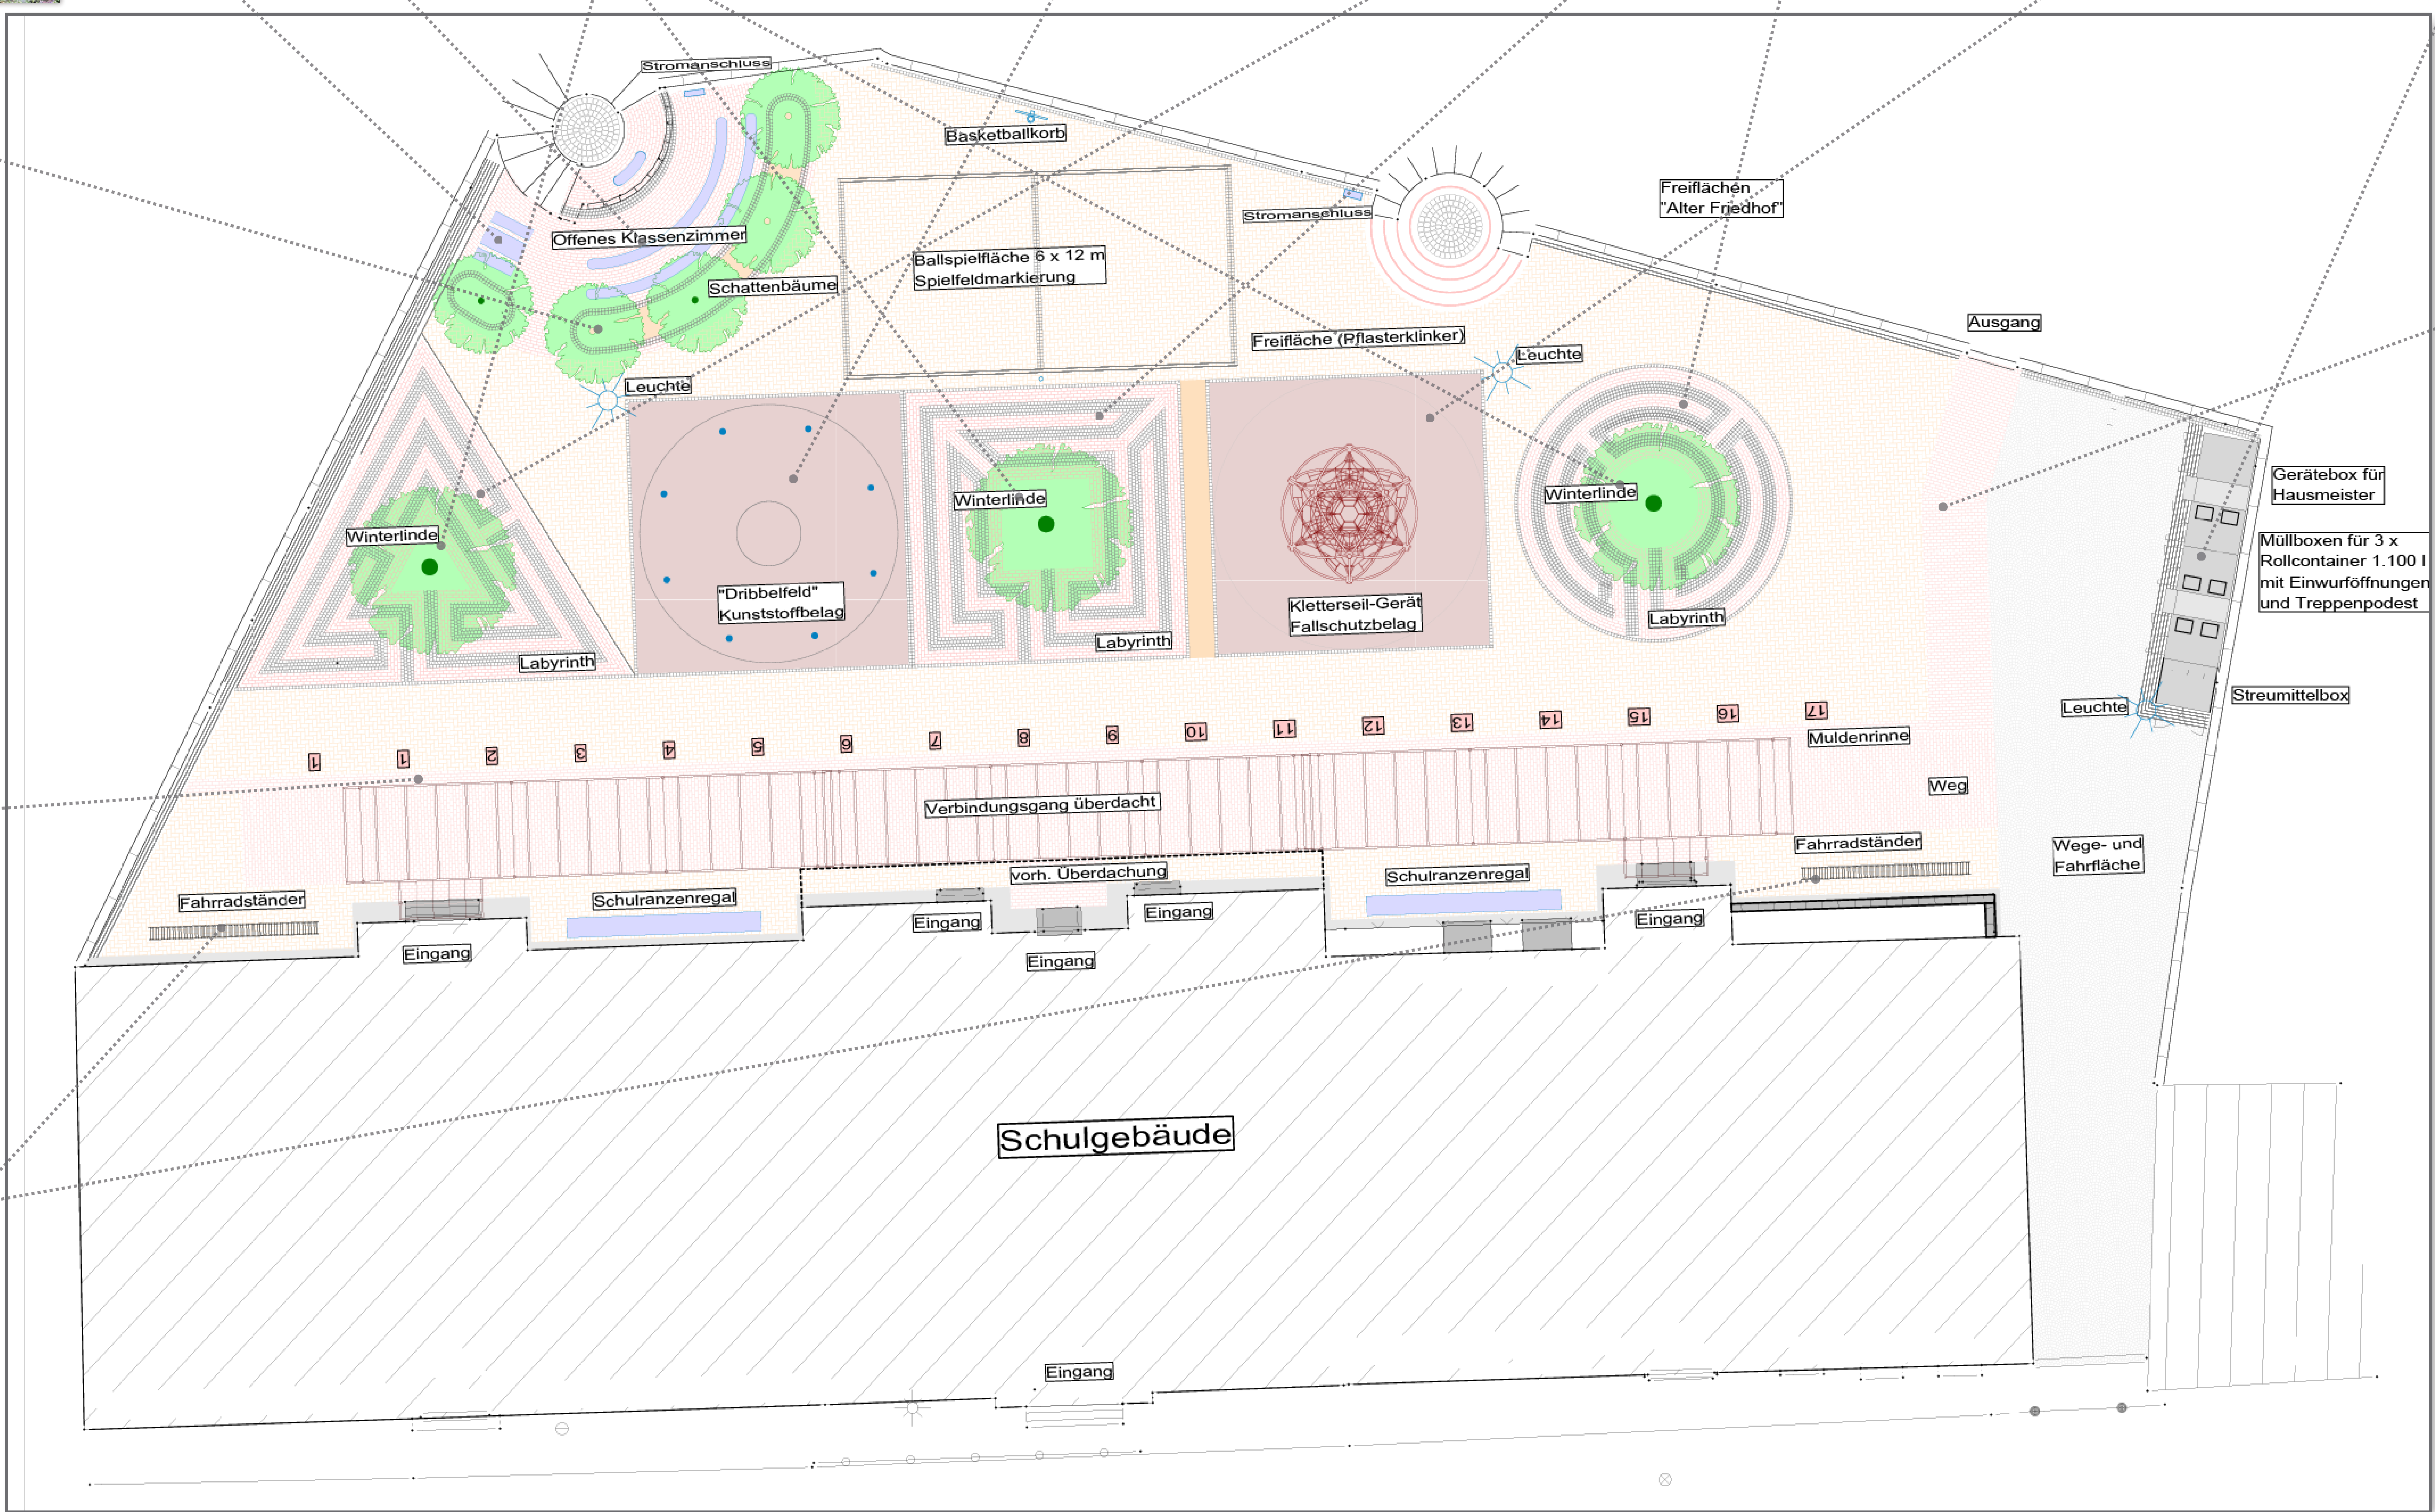

Gestaltung der Wege und Flächen
mit Pflasterklinker
in Kombination mit Granit-Kleinstein

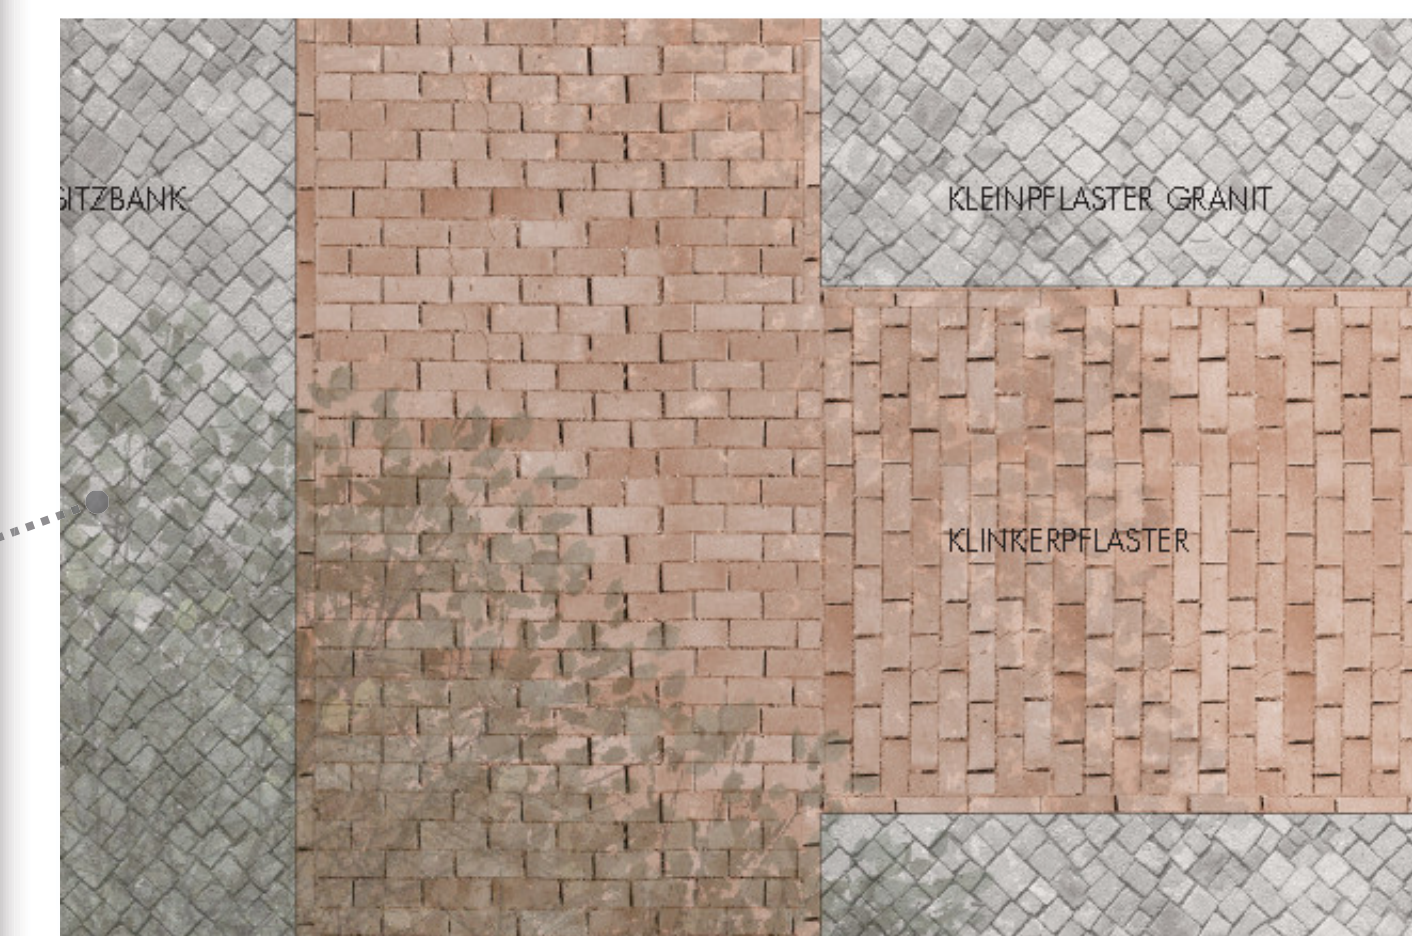

Sanierung und Neugestaltung
Schulhof Grundschule „Comenius“
in Tangermünde

Gestaltungsplan
Entwurfsplanung
Stand: 17. Mai 2016

Bauherr / Auftraggeber:
Stadt Tangermünde
Lange Straße 61
39590 Tangermünde

Entwurfsverfasser:
Ingenieurbüro für Bauwesen
Dipl.-Ing. (FH) Siegfried Jakob
Fasanenstraße 6
39590 Tangermünde