


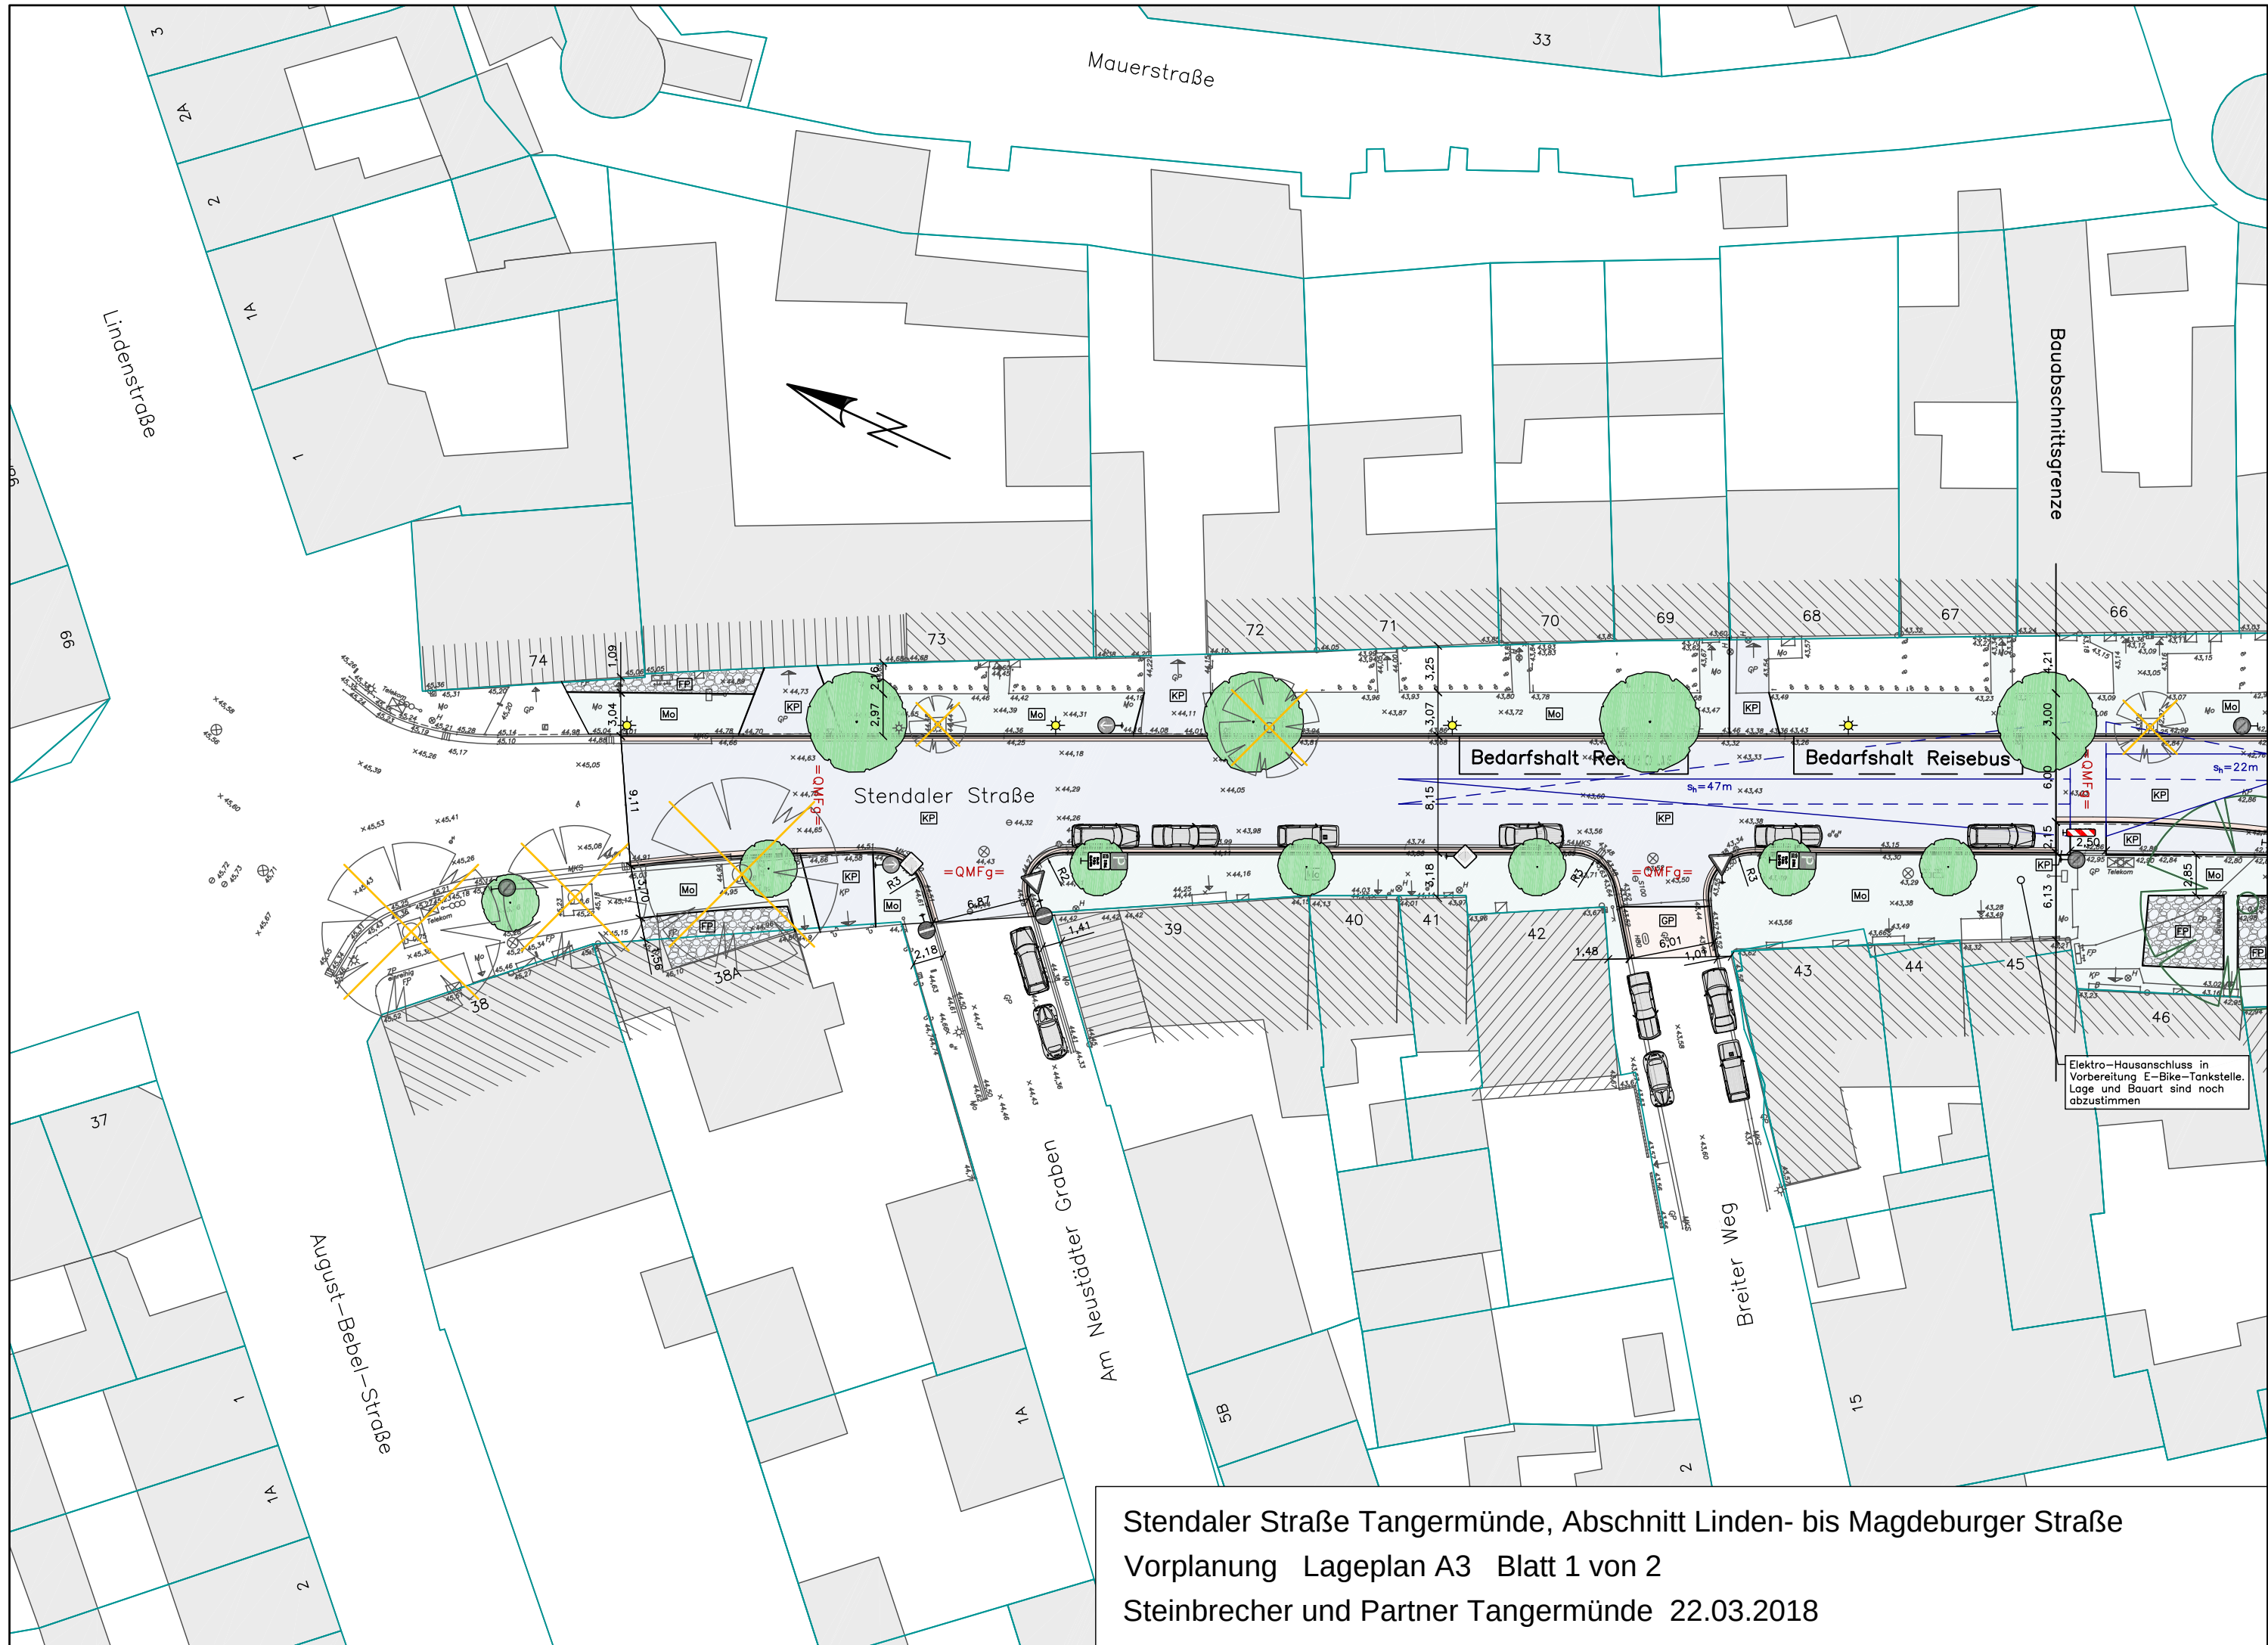

Stendaler Straße Tangermünde, Abschnitt Linden- bis Magdeburger Straße  
Vorplanung Lageplan A3 Blatt 1 von 2  
Steinbrecher und Partner Tangermünde 22.03.2018