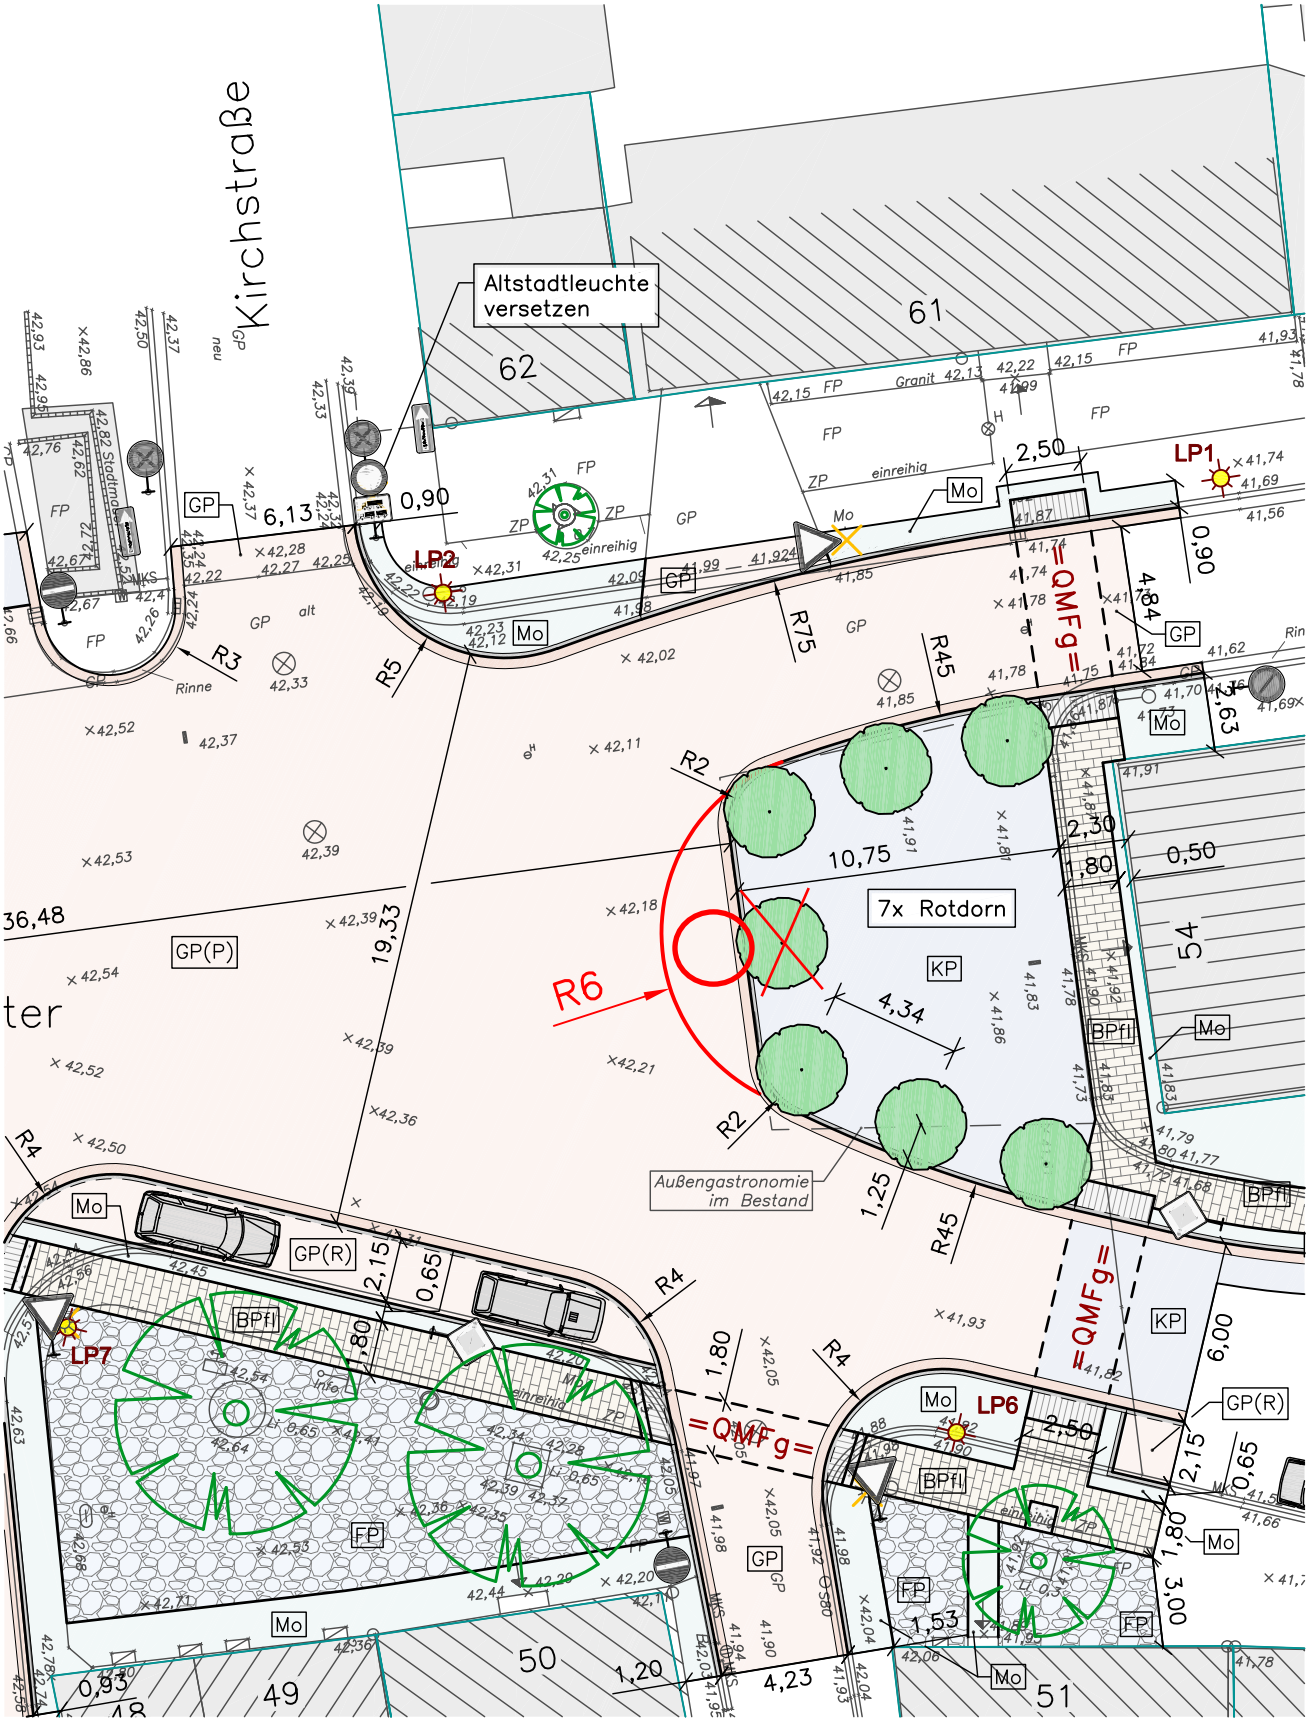

Darstellung einer Ausrundung der Freifläche vor Nr. 54 (rot)
07.11.2018 ISP UNI